


**LA TRANSICIÓN DE LA CONTAMINACIÓN EN POST DE LA REACTIVACIÓN DEL BORDE COSTERO DE TOCOPILLA**

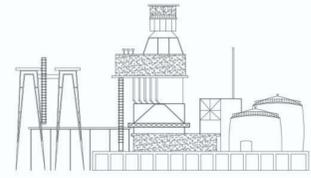

borde erizado

Población pacífico Norte

282  
180

416,5

12

40

11

31,5

6

79

5



Borde rocoso (mayor presencia)



Zona de equipamiento industrial

250

184

424

36

9

27

9

129

Viviendas sociales Las tres Marías



Zona para uso de cancha



Sectro borde costero microbasural



Zona residencial - equipamiento comercial primer piso

63

140

215

17

17,5

44,5

13

16

Sectro borde costero microbasural



Deterioro vereda

Zona completamente residencial

61

113

32

188

20

17,5

48

10

11



Sectro borde costero microbasural

Zona residencial

52

80

25

13

182,5


17,5

62





13

7,5





LA TRANSICIÓN DE LA CONTAMINACIÓN EN POST DE LA REACTIVACIÓN DEL BORDE COSTERO DE TOCOPILLA

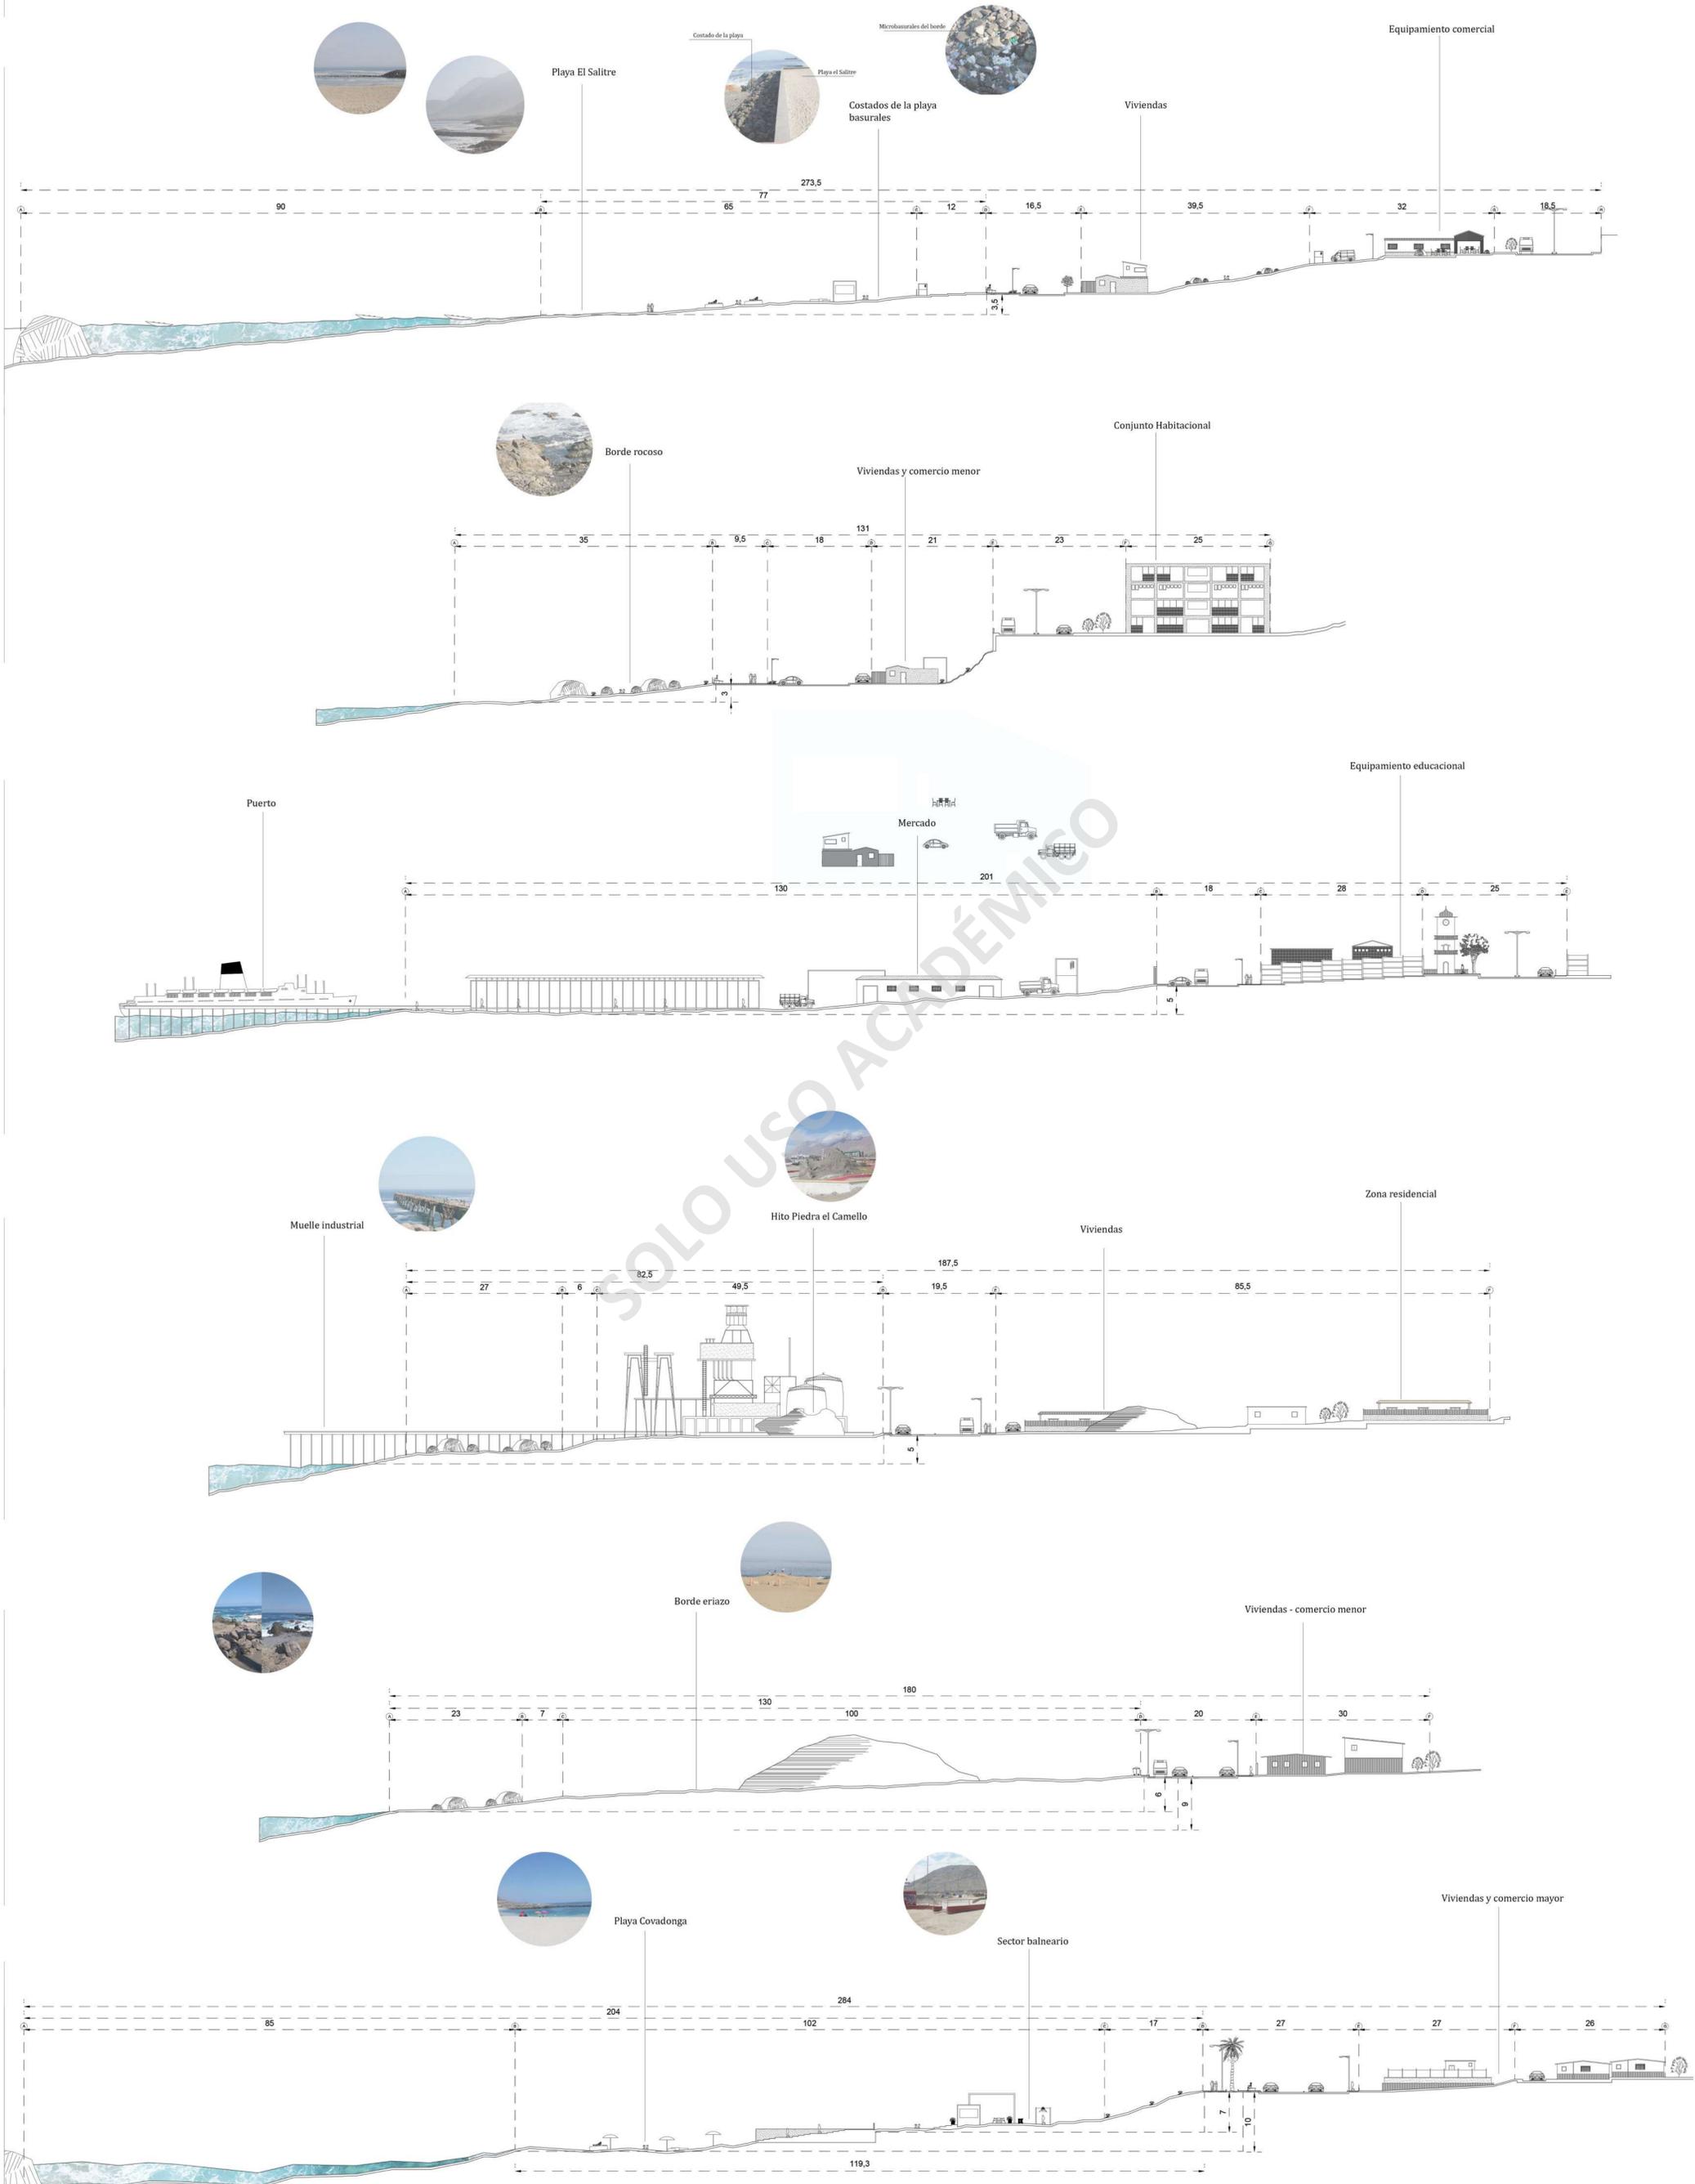

LA TRANSICIÓN DE LA CONTAMINACIÓN EN POST DE LA REACTIVACIÓN DEL BORDE COSTERO DE TOCOPILLA

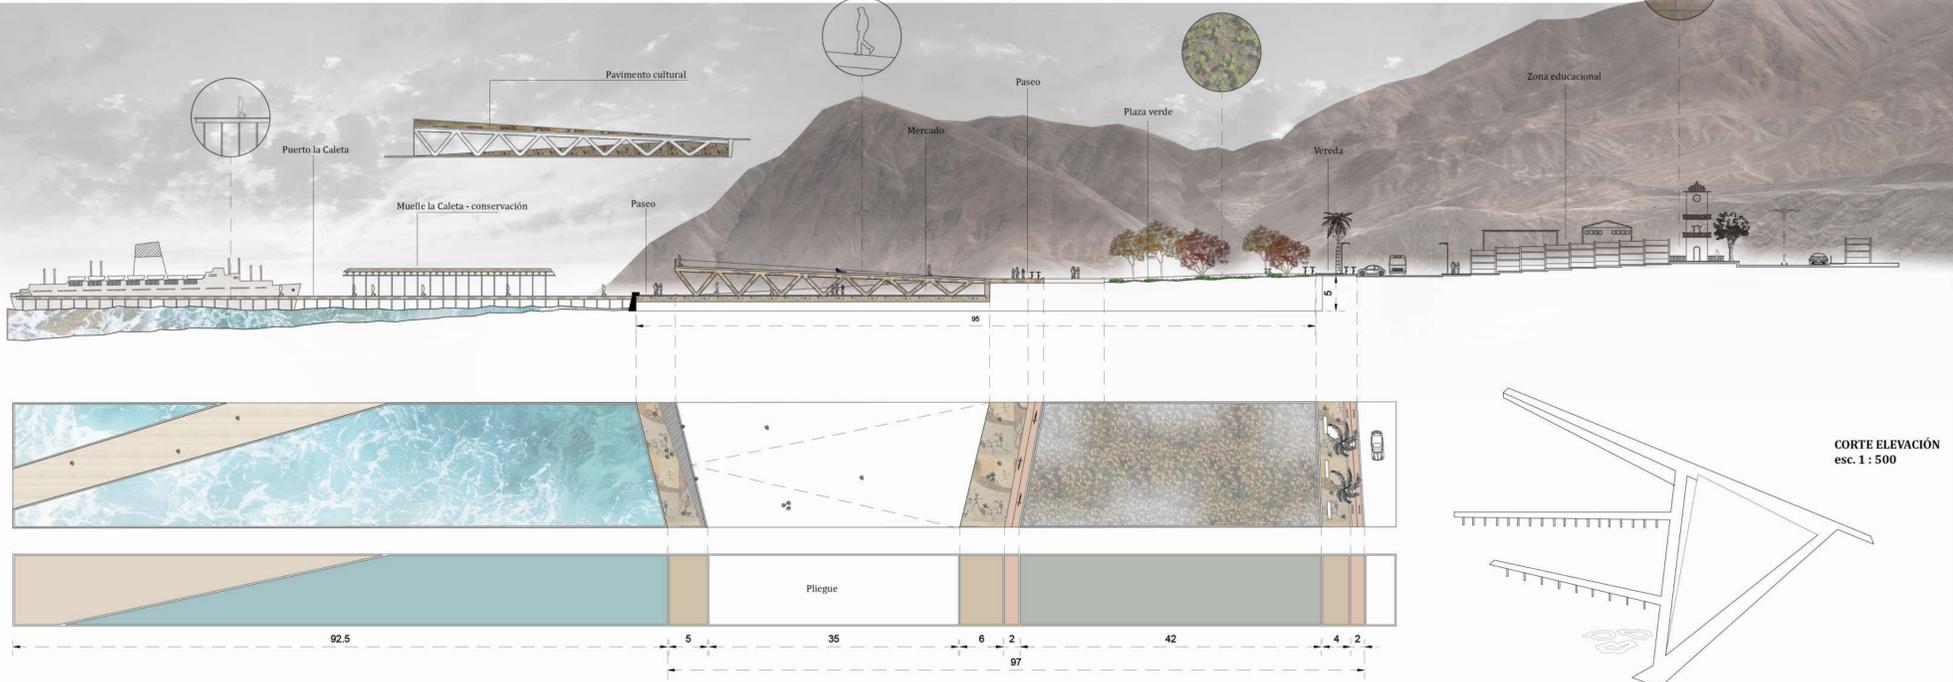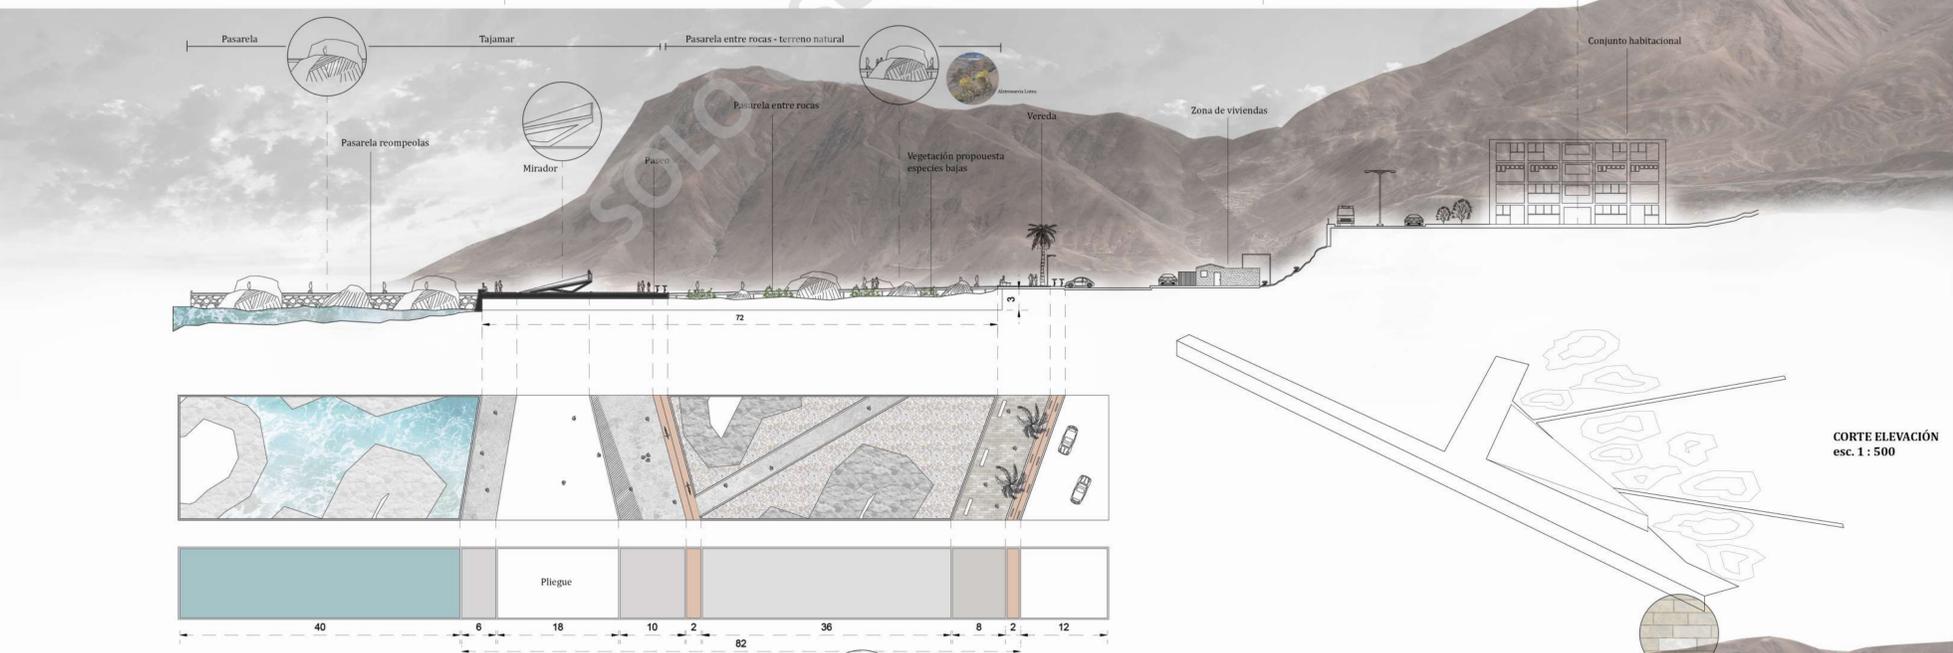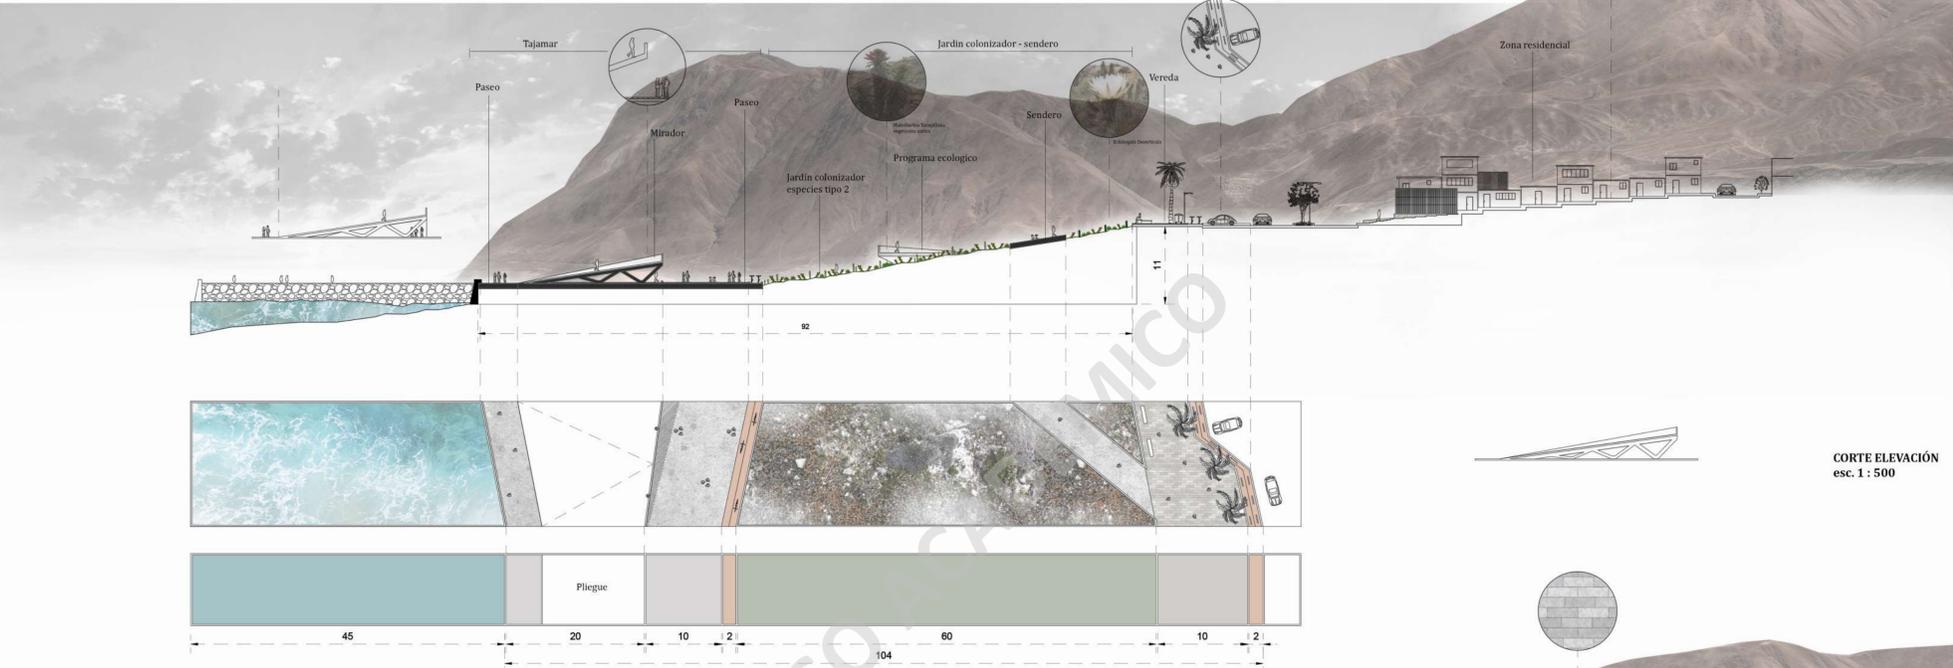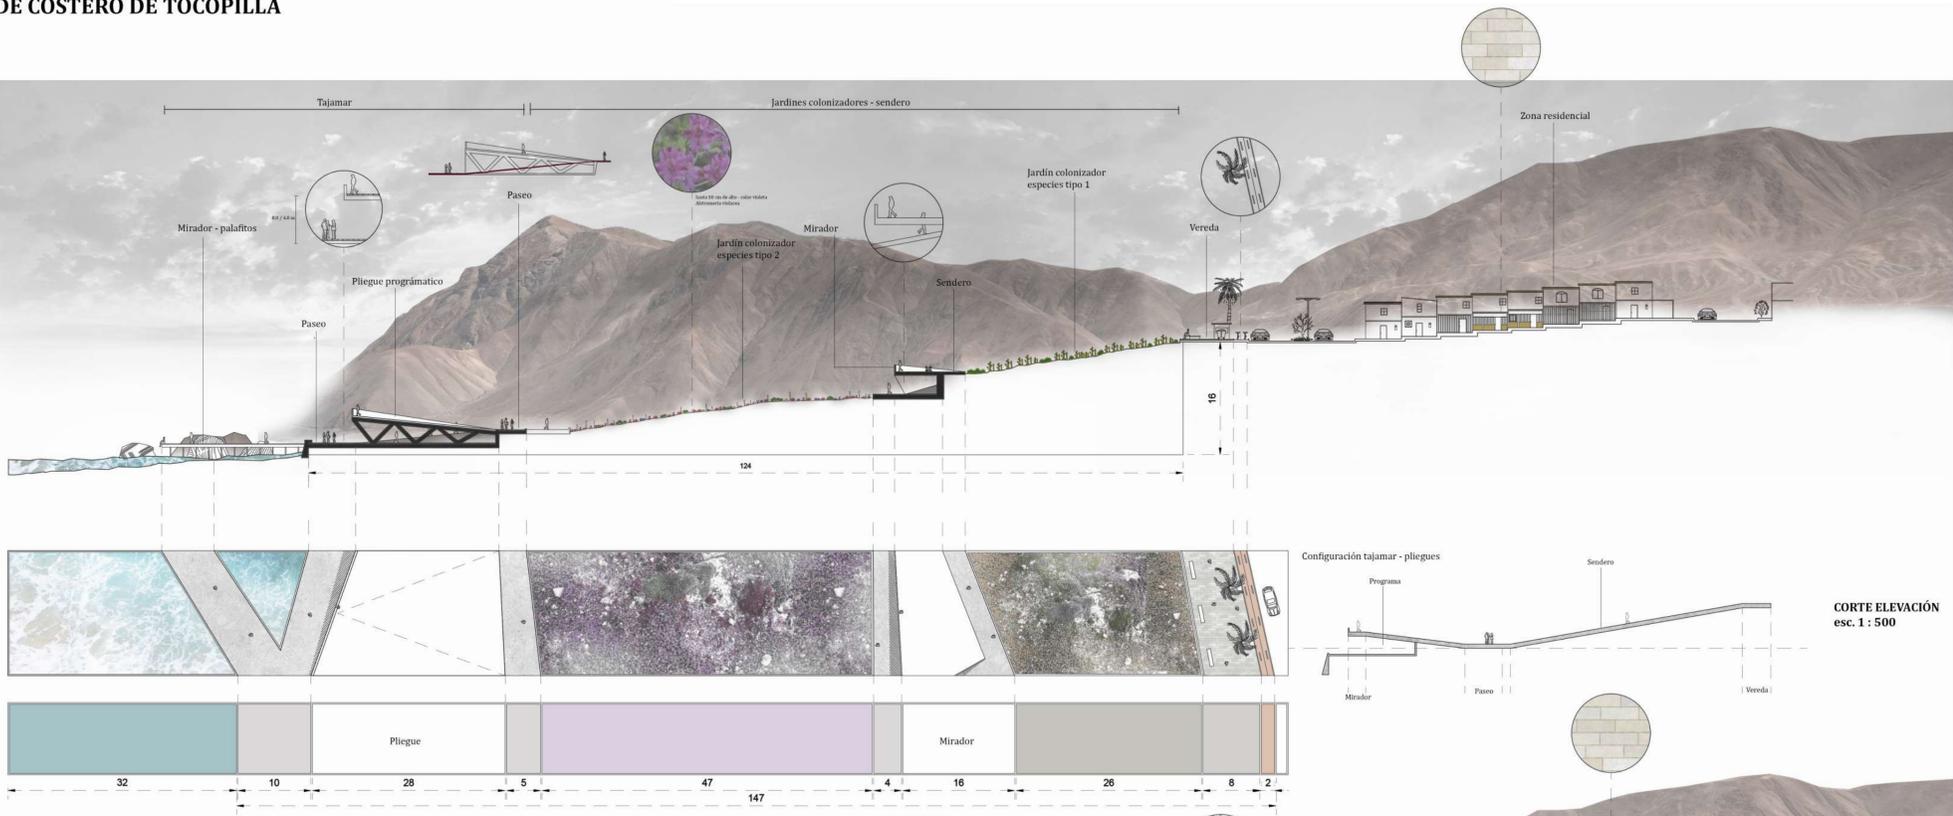


LA TRANSICIÓN DE LA CONTAMINACIÓN EN POST DE LA REACTIVACIÓN DEL BORDE COSTERO DE TOCOPILLA

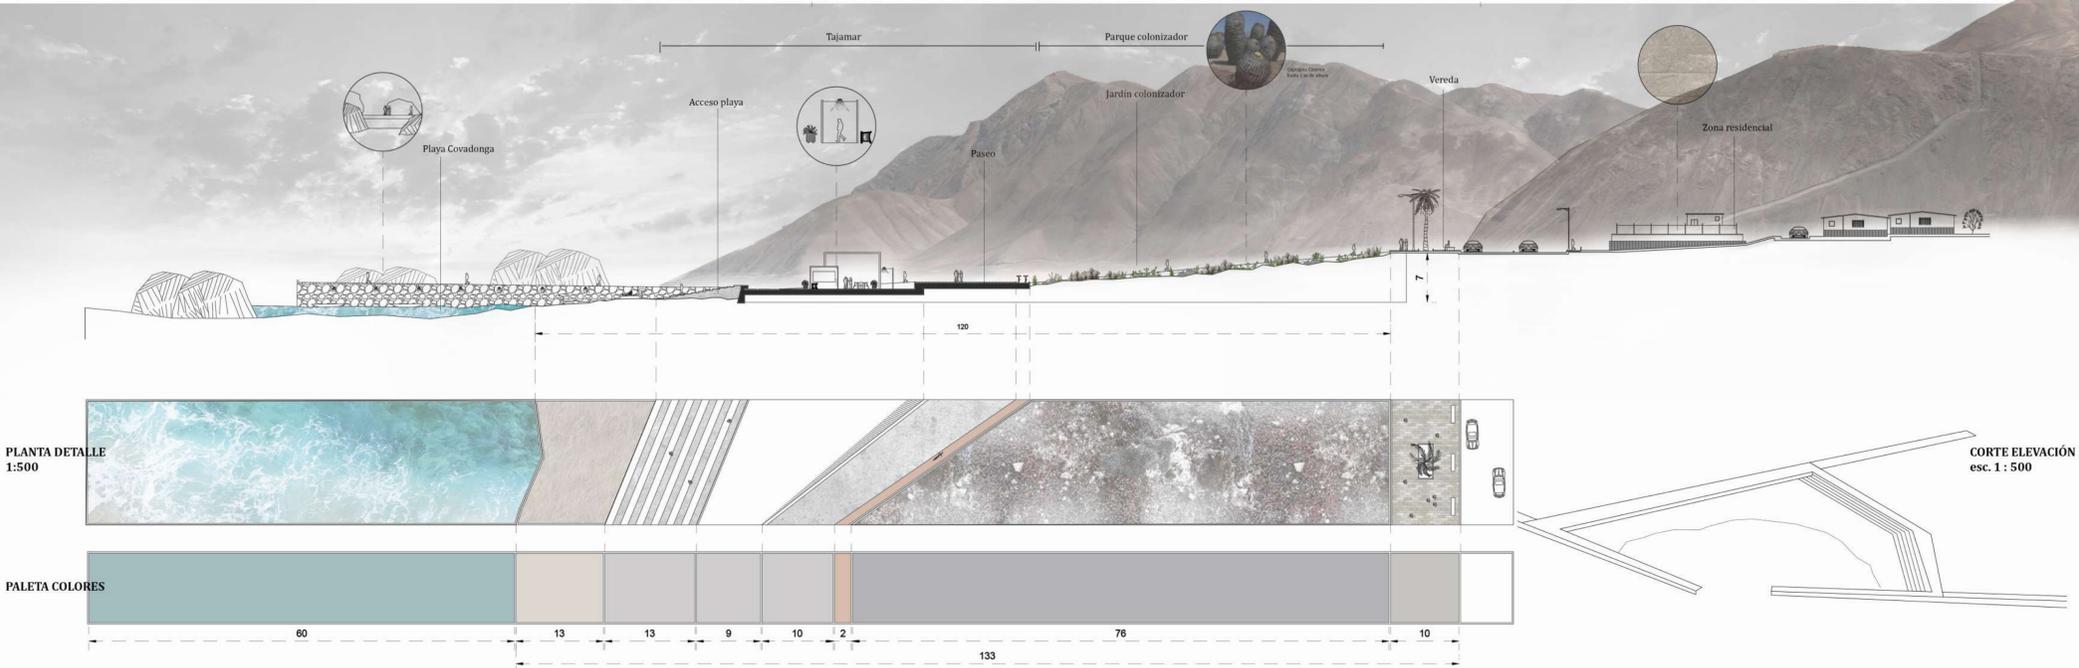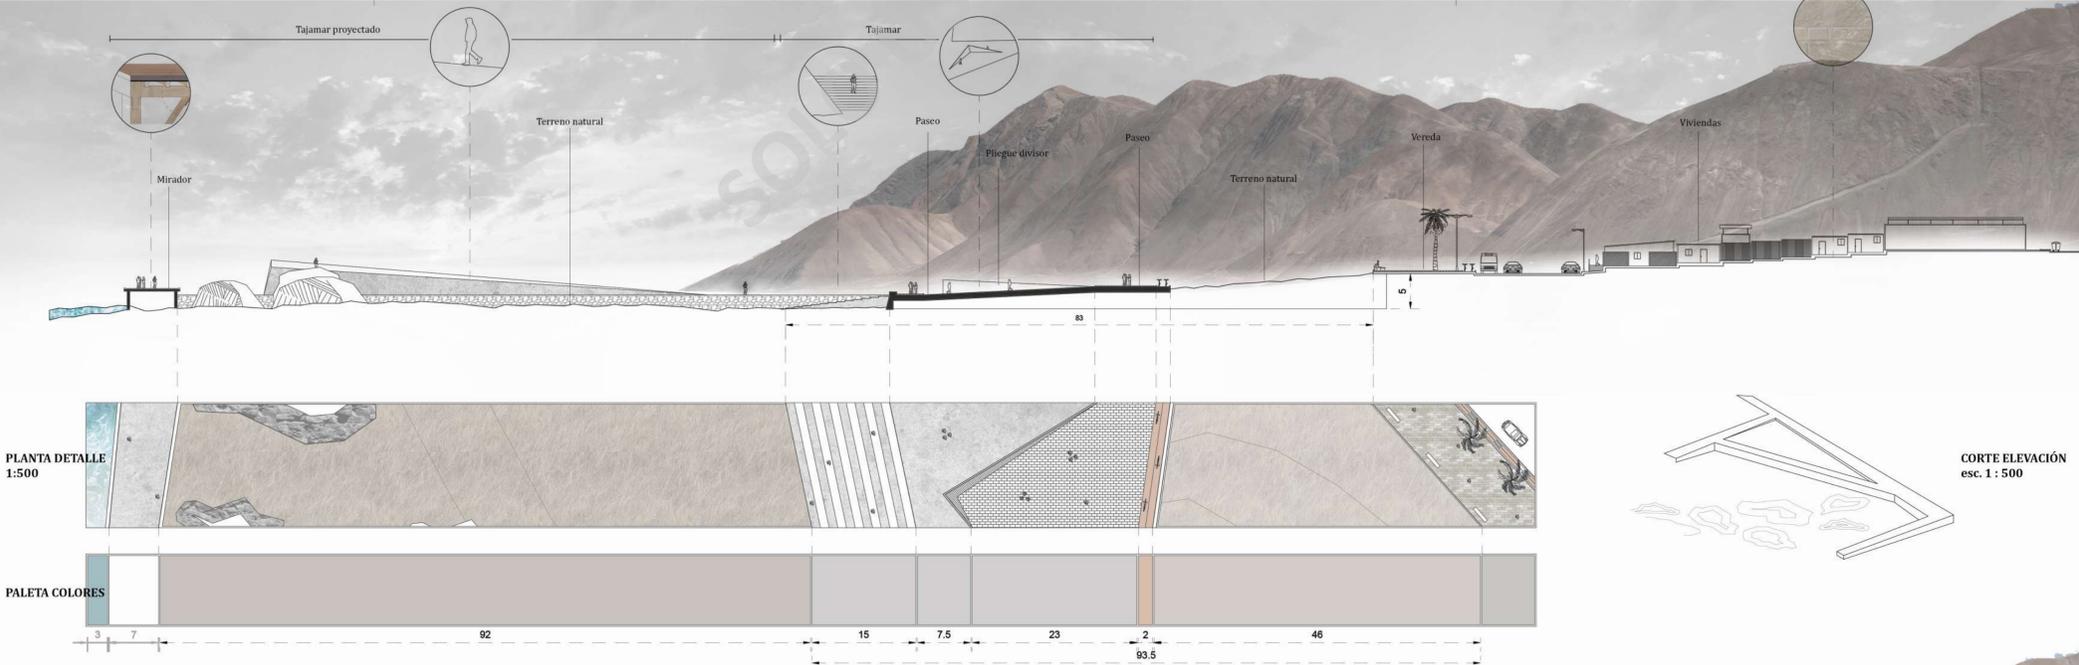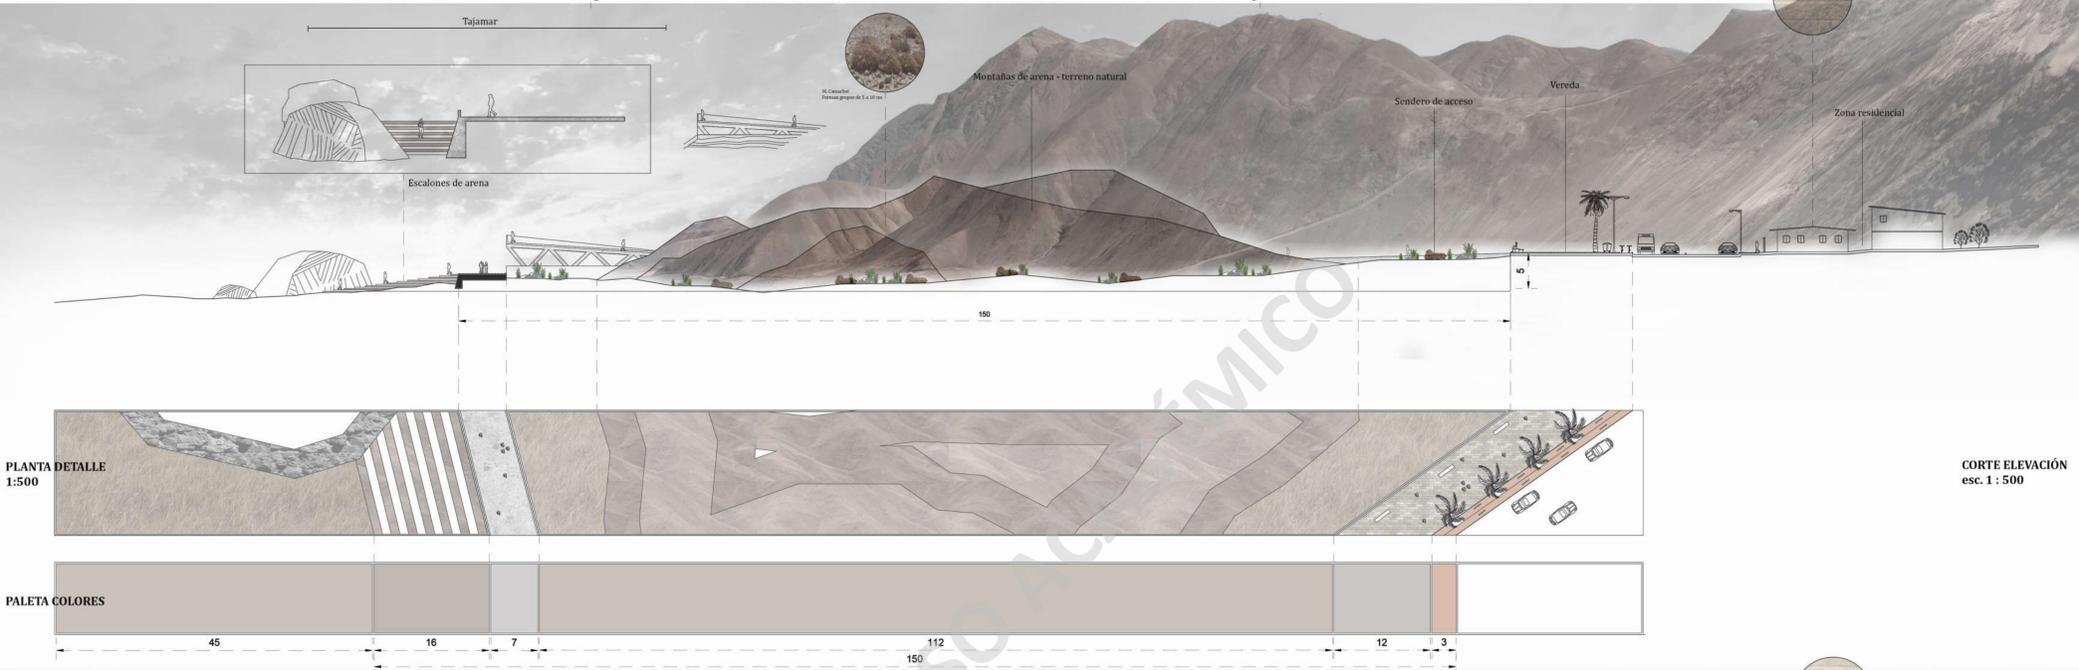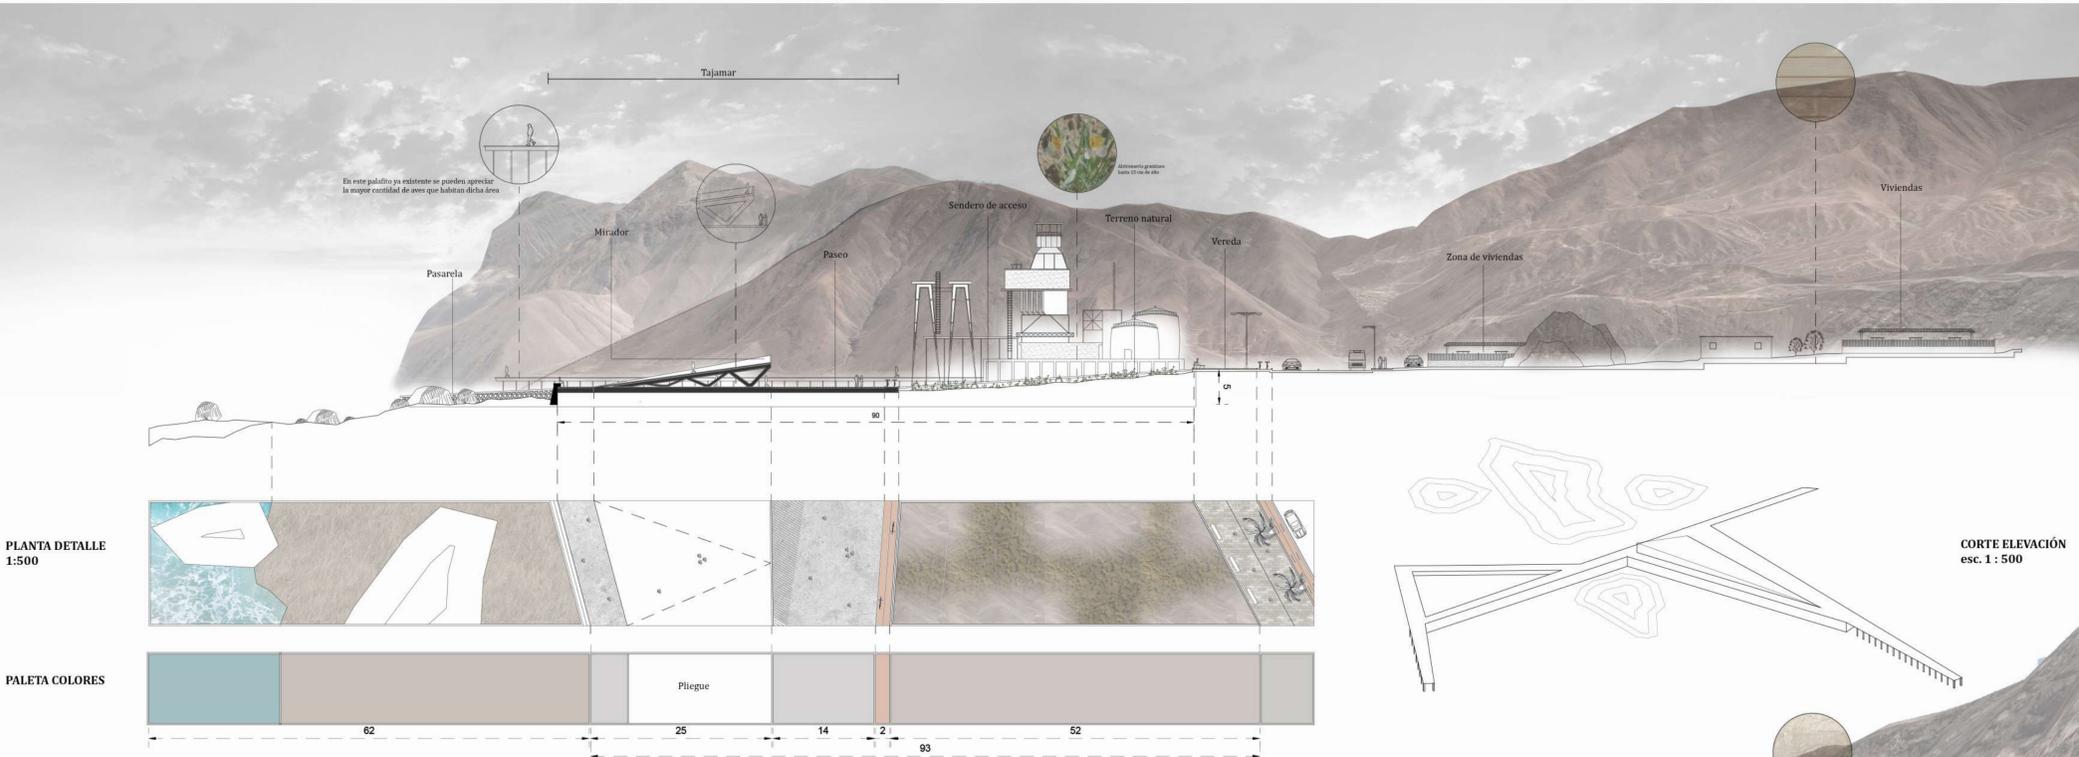




LA TRANSICIÓN DE LA CONTAMINACIÓN EN POST DE LA REACTIVACIÓN DEL BORDE COSTERO DE TOCOPILLA

ESTRATEGIA

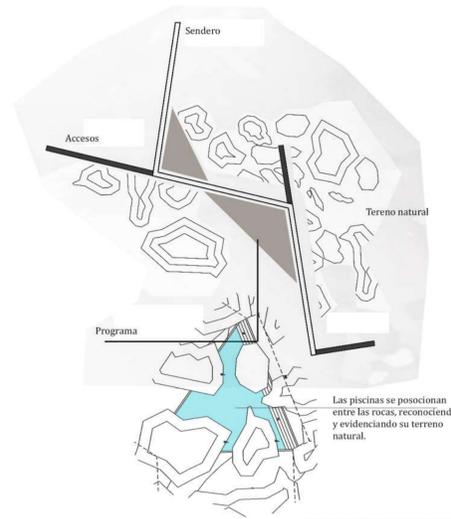


ESTRUCTURA PLIEGUE

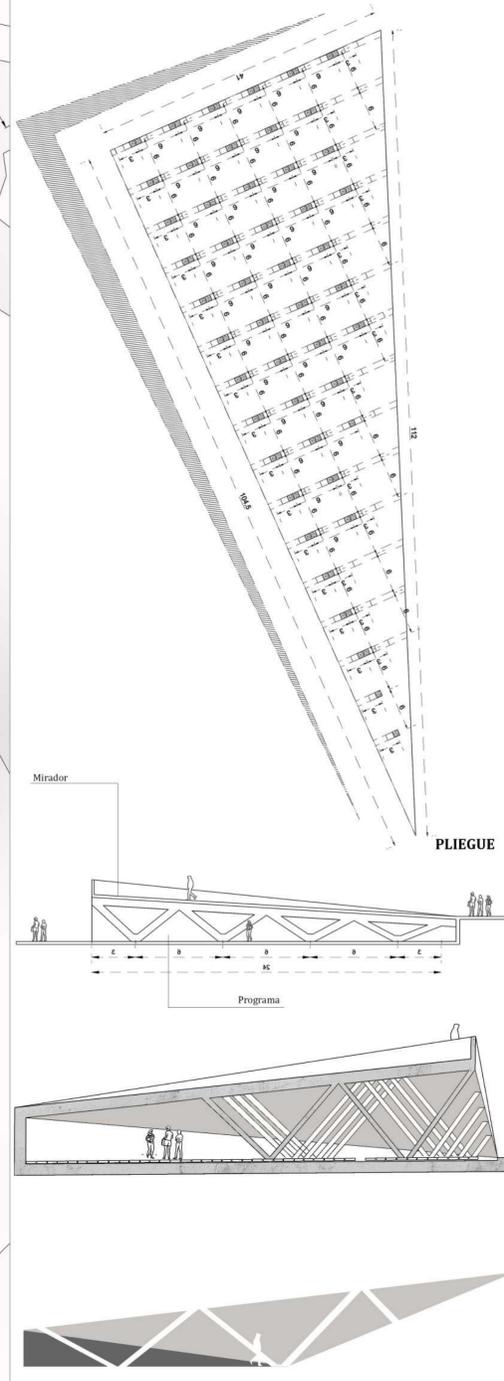


PLANTA TRAMO 1 esc. 1 - 750

CORTE A-A esc. 1 - 300

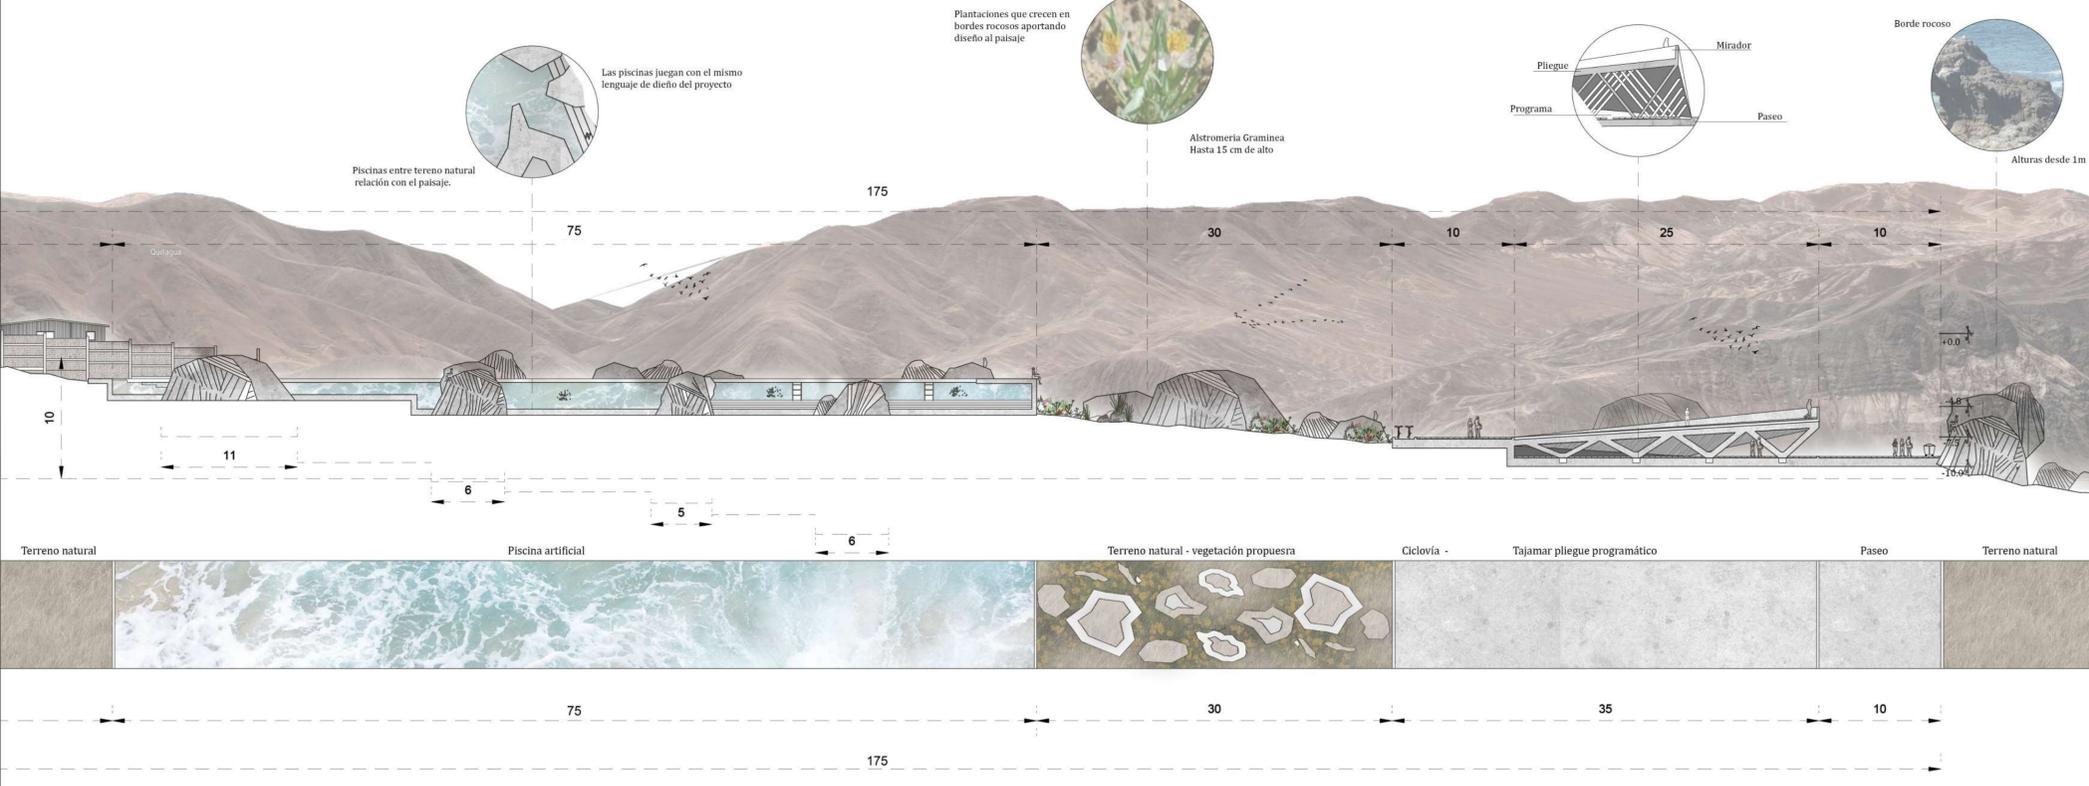


LA TRANSICIÓN DE LA CONTAMINACIÓN EN POST DE LA REACTIVACIÓN DEL BORDE COSTERO DE TOCOPILLA

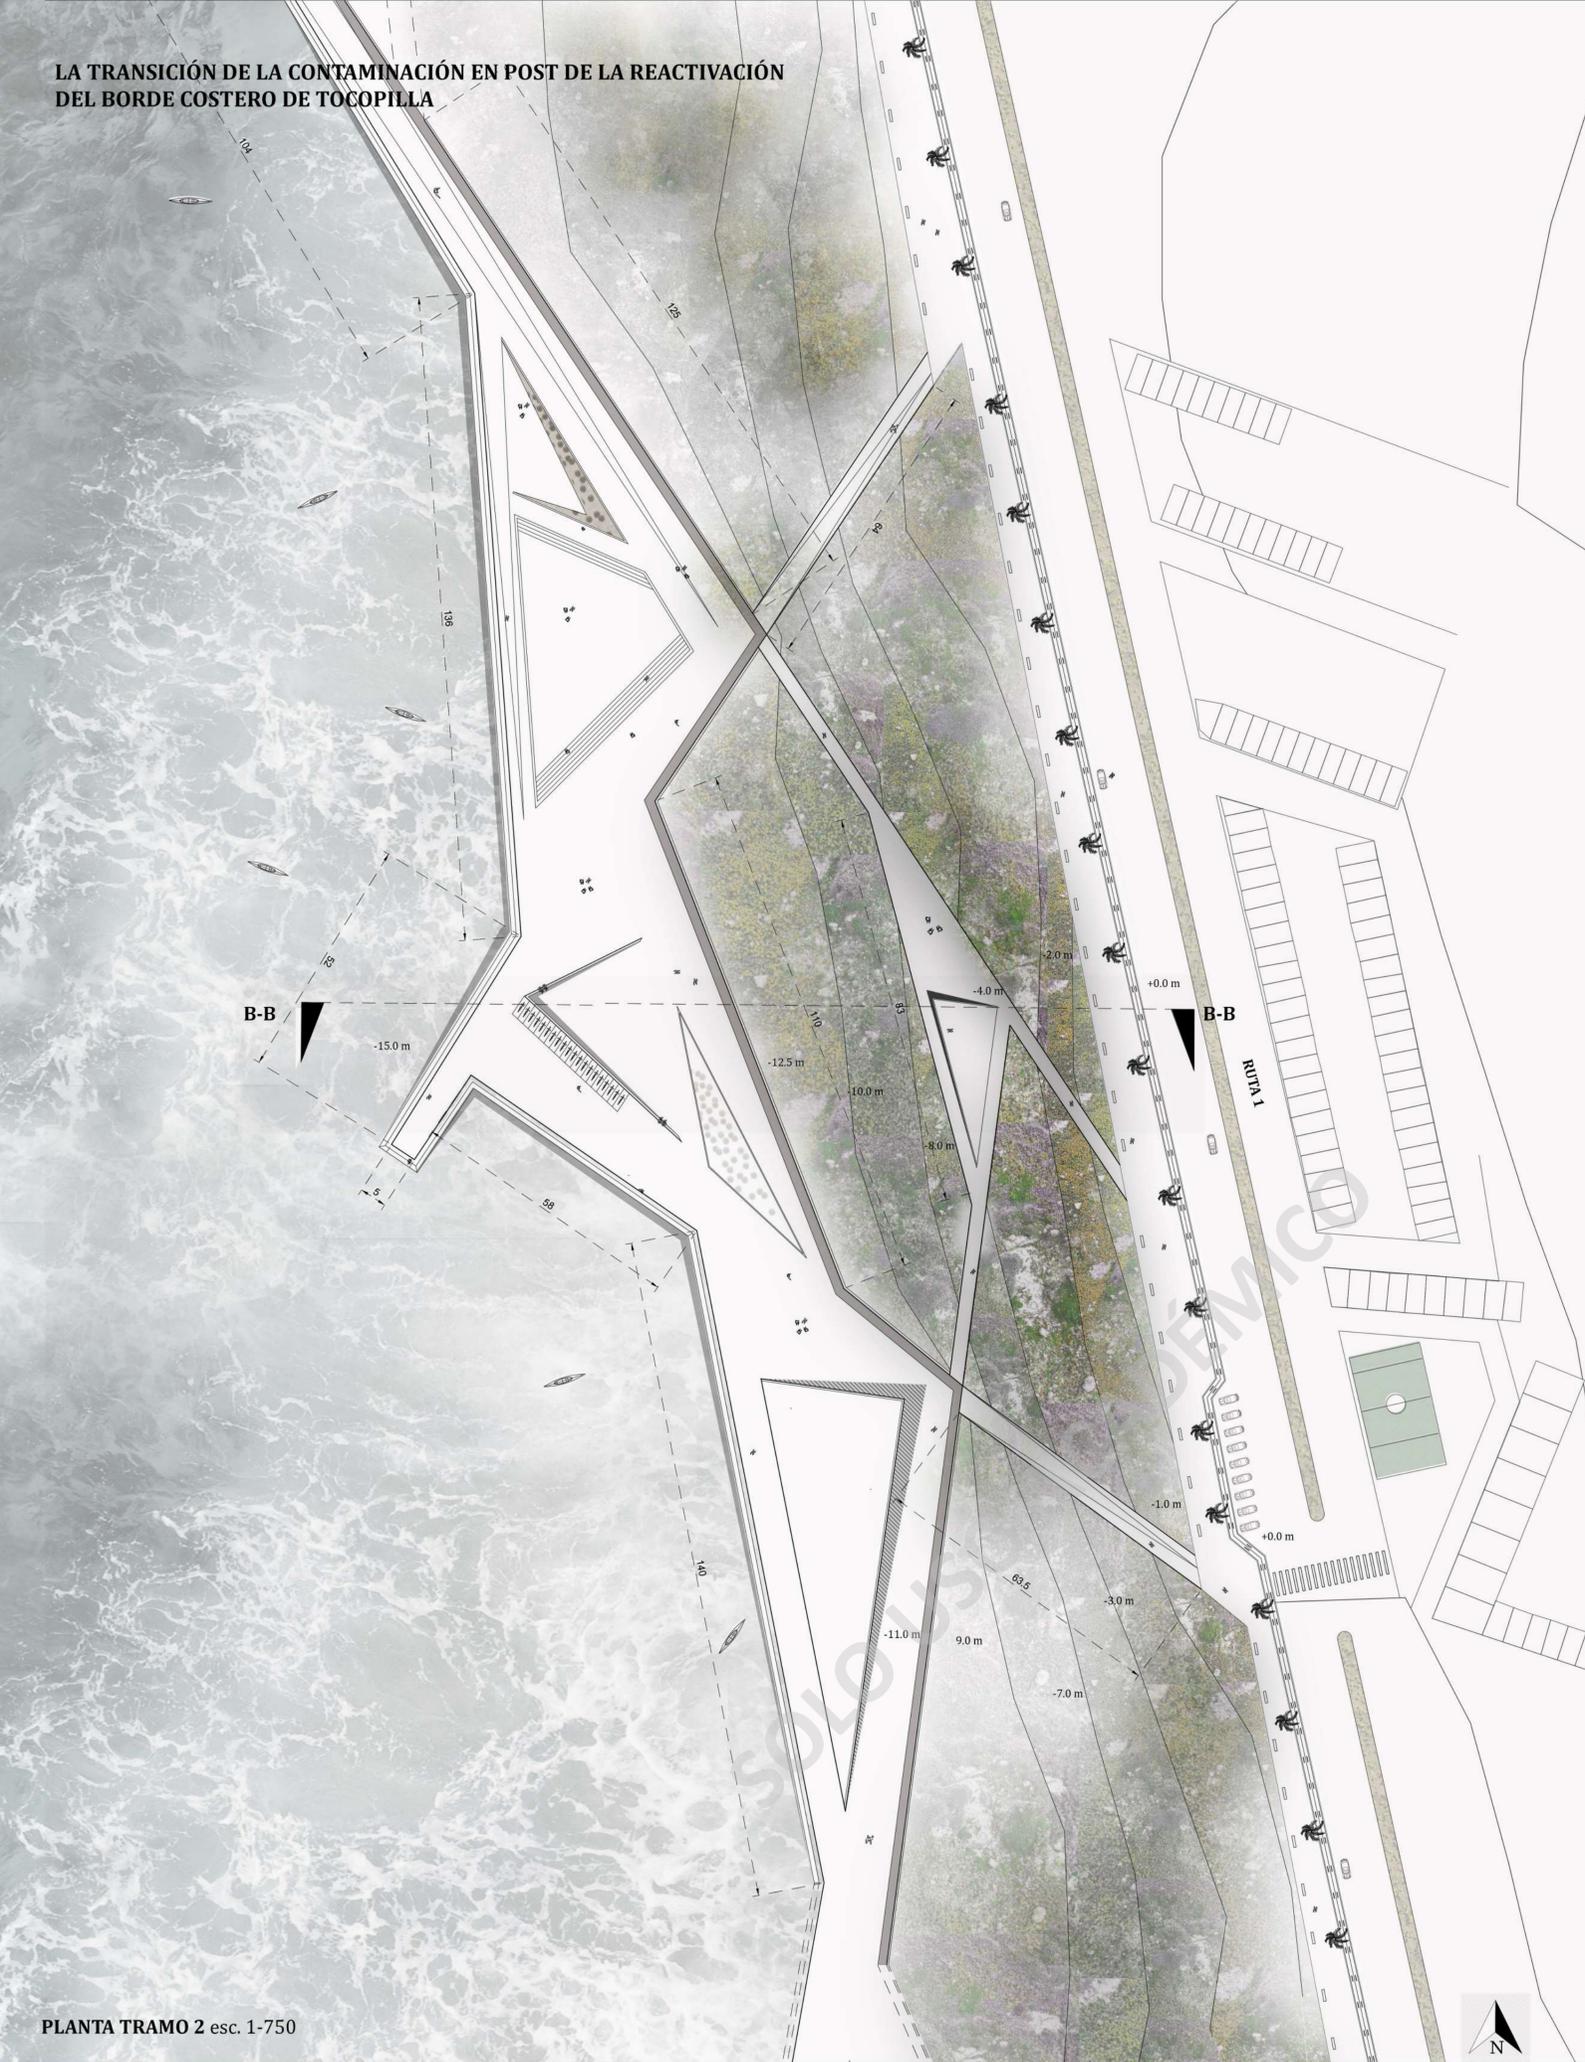


PLANTA TRAMO 2 esc. 1-750


ESTRATEGIA

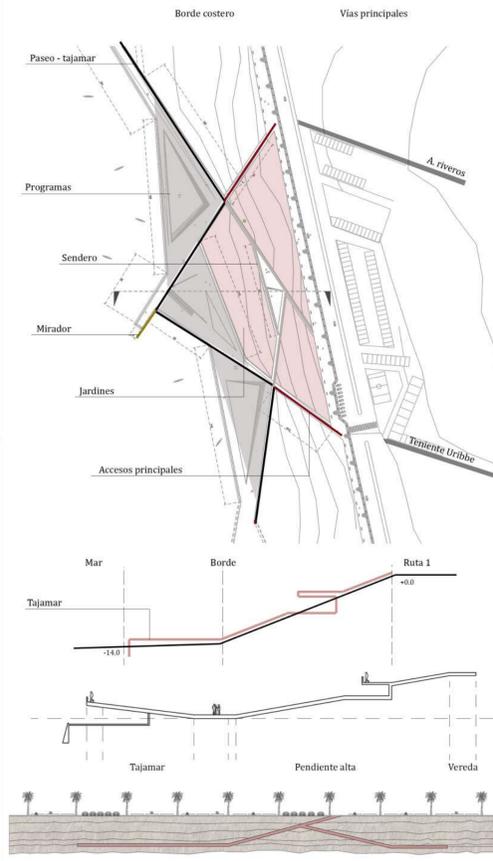

ESTRUCTURA PLIEGUE

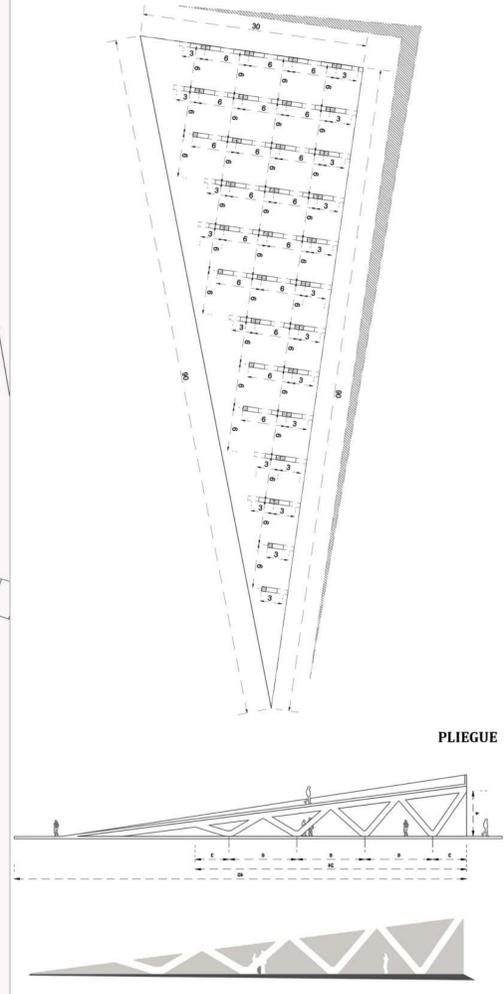


CORTE B-B esc. 1 - 300

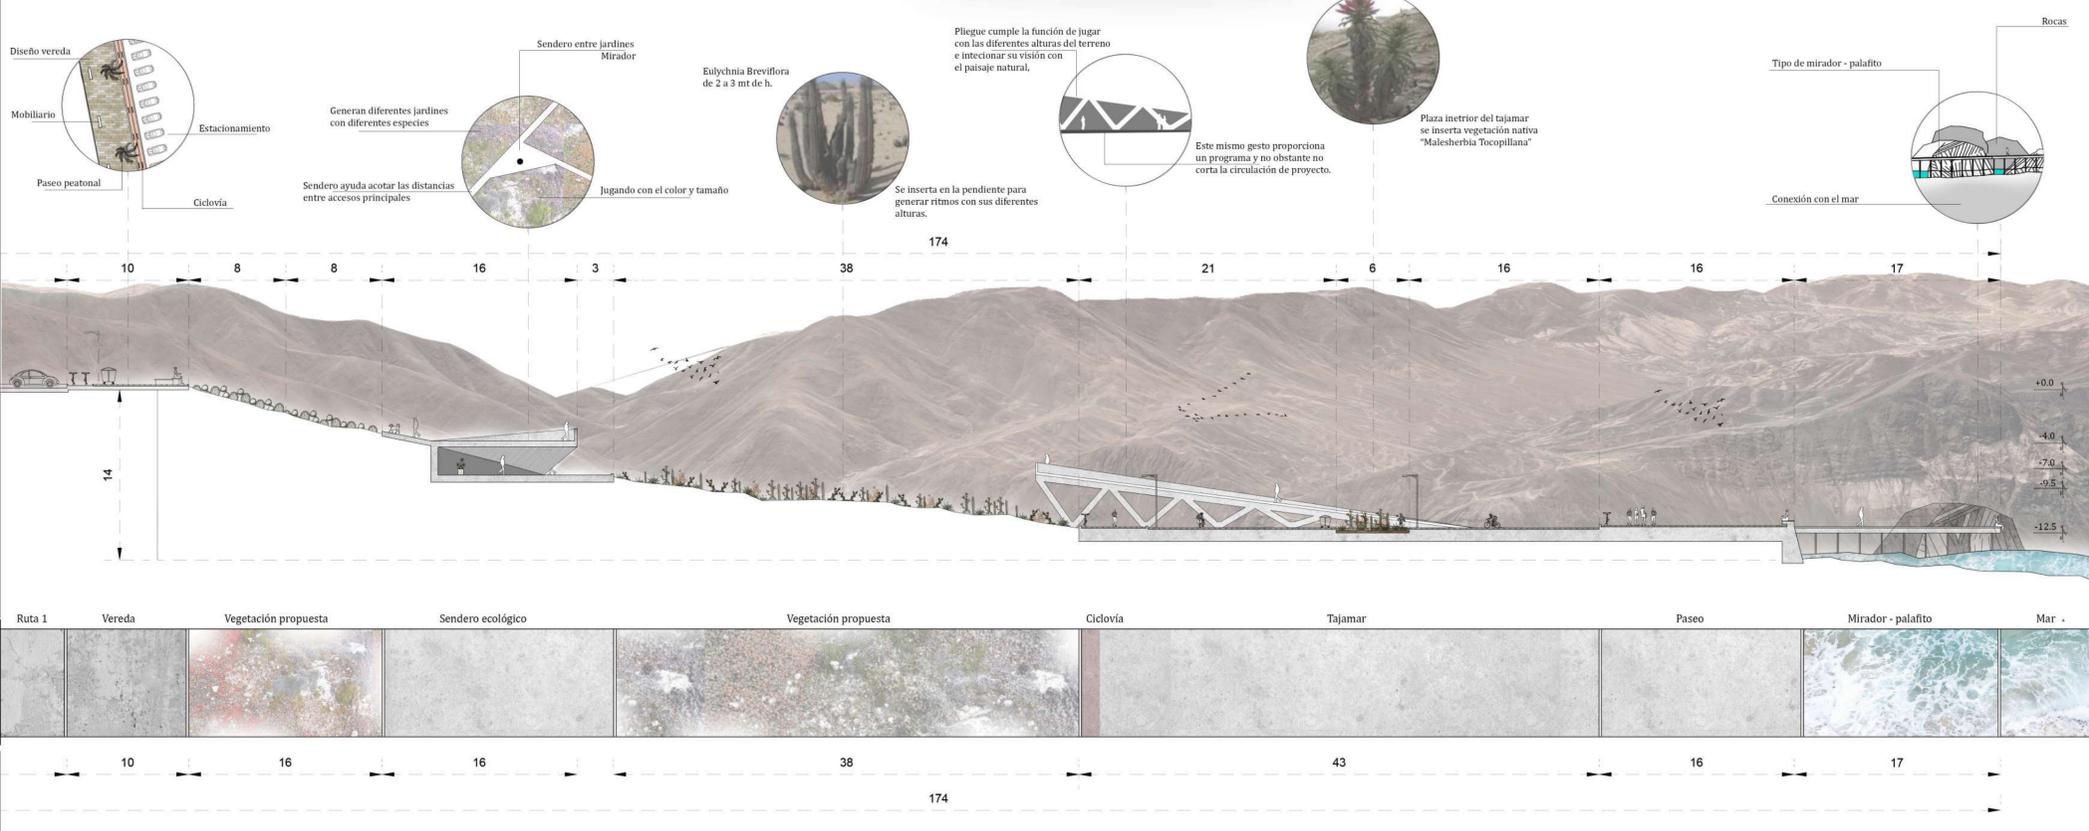


LA TRANSICIÓN DE LA CONTAMINACIÓN EN POST DE LA REACTIVACIÓN DEL BORDE COSTERO DE TOCOPILA

ESTRATEGIA

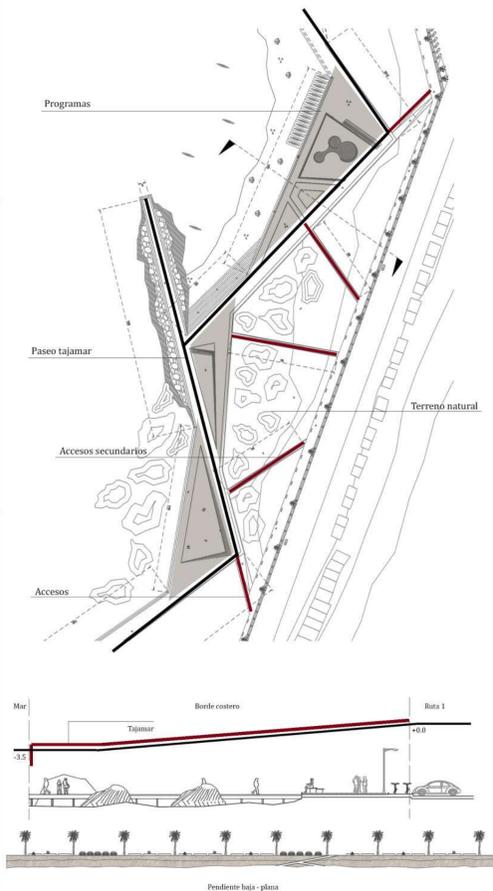

Pliegue Estructura

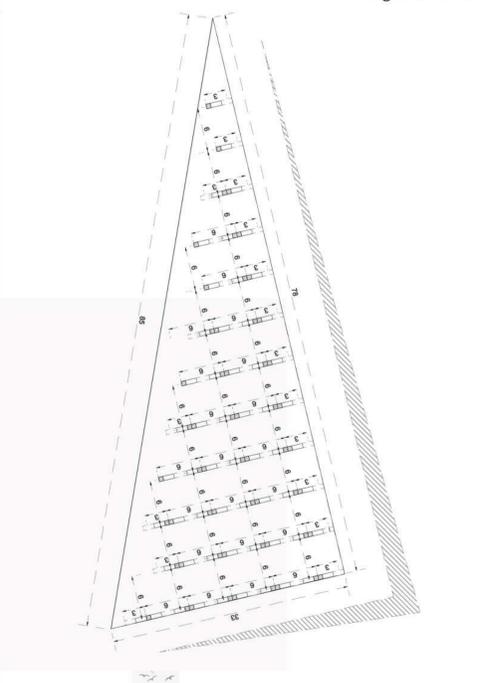


Detalle pasarela




PLANTA TRAMO 3 esc. 1 - 750


CORTE C-C esc. 1 - 300

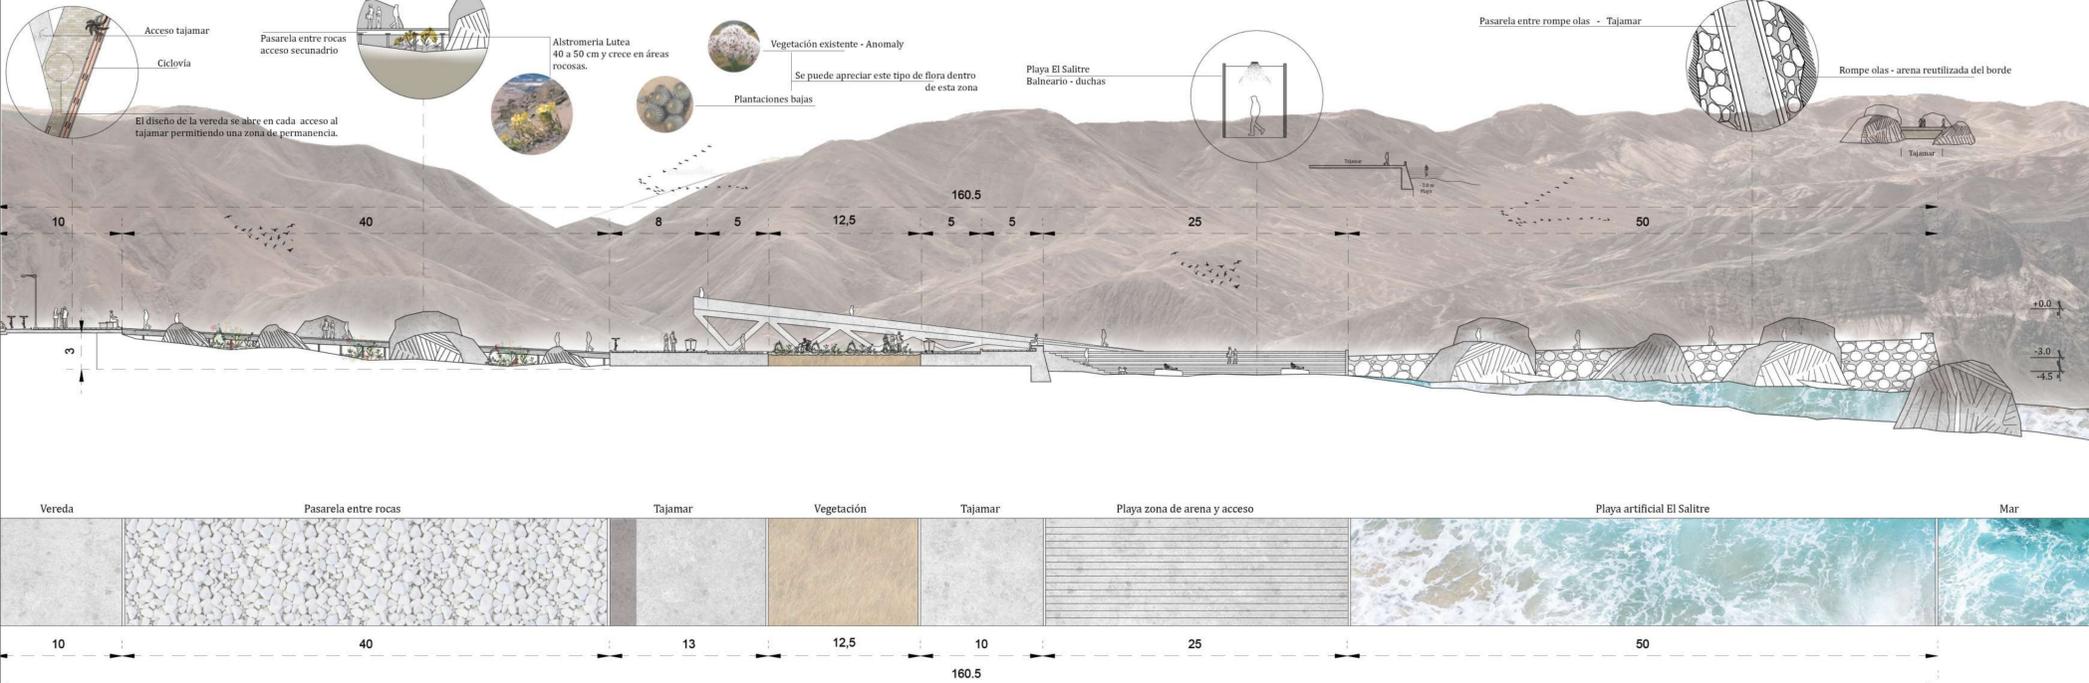






- Acceso tajamar
- Ciclovia
- Pasarela entre rocas acceso secundario
- Alstromeria Lutea 40 a 50 cm y crece en áreas rocosas.
- Vegetación existente - Anomaly
- Plantaciones bajas
- Se puede apreciar este tipo de flora dentro de esta zona
- Playa El Salitre Balneario - duchas
- Pasarela entre rompe olas - Tajamar
- Rompe olas - arena reutilizada del borde

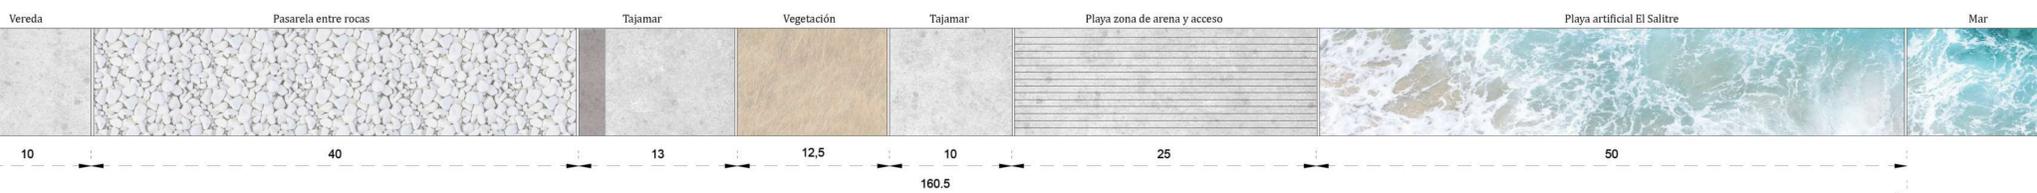

LA TRANSICIÓN DE LA CONTAMINACIÓN EN POST DE LA REACTIVACIÓN DEL BORDE COSTERO DE TUCOPILLA

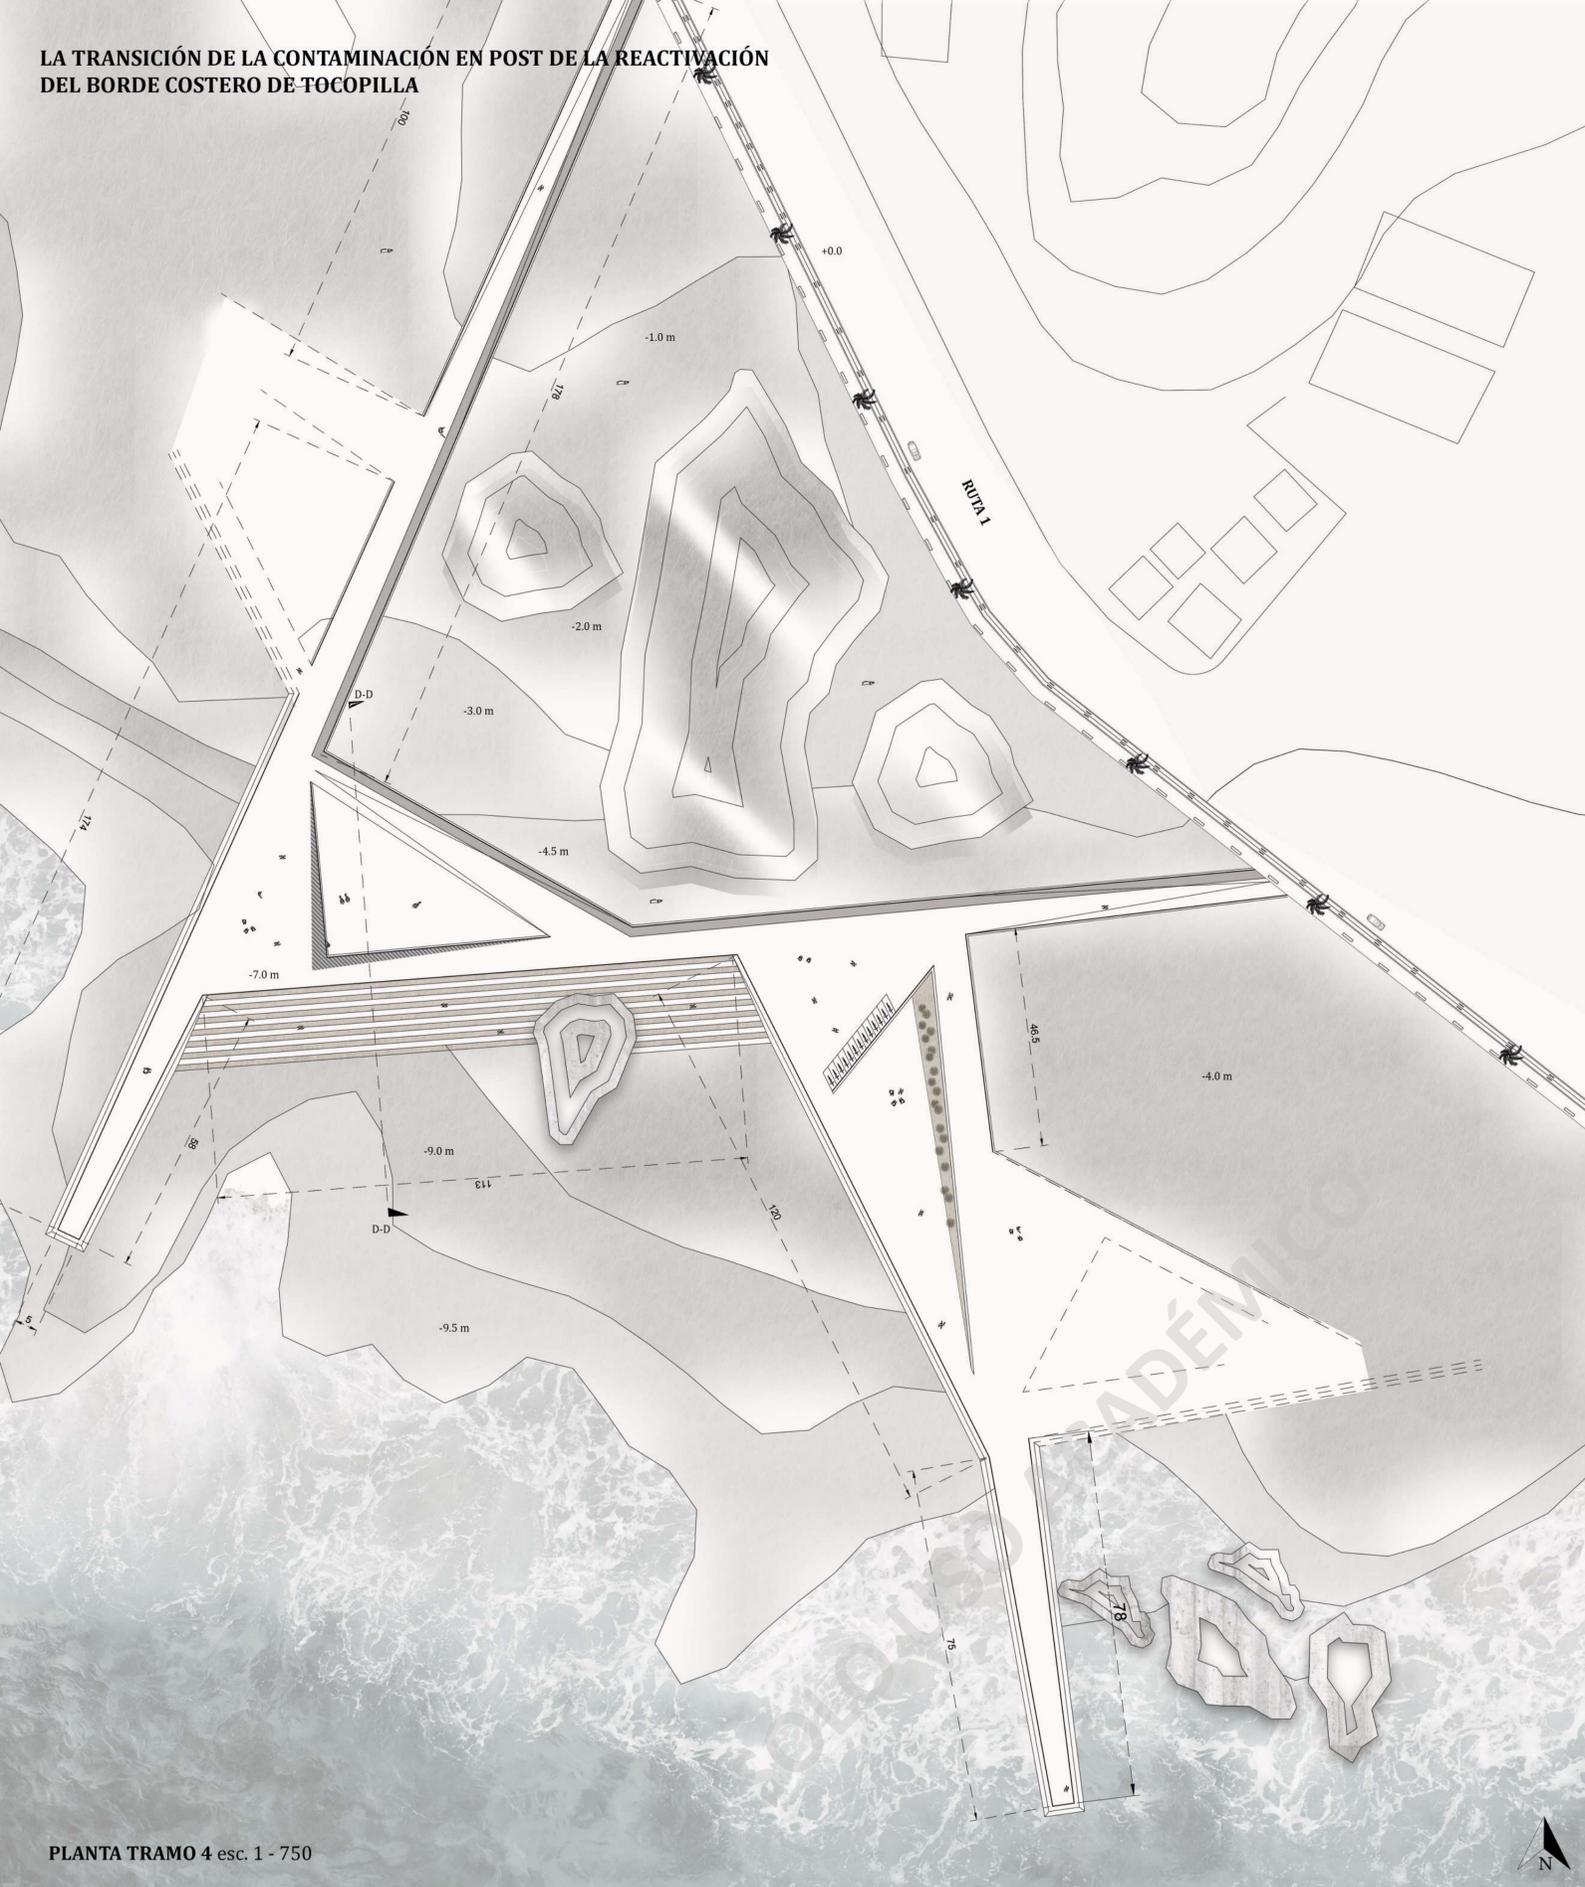

PLANTA TRAMO 4 esc. 1 - 750

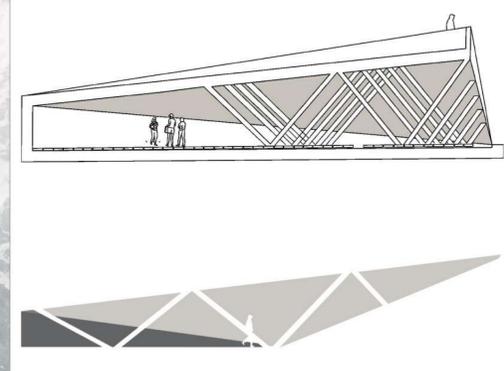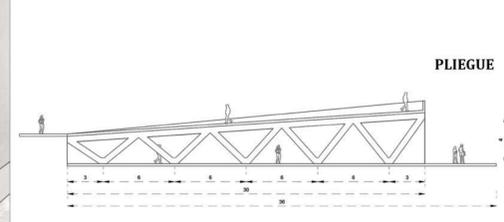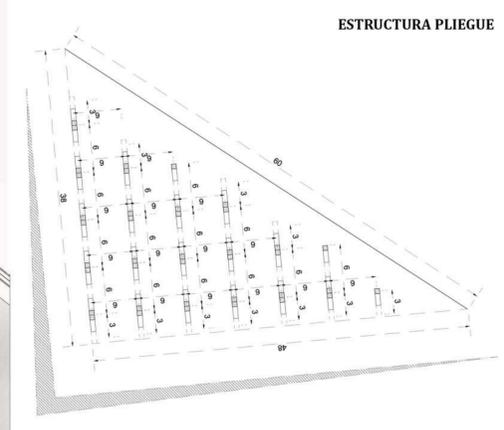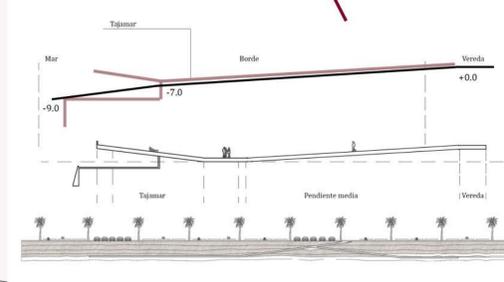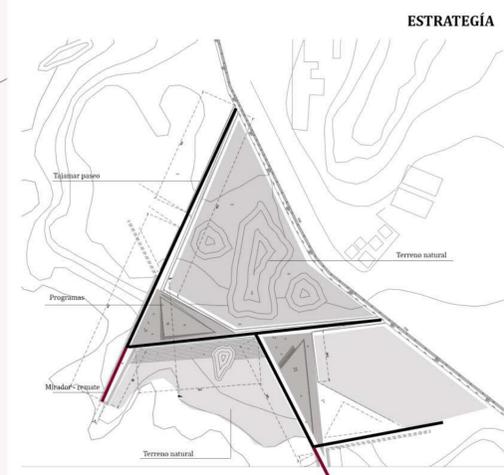


CORTE D-D esc. 1 - 300

Vegetación propuesta M. Camacho

Forman grupos de 5 a 10 cm, se insertan en esta zona para jugar con el color desértico de dicho terreno aportando en el diseño del paisaje.



El gesto del pliegue que además cumple su función, este permite jugar con la topografía del lugar, el de estar arriba y abajo en una sola operación.

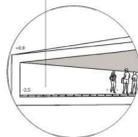

En este tramo una de sus características paisajistas son las lomas de arenas dentro del perímetro bordal alcanzando alturas de 12m y de esta manera desapareciendo de la vista a nivel de calle.

