

MEMORIA PROYECTO DE TÍTULO
2021

Estudiante: Rodrigo Patricio
Pizarro Bustos

Profesora investigación:
Anita Puig.


Profesoras taller integrado de titulación:
Andrea Rojas / Carolina Franck.

Profesor proyecto de título:
Andrés Sierra.


ANTECEDENTES PLANIMETRÍA

CONJUNTO HABITACIONAL DE INTEGRACIÓN SOCIAL EX FÁBRICA CHITECO.


BARRIO LOURDES, COMUNA QUINTA NORMAL.

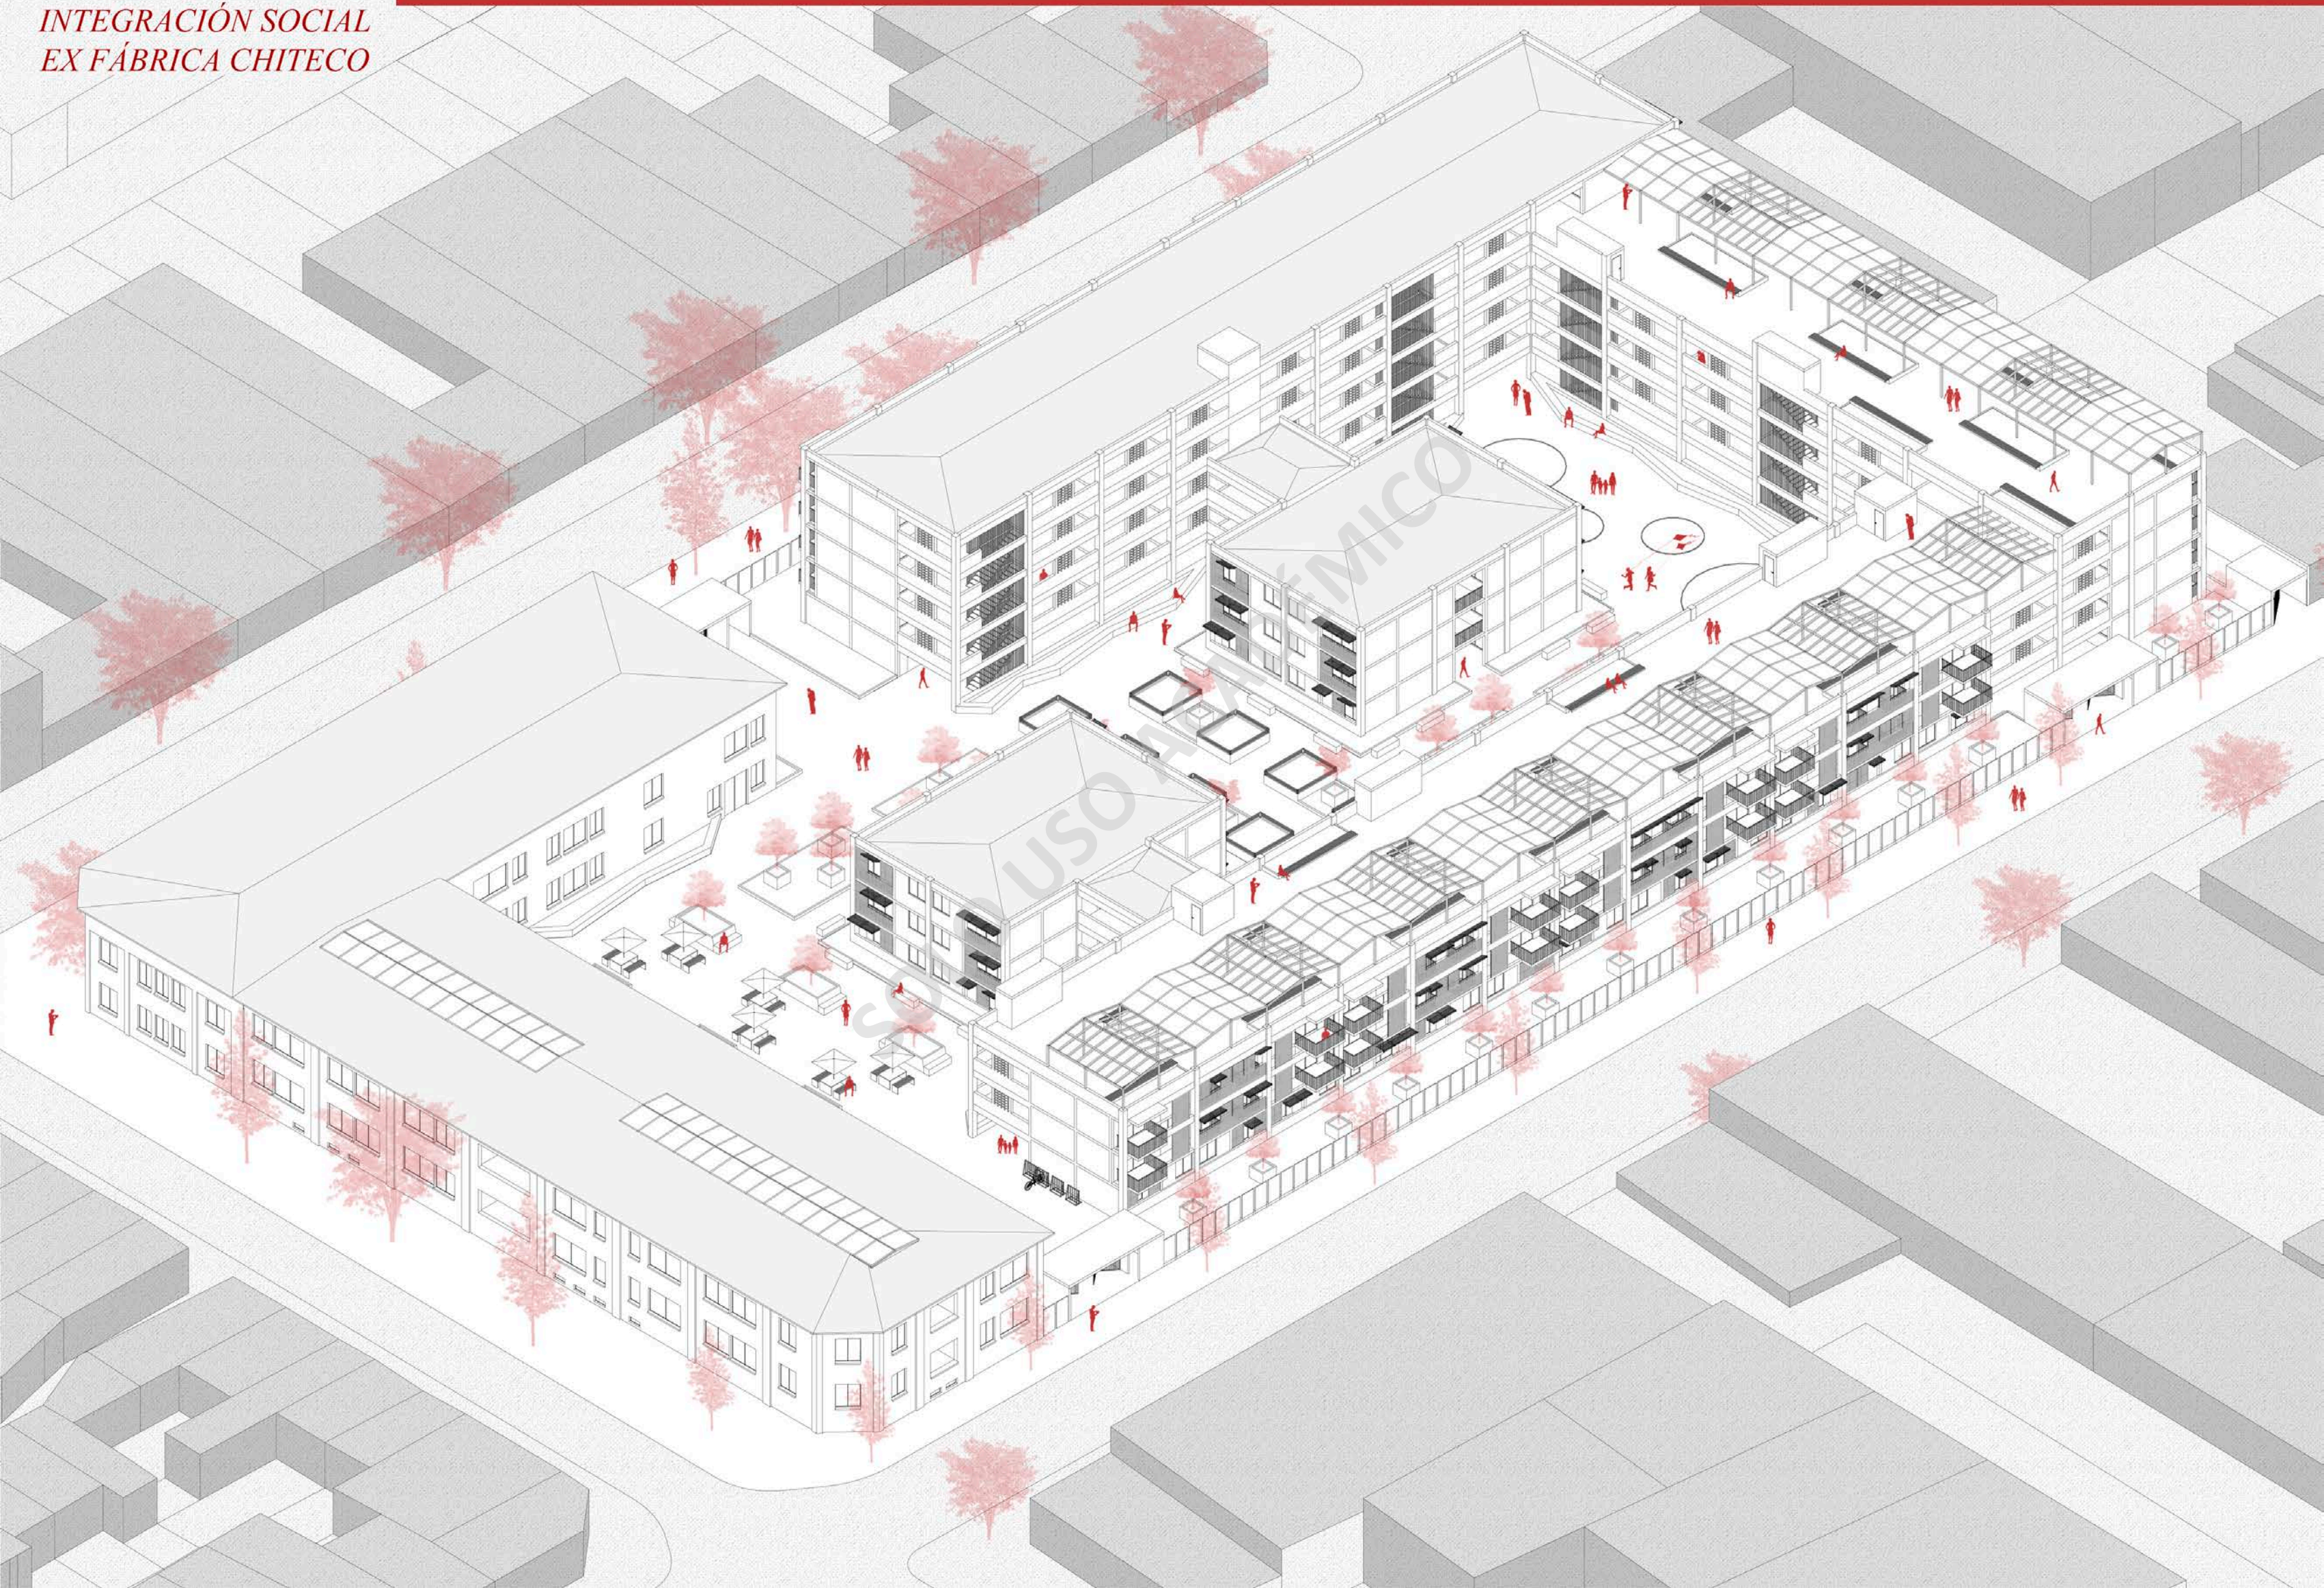





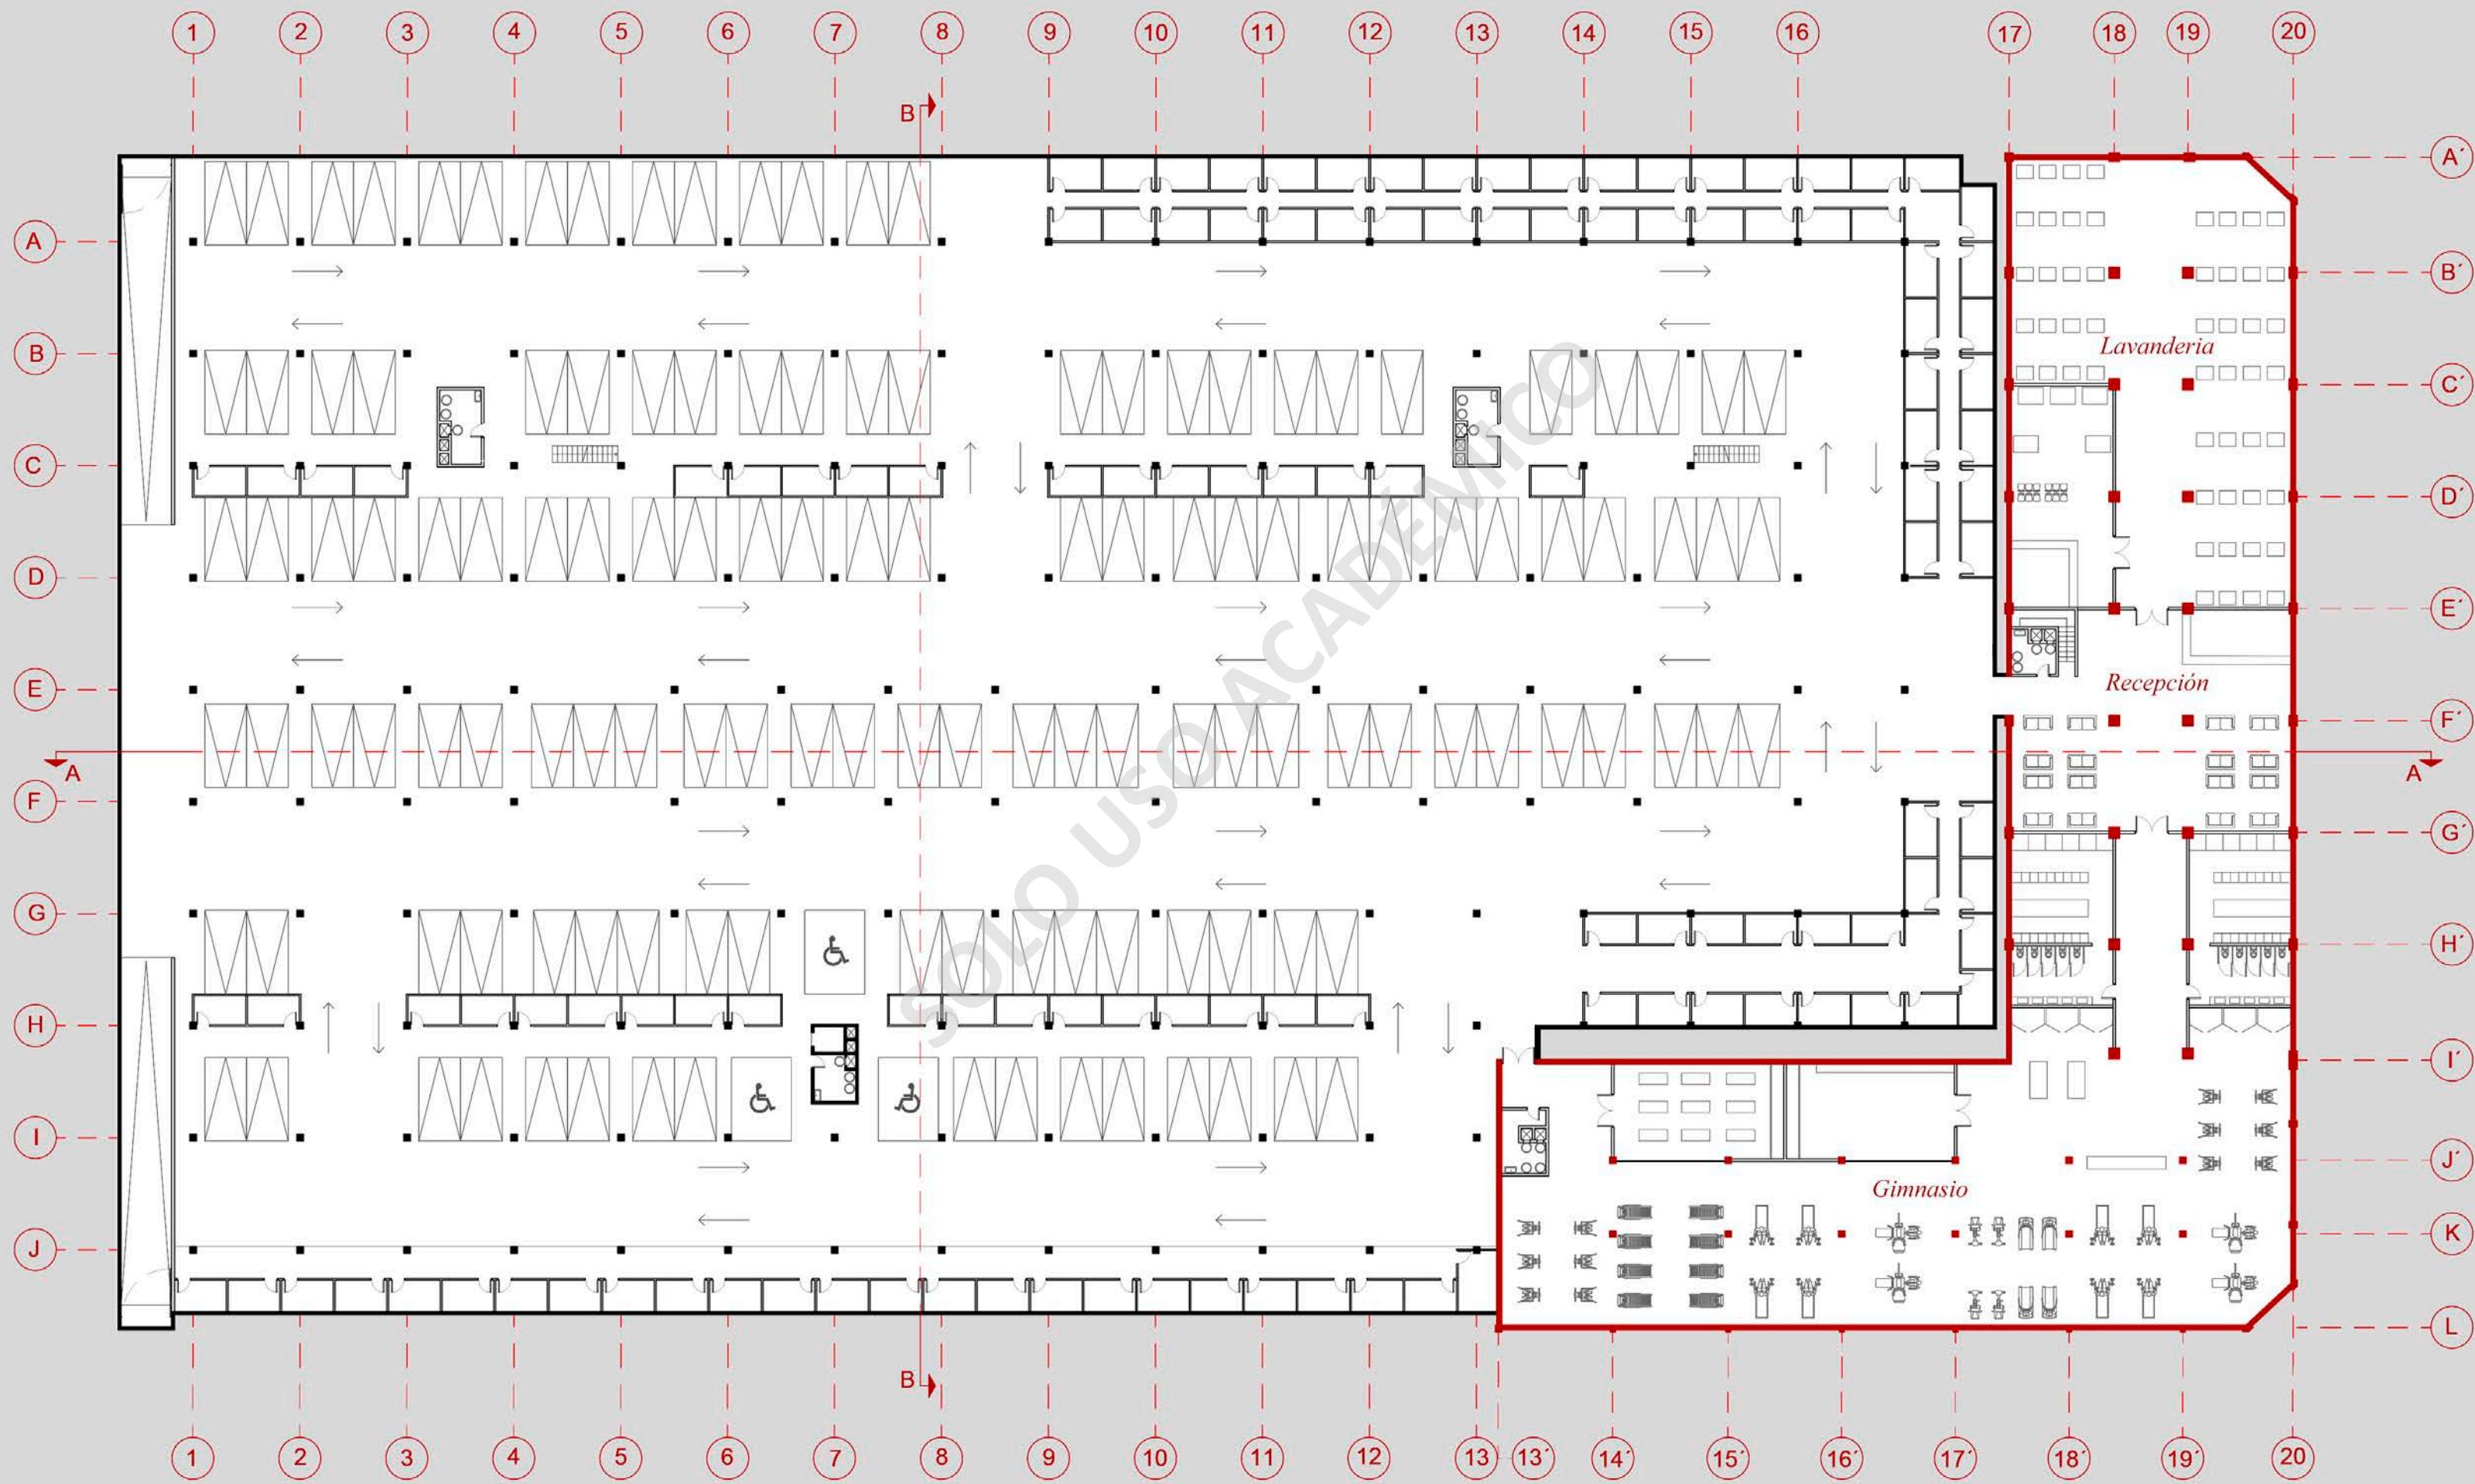





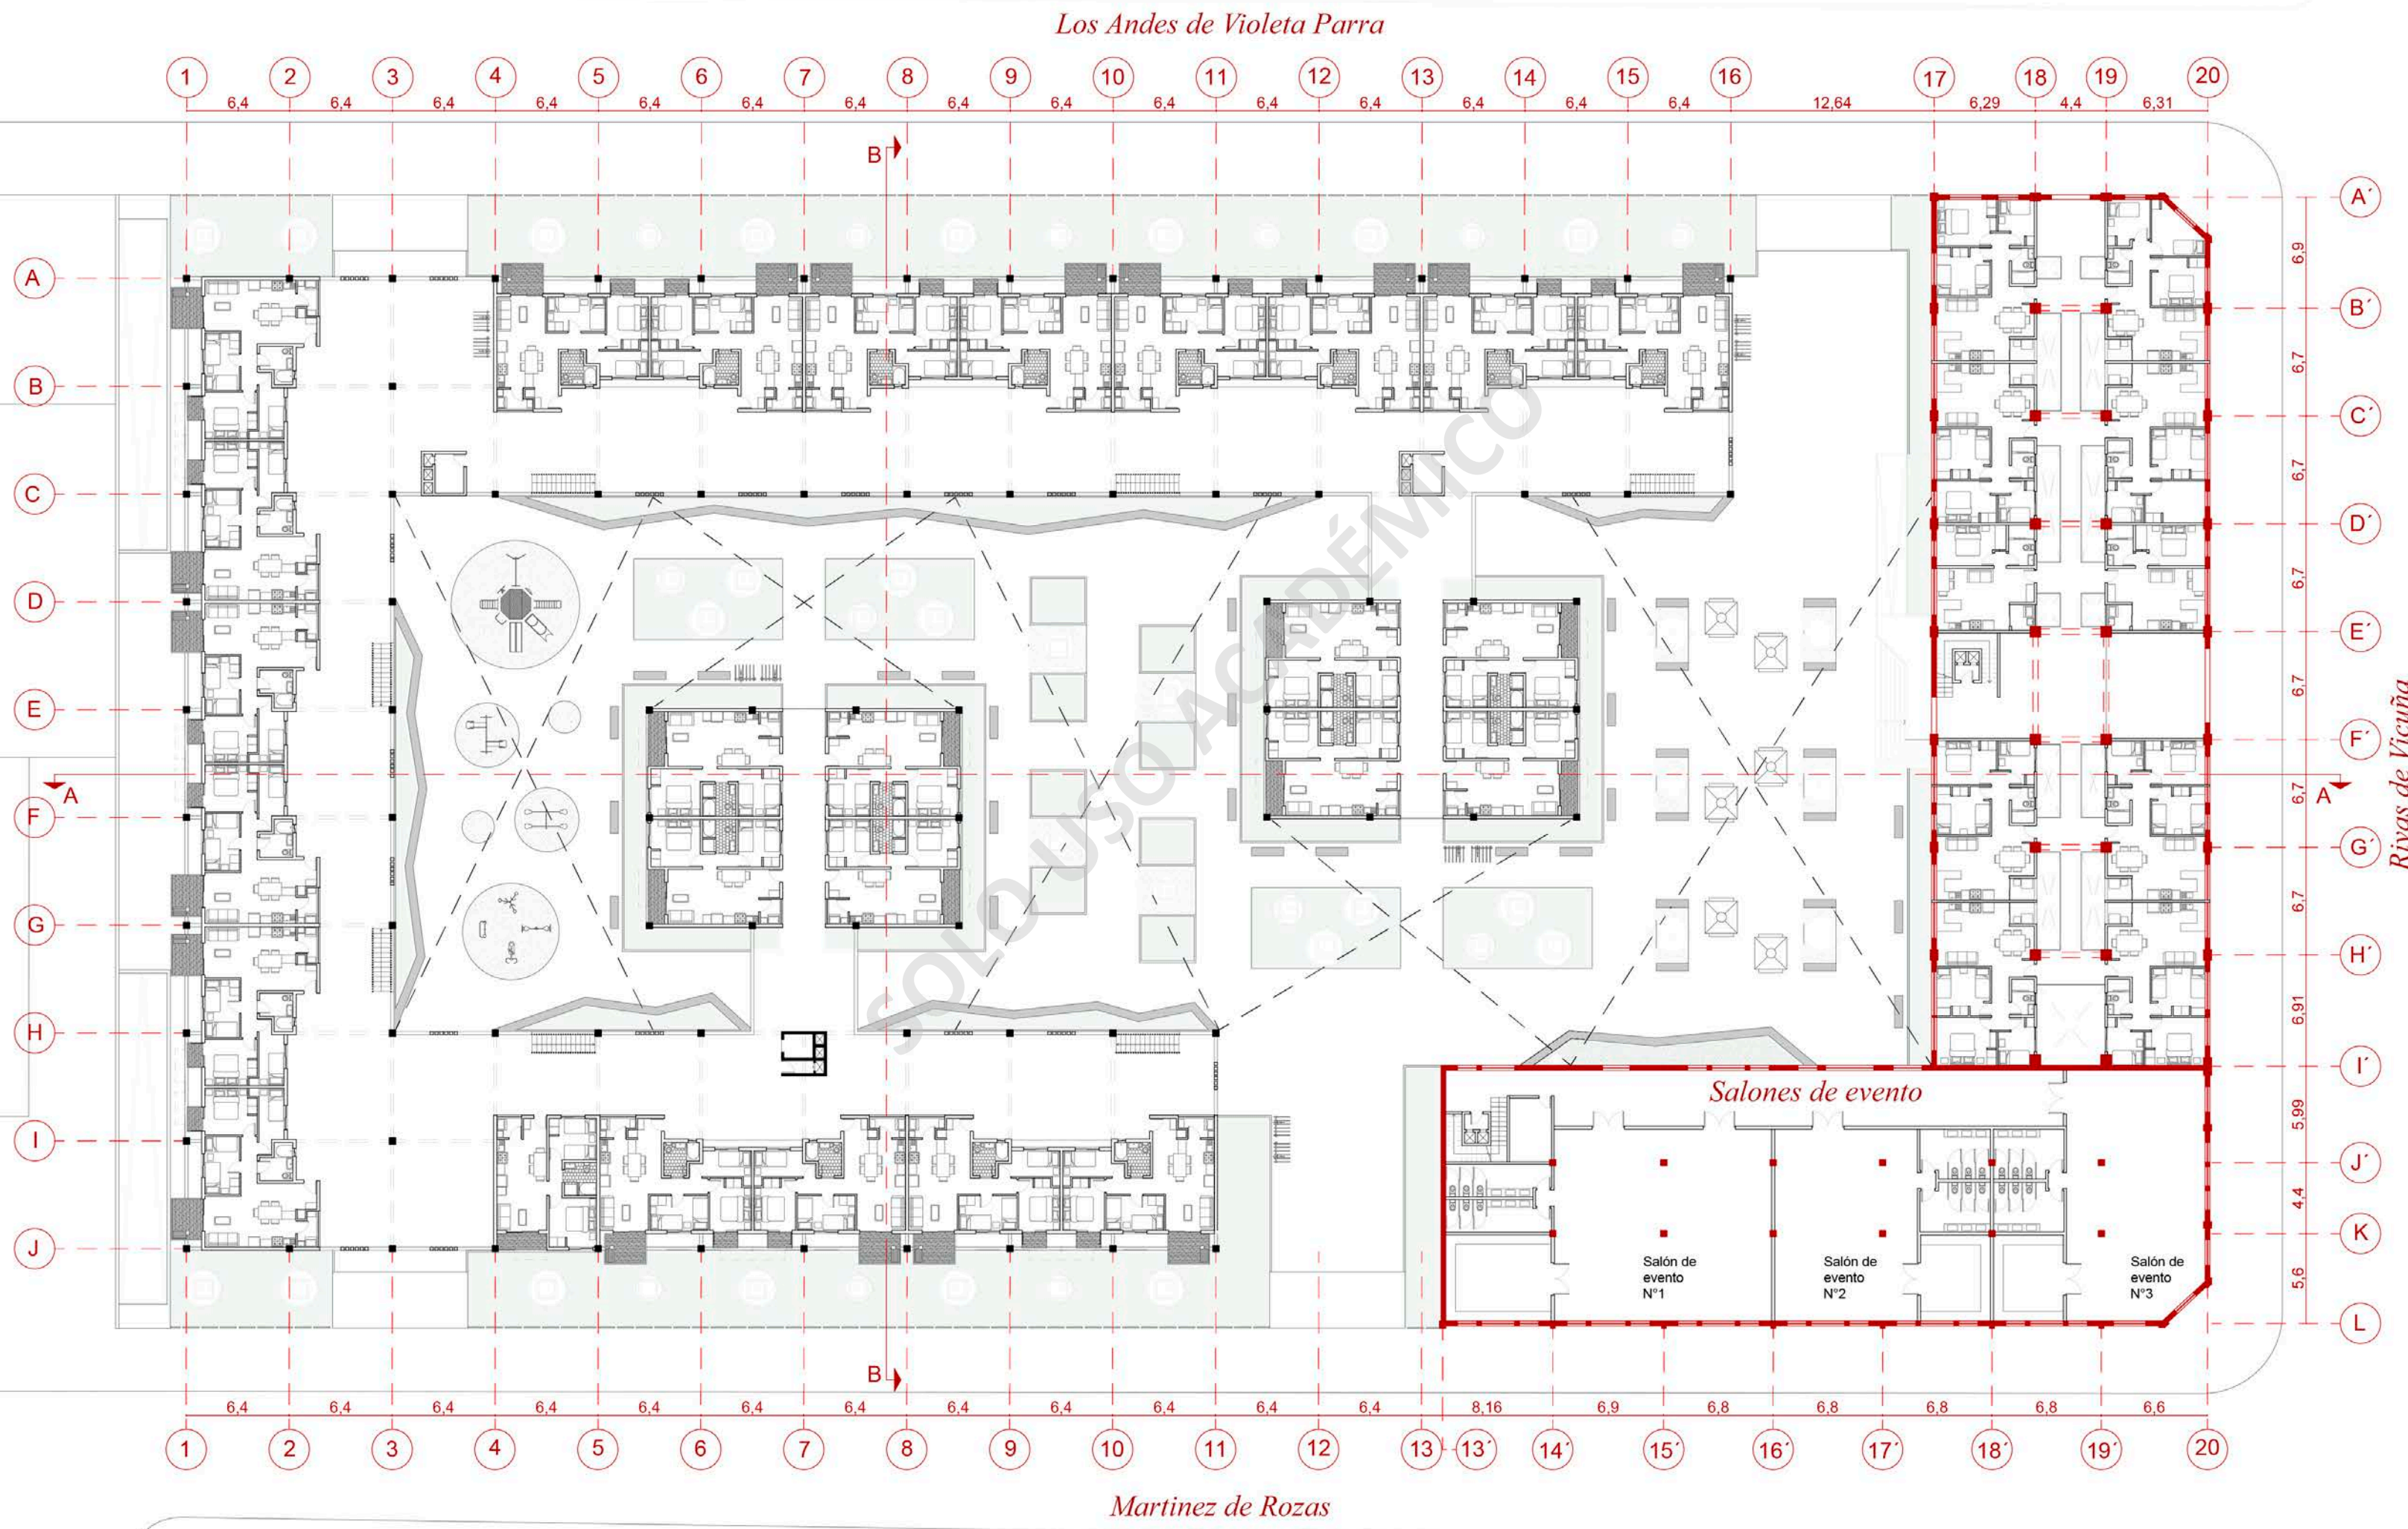


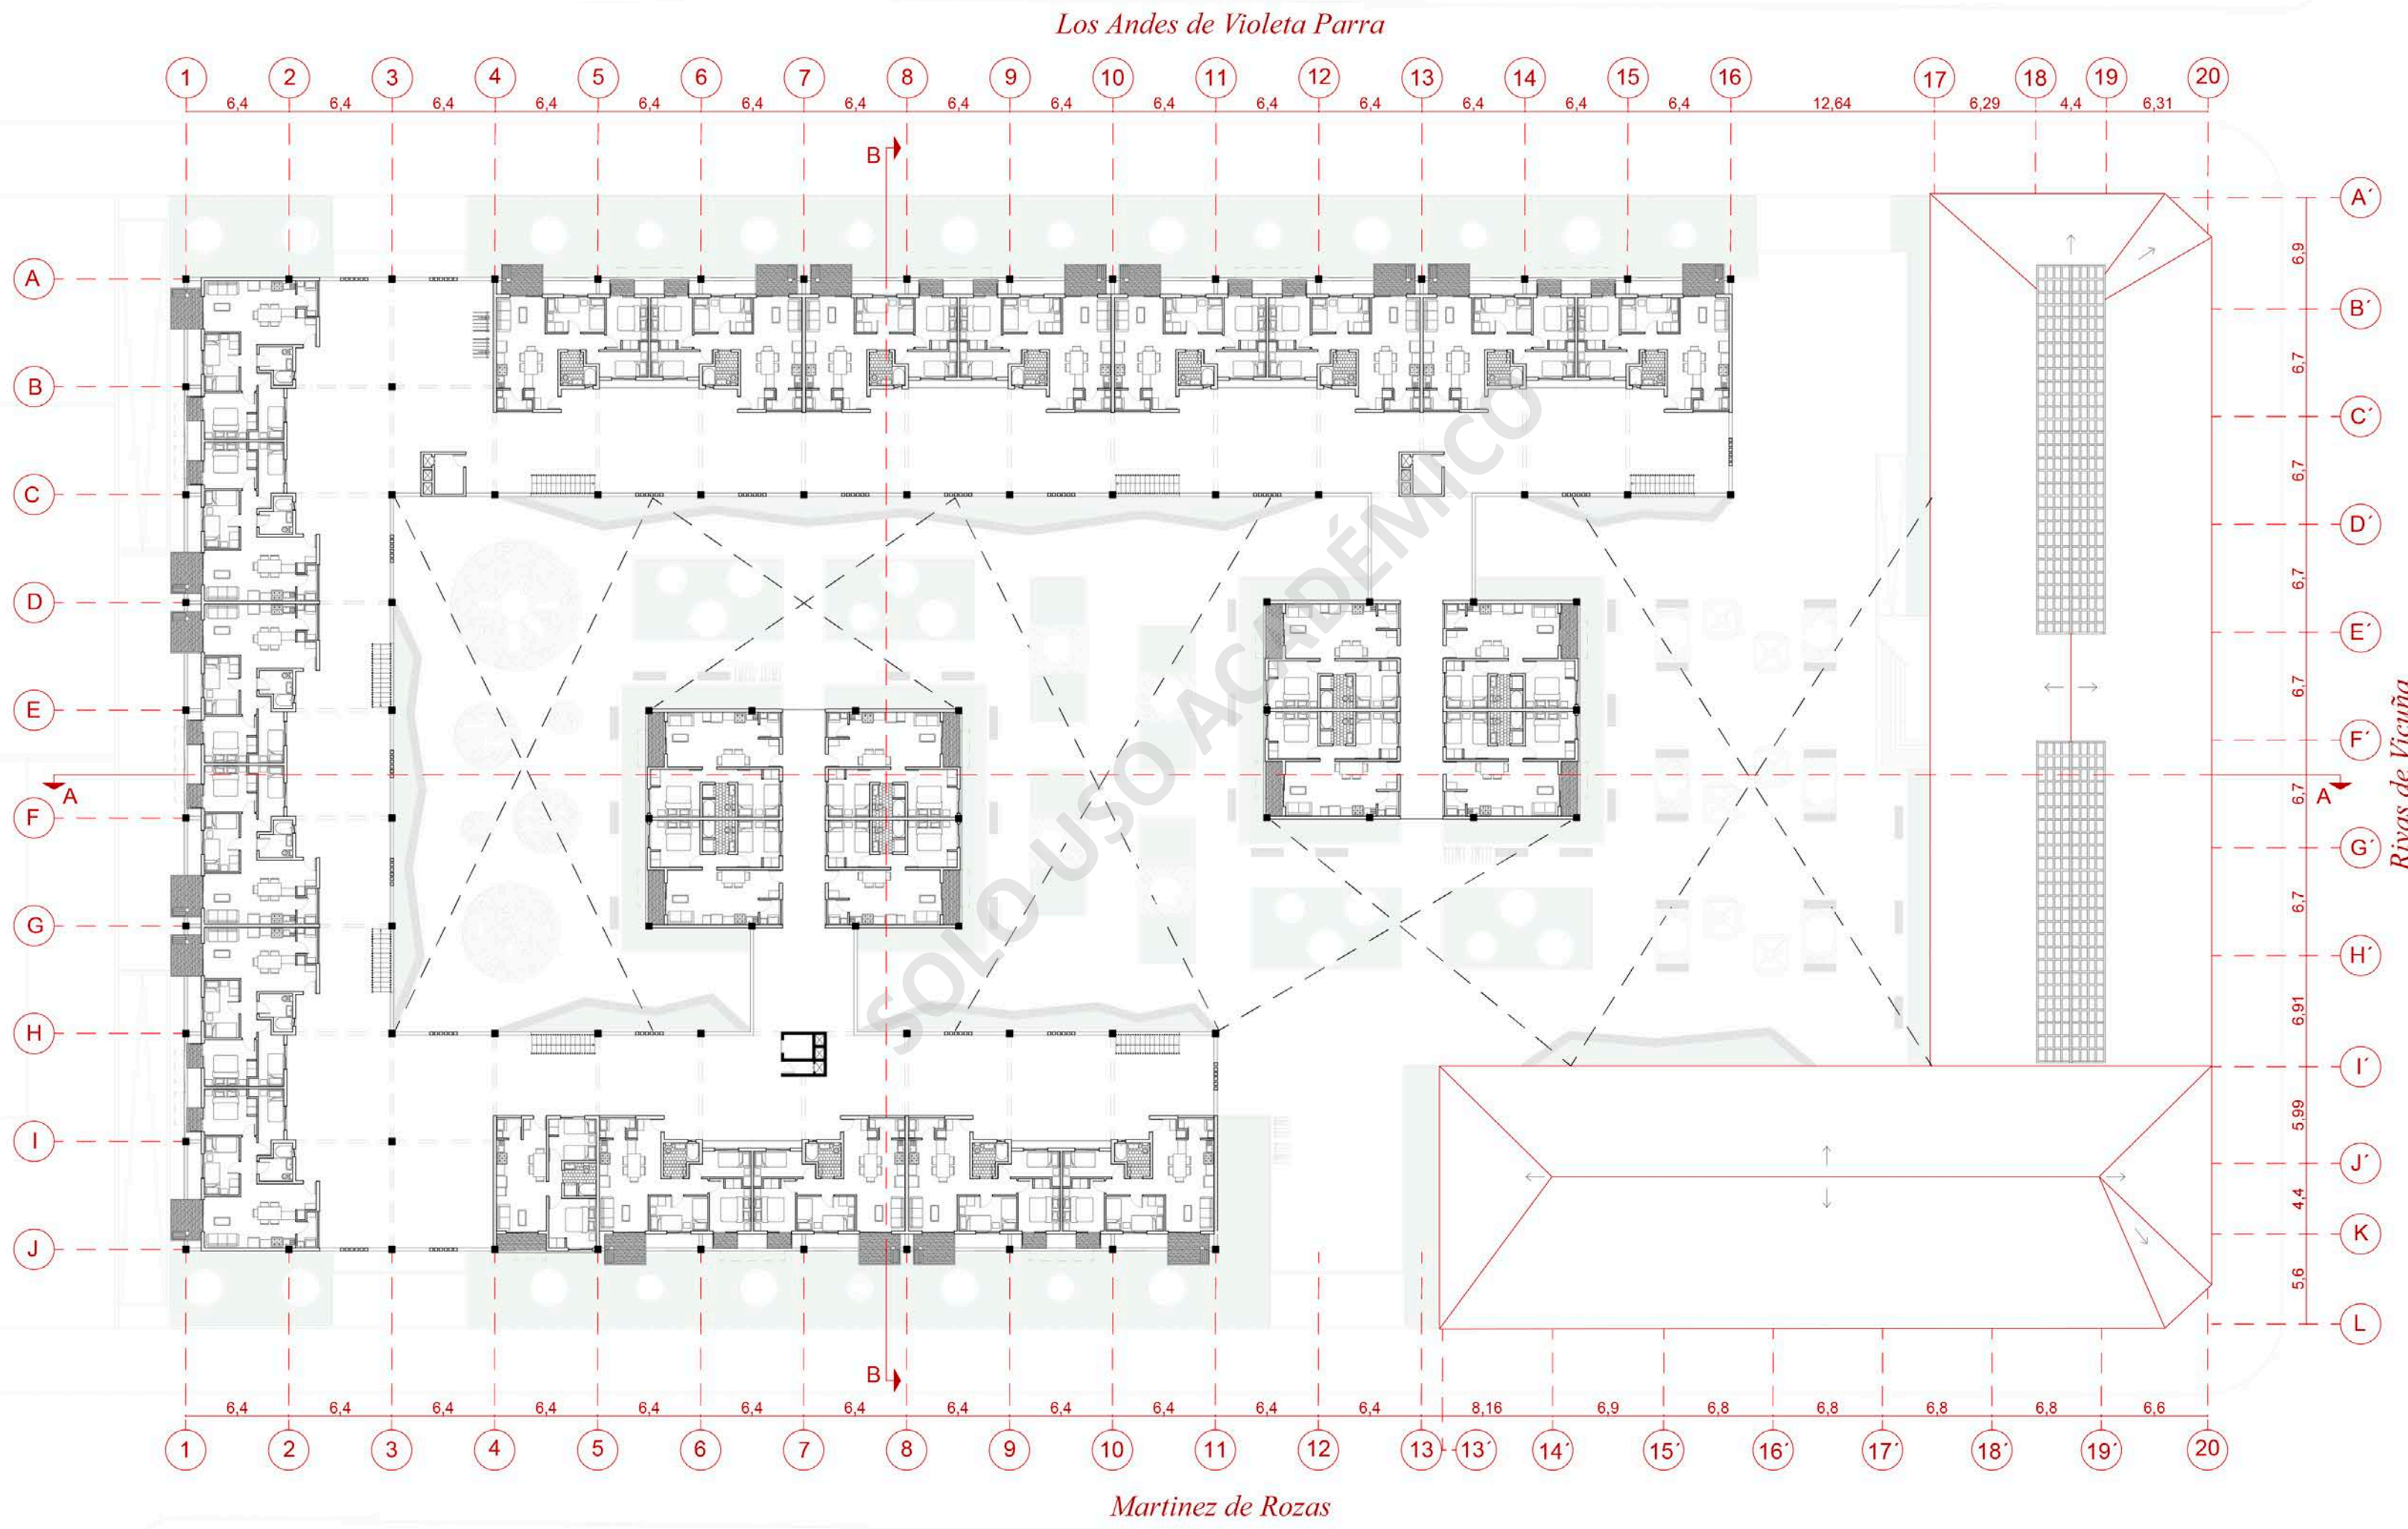


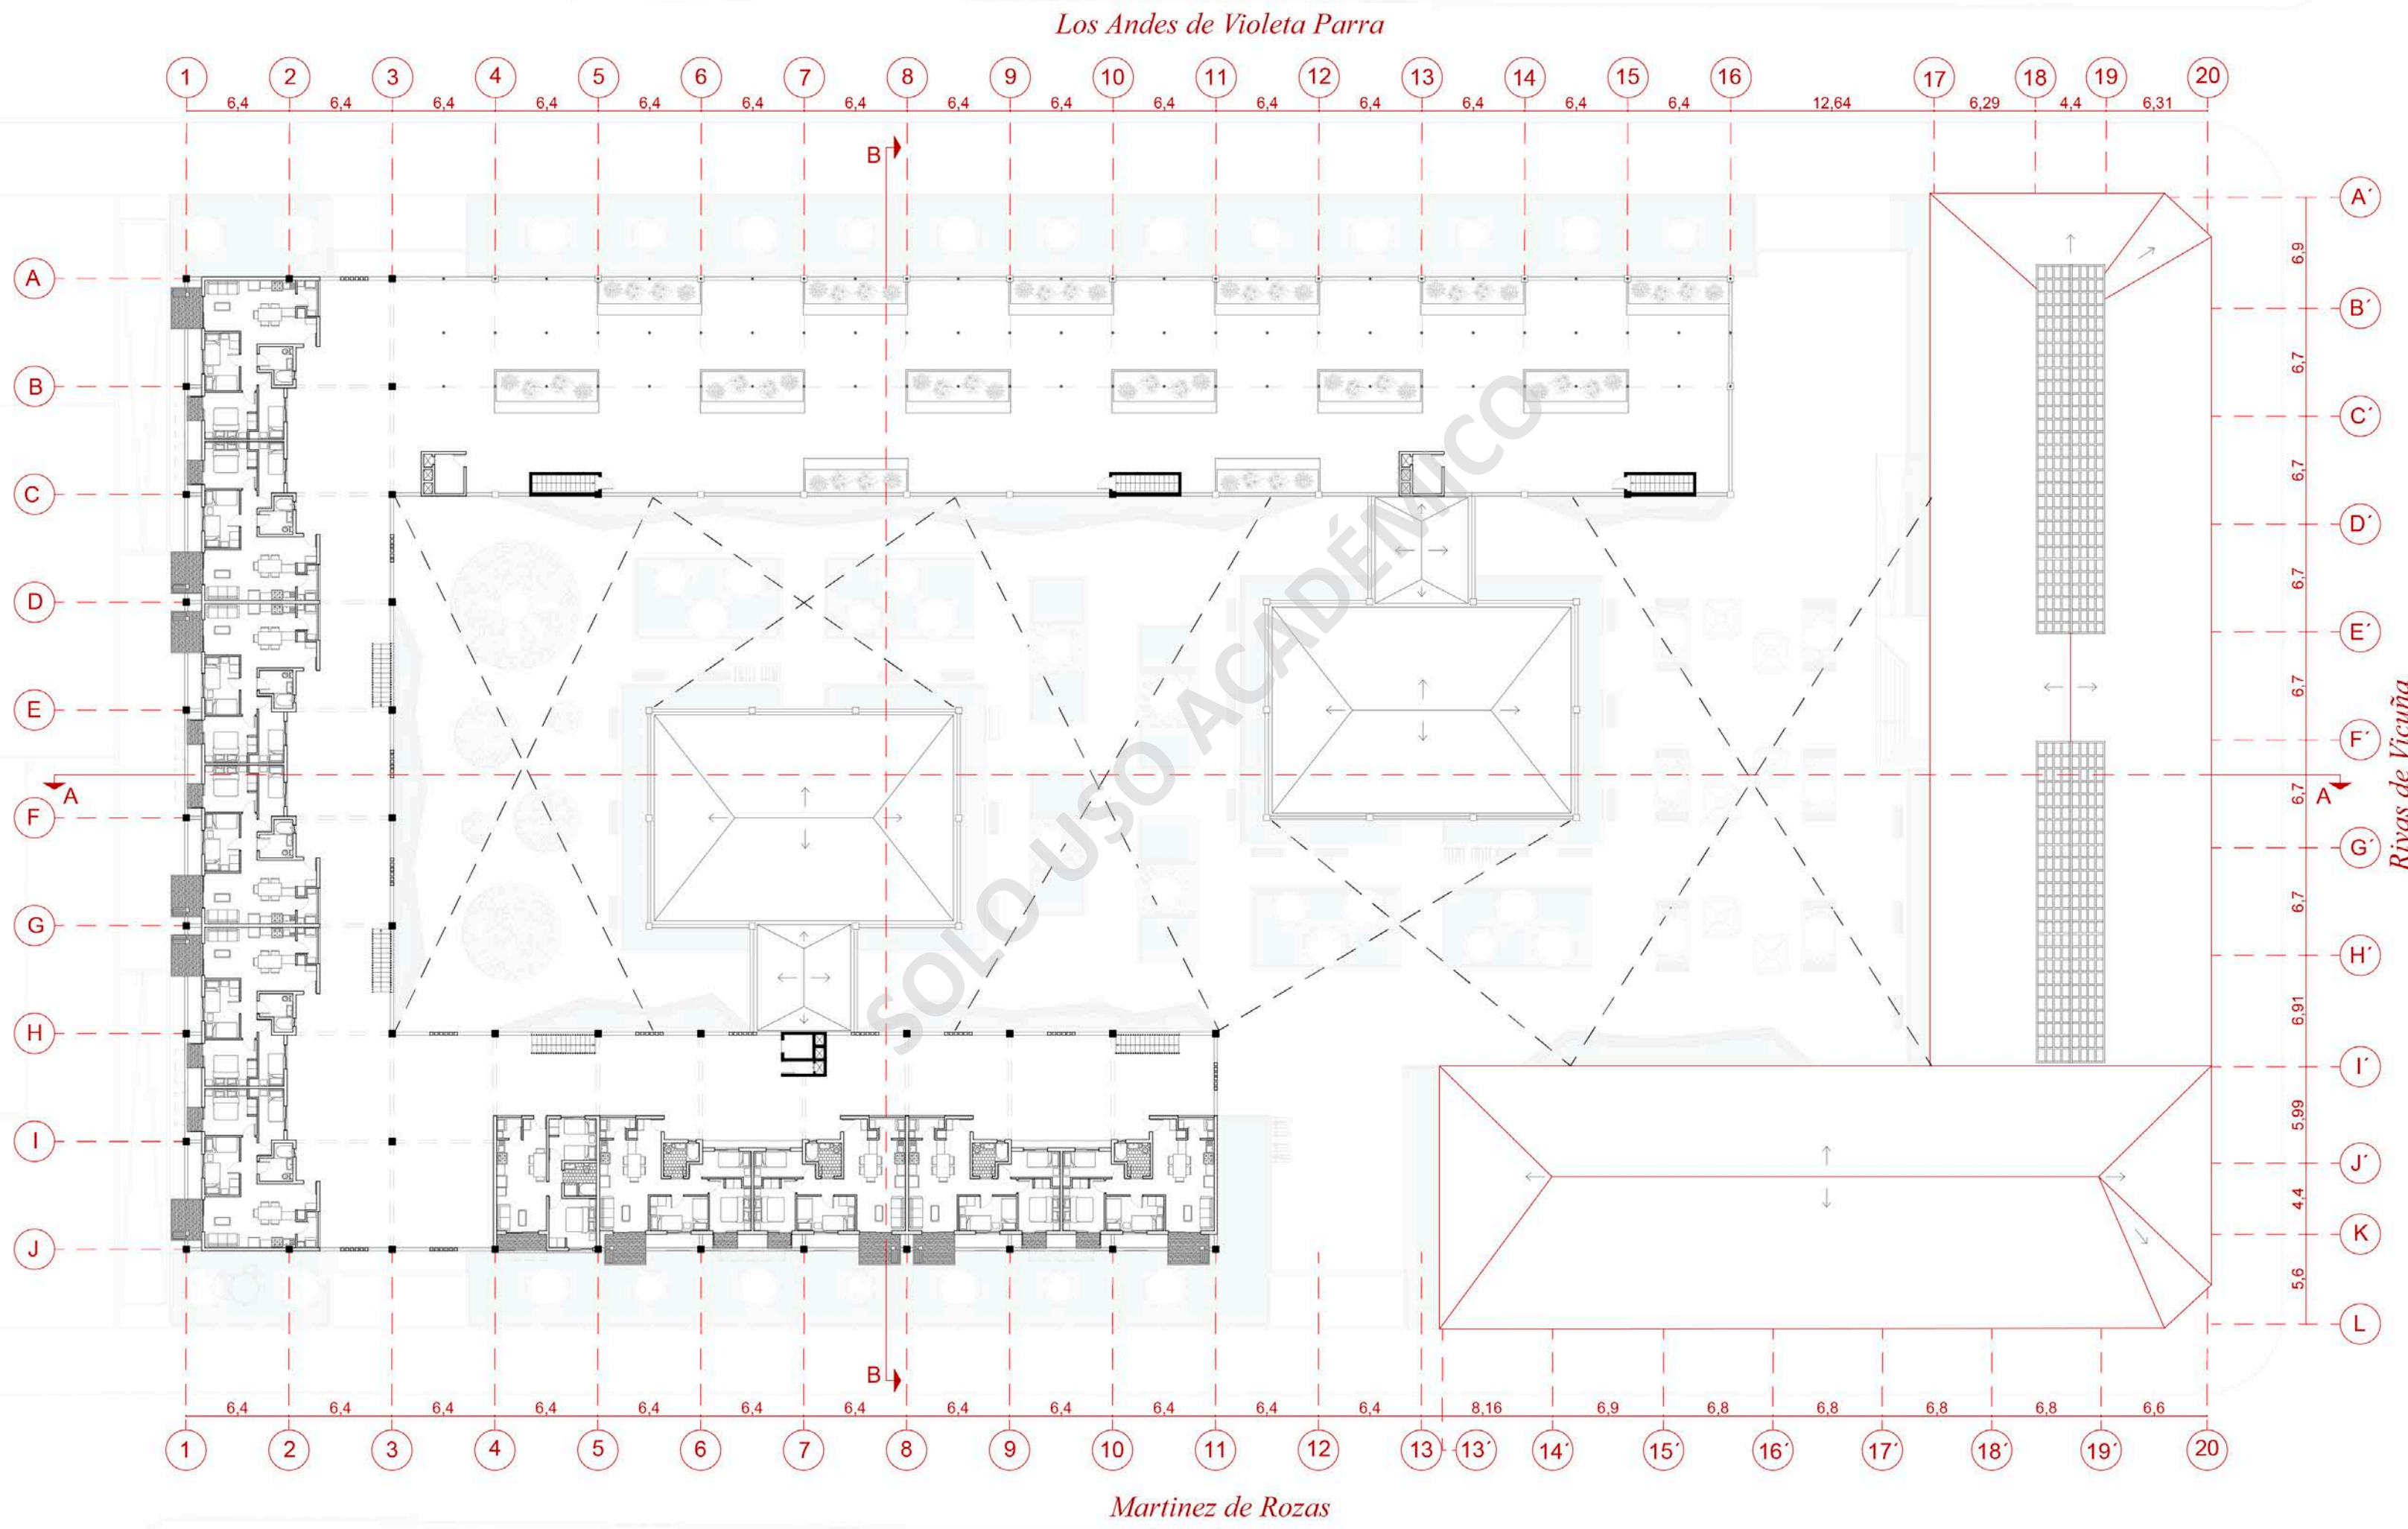


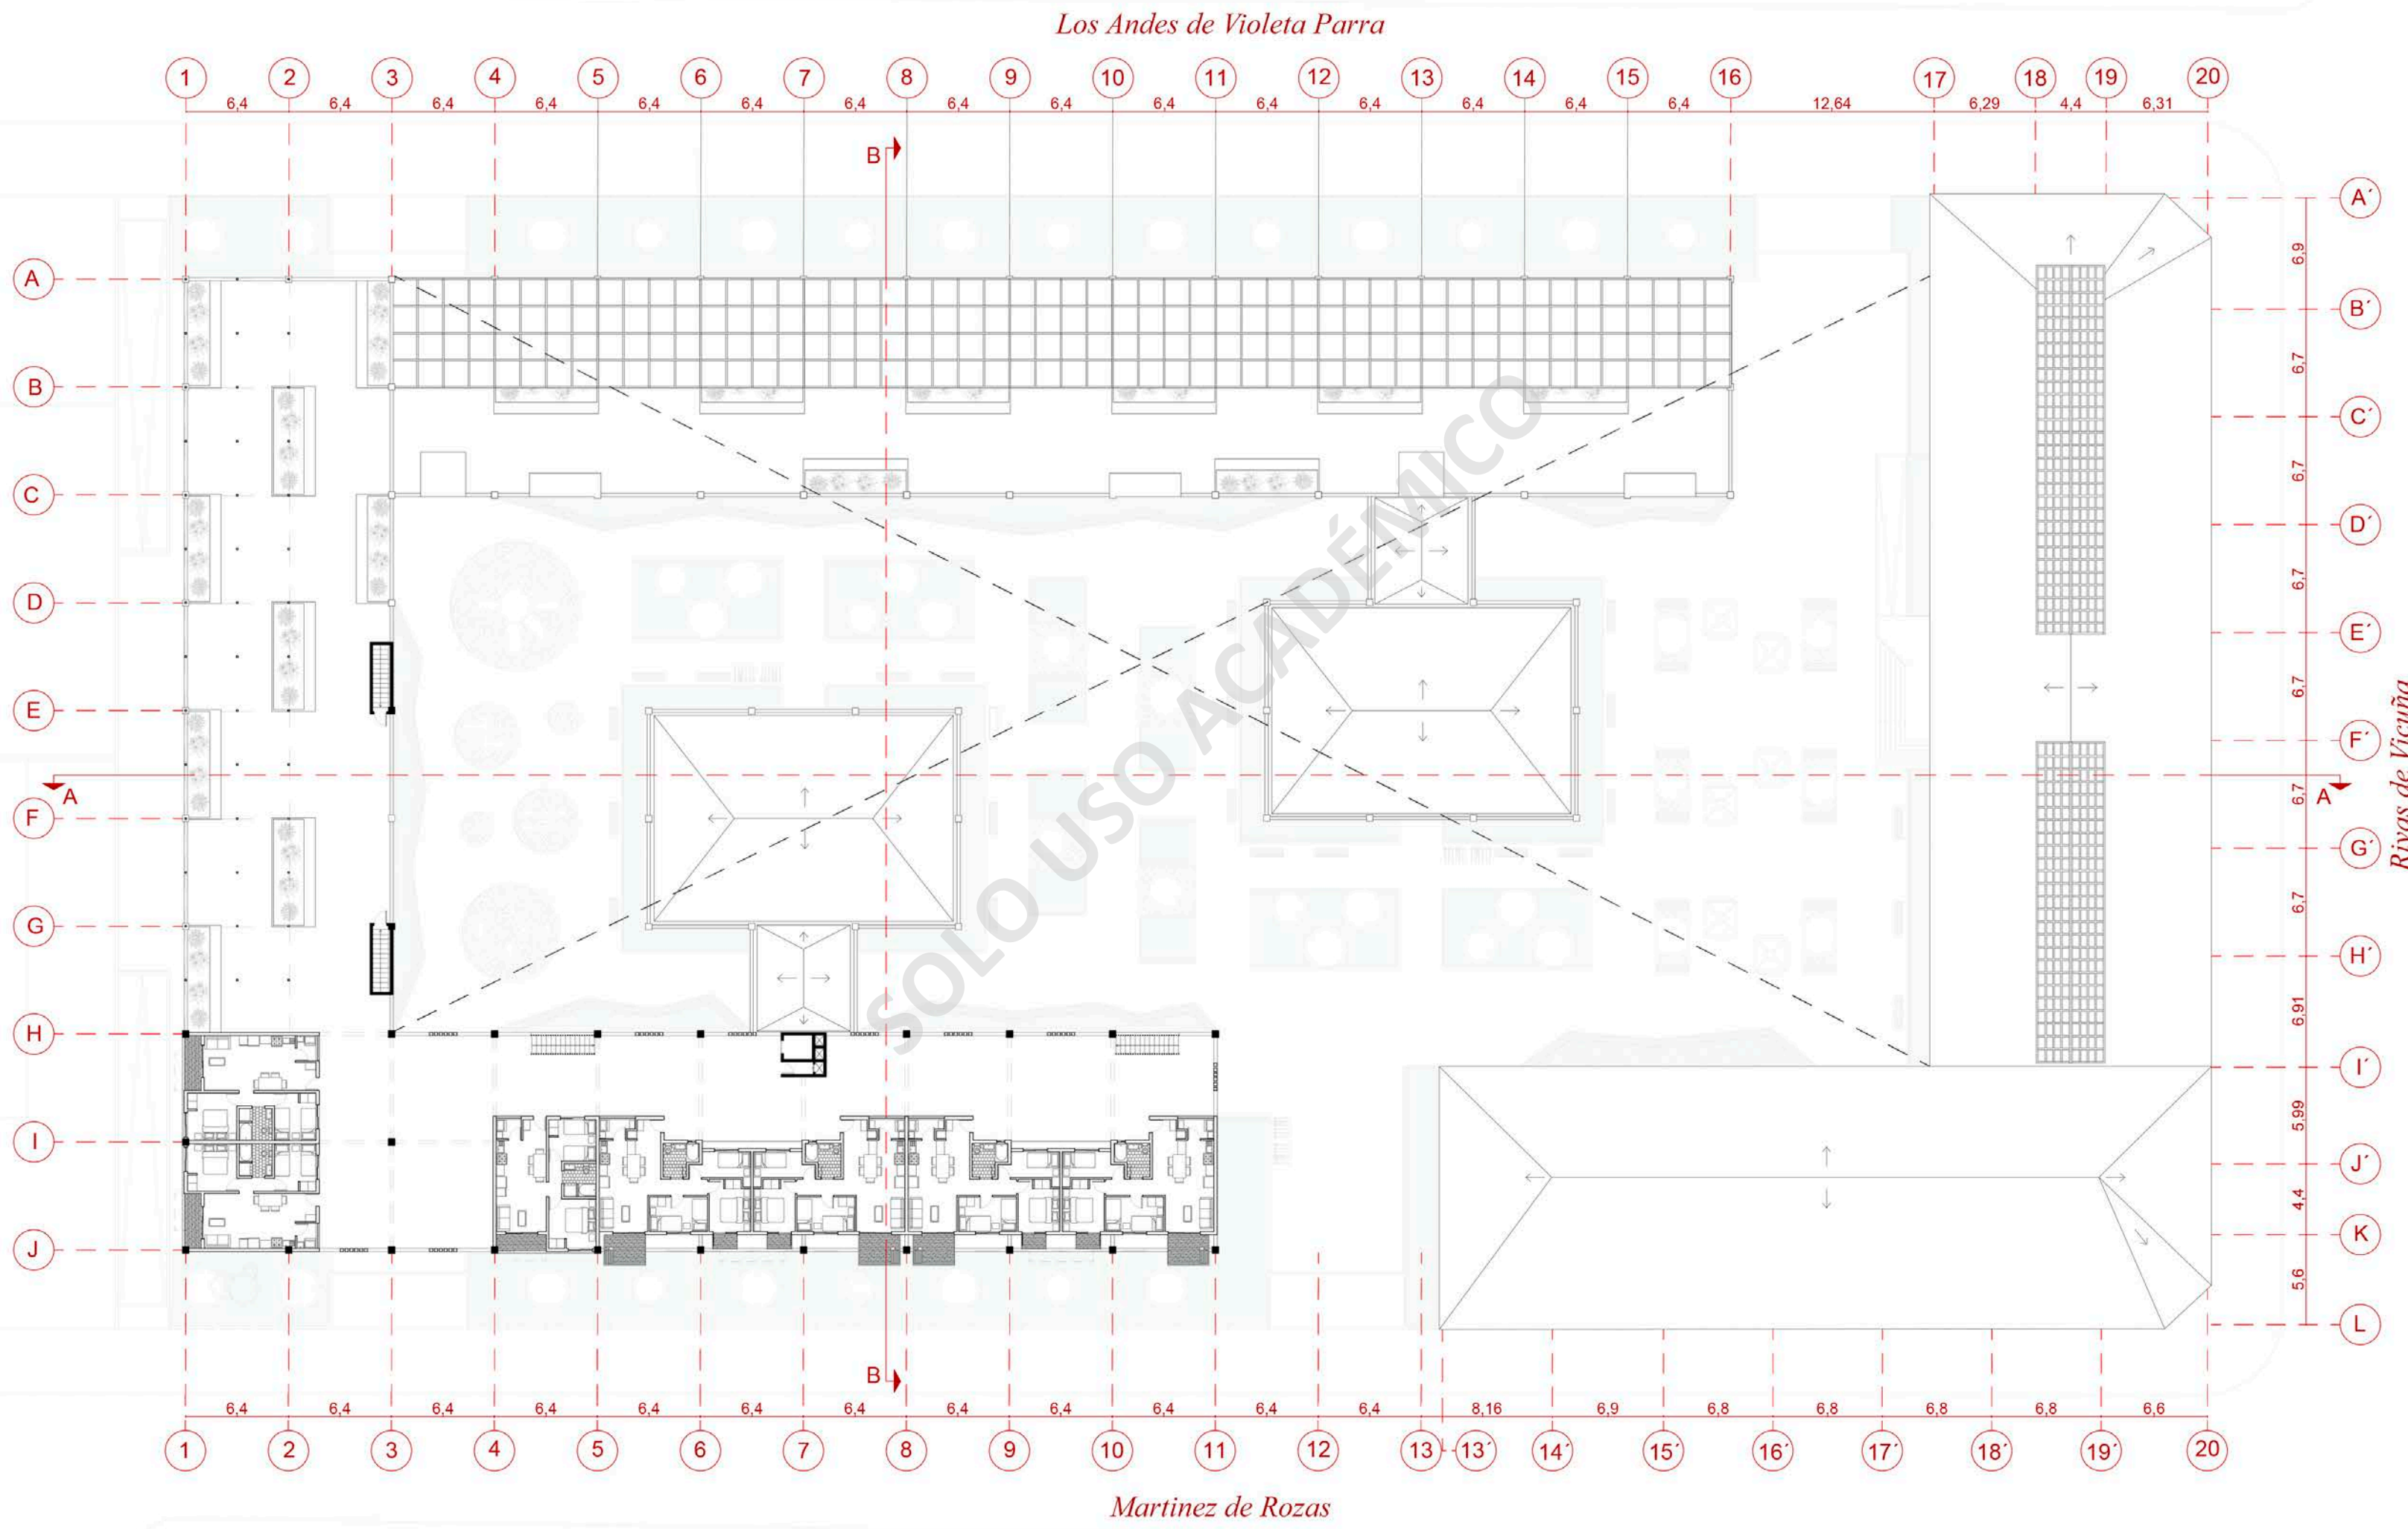


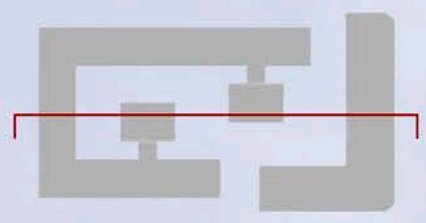

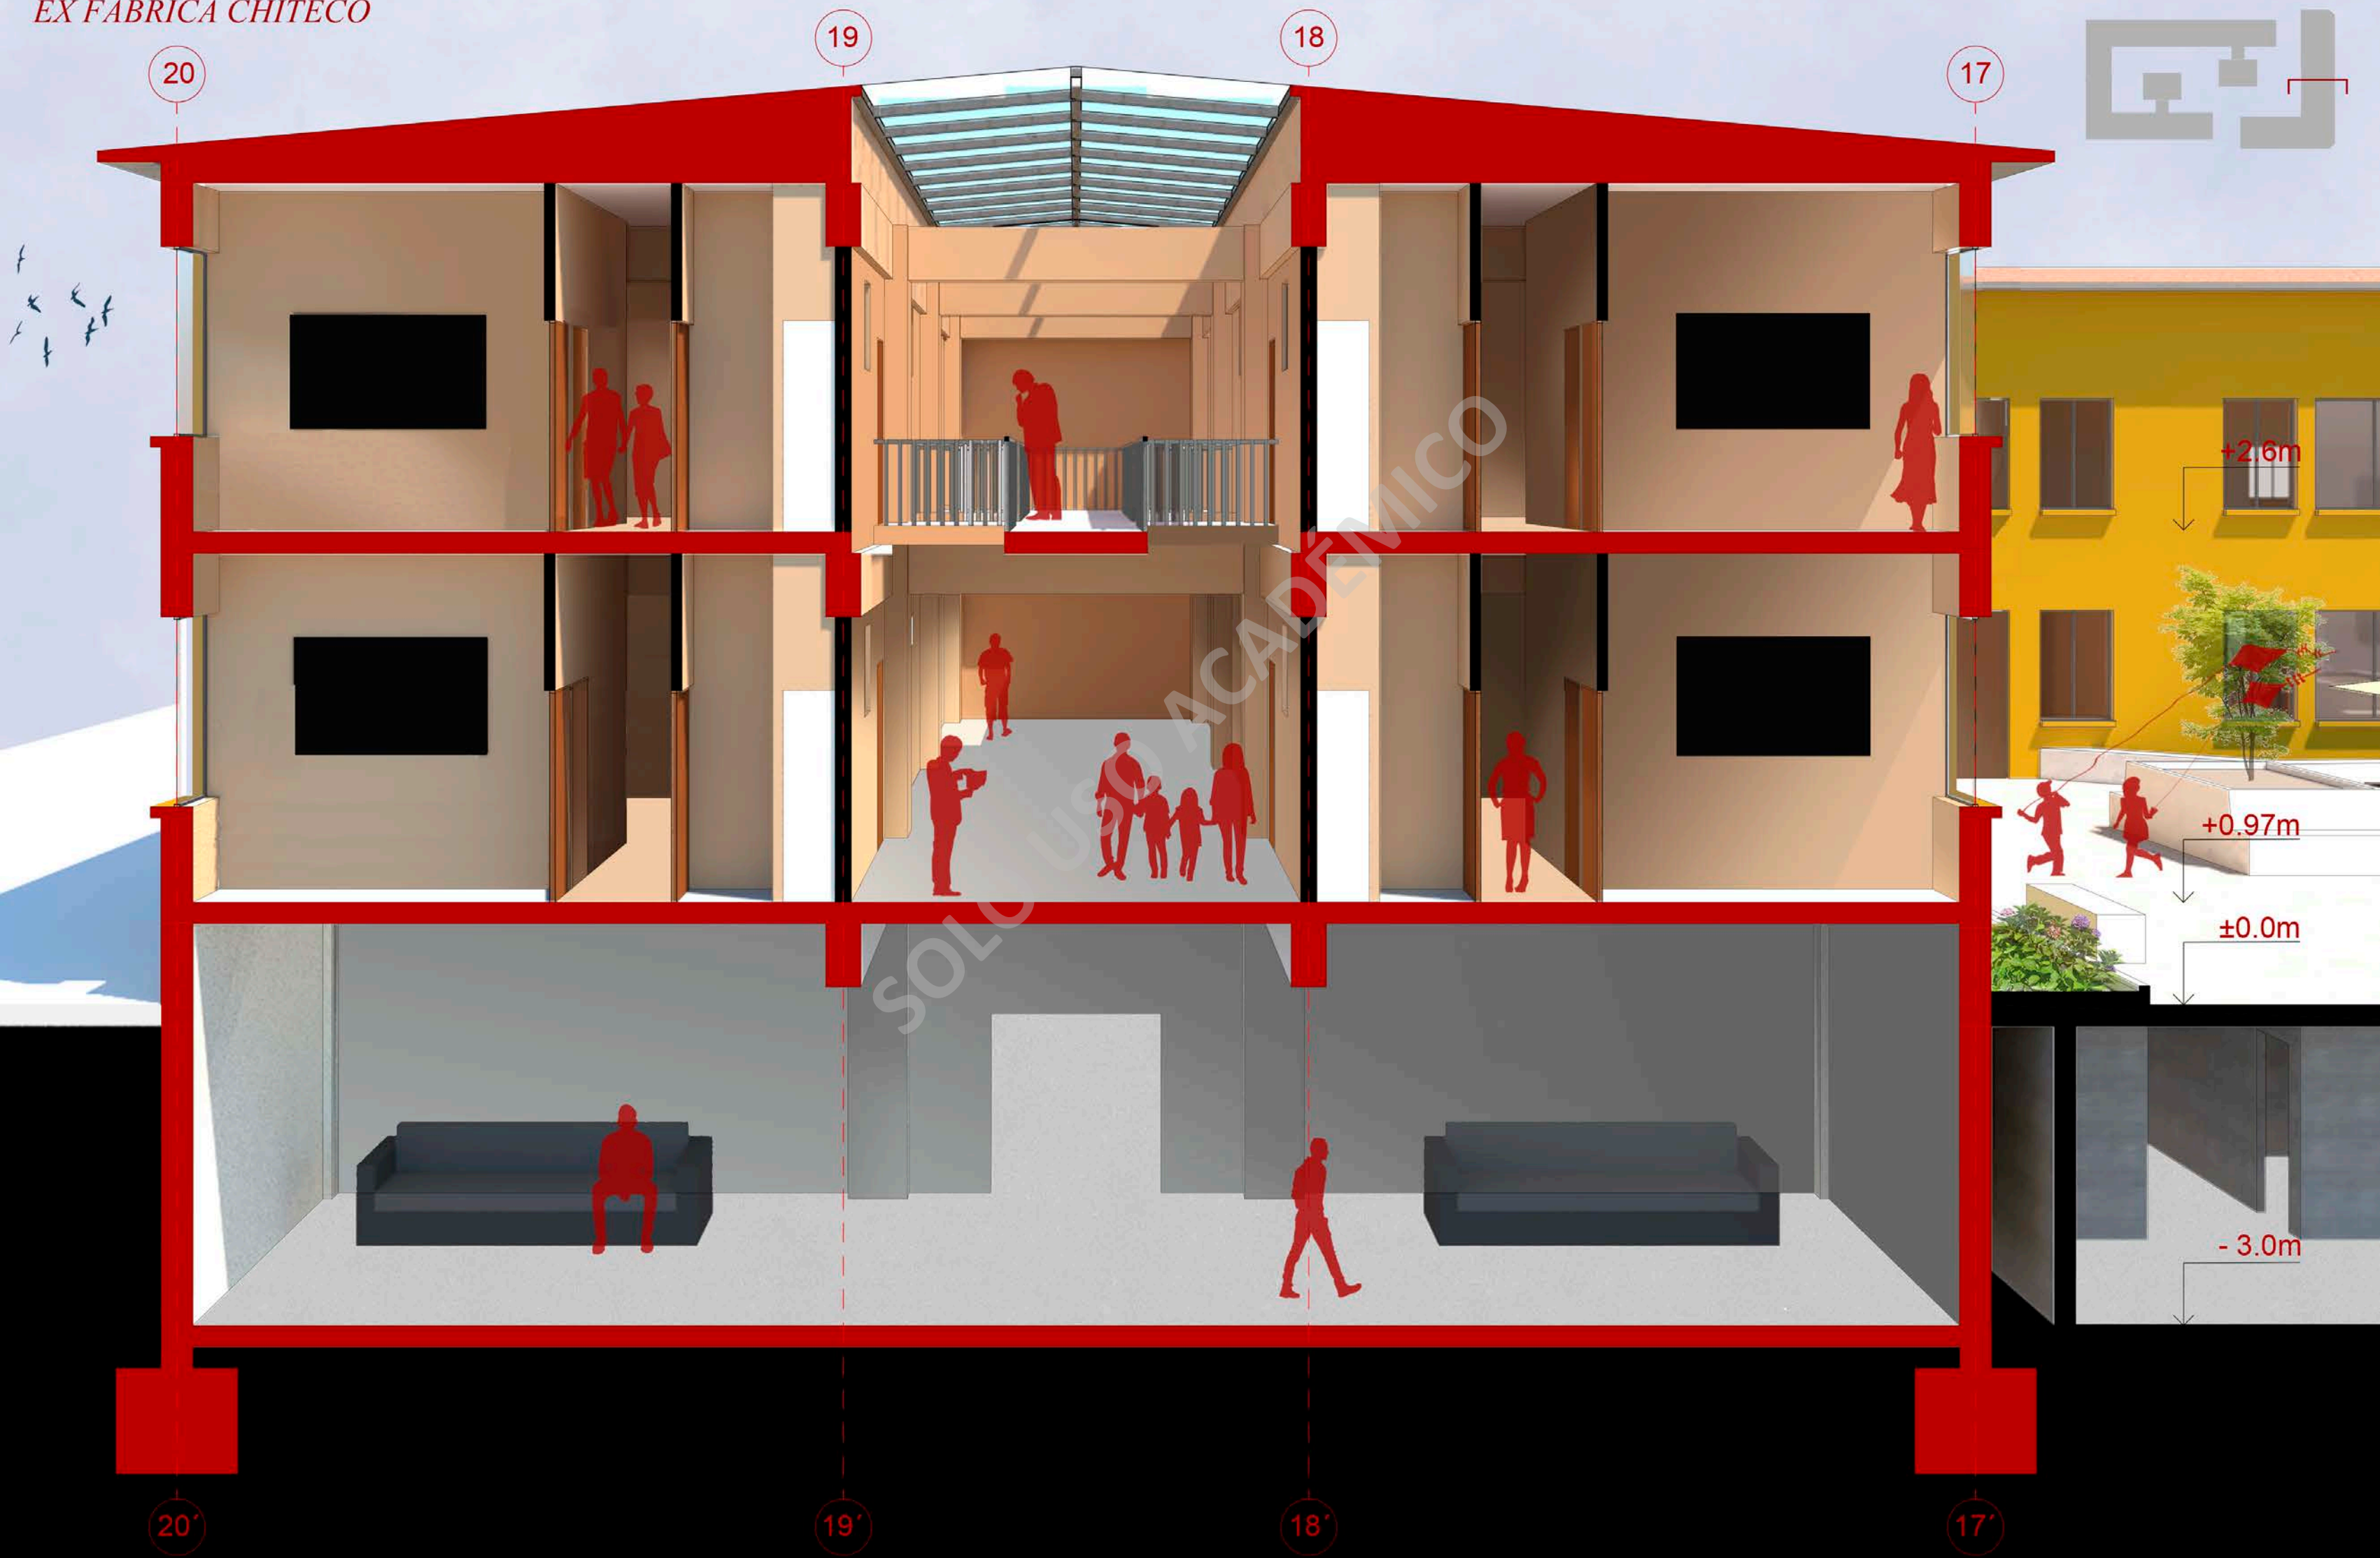

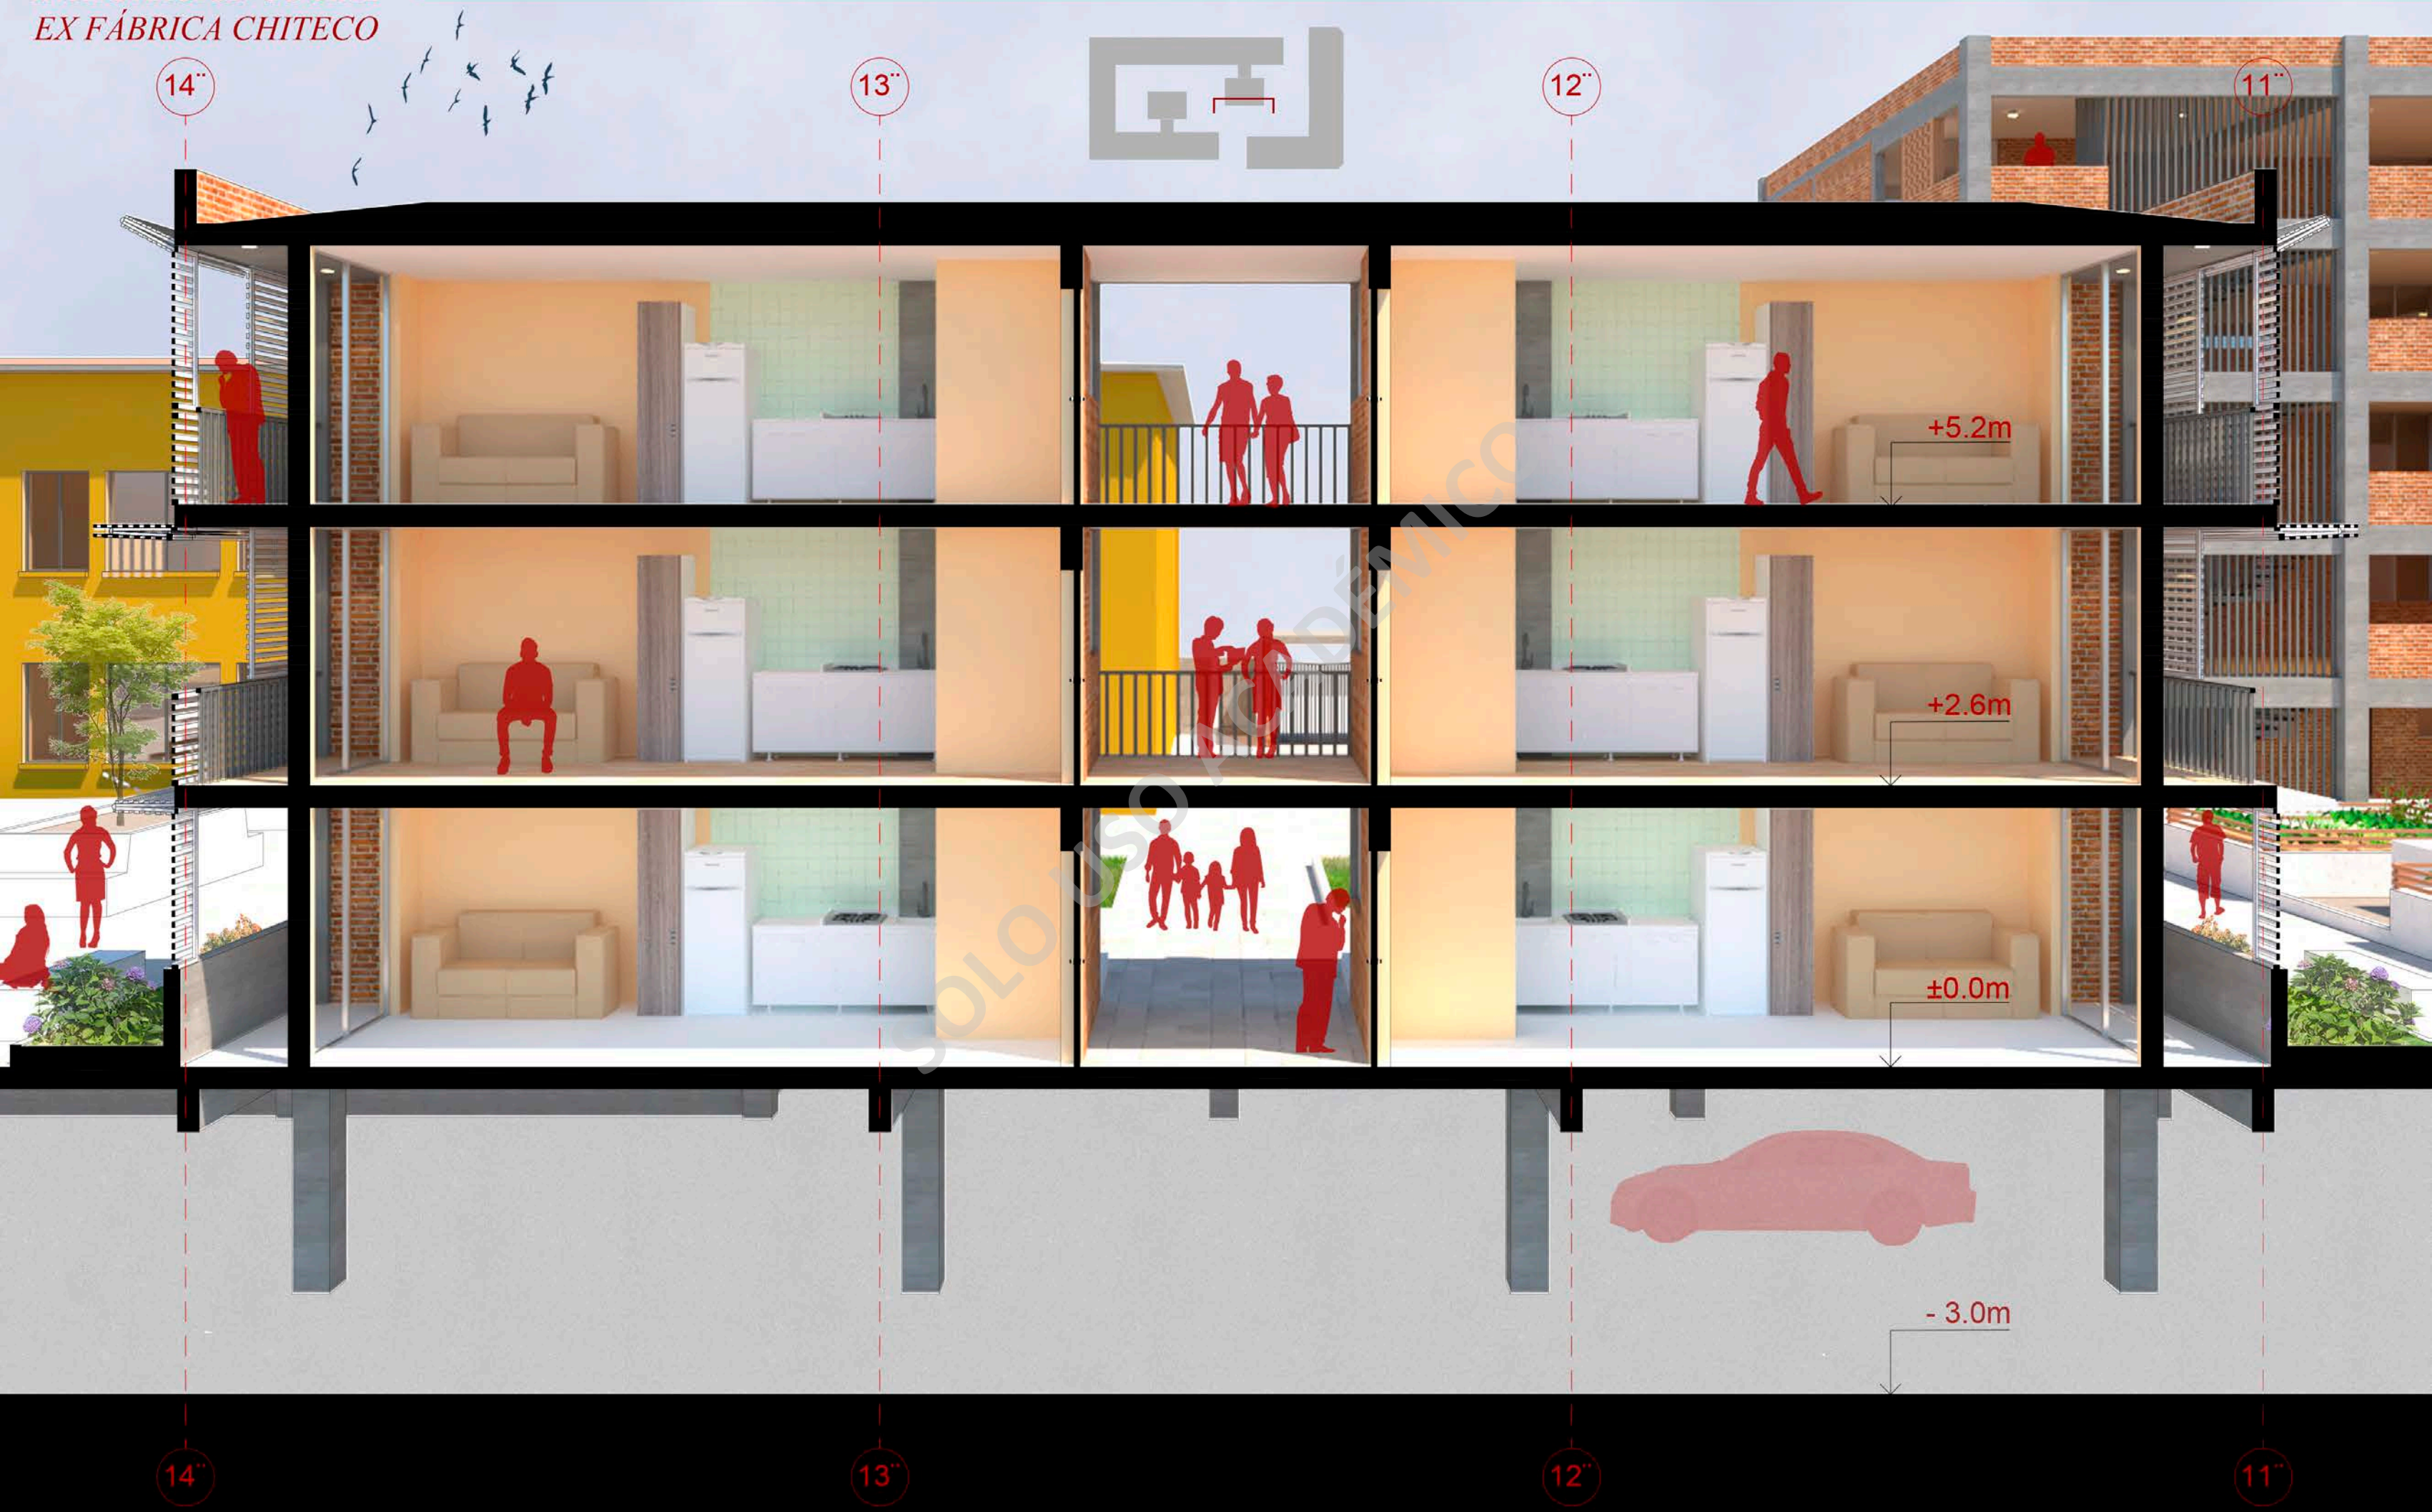

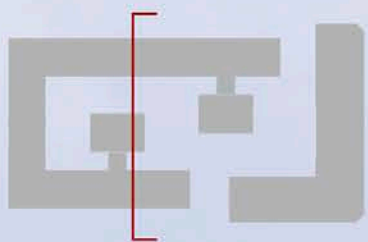

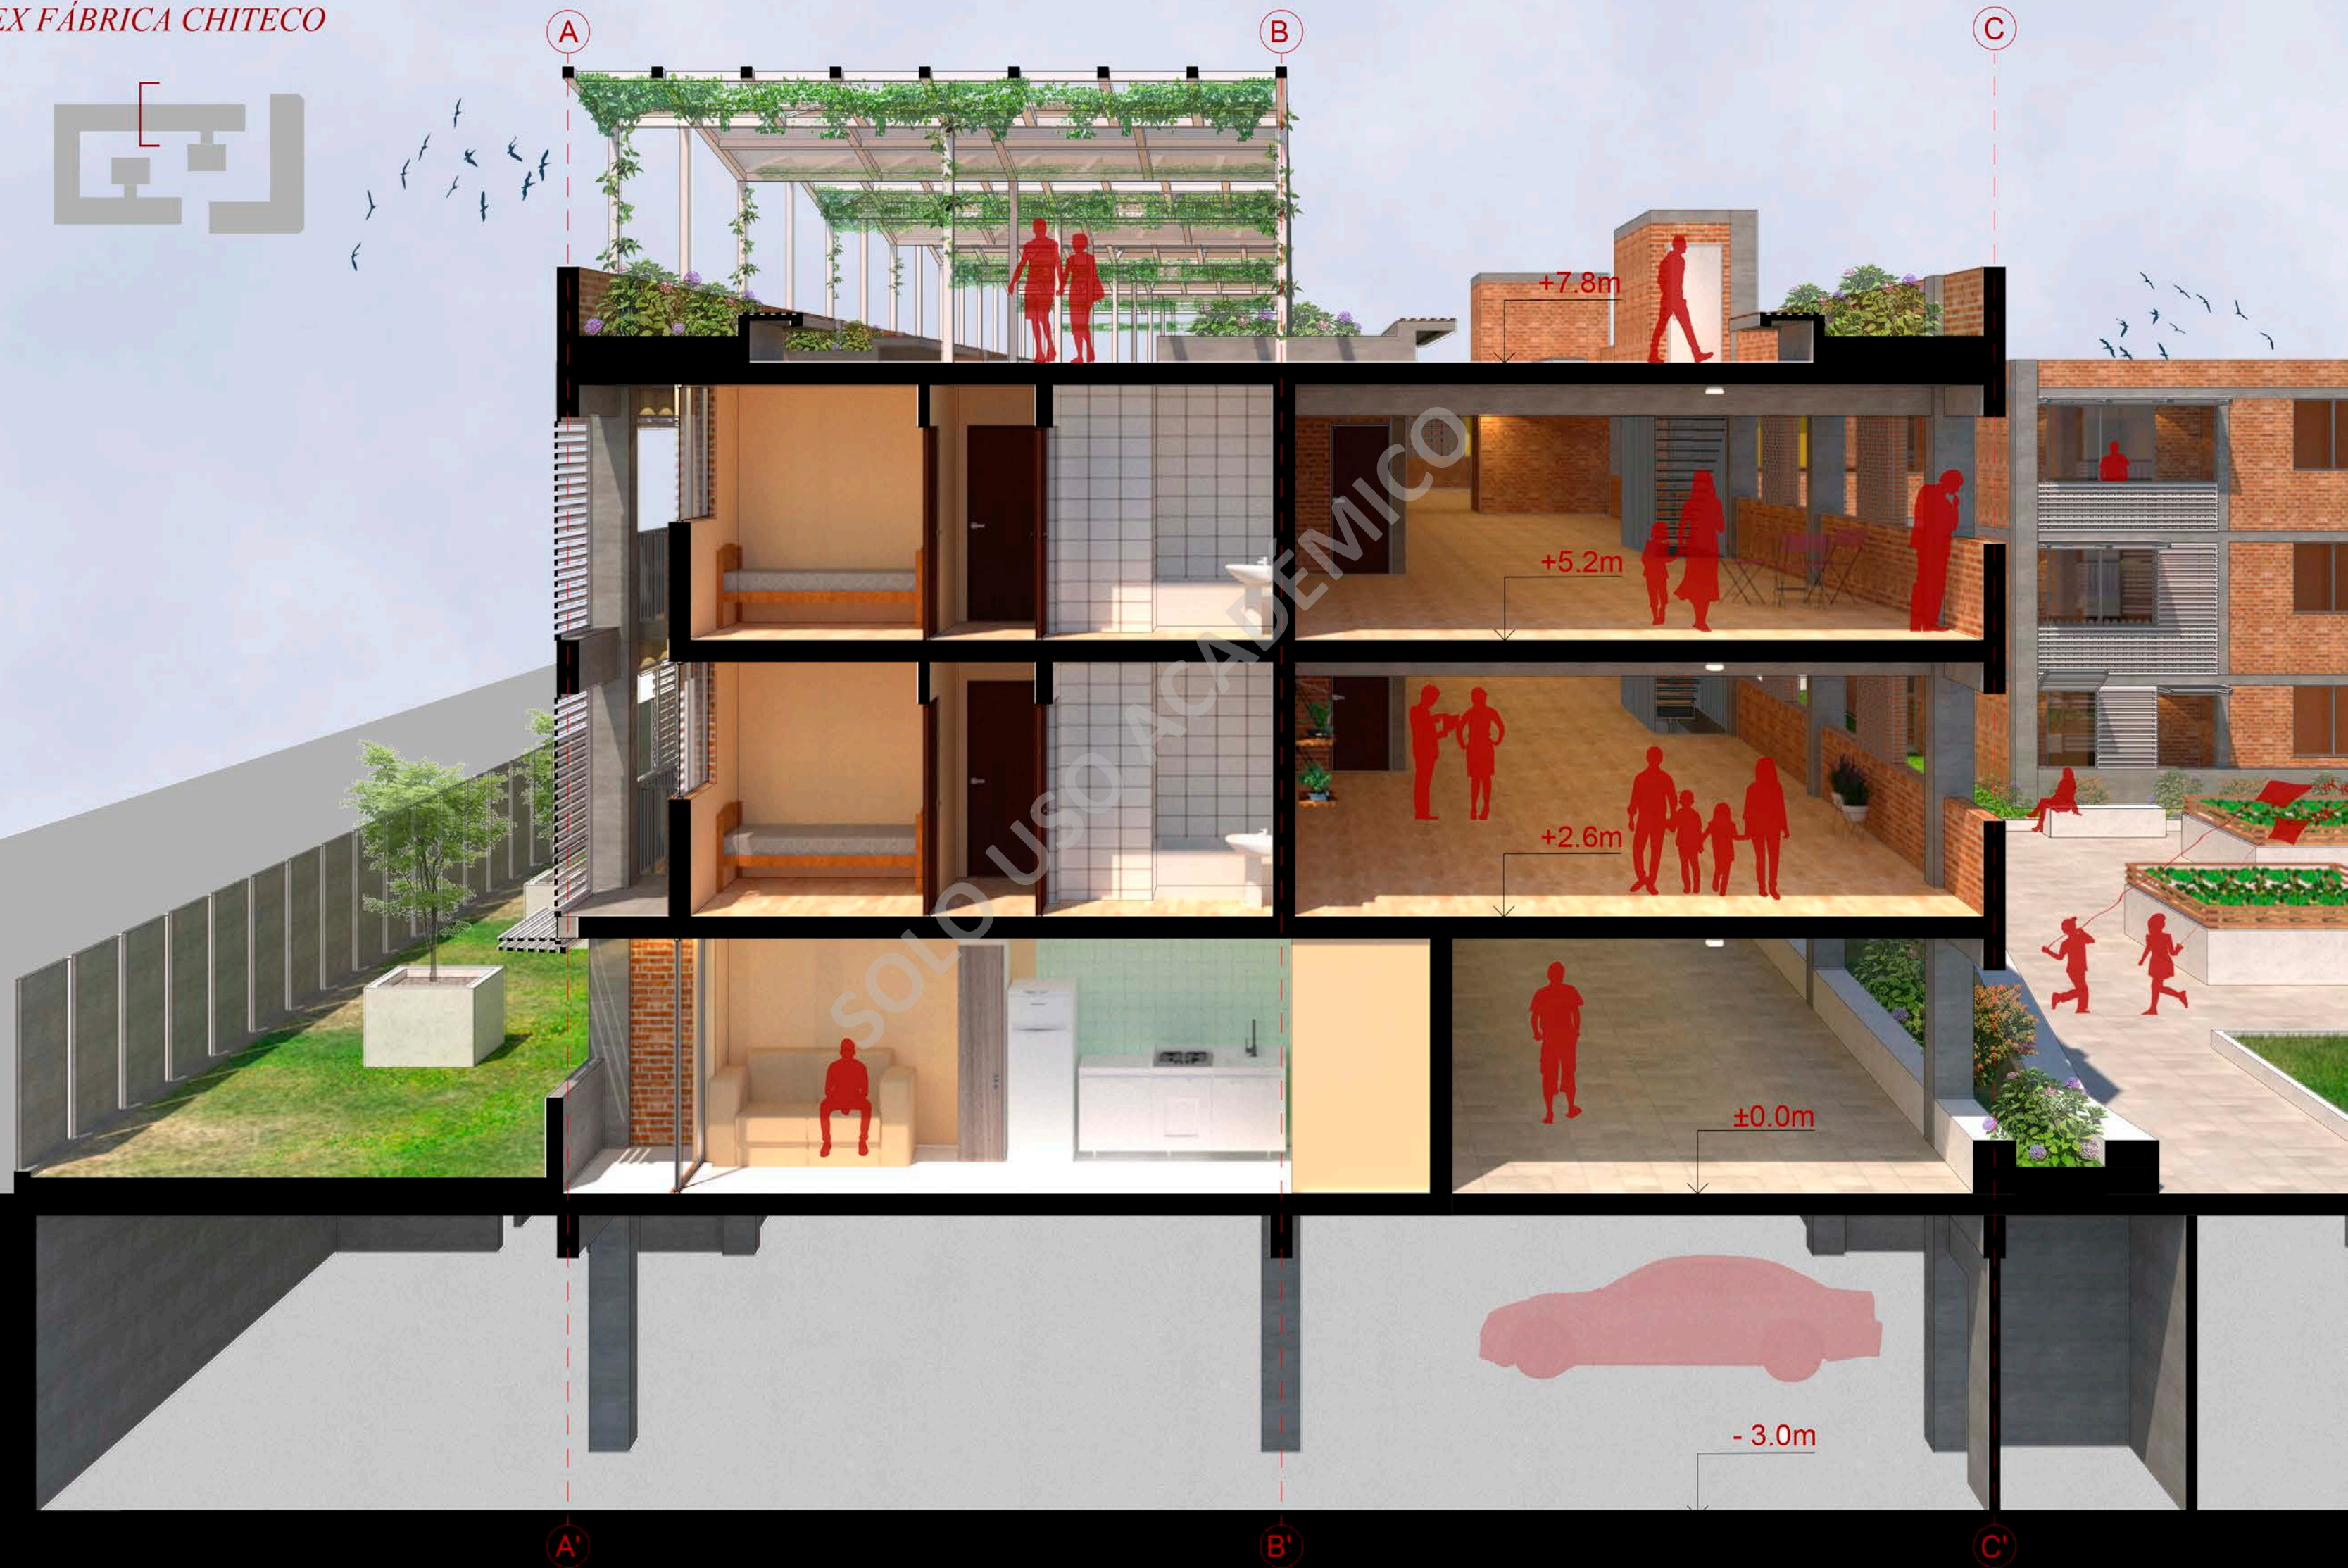




















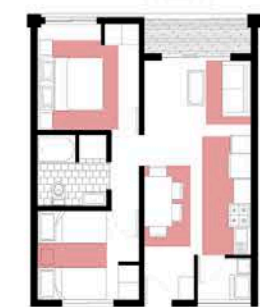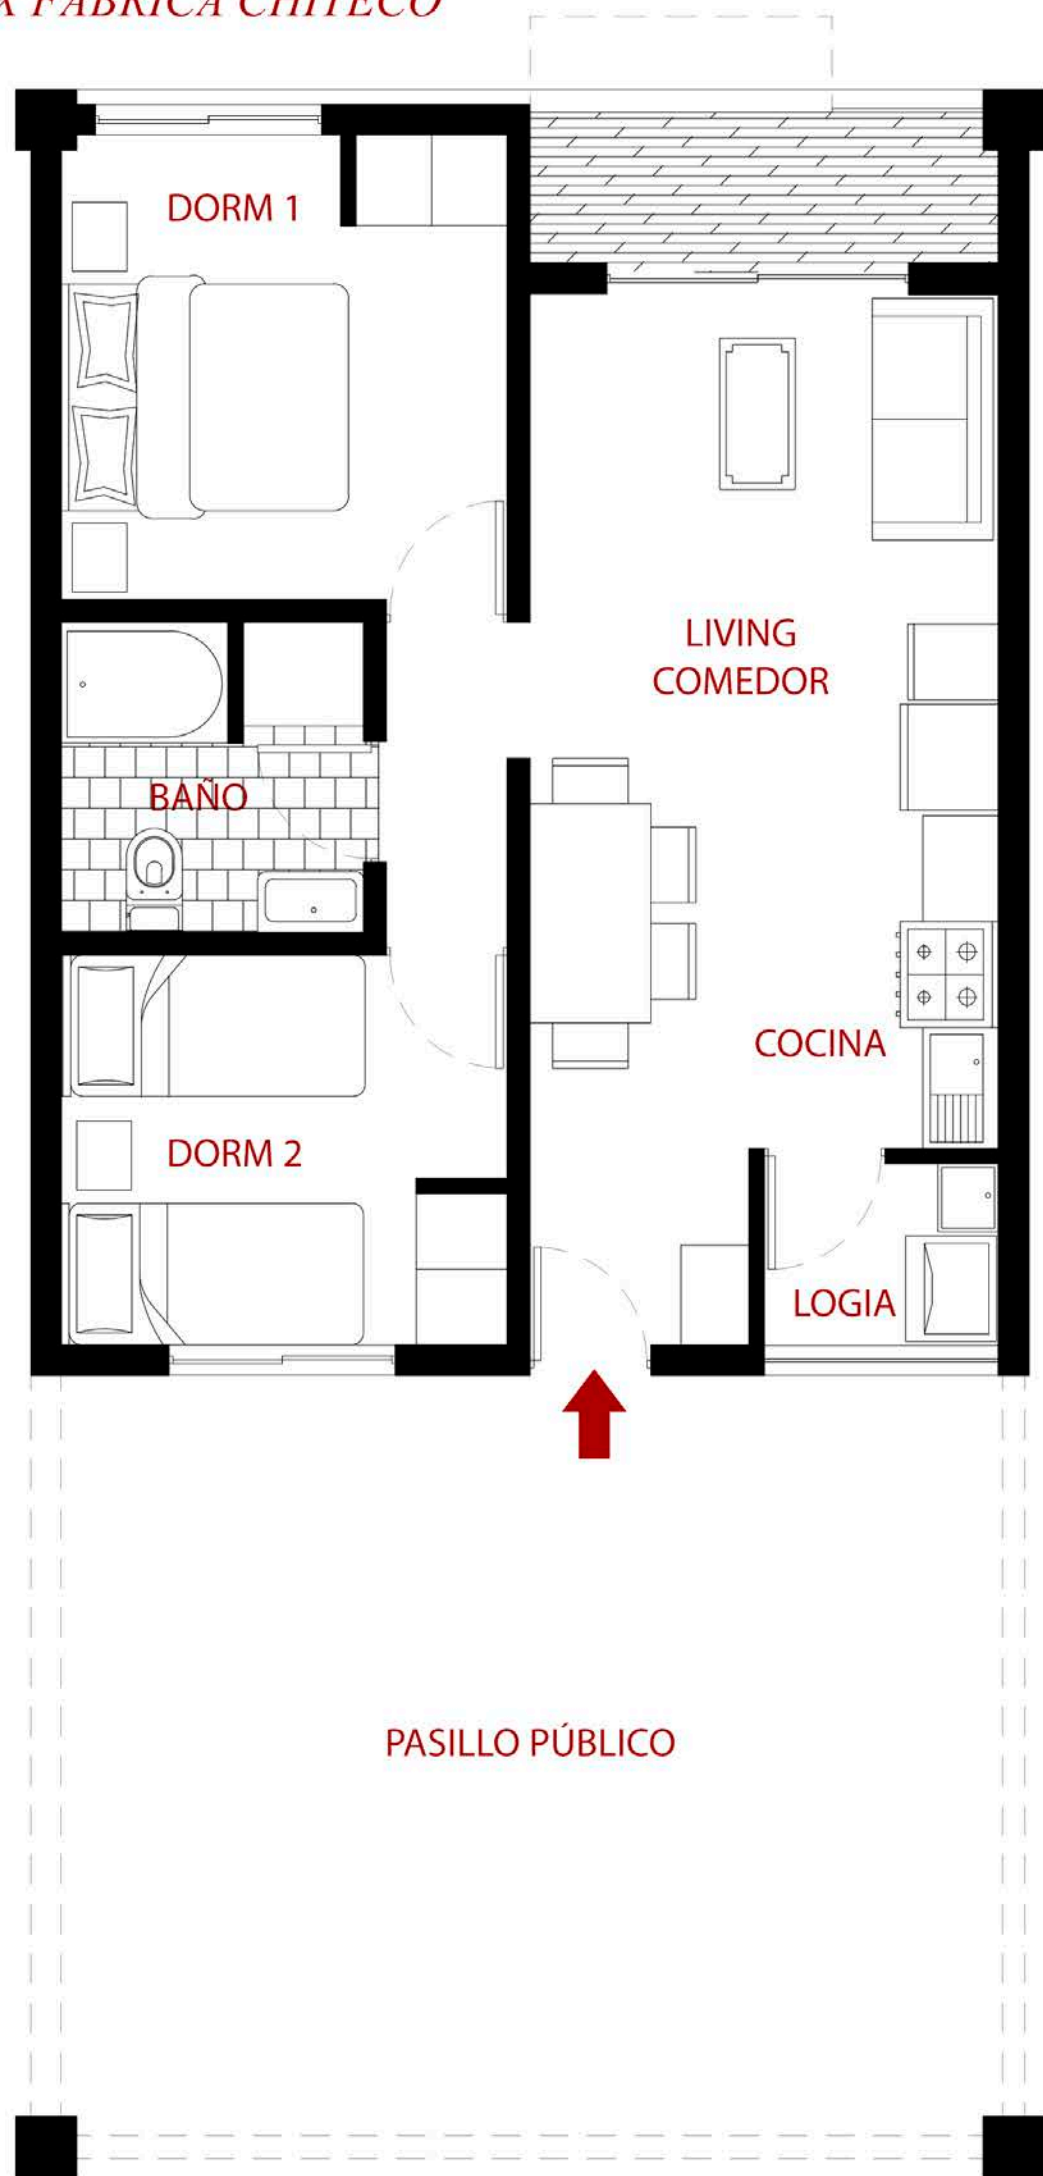

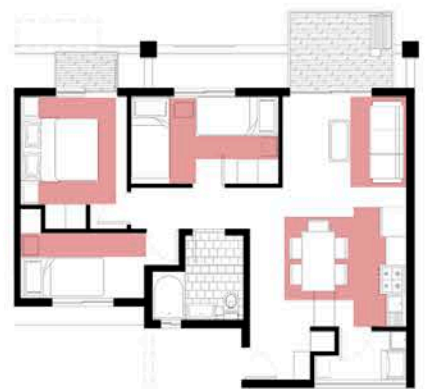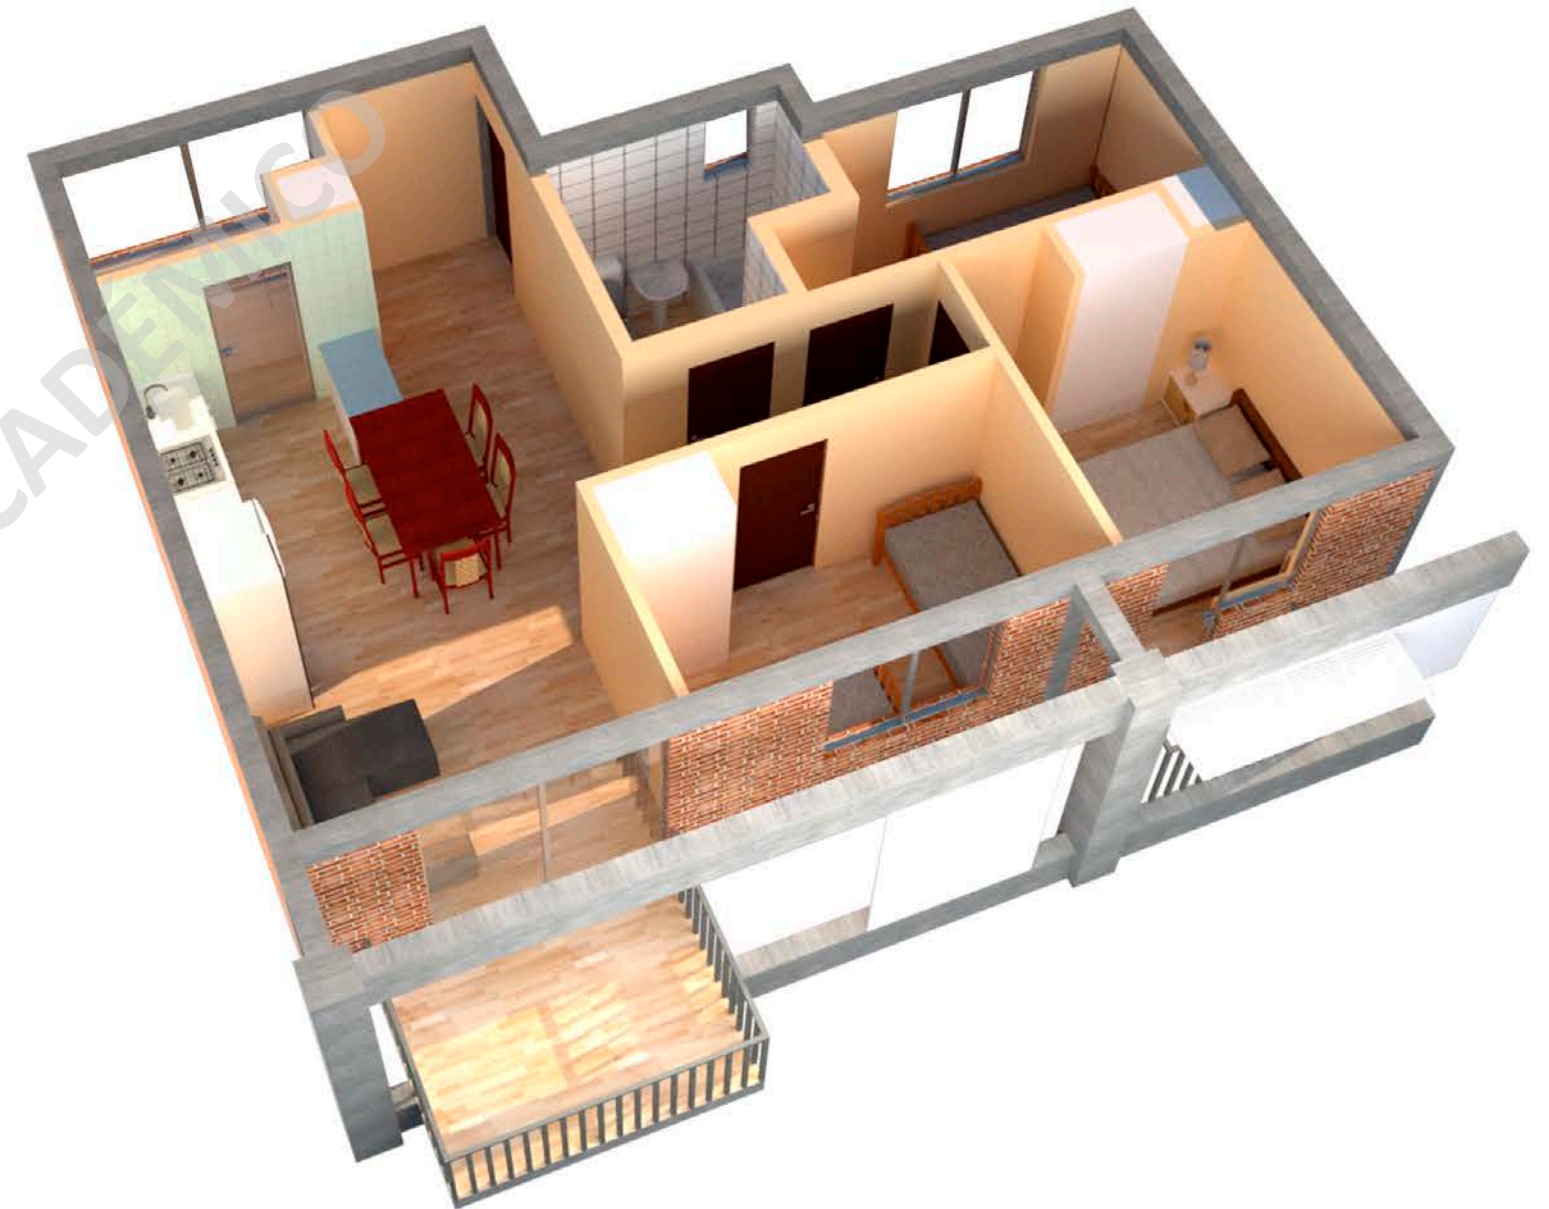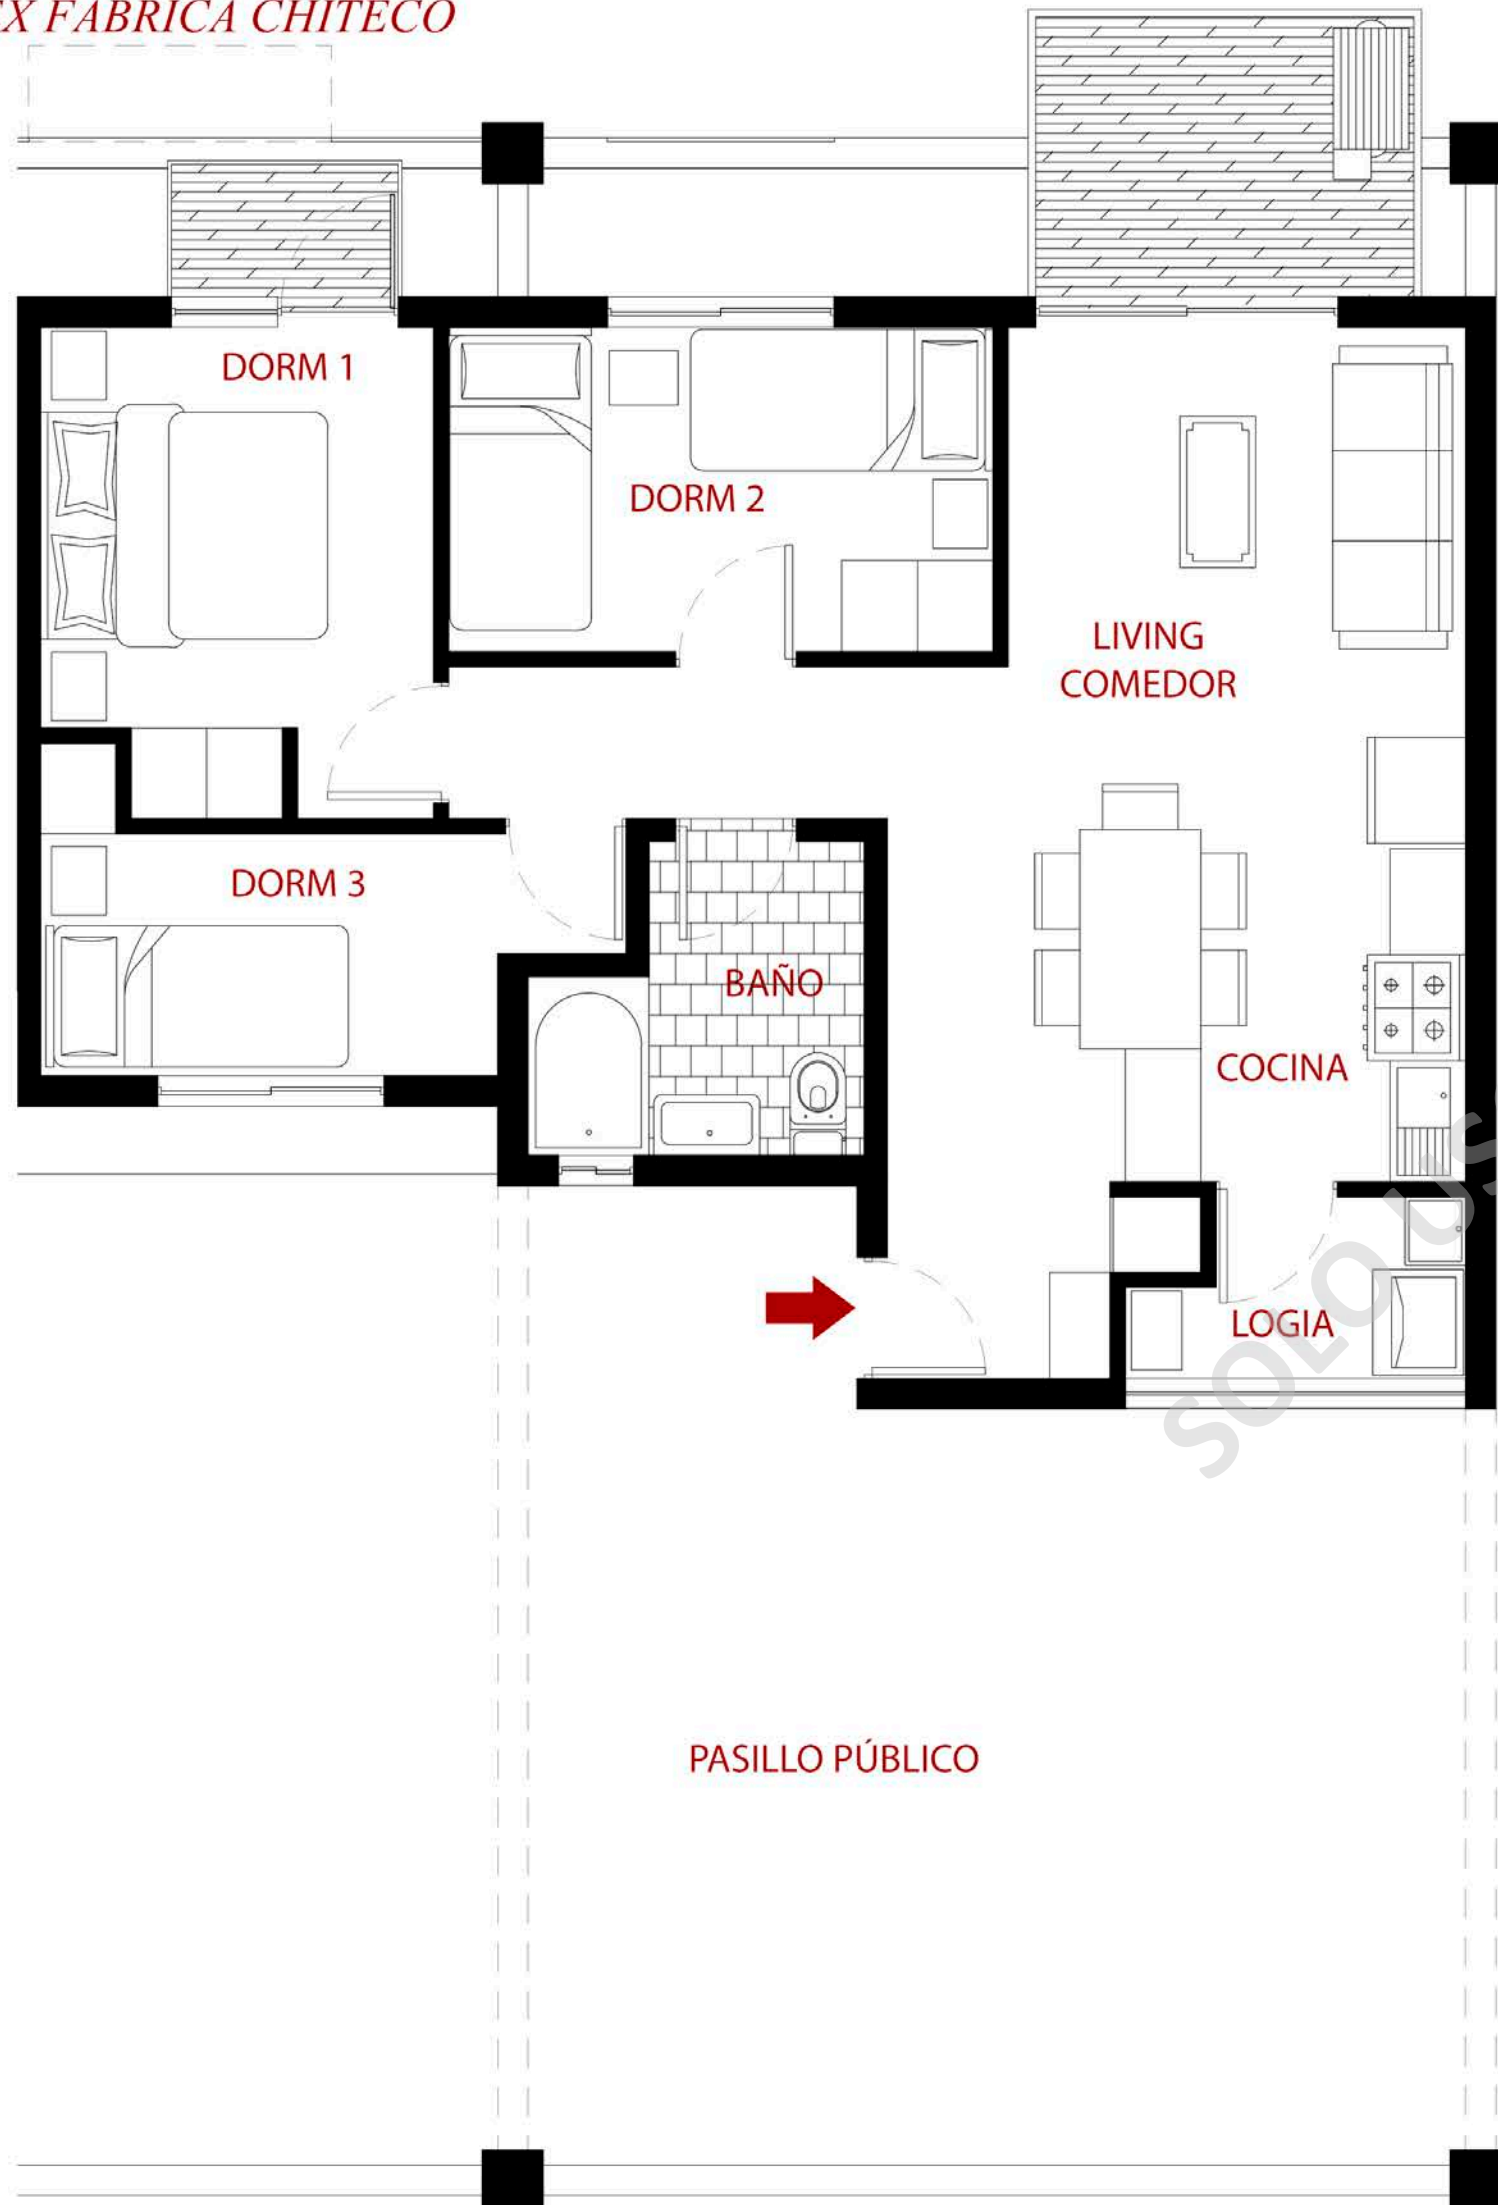


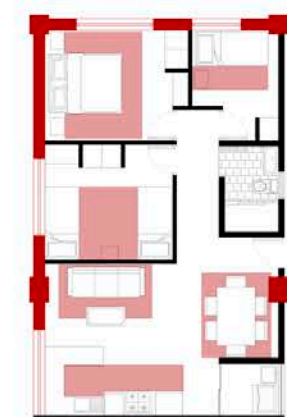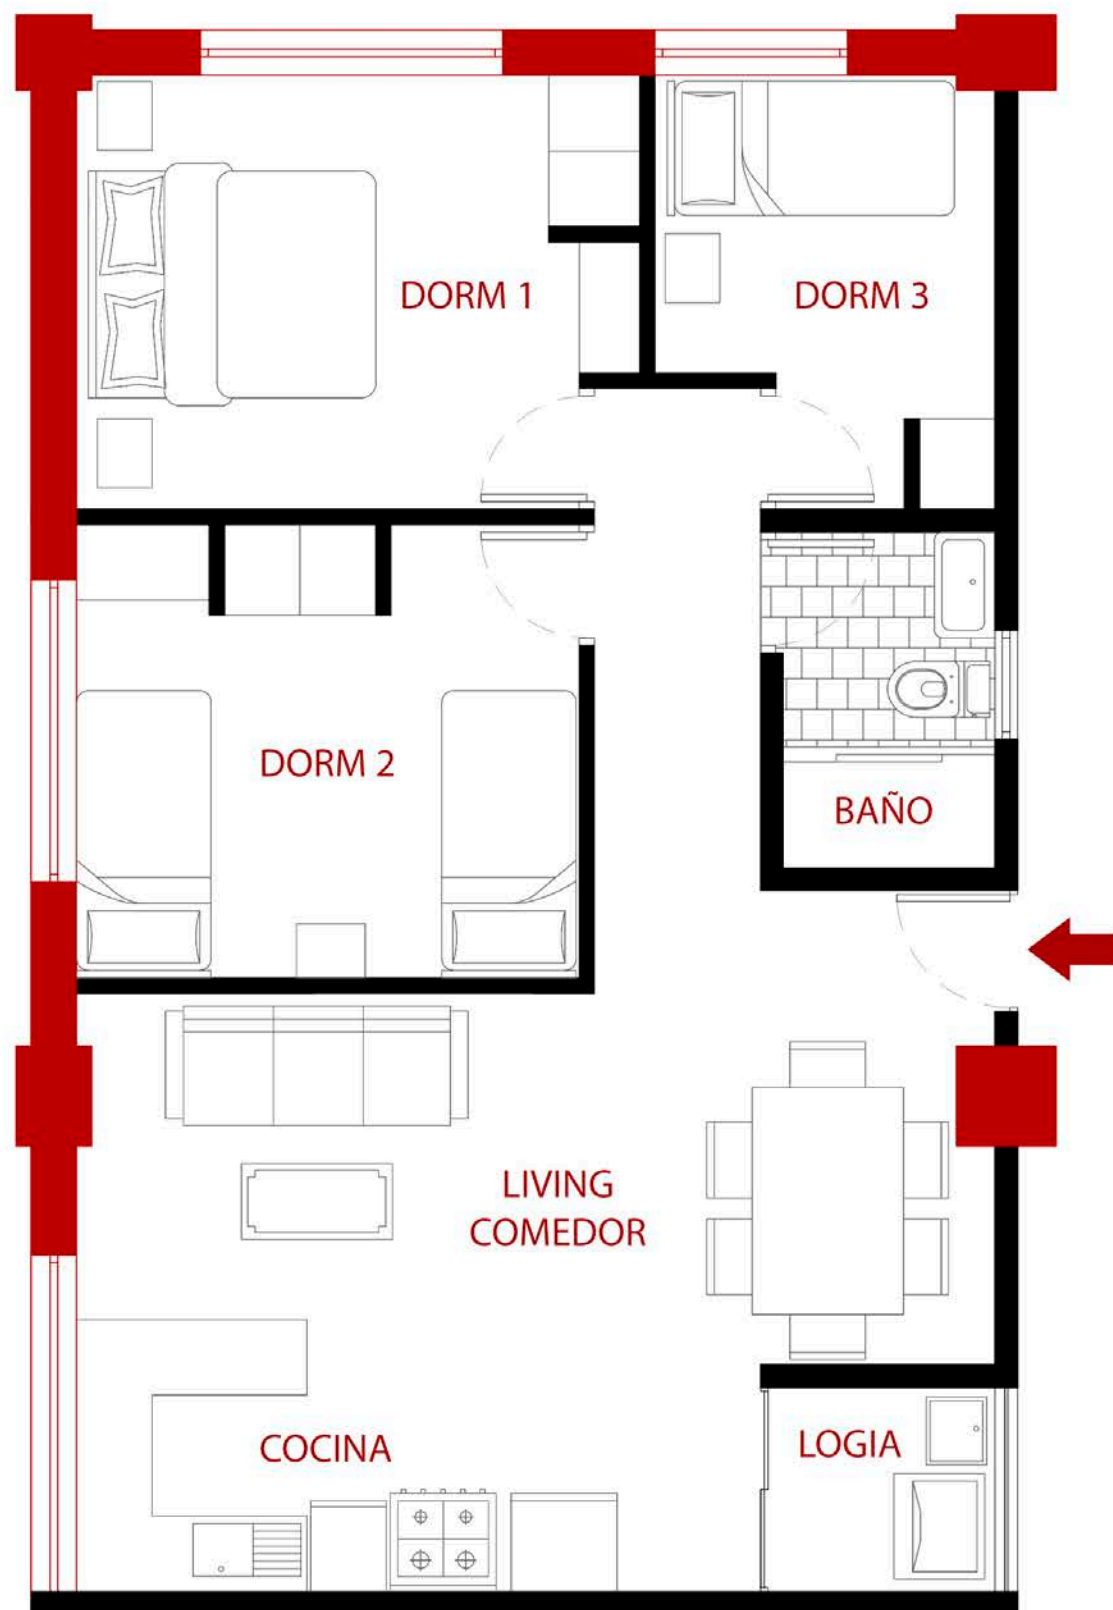

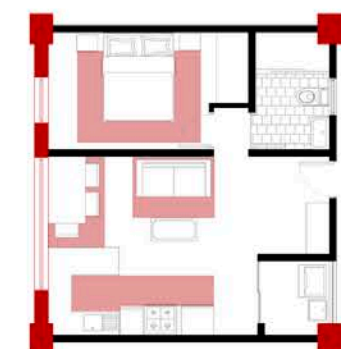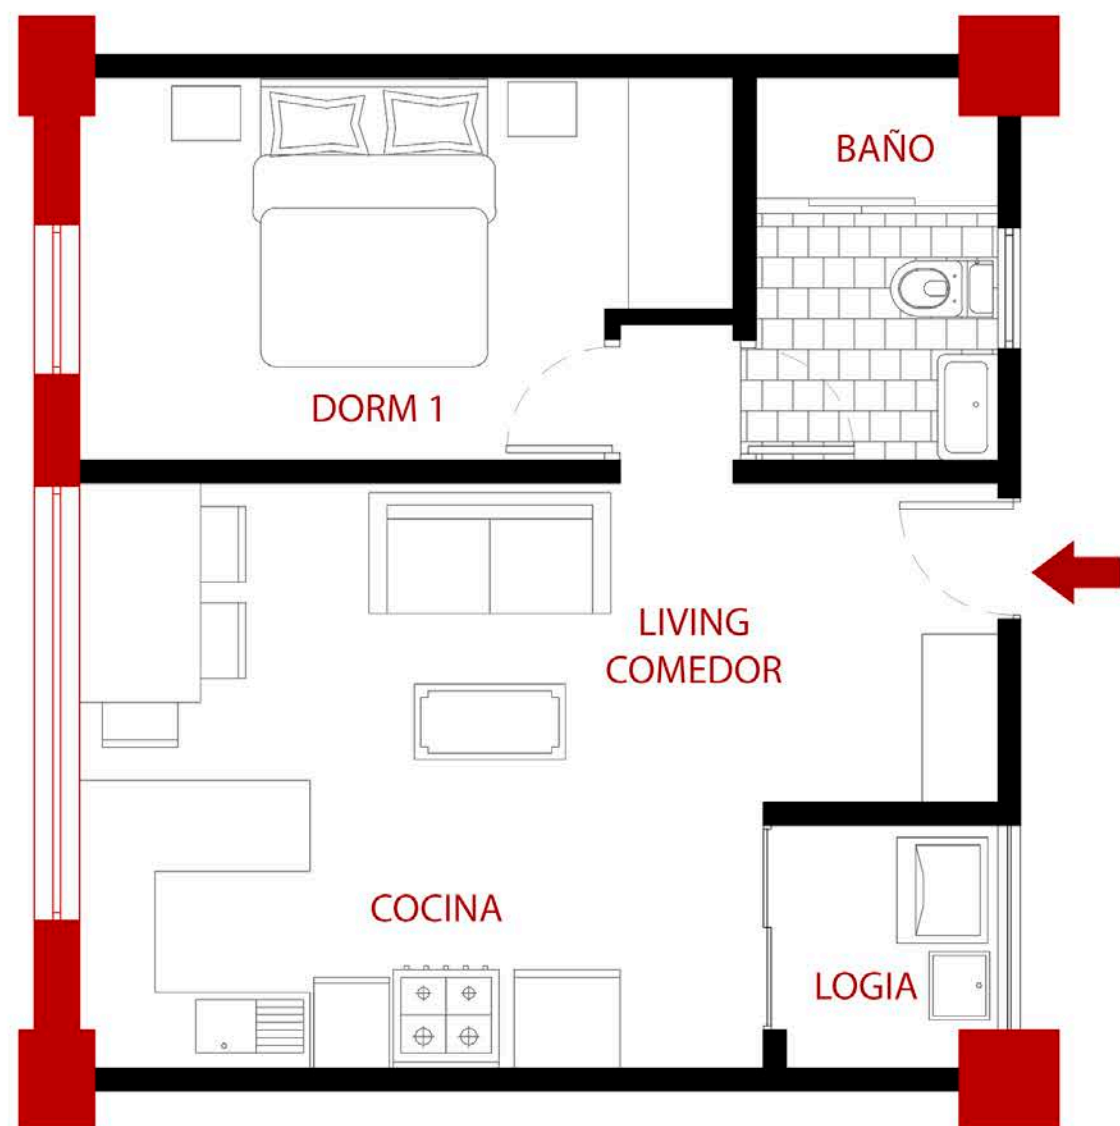


DETALLE 1

Esc 1/10

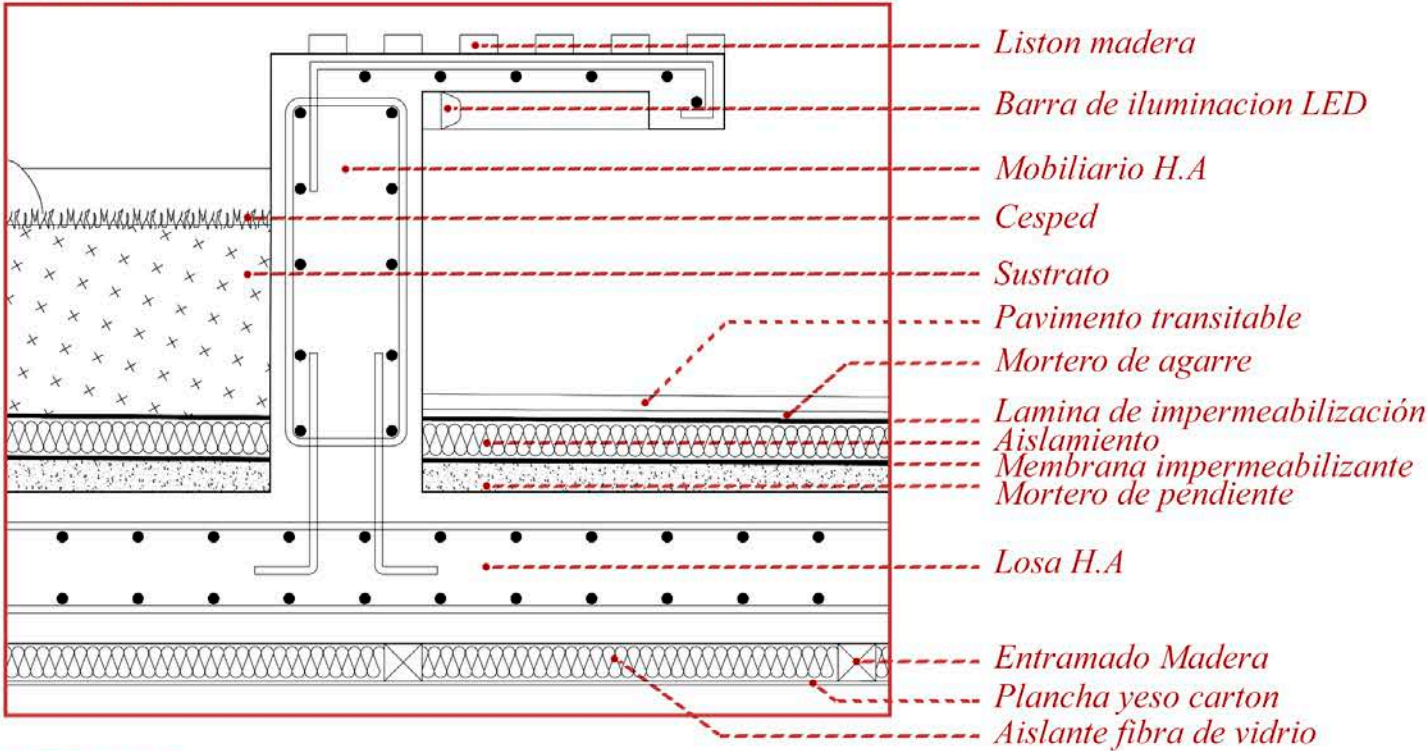


DETALLE 2

Esc 1/10

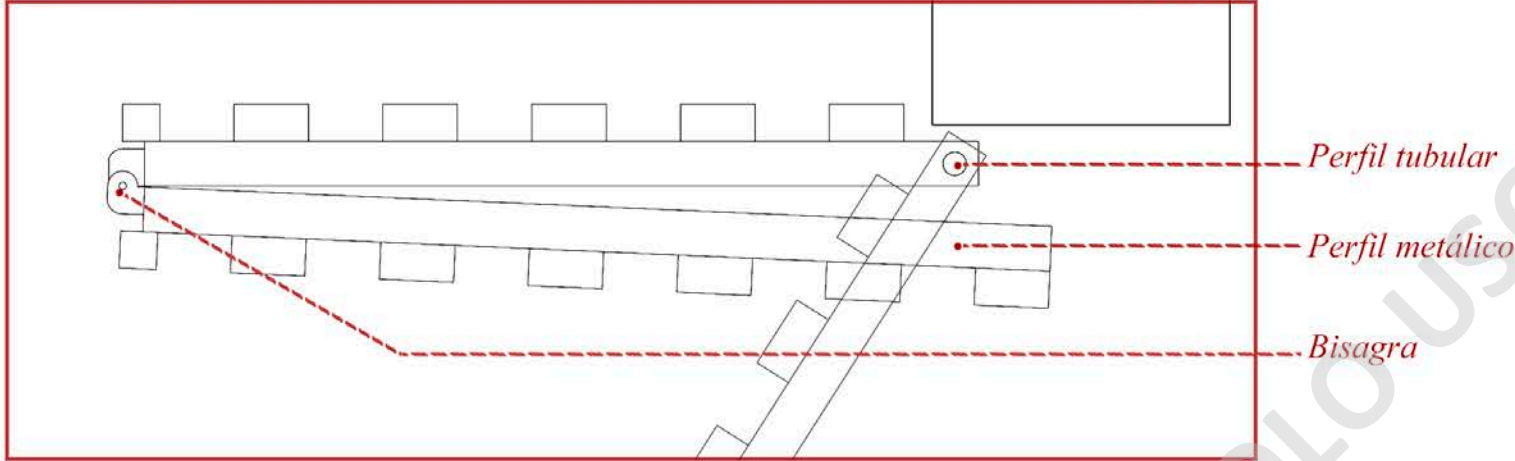

DETALLE 3

Esc 1/15

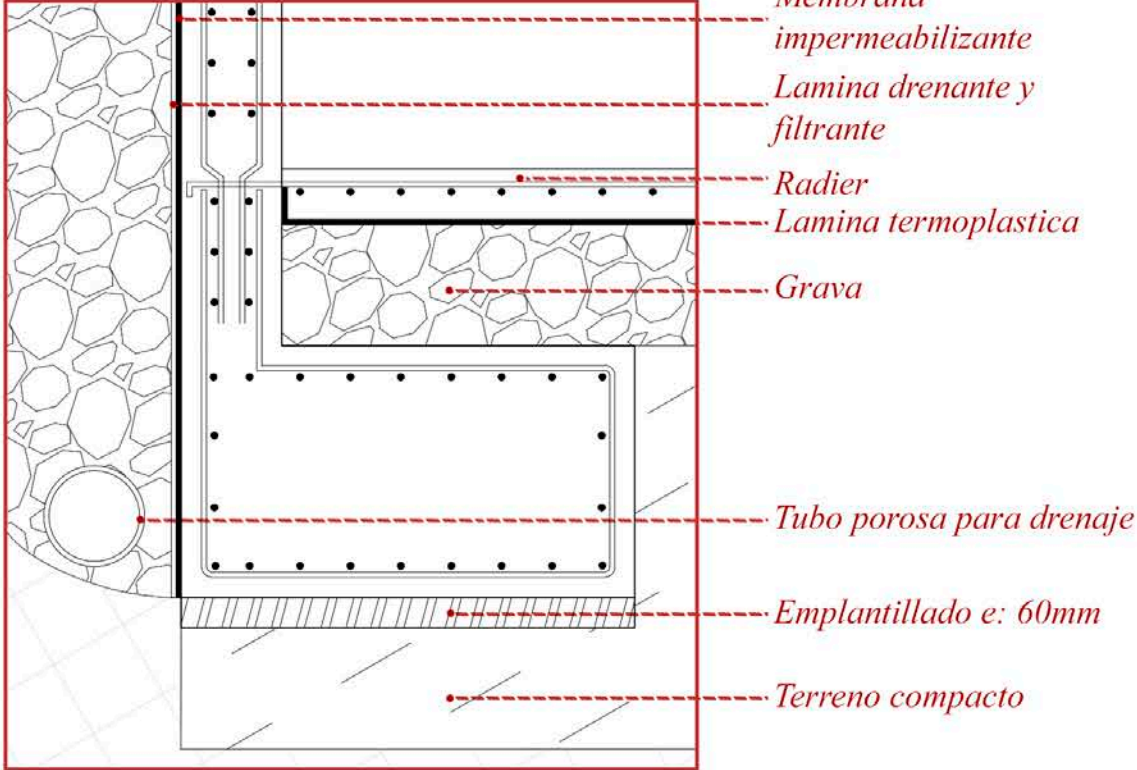

Perfil acero cuadrado
100mm x 100mm

Viga H.A H25 a la vista
500mm x 200mm

Ventana corredera aluminio

Celosia metalica

Pieza alfeizar

Mortero

Ladrillo fiscal

Baranda perfiles cuadrados 40mmx40mm

Viga solera confinada

Celosia abatible

Ventanal corredera
aluminio

Losa H.A H25

Viga H.A H25 a la
vista

Relleno compactado

Muro de contencion H.A

Grava

Cimiento

Terreno natural

D.3

D.1

D.2