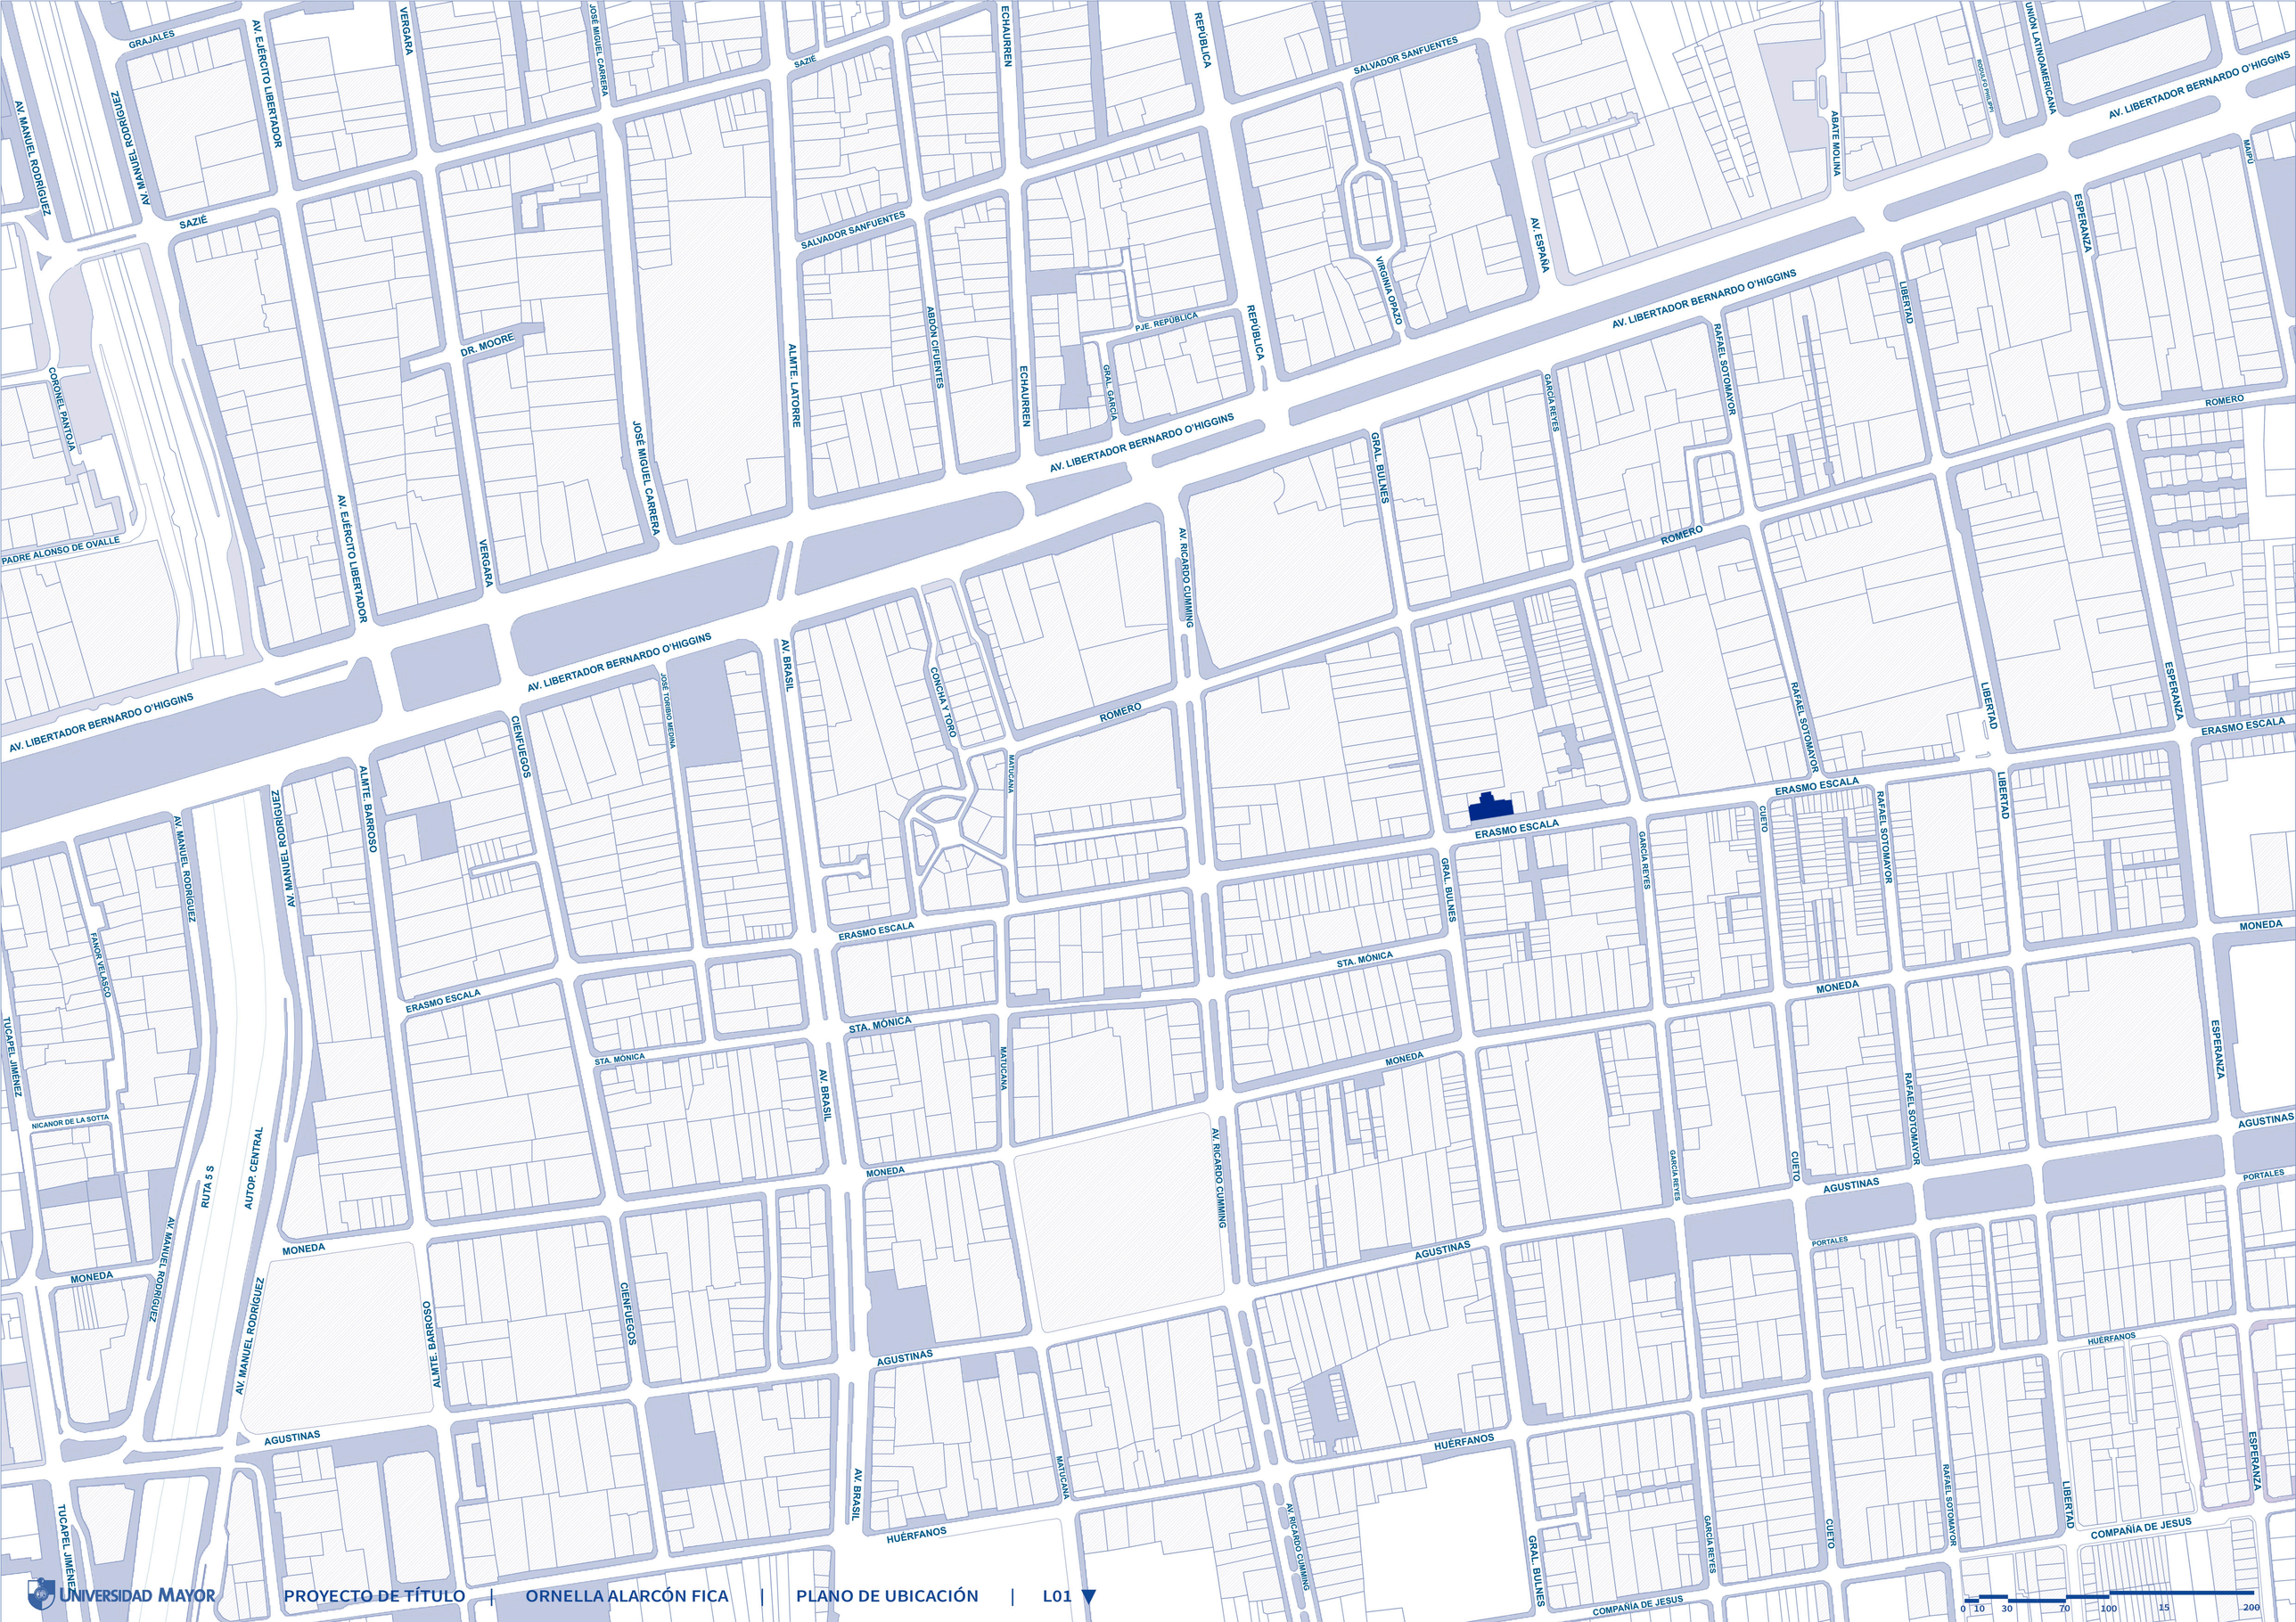

0 10 30 70 100 15 200

GENERAL BULNES

ROMERO

GARCÍA REYES

GENERAL BULNES

GARCÍA REYES

ERASMO ESCALA

ERASMO ESCALA

ERASMO ESCALA

GARCÍA REYES

0 5 10 15 20

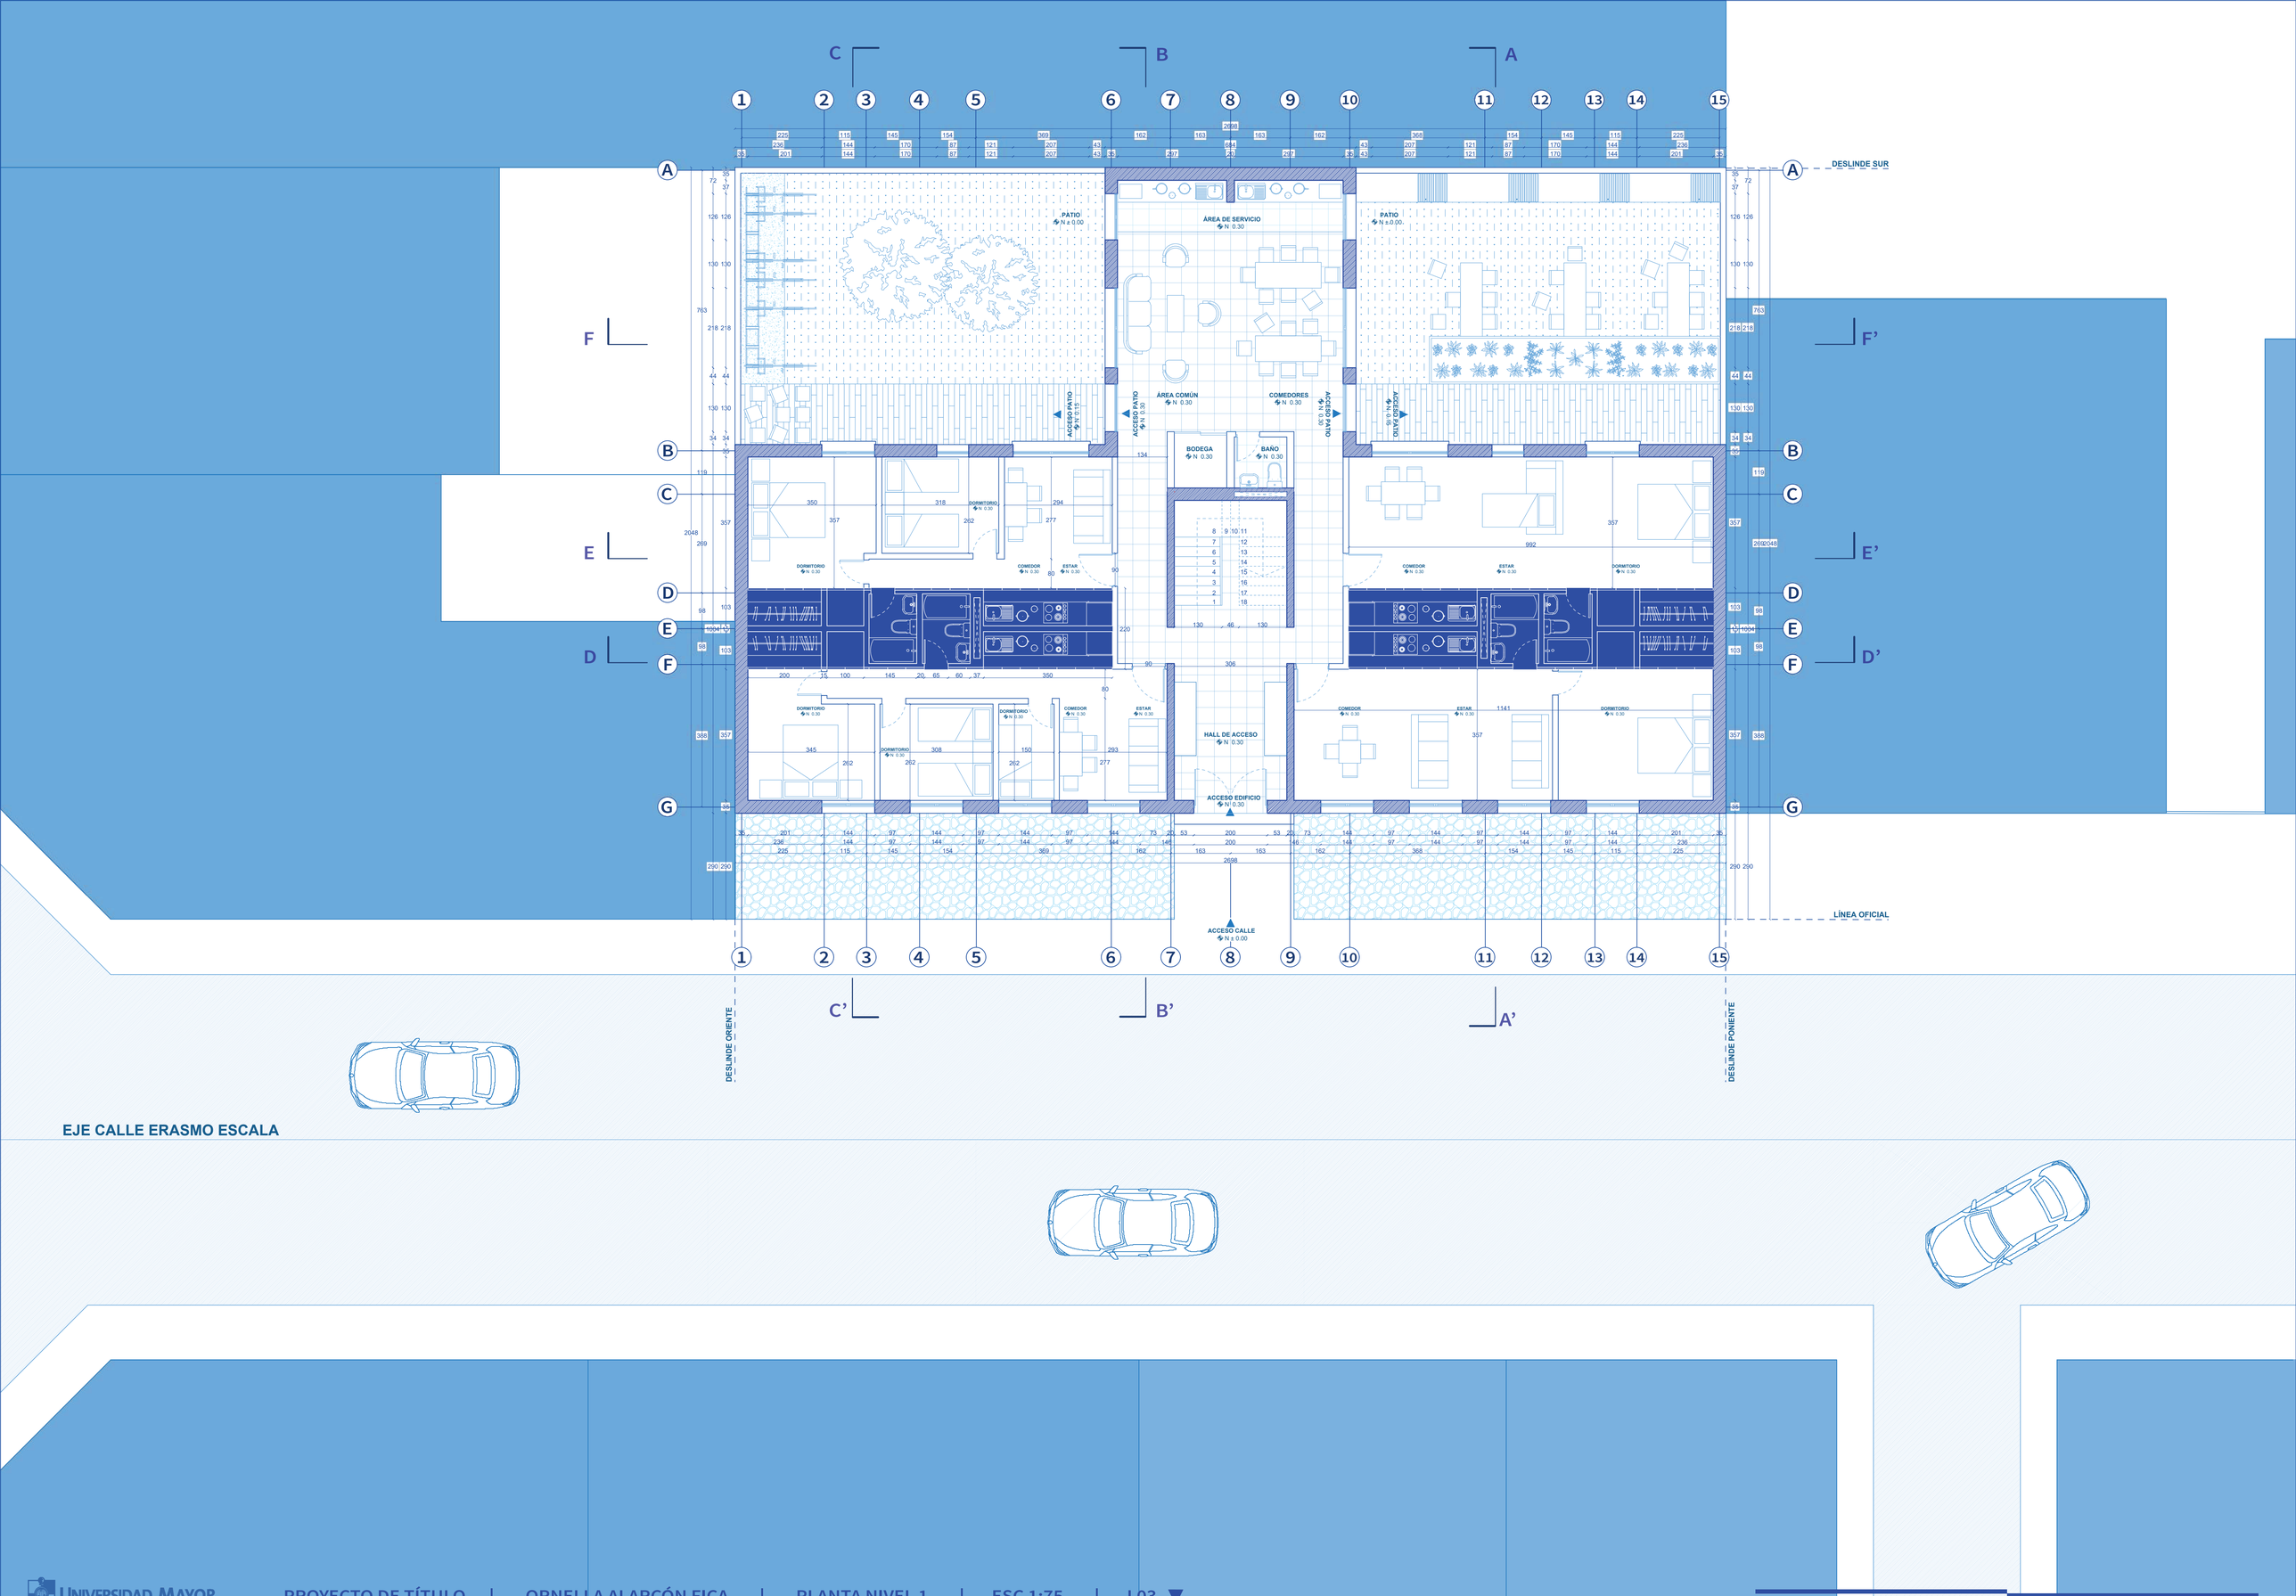
PATIO
N ± 0.00
ÁREA DE SERVICIO
N 0.30
PATIO
N ± 0.00
ACCESO PATIO
N 0.15
ACCESO PATIO
N 0.30
ÁREA COMÚN
N 0.30
COMEDORES
N 0.30
ACCESO PATIO
N 0.30
ACCESO PATIO
N 0.30
BODEGA
N 0.30
BAÑO
N 0.30
DORMITORIO
N 0.30
COMEDOR
N 0.30
ESTAR
N 0.30
HALL DE ACCESO
N 0.30
ACCESO EDIFICIO
N 0.30
ACCESO CALLE
N ± 0.00
DESLINDE SUR
LÍNEA OFICIAL
DESLINDE ORIENTE
DESLINDE PONIENTE
EJE CALLE ERASMO ESCALA

DESLINDE SUR

LÍNEA OFICIAL

DESLINDE ORIENTE

DESLINDE PONIENTE

EJE CALLE ERASMO ESCALA

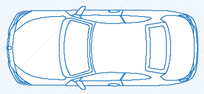

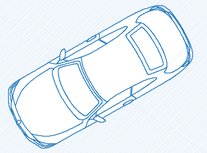

0 5 10

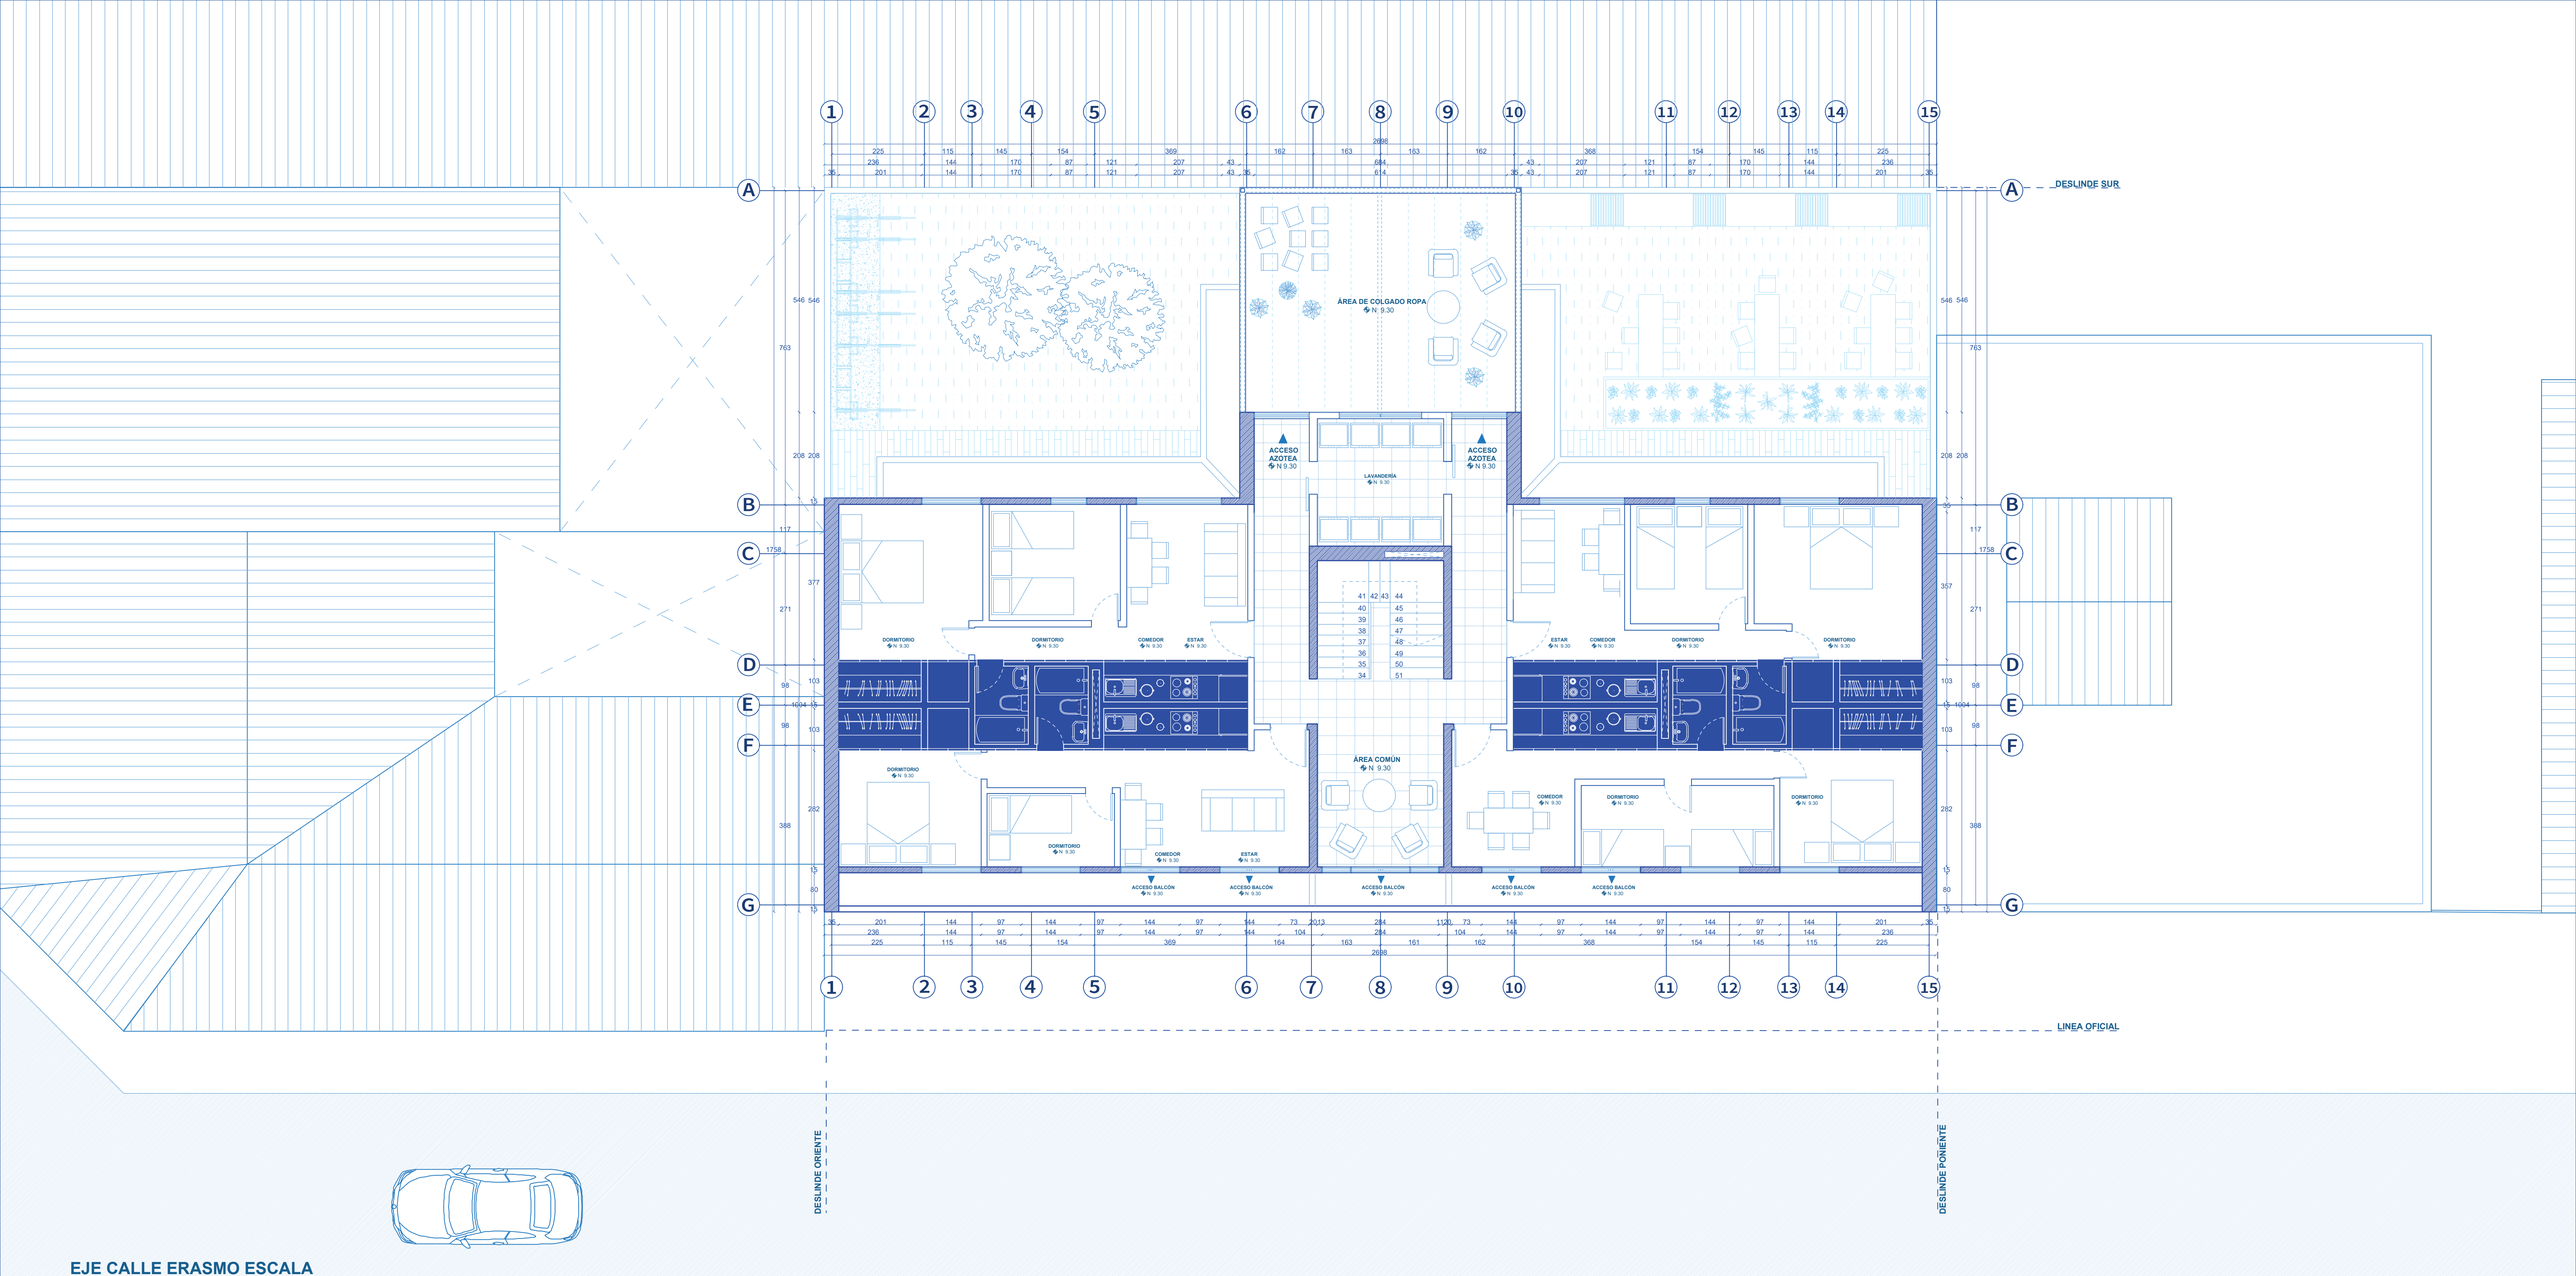
ÁREA DE COLGADO ROPA
N 9.30
ACCESO AZOTEA
N 9.30
ACCESO AZOTEA
N 9.30
LAVANDERÍA
N 9.30
DORMITORIO
N 9.30
DORMITORIO
N 9.30
COMEDOR
N 9.30
ESTAR
N 9.30
ESTAR
N 9.30
COMEDOR
N 9.30
DORMITORIO
N 9.30
DORMITORIO
N 9.30
ÁREA COMÚN
N 9.30
DORMITORIO
N 9.30
DORMITORIO
N 9.30
COMEDOR
N 9.30
ESTAR
N 9.30
COMEDOR
N 9.30
DORMITORIO
N 9.30
DORMITORIO
N 9.30
ACCESO BALCÓN
N 9.30
ACCESO BALCÓN
N 9.30
ACCESO BALCÓN
N 9.30
ACCESO BALCÓN
N 9.30
ACCESO BALCÓN
N 9.30
DESLINDE SUR
LINEA OFICIAL
DESLINDE ORIENTE
DESLINDE PONIENTE
EJE CALLE ERASMO ESCALA

1

15

A

A

2698

2664

DESLINDE SUR

BALL

BALL

BALL

BALL

BALL

BALL

1738

1734

1738

1734

G

G

2663

2698

1

15

LINEA OFICIAL

DESLINDE ORIENTE

DESLINDE PONIENTE

EJE CALLE ERASMO ESCALA

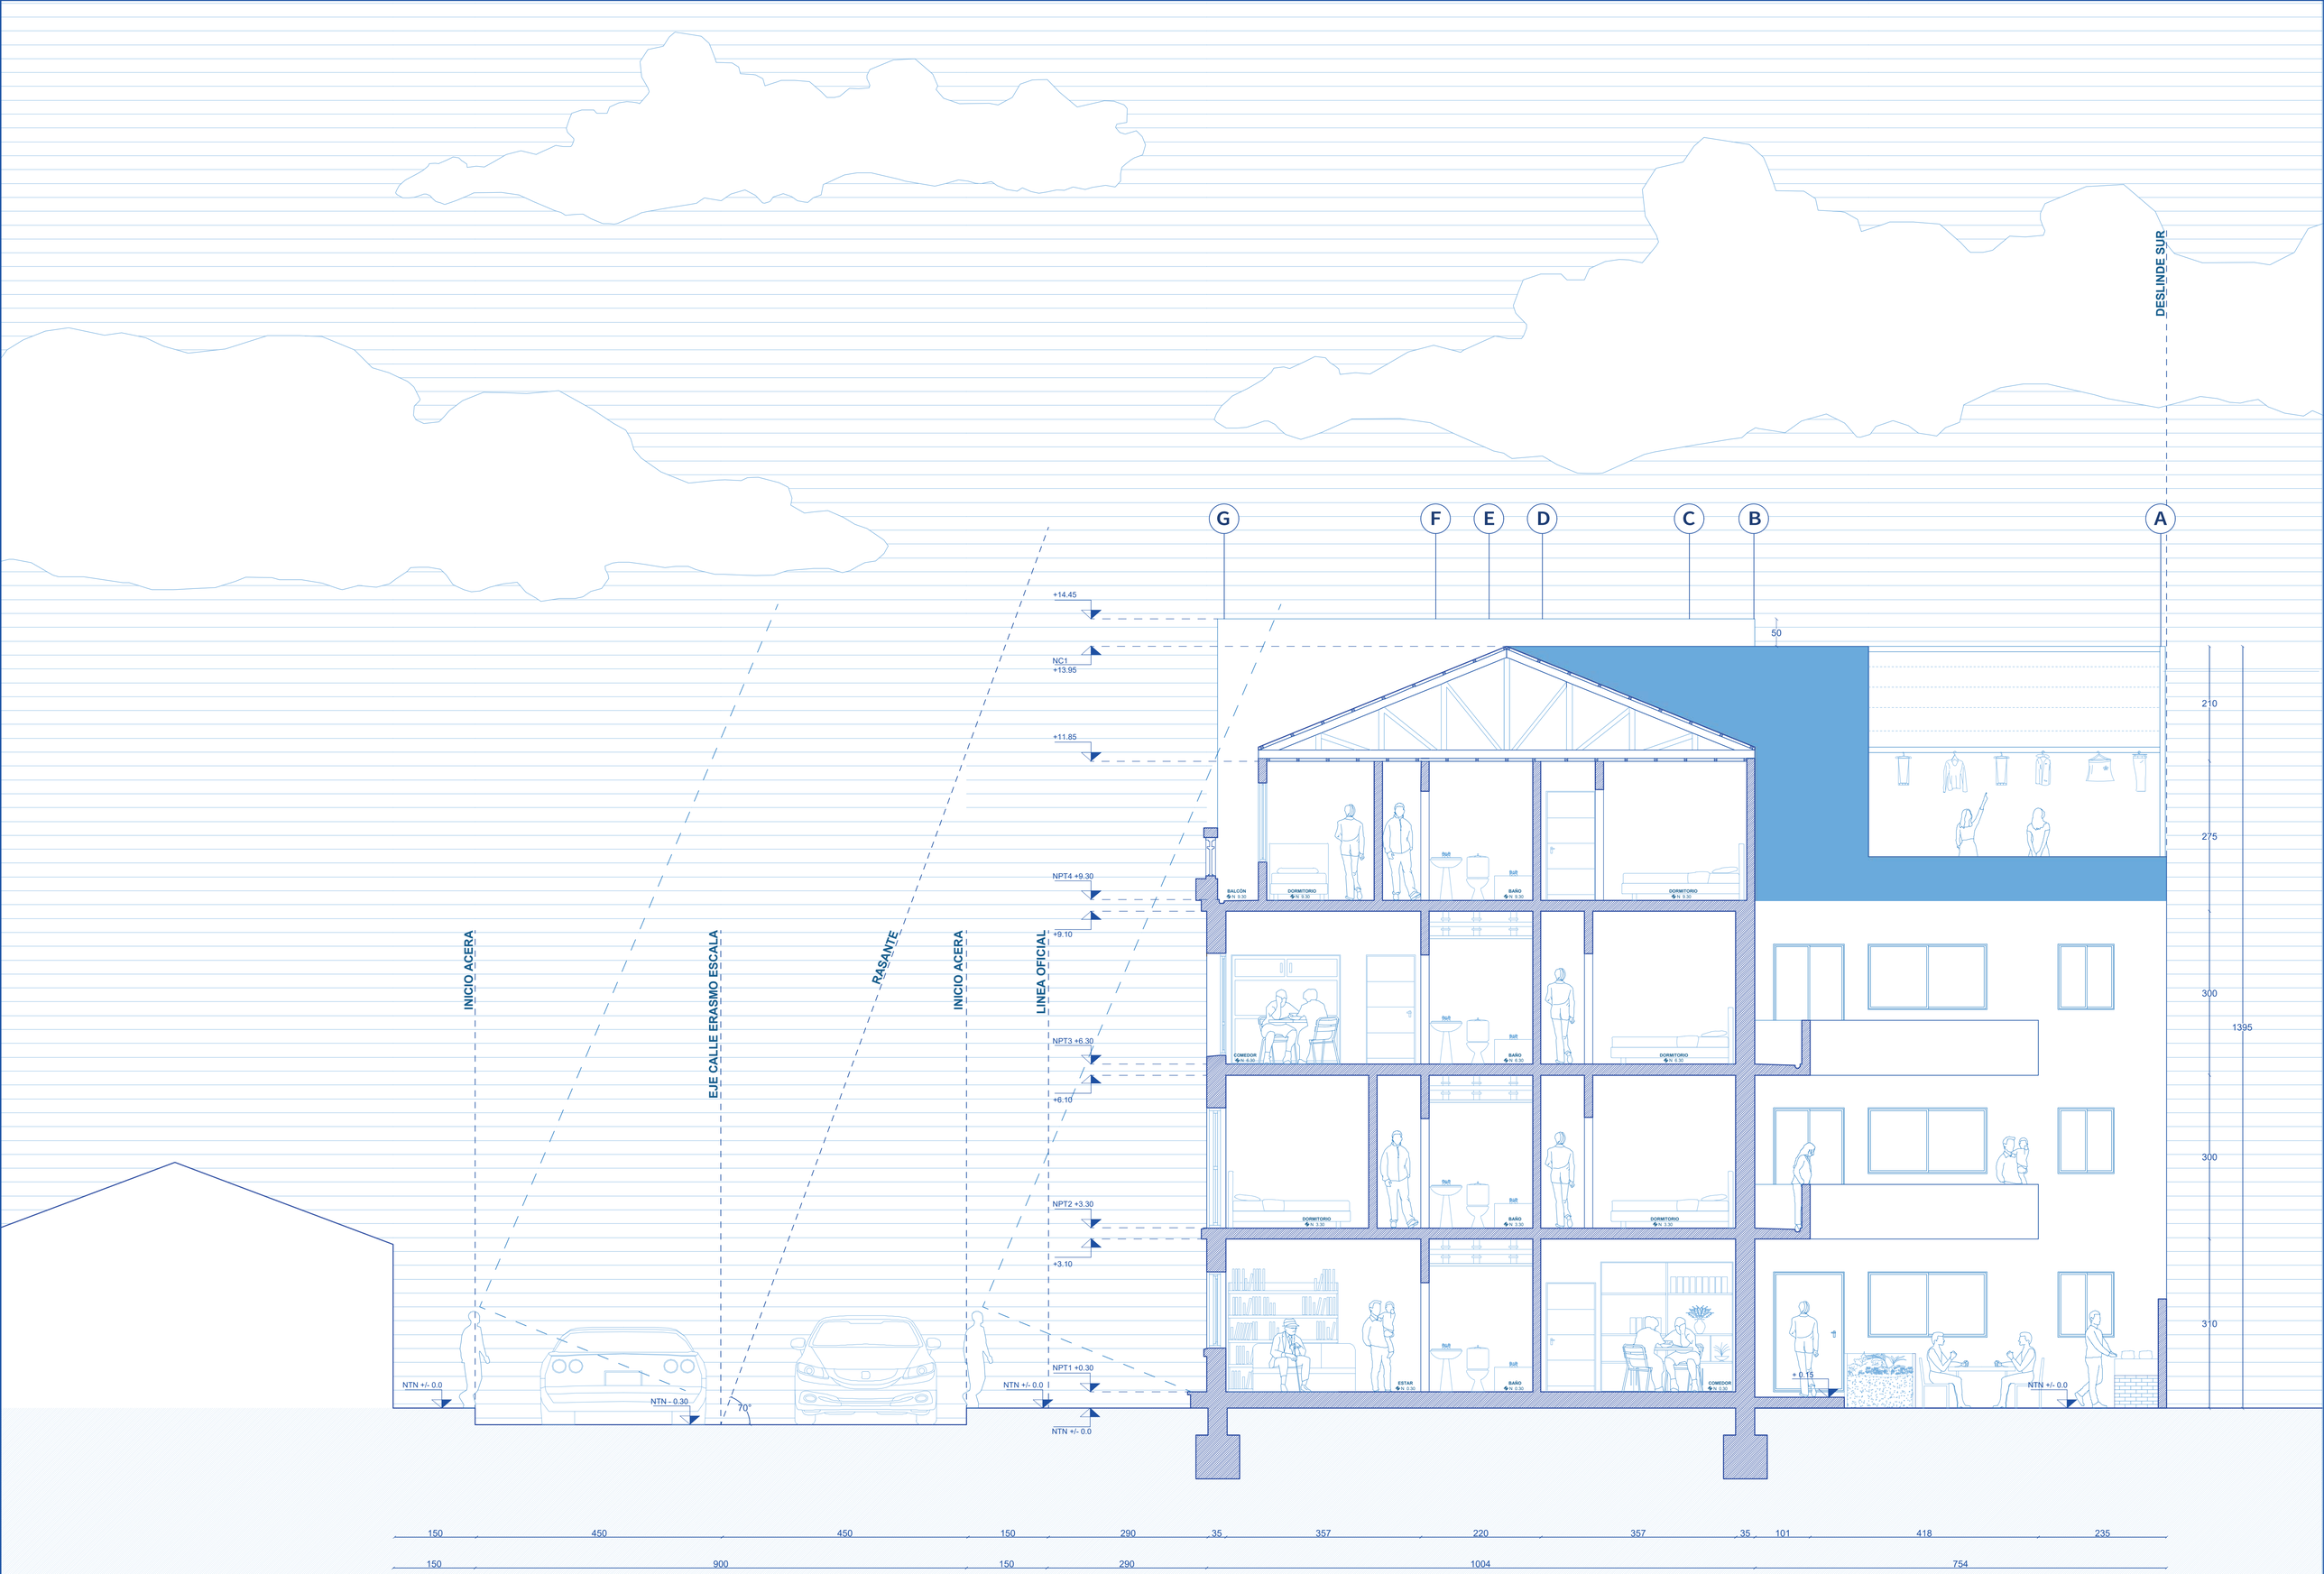
G
F
E
D
C
B
A
DESLINDE SUR
+14.45
NC1
+13.95
+11.85
NPT4 +9.30
+9.10
NPT3 +6.30
+6.10
NPT2 +3.30
+3.10
NPT1 +0.30
NTN +/- 0.0
NTN - 0.30
70°
INICIO ACERA
EJE CALLE ERASMO ESCALA
RASANTE
INICIO ACERA
LINEA OFICIAL
50
210
275
300
1395
300
310
+ 0.15
BALCÓN N 9.30
DORMITORIO N 9.30
BAÑO N 9.30
COMEDOR N 6.30
DORMITORIO N 6.30
BAÑO N 6.30
DORMITORIO N 3.30
BAÑO N 3.30
ESTAR N 0.30
BAÑO N 0.30
COMEDOR N 0.30
150
450
450
150
290
35
357
220
357
35
101
418
235
150
900
150
290
1004
754

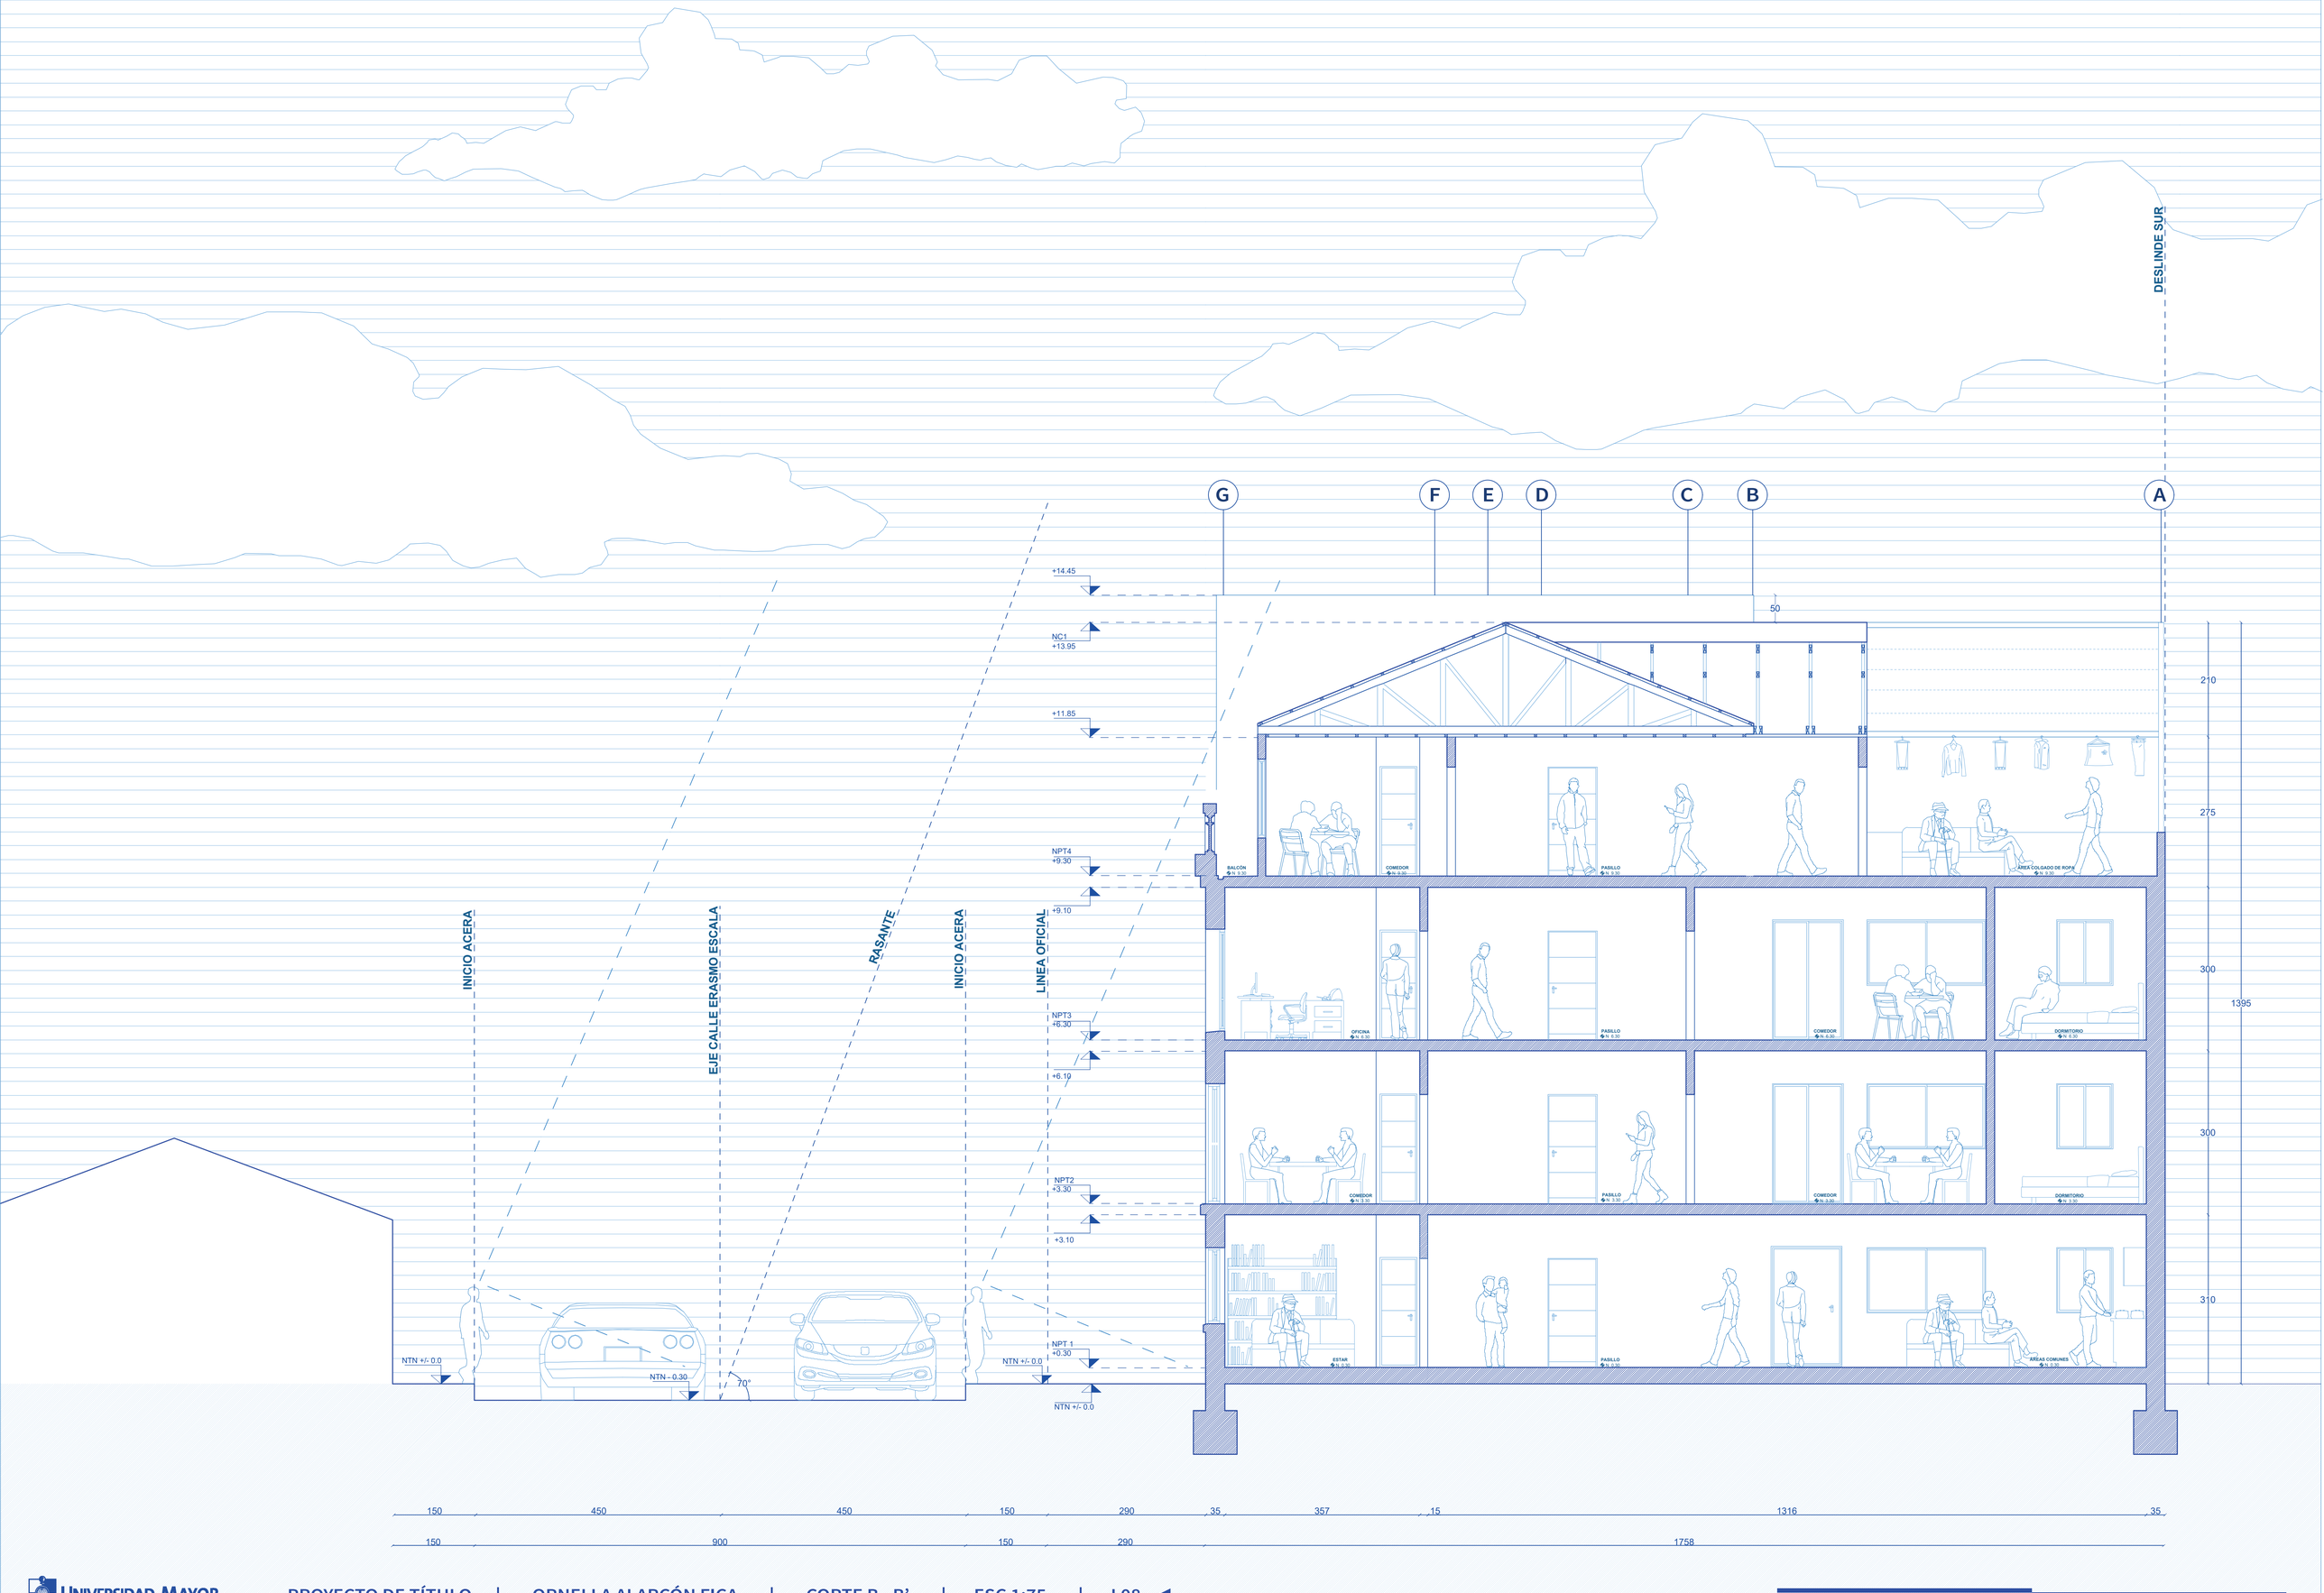
G
F
E
D
C
B
A
DESLINDE SUR
+14.45
NC1
+13.95
+11.85
NPT4
+9.30
+9.10
NPT3
+6.30
+6.10
NPT2
+3.30
+3.10
NPT 1
+0.30
NTN +/- 0.0
NTN - 0.30
70°
NTN +/- 0.0
NTN +/- 0.0
INICIO ACERA
EJE CALLE ERASMO ESCALA
RASANTE
INICIO ACERA
LINEA OFICIAL
50
210
275
300
1395
300
310
BALCÓN
COMEDOR
PASILLO
ÁREA COLGADO DE ROPA
OFICINA
PASILLO
COMEDOR
DORMITORIO
COMEDOR
PASILLO
COMEDOR
DORMITORIO
ESTAR
PASILLO
ÁREAS COMUNES
150
450
450
150
290
35
357
15
1316
35
150
900
150
290
1758

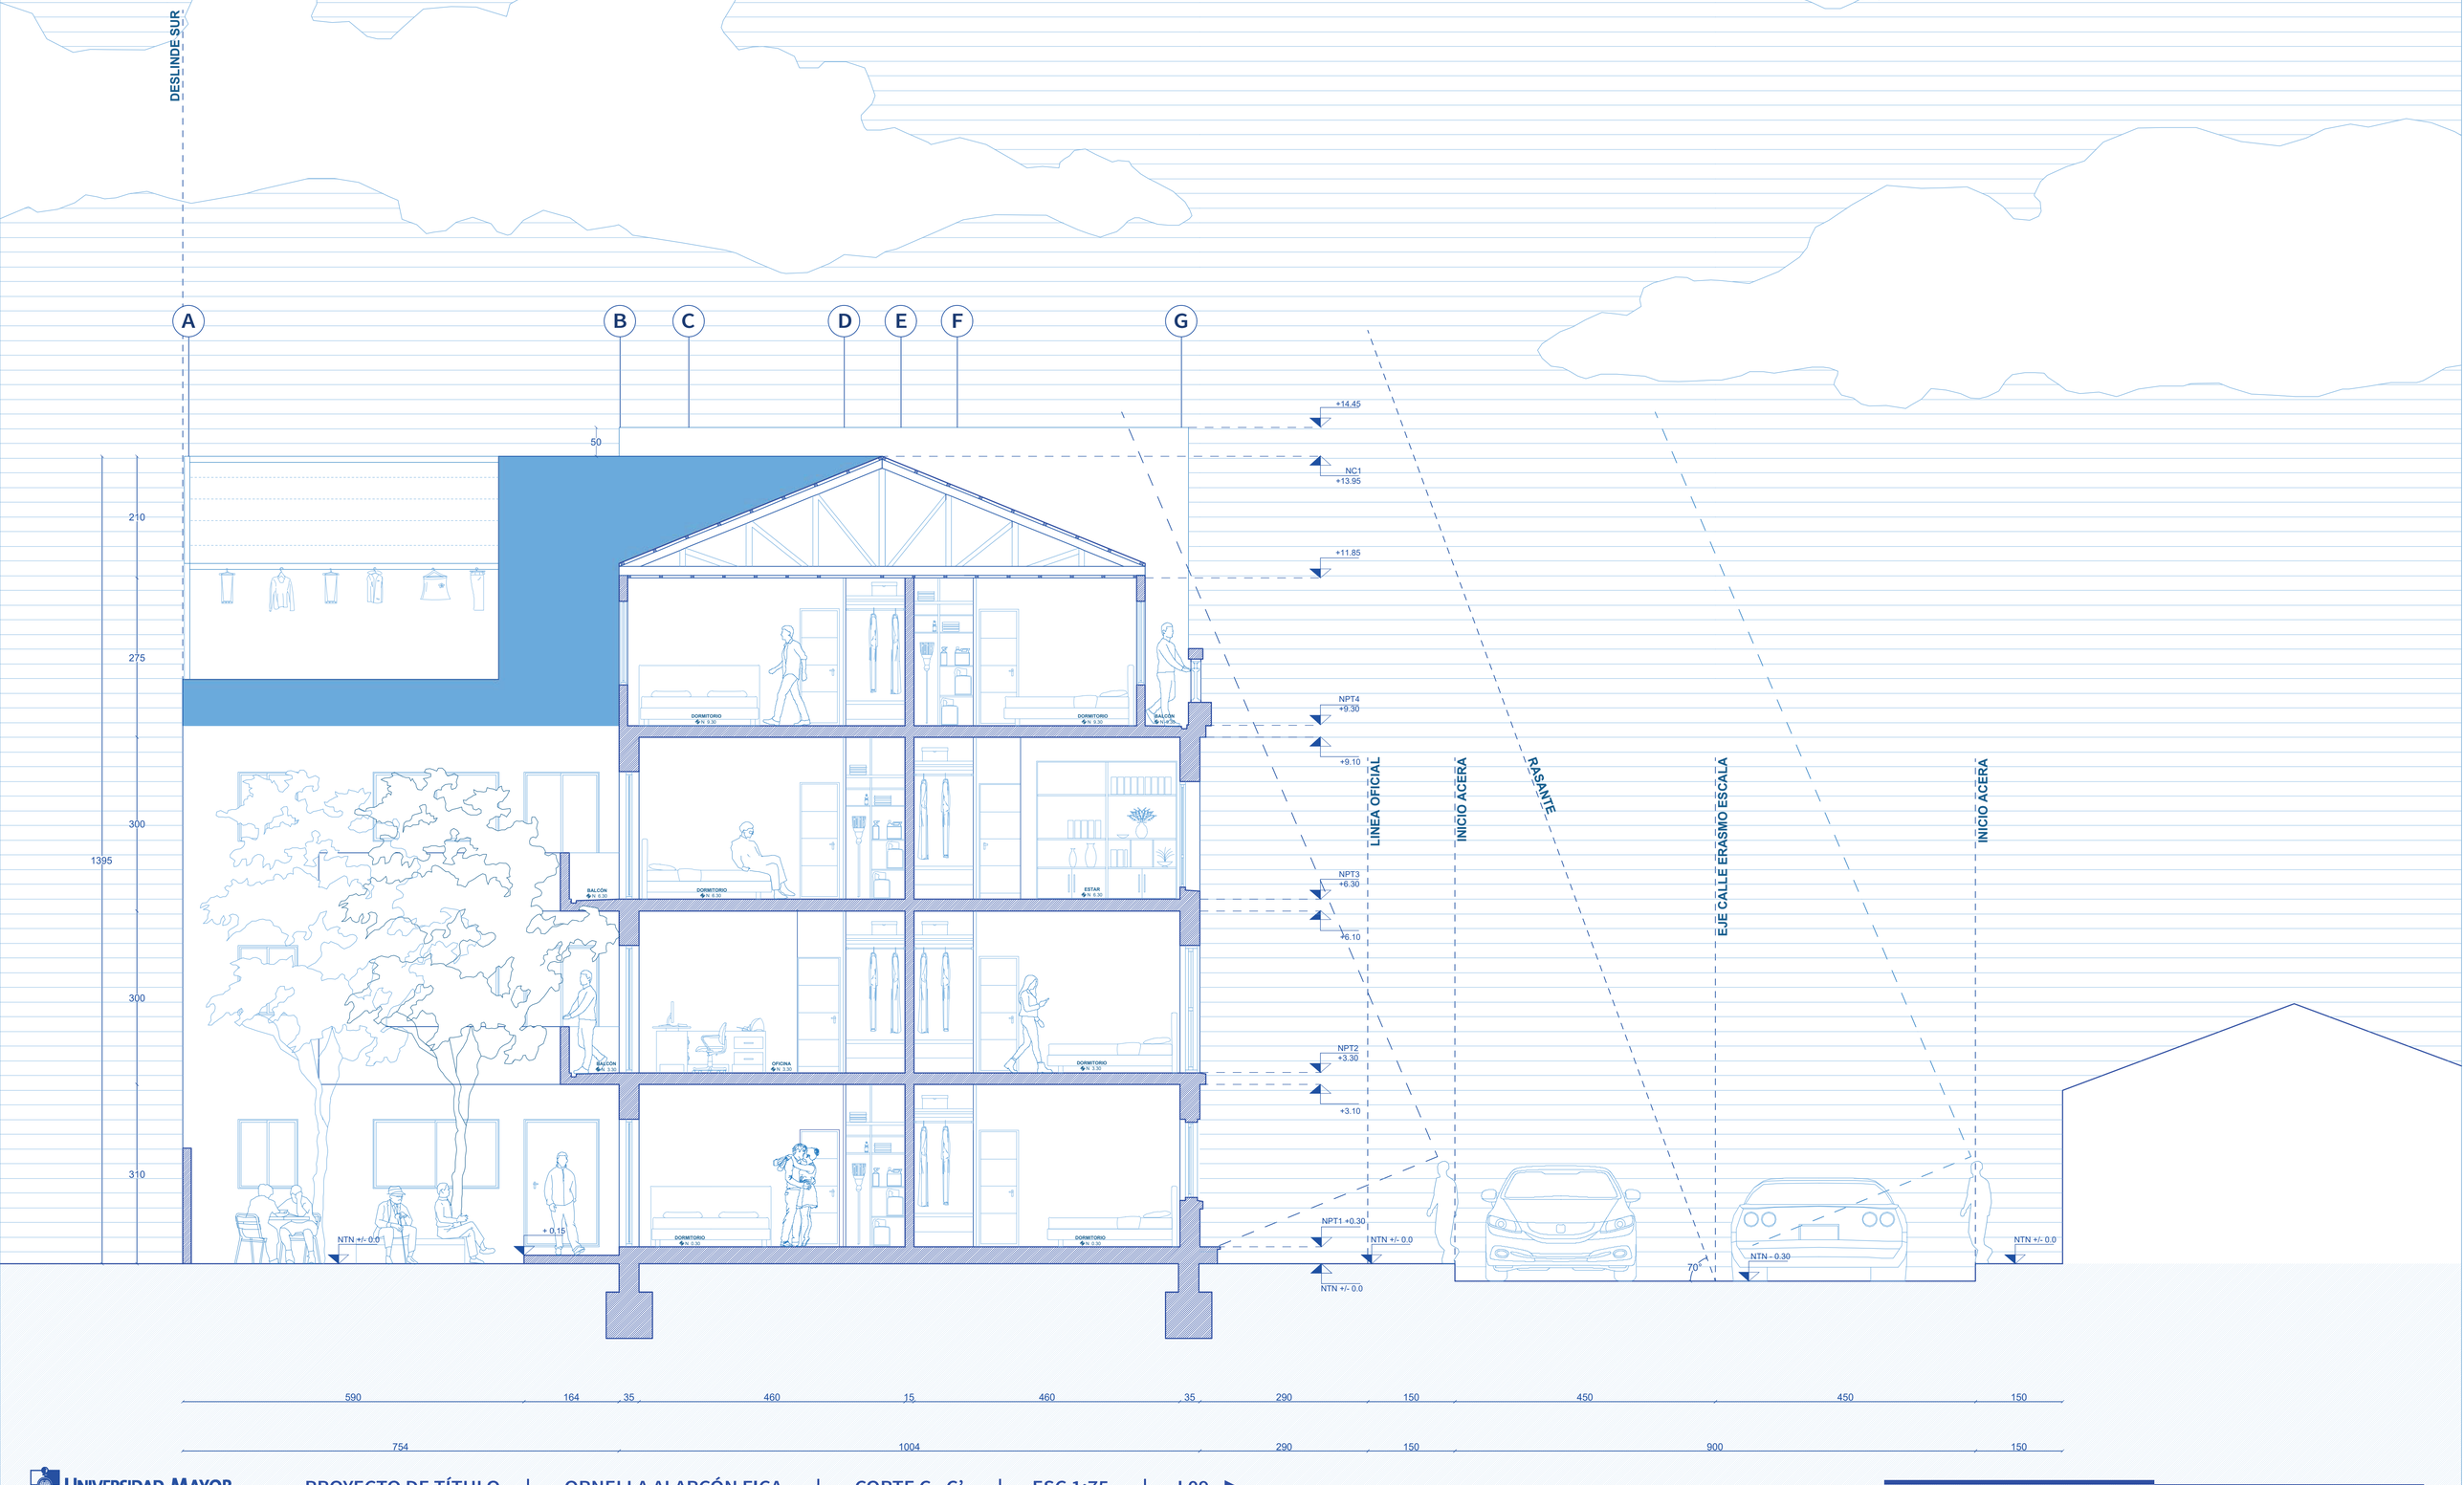
DESLINDE SUR
A
B
C
D
E
F
G
50
210
275
300
1395
300
310
+14.45
NC1
+13.95
+11.85
NPT4
+9.30
+9.10
NPT3
+6.30
+6.10
NPT2
+3.30
+3.10
NPT1 +0.30
NTN +/- 0.0
NTN +/- 0.0
NTN +/- 0.0
NTN - 0.30
+ 0.15
LÍNEA OFICIAL
INICIO ACERA
RASANTE
EJE CALLE ERASMO ESCALA
INICIO ACERA
70°
DORMITORIO
DORMITORIO
BALCON
DORMITORIO
ESTAR
BALCON
OFICINA
DORMITORIO
DORMITORIO
DORMITORIO
590
164
35
460
15
460
35
290
150
450
450
150
754
1004
290
150
900
150

DESLINDE ORIENTE

DESLINDE PONIENTE

1 2 3 4 5 6 7 8 9 10 11 12 13 14 15

+14.45

NC1
+13.95

+11.85

NPT4
+9.30

+9.10

NPT3
+6.30

+6.10

NPT2
+3.30

+3.10

NPT1
+0.30

NTN +/- 0.0

BAÑO N. 9.30 | COCINA N. 9.30

BAÑO N. 6.30 | COCINA N. 6.30

BAÑO N. 3.30 | COCINA N. 3.30

BAÑO N. 0.30 | COCINA N. 0.30

210

275

300

1395

300

310

35 200 15 100 15 130 15 130 10 17 10 350 15 134 20 306 20 134 15 350 10 17 10 130 15 130 15 100 15 200 35

2698

0 5 10

DESLINDE ORIENTE

DESLINDE PONIENTE

1 2 3 4 5 6 7 8 9 10 11 12 13 14 15

+14.45

NC1
+13.95

+11.85

NPT4
+9.30

+9.10

NPT3
+6.30

+6.10

NPT2
+3.30

+3.10

NPT1
+0.30

NTN +/- 0.0

NTN +/- 0.0

DORMITORIO N 9.30 | DORMITORIO N 9.30 | COMEDOR N 9.30 | COMEDOR N 9.30 | DORMITORIO N 9.30 | DORMITORIO N 9.30

OFICINA N 6.30 | DORMITORIO N 6.30 | ESTAR N 6.30 | OFICINA N 6.30 | ESTAR N 6.30 | DORMITORIO N 6.30 | DORMITORIO N 6.30

DORMITORIO N 3.30 | OFICINA N 3.30 | COMEDOR N 3.30 | COMEDOR N 3.30 | OFICINA N 3.30 | DORMITORIO N 3.30

DORMITORIO N 0.30 | DORMITORIO N 0.30 | COMEDOR N 0.30 | COMEDOR N 0.30 | ESTAR N 0.30 | DORMITORIO N 0.30

210

275

300

1395

300

310

35 345 15 318 15 299 15 134 20 306 20 134 15 992 35

2698

UNIVERSIDAD MAYOR | PROYECTO DE TÍTULO | ORNELLA ALARCÓN FICA | CORTE E - E' | ESC 1:75 | L11

0 5 10

DESLINDE ORIENTE

DESLINDE PONIENTE

6 7 8 9 10

NC1
+13.95

+12.10

+10.10

NPT4
+9.30

+9.10

NPT3
+6.30

+6.10

NPT2
+3.30

+3.10

NPT1
+0.30

NTN +/- 0.0

NTN +/- 0.0

NTN +/- 0.0

ÁREA DE COLGADO ROPA
N° 9.30

COMEDOR
N 6.30

DORMITORIO
N° 6.30

ESTAR
N 3.00

DORMITORIO
N° 3.00

ÁREA DE SERVICIO
N° 0.30

ÁREA DE SERVICIO
N° 0.30

485

300

1395

300

310

912 15 80 35 614 35 80 15 912

1007 684 1007

UNIVERSIDAD MAYOR | PROYECTO DE TÍTULO | ORNELLA ALARCÓN FICA | CORTE F - F' | ESC 1:75 | L12

0 5 10

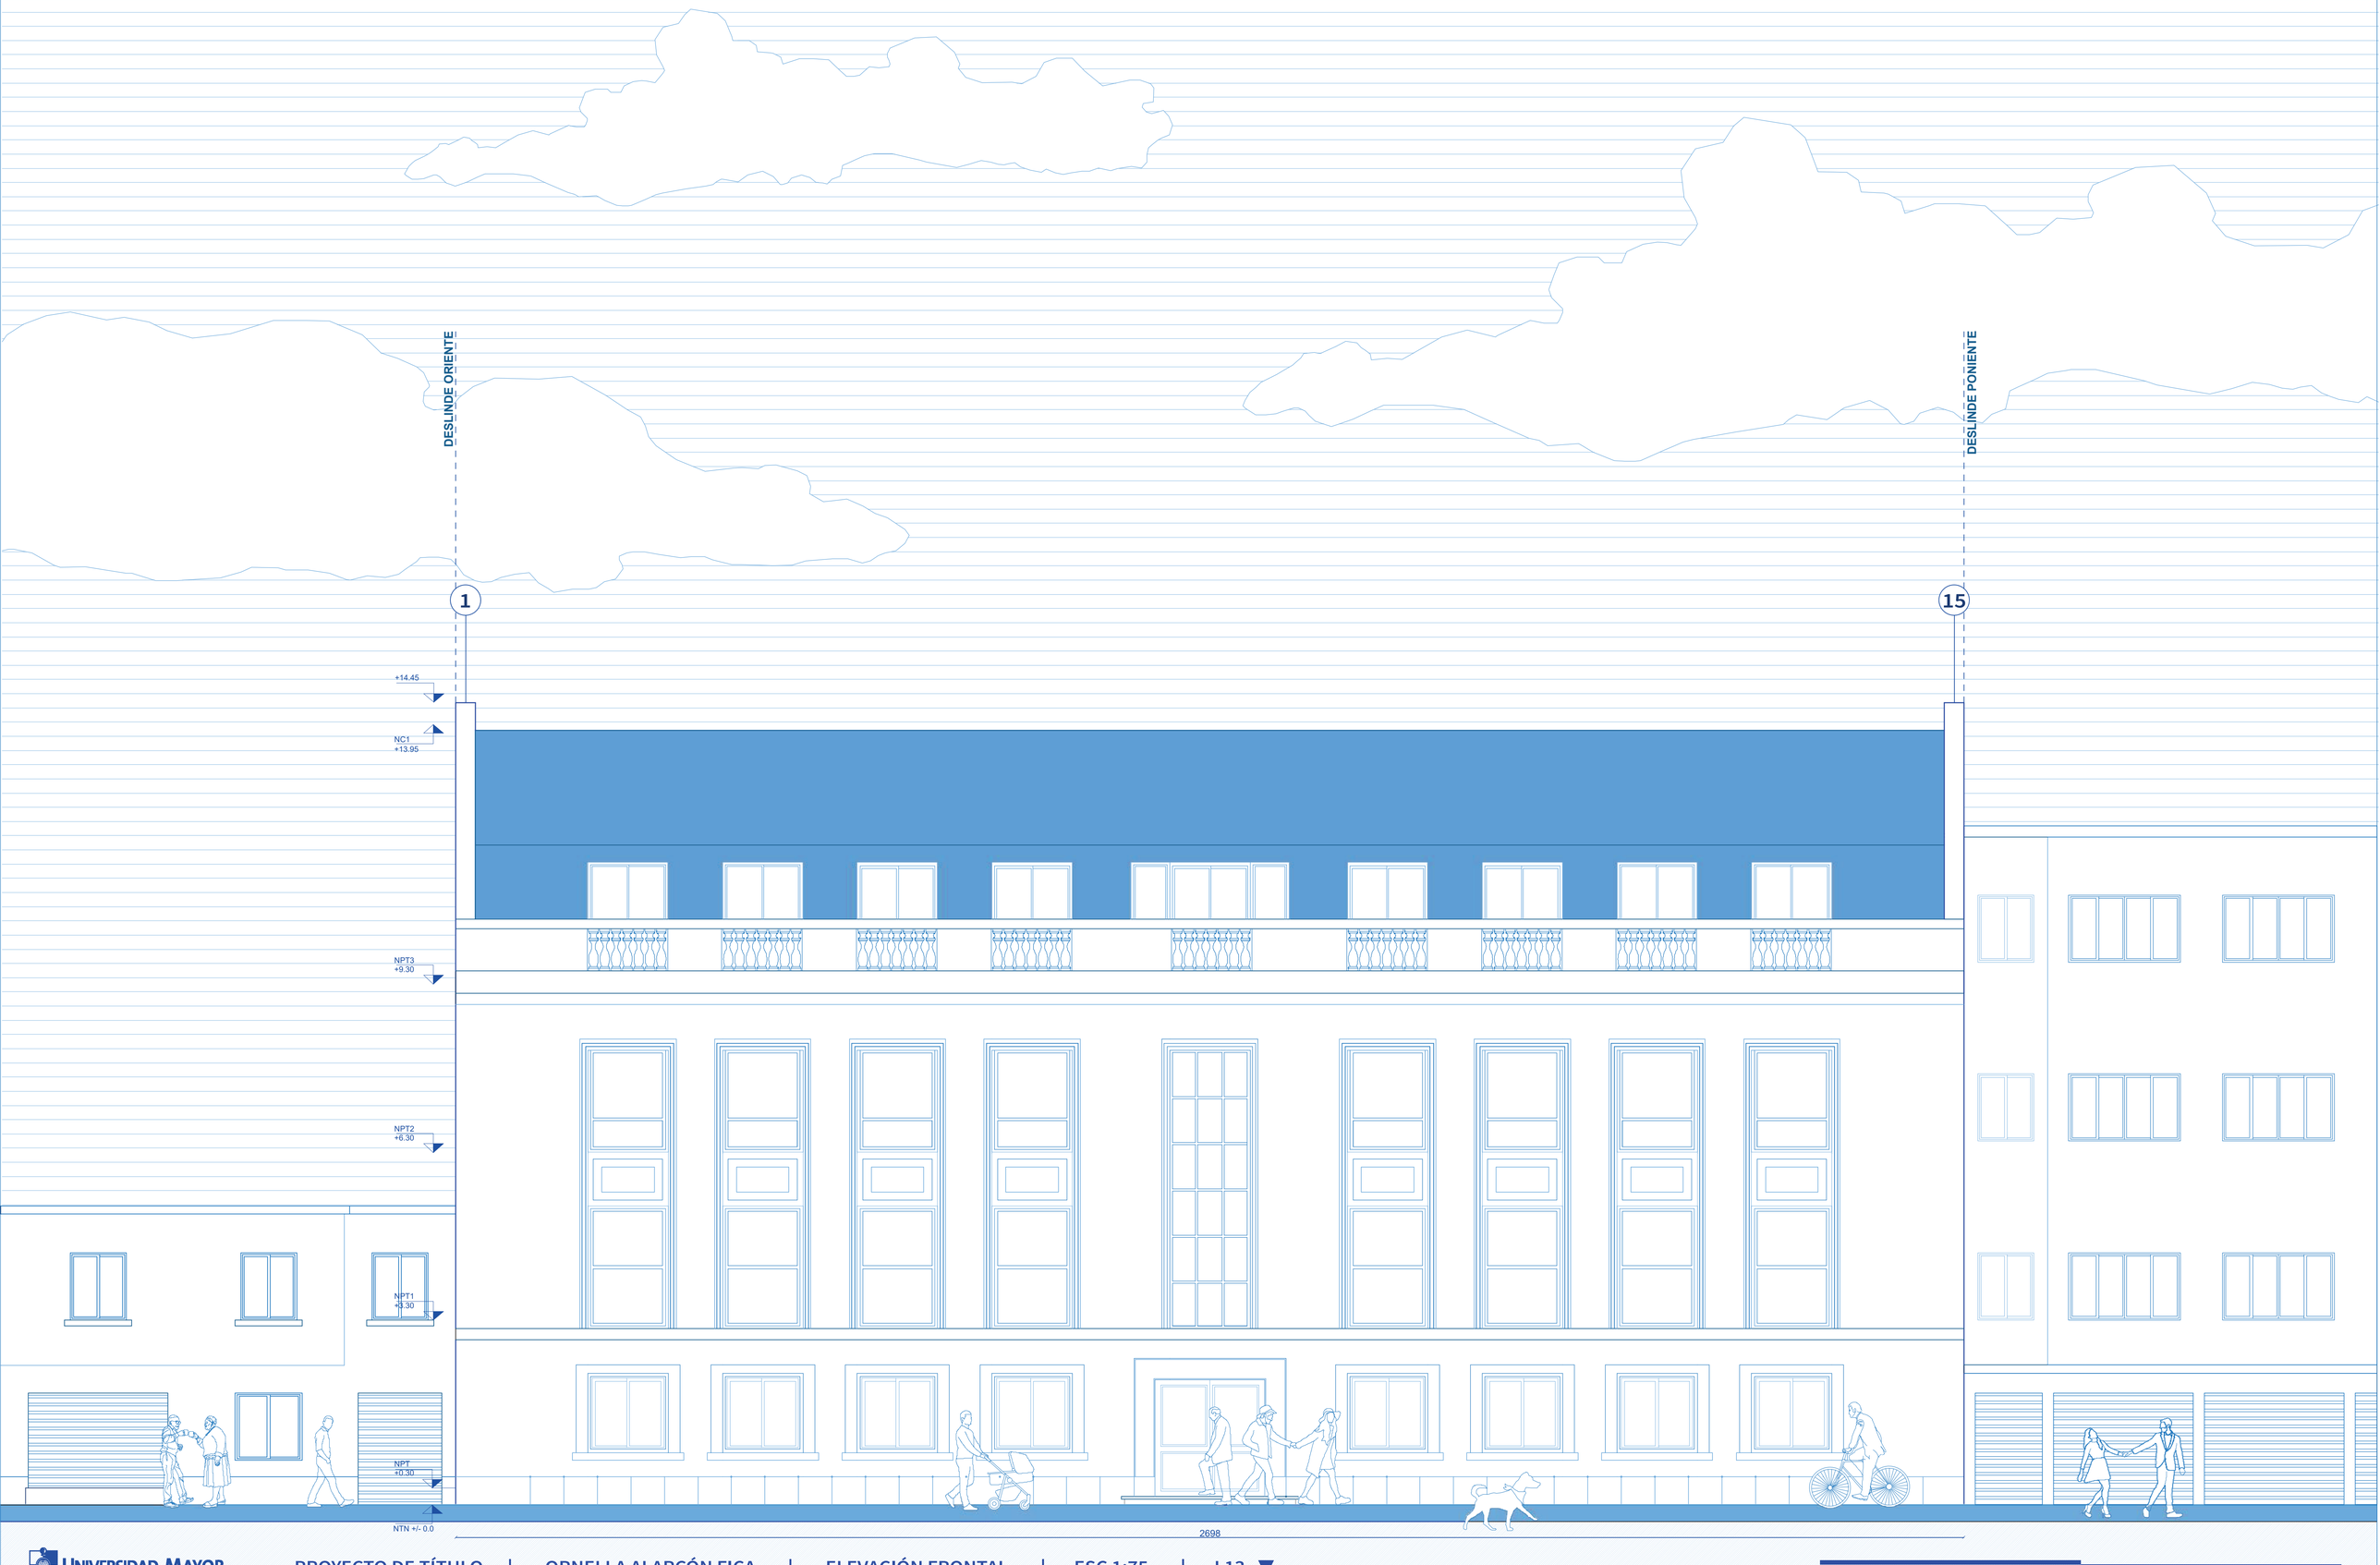
DESLINDE ORIENTE
DESLINDE PONIENTE
1
15
+14.45
NC1
+13.95
NPT3
+9.30
NPT2
+6.30
NPT1
+3.30
NPT
+0.30
NTN +/- 0.0
2698

DESLINDE PONIENTE

DESLINDE ORIENTE

15

1

+14.45

NC1
+13.95

NPT3
+9.30

NPT2
+6.30

NPT1
+3.30

NPT +0.30

NTN +/- 0.0

1007

684

1007

2698

UNIVERSIDAD MAYOR

PROYECTO DE TÍTULO | ORNELLA ALARCÓN FICA | ELEVACIÓN POSTERIOR | ESC 1:75 | L14

0 5 10

ESCANTILLON 1

CORTAFUEGO F-60
CUMBRERA FE GALVANIZADO 0,35 mm
CERCHA DE MADERA PINO 2X6
FIELTRO 15LBS
CUBIERTA ZINC ALUMINIO
COSTANERA MADERA ASERRADA SECA 45x45 mm @ 600 mm
FE GALVANIZADO
CANAL AGUAS LLUVIA
CERCHA DE MADERA PINO
REVESTIMIENTO INTERIOR
PLACA OSB ESTRUCTURAL PINO 11,1 mm RH
MURO PANEL SIP
VIDRIO TERMOPANEL
MARCO VENTANA PVC
SOLERA PINO 2"X4"
BARRERA IMPERMIABLE TIPO TYYEK
REVESTIMIENTO ALUMINIO COMPUESTO AZUL 3mm
PANEL SIP AISLANTE
SOLERA PINO 2"X4"
ANCLAJE VARILLA ROSCADA
VIGA HORMIGON ARMADO
ANTEPECHO HORMIGON ARMADO
CANAL AGUAS LLUVIAS
AISLANTE TERMICO
PISO FOTOLAMINADO FLOTANTE 8MM
LOSA HORMIGON ARMADO 20CM
CIELO FALSO VENTILACION
ESTRUCTURA METALCON 90X0,85MMX2.4M
AISLANTE TERMICO
CIELO FALSO VOLCANITA 15 X 1,2 X 2,4
MURO H.A 15CM
MARCO VENTANA PVC
LOSA DE HORMIGON
STOSILENT COLL MW
STOSILENT BOARD MW 100 "AISLANTE TERMICO"
TERMINACION TOP BASIC
PERFIL STO AP210
ENFIERRADURA S/C
MURO H.O
VIDRIO TERMOPANEL
MARCO VENTANA PVC
REMATE H.O
MURO H.A 35CM
CERAMICA TERMINACION
HORMIGON
TIERRA COMPACTA
FUNDACION S/C
ENFIERRADURA S/C
POLIETILENO
EMPLANTILLADO 5CM

ESCANTILLON 2

CUMBRERA FE GALVANIZADO
CERCHA DE MADERA PINO 2X6
FIELTRO 15LBS
CUBIERTA ZINC ALUMINIO
COSTANERA MADERA ASERRADA SECA 45x45 mm @ 600 mm
FE GALVANIZADO
CANAL AGUAS LLUVIA
MURO PANEL SIP
COSTANERA 2X3
REVESTIMIENTO ALUMINIO COMPUESTO AZUL
VIDRIO TERMOPANEL
MARCO VENTANA PVC
SOLERA PINO 2"X4"
ANCLAJE VARILLA ROSCADA
VIDRIO TERMOPANEL
MARCO VENTANA PVC
ANTEPECHO HORMIGON ARMADO 150MM
PISO FOTOLAMINADO FLOTANTE 8MM
AISLANTE TERMICO
LOSA HORMIGON ARMADO 20CM
CANAL AGUAS LLUVIAS
VIGA HORMIGON ARMADO
STOSILENT COLL MW
STOSILENT BOARD MW 100
"AISLANTE TERMICO"
PERFIL STO AP210
TERMINACION TOP BASIC
PISO FOTOLAMINADO FLOTANTE 8MM
AISLANTE TERMICO
LOSA H.A 20 CM
CAMA DE RIPIO COMPACTADA
FUNDACION S/C
ENFIERRADURA S/C
POLIETILENO
EMPLANTILLADO 5CM
HORMIGON ARMADO

DETALLES CONSTRUCTIVOS

ESCANTILLON 3

DETALLE 1
UNION MURO - LOSA

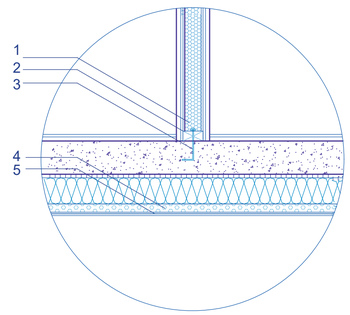

DETALLE 2
UNION MURO - MURO PREEXISTENTE

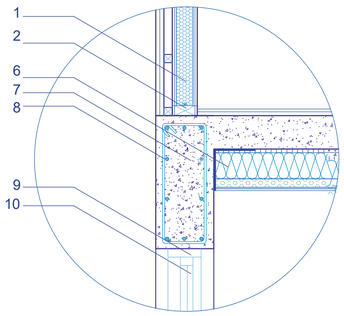

DETALLE 3
TECHUMBRE

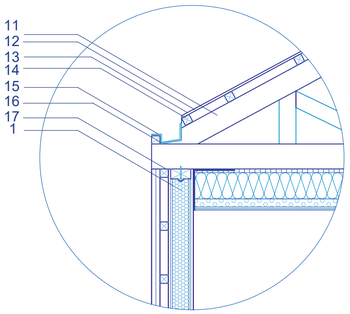

SIMBOLOGÍA

1 - Muro Panel Sip
2- Solera de Pino 2'' x 4''
3- Anclaje Varilla Roscada
4- Revestimiento Aluminio Compuesto Azul
5- Terminación Top Basic
6- Stosilent Board MW 100 "Aislante Termico"
7- Viga Hormigón Armado
8- Enfierradura Según Calculo
9- Vidrio Termopanel
10- Marco Ventana PVC
11- Cercha de Madera Pino 2''x6''
12- Fieltro 15 LBS
13- Cubierta Zinc Aluminio
14- Costanera Madera Aserrada 45x45 mm @ 600 mm
15- FE Galvanizado
16- Canal Agua Lluvia
17- Costanera Madera 2''x3''