

“CENTRO DE RESIDENCIA PSIQUITRICA DE ALTA COMPLEJIDAD”

PLANIMETRIA


PLANO UBICACION

ESC 1:2000






PLANO CUBIERTA
ESC 1:200

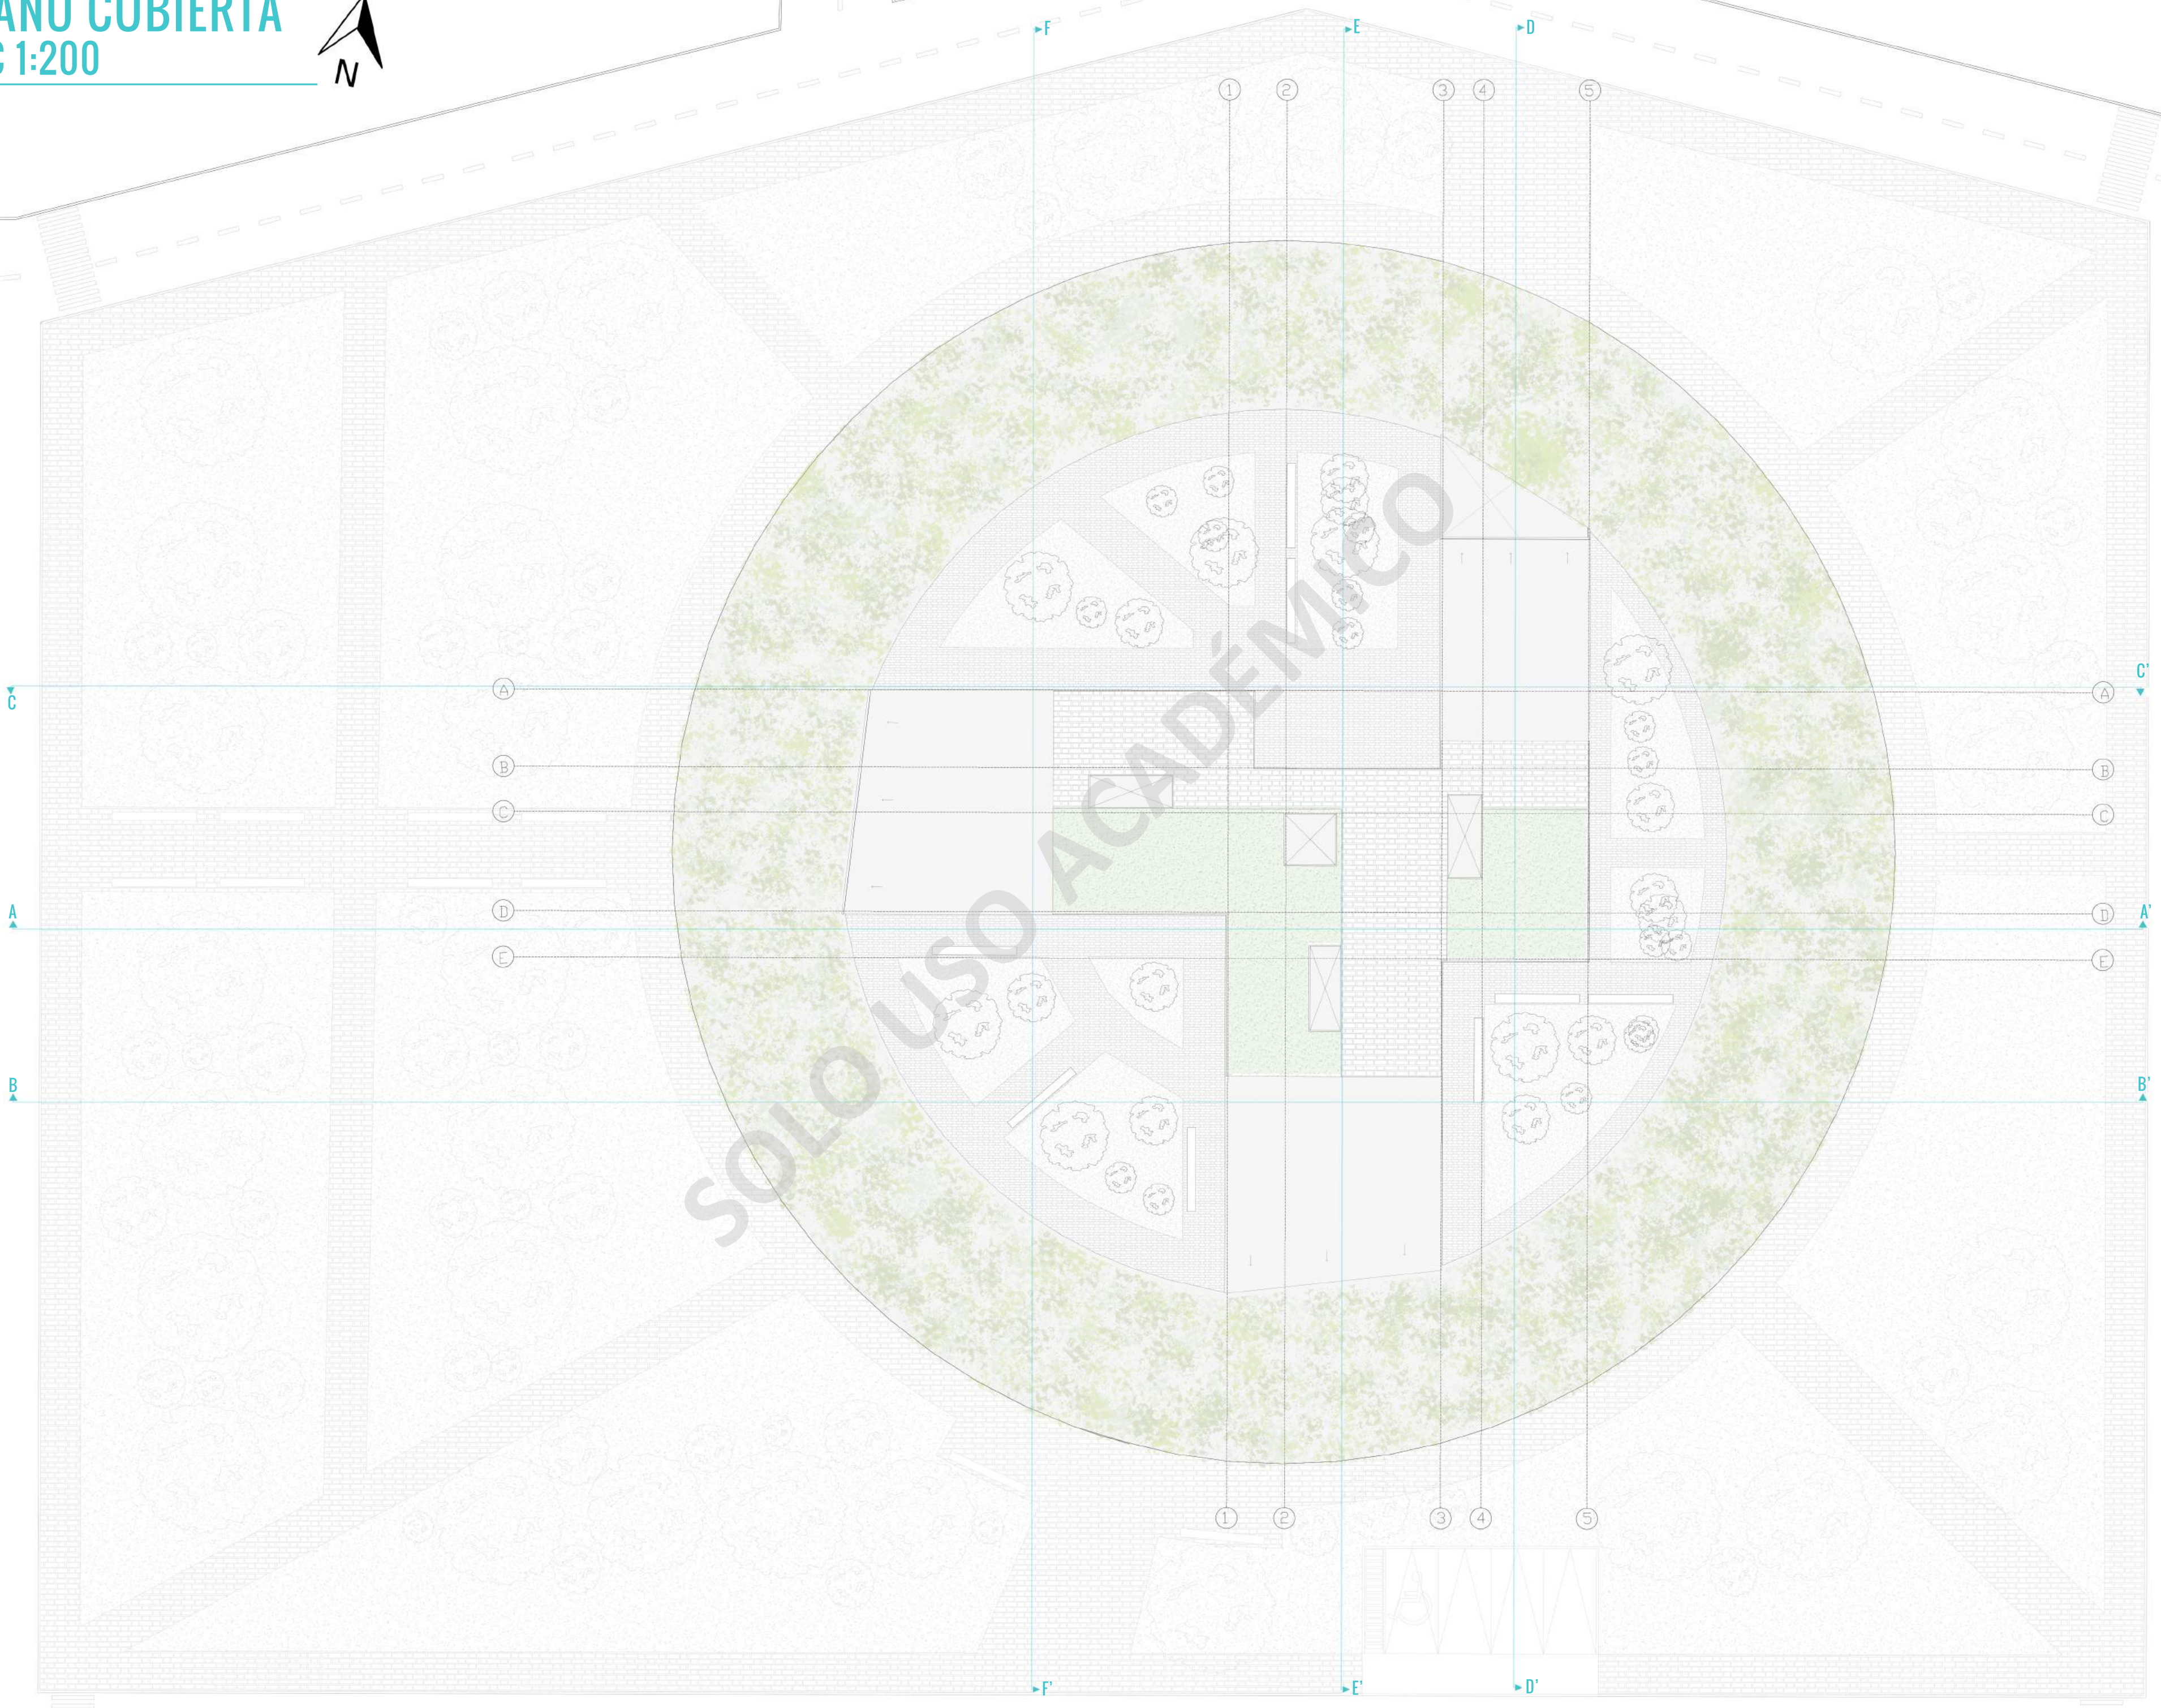


SOLO USO ACADÉMICO


PLANO PRIMER NIVEL
ESC 1:200

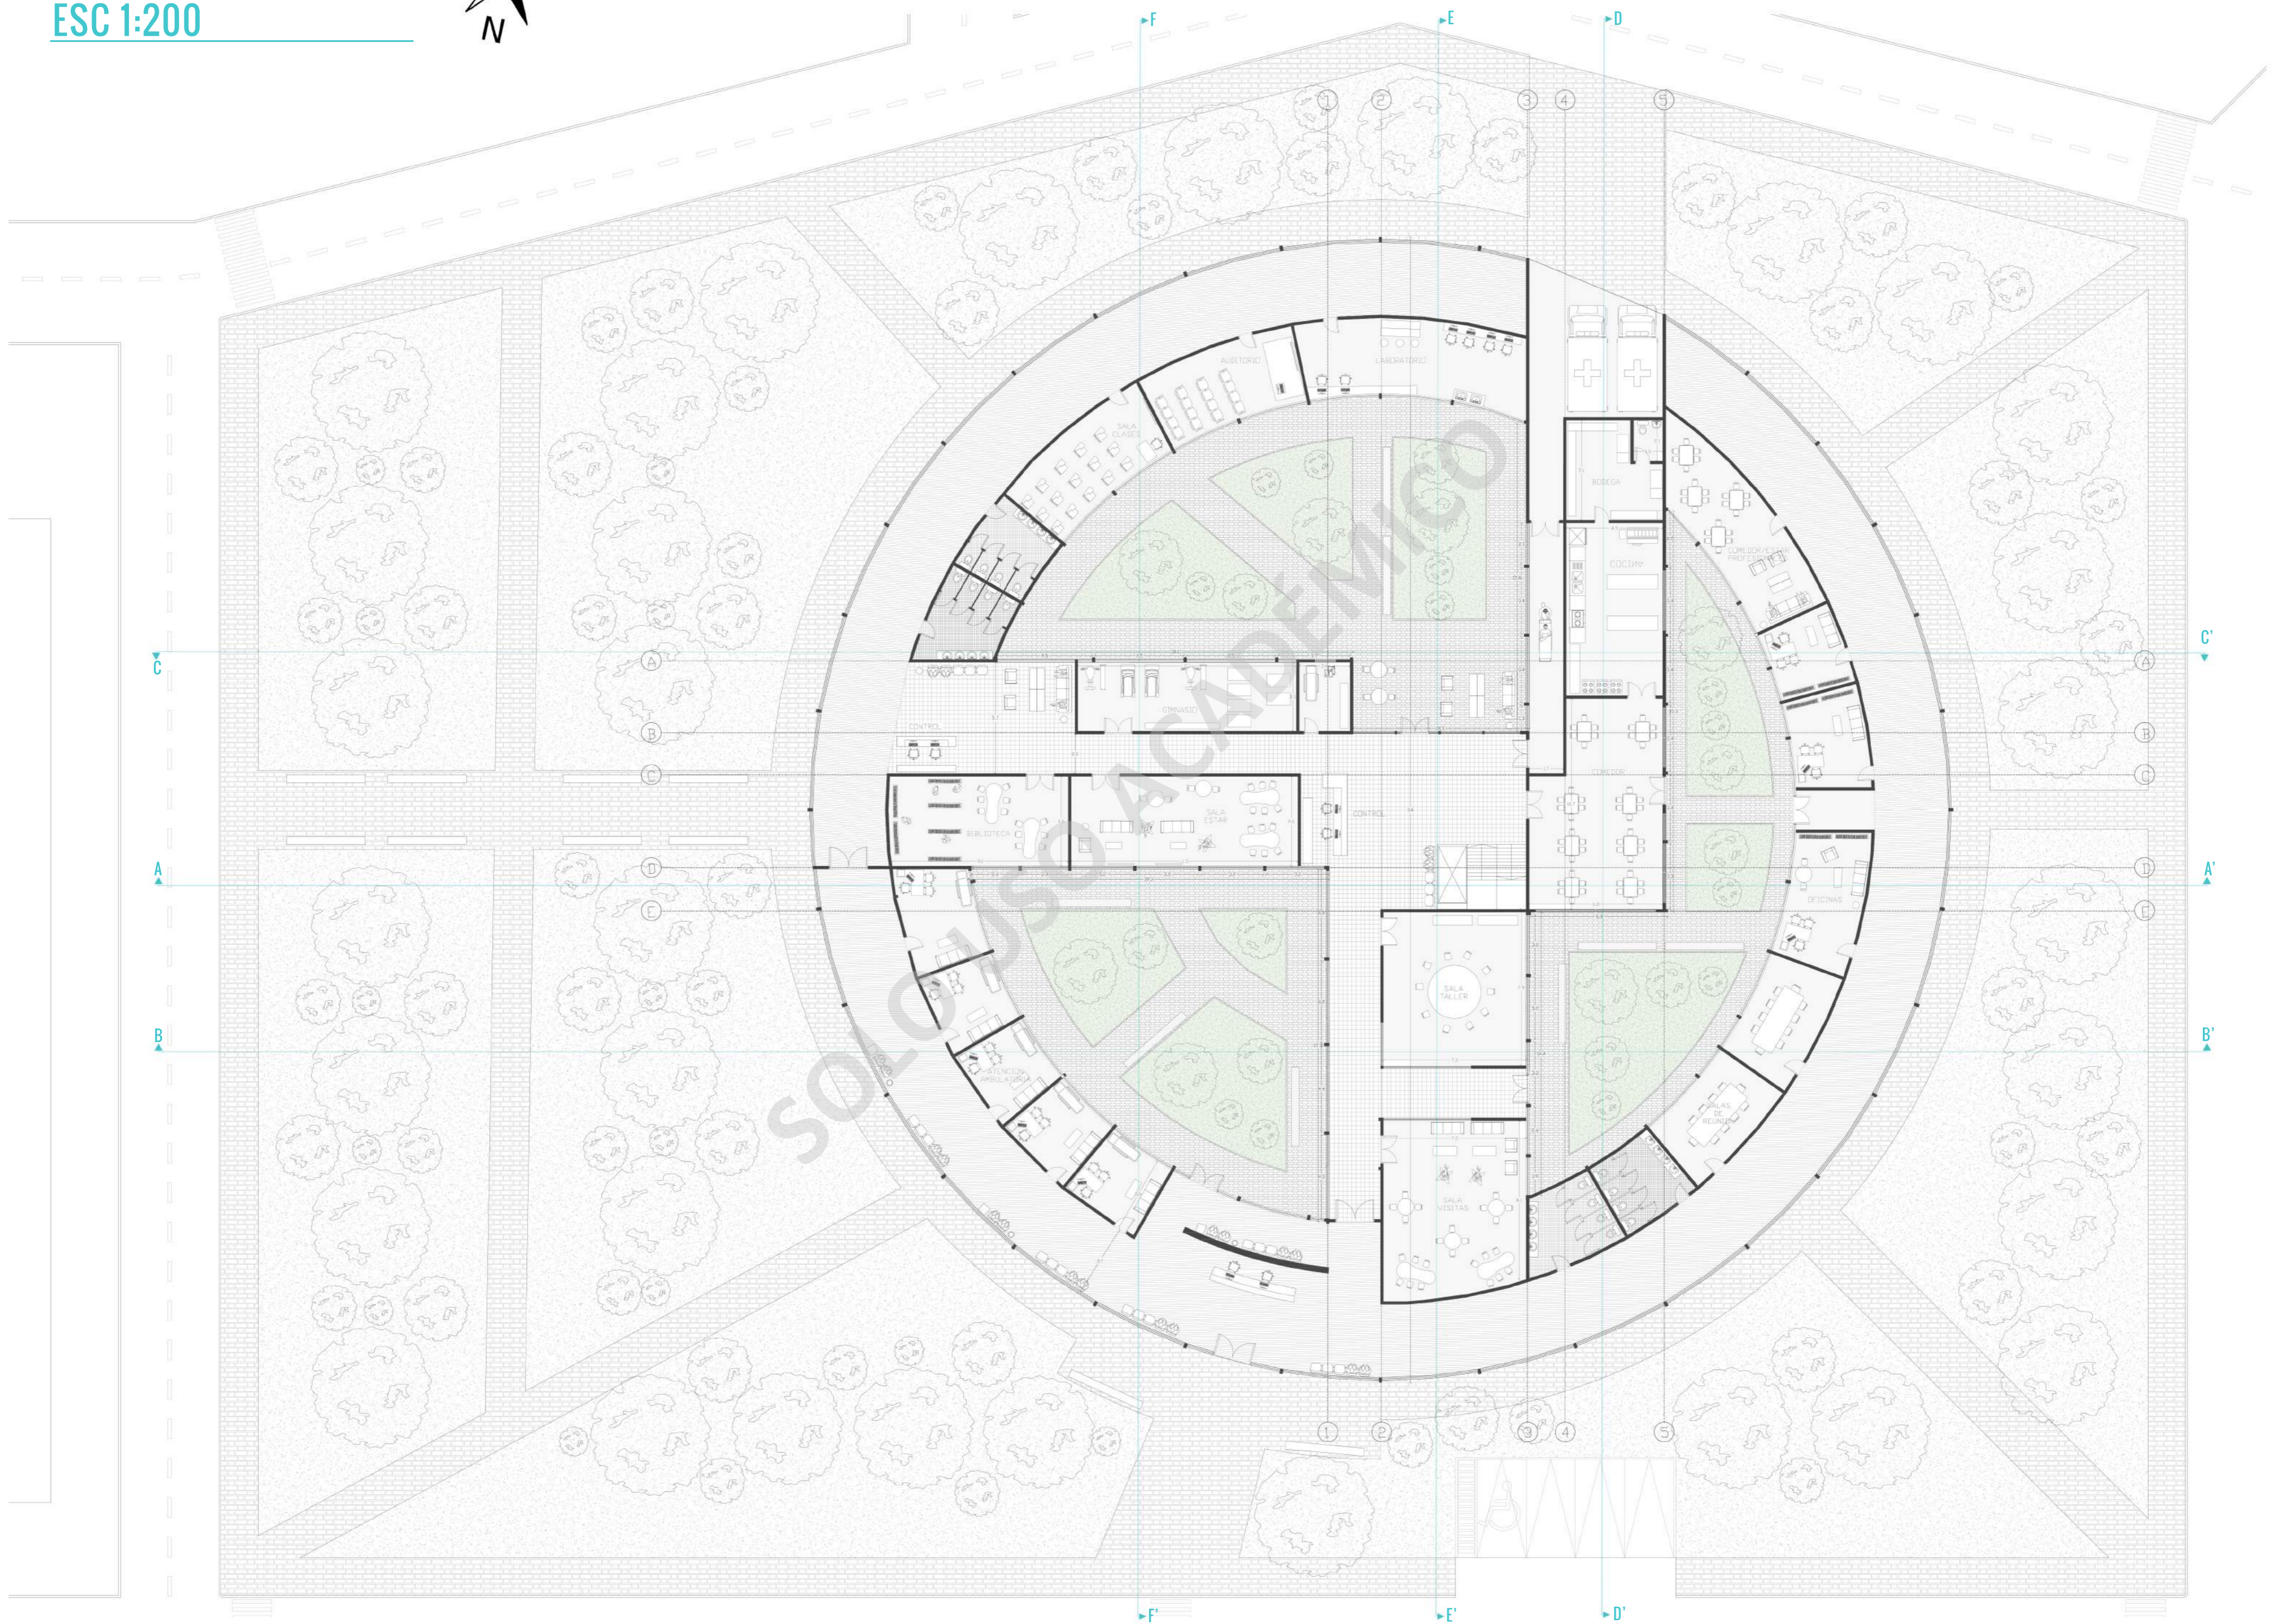


PLANO SEGUNDO NIVEL
ESC 1:200

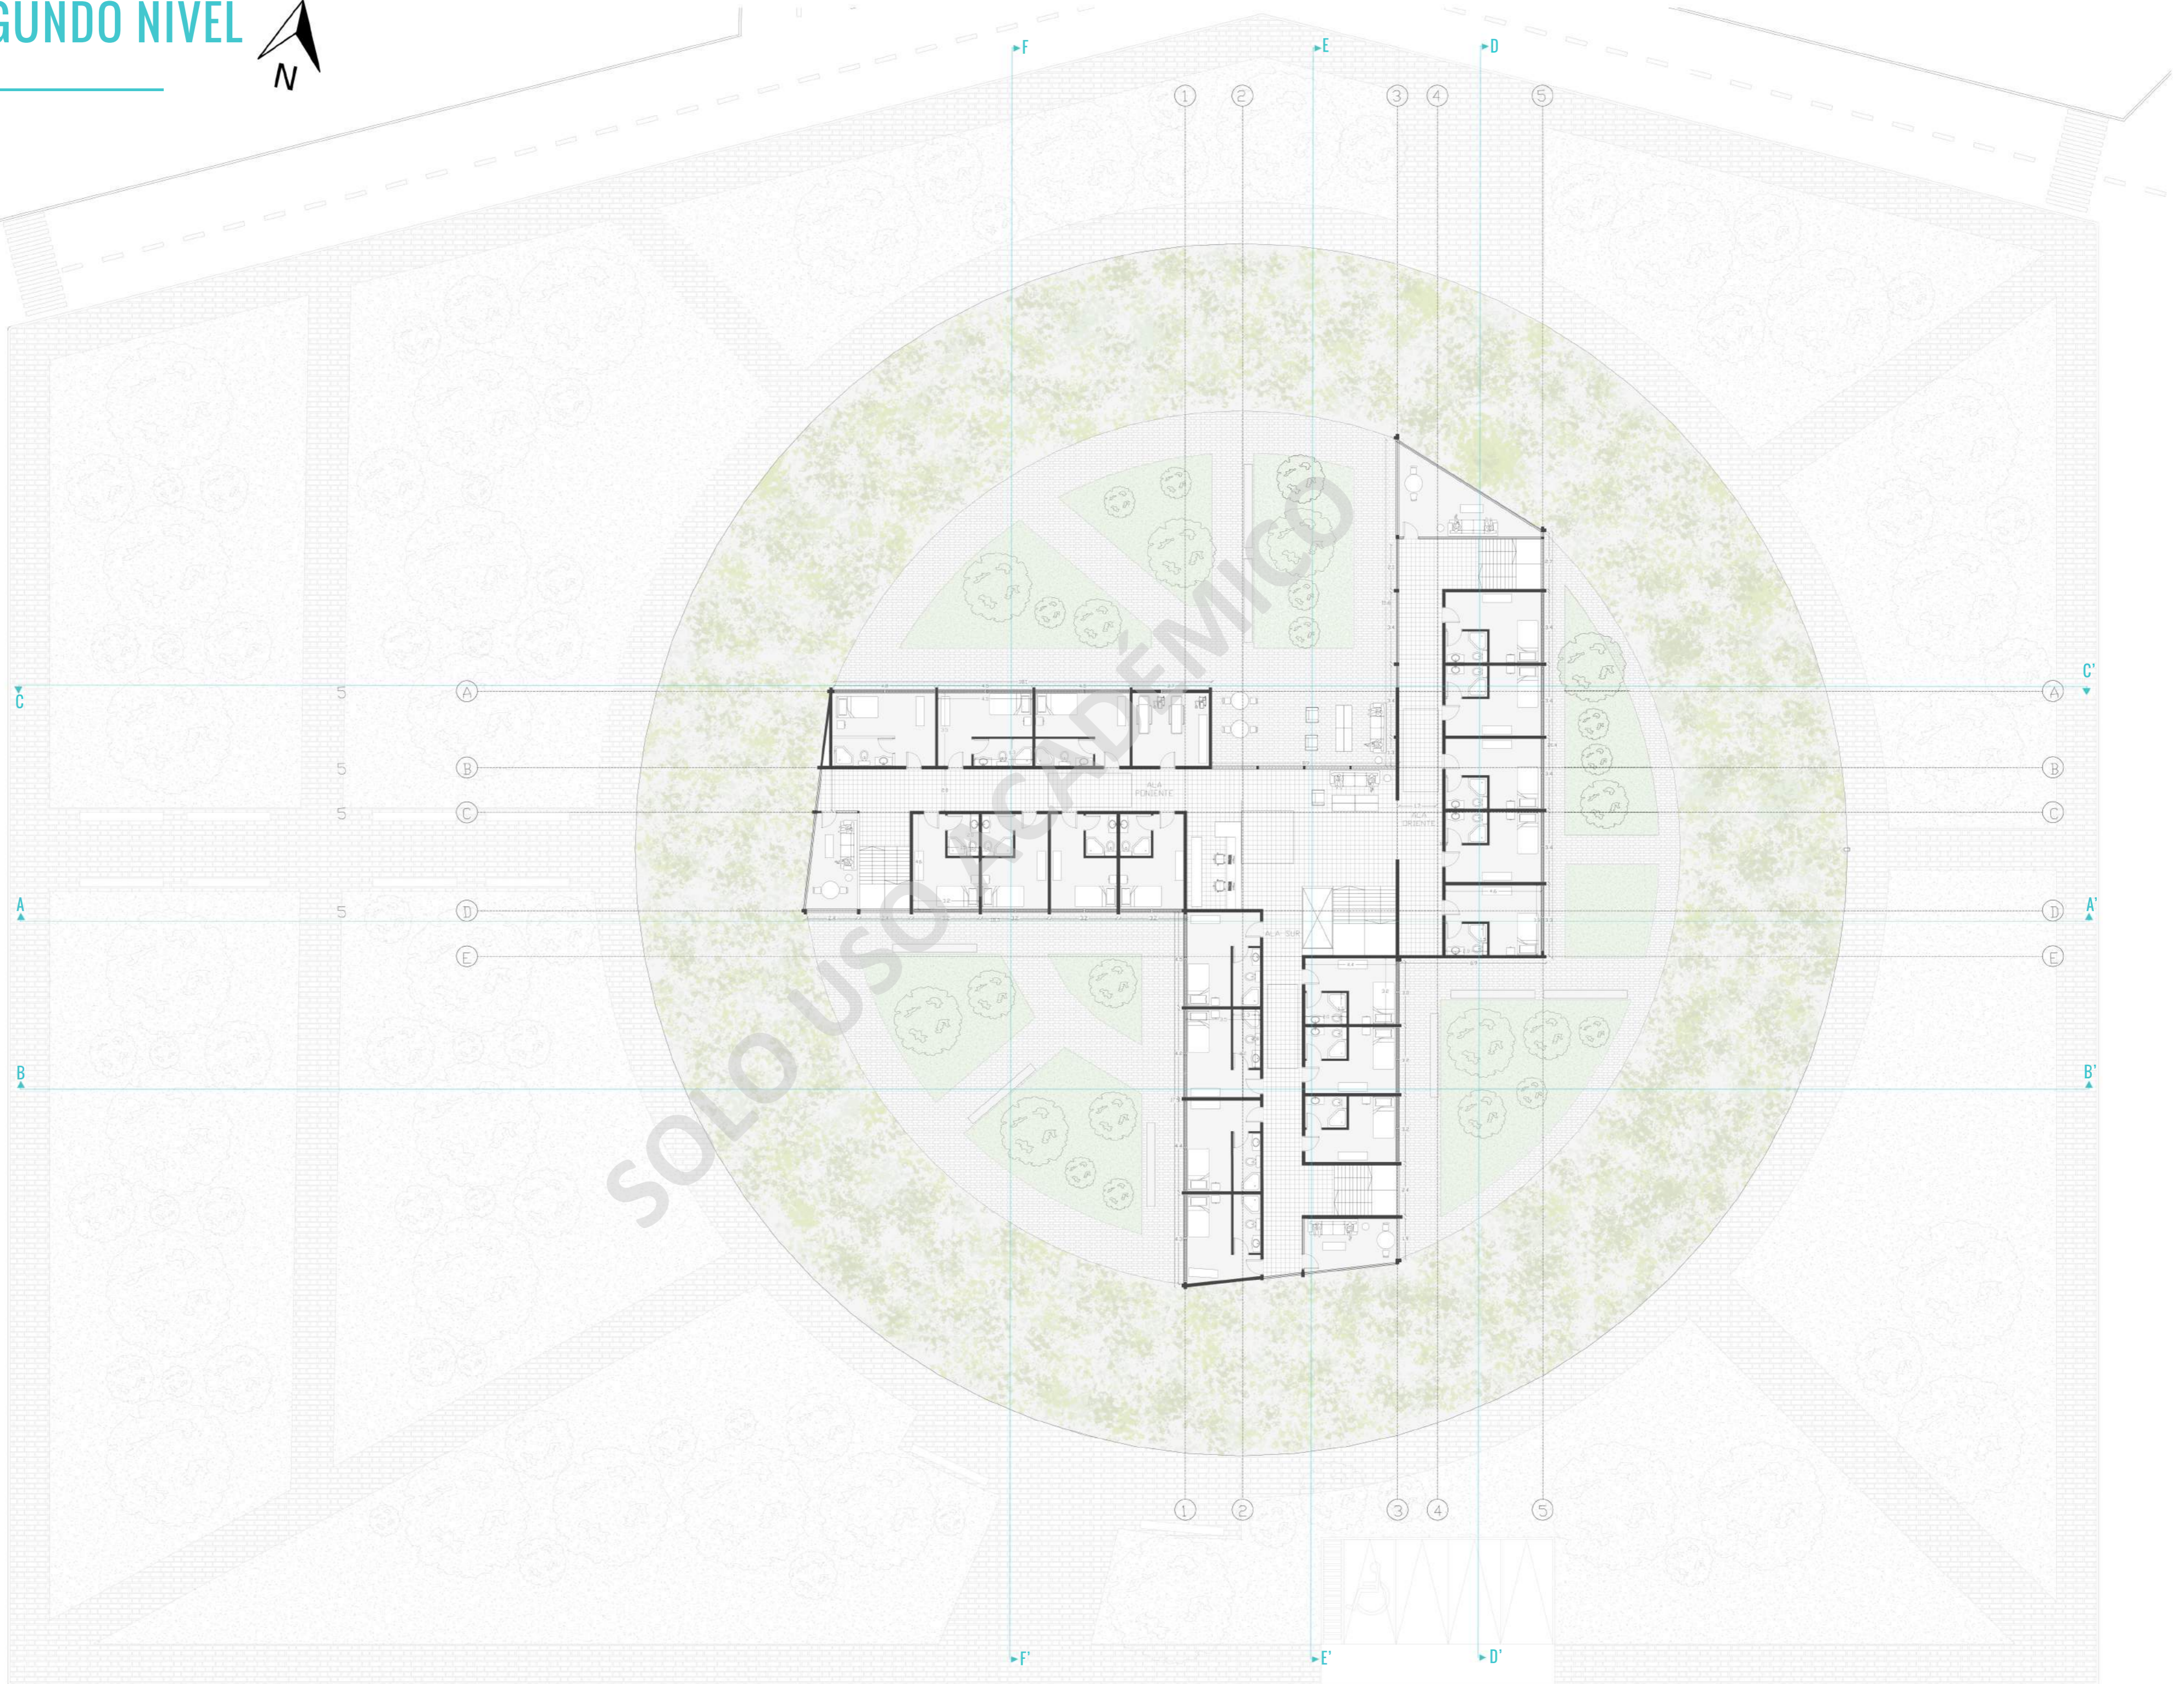


PLANO TERCER NIVEL
ESC 1:200

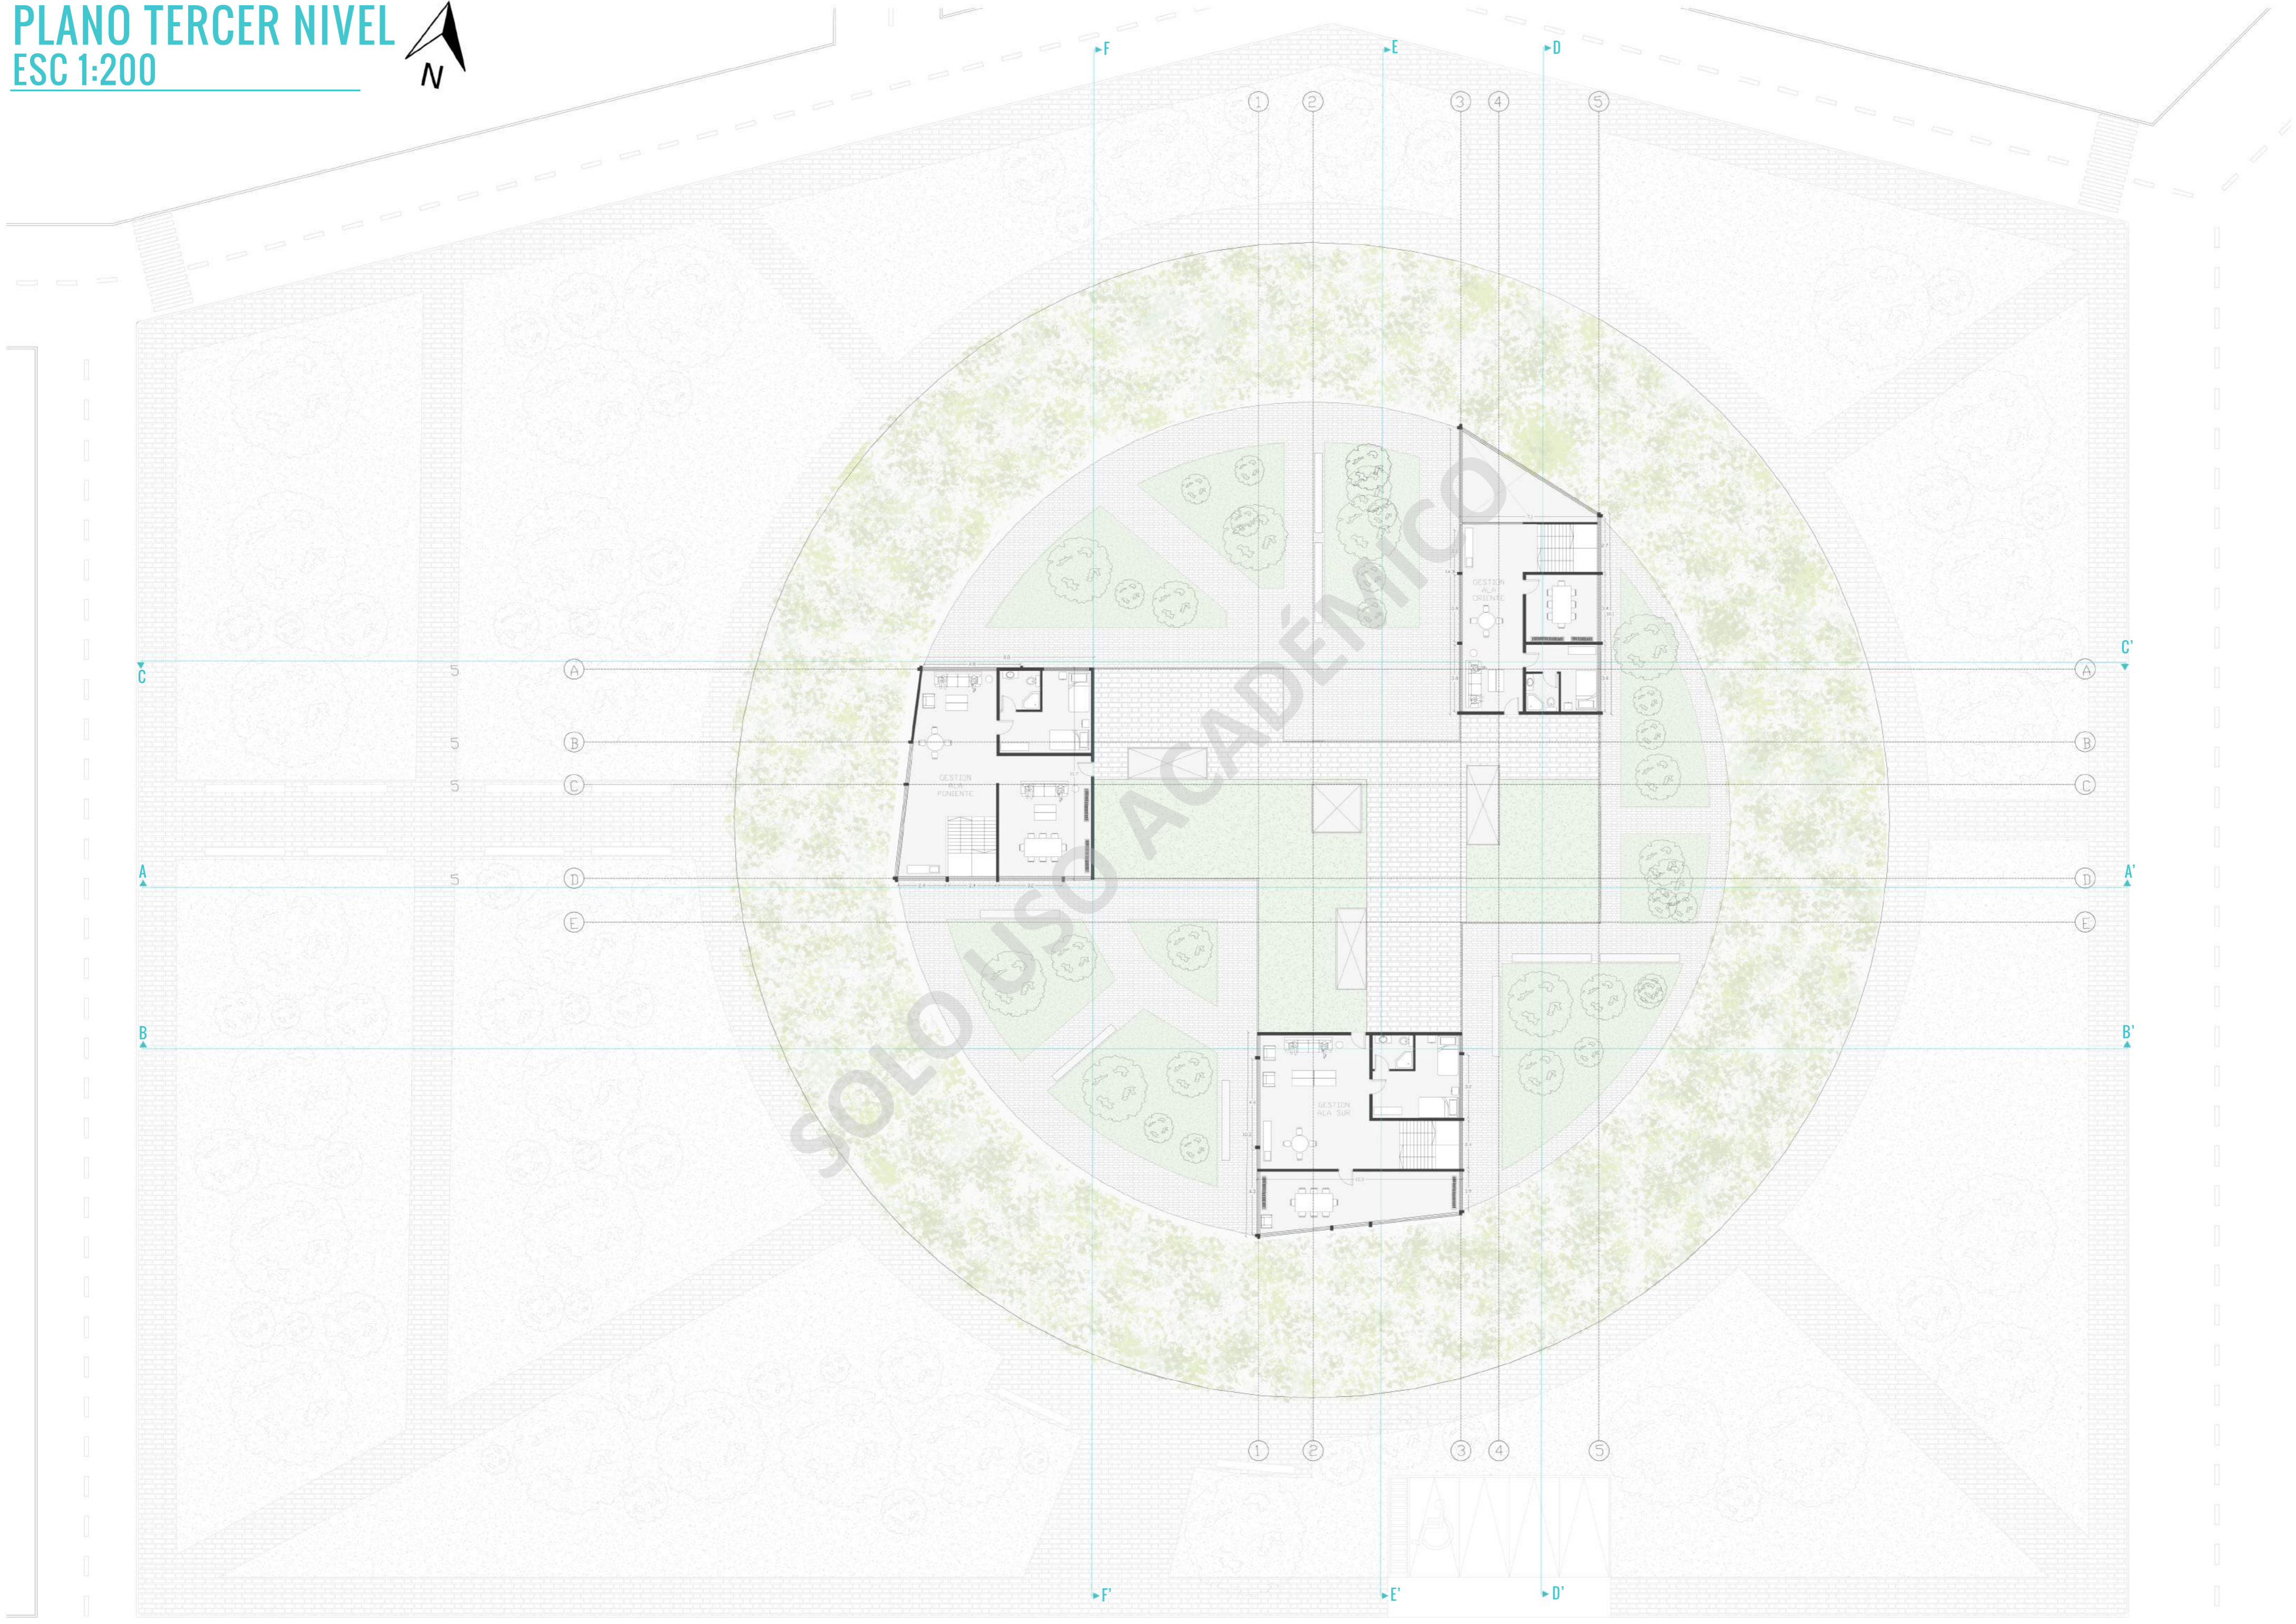


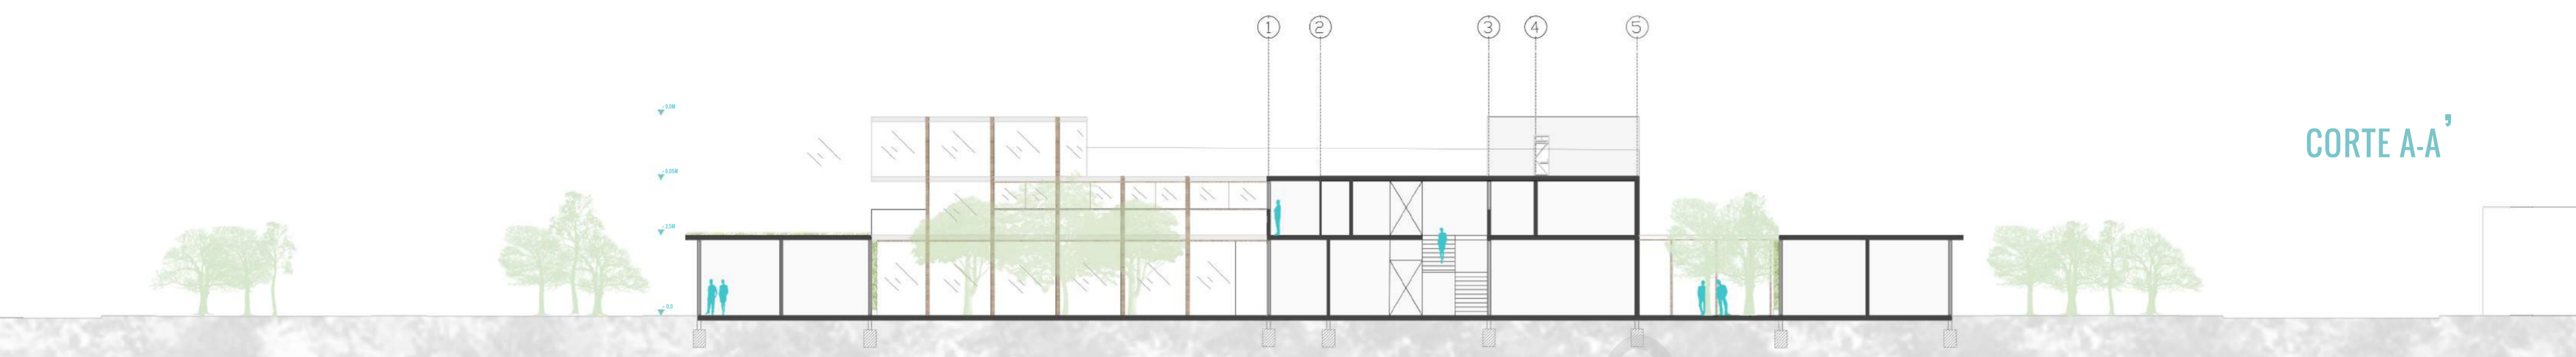

CORTE A-A'

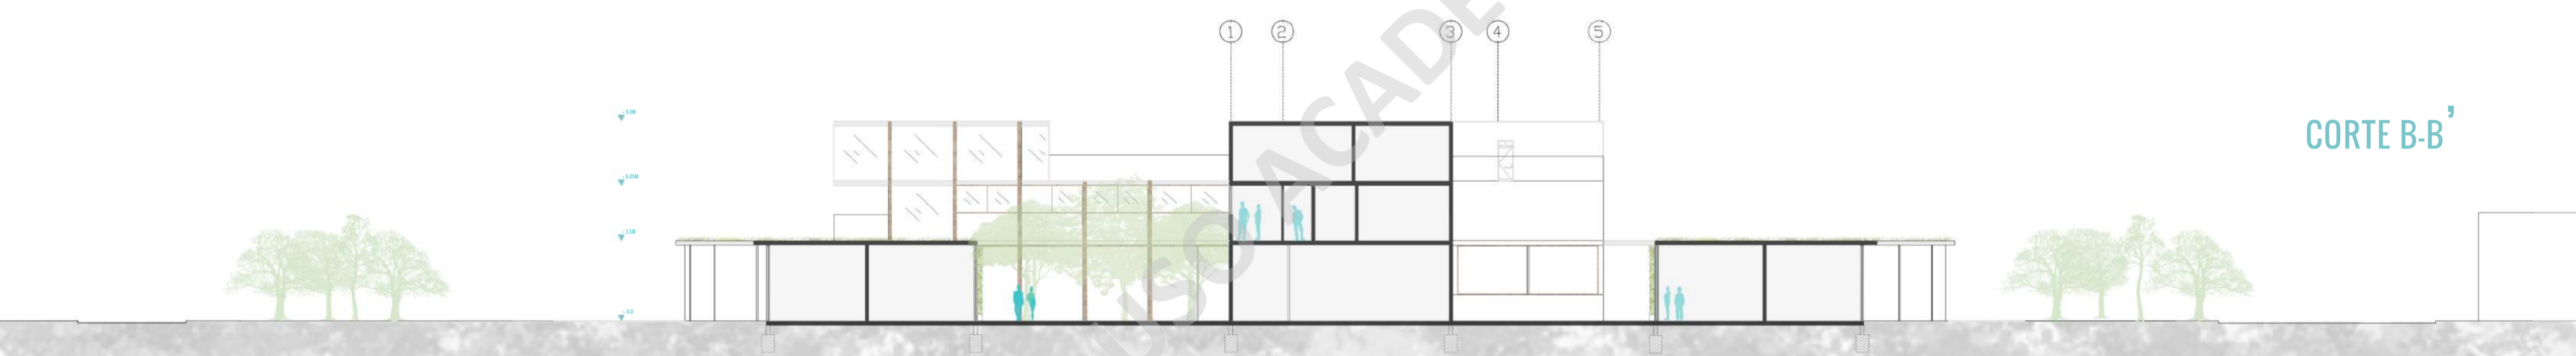


CORTE B-B'

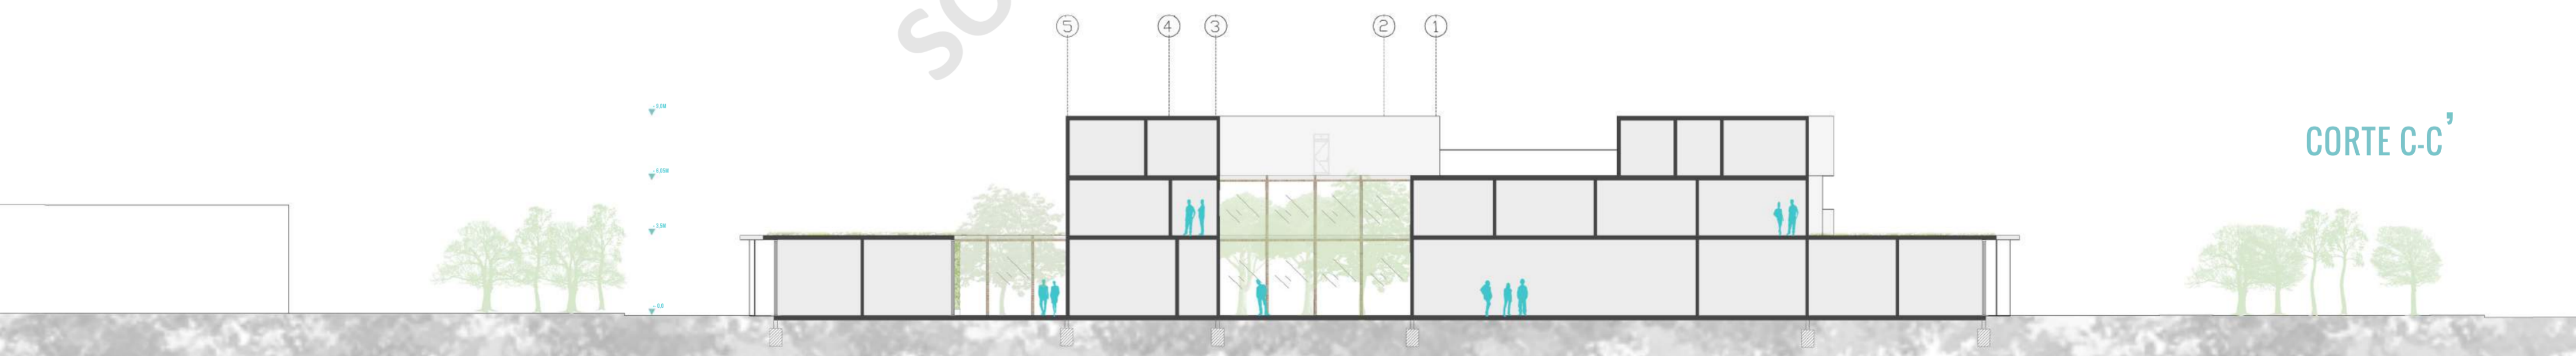


CORTE C-C'



CORTE D-D'

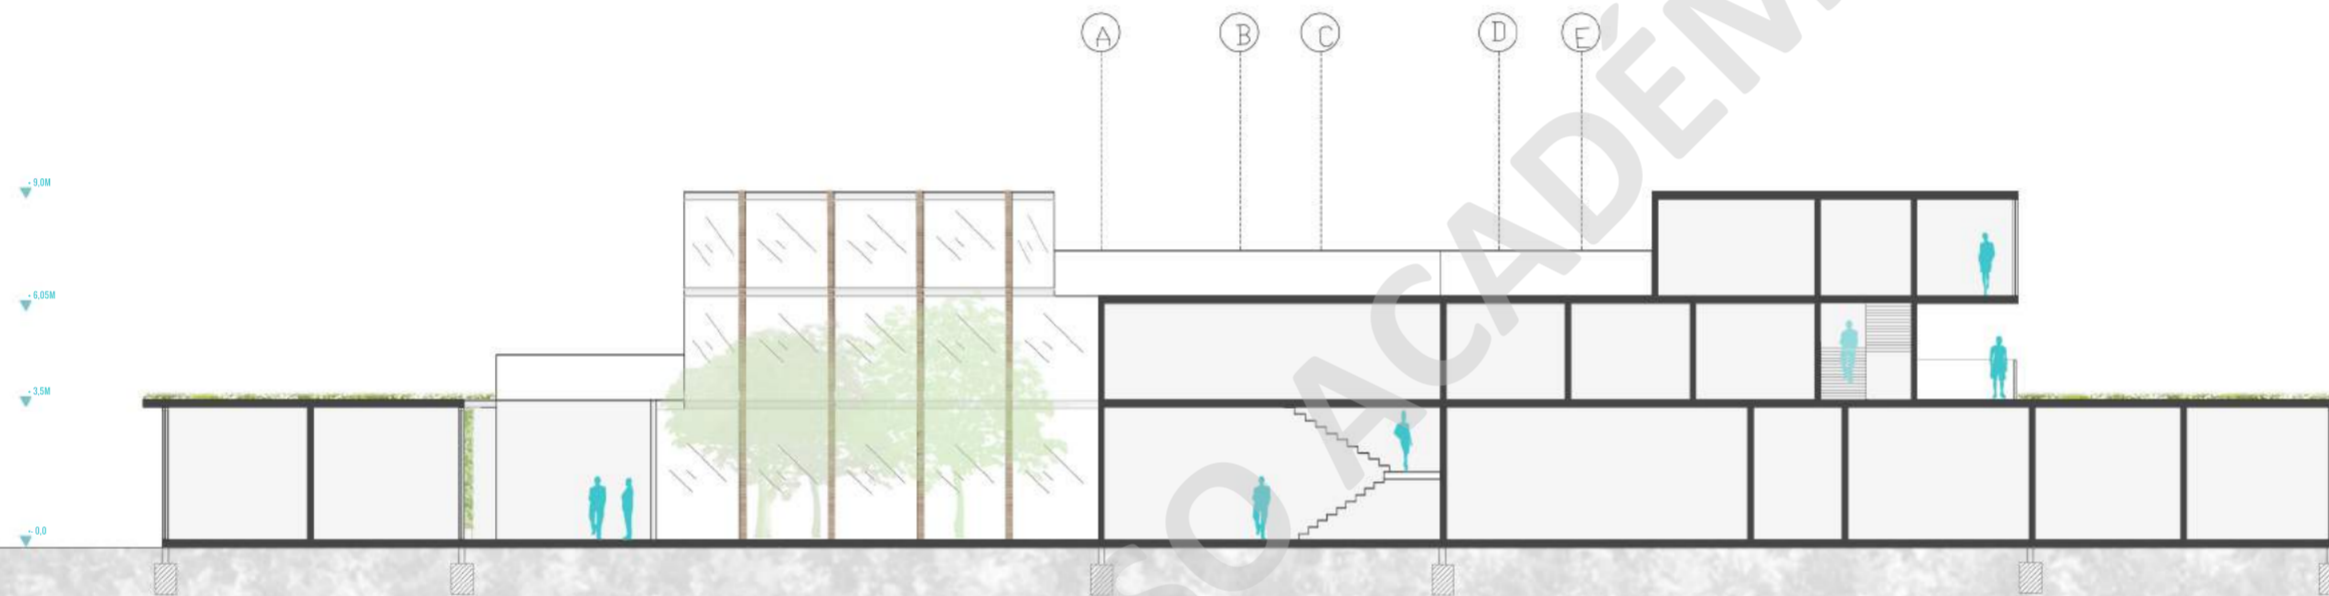


CORTE E-E'

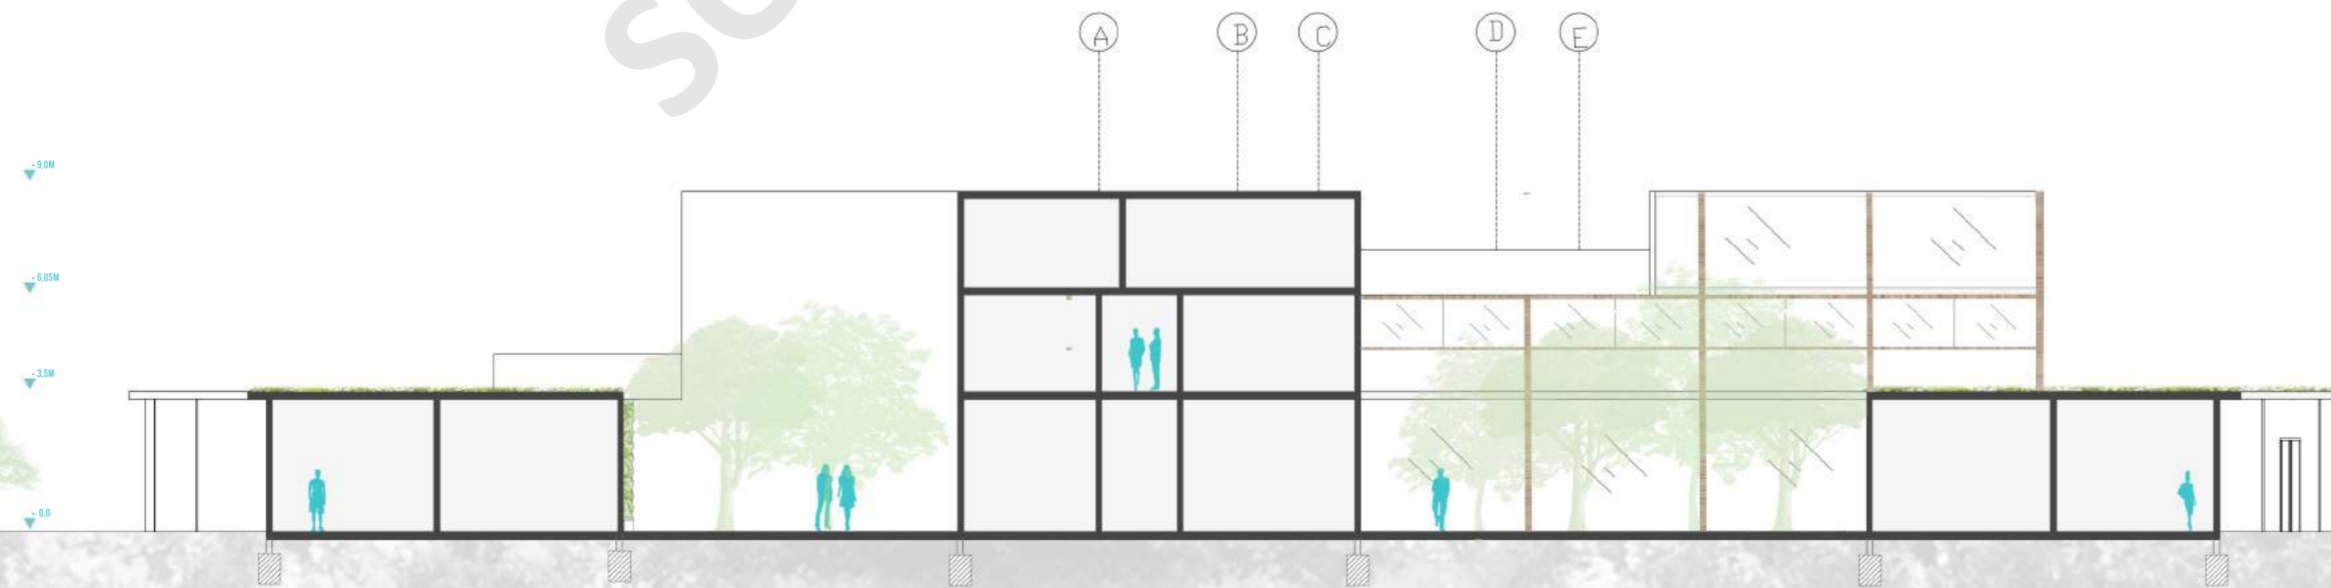


CORTE F-F'


SOLO USO ACADÉMICO

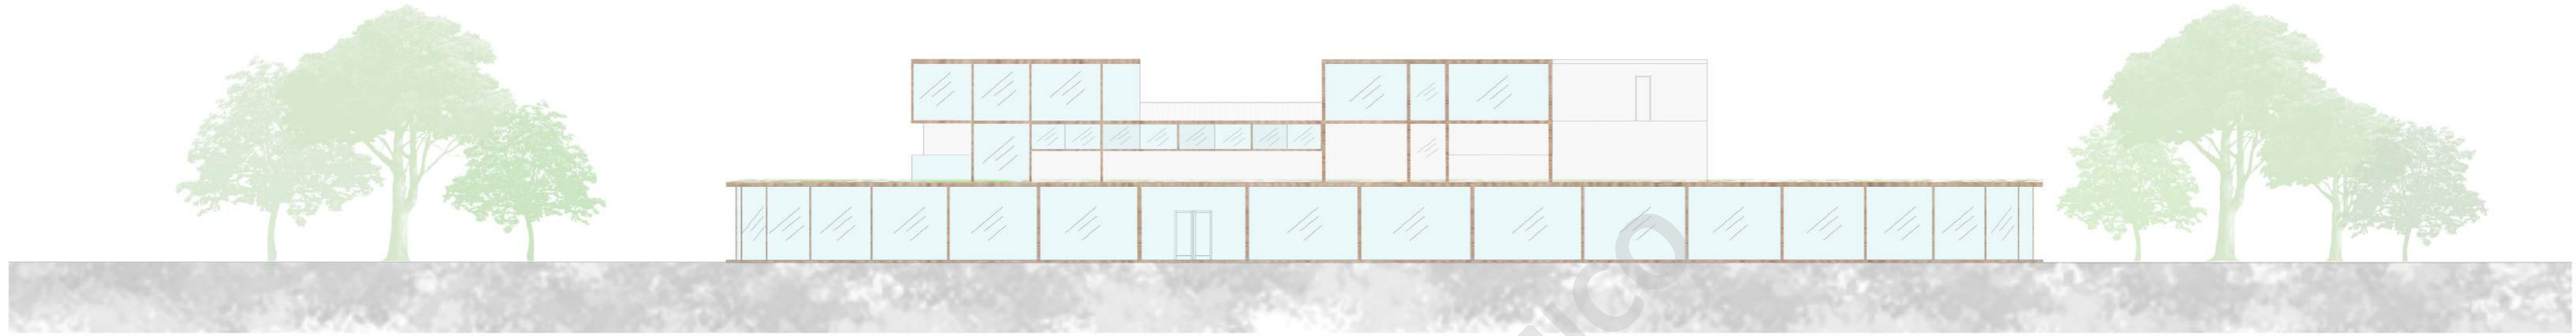

ELEVACION SUR

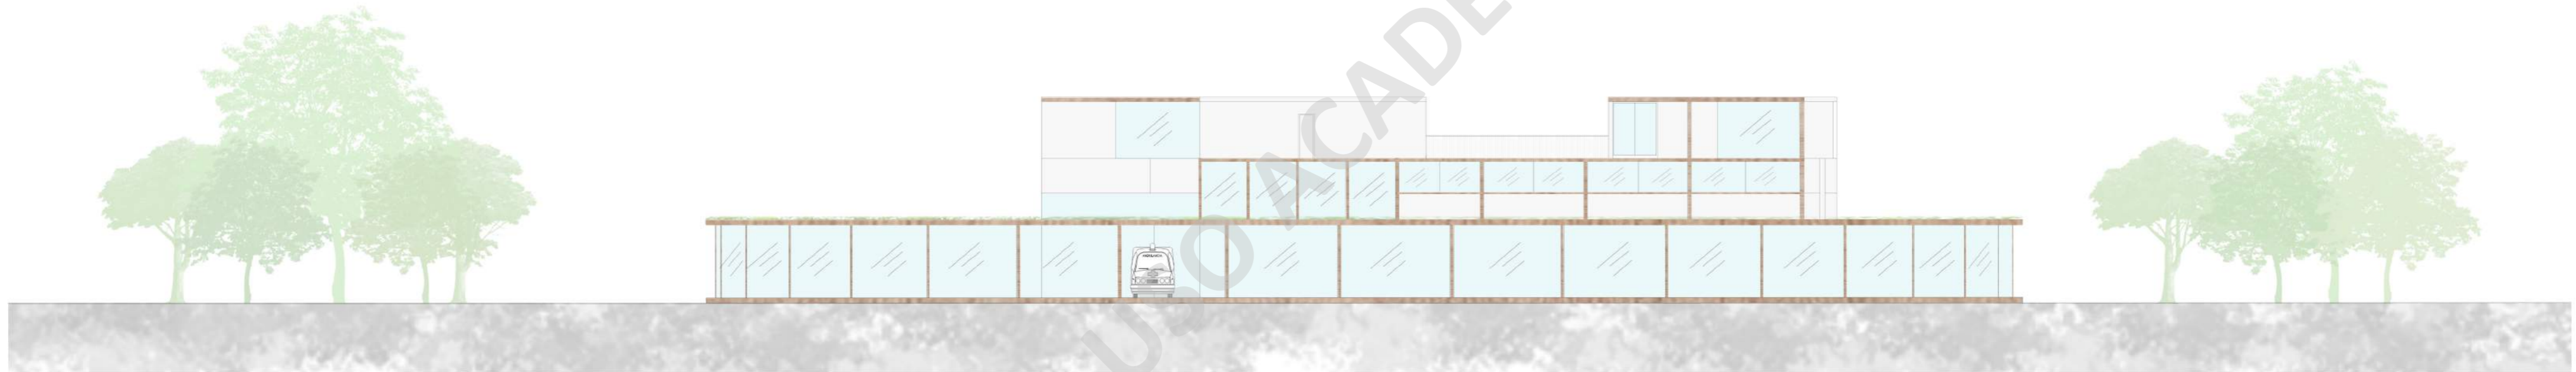

ELEVACION NORTE

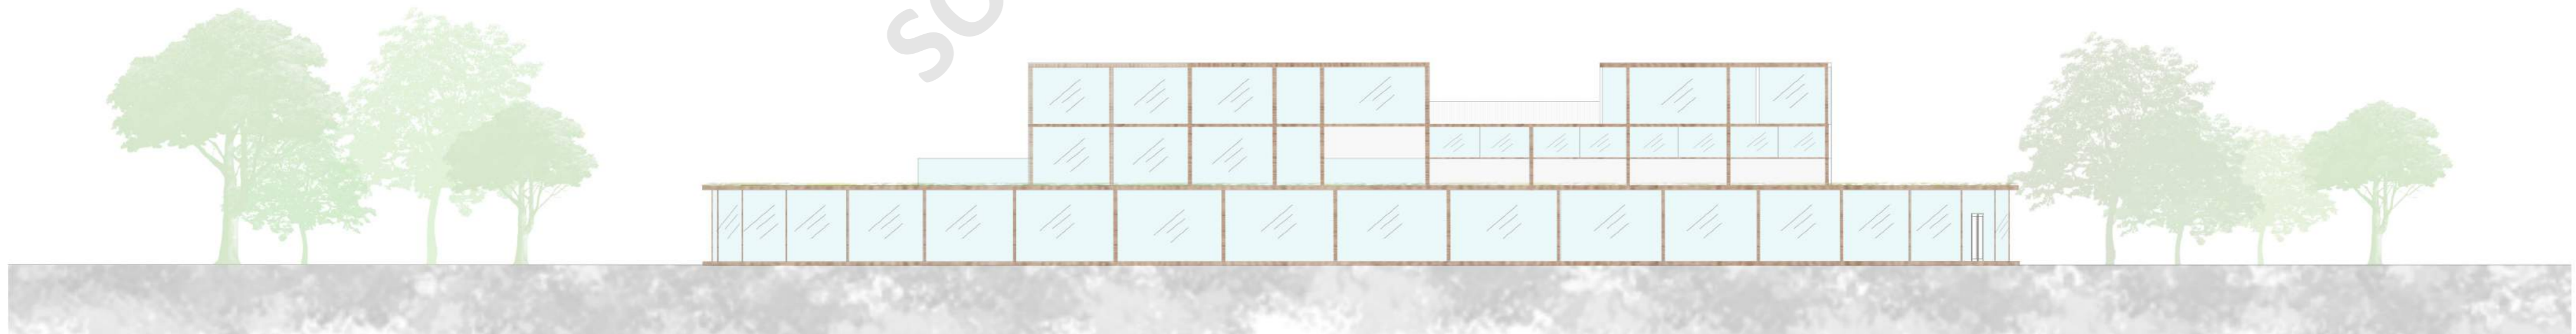


ELEVACION PONIENTE




ESCANTILLONES Y DETALLES CONSTRUCTIVOS

ESC 1:50


PILAR-LOSA

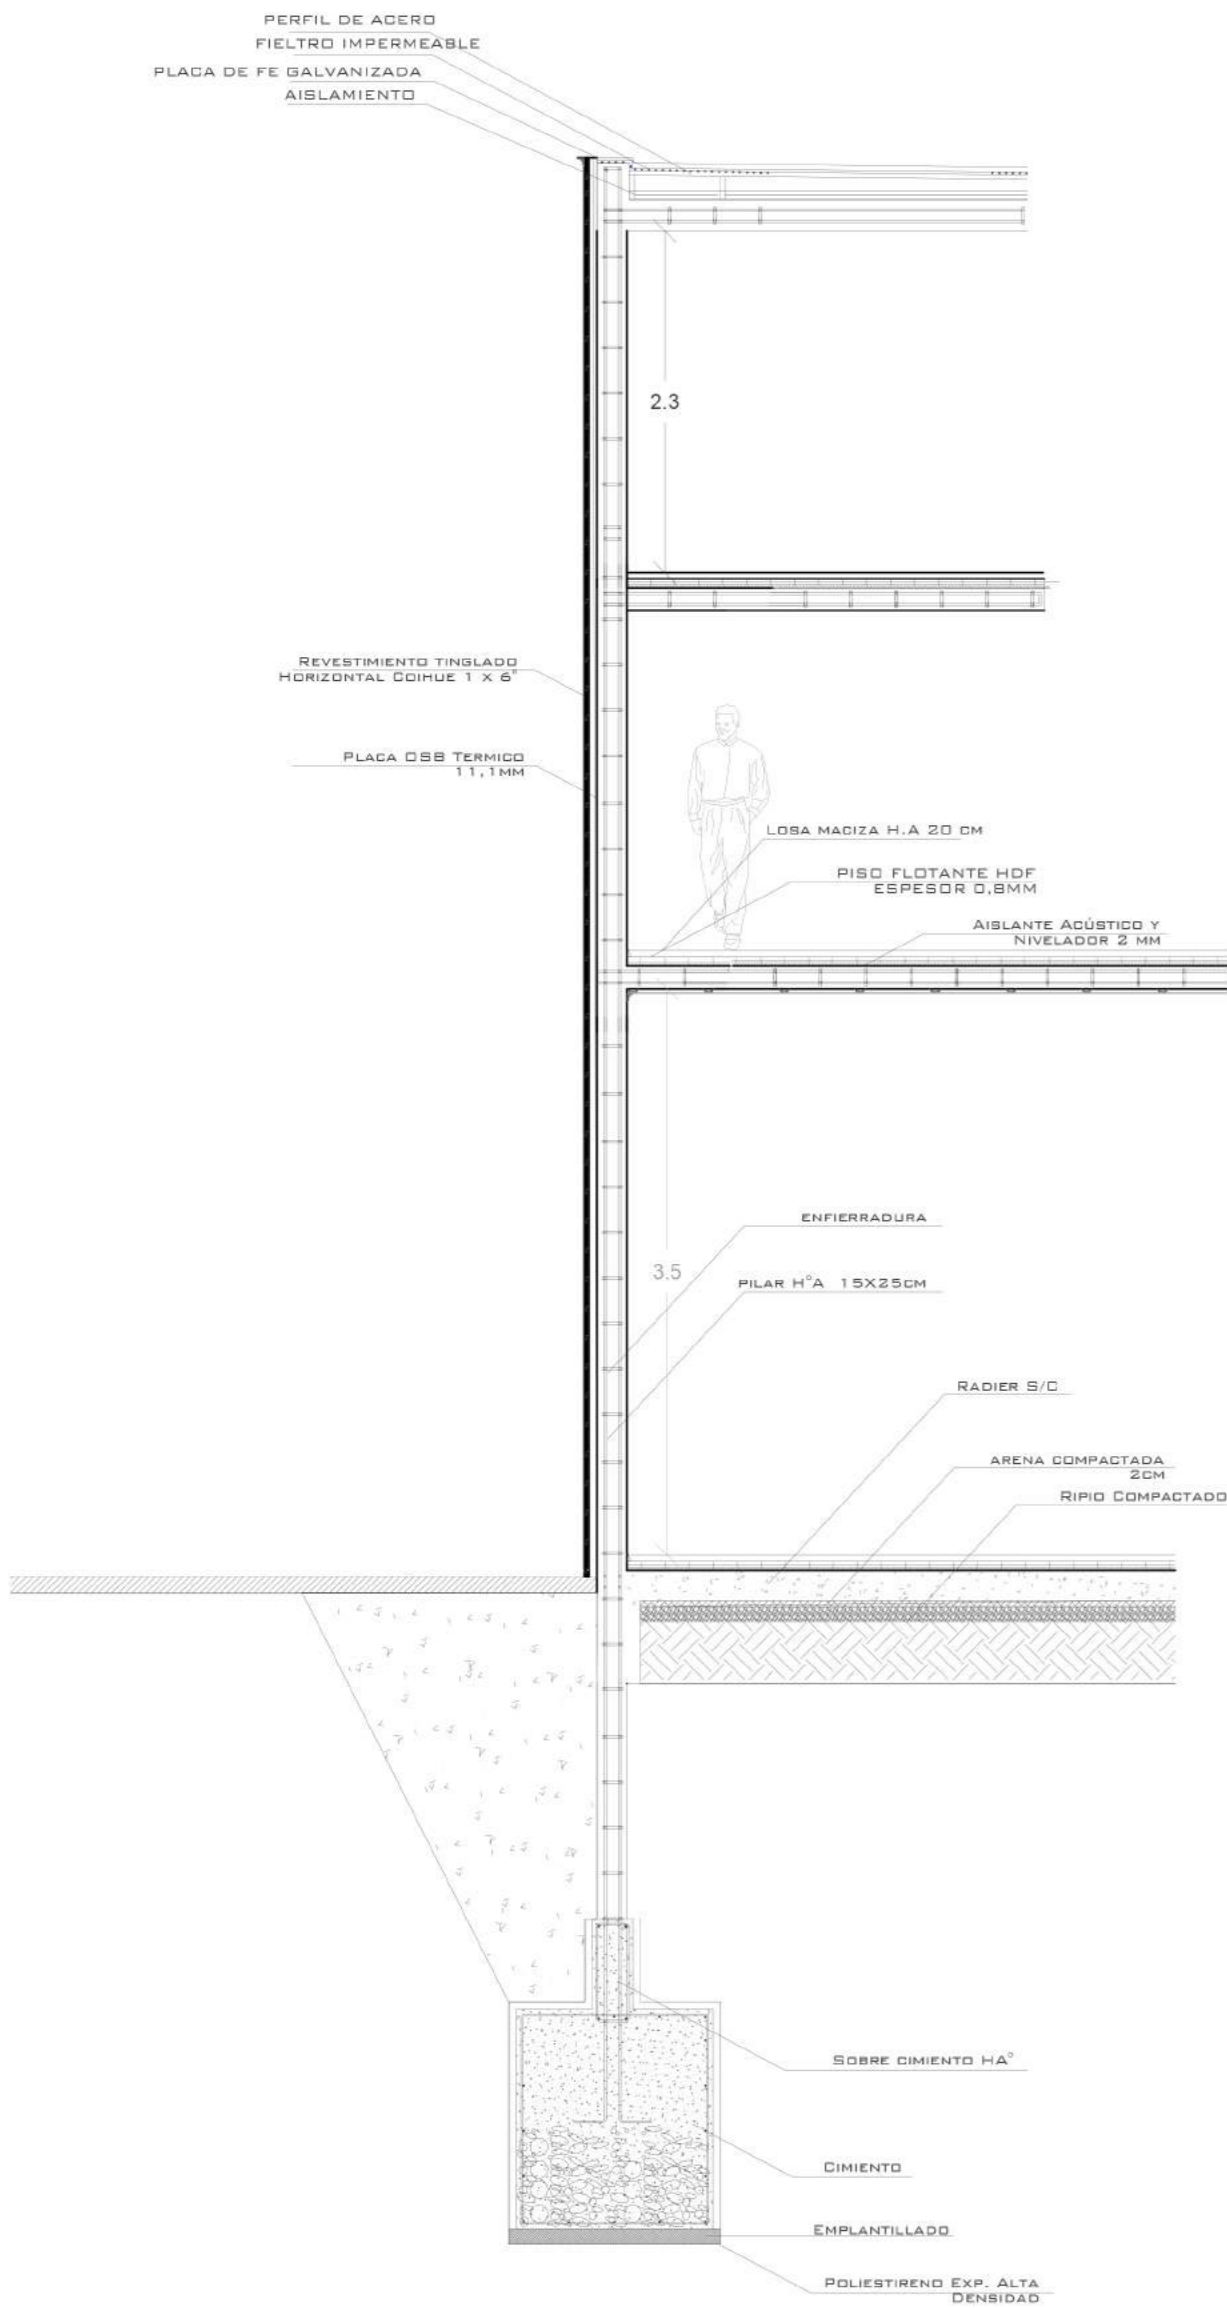


MURO VERDE- VENTANA

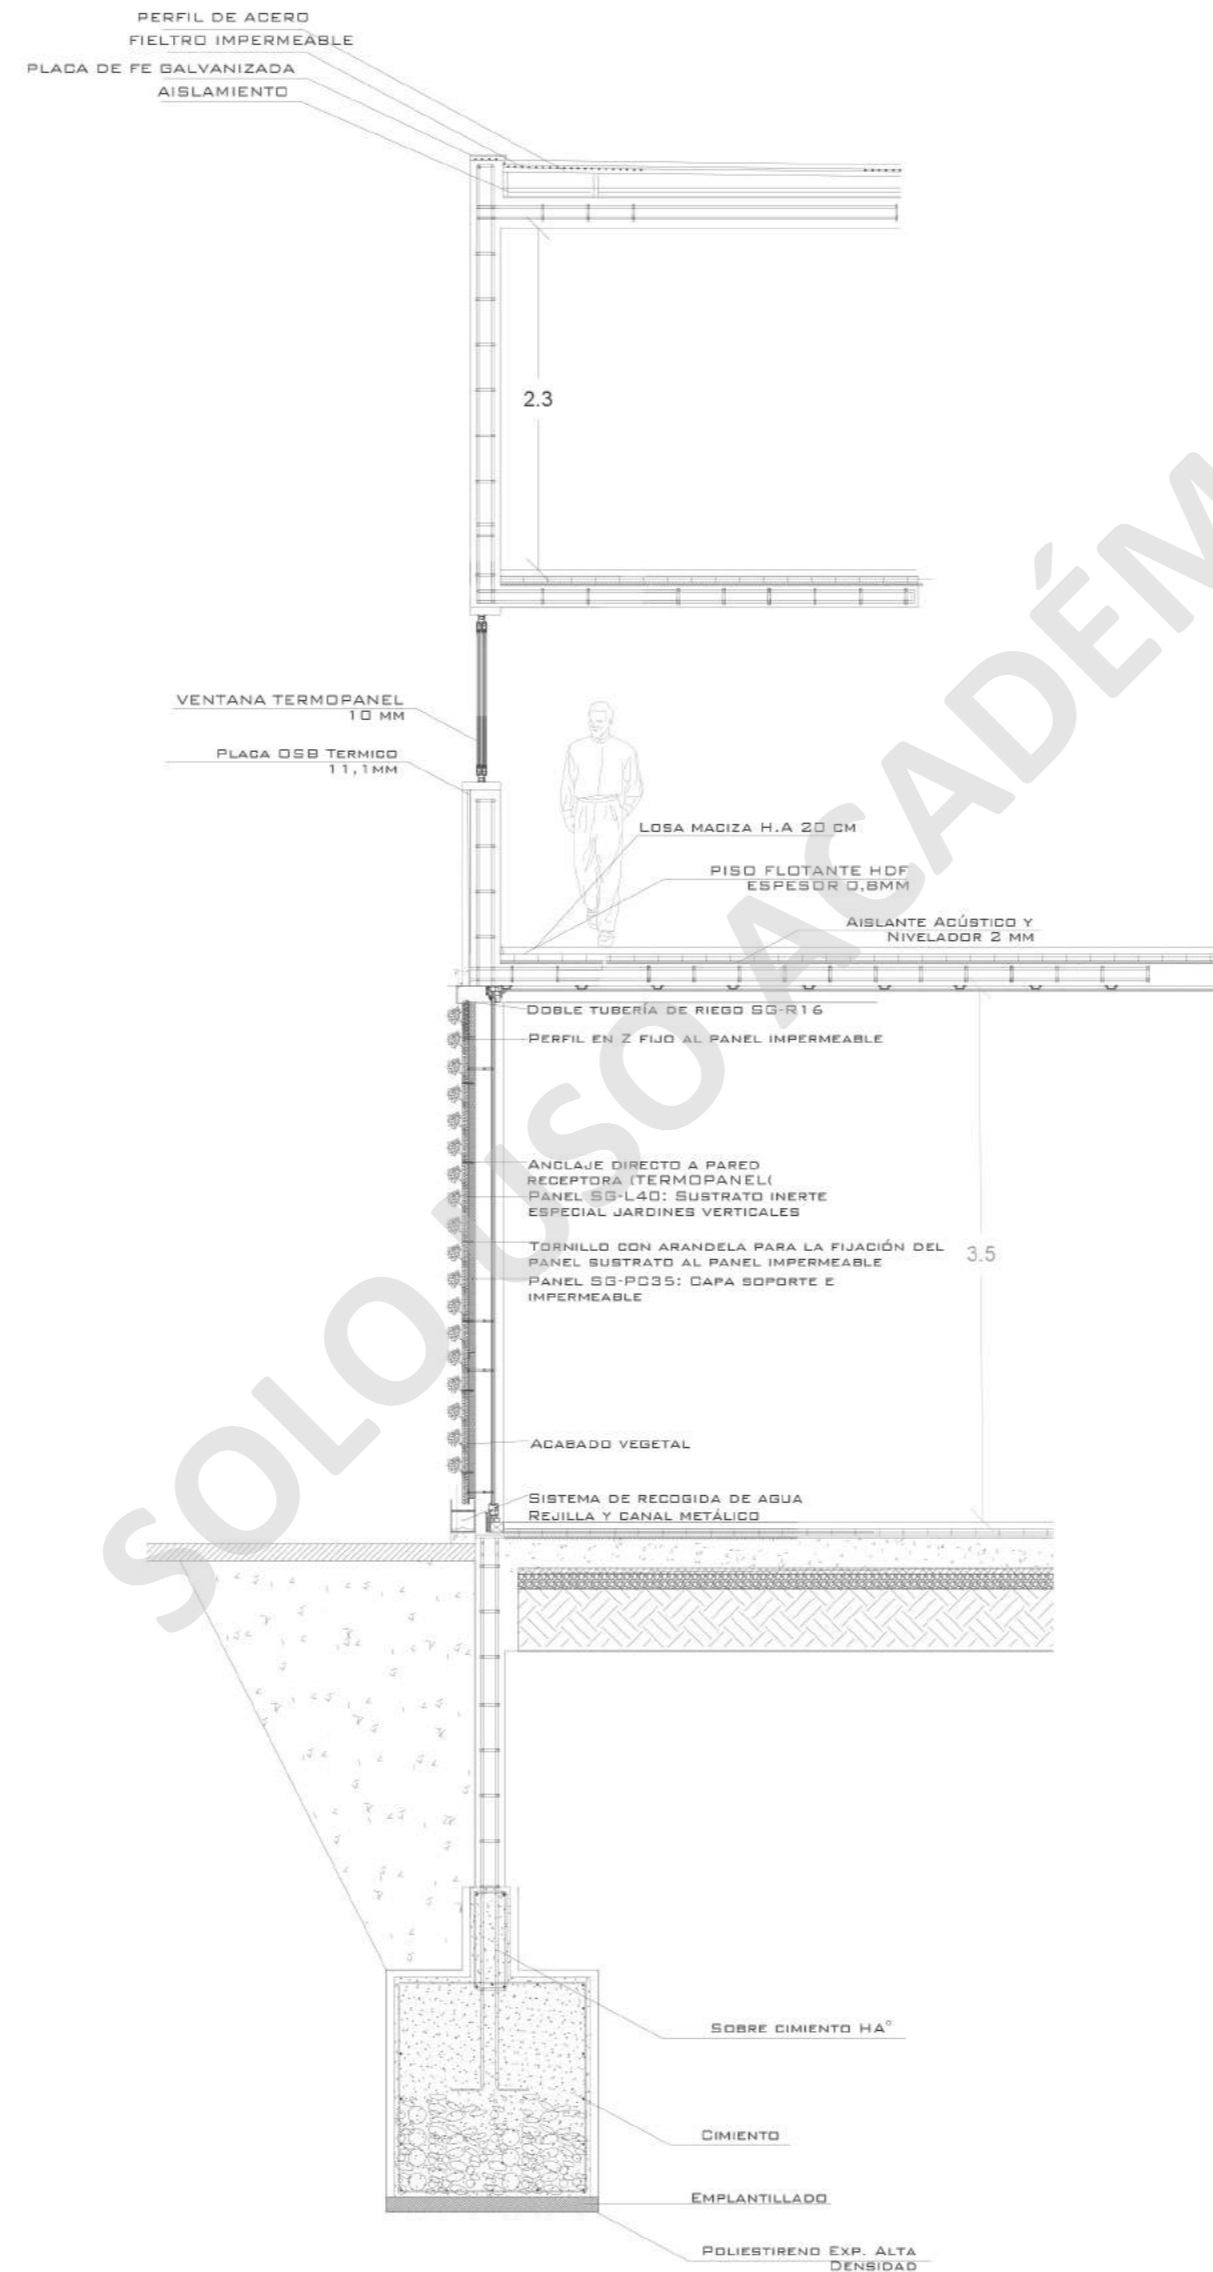


DETALLE 1

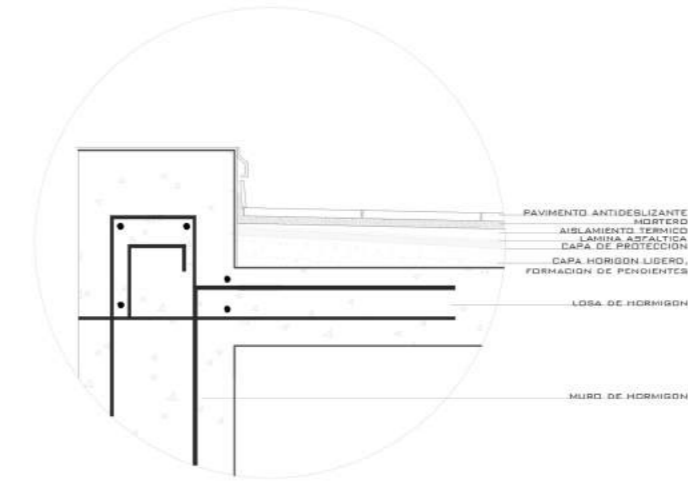

DETALLE 2

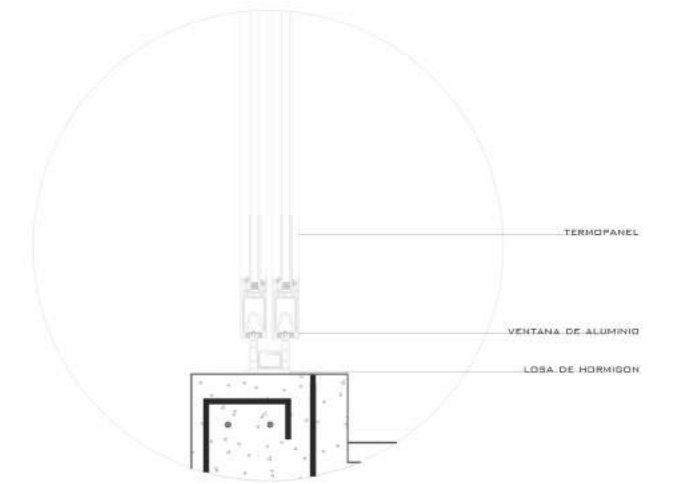

DETALLE 3

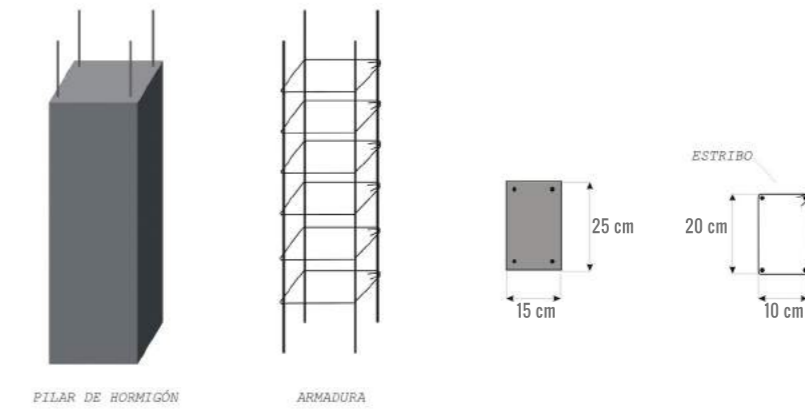

CUBIERTA VERDE

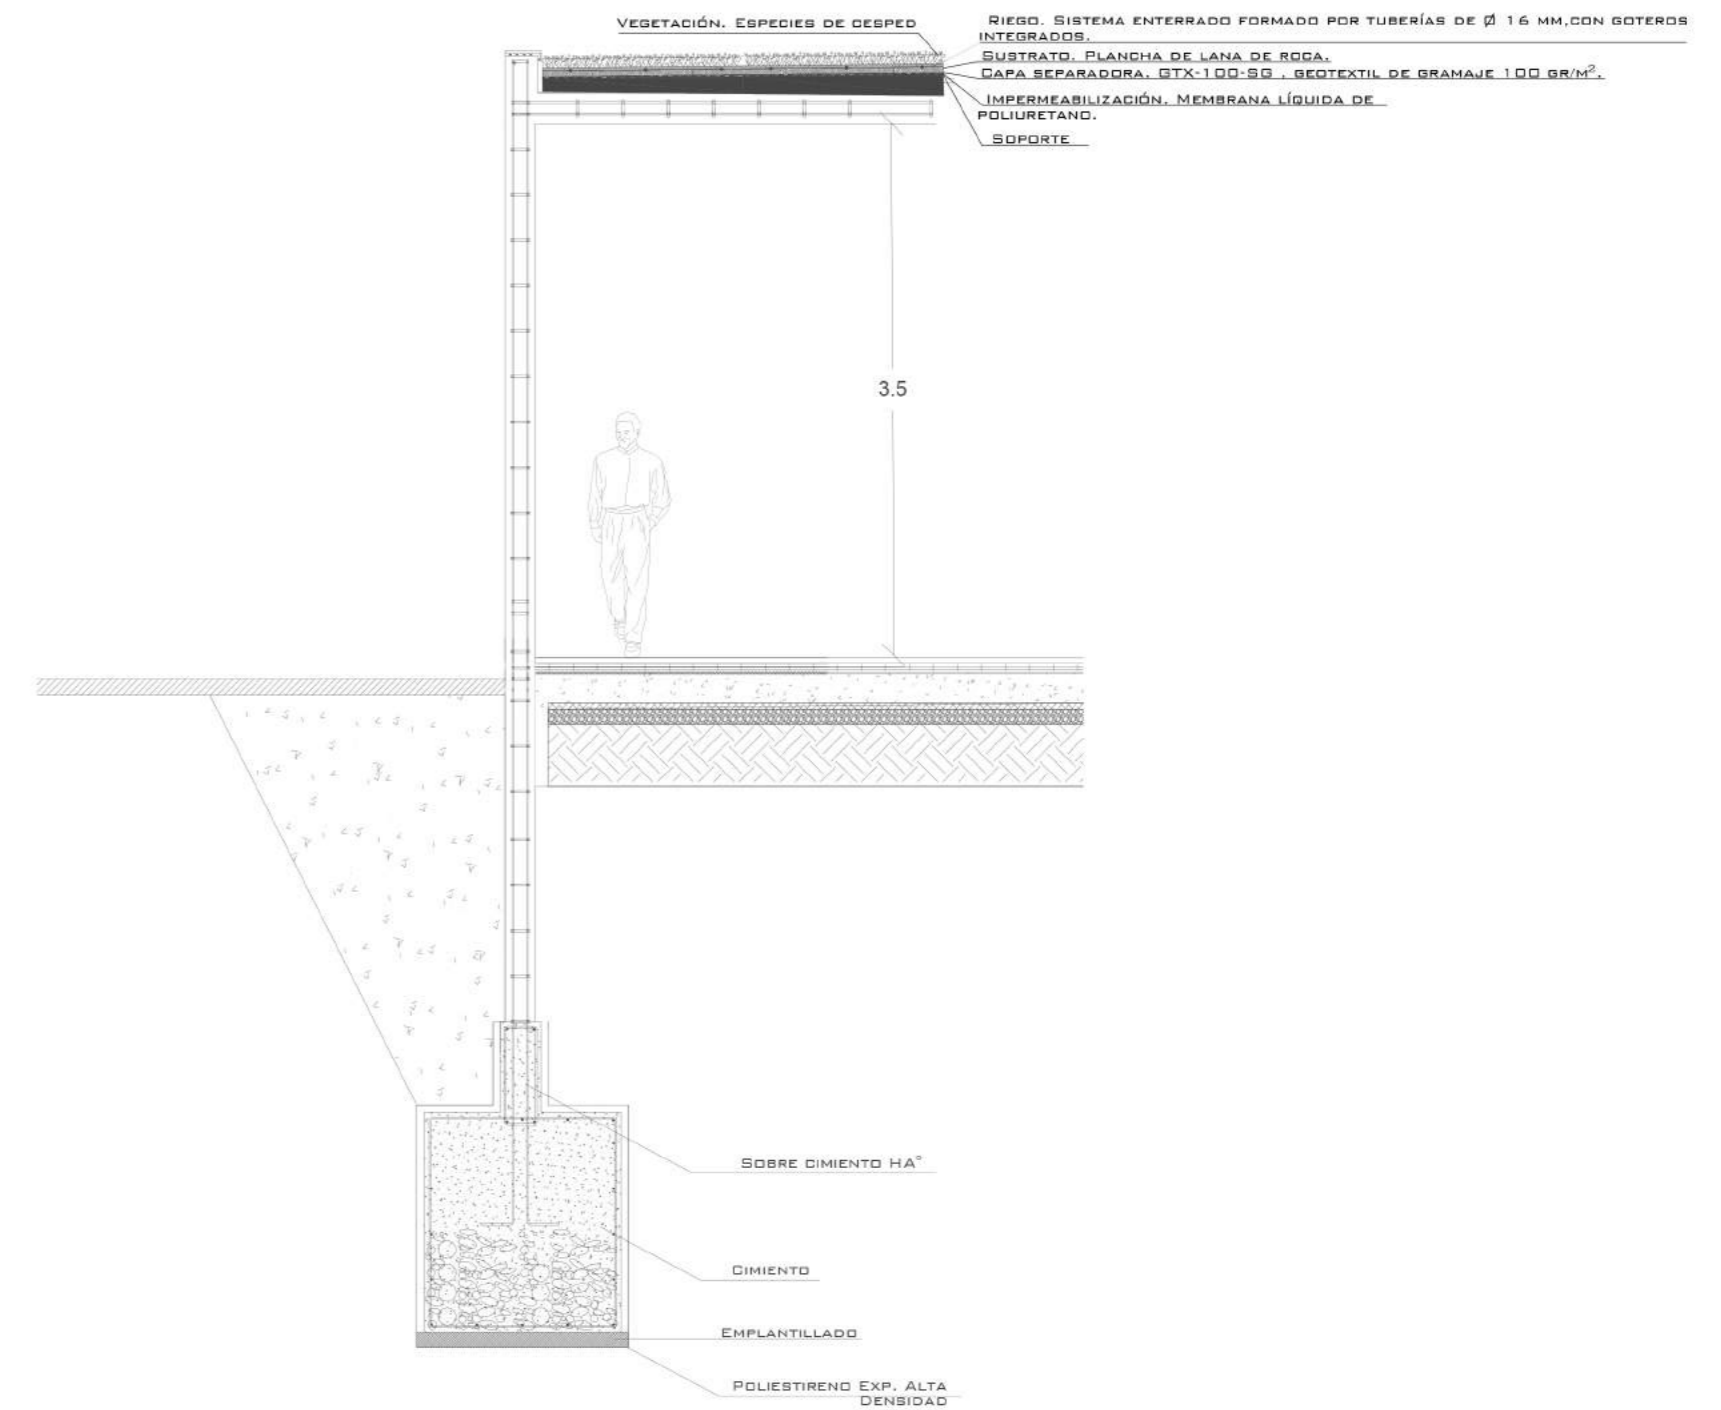


IMAGEN DE PROYECTO

