



CENTRO CÍVICO PANGUIPULLI

PLANTA CUBIERTA

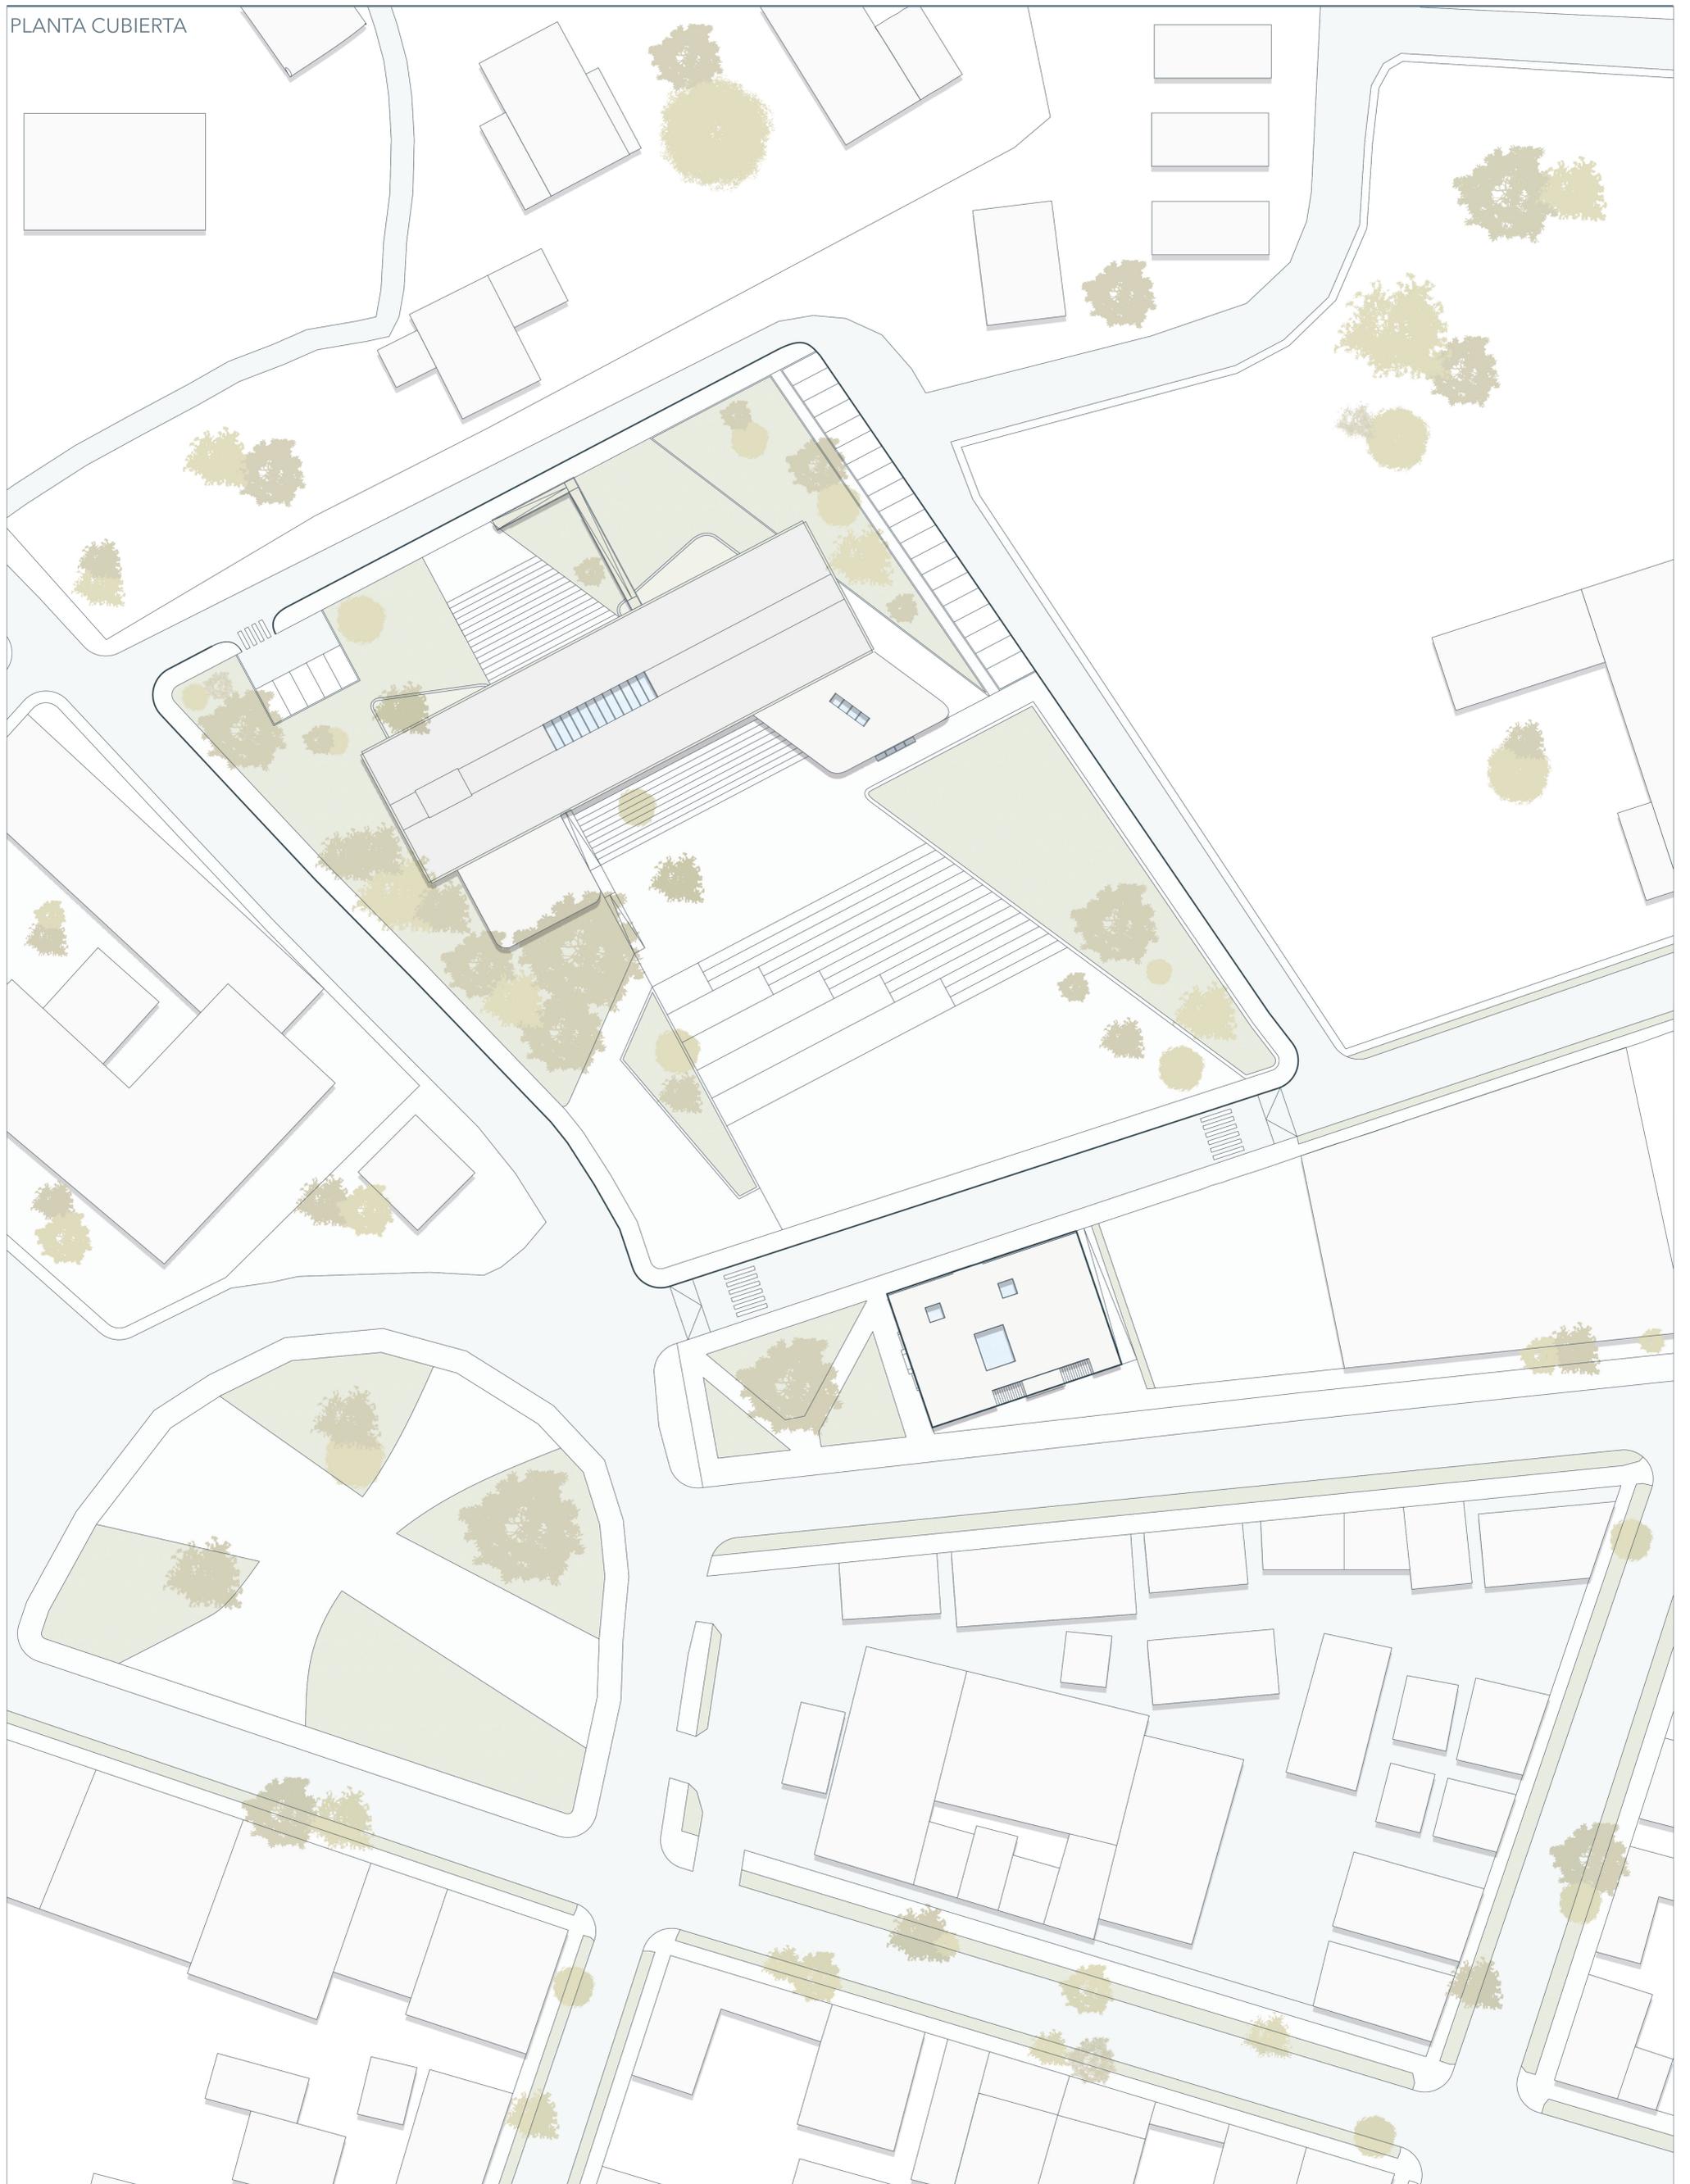

CENTRO CÍVICO PANGUIPULLI


PLANTA NIVEL ZÓCALO

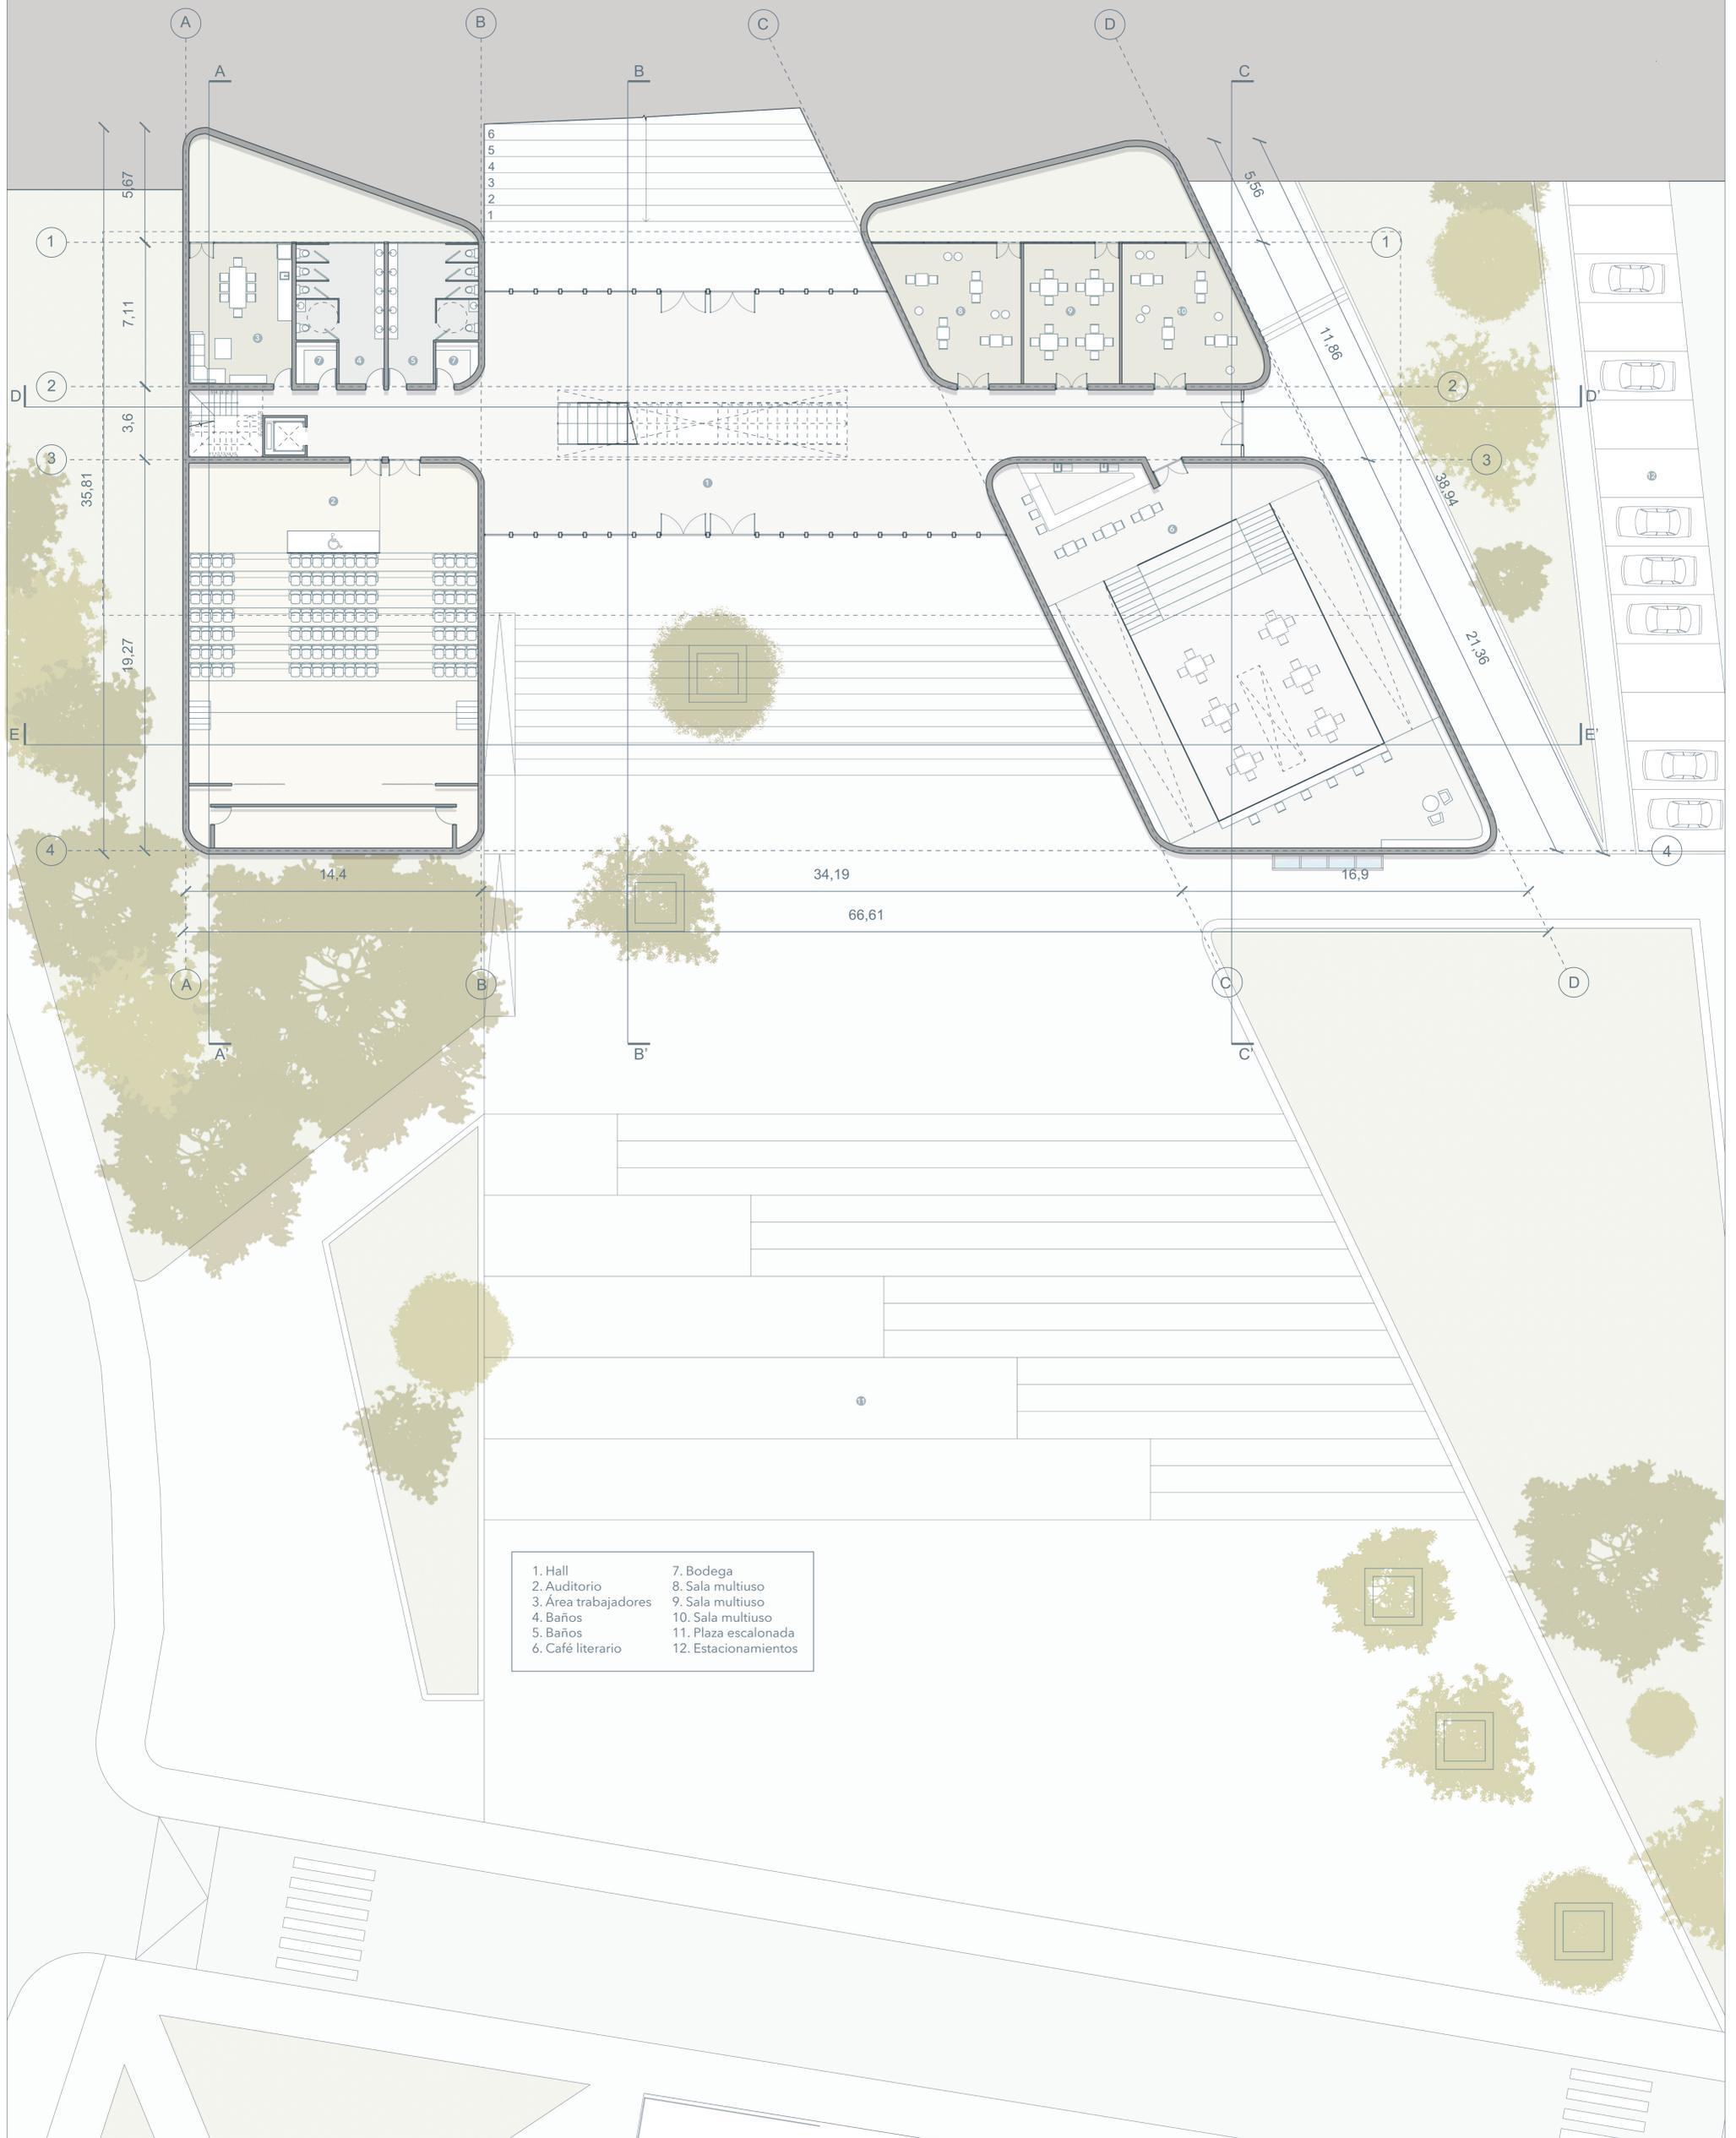

PLANTA NIVEL ZÓCALO
ESC 1/100

CENTRO CÍVICO PANGUIPULLI

PLANTA PRIMER NIVEL

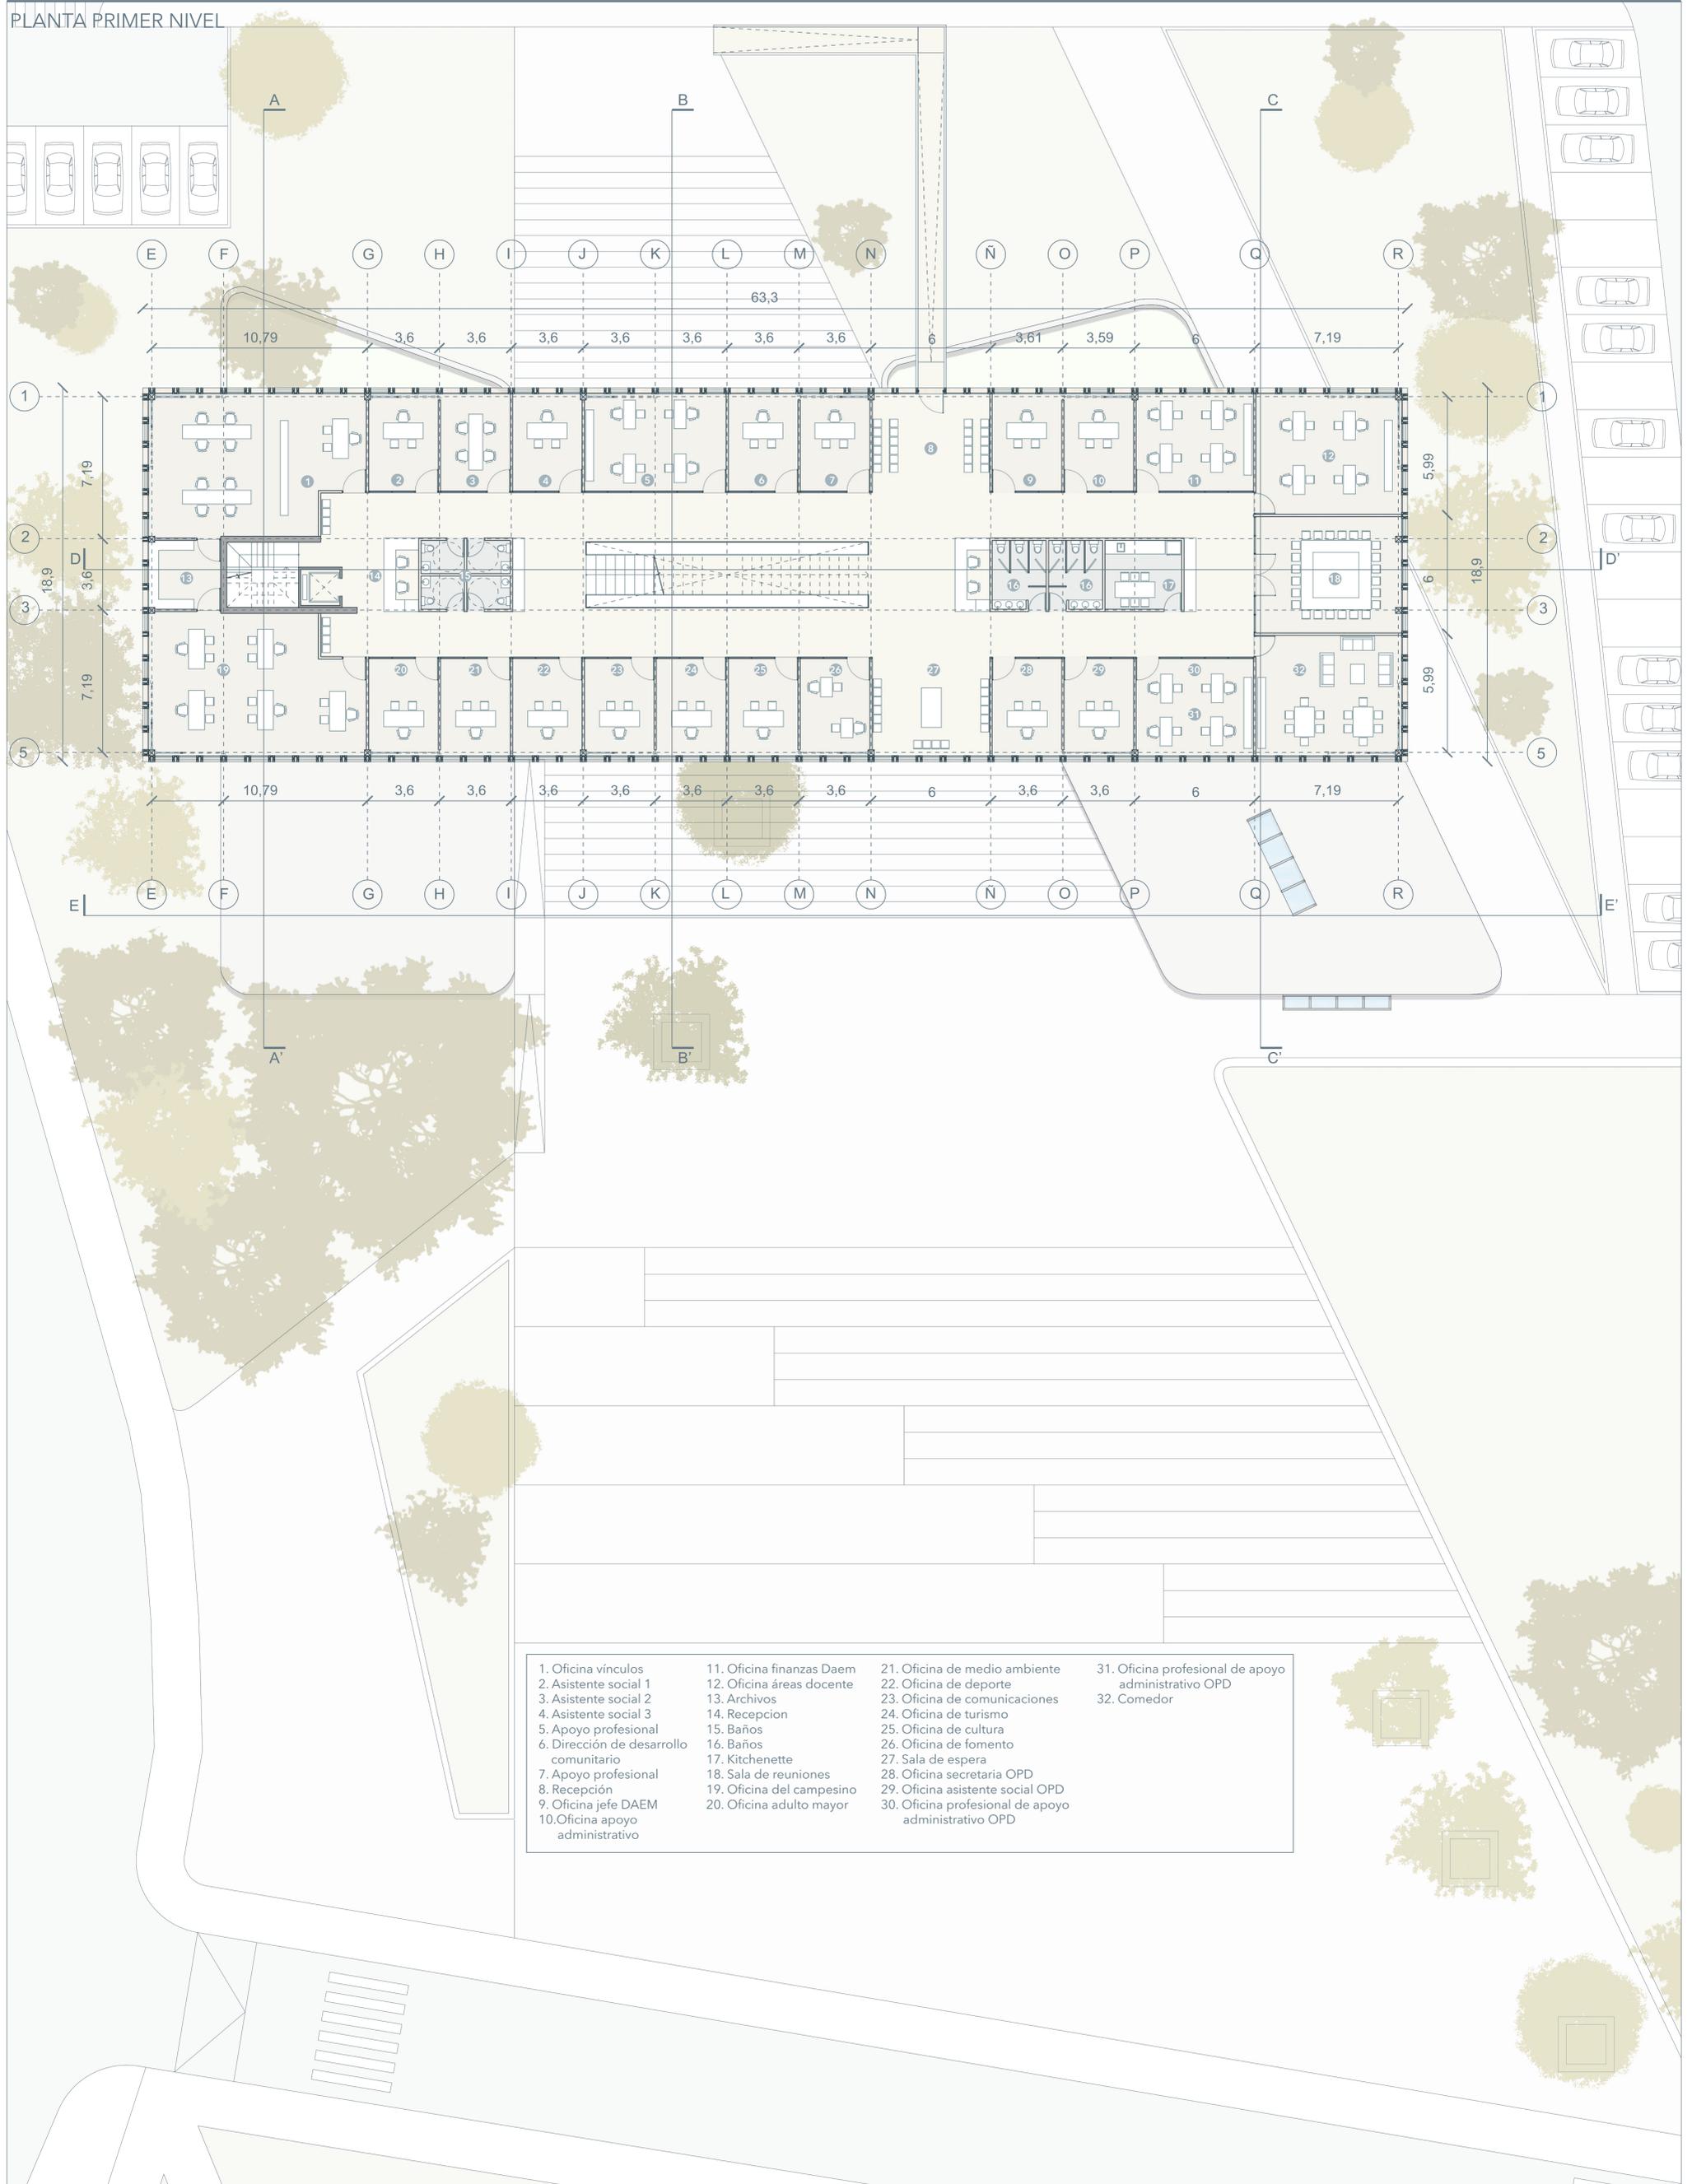

- | | | | |
|--|---------------------------|---|---|
| 1. Oficina vínculos | 11. Oficina finanzas Daem | 21. Oficina de medio ambiente | 31. Oficina profesional de apoyo administrativo OPD |
| 2. Asistente social 1 | 12. Oficina áreas docente | 22. Oficina de deporte | 32. Comedor |
| 3. Asistente social 2 | 13. Archivos | 23. Oficina de comunicaciones | |
| 4. Asistente social 3 | 14. Recepcion | 24. Oficina de turismo | |
| 5. Apoyo profesional | 15. Baños | 25. Oficina de cultura | |
| 6. Dirección de desarrollo comunitario | 16. Baños | 26. Oficina de fomento | |
| 7. Apoyo profesional | 17. Kitchenette | 27. Sala de espera | |
| 8. Recepción | 18. Sala de reuniones | 28. Oficina secretaria OPD | |
| 9. Oficina jefe DAEM | 19. Oficina del campesino | 29. Oficina asistente social OPD | |
| 10. Oficina apoyo administrativo | 20. Oficina adulto mayor | 30. Oficina profesional de apoyo administrativo OPD | |

CENTRO CÍVICO PANGUIPULLI



PLANTA SEGUNDO NIVEL



- | | | | |
|---------------------------------|---|----------------------------------|---------------------------|
| 1. Sala de audiencia | 11. Oficina informaciones | 21. Sala director de tránsito | 31. Oficina administrador |
| 2. Oficina Juez policía local | 12. Oficina secretaría comunal de planificación | 22. Sala licencia de conducir | 32. Jefe de gabinete |
| 3. Oficina inspección técnica | 13. Oficina planificación y diseño/ vivienda | 23. Oficina médico | 33. Oficina alcalde |
| 4. Oficina operaciones | 14. Archivos | 24. Oficina director de finanzas | |
| 5. Oficina informático | 15. Recepción | 25. Oficina tesoro municipal | |
| 6. Oficina director de control | 16. Baños | 26. Oficina de personal | |
| 7. Oficina fomento productivo | 17. Baños | 27. Oficina de adquisiciones | |
| 8. Sala de espera | 18. Kitchenette | 28. Sala de espera | |
| 9. Oficina secretario municipal | 19. Sala de reuniones | 29. Oficina asesor | |
| 10. Oficina de partes | 20. Sala pruebas | 30. Oficina relacionador | |


CENTRO CÍVICO PANGUIPULLI

CORTES

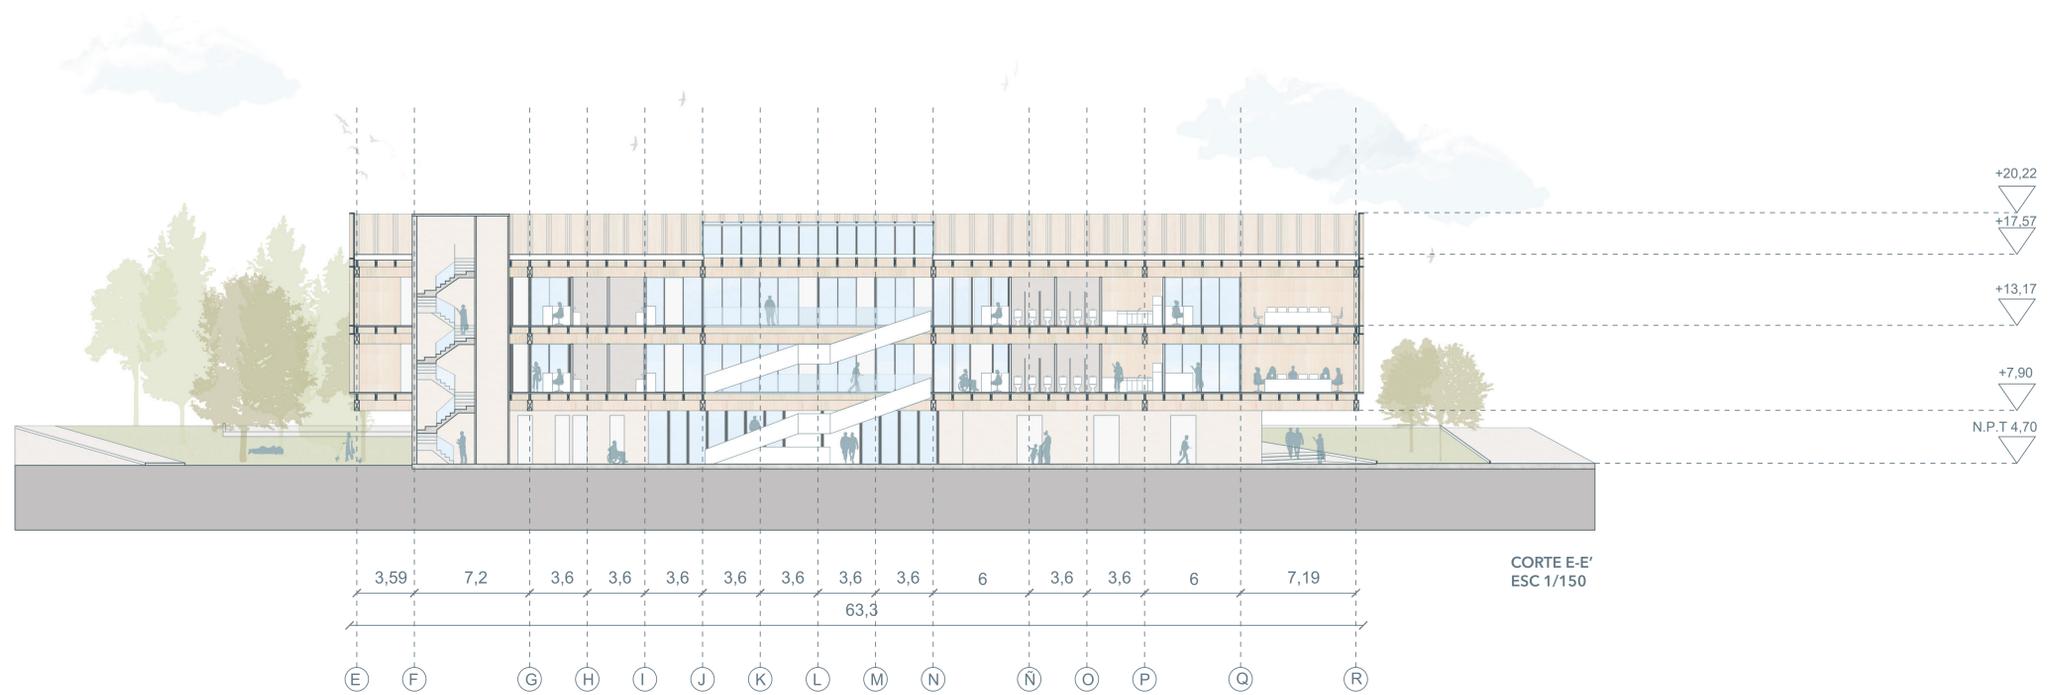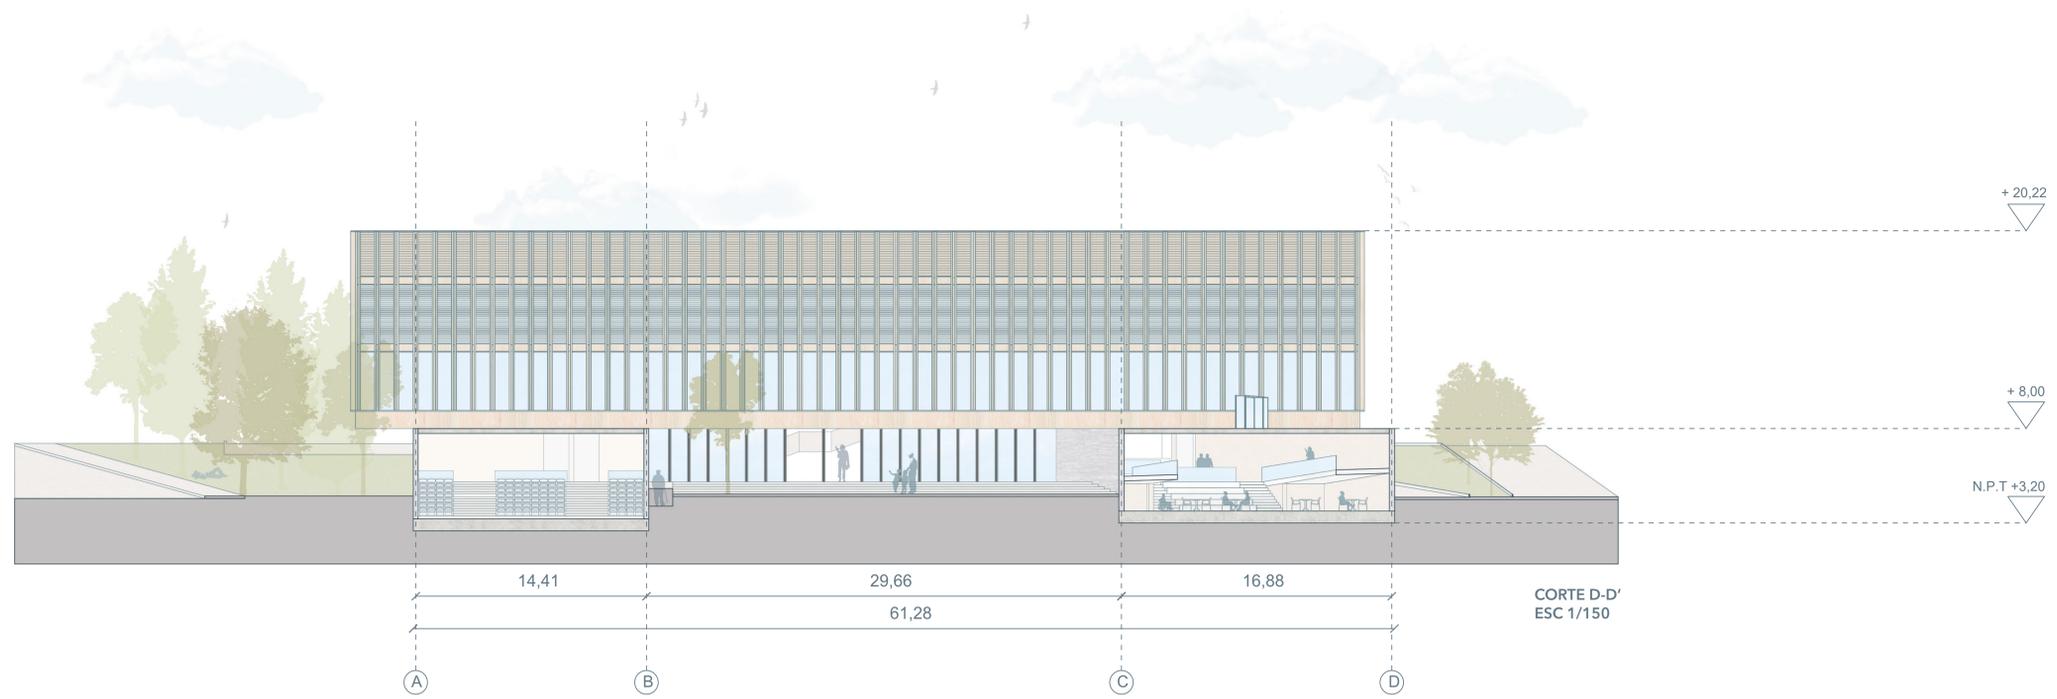


CENTRO CÍVICO PANGUIPULLI

CORTES

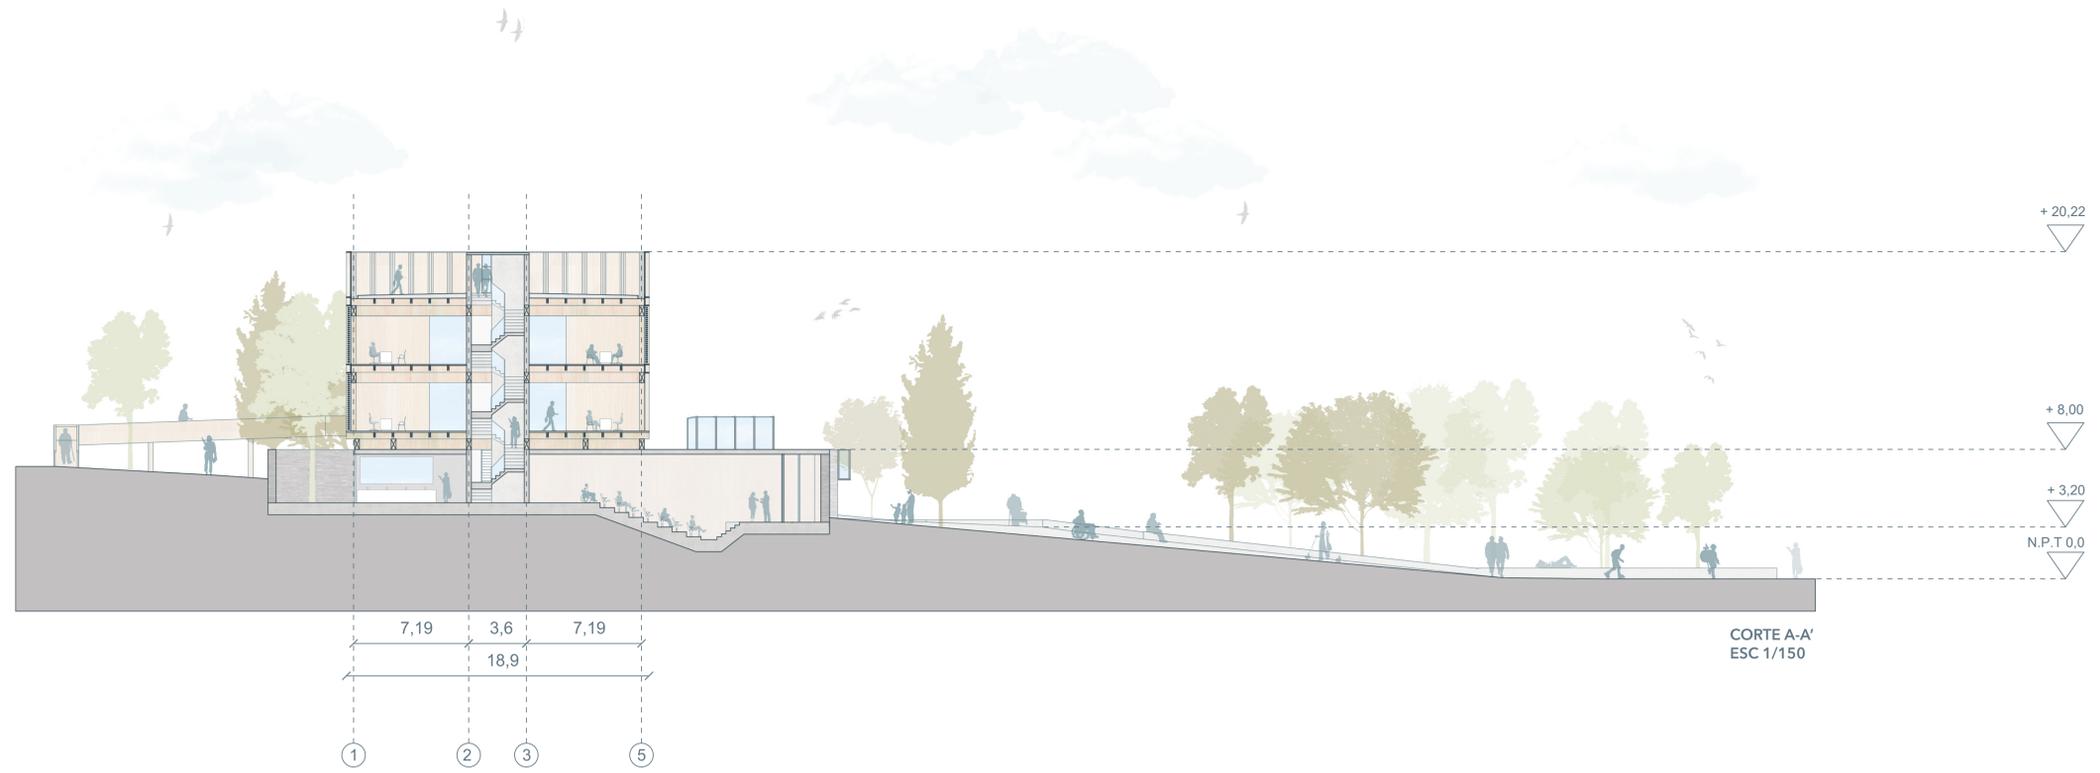

CENTRO CÍVICO PANGUIPULLI


CORTE GENERAL

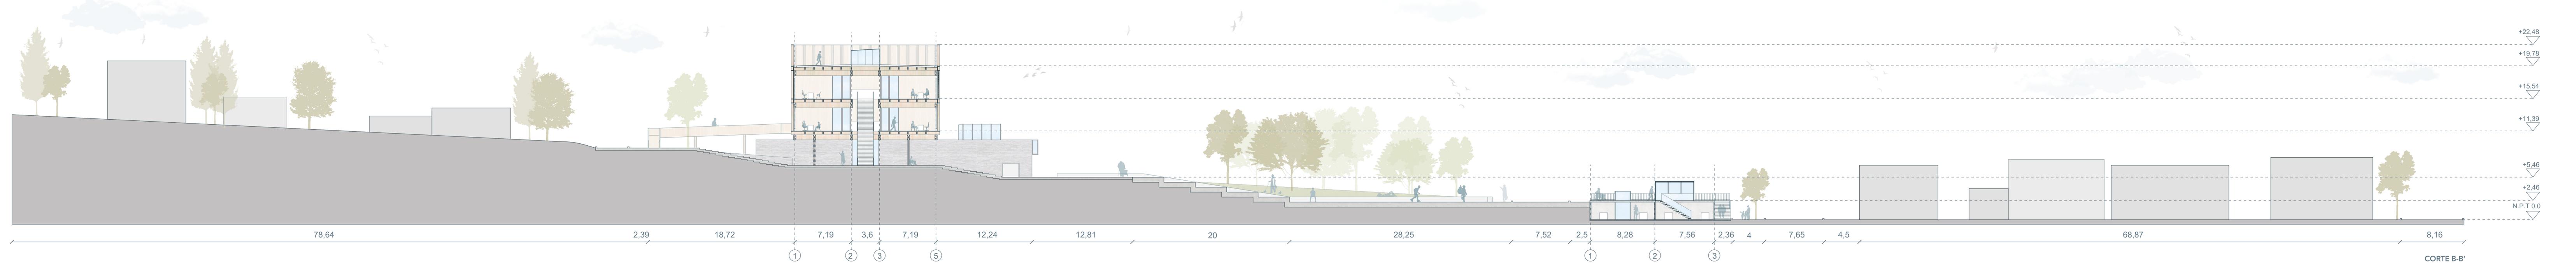

CORTE B-B'
ESC 1/150

CENTRO CÍVICO PANGUIPULLI

ELEVACIONES

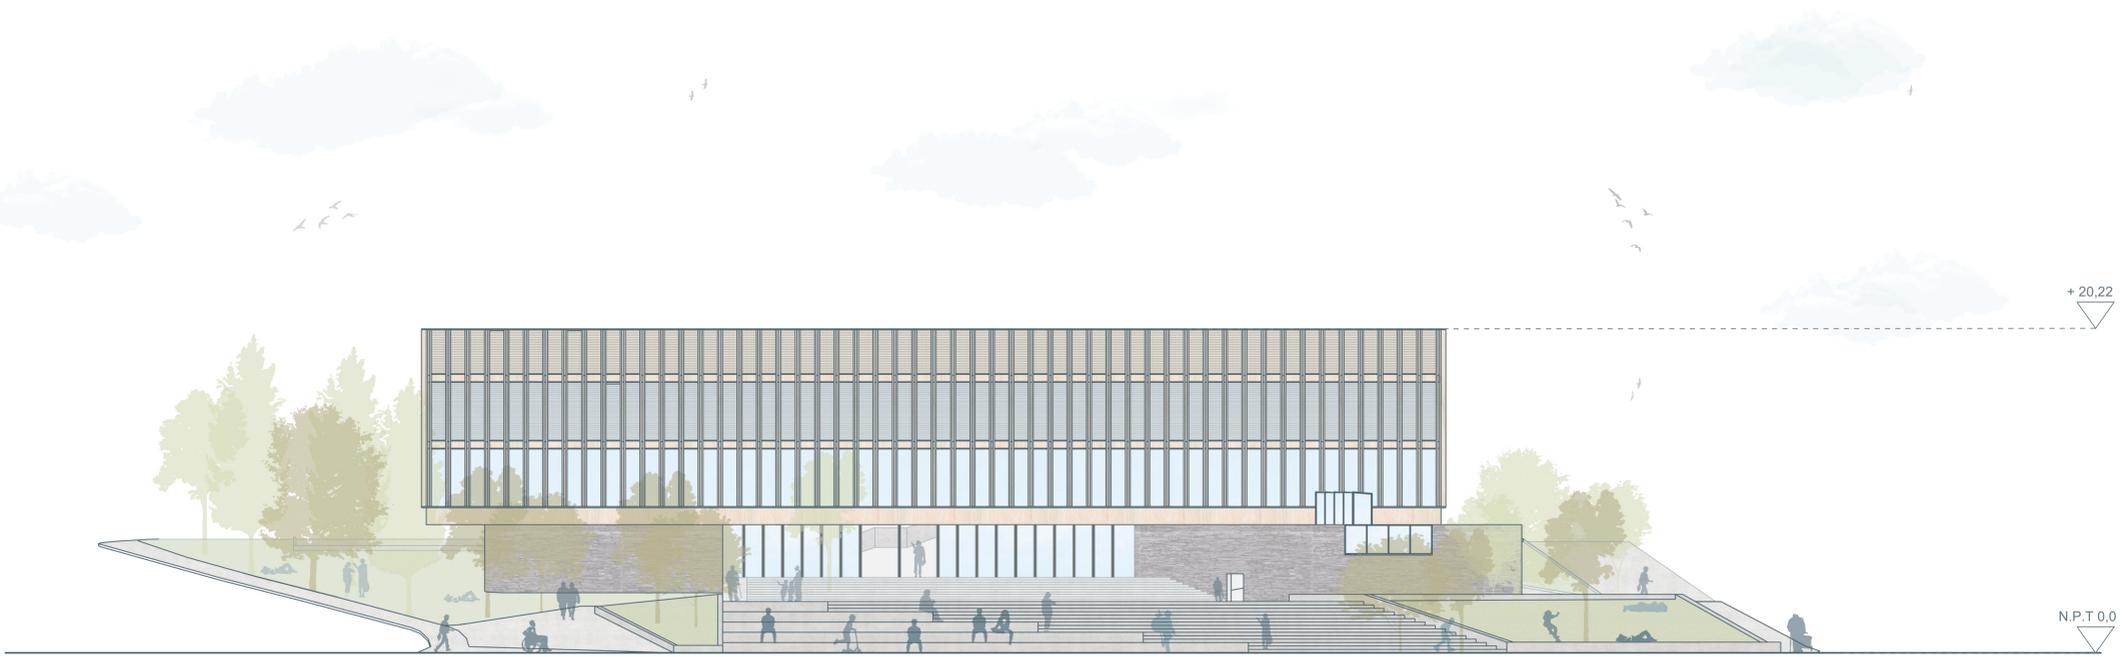

ELEVACIÓN SUR
ESC 1/150



ELEVACIÓN NORTE
ESC 1/150





ELEVACIÓN OESTE
ESC 1/150




ELEVACIÓN ESTE
ESC 1/150

CENTRO CÍVICO PANGUIPULLI

EDIFICIO CONMEMORATIVO

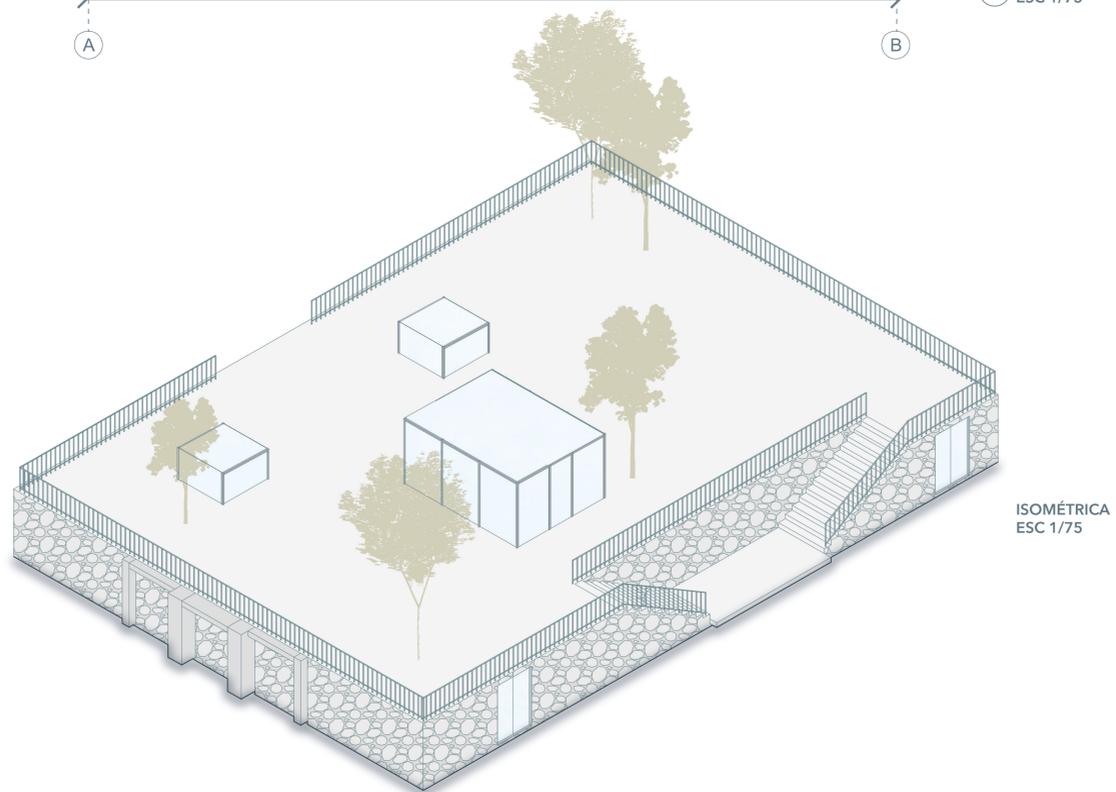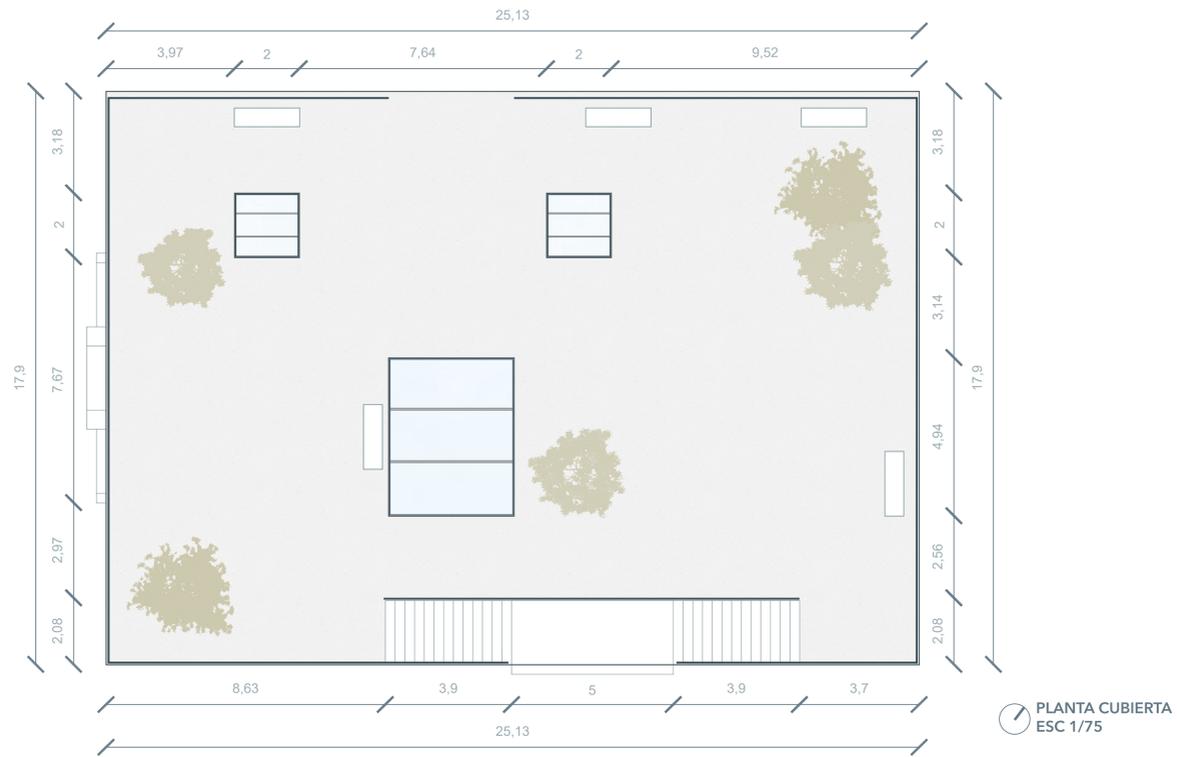

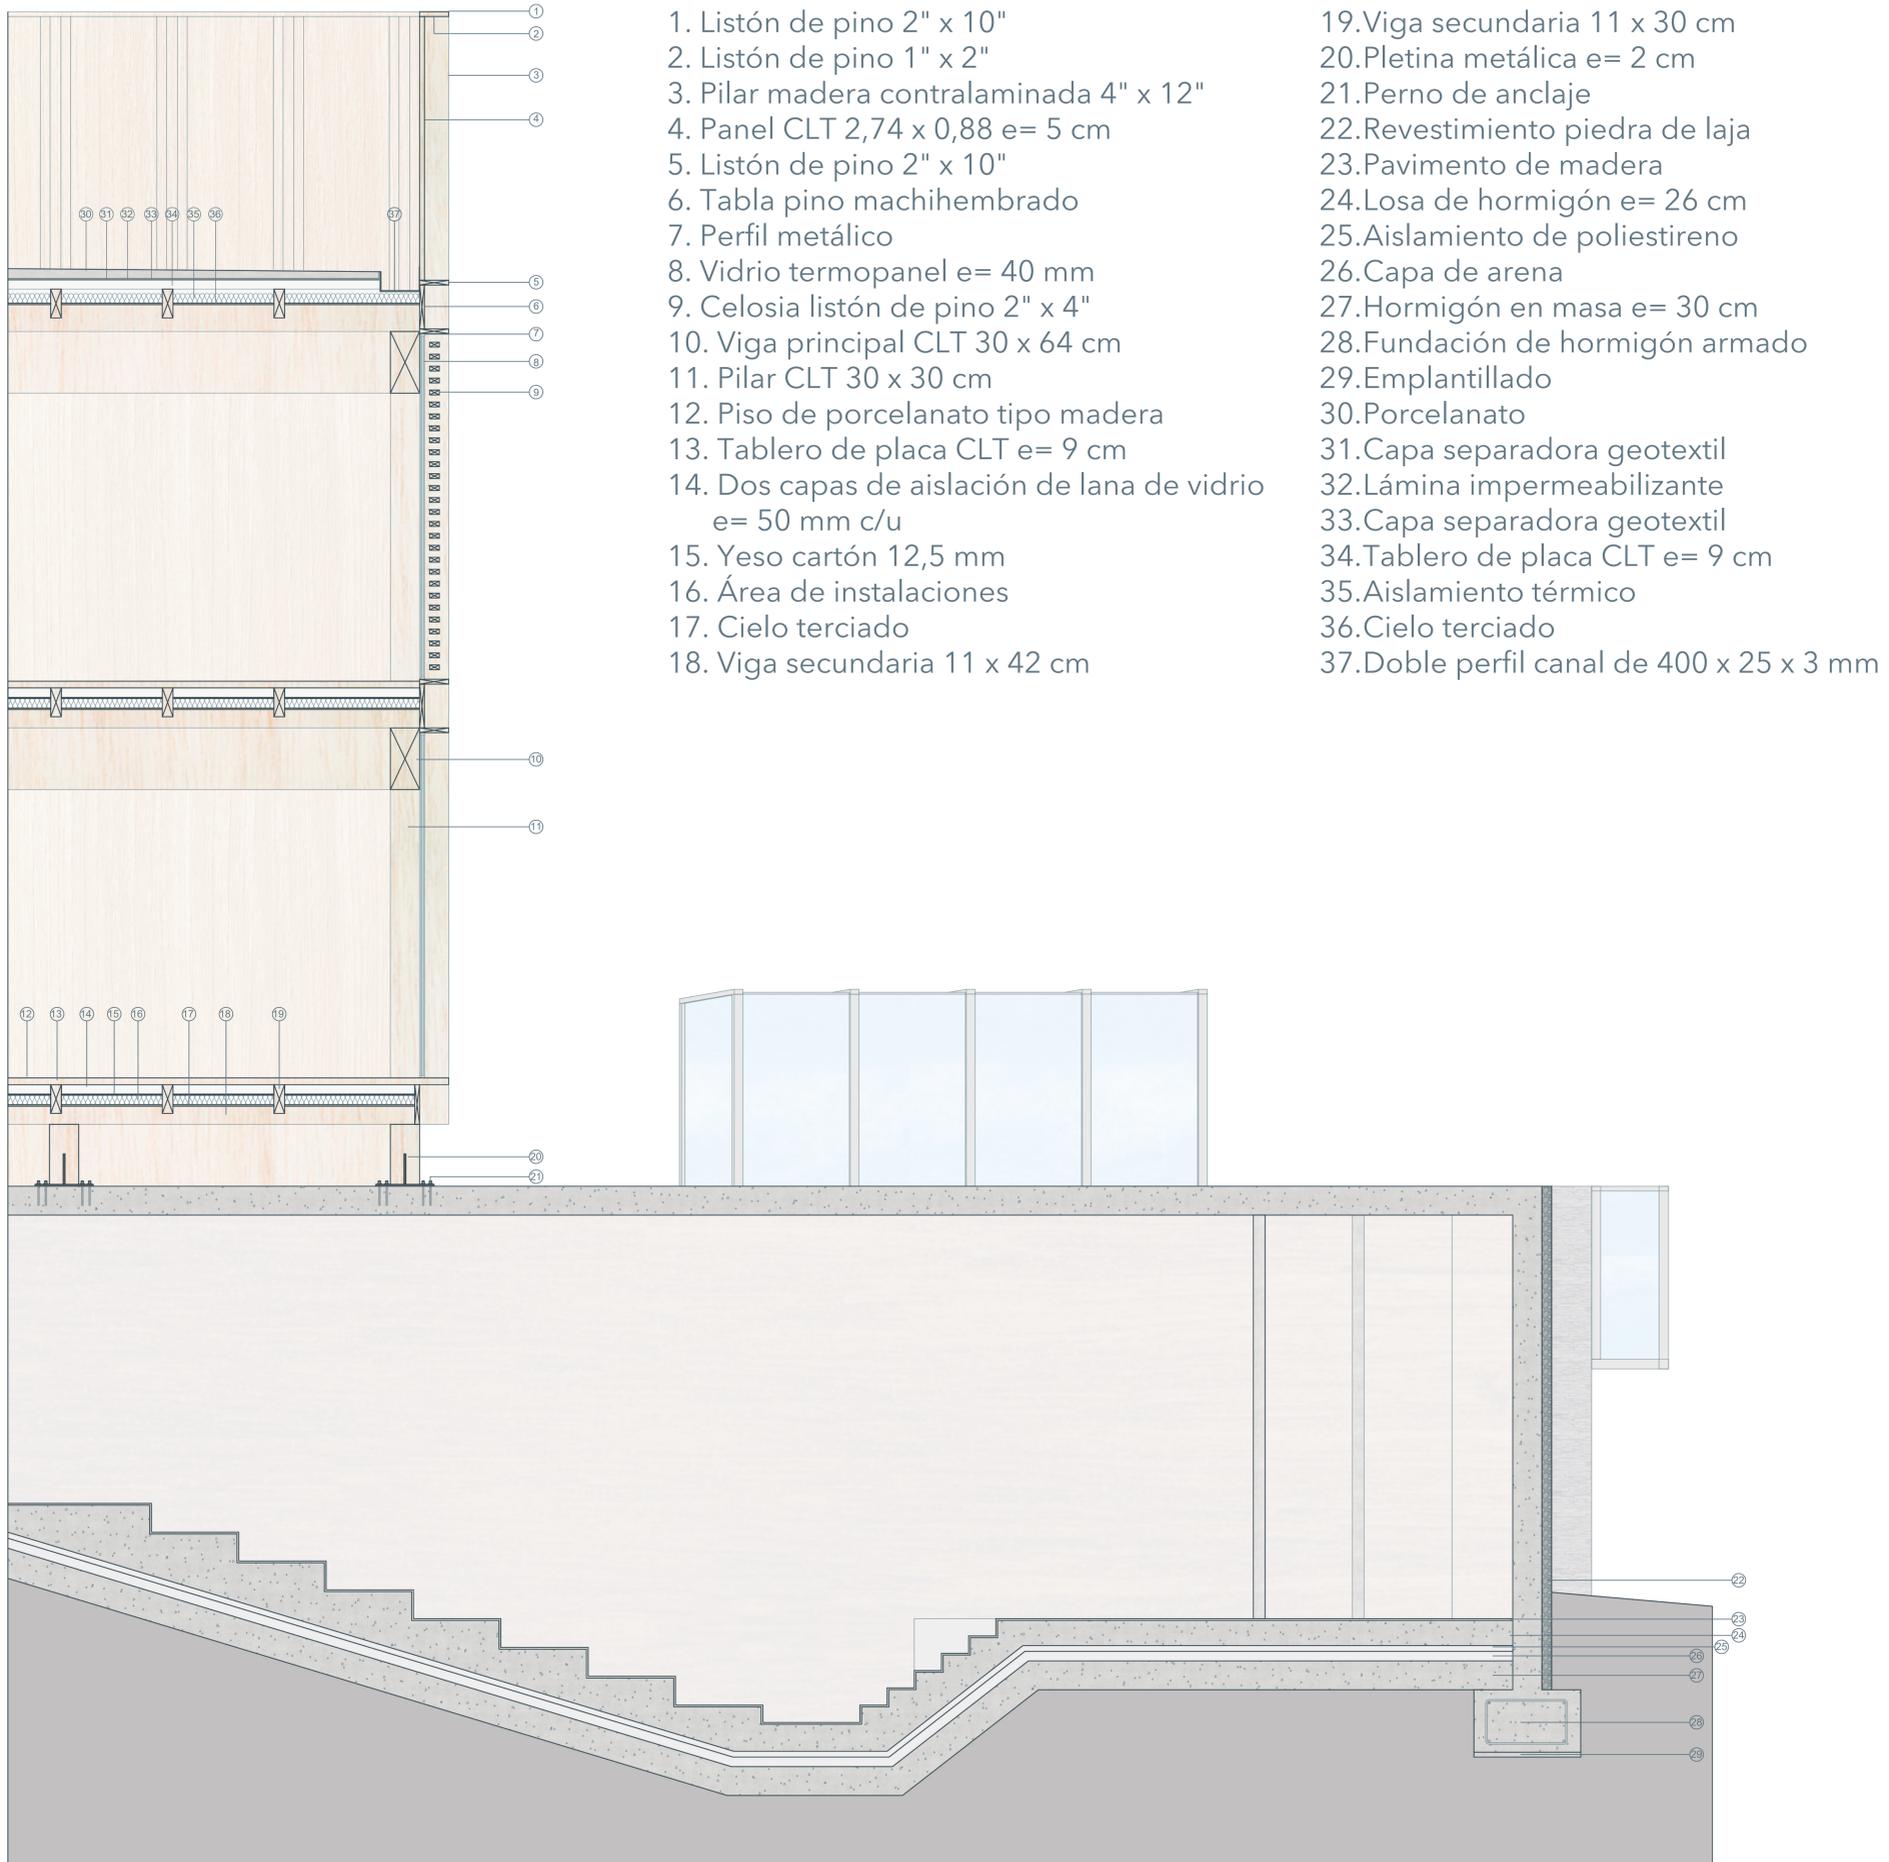


- 1. Listón de pino 2" x 10"
- 2. Listón de pino 1" x 2"
- 3. Pilar madera contralaminada 4" x 12"
- 4. Panel CLT 2,74 x 0,88 e= 5 cm
- 5. Listón de pino 2" x 10"
- 6. Tabla pino machihembrado
- 7. Perfil metálico
- 8. Vidrio termopanel e= 40 mm
- 9. Celosía listón de pino 2" x 4"
- 10. Viga principal CLT 30 x 64 cm
- 11. Pilar CLT 30 x 30 cm
- 12. Piso de porcelanato tipo madera
- 13. Tablero de placa CLT e= 9 cm
- 14. Dos capas de aislación de lana de vidrio e= 50 mm c/u
- 15. Yeso cartón 12,5 mm
- 16. Área de instalaciones
- 17. Cielo terciado
- 18. Viga secundaria 11 x 42 cm
- 19. Viga secundaria 11 x 30 cm
- 20. Pletina metálica e= 2 cm
- 21. Perno de anclaje
- 22. Revestimiento piedra de laja
- 23. Pavimento de madera
- 24. Losa de hormigón e= 26 cm
- 25. Aislamiento de poliestireno
- 26. Capa de arena
- 27. Hormigón en masa e= 30 cm
- 28. Fundación de hormigón armado
- 29. Emplantillado
- 30. Porcelanato
- 31. Capa separadora geotextil
- 32. Lámina impermeabilizante
- 33. Capa separadora geotextil
- 34. Tablero de placa CLT e= 9 cm
- 35. Aislamiento térmico
- 36. Cielo terciado
- 37. Doble perfil canal de 400 x 25 x 3 mm

ESCANTILLÓN
ESC 1/25

CENTRO CÍVICO PANGUIPULLI

ISOMÉTRICA EXPLOTADA

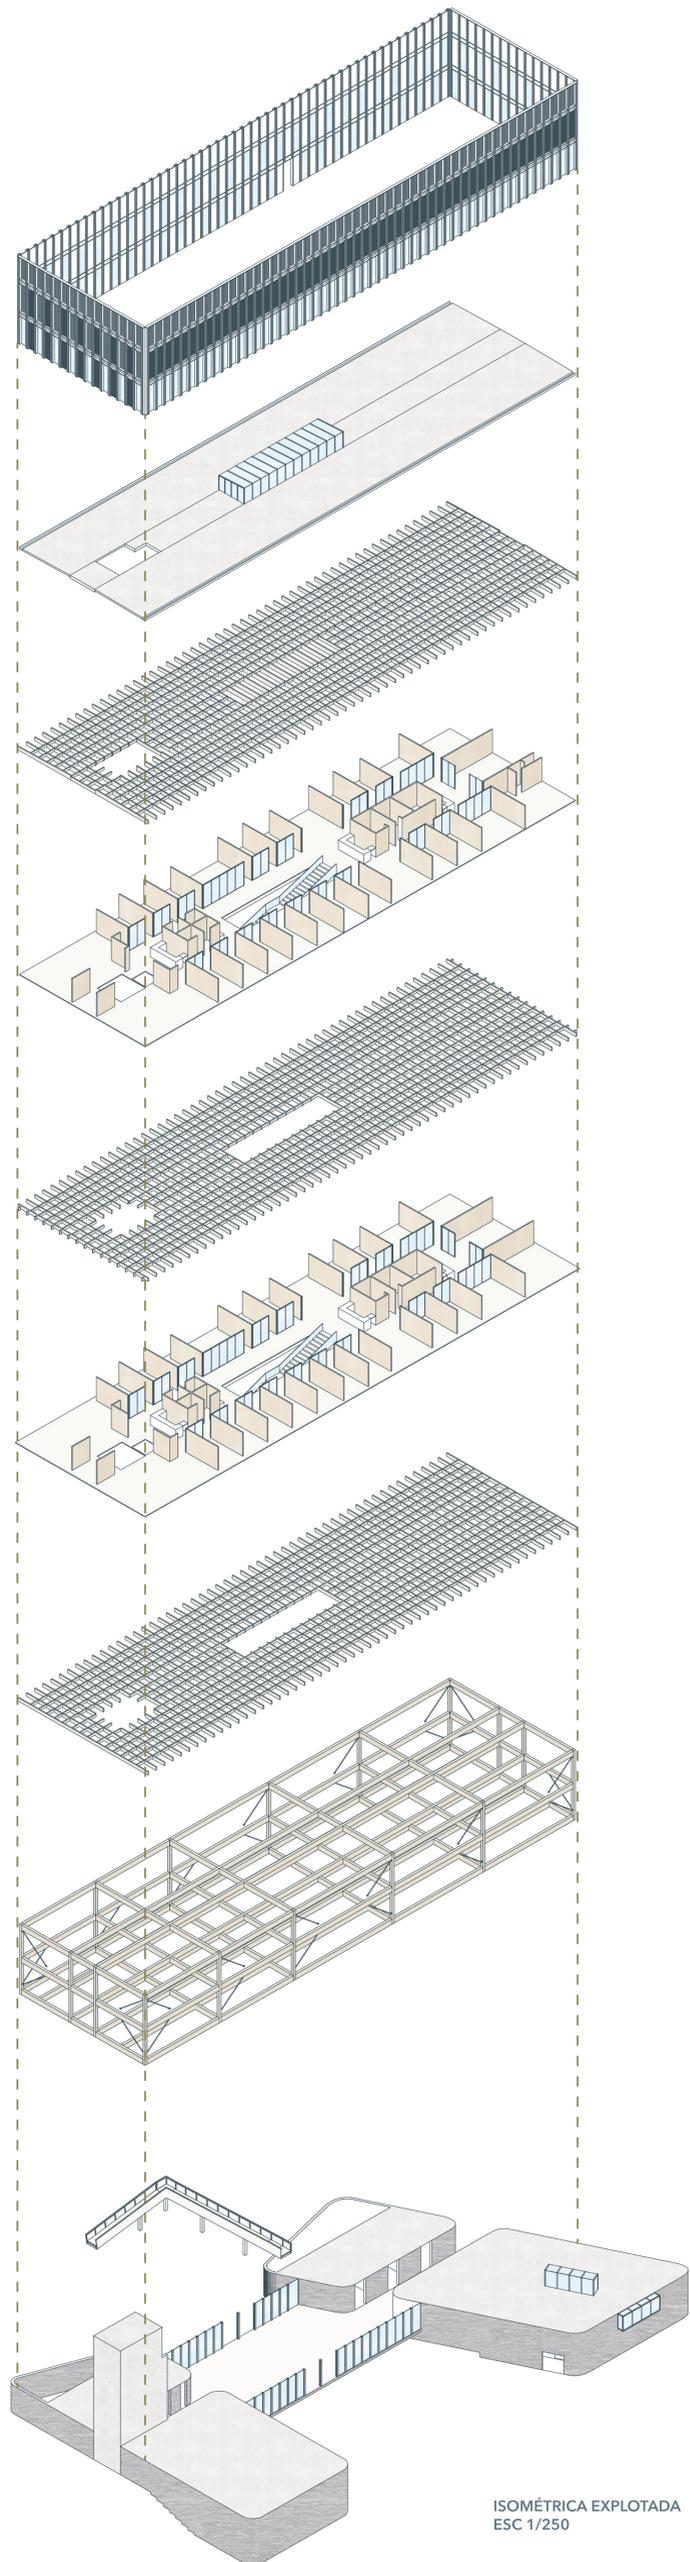

- FACHADA CELOSIA
- CUBIERTA HABITABLE
- ENVIGADO CUBIERTA
- SEGUNDO NIVEL DE OFICINAS
- ENVIGADO DE PISO
- PRIMER NIVEL DE OFICINAS
- ENVIGADO DE PISO
- ESTRUCTURA PRINCIPAL
- NIVEL ZÓCALOS

ISOMÉTRICA EXPLOTADA
ESC 1/250