



PLANTA ARQUITECTURA NIVEL CENTRO  
ESC. 1:100



PLANTA ARQUITECTURA NIVEL PLAZA  
ESC. 1:100

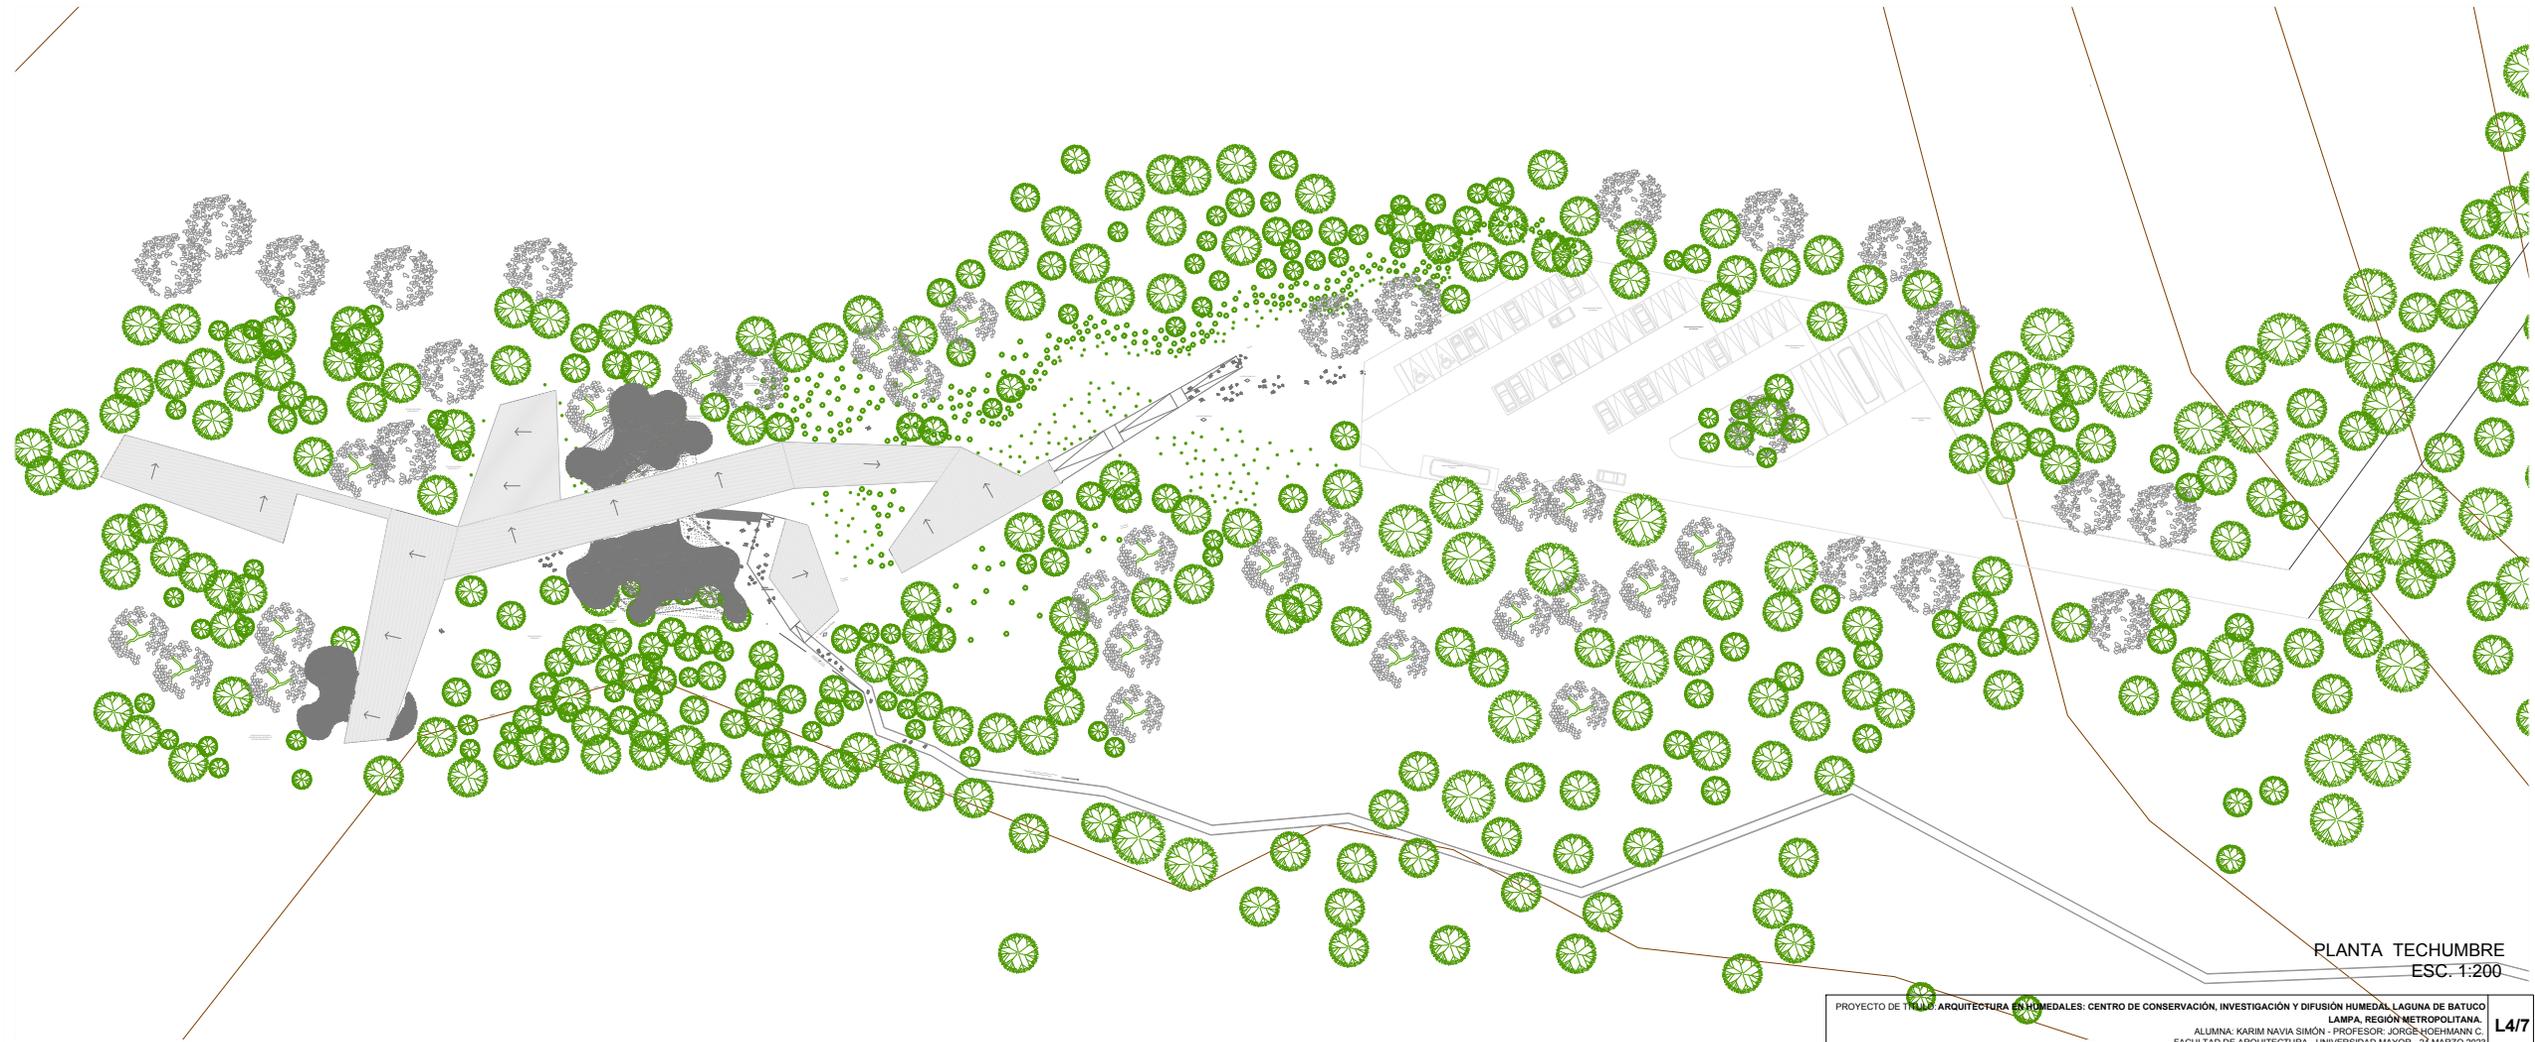


PLANTA TECHUMBRE  
ESC. 1:200

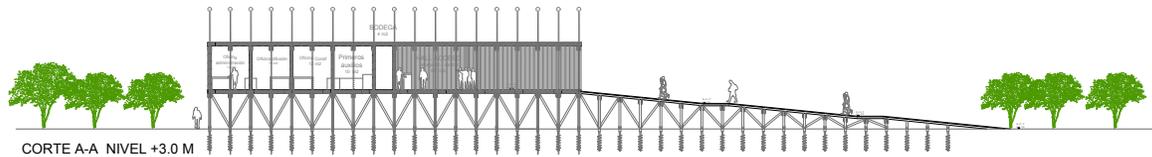


CORTE A-A NIVEL +3.0 M

1. PABELLÓN ACCESO - ADMINISTRACIÓN

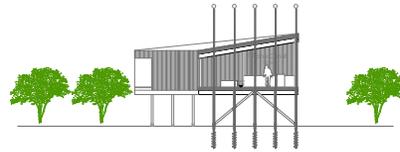


CORTE B - B NIVEL +3.0 M

1. PABELLÓN ACCESO - ADMINISTRACIÓN

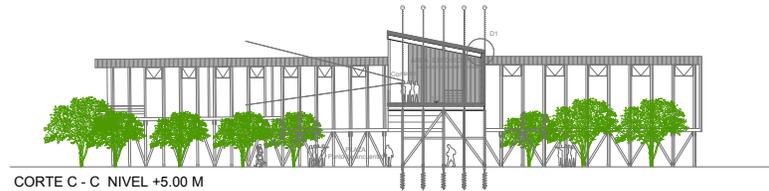


CORTE C - C NIVEL +5.00 M

2. PABELLÓN DIFUSIÓN - EXPOSICIONES

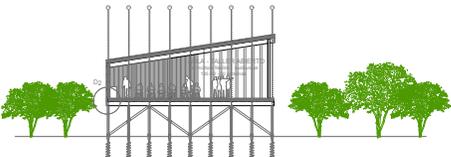


CORTE D - D NIVEL +3.00 M

2. AULA - TALLER ABIERTO

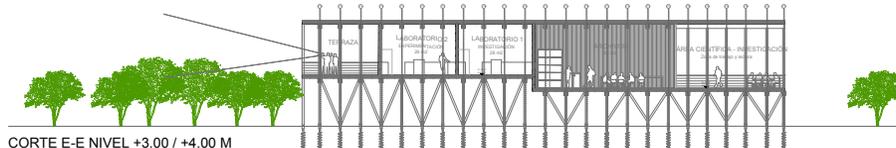


CORTE E-E NIVEL +3.00 / +4.00 M

4. PABELLÓN ARCHIVOS - LABORATORIOS

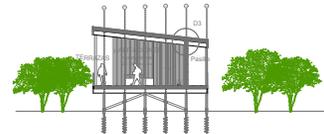


CORTE F - F NIVEL +2.00 M

5. PABELLÓN REFUGIOS CIENTÍFICOS

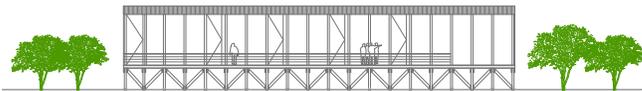


ELEVACIÓN 2 NIVEL +2.00 M

6. PABELLÓN REFUGIO CIENTÍFICOS

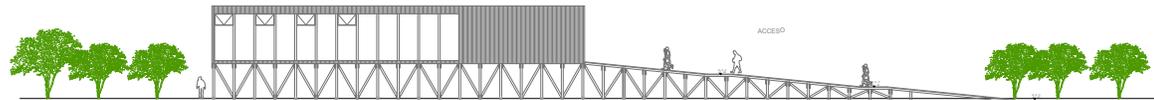

ELEVACIÓN 1 NIVEL +3.00 M

1. PABELLÓN ACCESO - ADMINISTRACIÓN

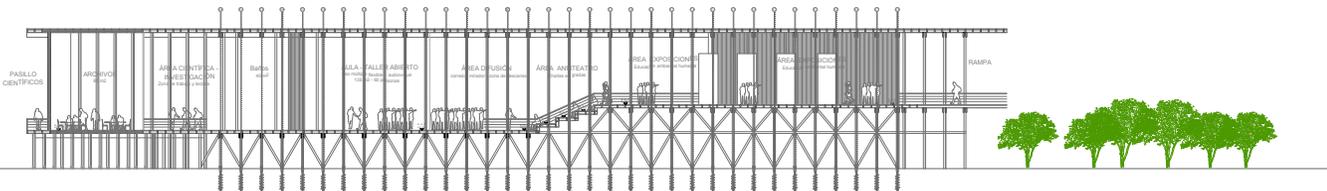

CORTE G - G NIVEL +3.00 / +4.00 M

4. PABELLÓN ARCHIVOS - LABORATORIOS  
CORTES Y ELEVACIONES  
ESC 1:100

4. PABELLÓN ARCHIVOS - LABORATORIOS




3. PABELLÓN AULA ABIERTA TALLERES

2. PABELLÓN DIFUSIÓN - EXPOSICIONES

PABELLONES

1. ACCESO - ADMINISTRACIÓN NIVEL +3.0m
2. DIFUSIÓN EXPOSICIONES NIVEL +5m
3. AULA ABIERTA TALLERES USO MULTIPLE +1.5m
4. ARCHIVO NIVEL +3m - LABORATORIO NIVEL +4m
5. REFUGIOS CIENTÍFICOS - INVESTIGADORES NIVEL +1m
6. CAFETERIA - PLAZA NIVEL +0.0m

CORTES Y ELEVACIONES  
ESC. 1:100

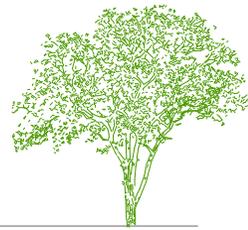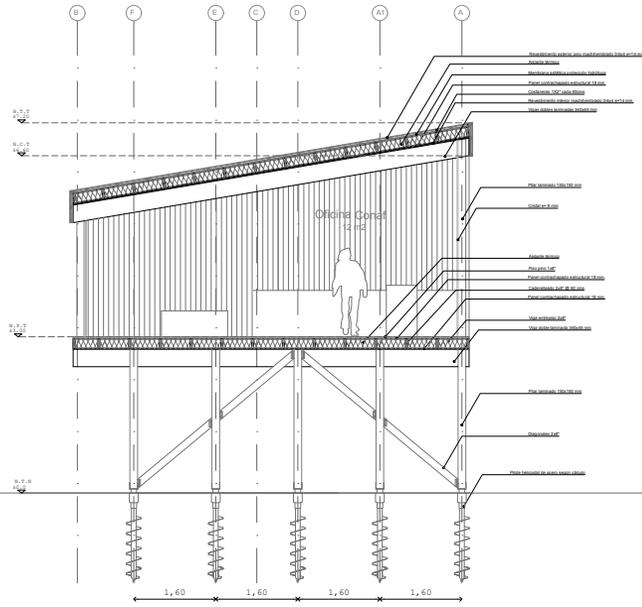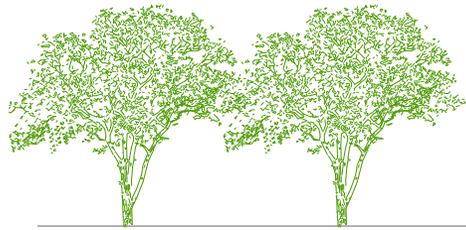


CORTE B - B NIVEL +3.0 M

1. PABELLÓN ACCESO - ADMINISTRACIÓN


ESC. 1:25

DETALLES  
ESC. 1:10


DETALLE 1

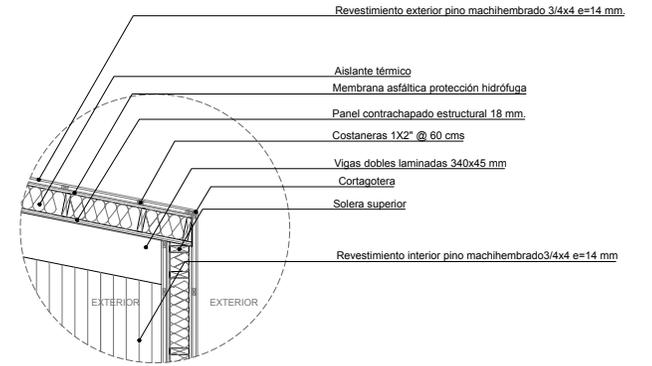

DETALLE 2

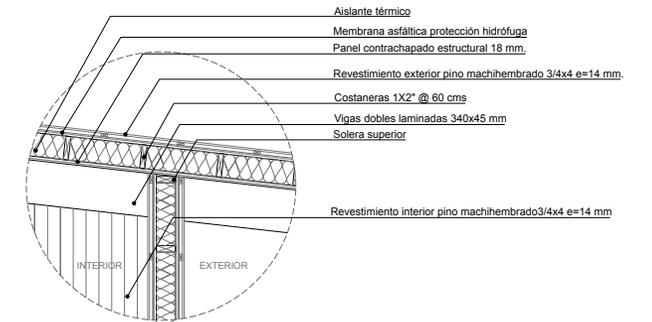

DETALLE 3

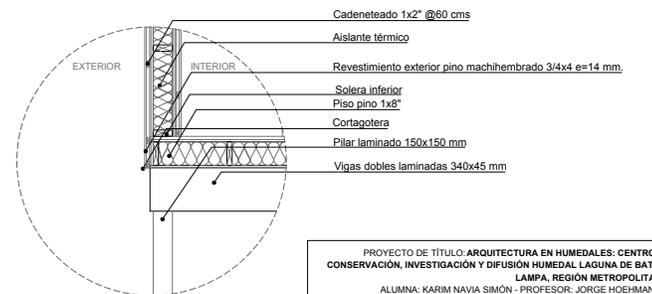



Acceso



Pabellón exposiciones



Pabellón difusión - exposiciones



Pabellón difusión - exposiciones



Pabellón archivos - laboratorios



Refugios científicos - investigadores



Refugios científicos - investigadores



Refugios científicos - investigadores



Plaza - punto de encuentro



Plaza - cafetería



IMÁGENES