



PROYECTO DE TÍTULO
CENTRO DE DÍA
PATIOS DE MACUL

ESPACIO DE ESTIMULACIÓN COGNITIVA PARA EL ADULTO MAYOR


MACUL, SANTIAGO DE CHILE



UNIVERSIDAD
MAYOR
para espíritus emprendedores

Facultad de Humanidades
ESCUELA DE
ARQUITECTURA

Planimetría, Marzo-Abril 2021

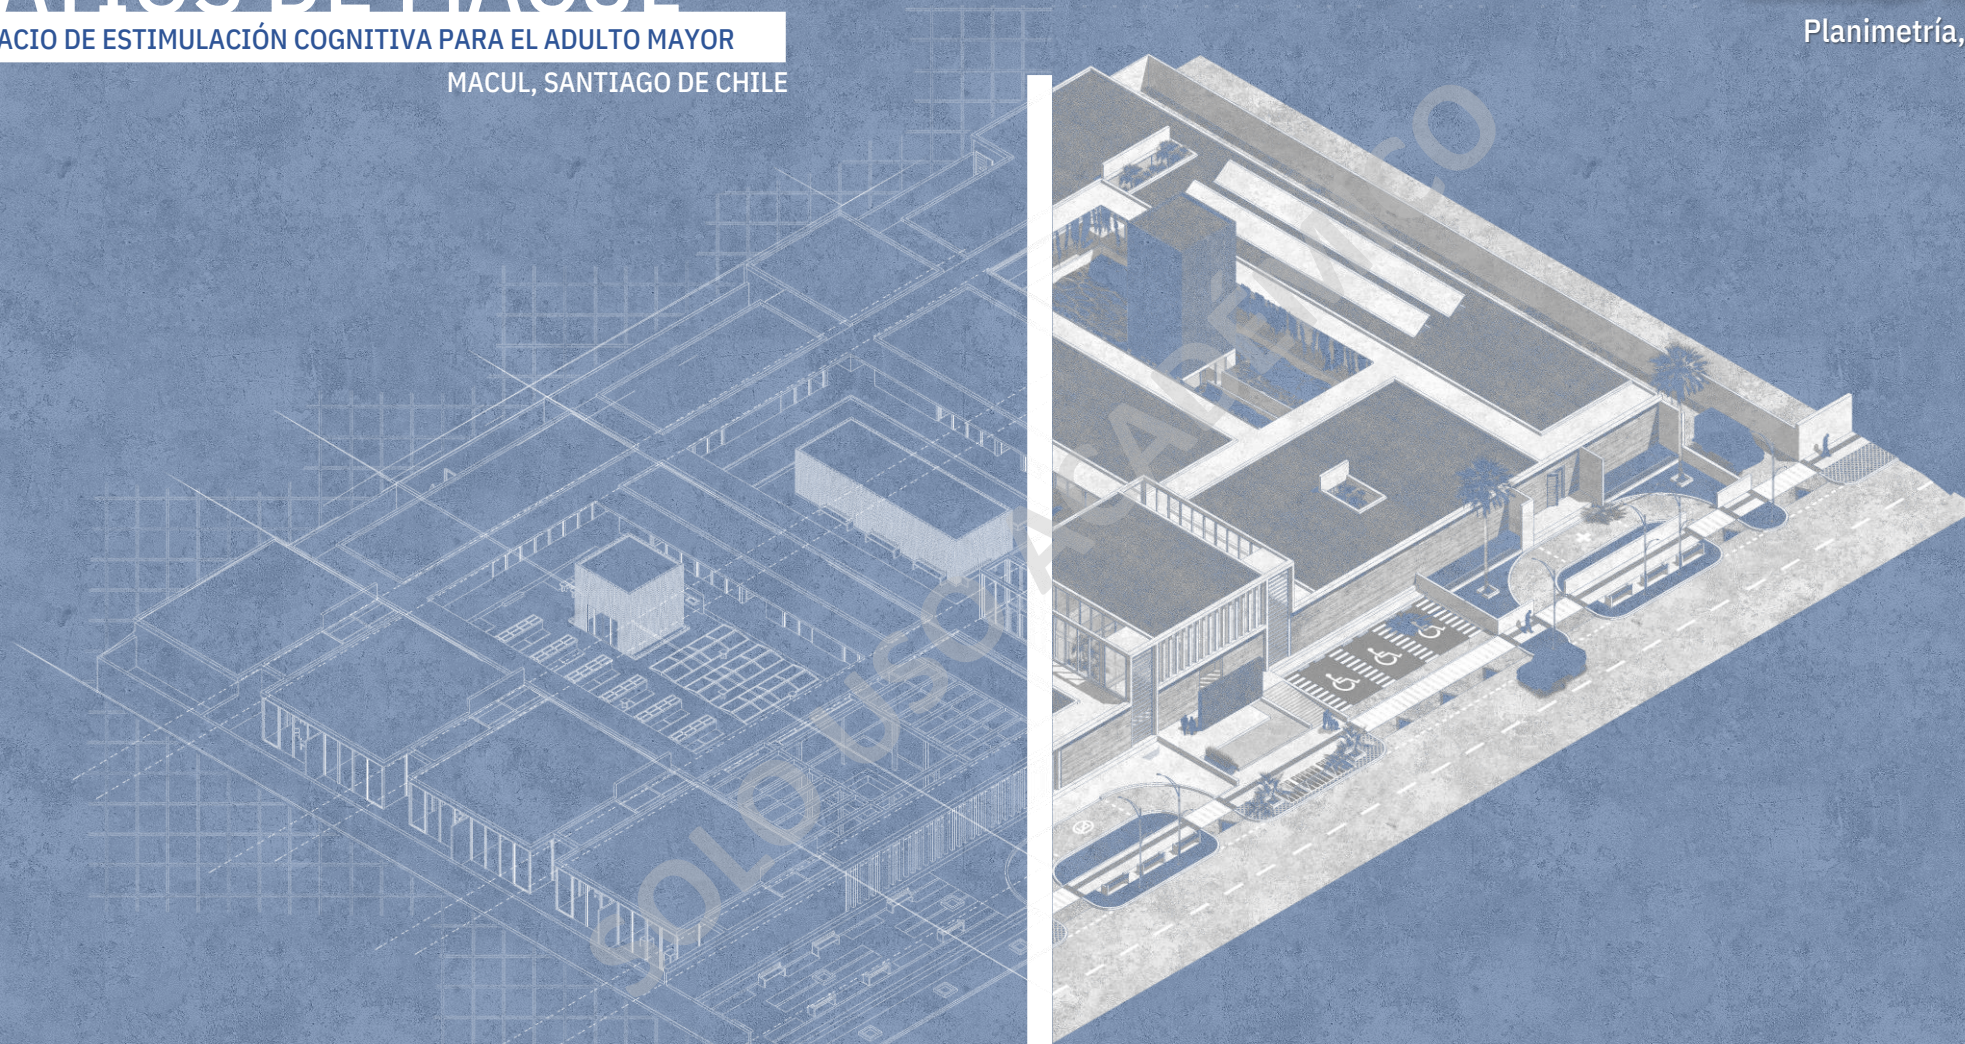


IGNACIO ALBERTO SOTO CAMPAÑA

Profesor Taller Investigación: Sebastián Navarrete Michelini



Profesor Taller Integrado: Gerardo Valle Pug

Profesor Taller de Título: Andrés Sierra Martínez


PLANTA GENERAL

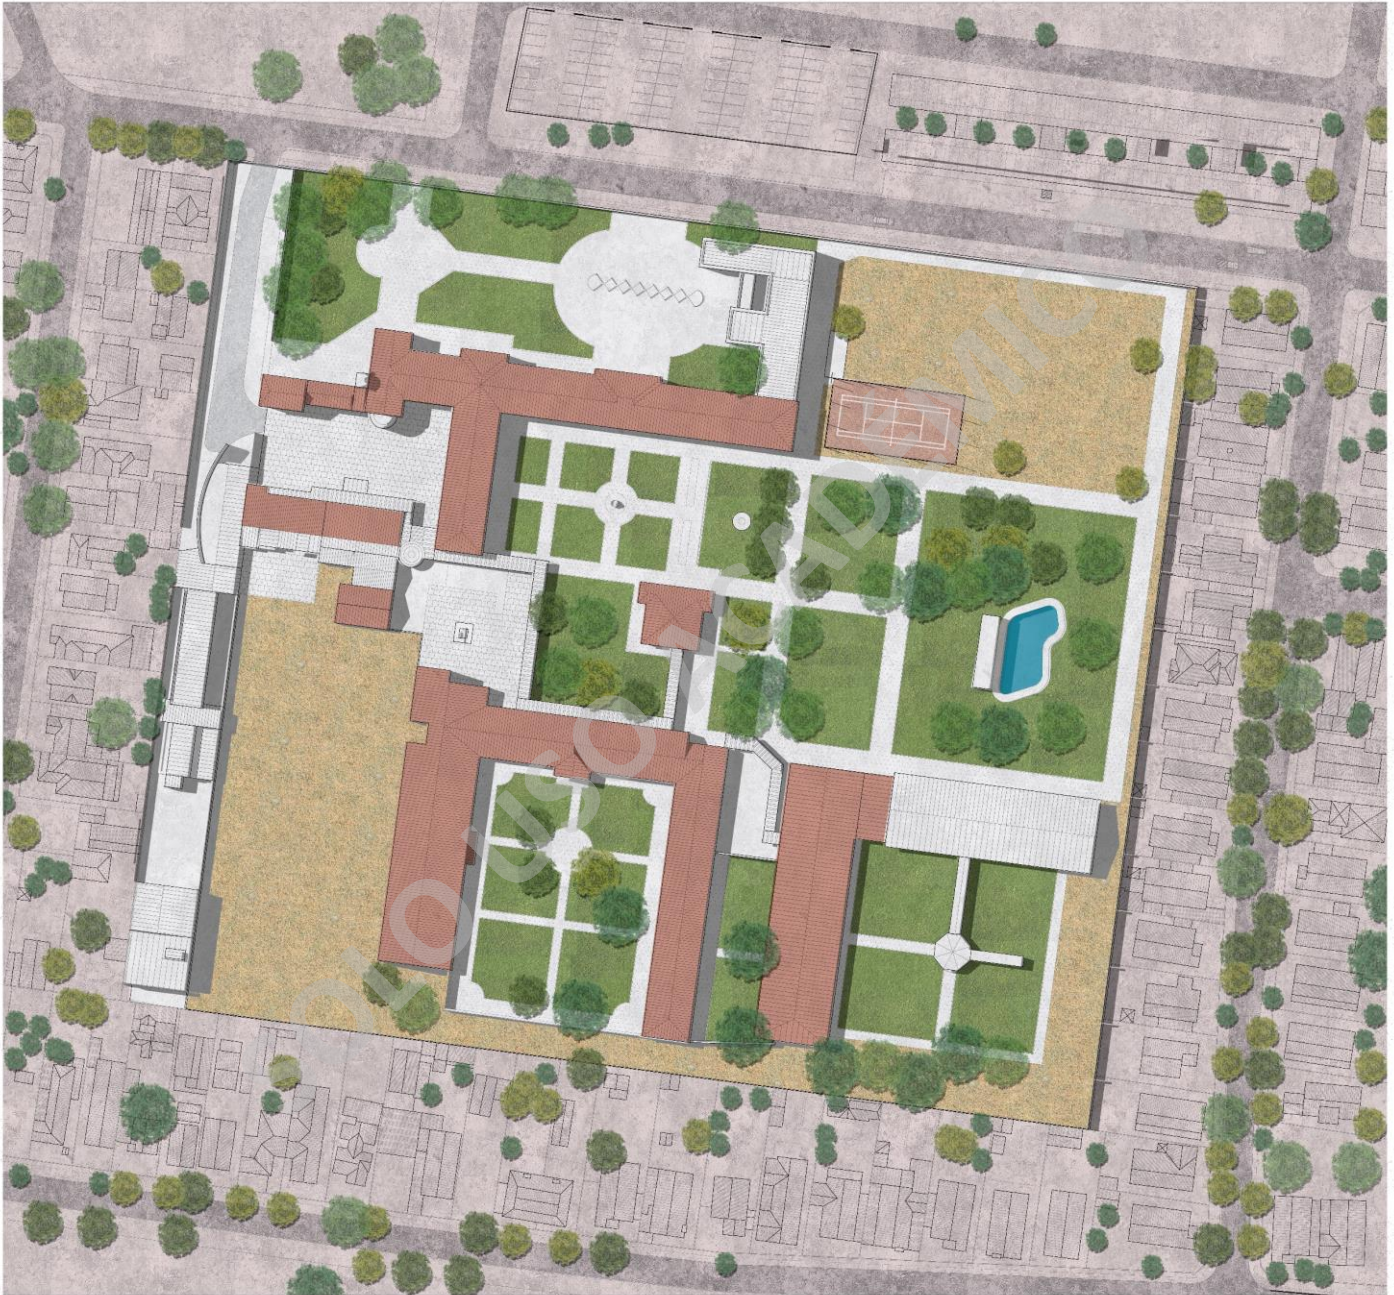


PLANTA TECHO

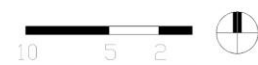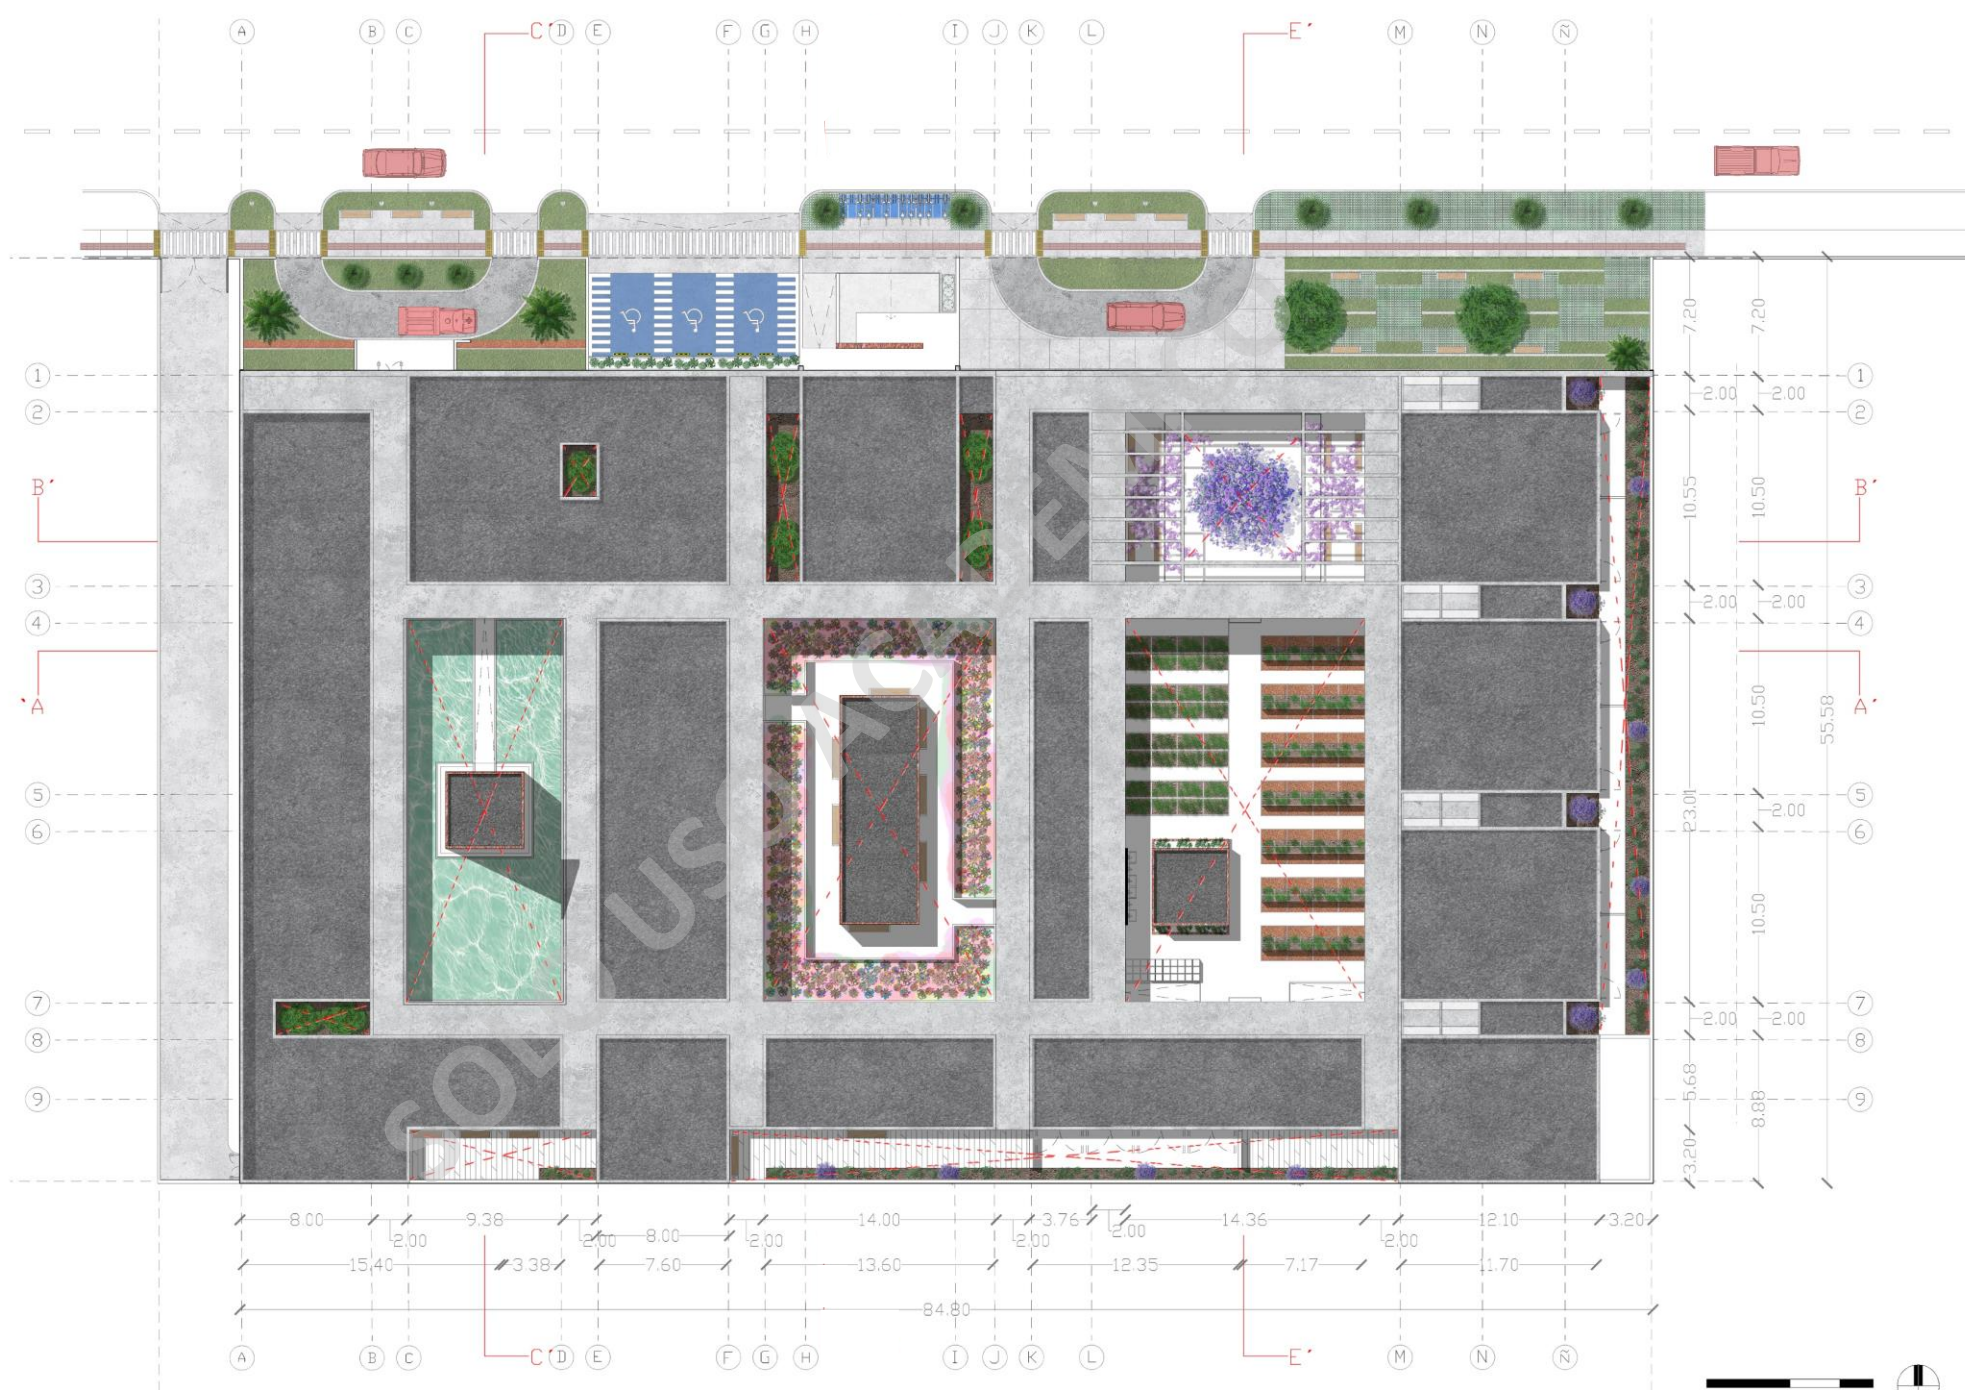

PLANTA GENERAL

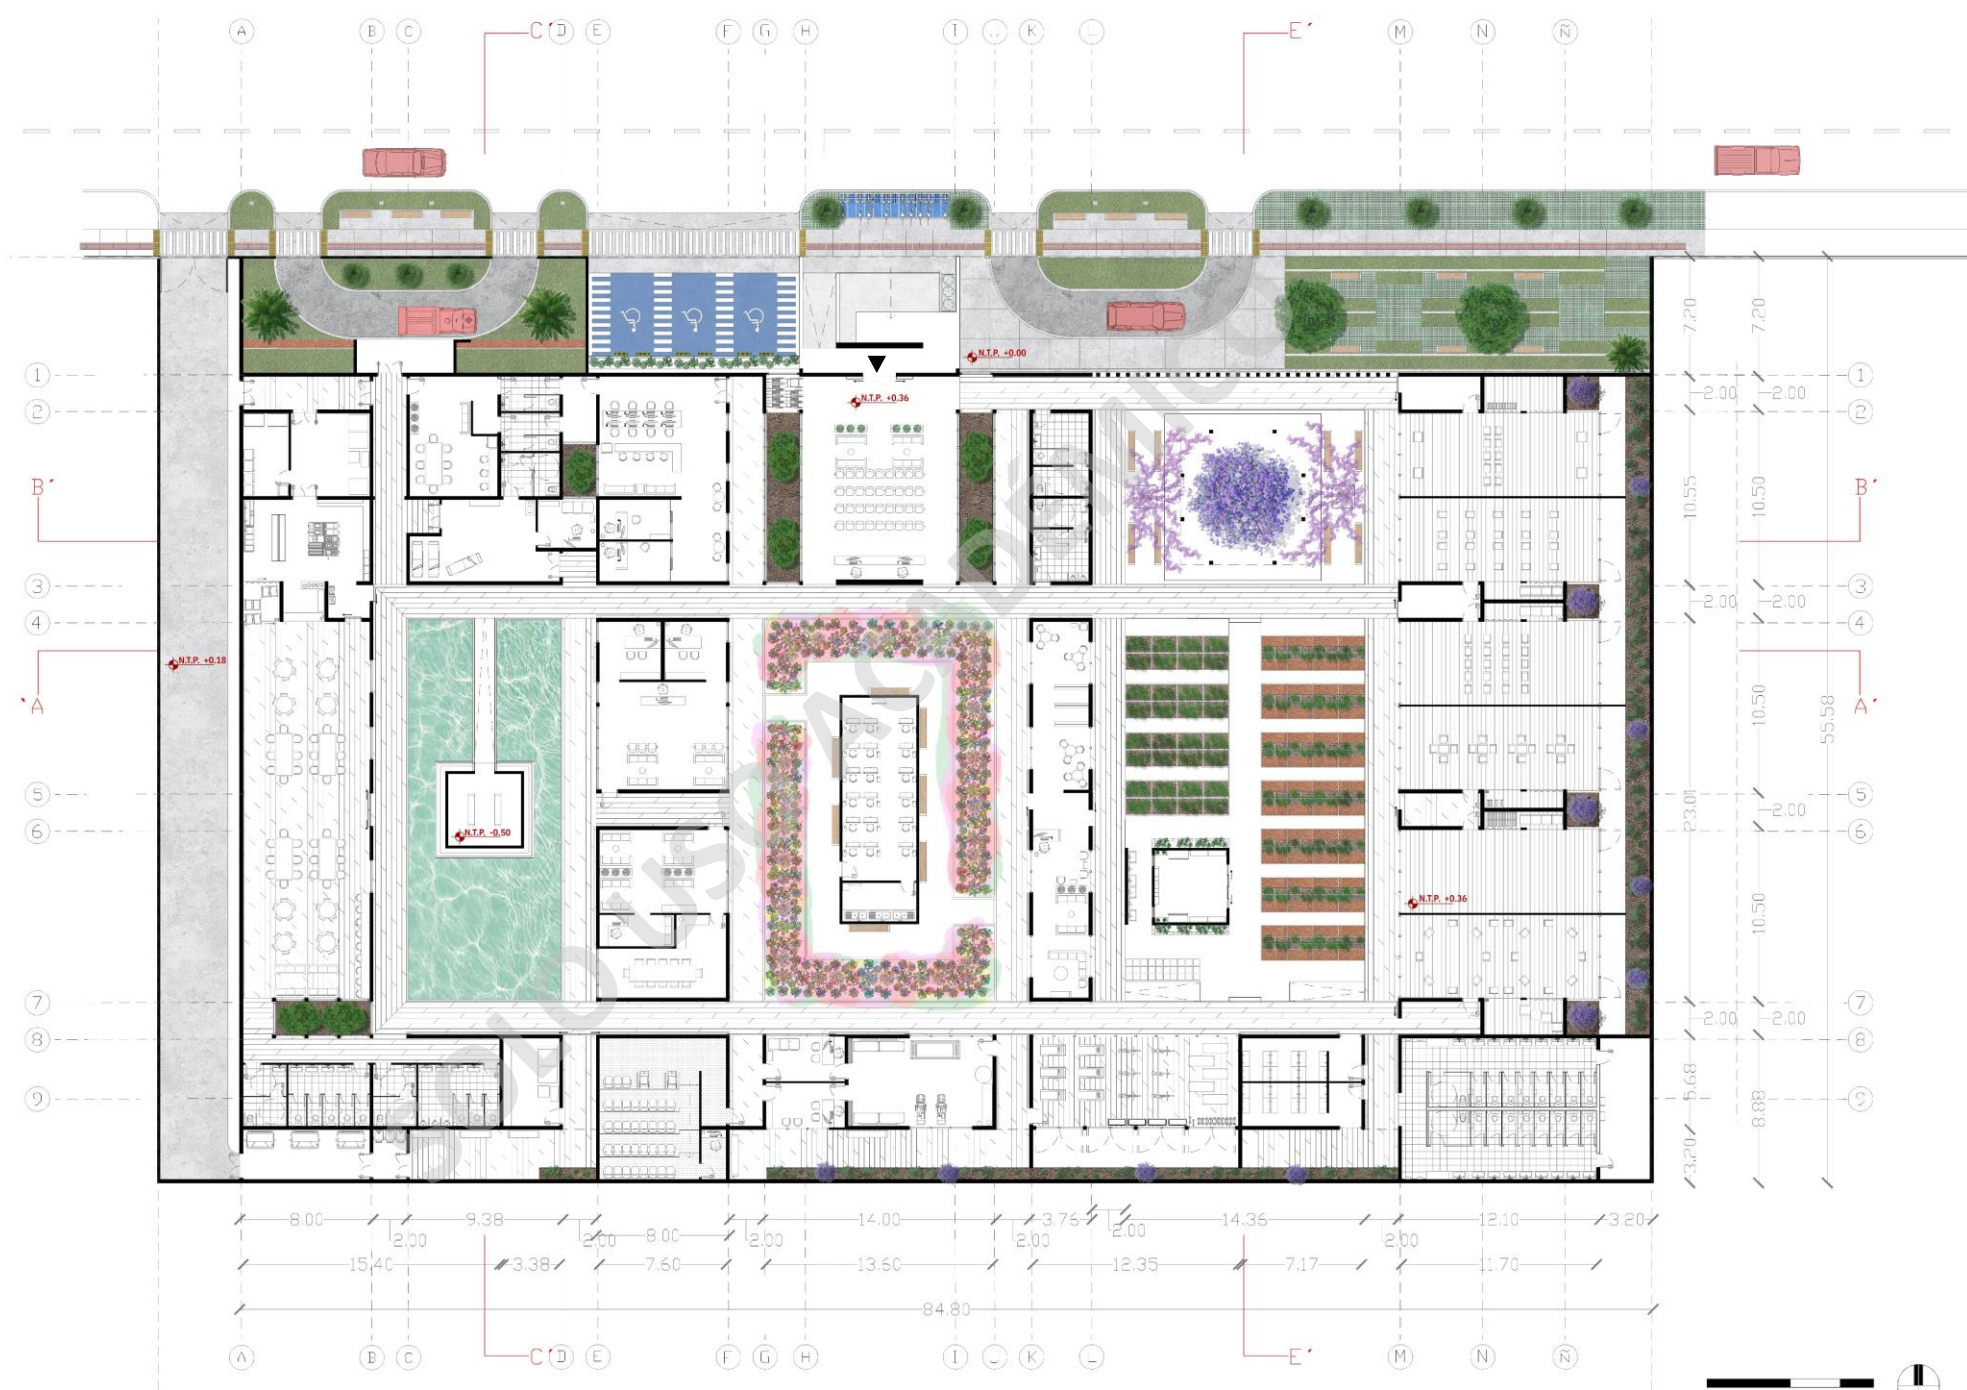

ISOMÉTRICA EXPLOTADA

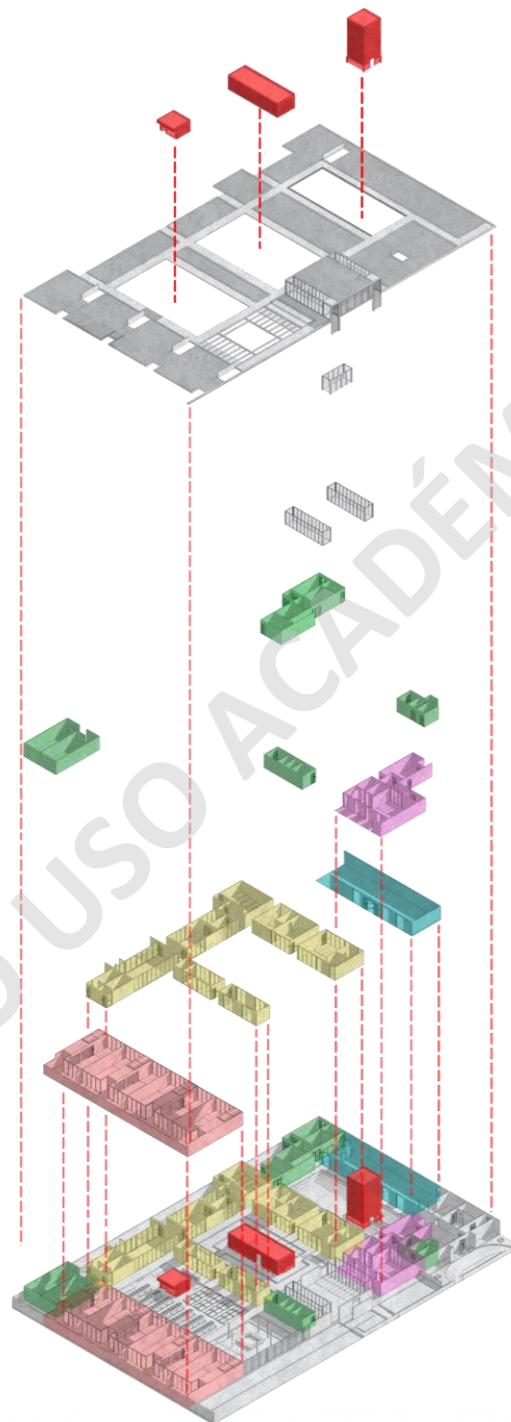

● FOLIES

○ CUBIERTA

● BAÑOS

● ÁREA COORDINACIÓN

● SALÓN COMEDOR

● RECINTOS COMPARTIDOS

● SALAS MULTIUSO

ISOMÉTRICA




ELEVACIÓN



10 5 2



Corte Longitudinal BB'

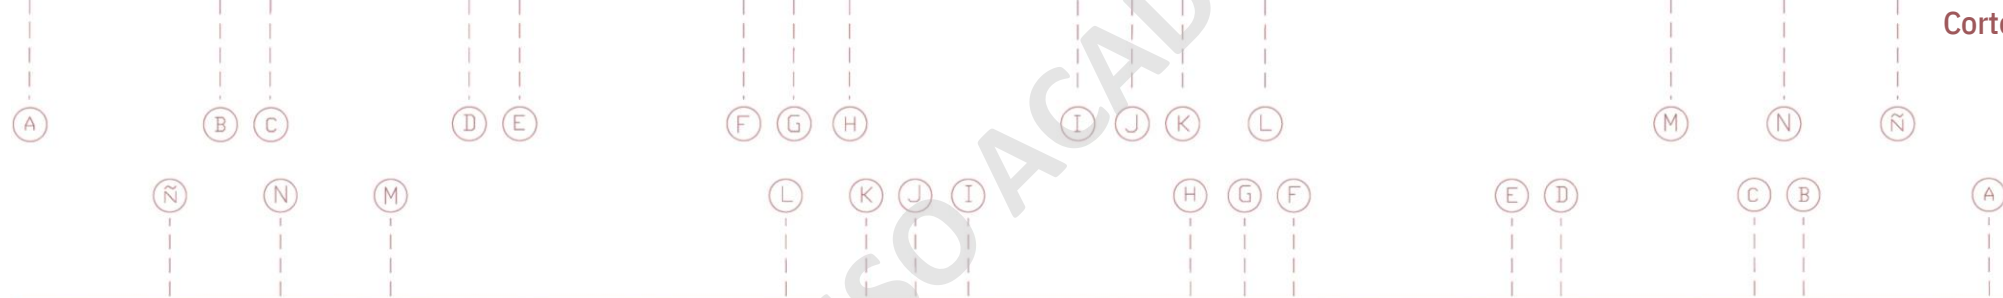

Corte Longitudinal AA'





Corte Transversal EE'

- ①
- ②
- ③
- ④
- ⑤
- ⑥
- ⑦
- ⑧
- ⑨


- ①
- ②
- ③
- ④
- ⑤
- ⑥
- ⑦
- ⑧
- ⑨

- ①
- ②
- ③
- ④
- ⑤
- ⑥
- ⑦
- ⑧
- ⑨



Corte Transversal CC'

- ①
- ②
- ③
- ④
- ⑤
- ⑥
- ⑦
- ⑧
- ⑨

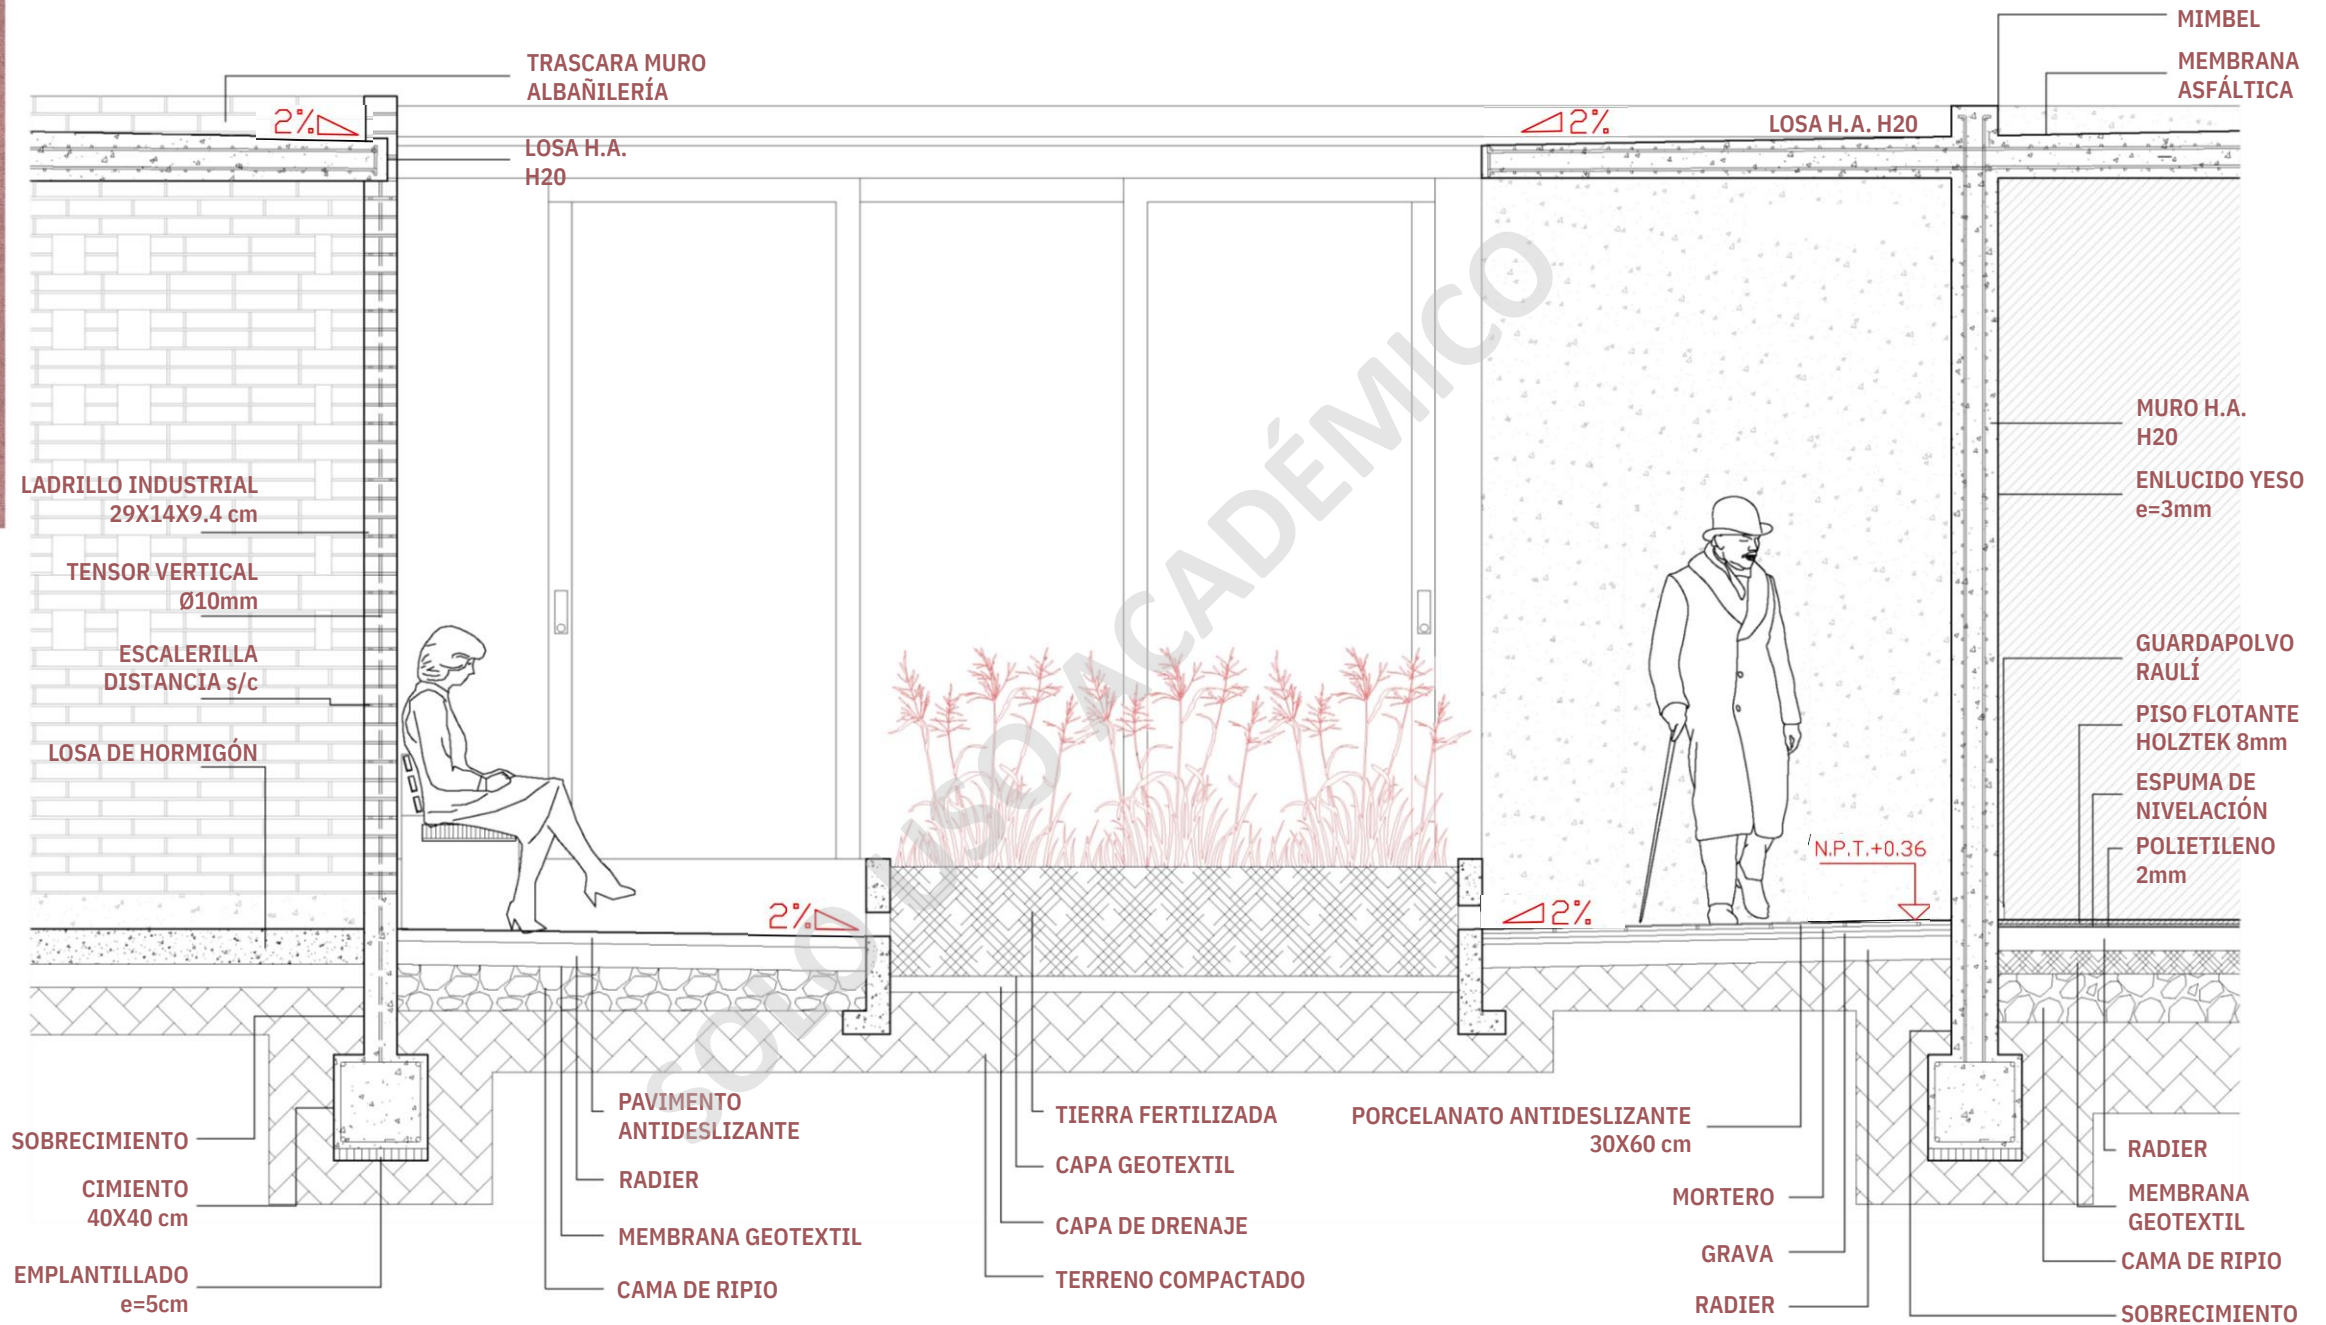

SOLO USO ACADÉMICO



UNIVERSIDAD
MAYOR
para espíritus emprendedores

Facultad de Humanidades
**ESCUELA DE
ARQUITECTURA**