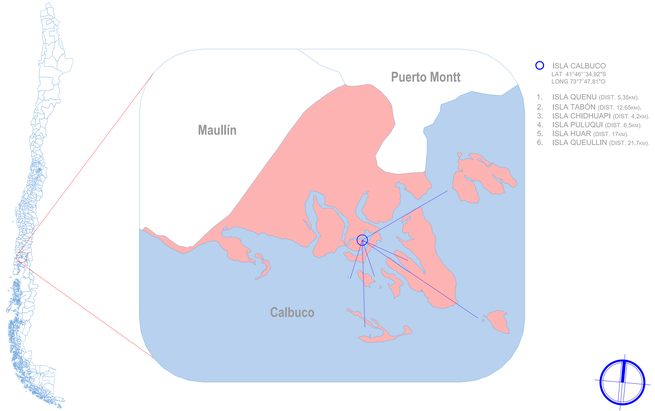

PLANO UBICACIÓN, COMUNA DE CALBUCO, X REGIÓN DE LOS LAGOS

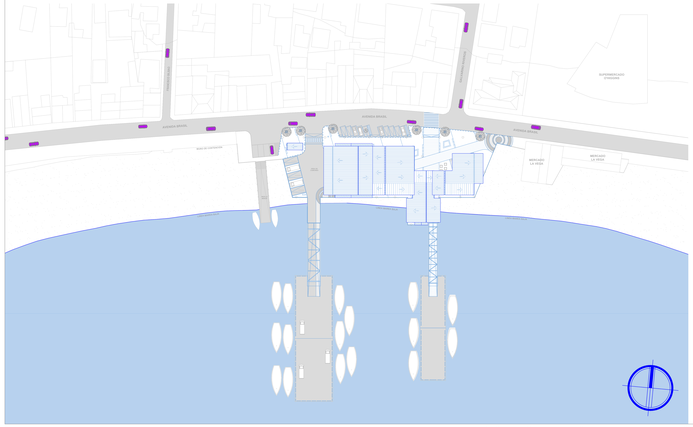

PLANTA EMPLAZAMIENTO ESC. 1/500

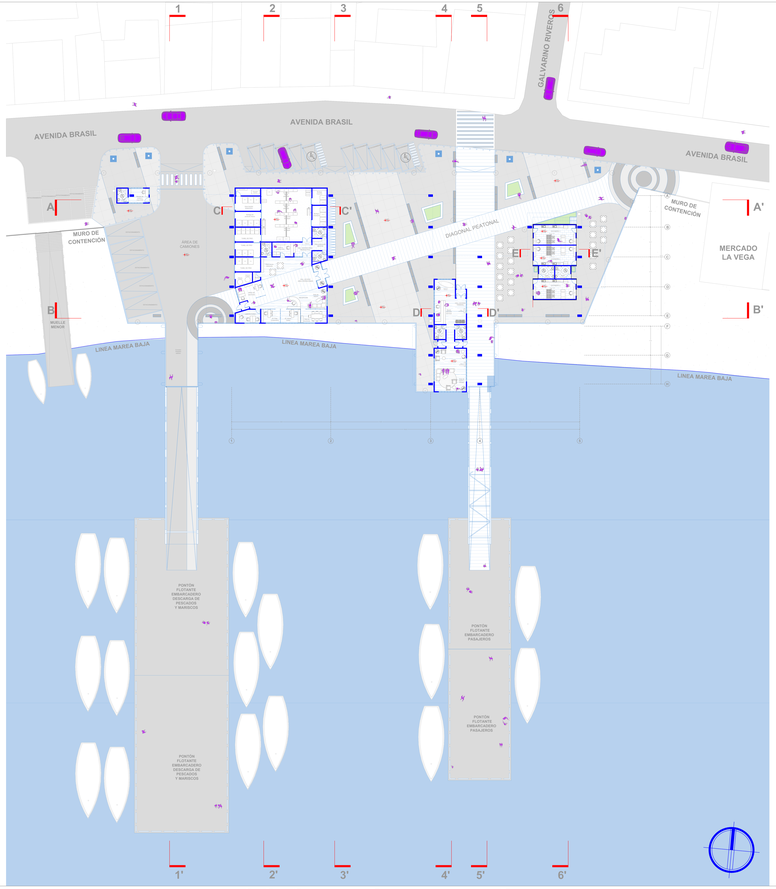

PLANTA ARQUITECTONICA – ESC. 1/200

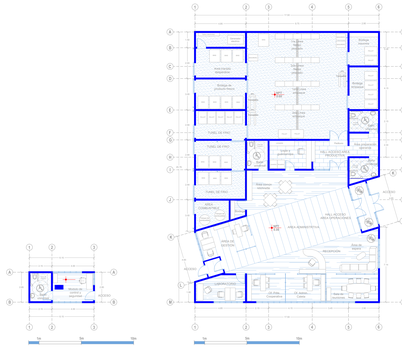

PLANTA SEGURIDAD – ESC. 1/100

PLANTA MODULO PRODUCTIVO – ESC. 1/100

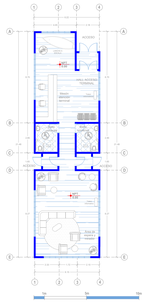

PLANTA MODULO TERMINAL – ESC. 1/100

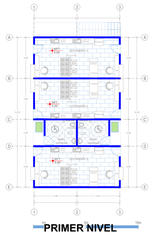

PRIMER NIVEL

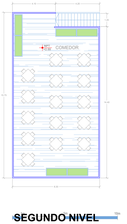

SEGUNDO NIVEL

PLANTAS MODULO GASTRONOMICO – ESC. 1/100

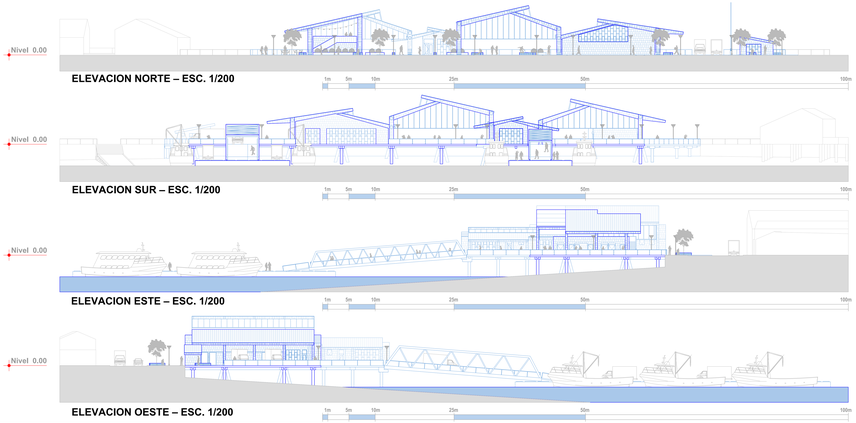

ELEVACION NORTE – ESC. 1/200

ELEVACION SUR – ESC. 1/200

ELEVACION ESTE – ESC. 1/200

ELEVACION OESTE – ESC. 1/200

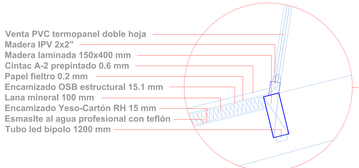

DETALLE 1 CORTE C-C' – ESC. 1/10

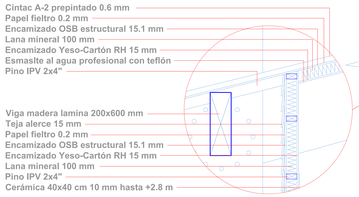

DETALLE 2 CORTE C-C' – ESC. 1/10

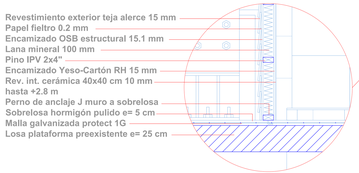

DETALLE 3 CORTE C-C' – ESC. 1/10

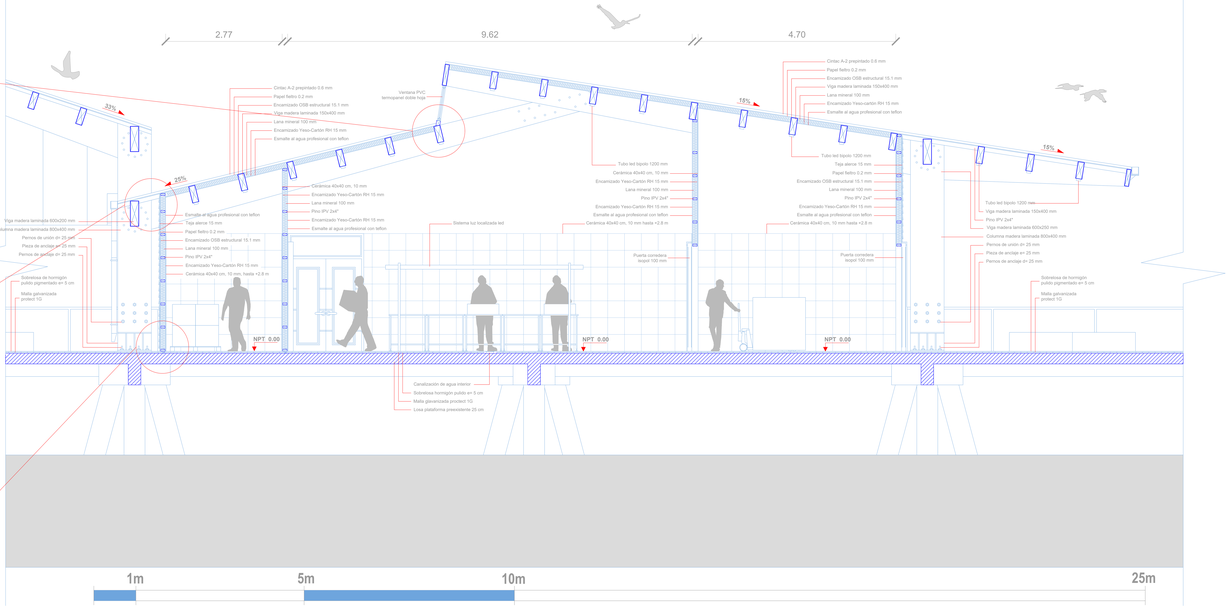

CORTE CONSTRUCTIVO C-C' – ESC. 1/25

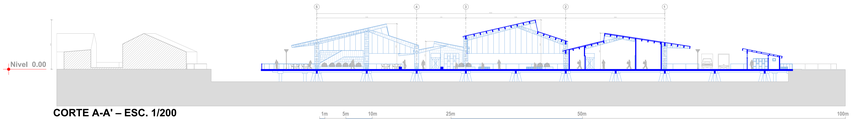

CORTE A-A' – ESC. 1/200

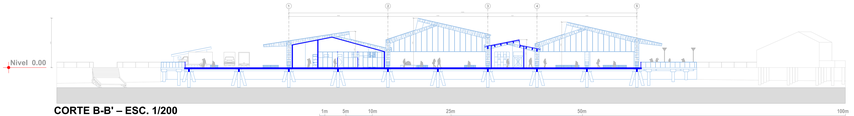

CORTE B-B' – ESC. 1/200

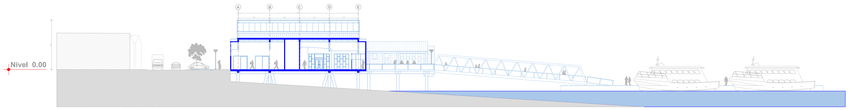

CORTE 1-1' – ESC. 1/200

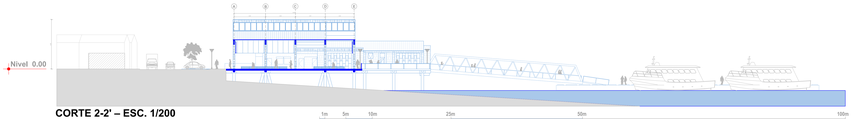

CORTE 2-2' – ESC. 1/200

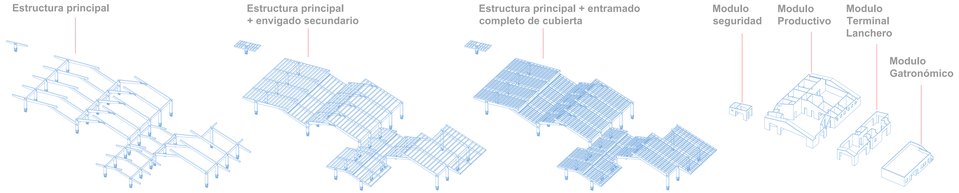

ISOMETRICAS ESTRUCTURA PRINCIPAL

ISOMETRICA ESTRUCTURA SECUNDARIA

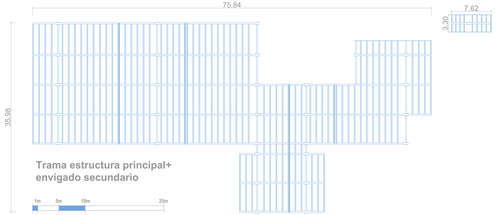

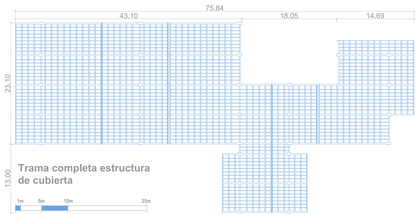

PLANTAS ESTRUCTURA CUBIERTA ESC. – 1/200

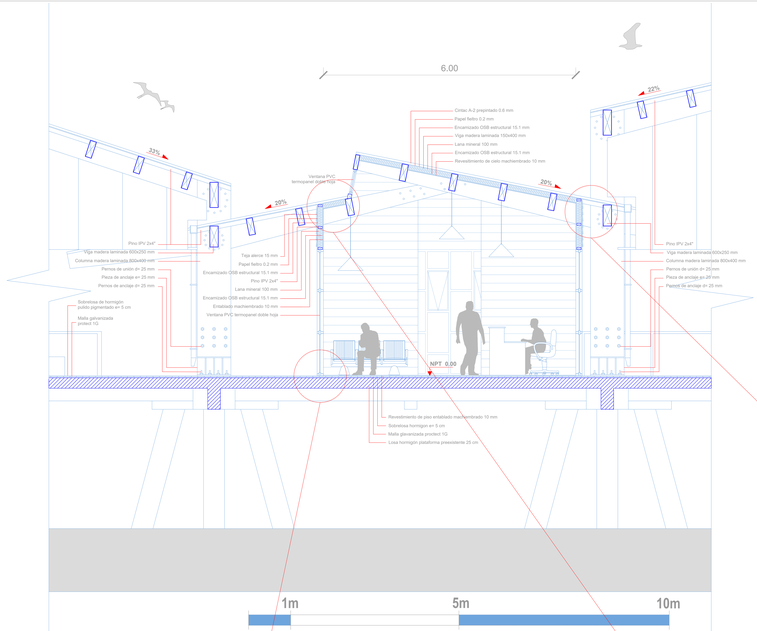

CORTE CONSTRUCTIVO D-D' – ESC. 1/25

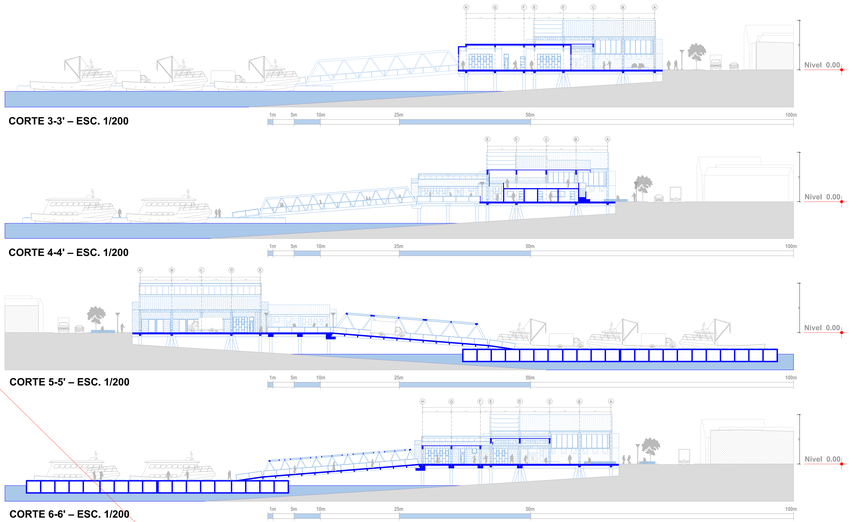

CORTE 3-3' – ESC. 1/200

CORTE 4-4' – ESC. 1/200

CORTE 5-5' – ESC. 1/200

CORTE 6-6' – ESC. 1/200

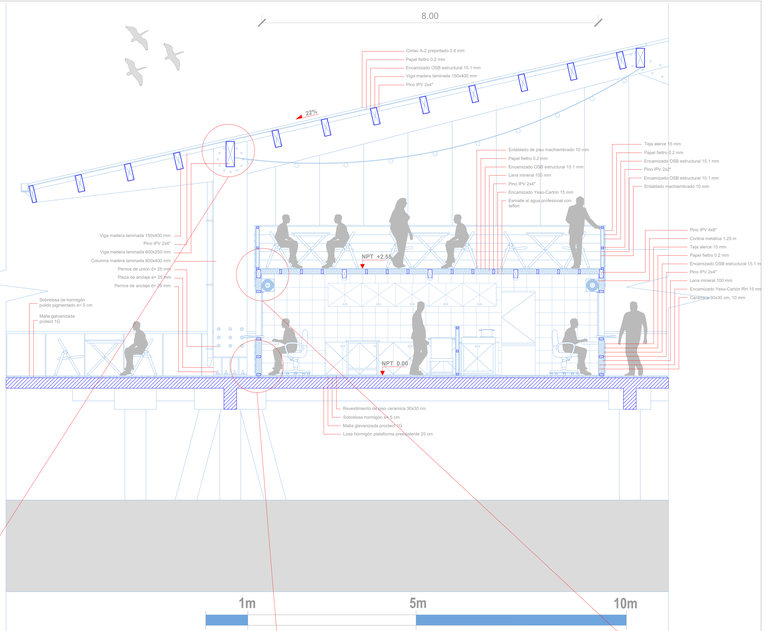

CORTE CONSTRUCTIVO E-E' – ESC. 1/25

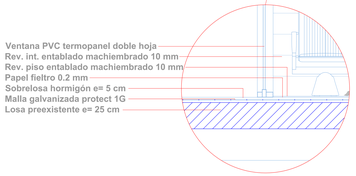

DETALLE 1 CORTE D-D' – ESC. 1/10

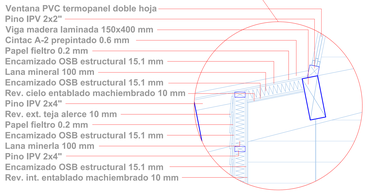

DETALLE 2 CORTE D-D' – ESC. 1/10

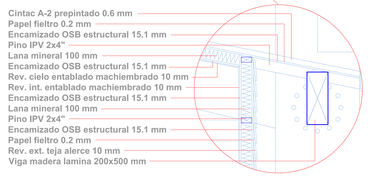

DETALLE 3 CORTE D-D' – ESC. 1/10

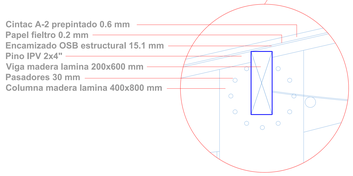

DETALLE 3 CORTE E-E' – ESC. 1/10

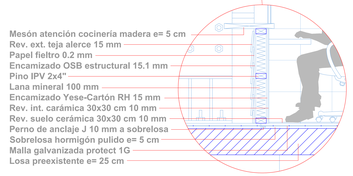

DETALLE 2 CORTE E-E' – ESC. 1/10

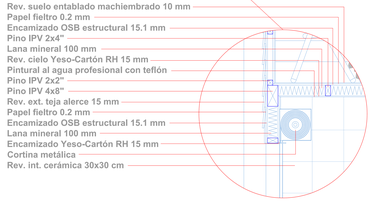

DETALLE 3 CORTE E-E' – ESC. 1/10

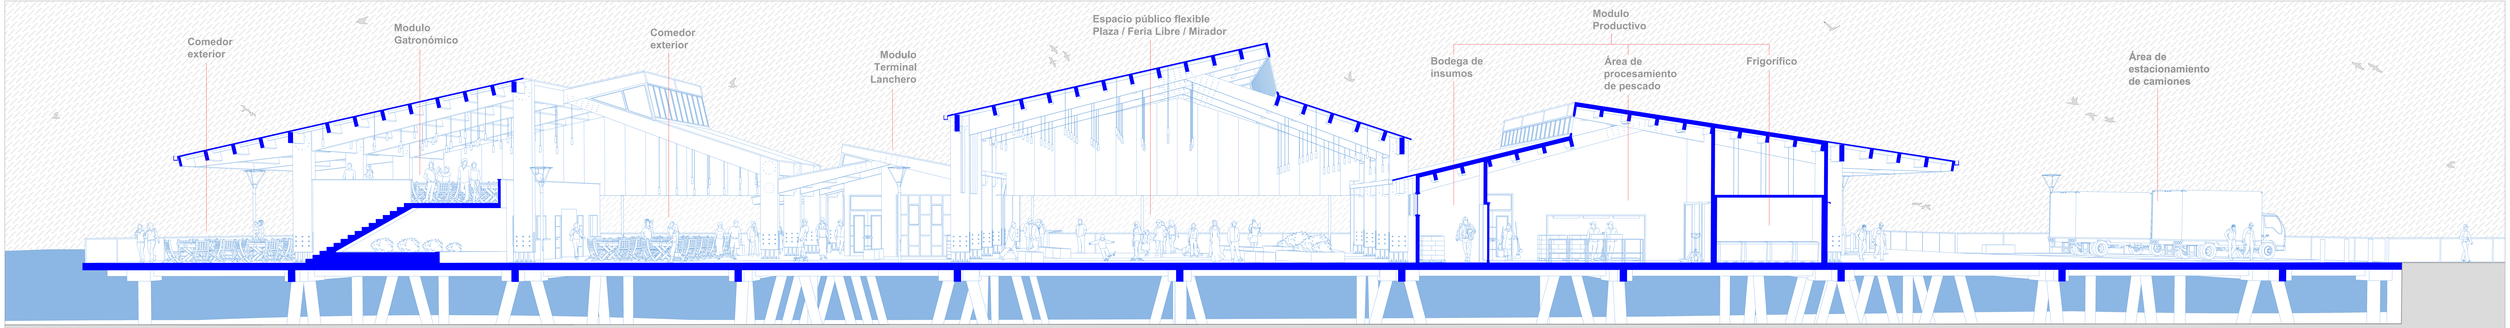

CORTE FUGADO, EQUIPAMIENTO DE TRASPASO INSULAR

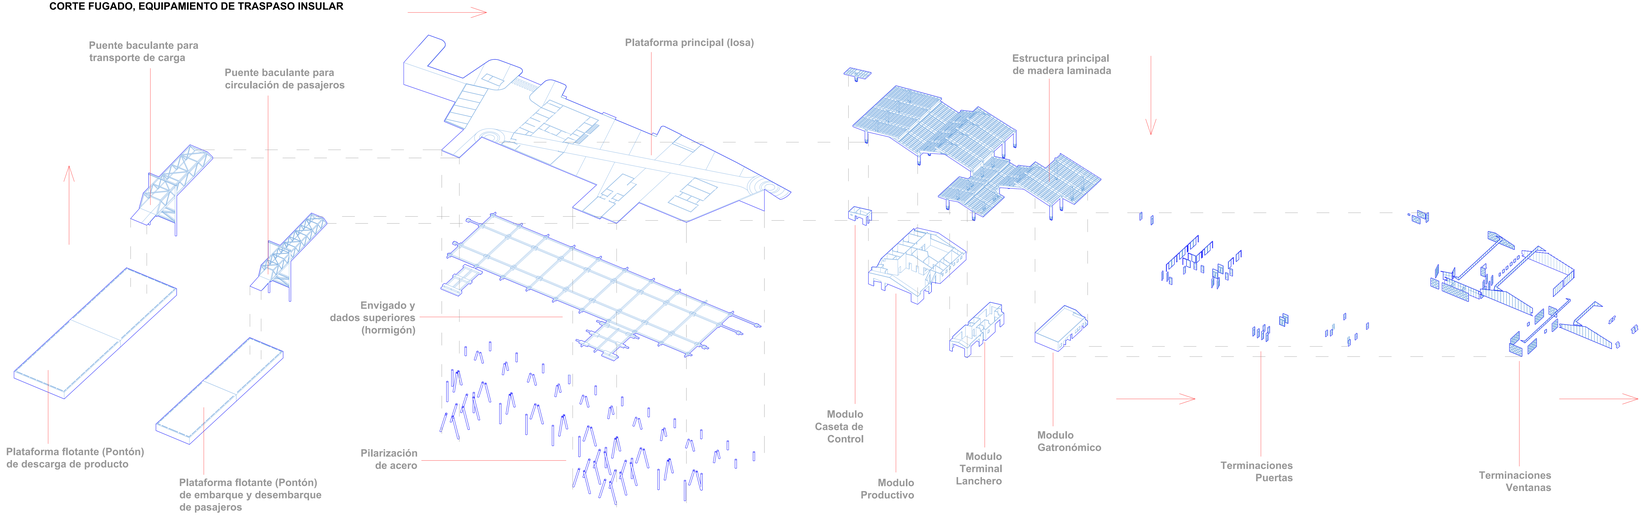

AXONOMÉTRICA EXPLOTADA, EQUIPAMIENTO DE TRASPASO INSULAR

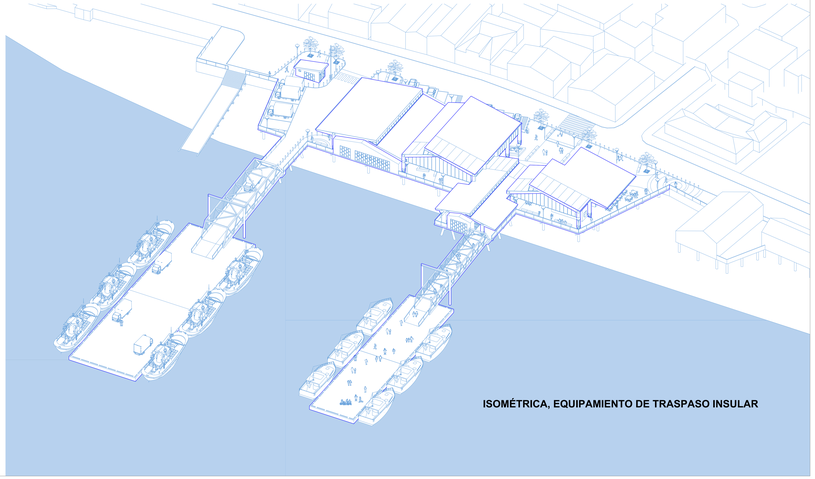

ISOMÉTRICA, EQUIPAMIENTO DE TRASPASO INSULAR