


## REHABILITACIÓN DEL BORDE URBANO PARQUE QUEBRADA LOS PLACERES VALPARAÍSO


Generalmente la mayoría de los desastres antrópicos se generan en las quebradas de Valparaíso. Esto provoca un factor negativo en la comunidad ya que se ve constantemente amenazada por focos de incendios y contaminación, entre otros factores, las cuales afectan notoriamente a los residentes del sector ya que dentro de estas se generan microbasurales al interior de ellas, dentro de esto se encuentra la sobrepoblación al interior generando inseguridad en el sector, por lo que a su vez el narcotráfico se expande por estas tomas irregulares en las quebradas, incorporando a esto la pérdida de bosques esclerófilos con el pasar de los años.

Pese a la variedad de problemas que posee la quebrada Los Placeres, es importante plantear una intervención paisajística para rescatar, recuperar y rehabilitar la quebrada Los Placeres, ya que esta se encuentra deteriorada por los múltiples desastres o problemas que la quebrada posee, incorporando a esto responder a las necesidades de los habitantes del sector.


### PROBLEMÁTICAS GENERALES

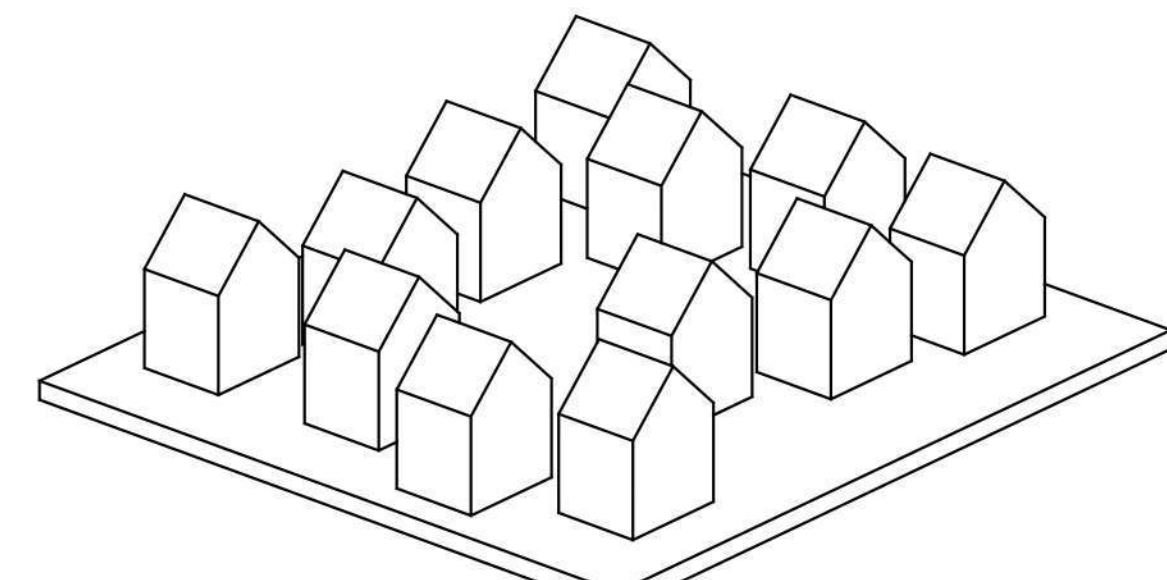


Tomas de terreno ilegales

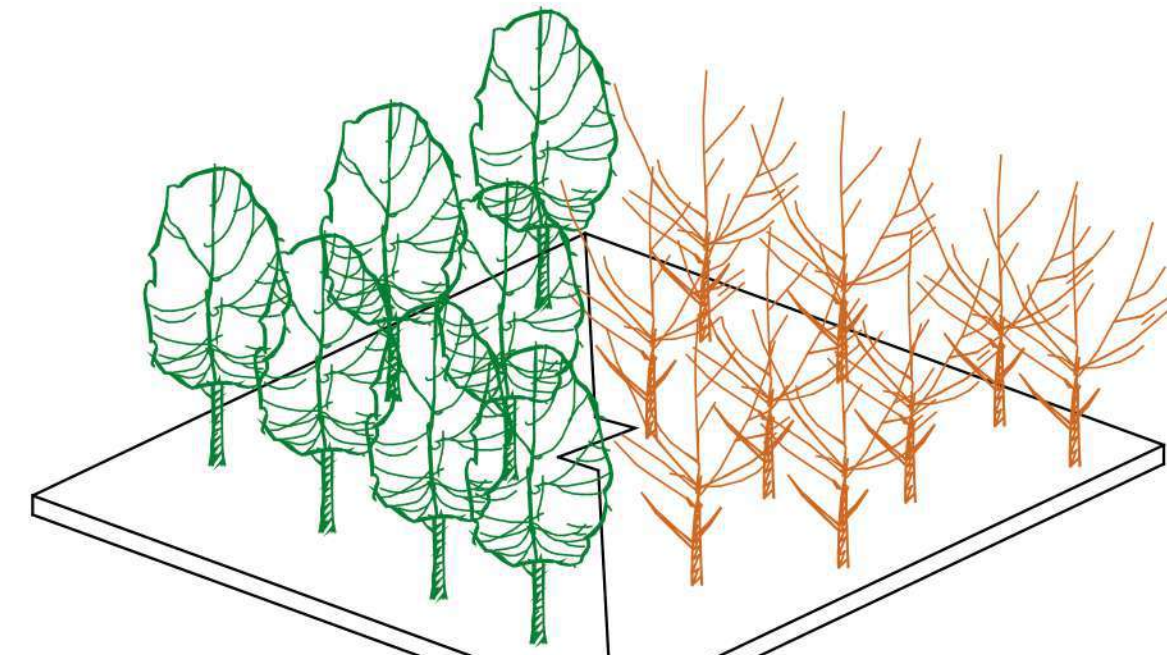


Paisaje en sequía / extinción

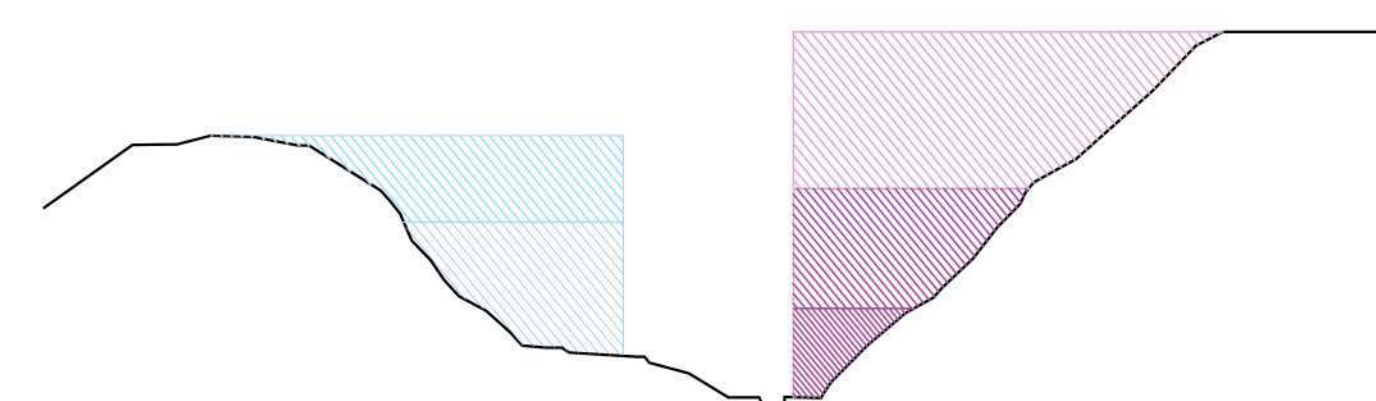

Paisaje irregular

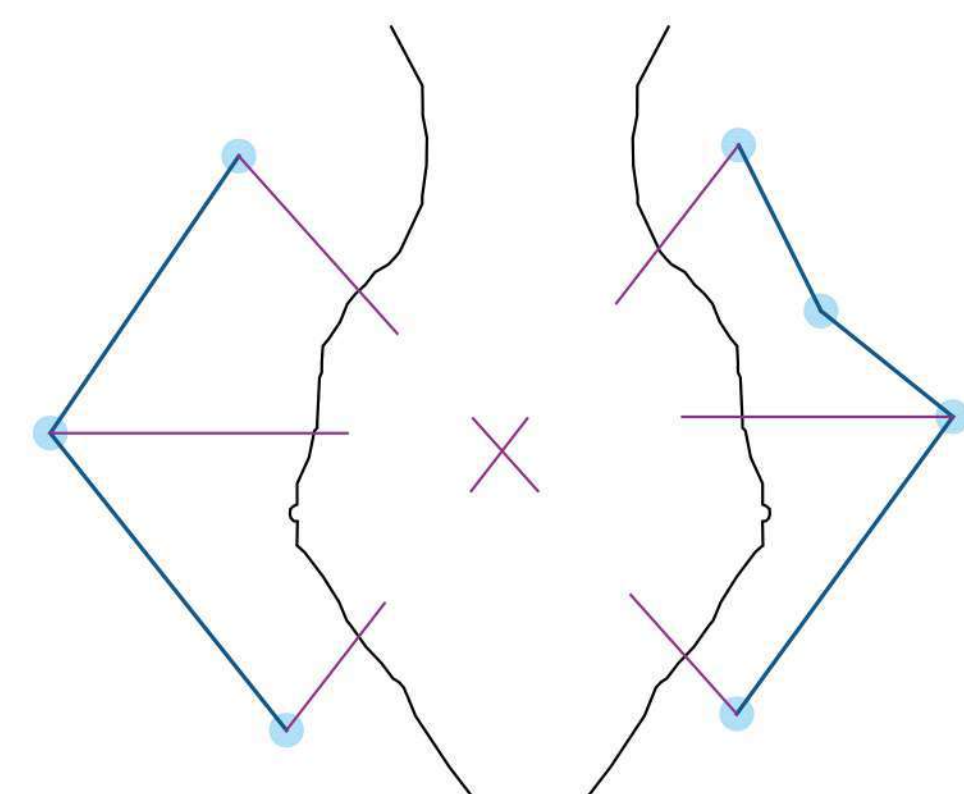



Circulación interrumpida

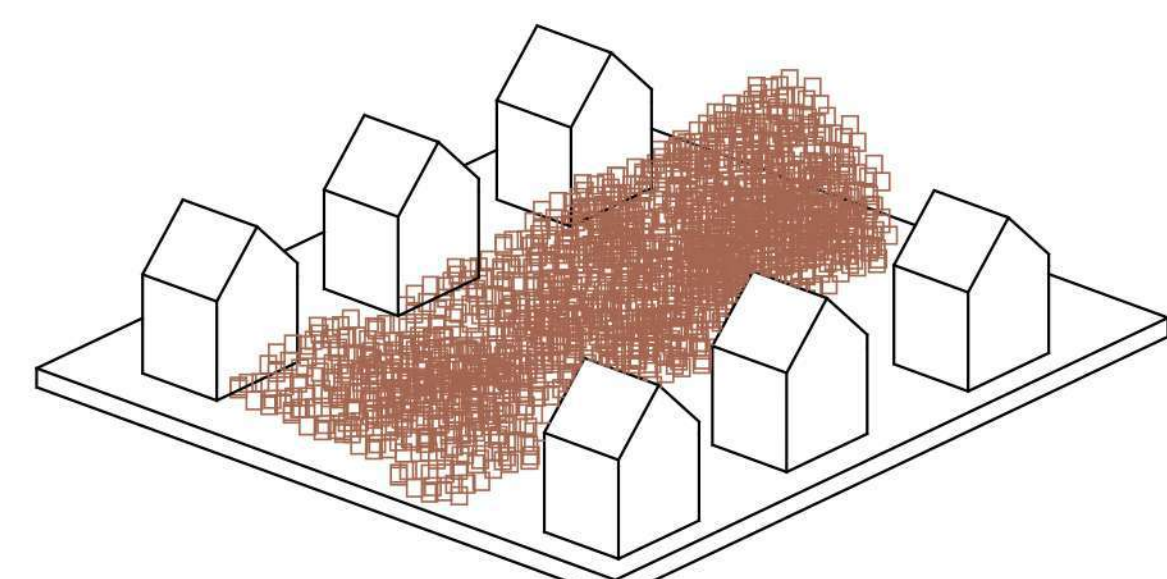


Micro basurales



Matorral y bosque esclerófilo mediterráneo costero	Matorral y bosque xérico espinoso mediterráneo costero	Propuestas
<ul style="list-style-type: none"> <li>Mahón <i>Maytenus Boaria</i></li> <li>Palma chilena <i>Jubaea Chilensis</i></li> </ul>	<ul style="list-style-type: none"> <li>Chiguai <i>Puya Chilensis</i></li> <li>Espino <i>Acacia Caven</i></li> <li>Tawa <i>Trewia Trinervis</i></li> </ul>	<ul style="list-style-type: none"> <li>Jacaranda <i>Jacaranda Mimosifolia</i></li> <li>Canola <i>Brassica Napus</i></li> </ul>
<ul style="list-style-type: none"> <li>Boldo <i>Peumus Boldus</i></li> <li>Patagua <i>Crinodendron Pataguia</i></li> </ul>	<ul style="list-style-type: none"> <li>Ortiga caballuna <i>Lasia Tricolor</i></li> <li>Colliguay <i>Colliguay ad arifera</i></li> <li>Colliguay <i>Colliguay ad arifera</i></li> <li>Quisco <i>Echinopsis Chilensis</i></li> </ul>	<ul style="list-style-type: none"> <li>Flor de aguilá <i>Astragalus Pulchra Var Pulchra</i></li> <li>Flor de gallo <i>Astragalus Ligita</i></li> </ul>
<ul style="list-style-type: none"> <li>Peumo <i>Cryptocarya Alba</i></li> <li>Molle <i>Schinus Molle</i></li> </ul>	<ul style="list-style-type: none"> <li>Romeroillo <i>Baccharis Linearis</i></li> <li>Guayacán <i>Persea Chilensis</i></li> <li>Quisco <i>Echinopsis Chilensis</i></li> <li>Quisco <i>Echinopsis Chilensis</i></li> </ul>	<ul style="list-style-type: none"> <li>Verberna <i>Verberna Hybrida</i></li> <li>Laurel de flor <i>Nerium Oleander</i></li> </ul>
<ul style="list-style-type: none"> <li>Litre <i>Litrea Caustica</i></li> <li>Molle Pimiento <i>Schinus Molle</i></li> </ul>	<ul style="list-style-type: none"> <li>Orquídea Silvestre <i>Govíola Longibracteata</i></li> <li>Flor de gallo <i>Astragalus Ligita</i></li> <li>Salvia macho <i>Alvargueta Salvia</i></li> </ul>	<ul style="list-style-type: none"> <li>Laurentina <i>Viburnum Tinus</i></li> </ul>





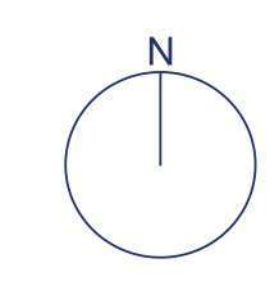
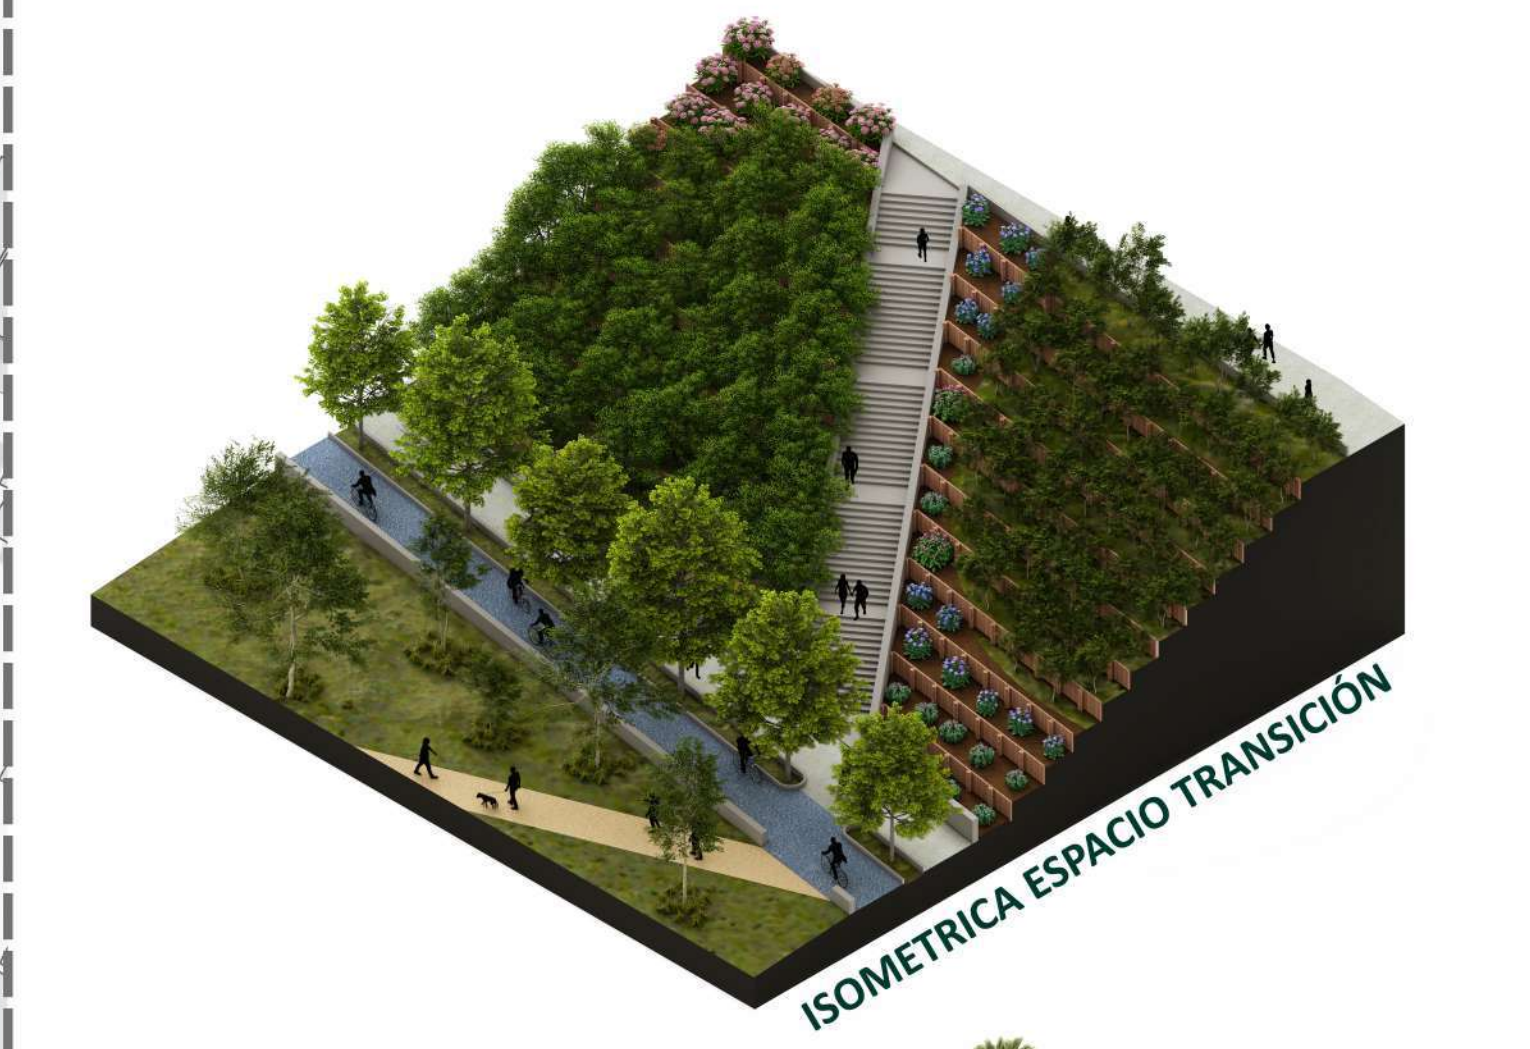


0 5 10 15 20 50 m

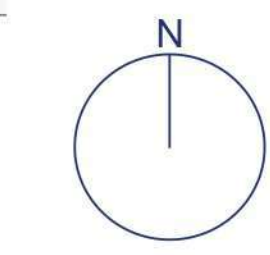


0 5 10 15 20 50 m



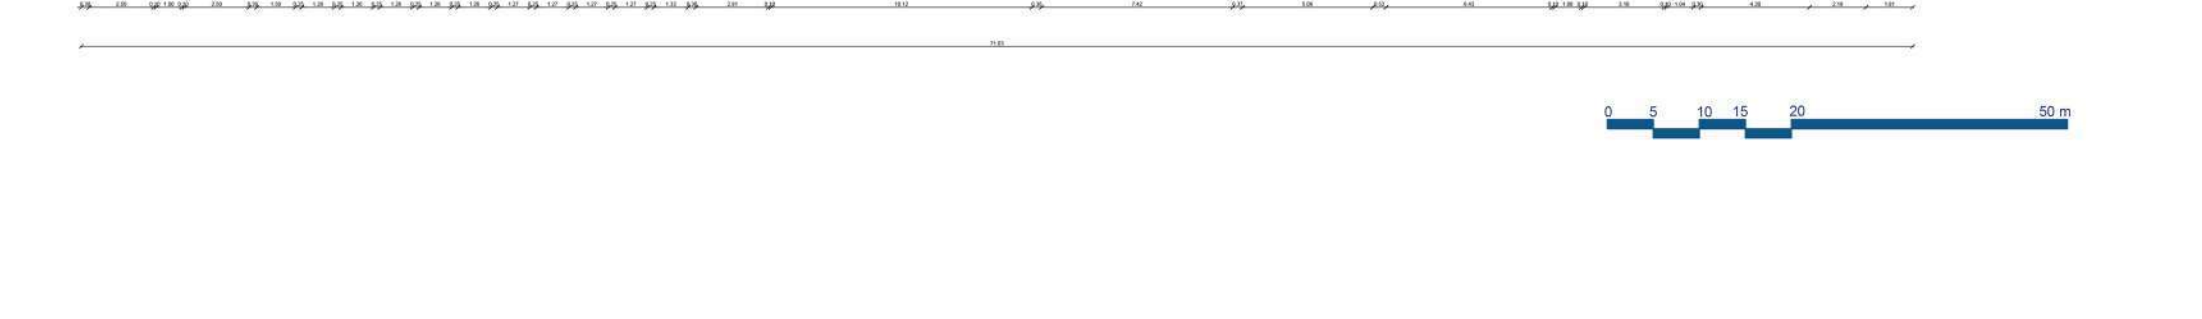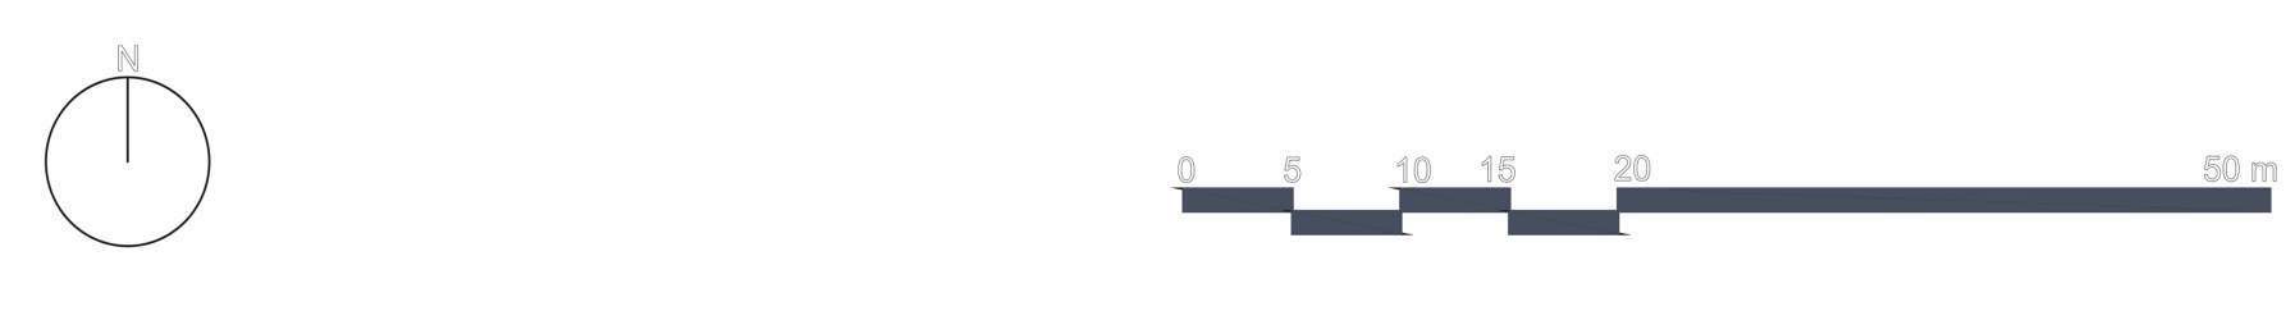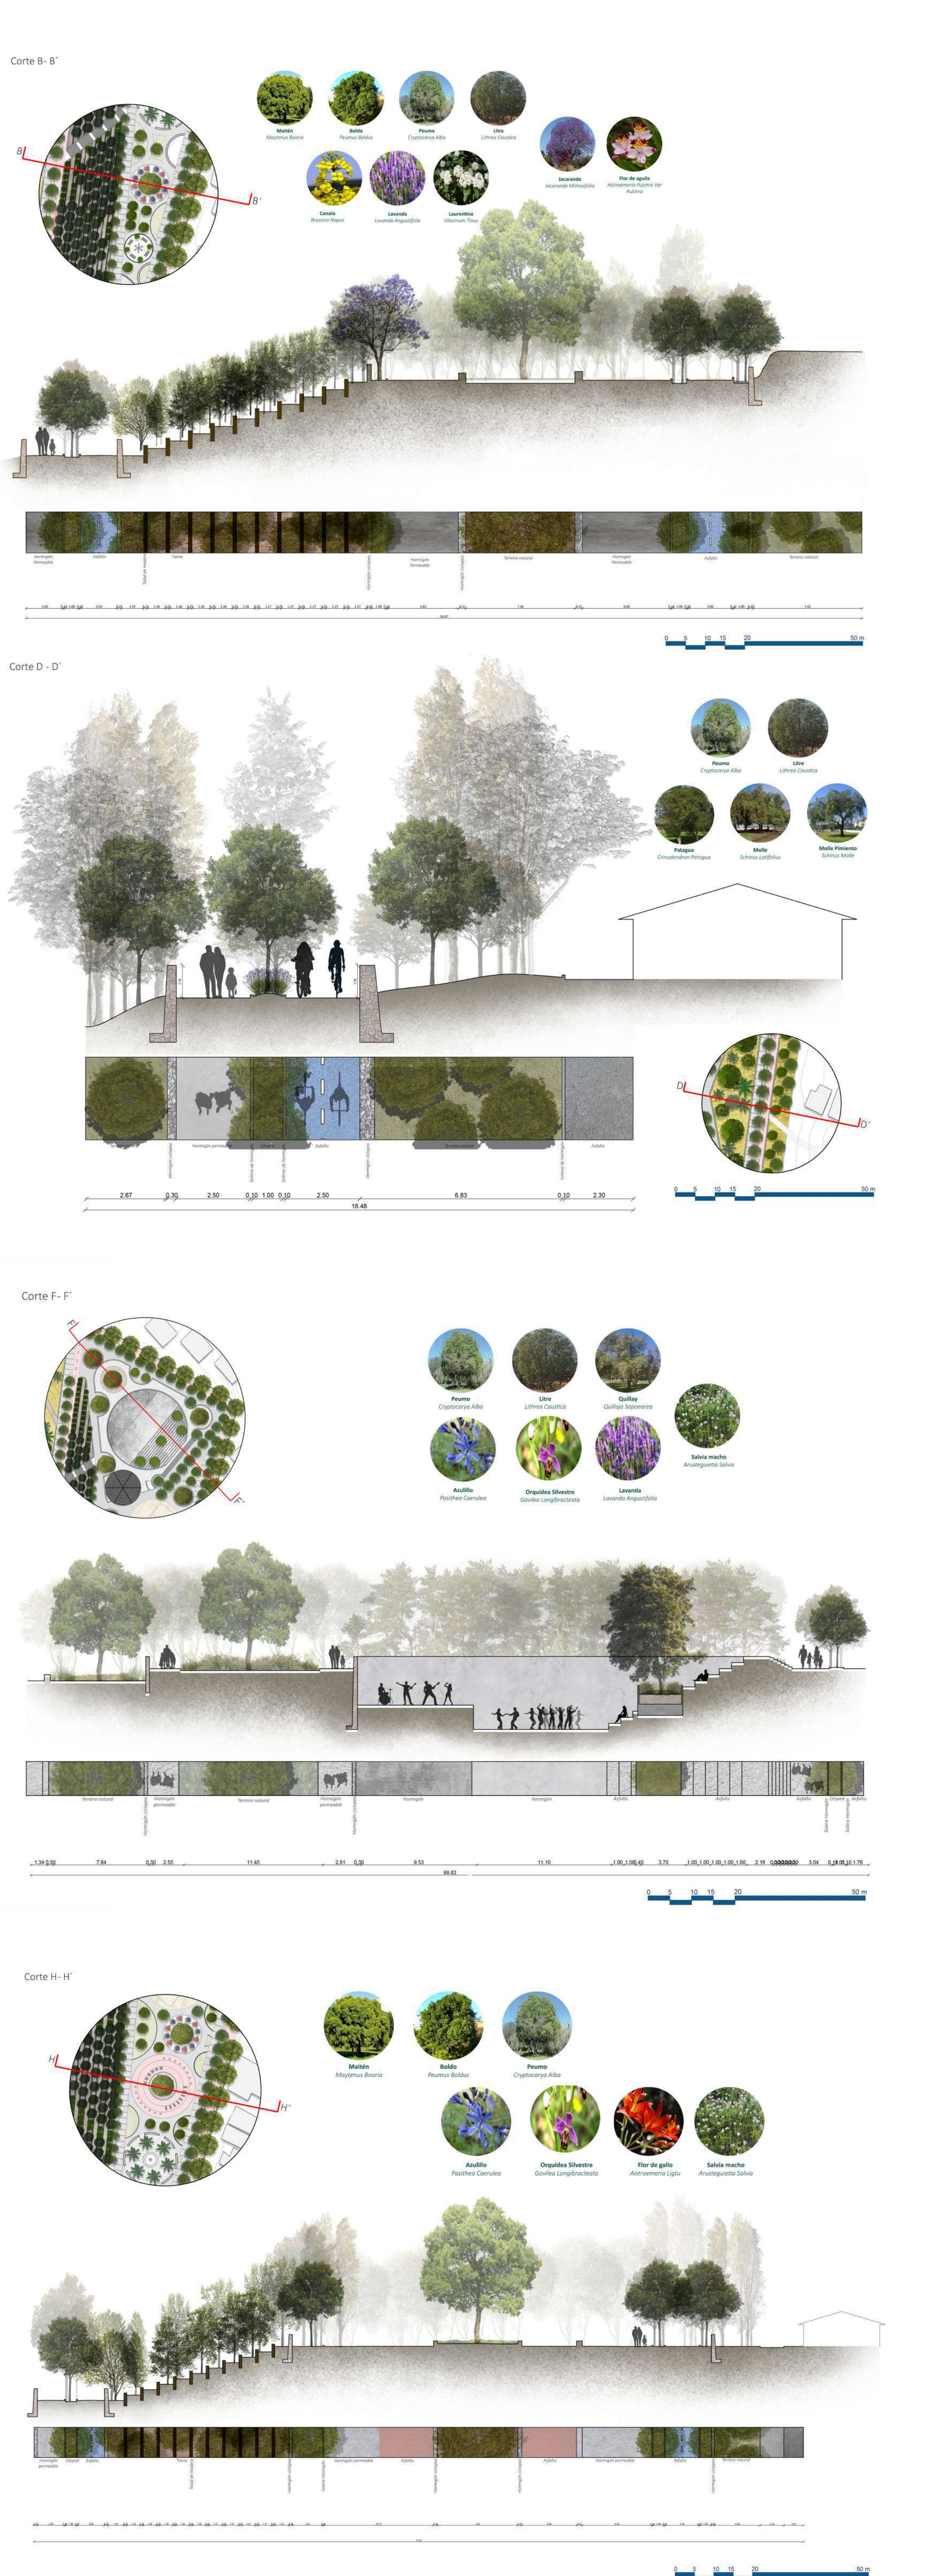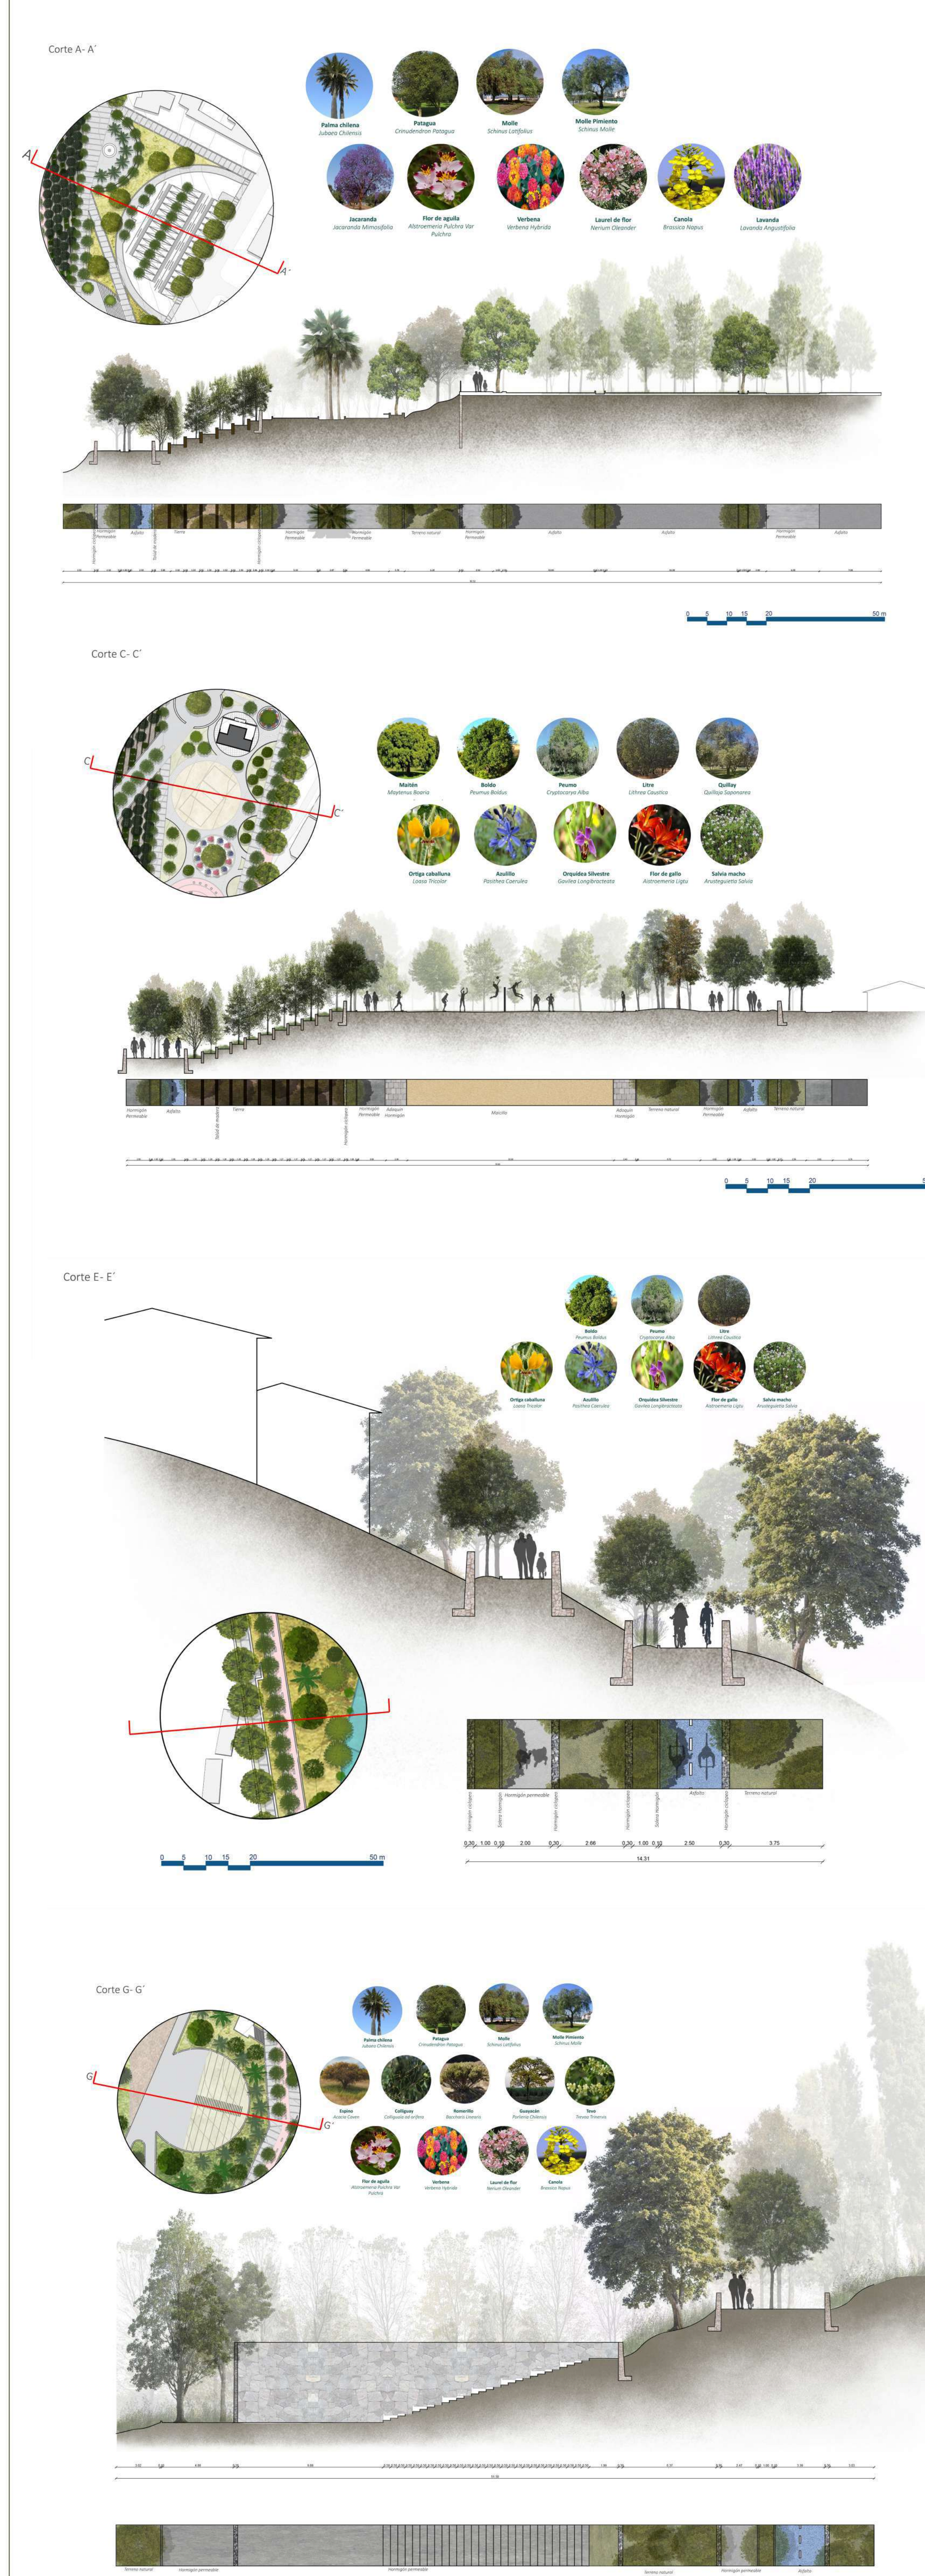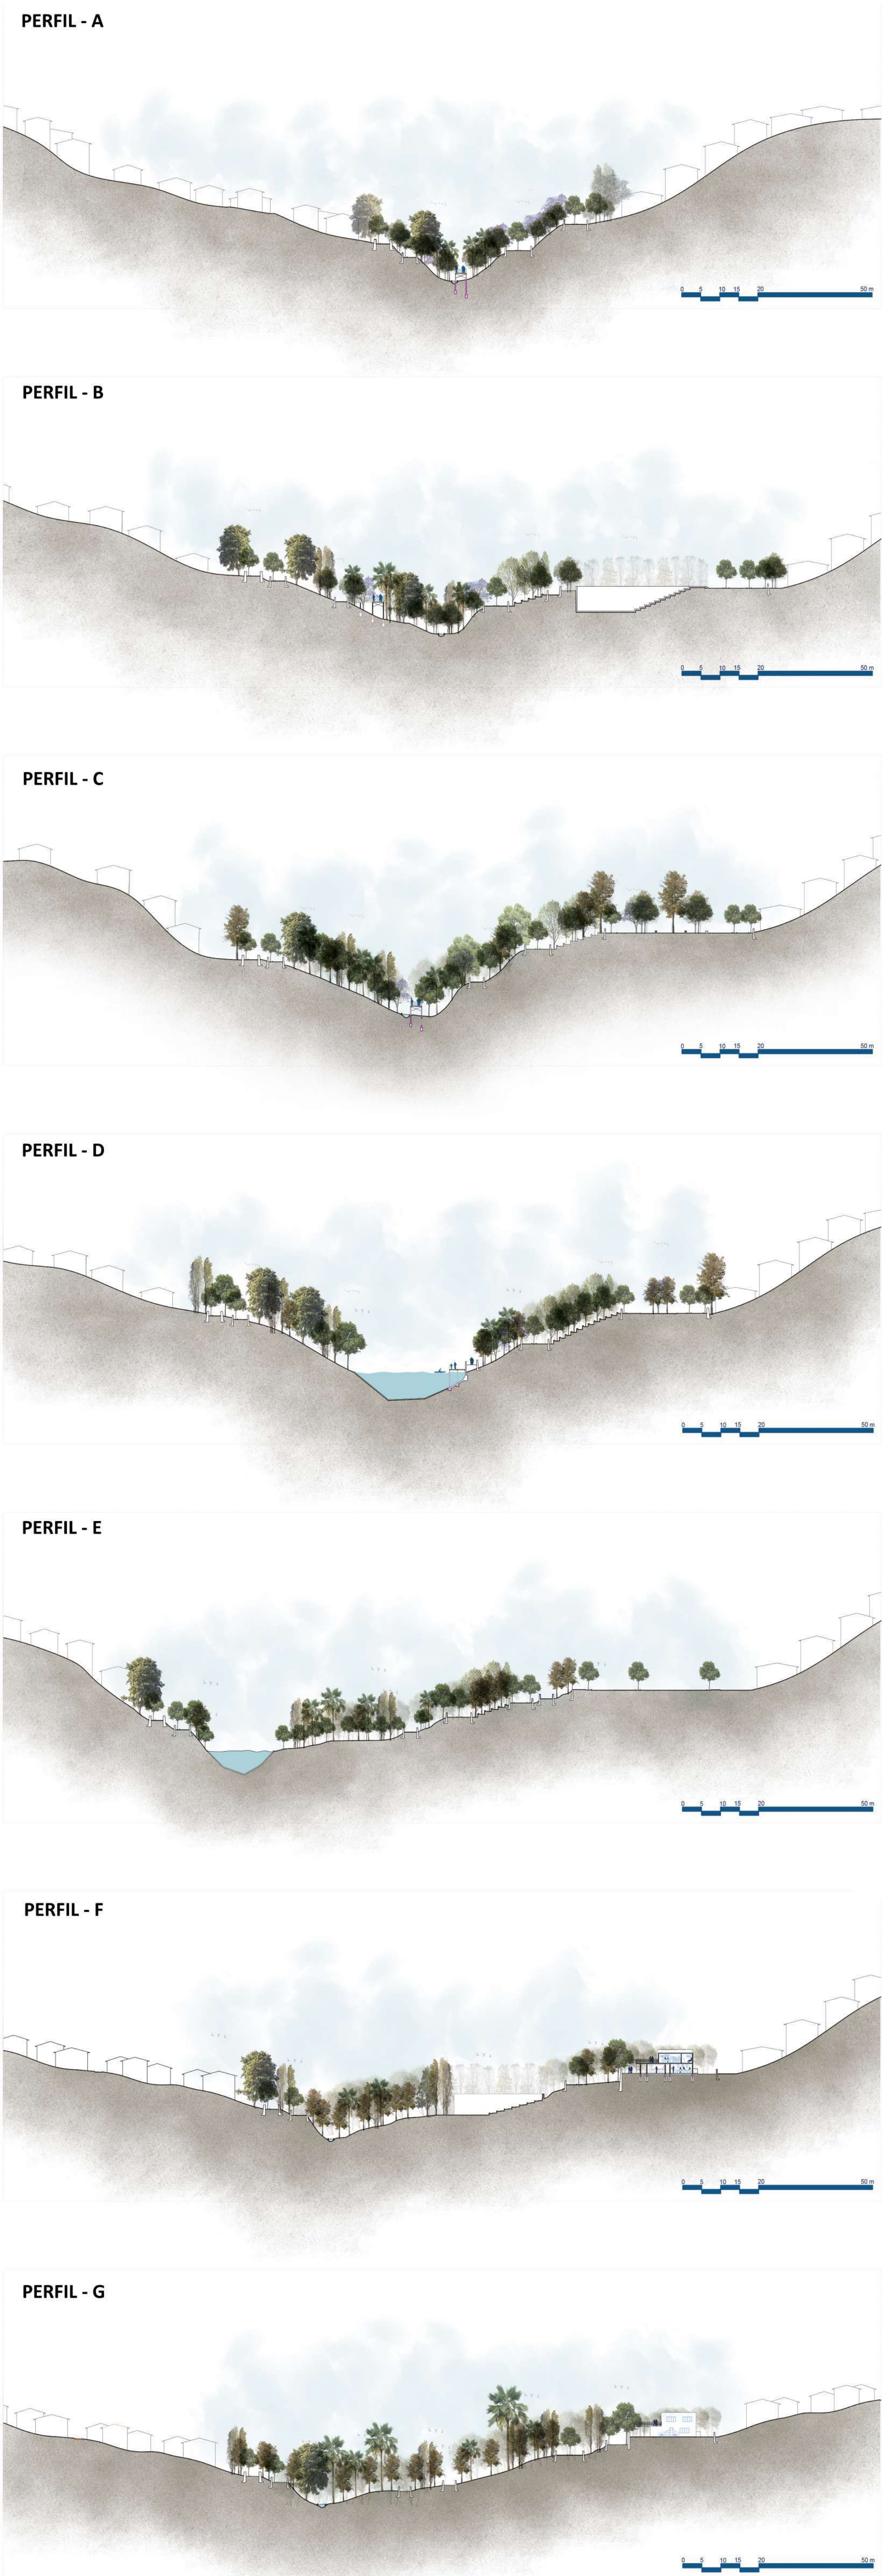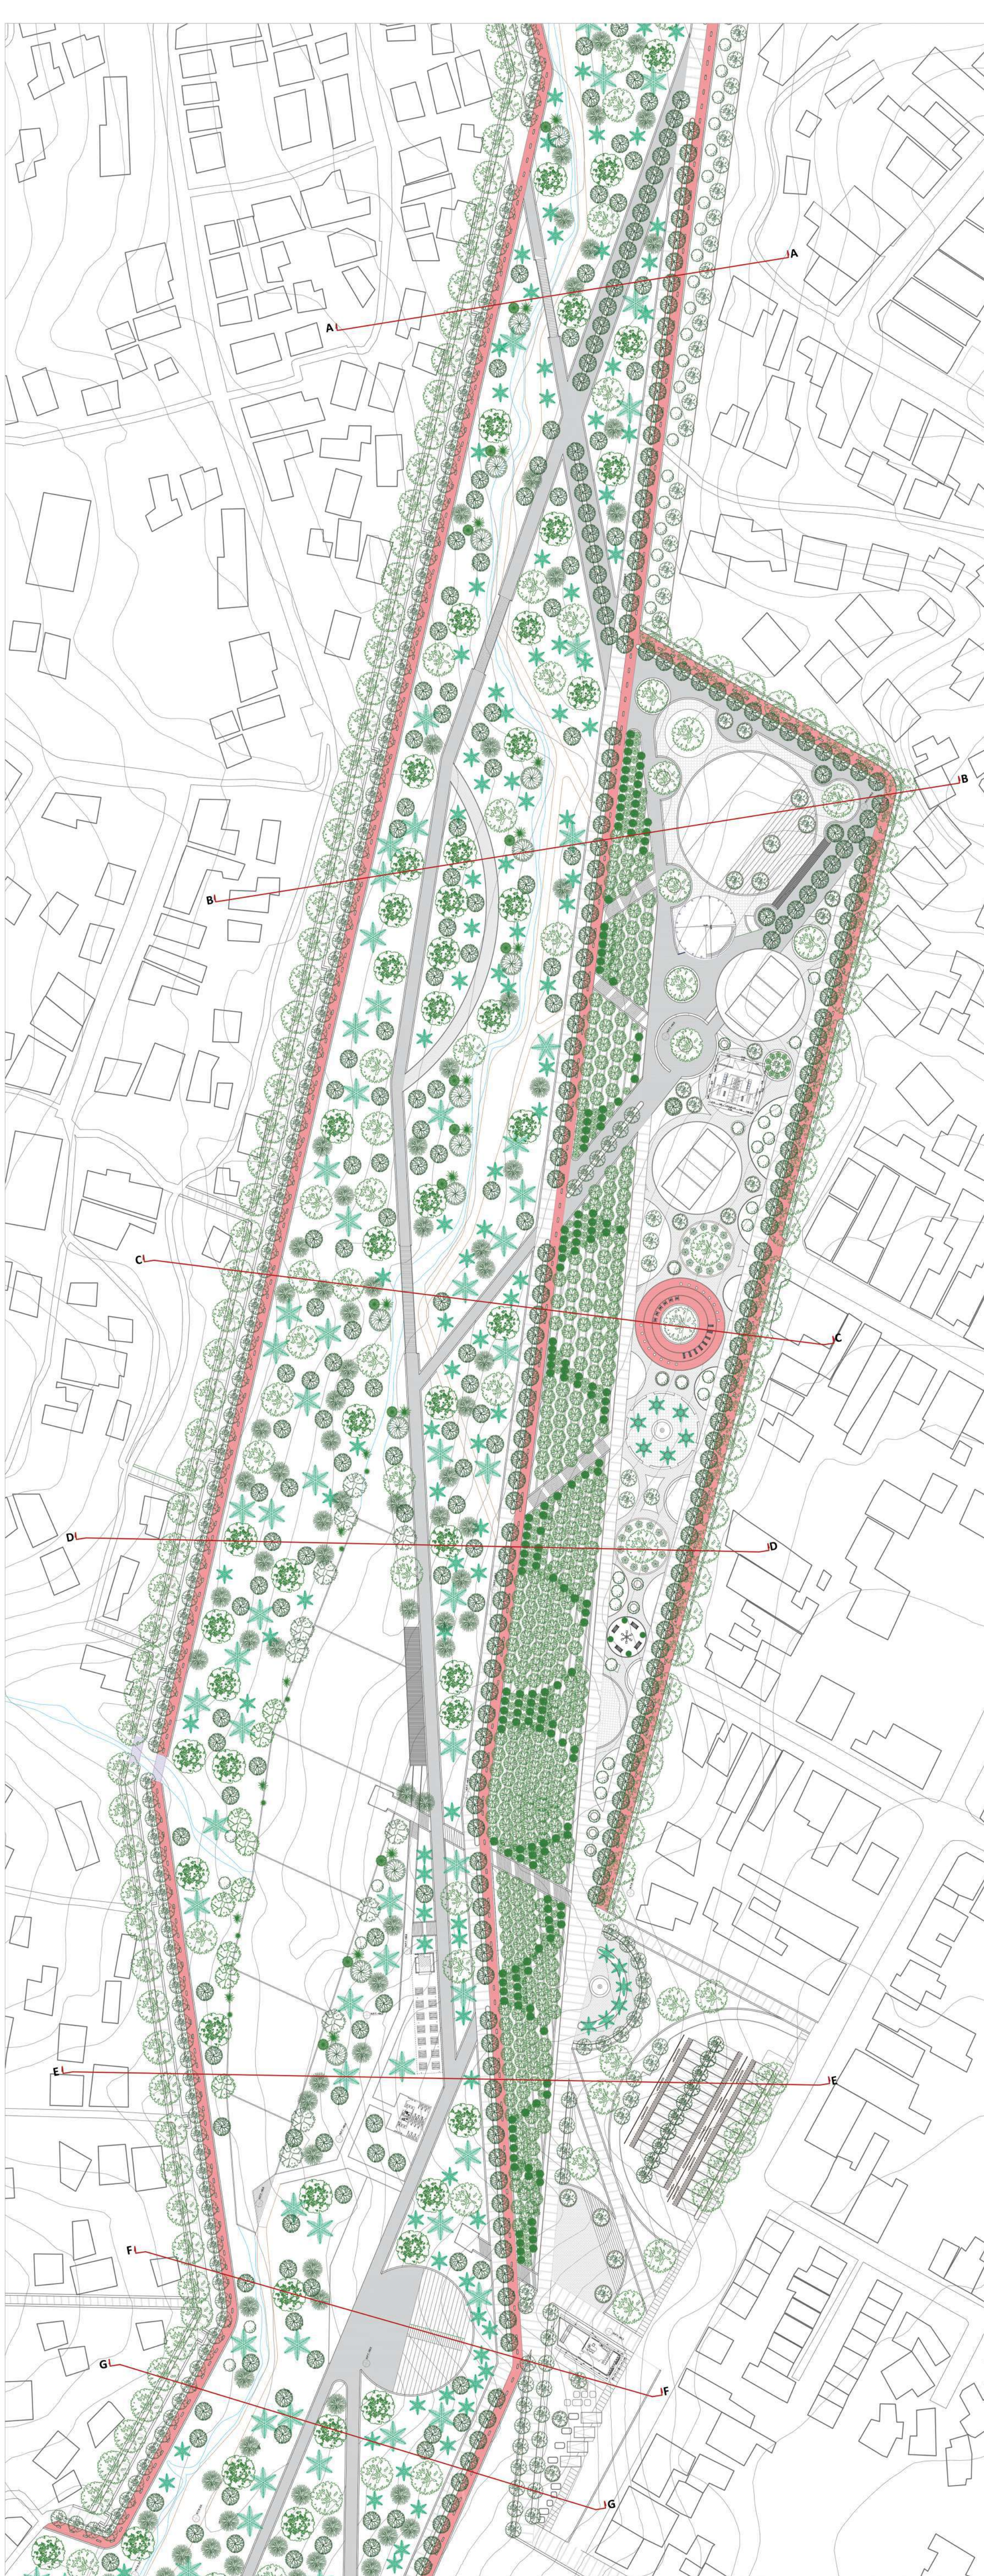





DETALLE 1

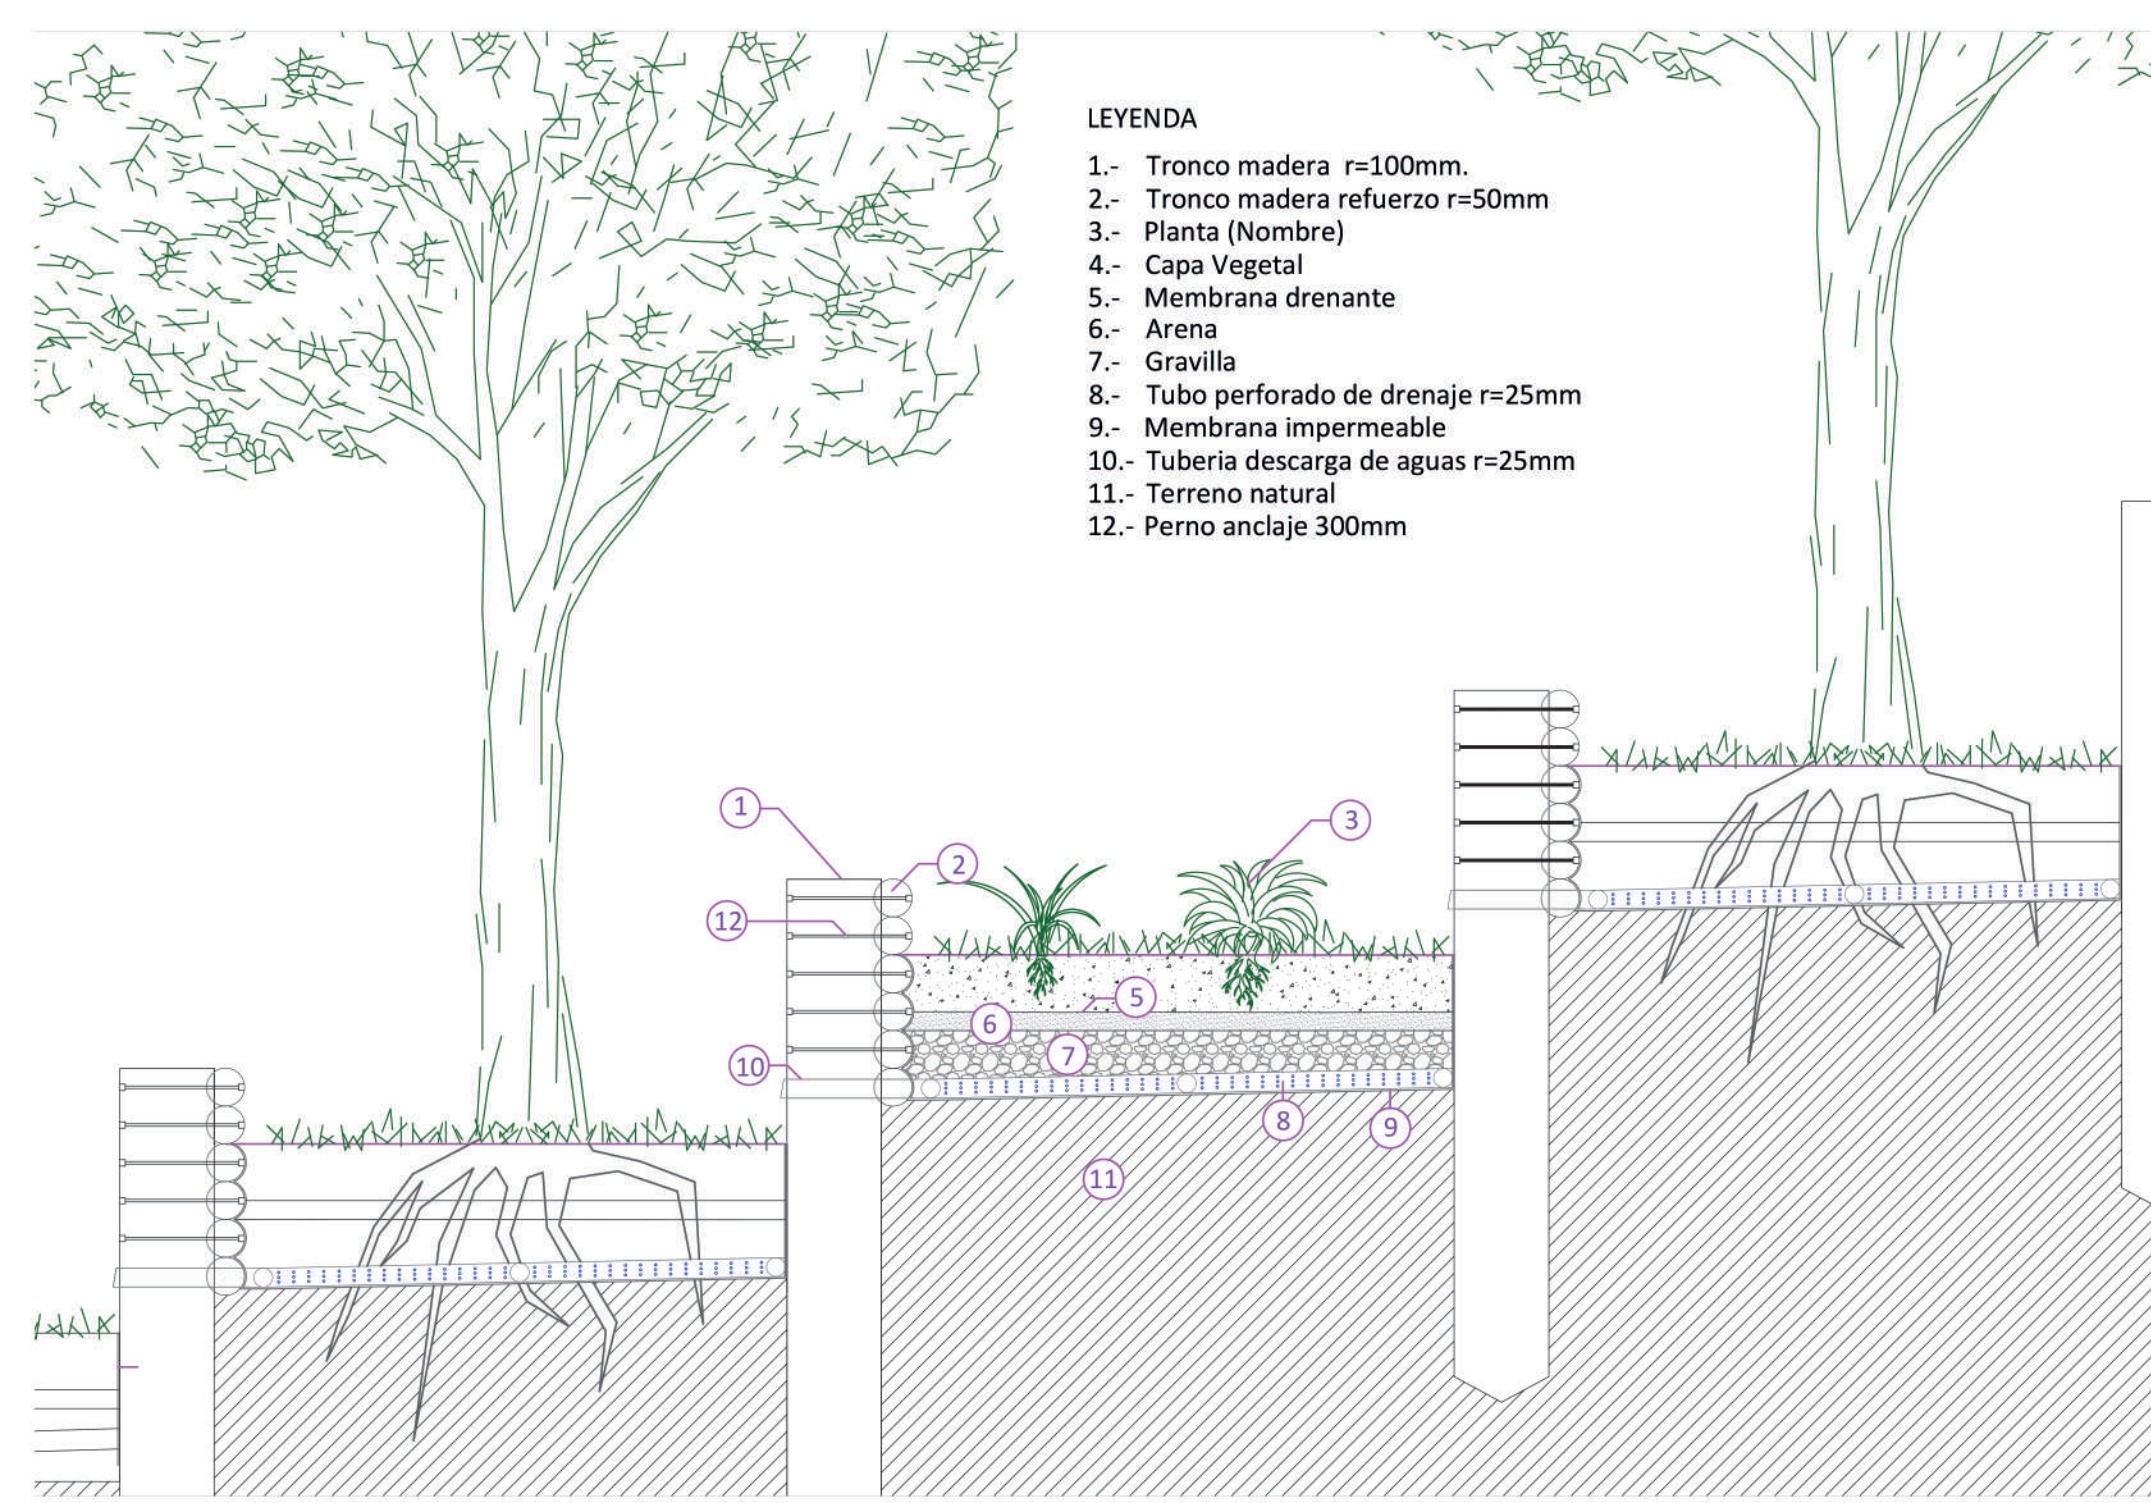




DETALLE 2

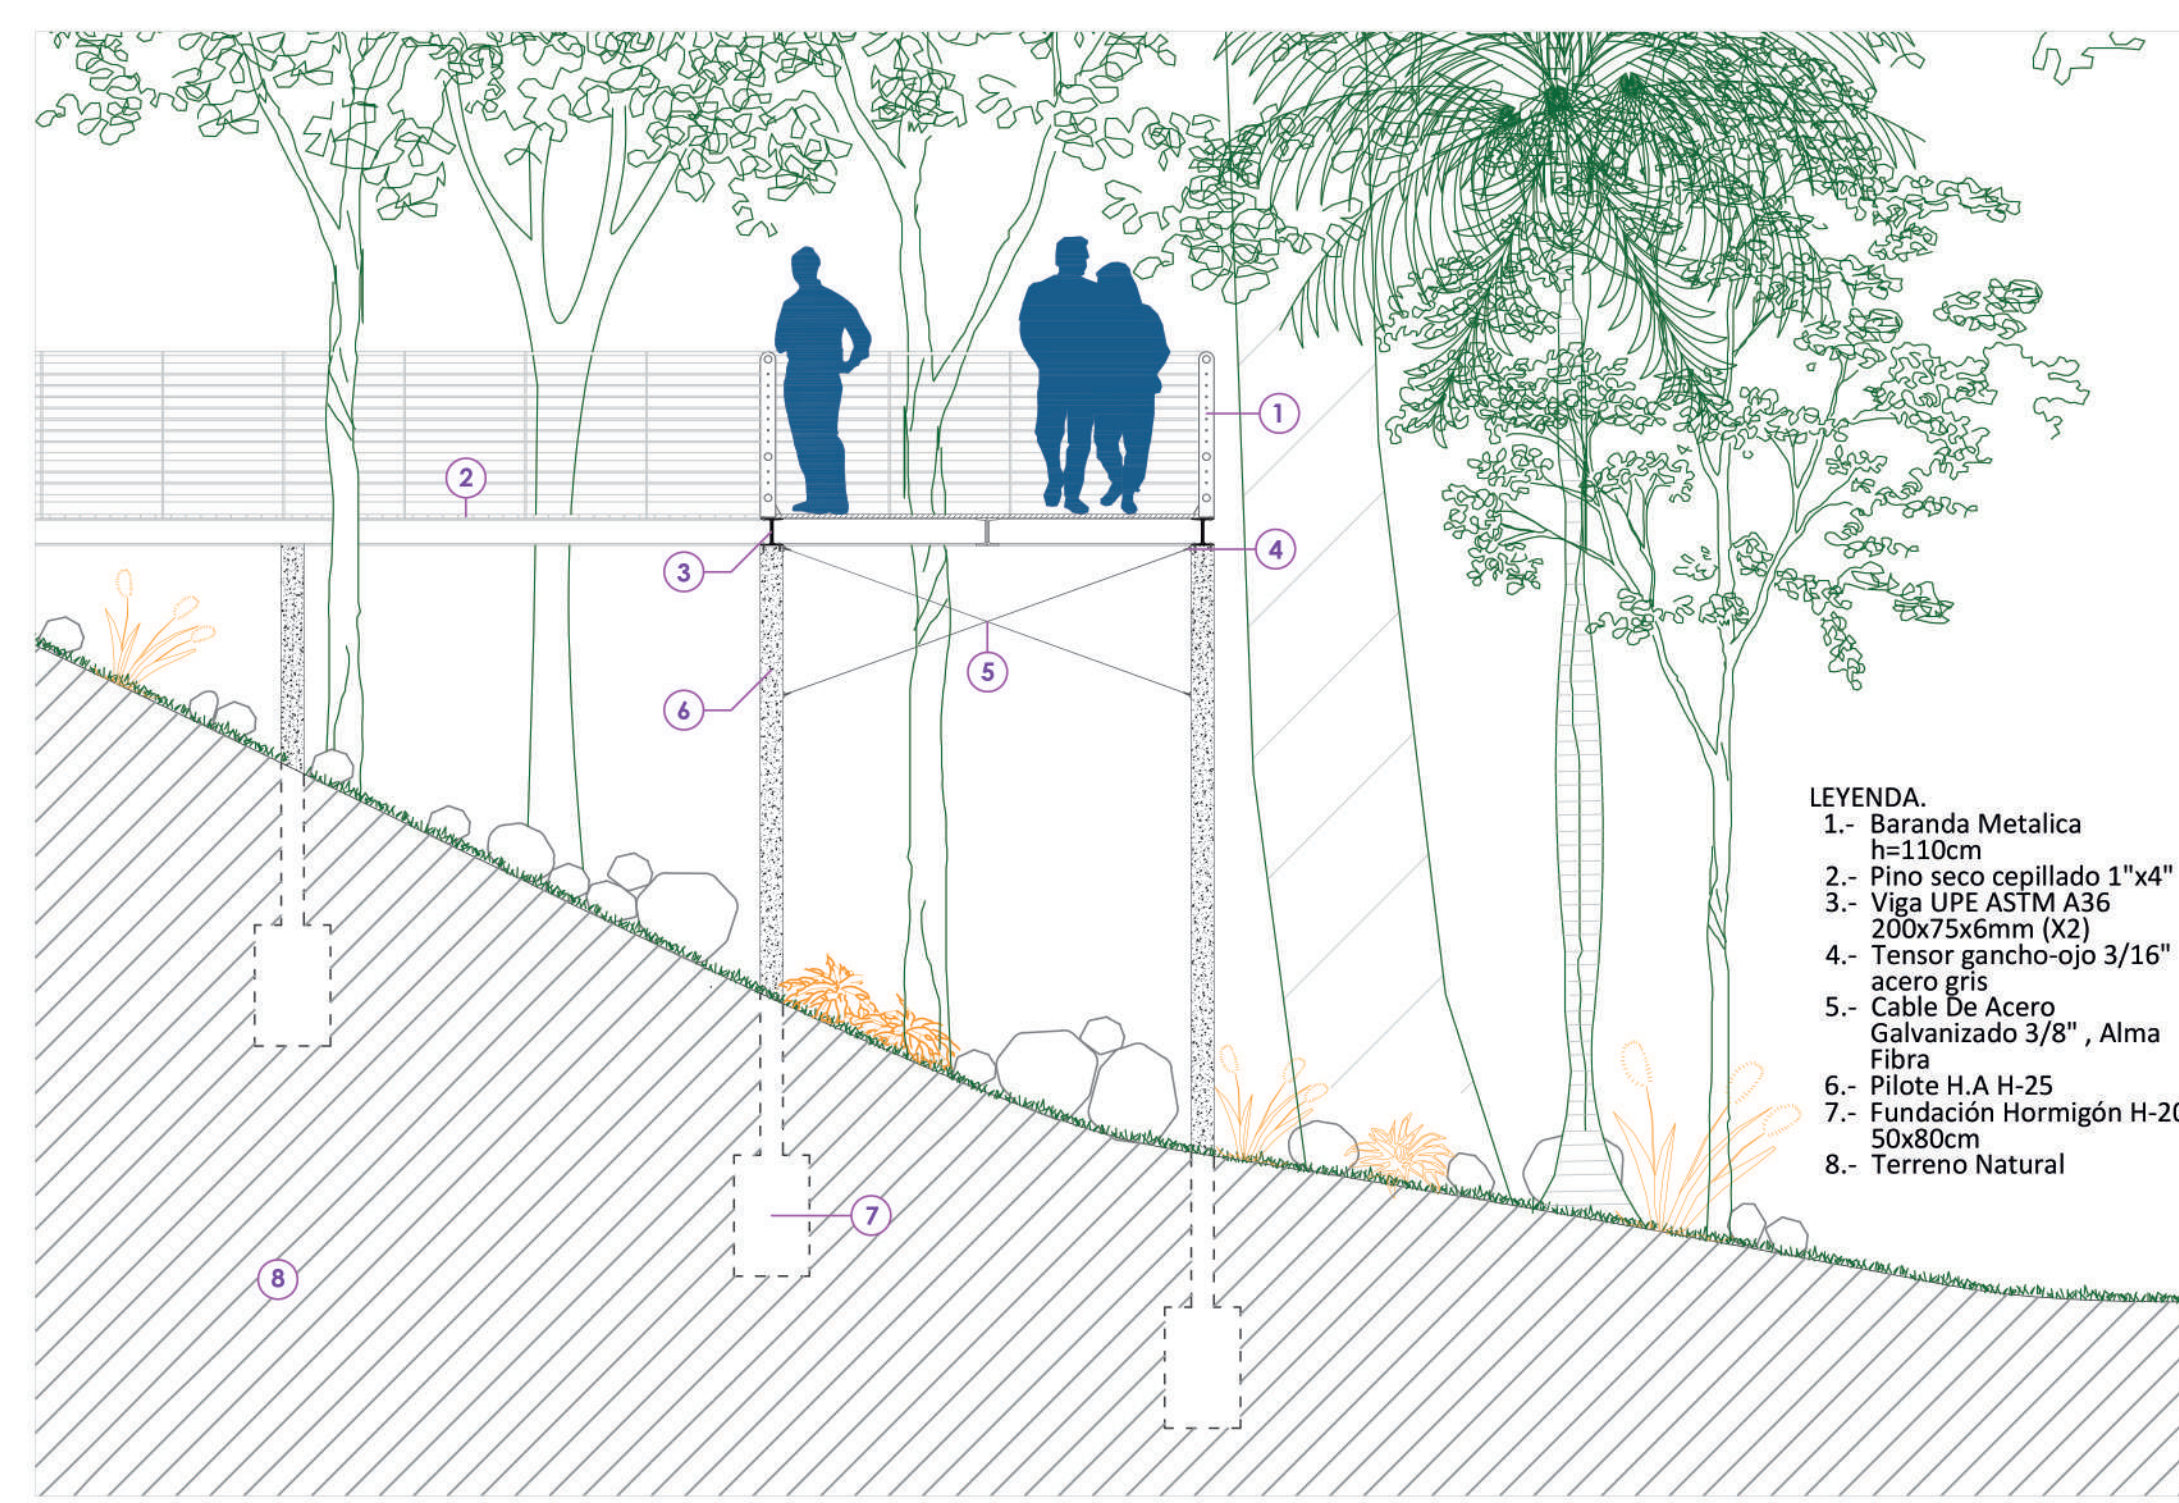

DETALLE 3

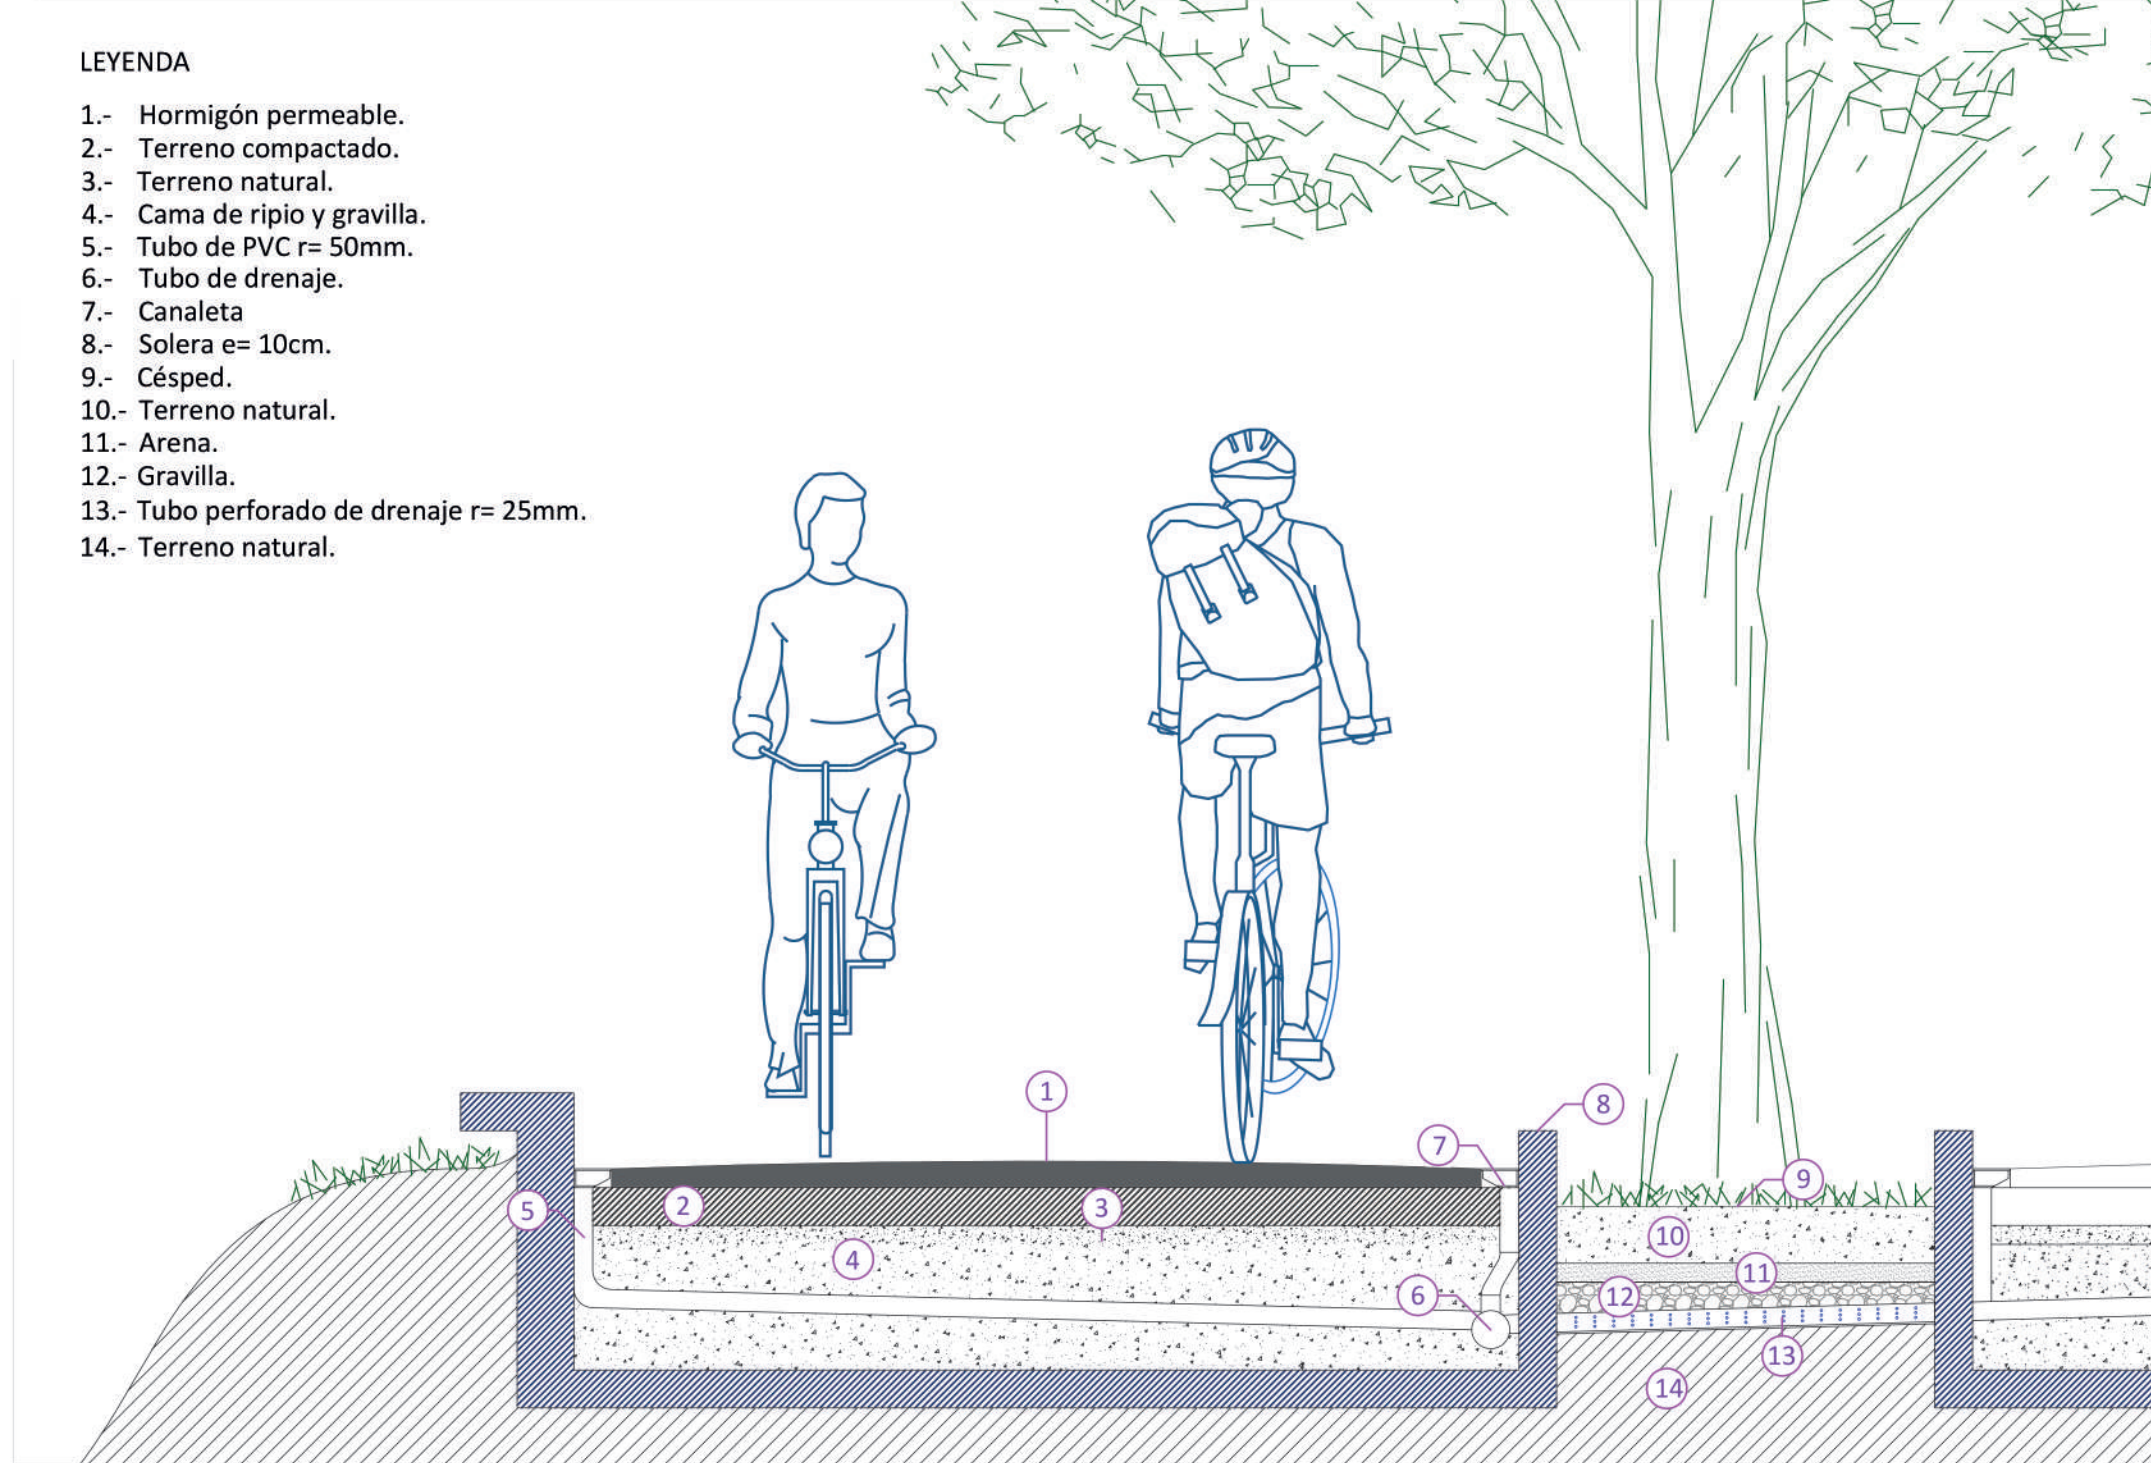


DETALLE 4

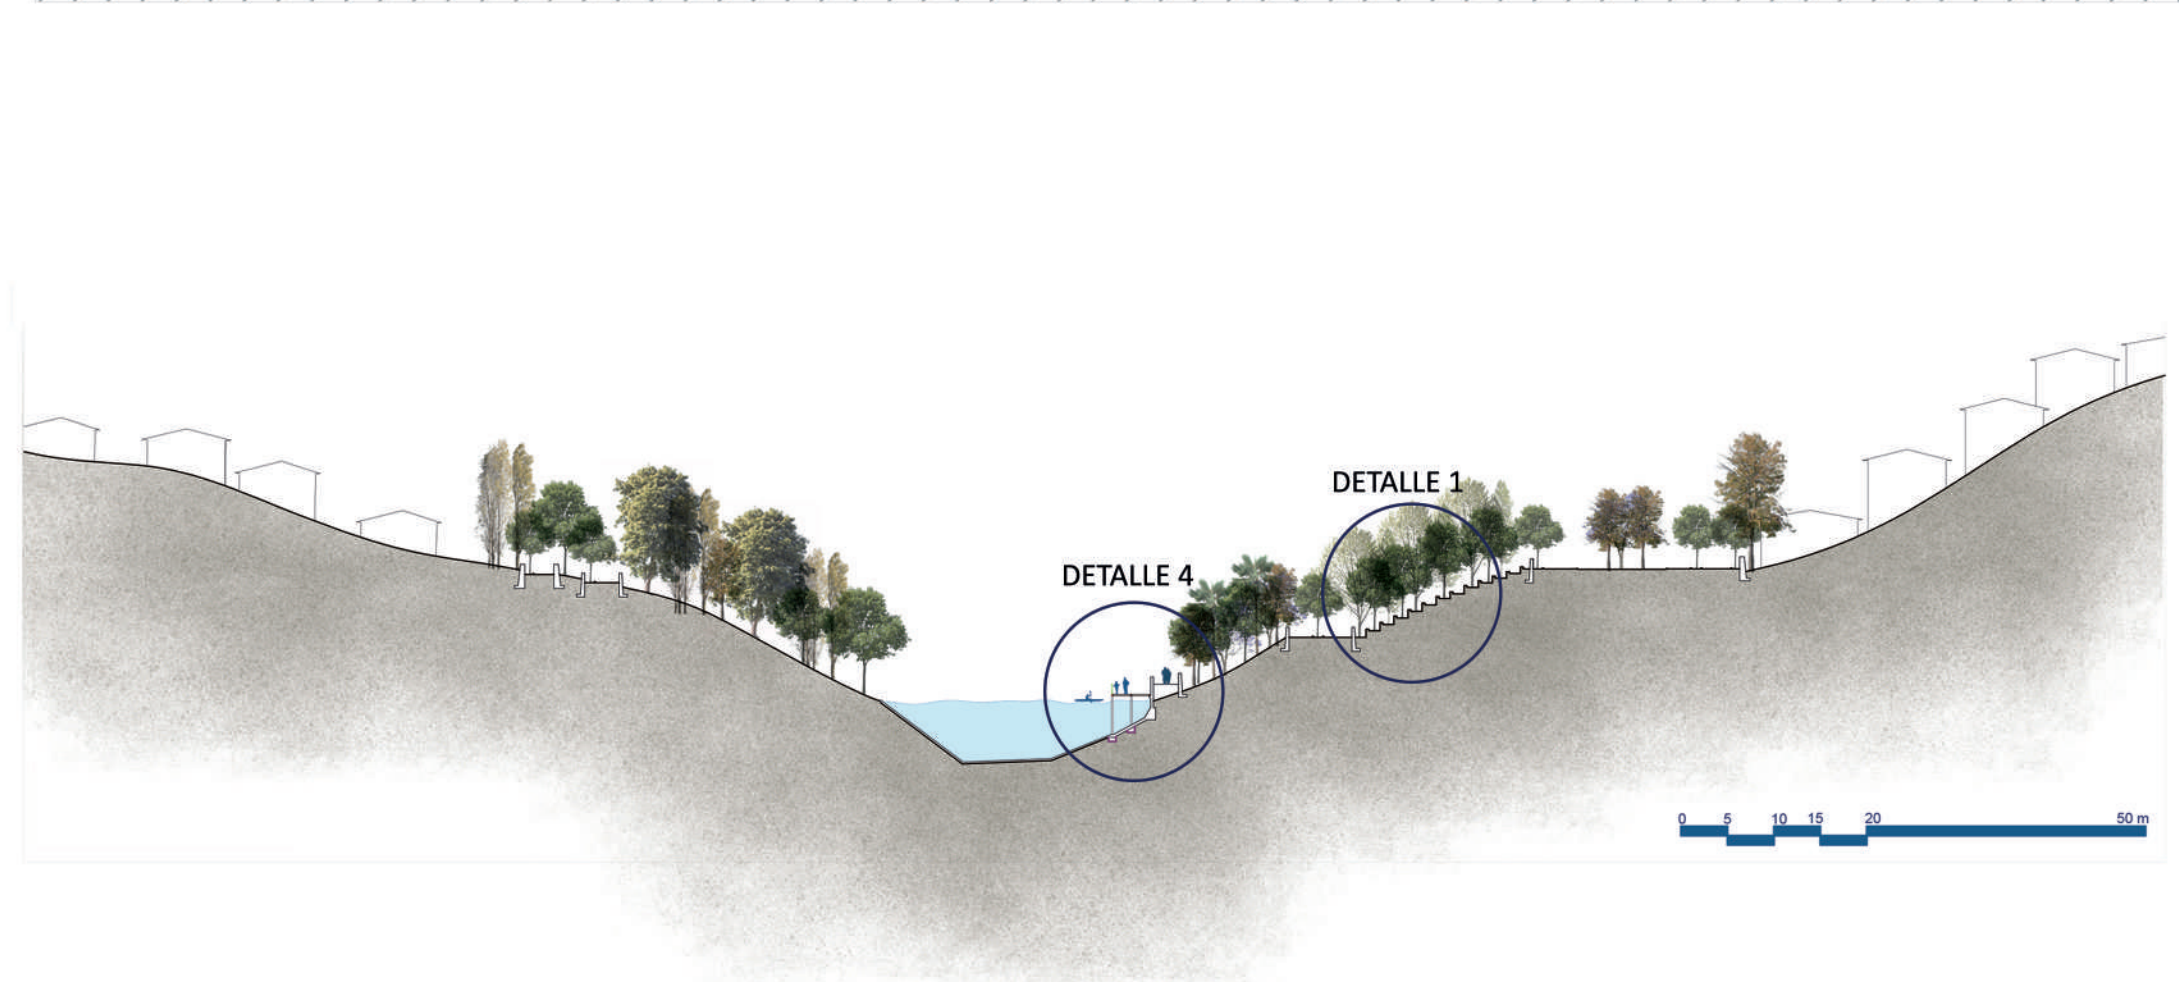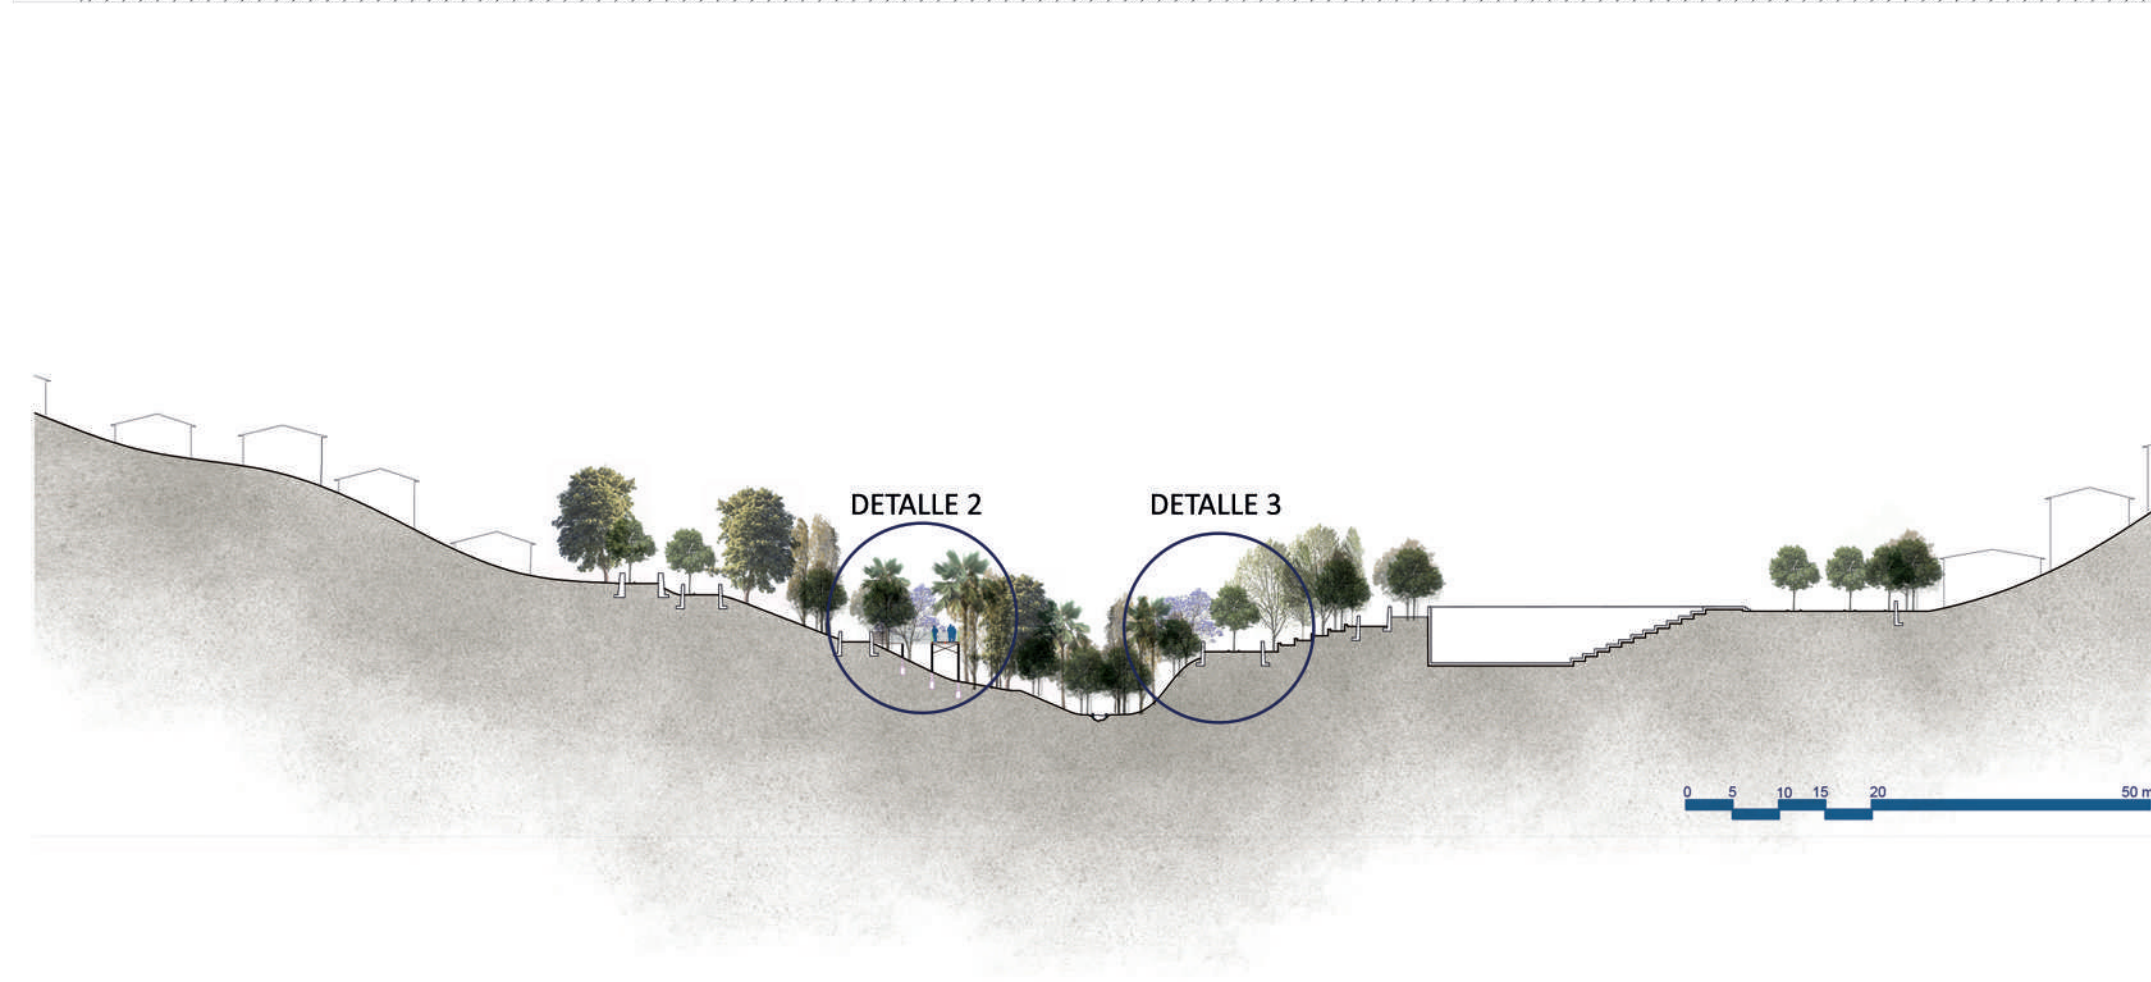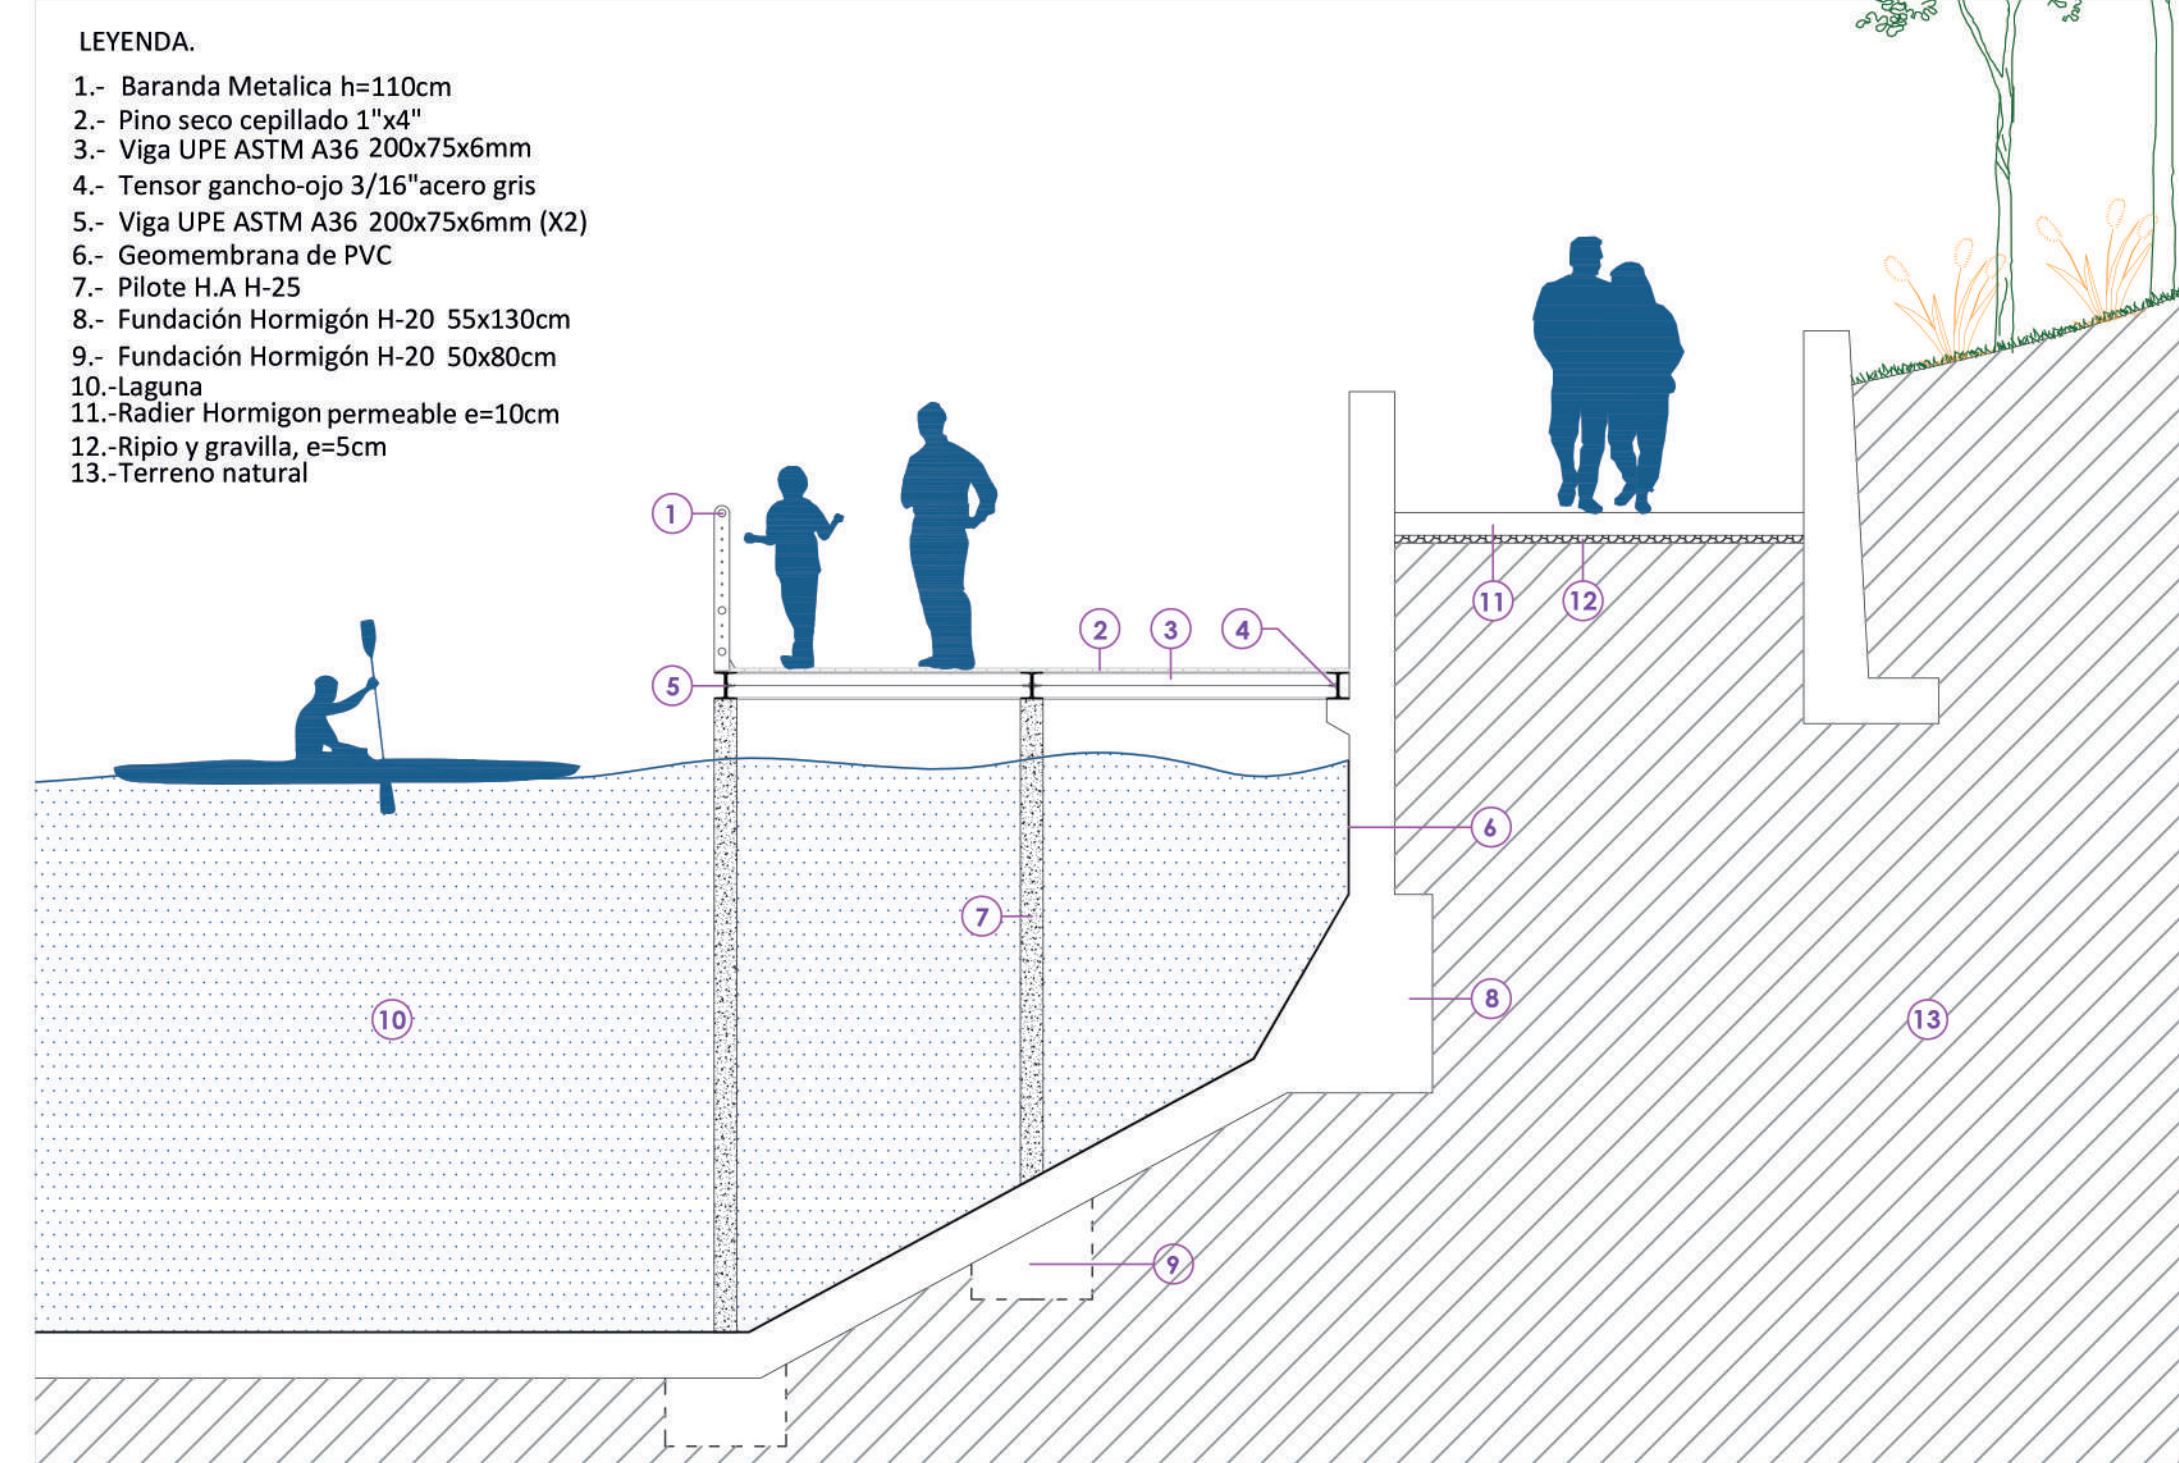


PLANTA NIVEL 1 - RECICLAJE




CORTE B - B' - RECICLAJE

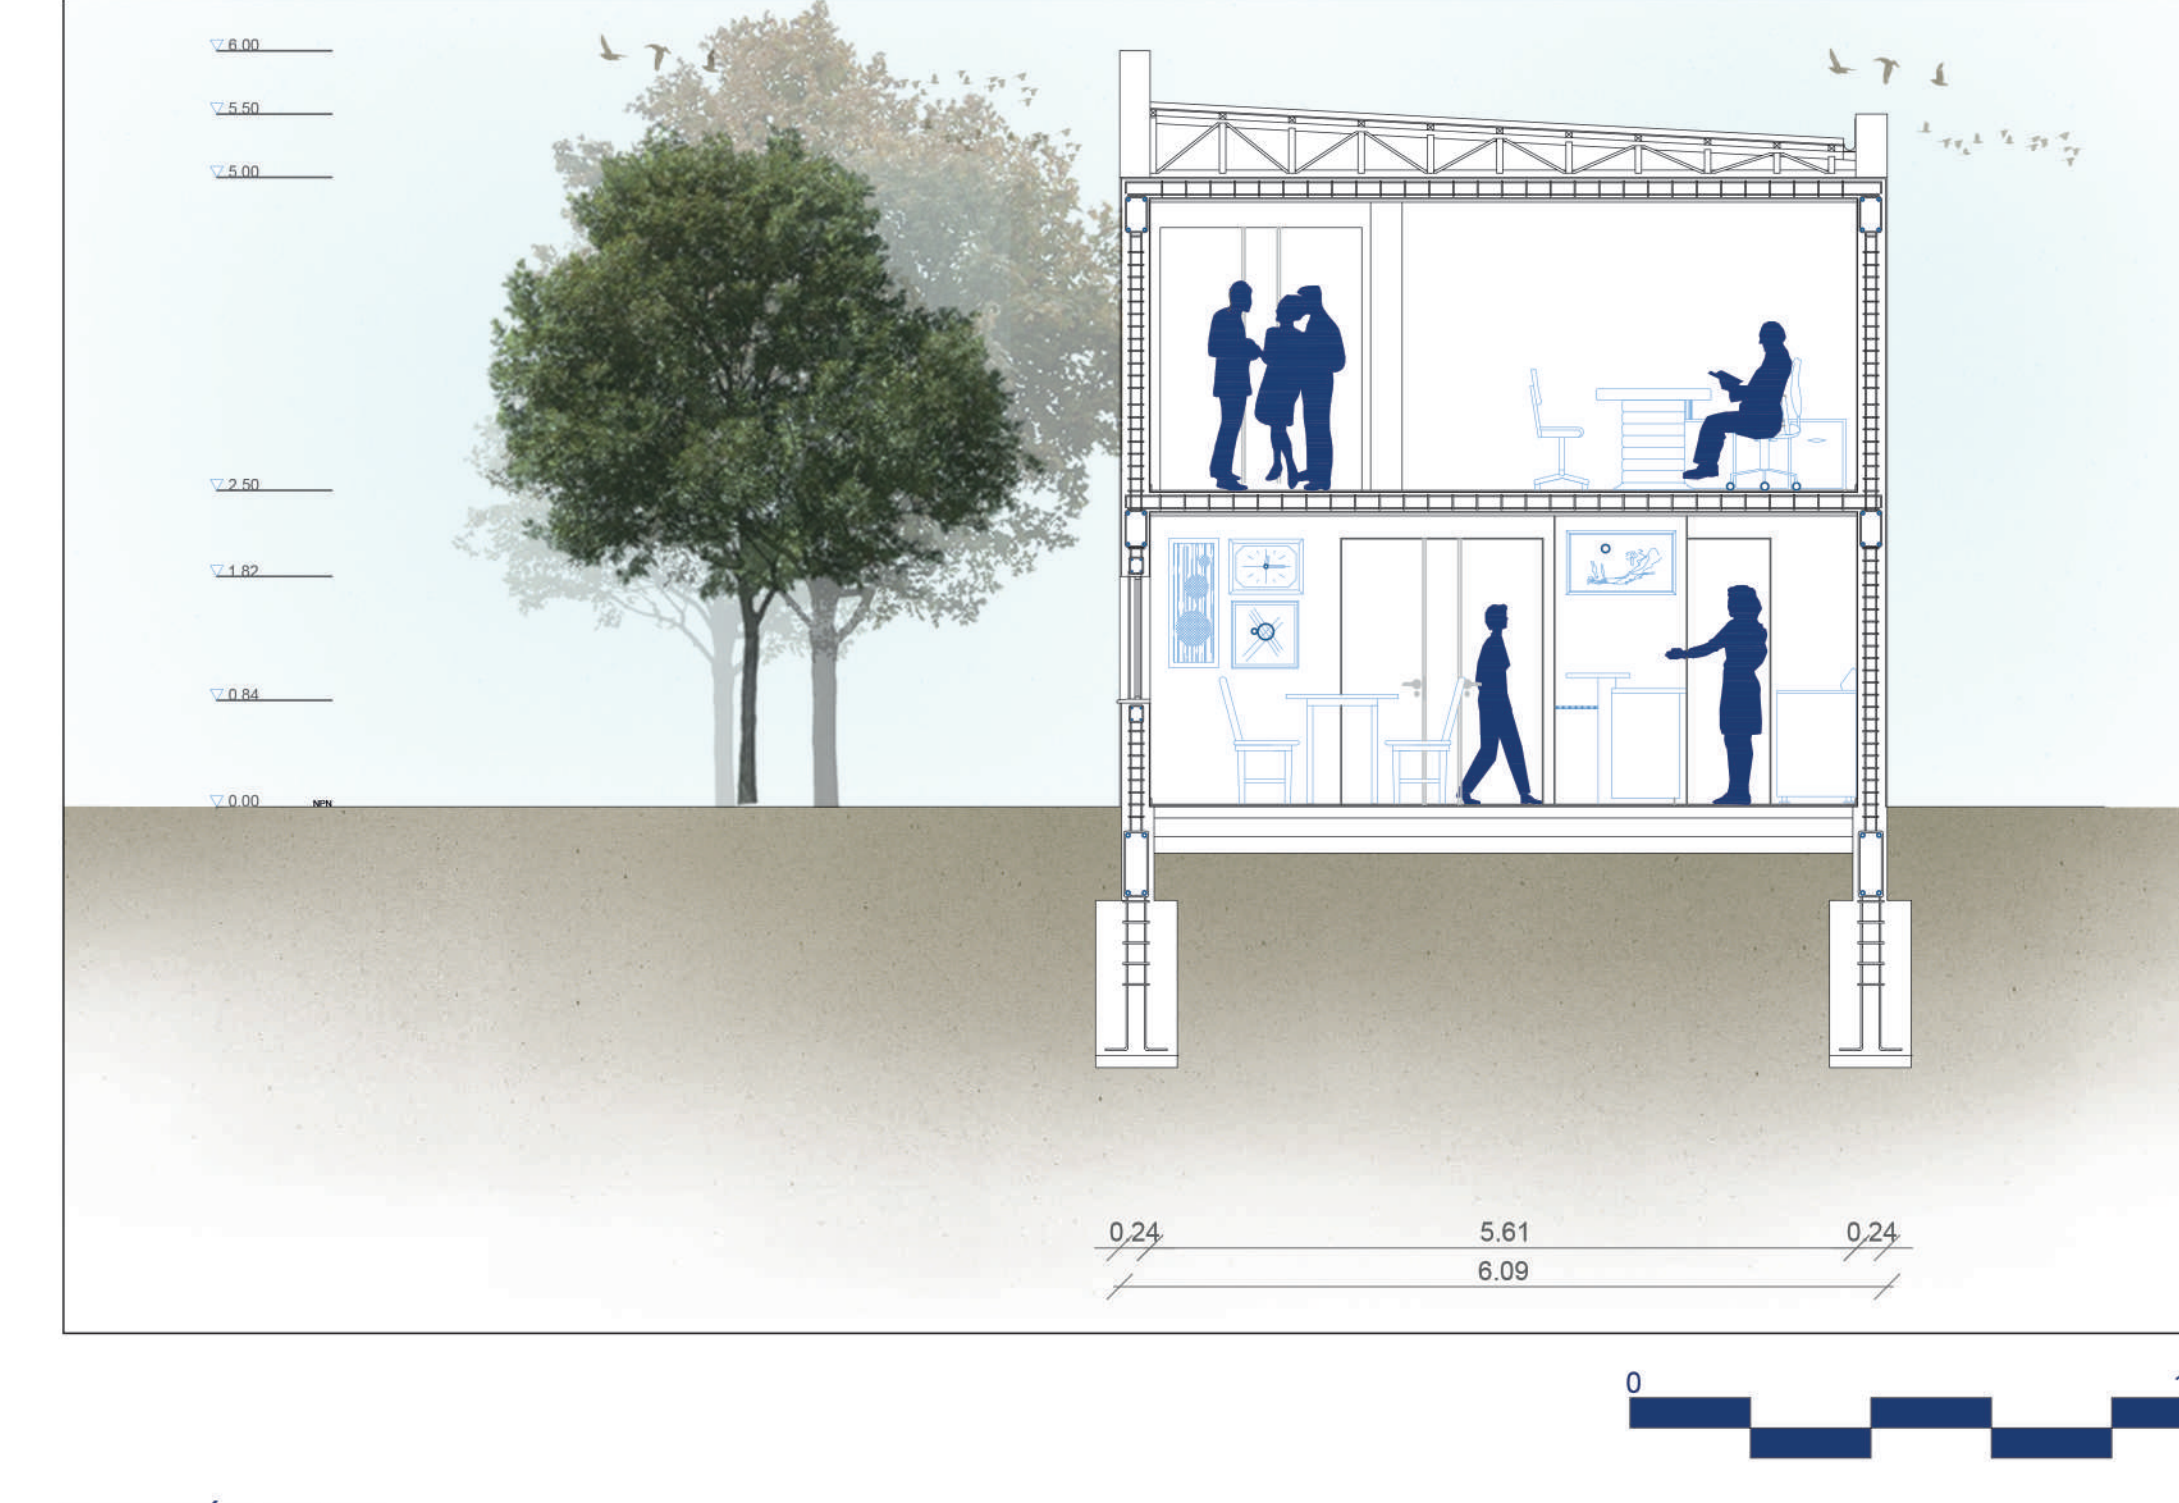


PLANTA NIVEL 2 - RECICLAJE

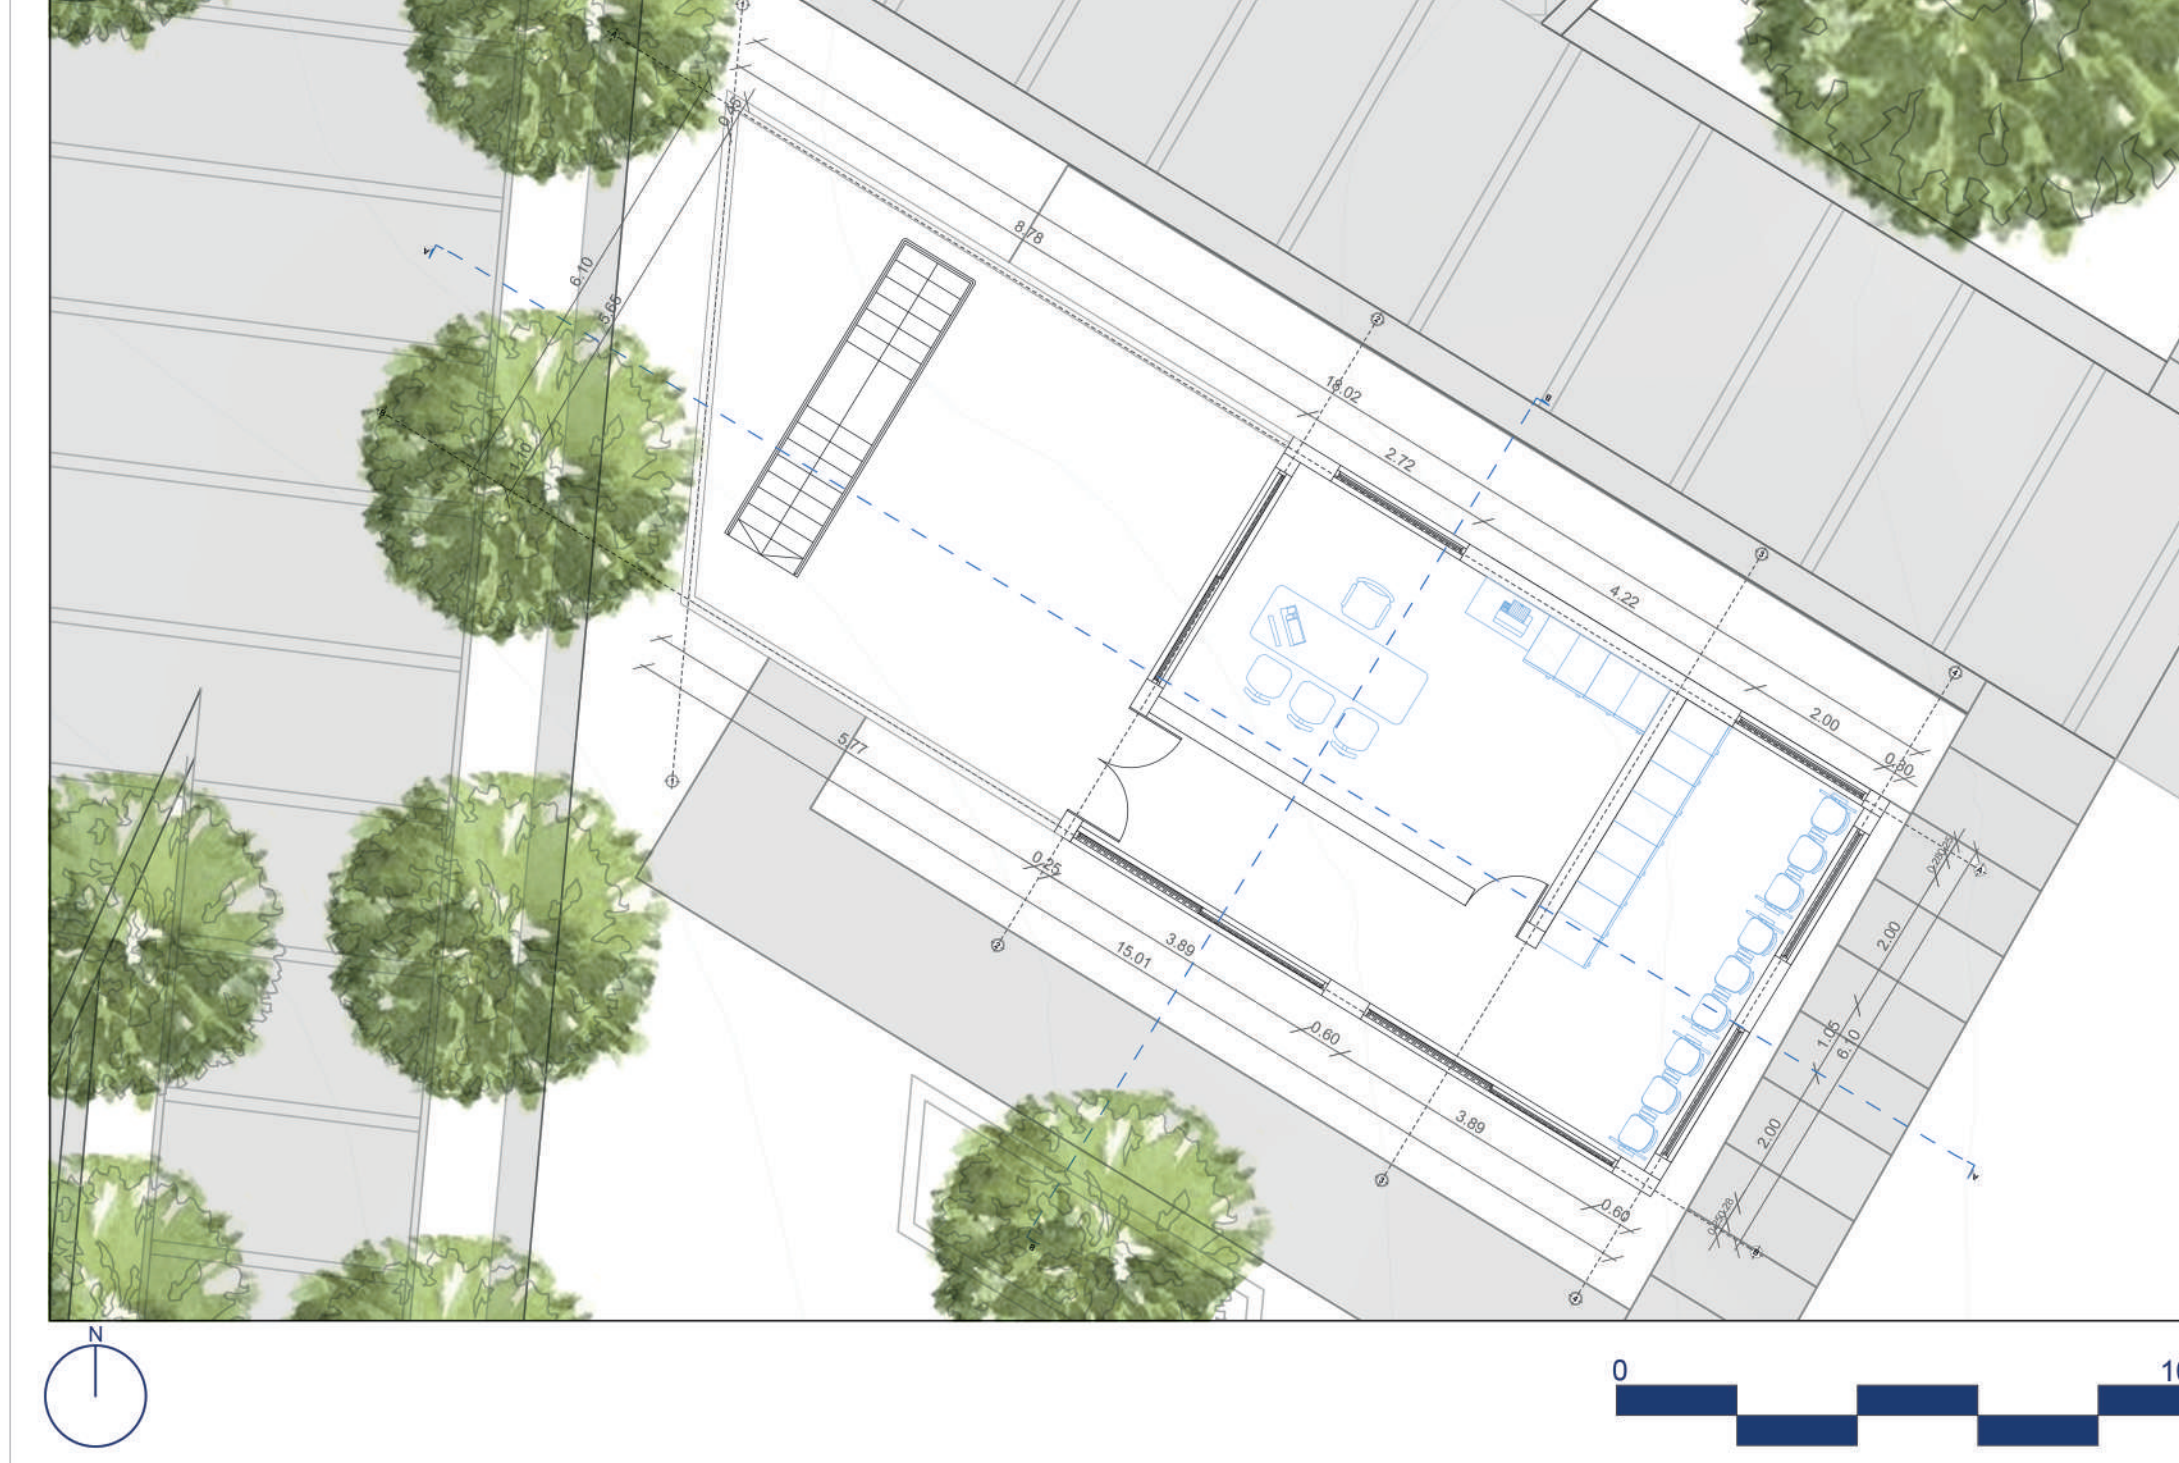

ELEVACIÓN NORTE

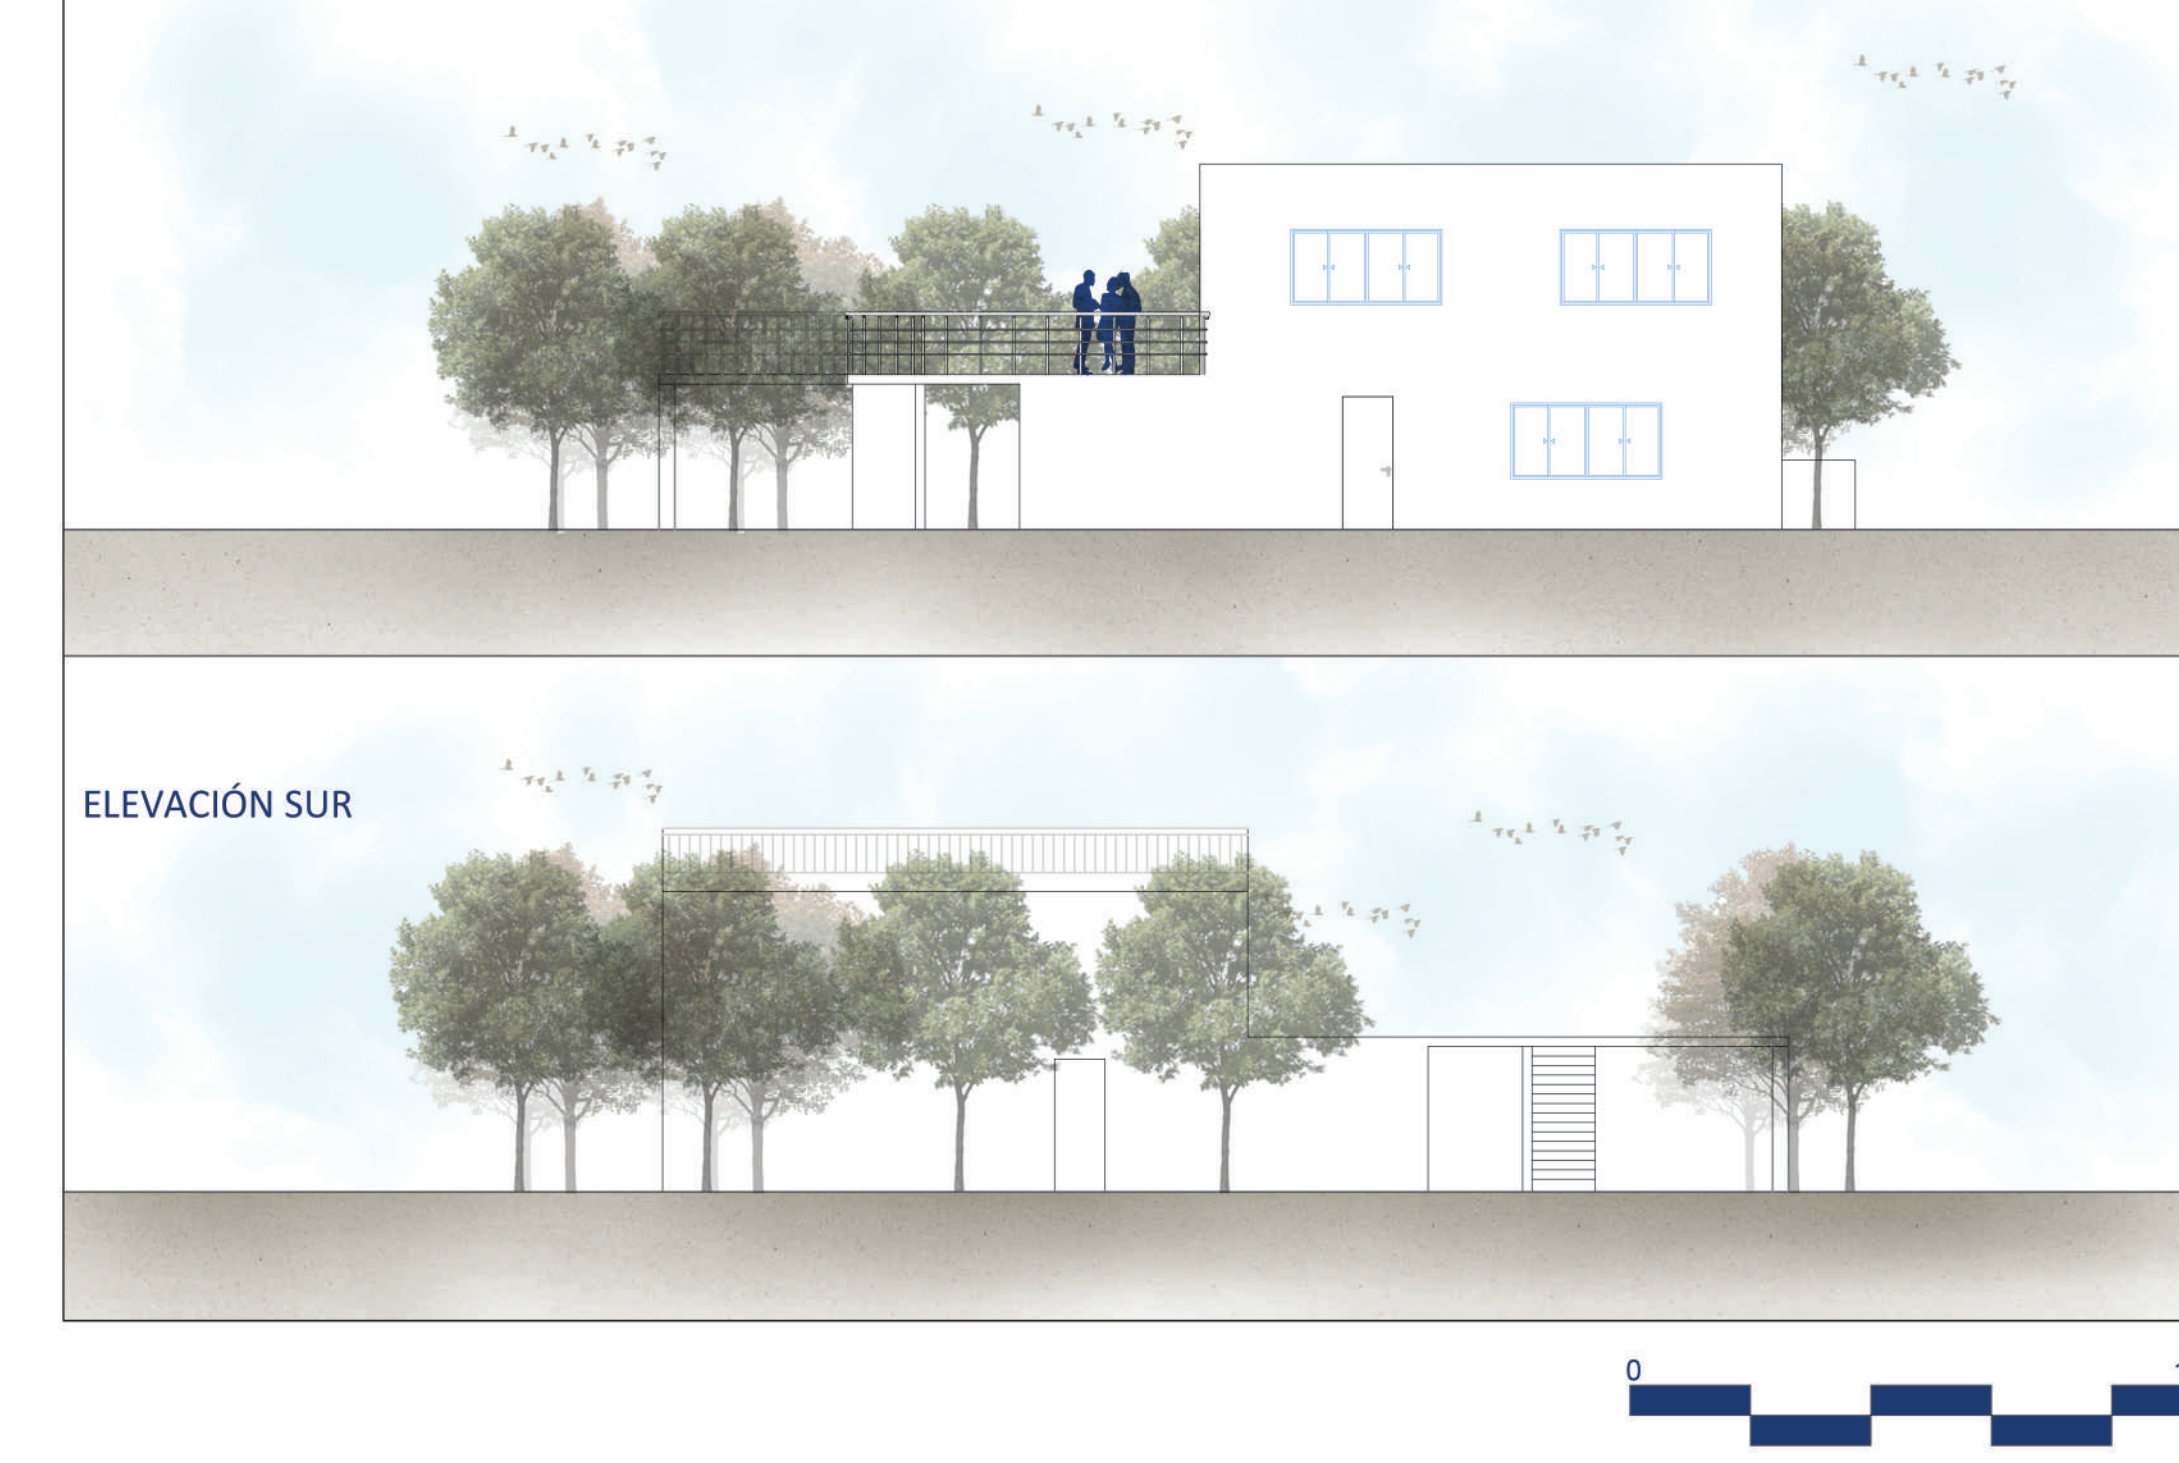



PLANTA TECHO - RECICLAJE

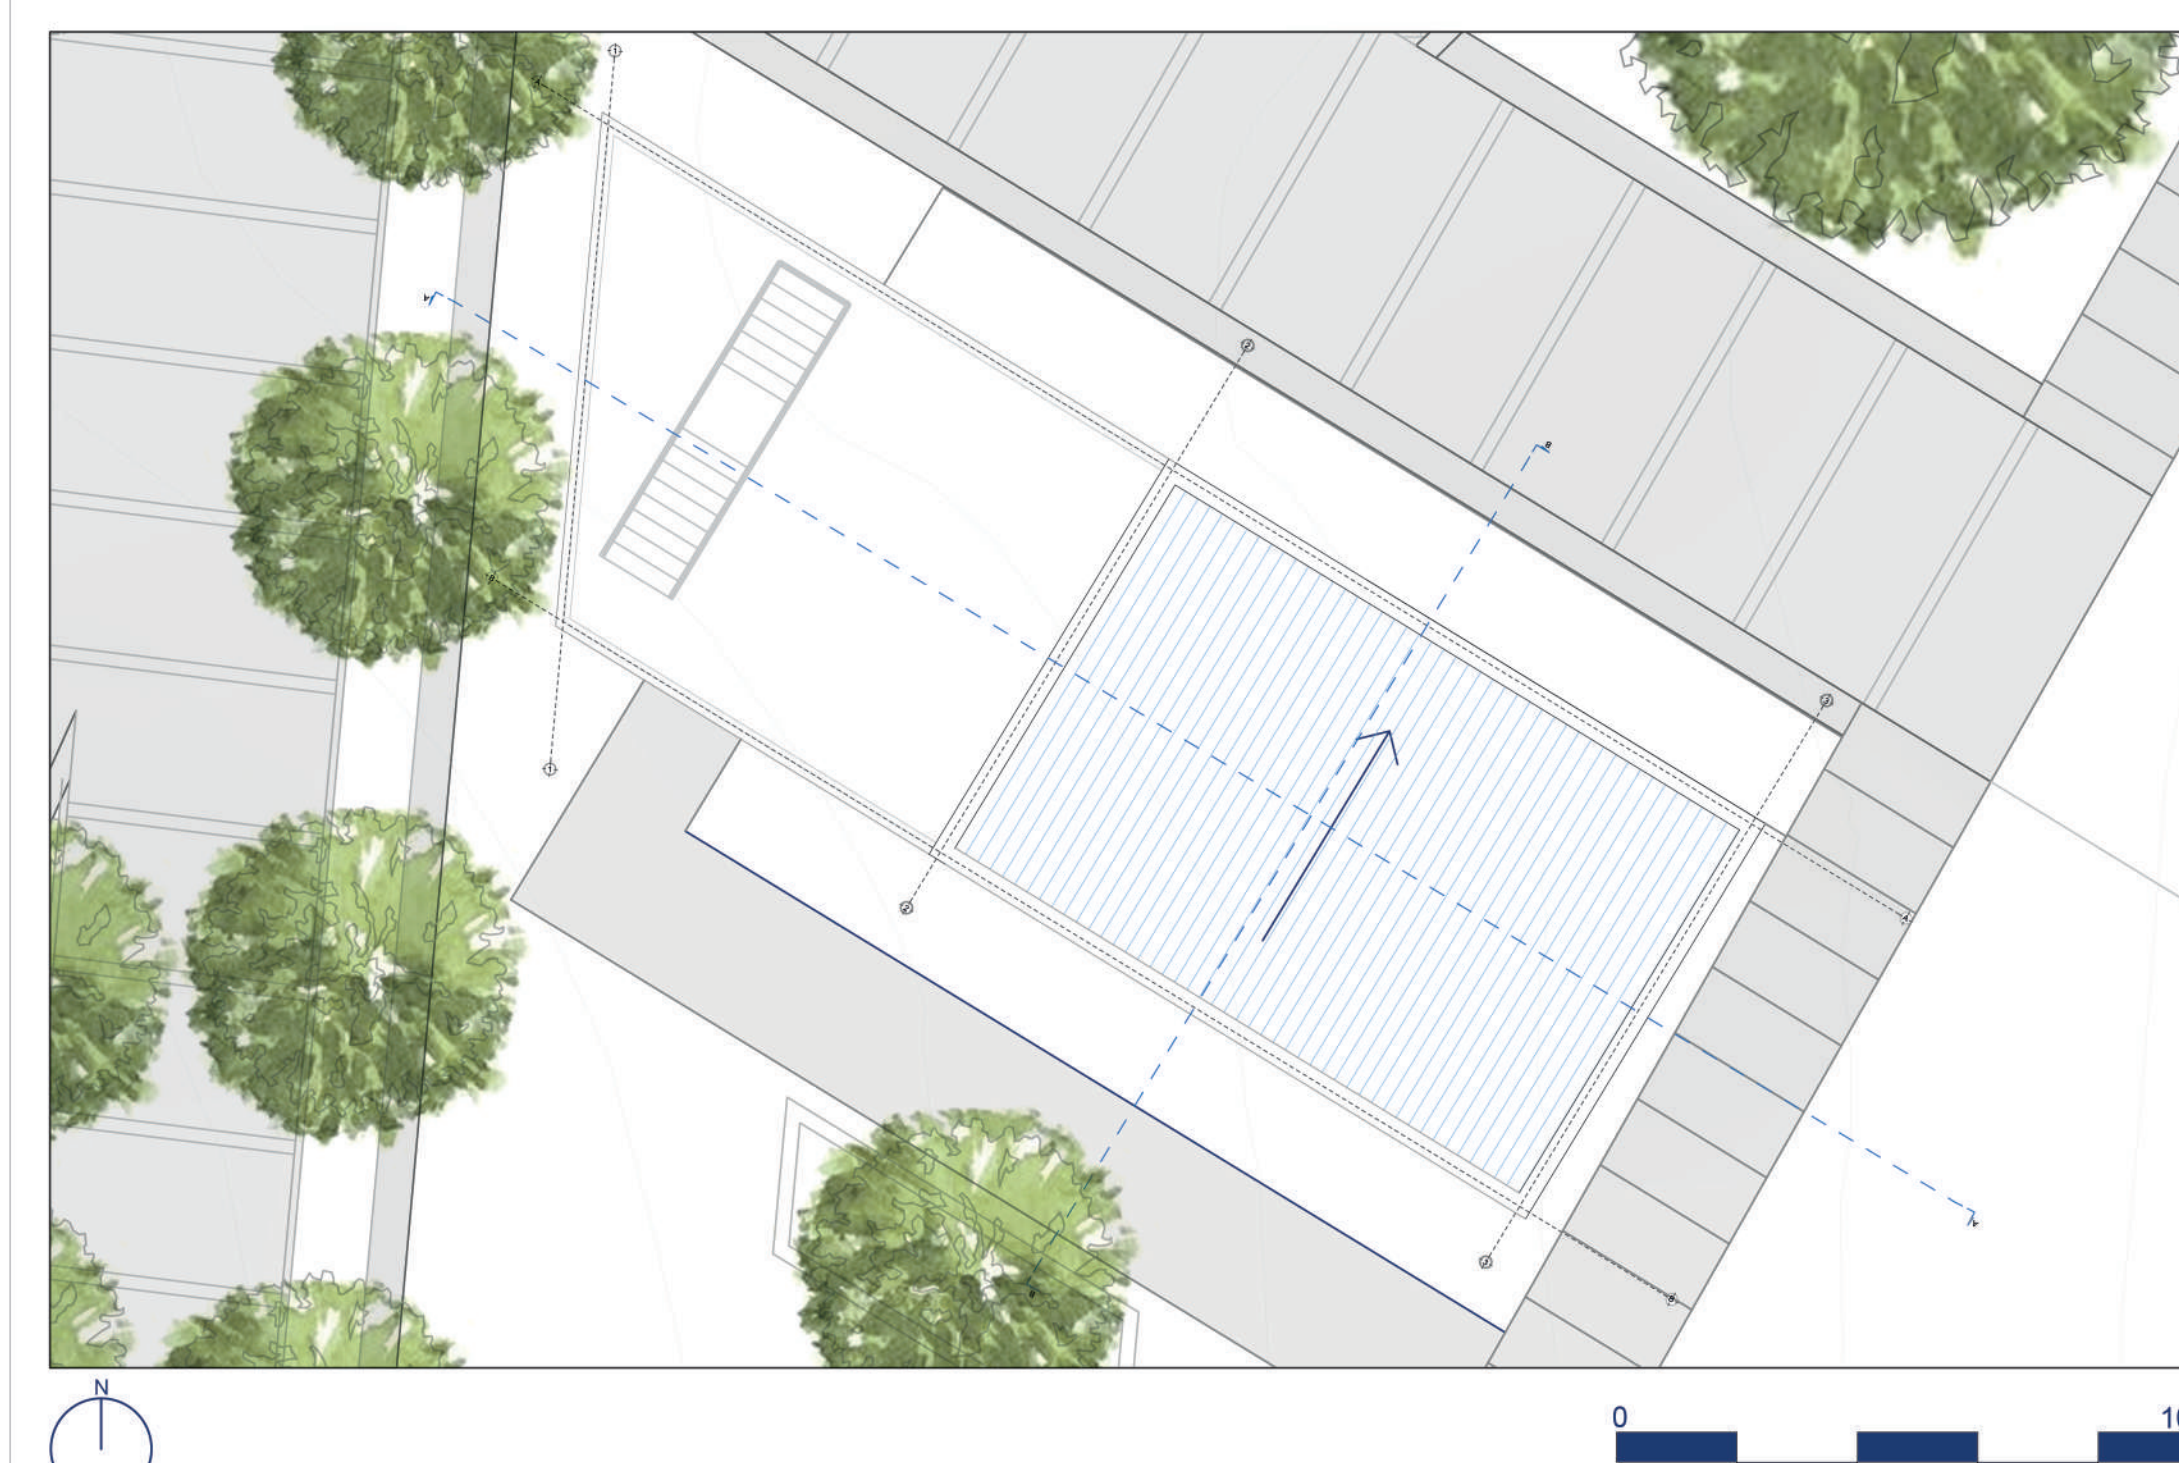













ELEVACIÓN PONIENTE



CORTE A - A' - RECICLAJE

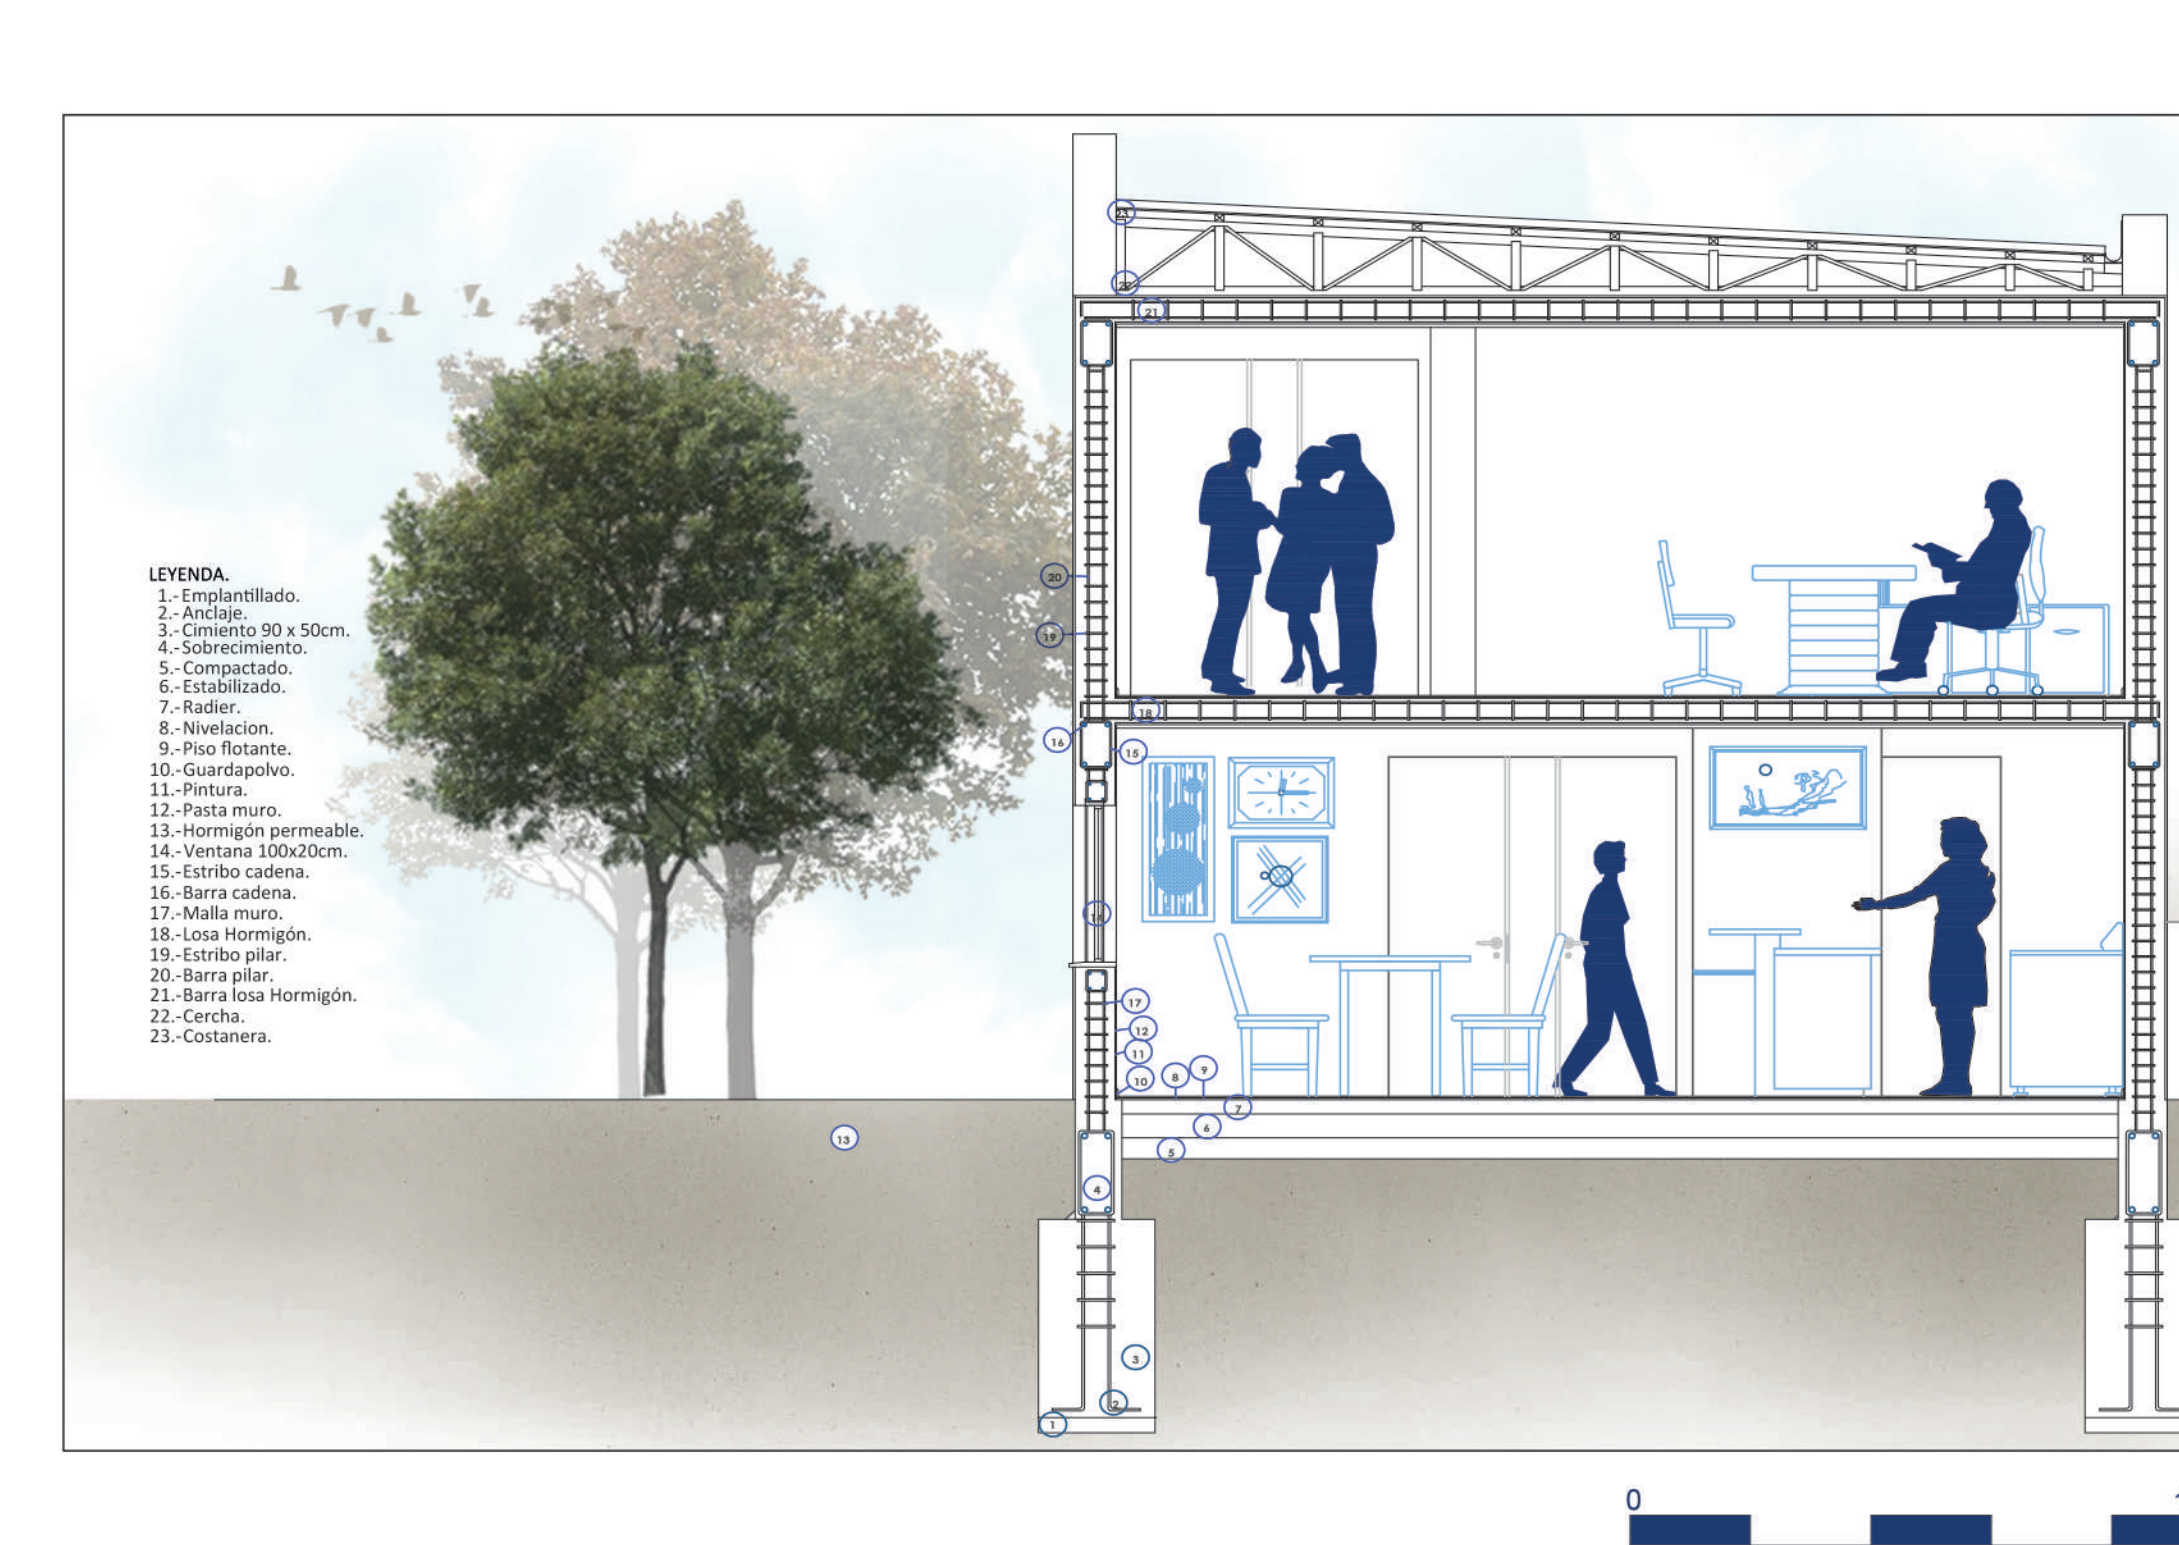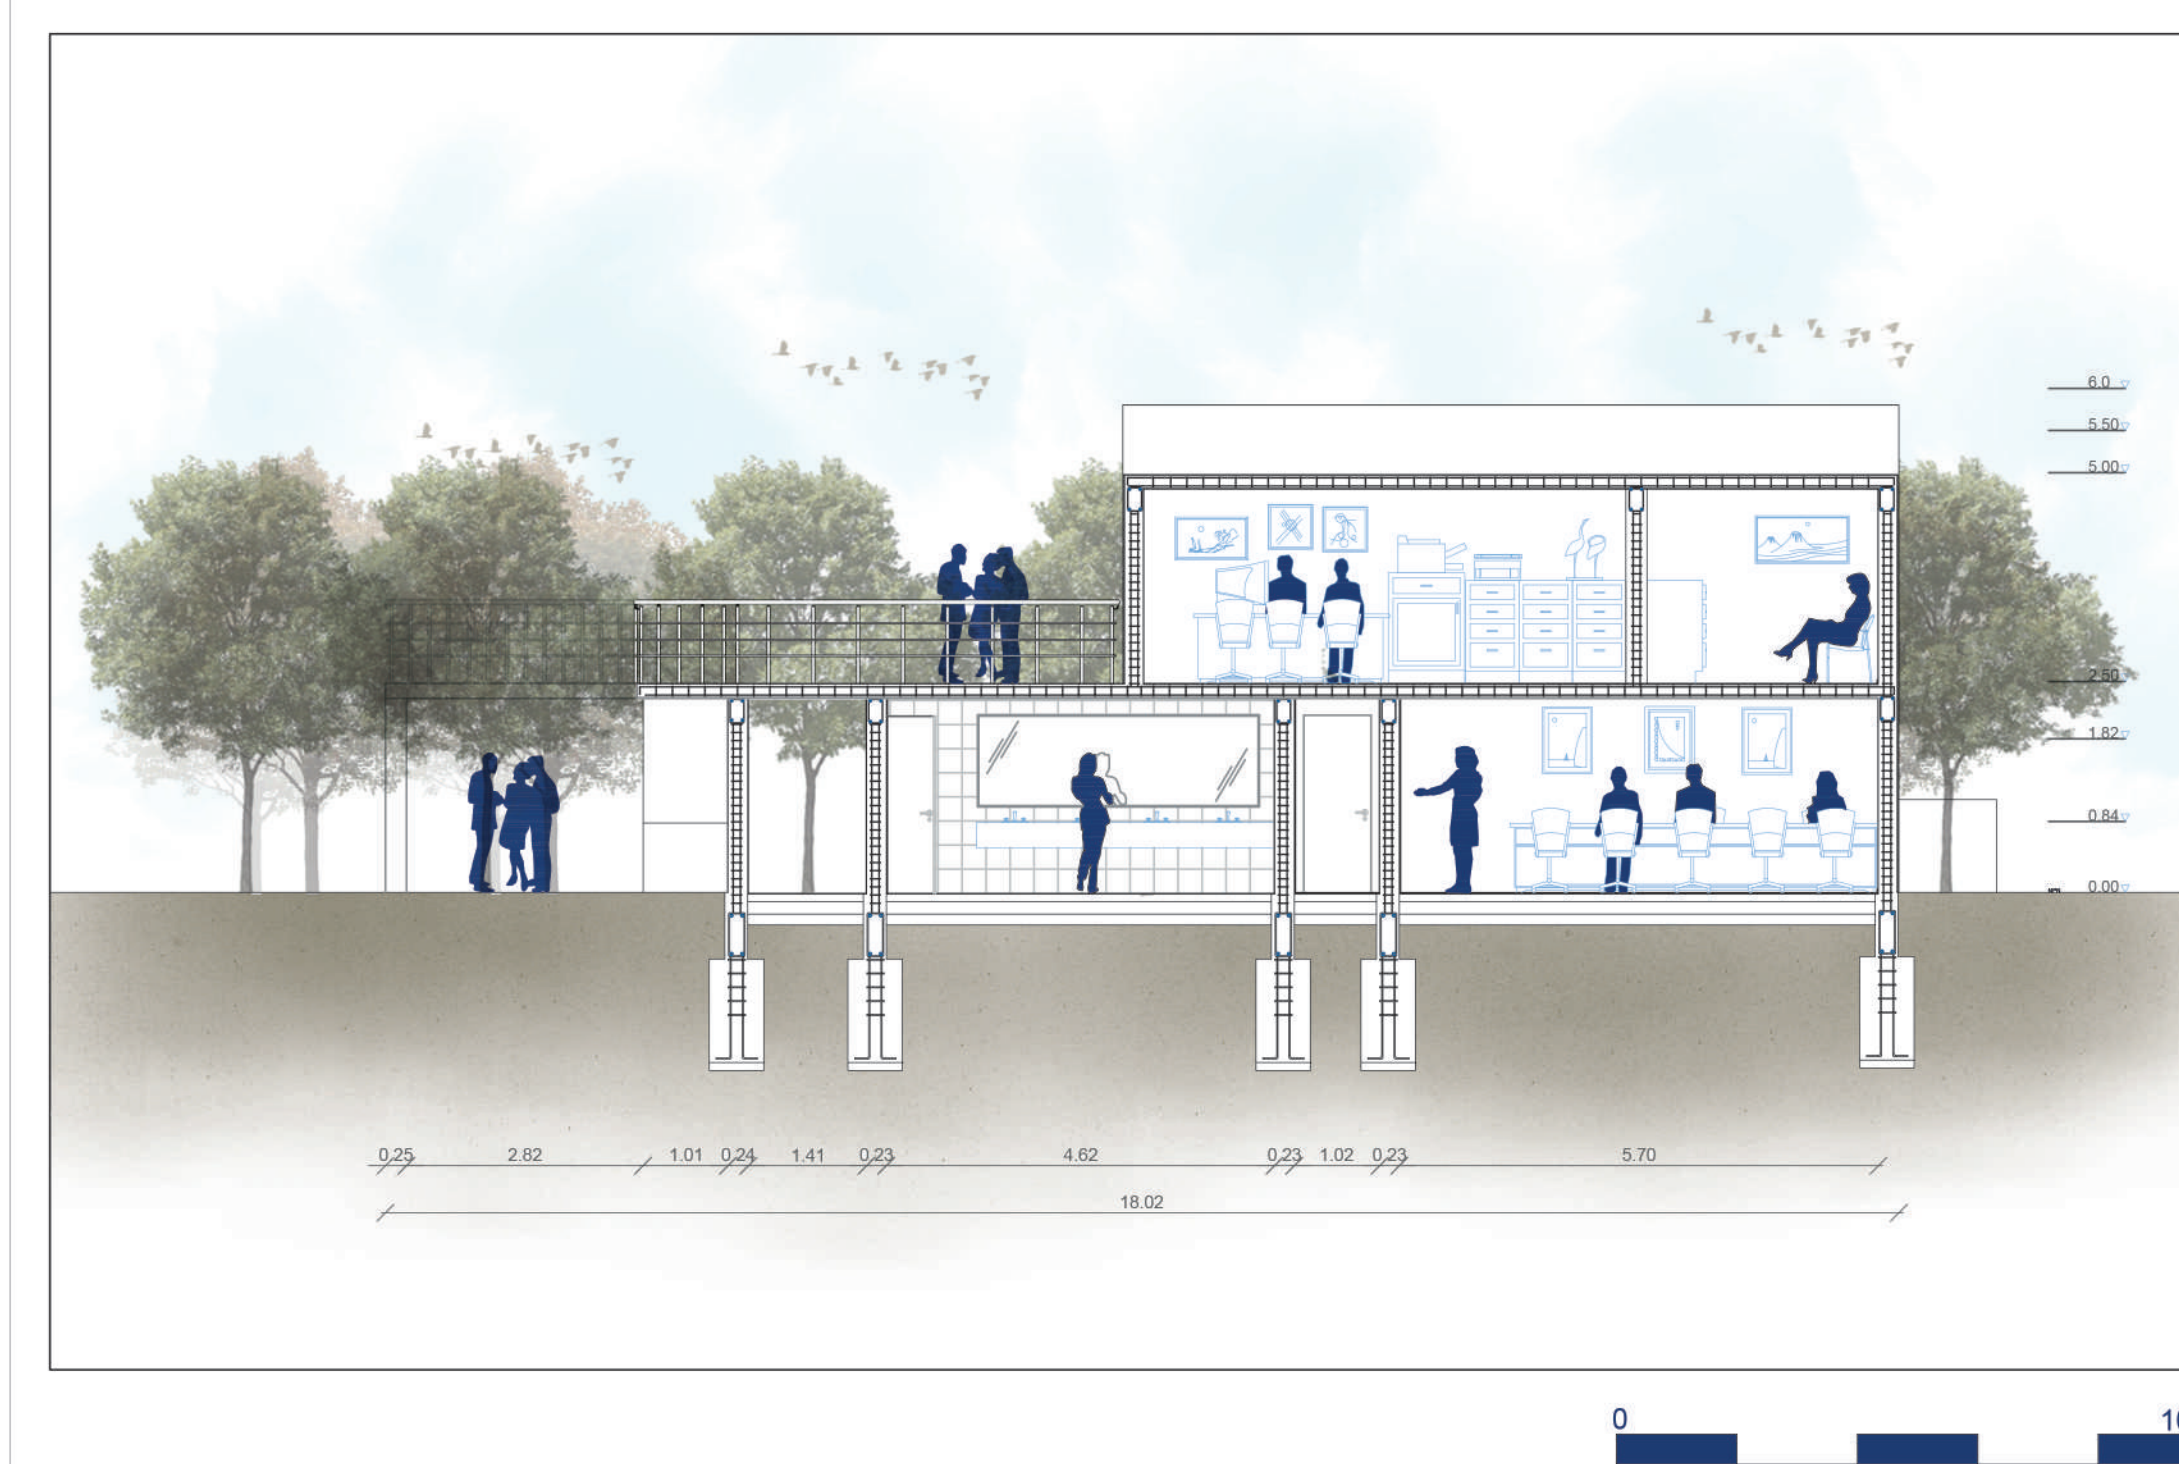




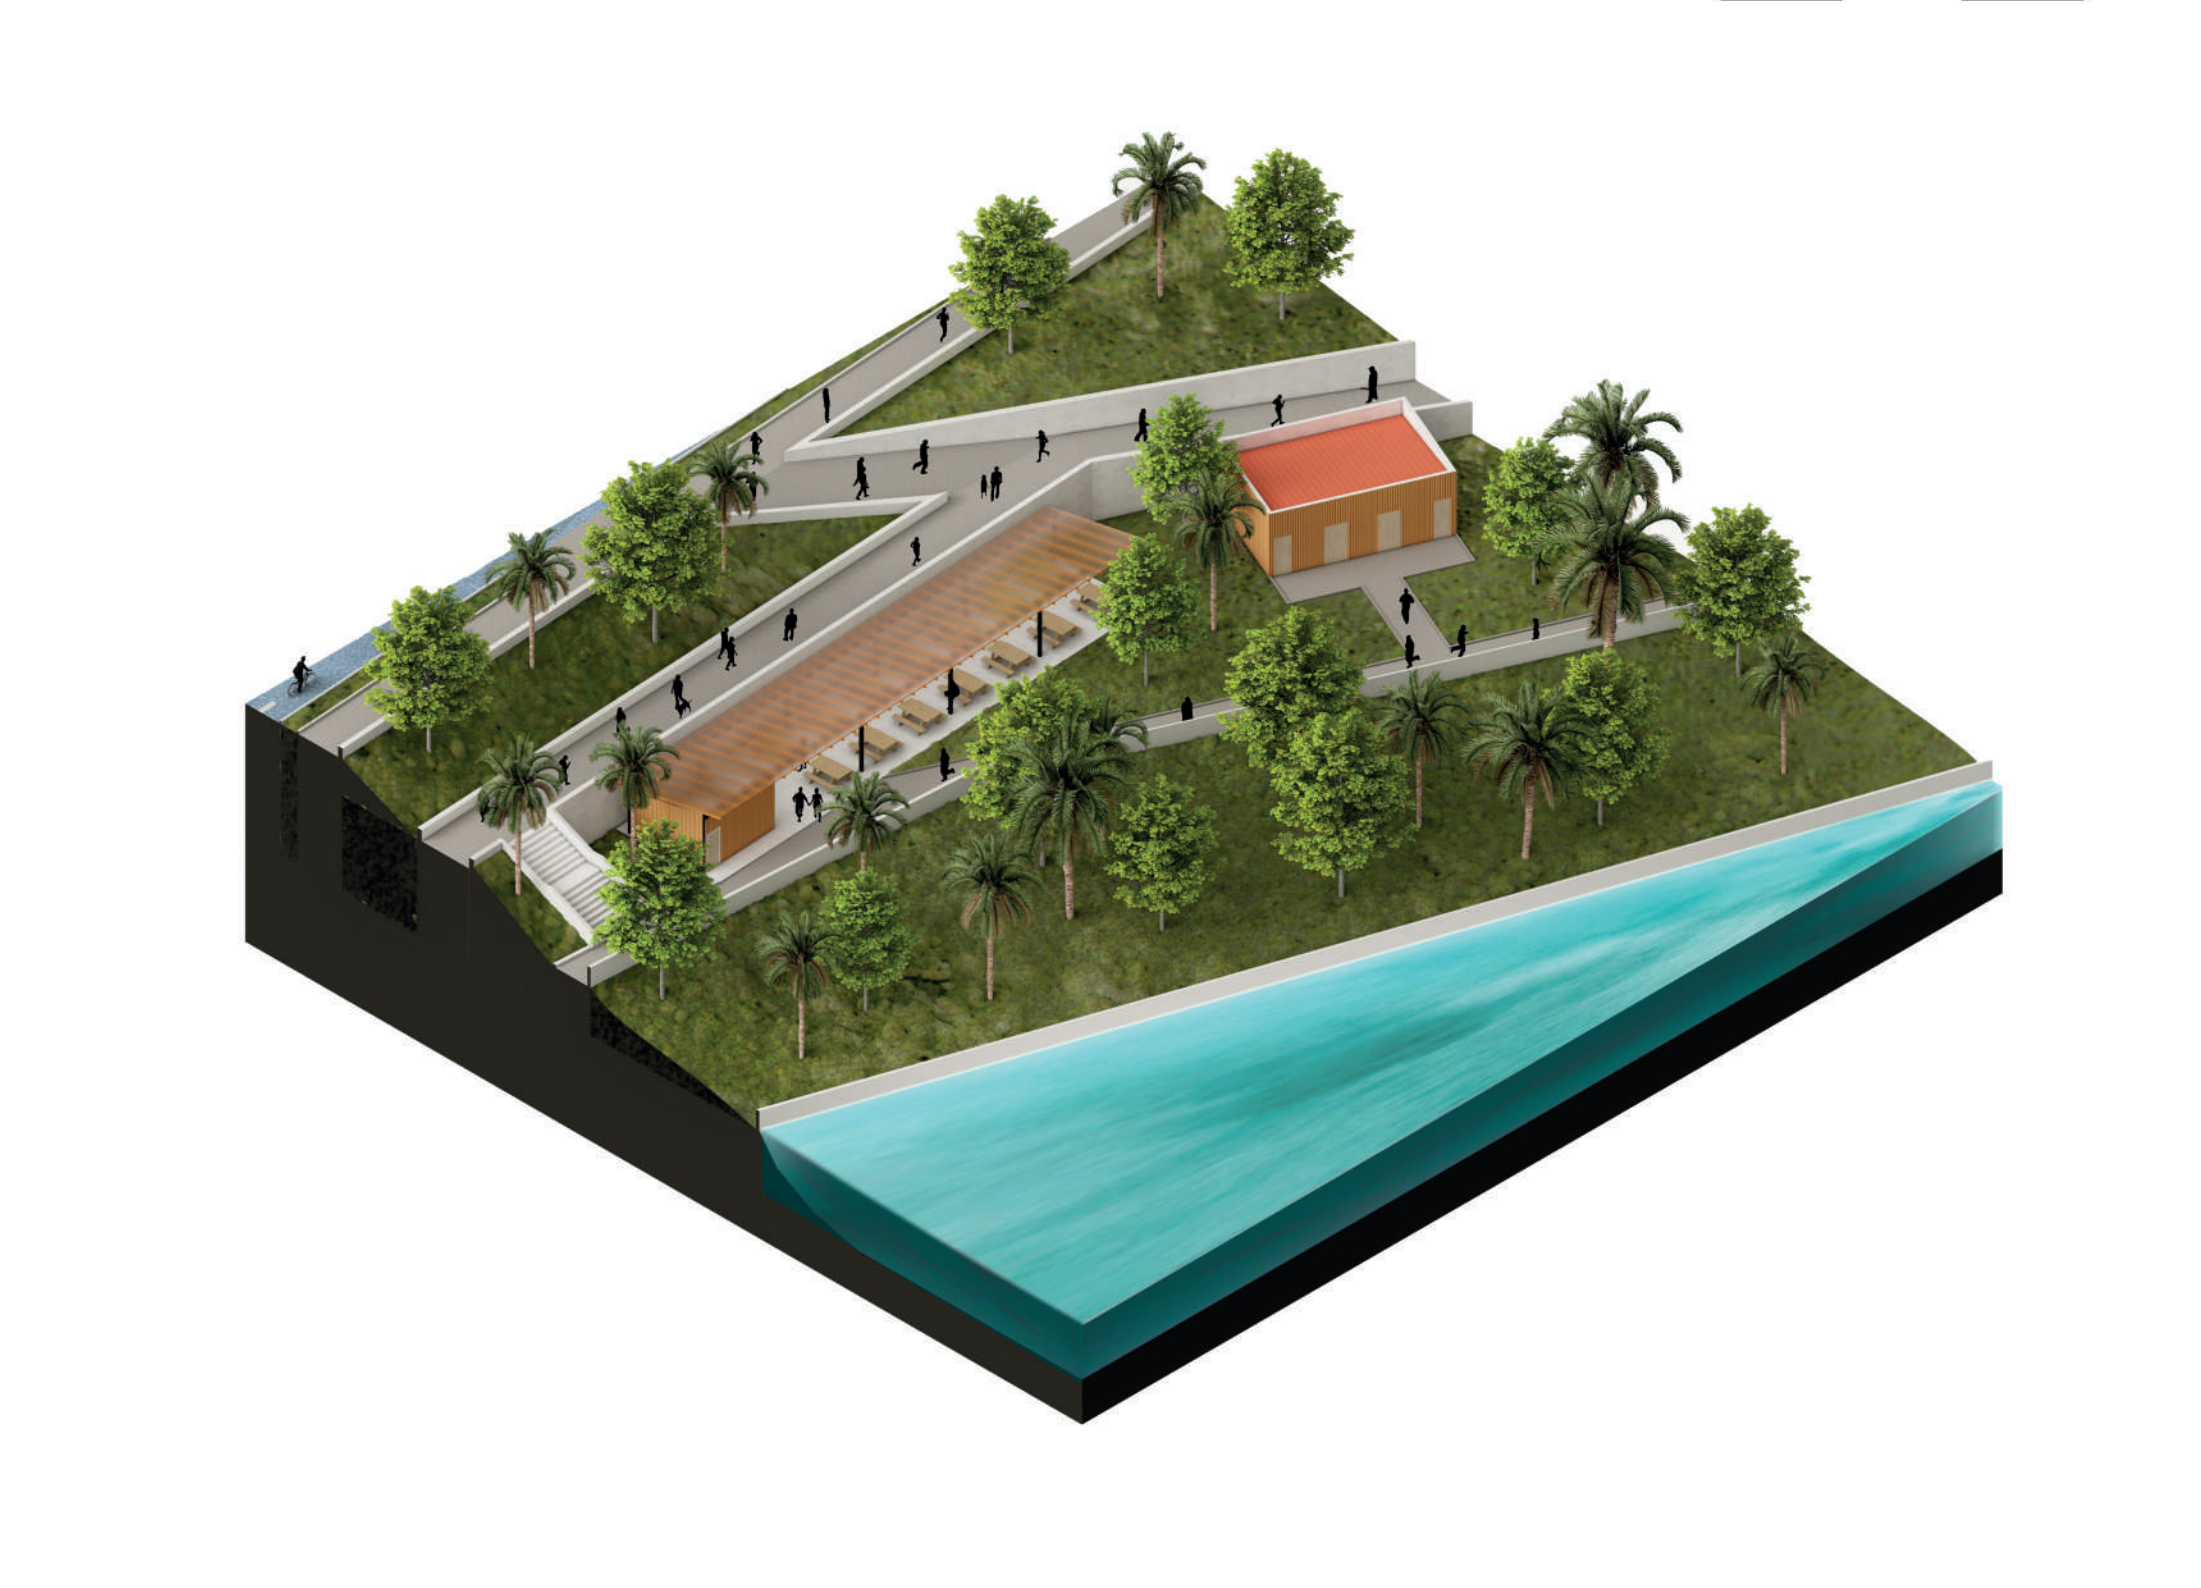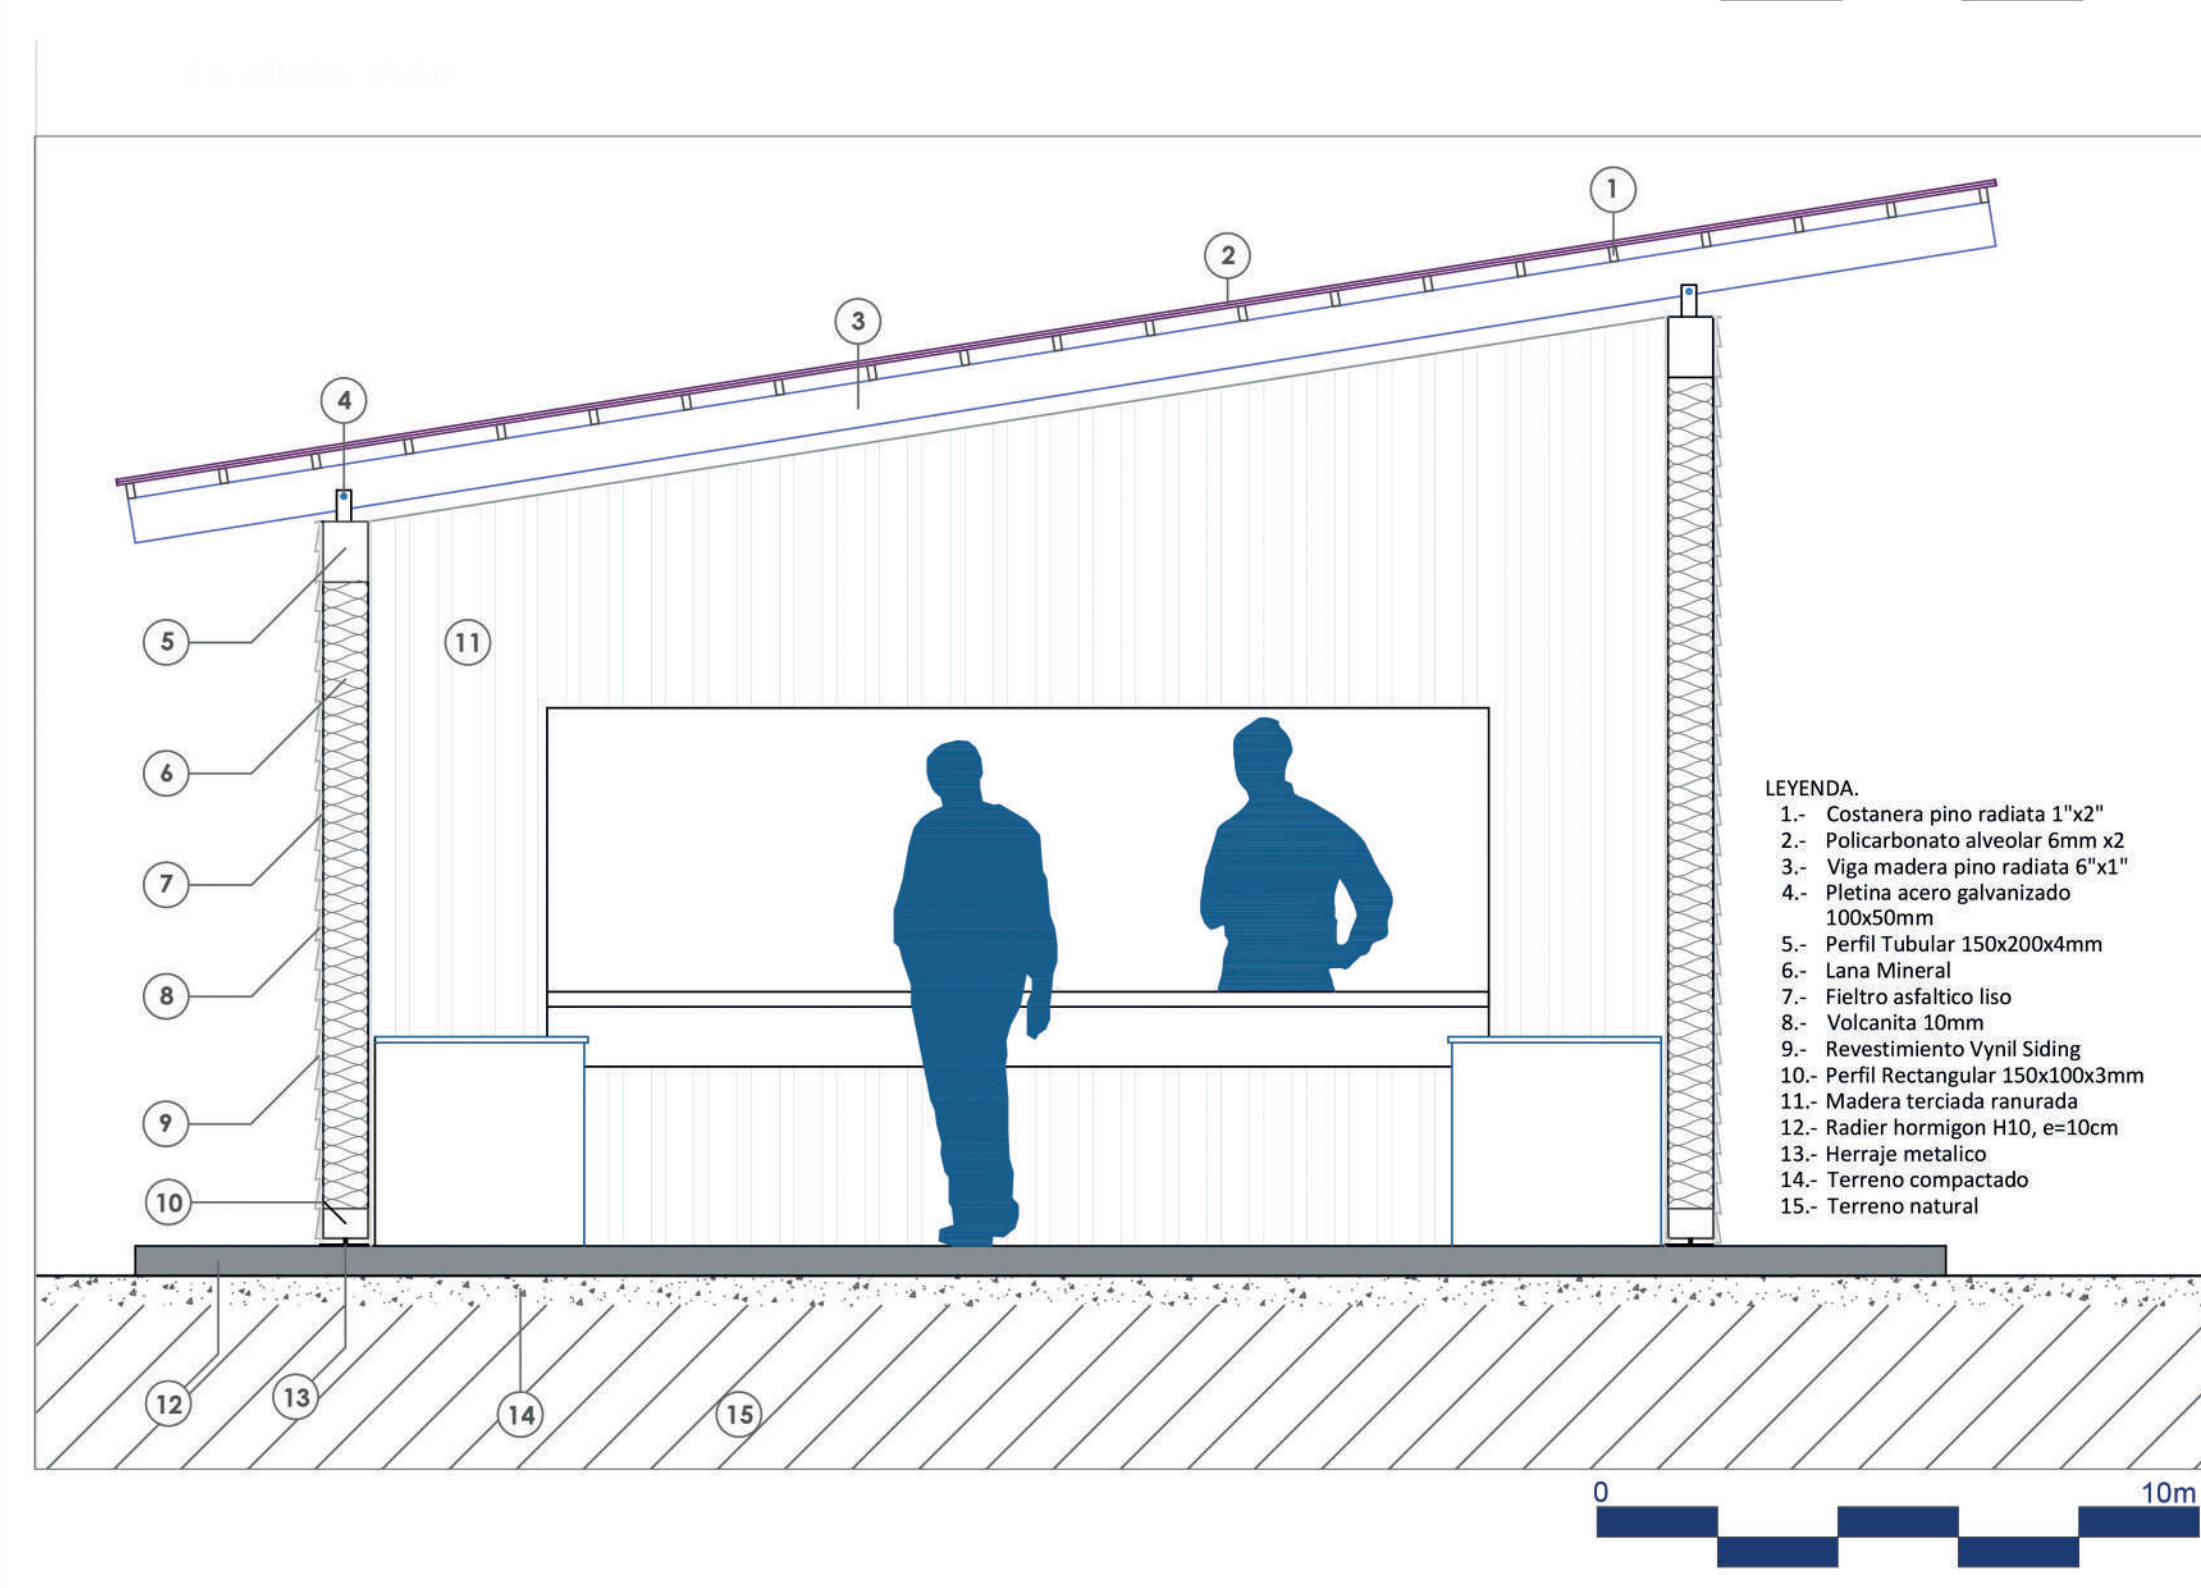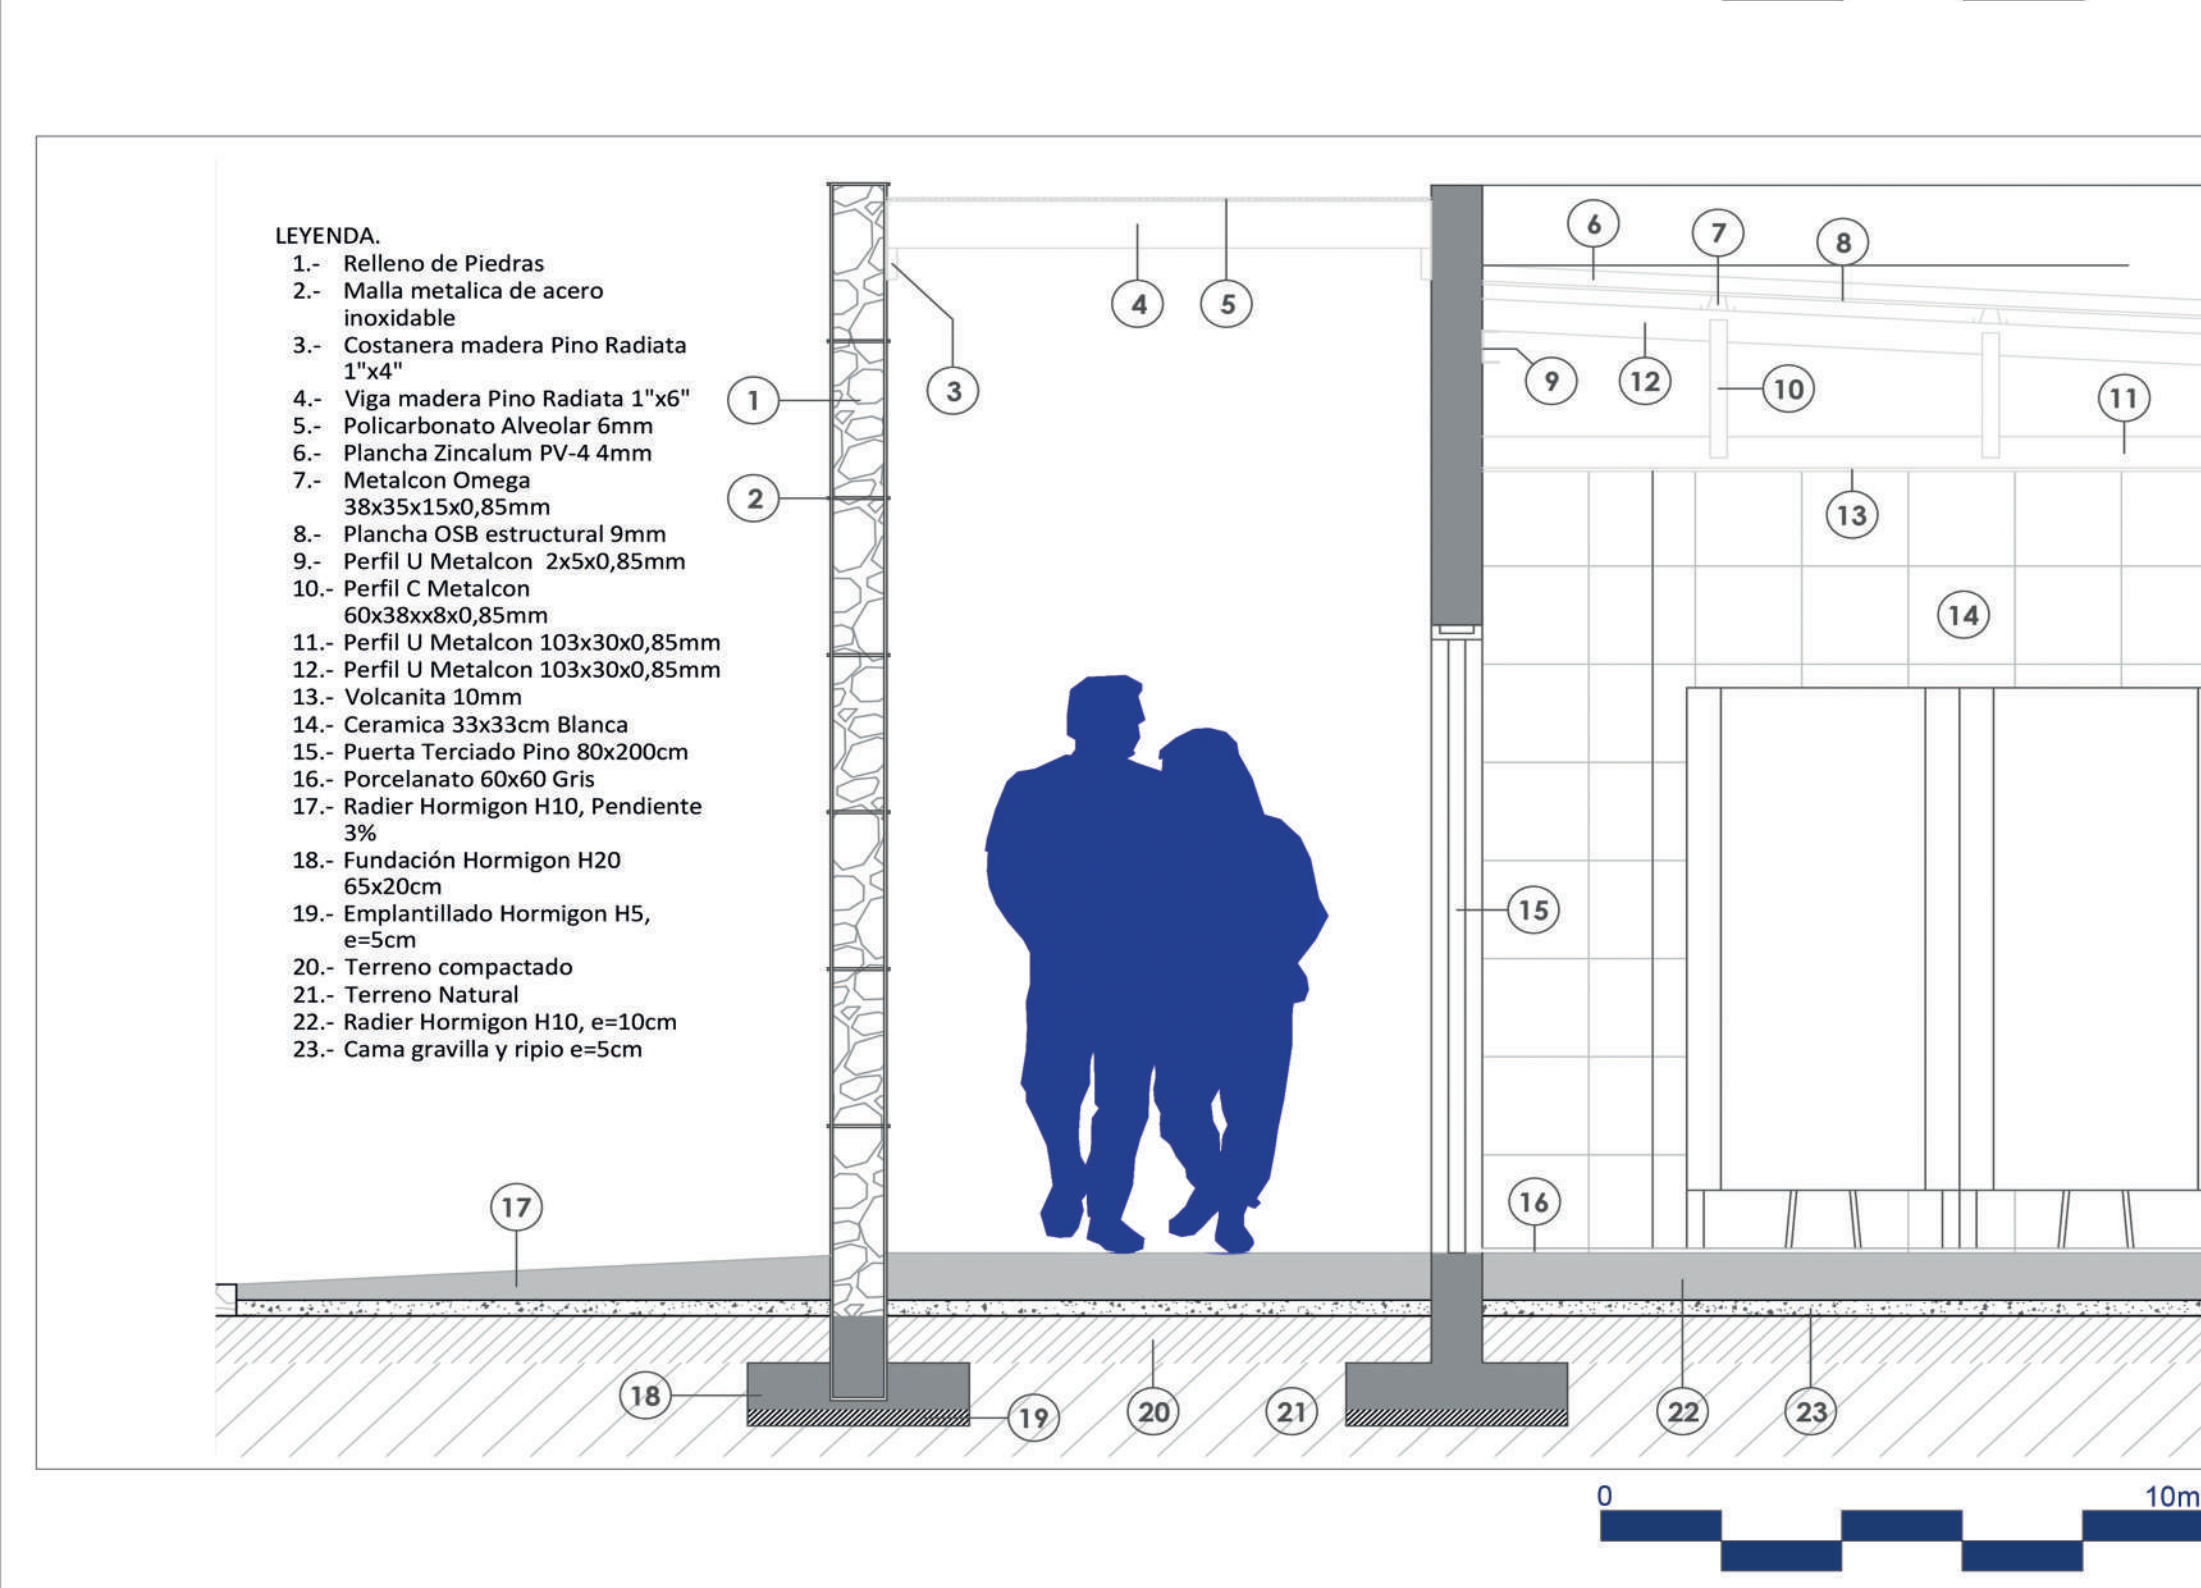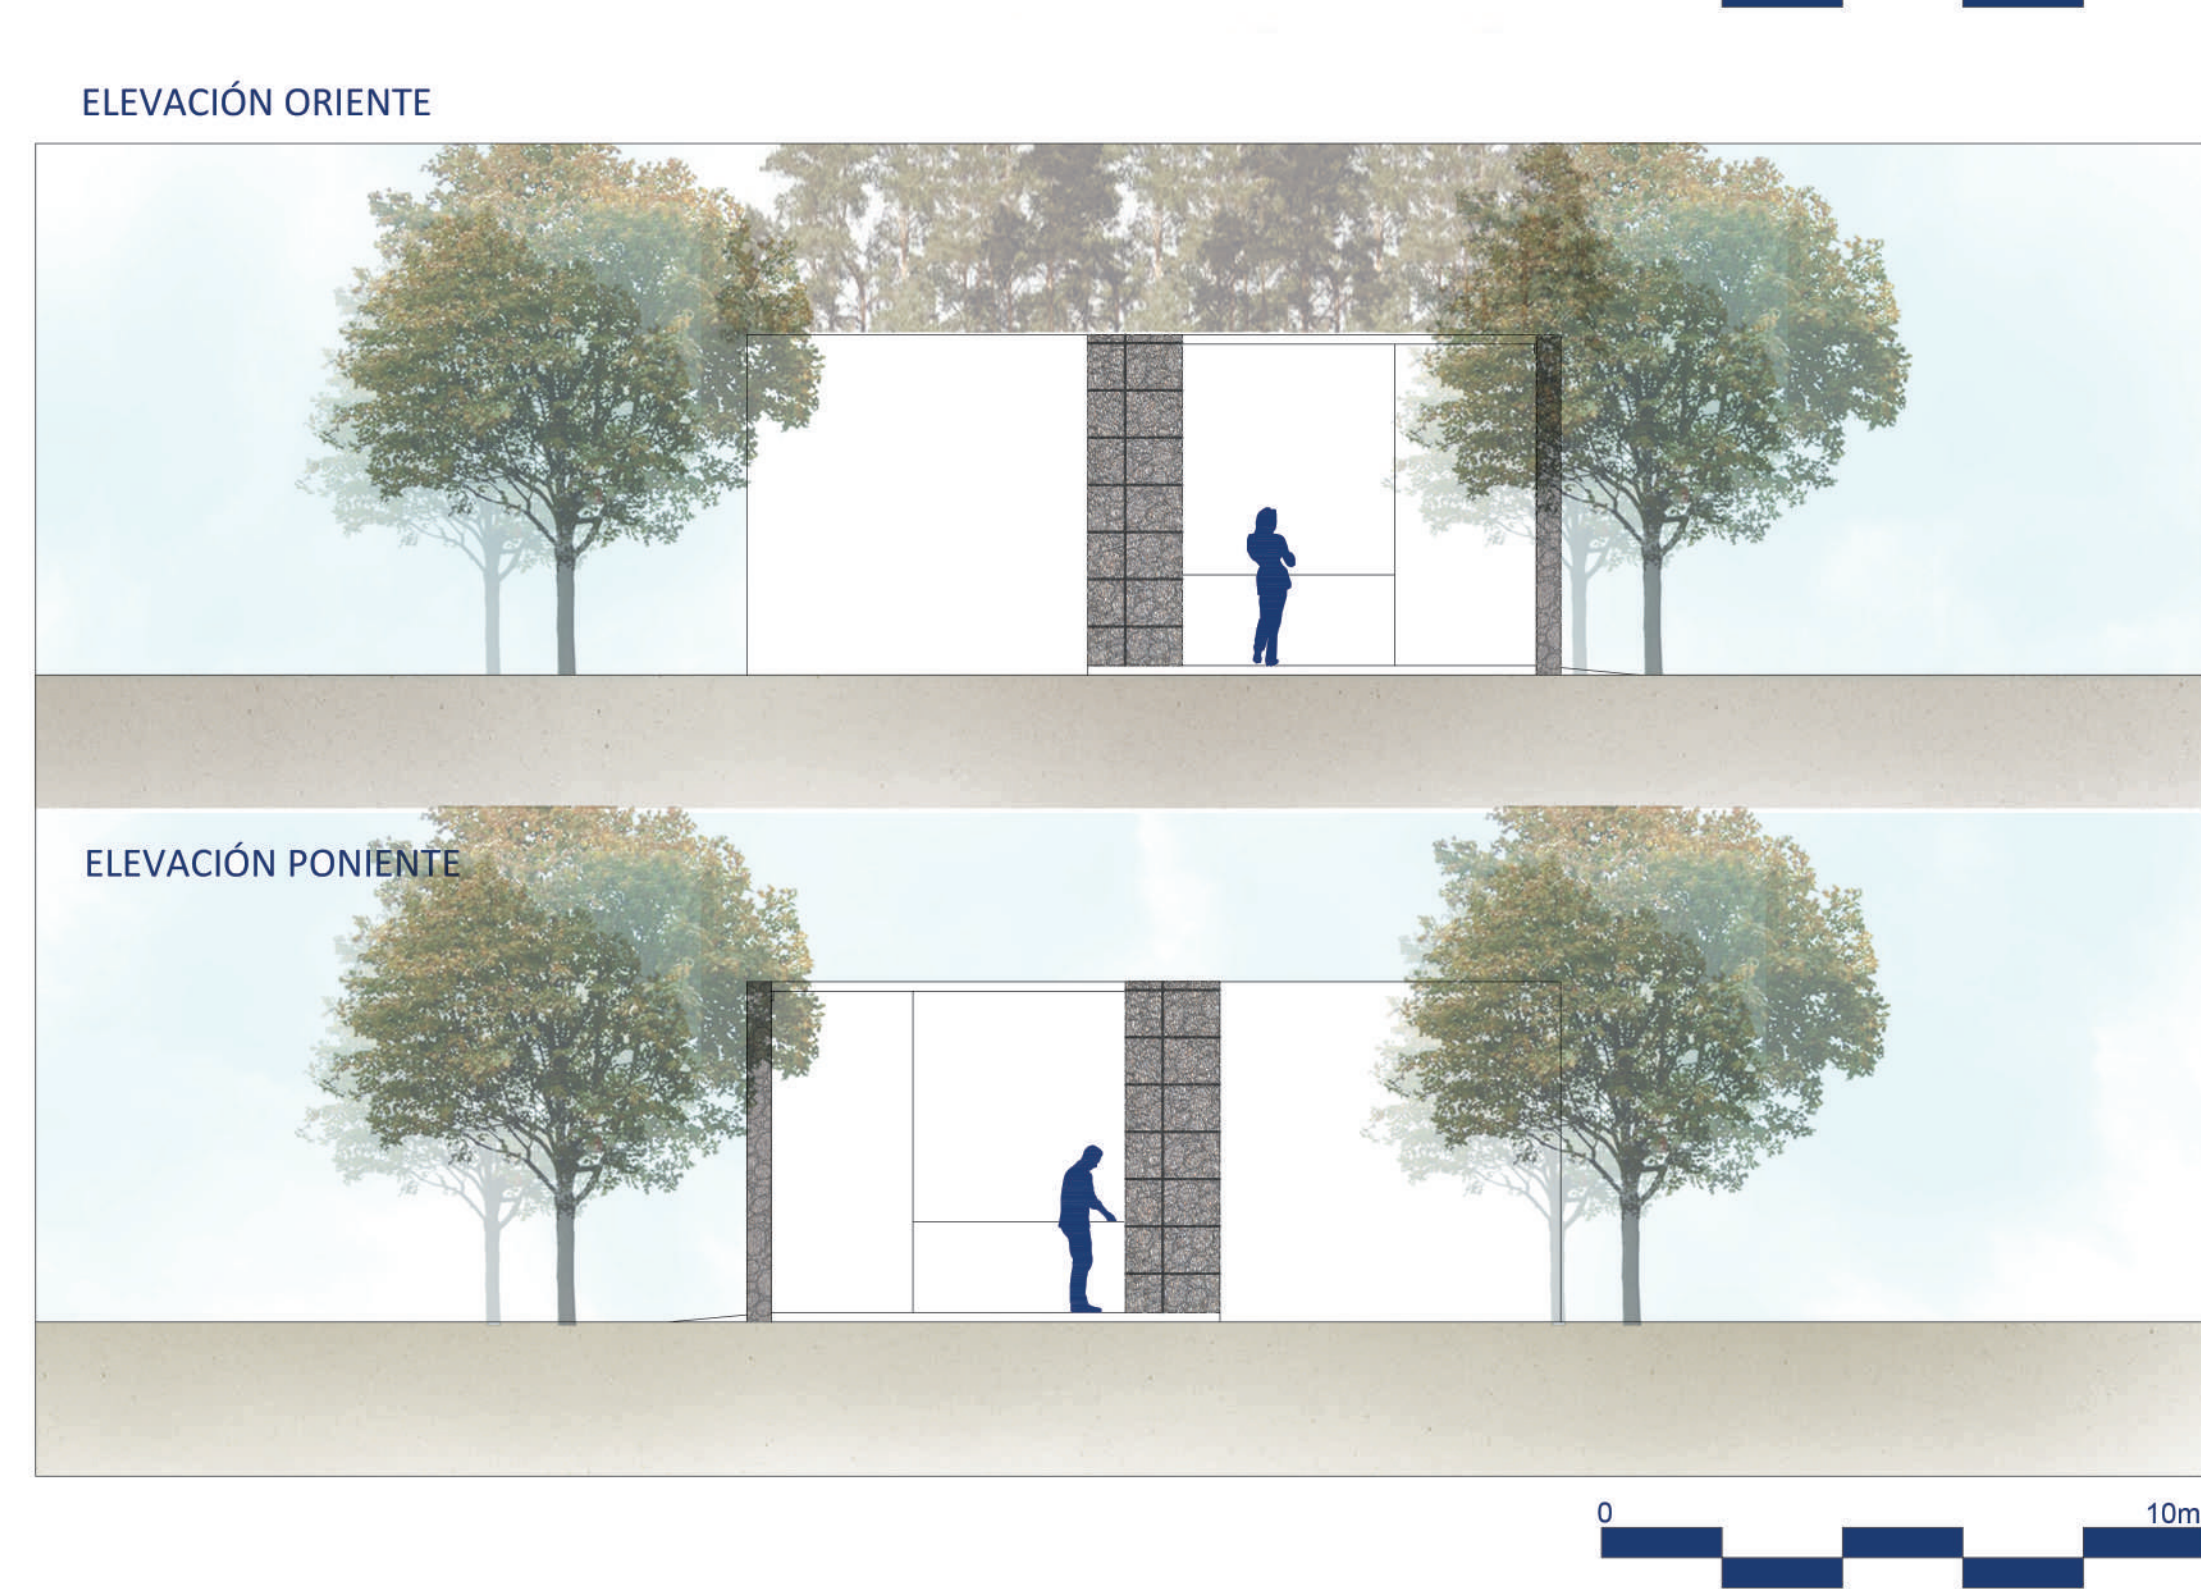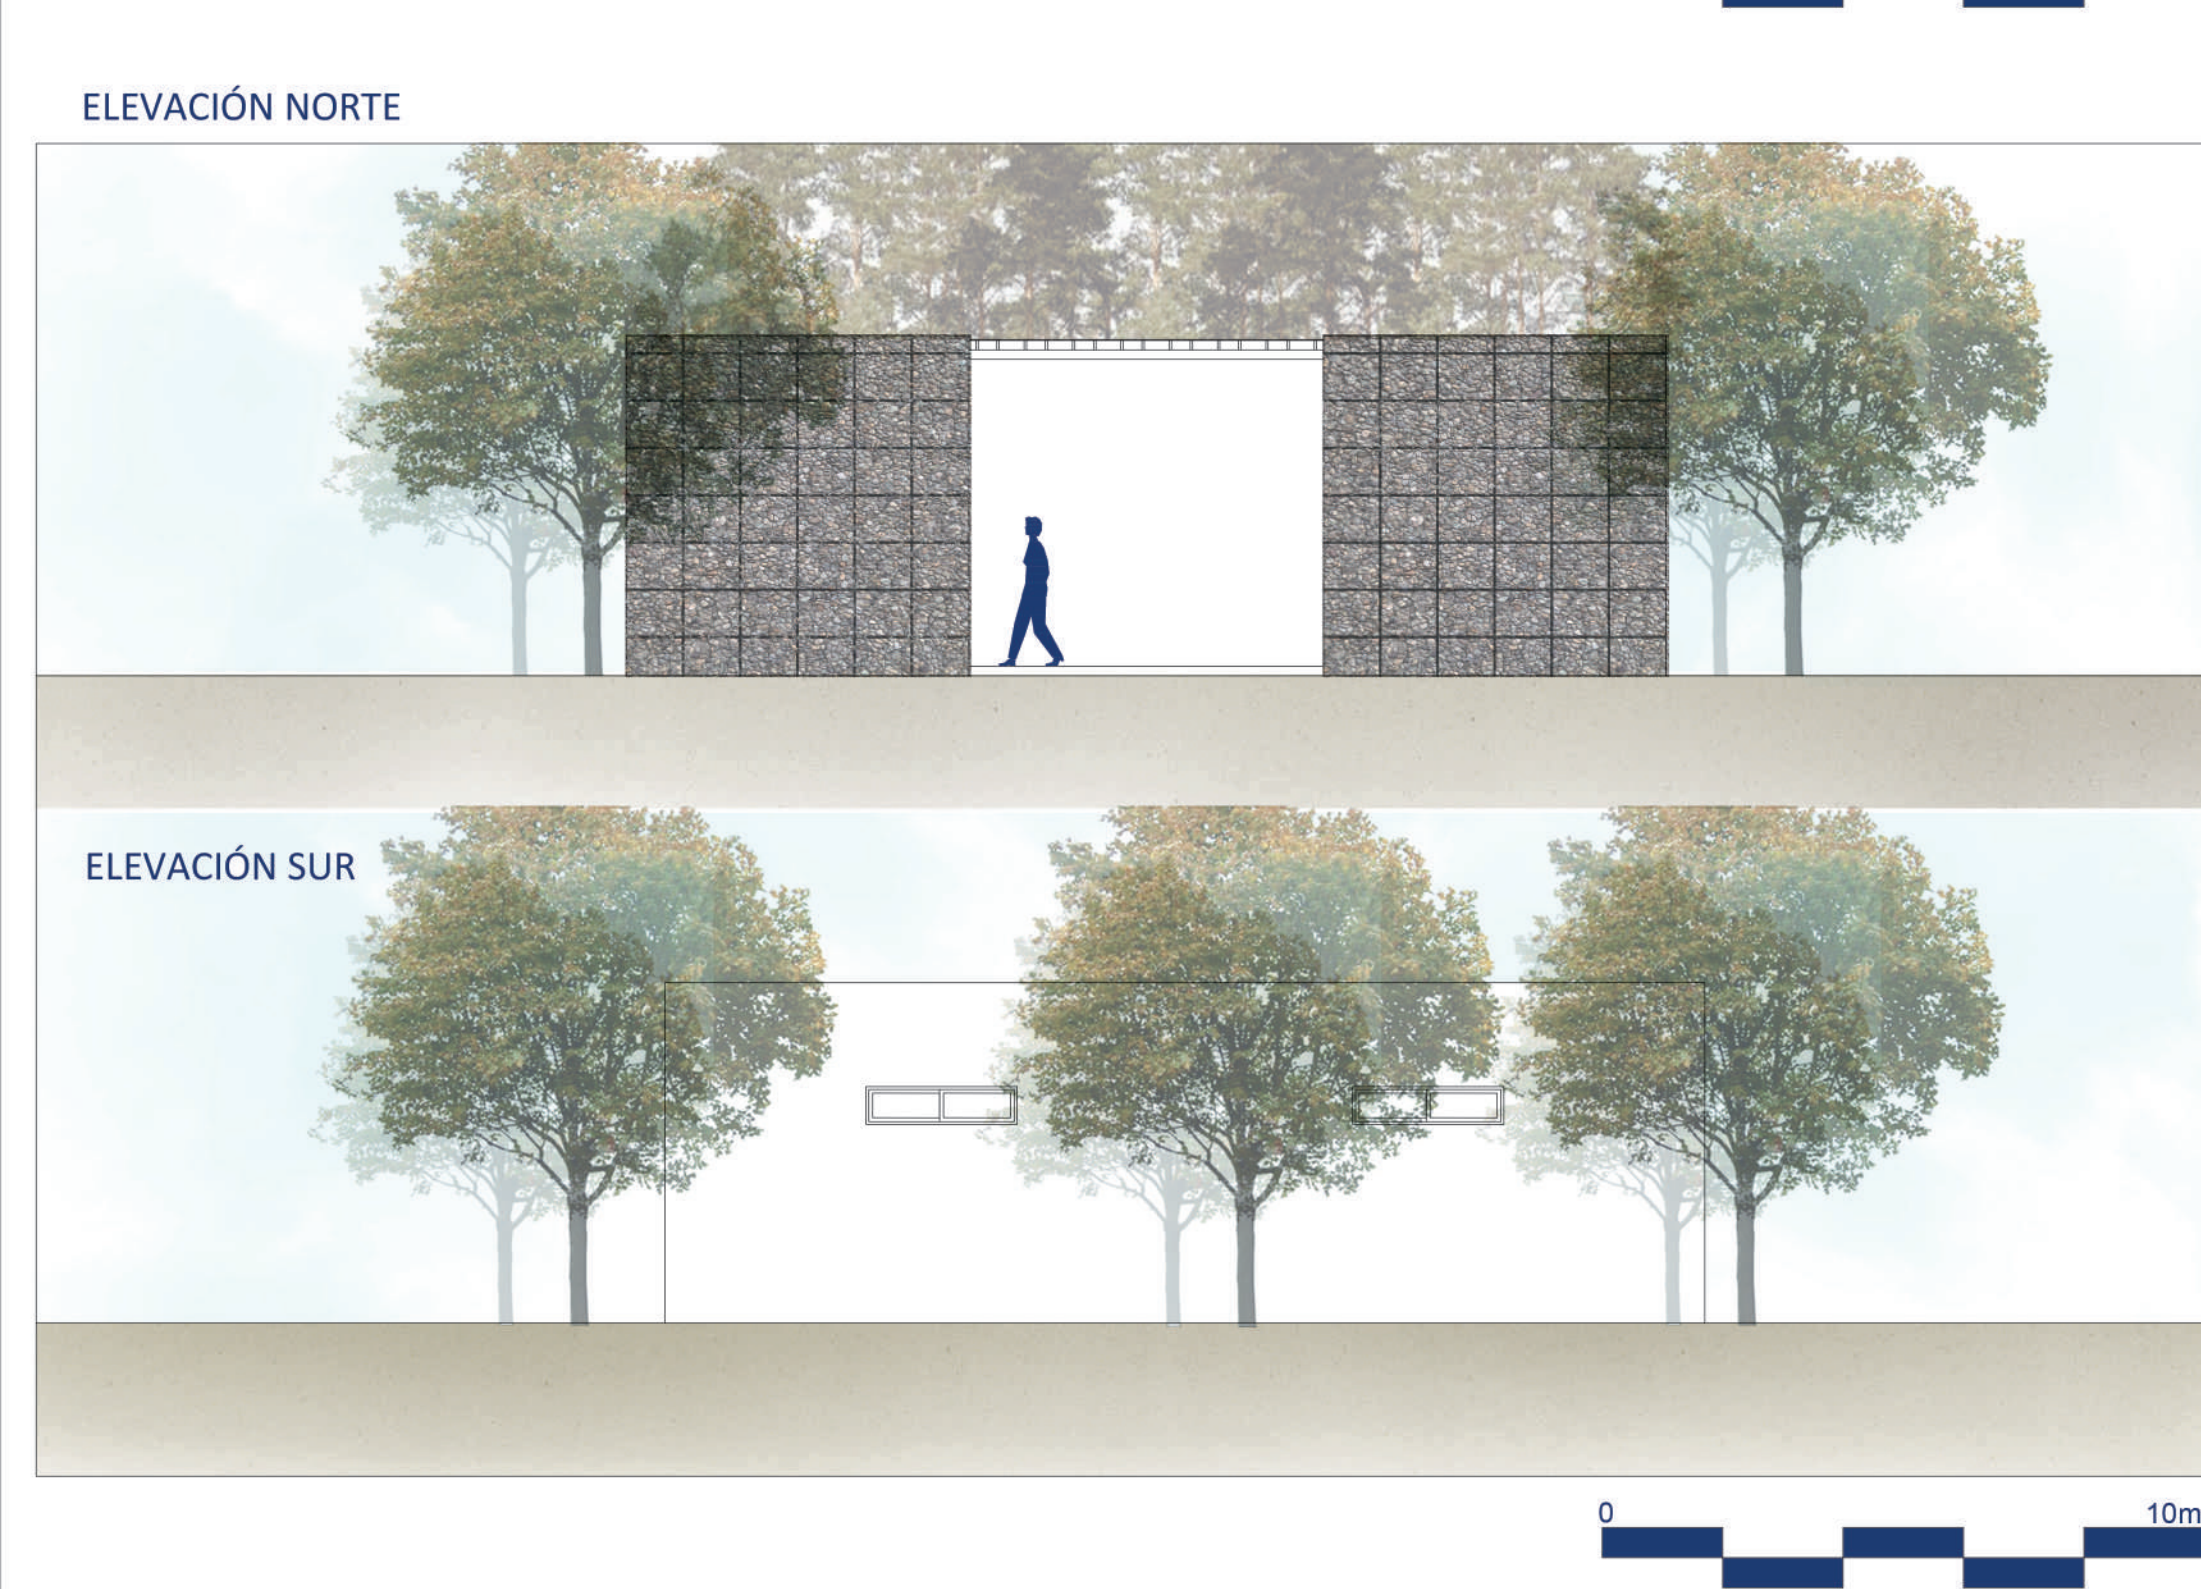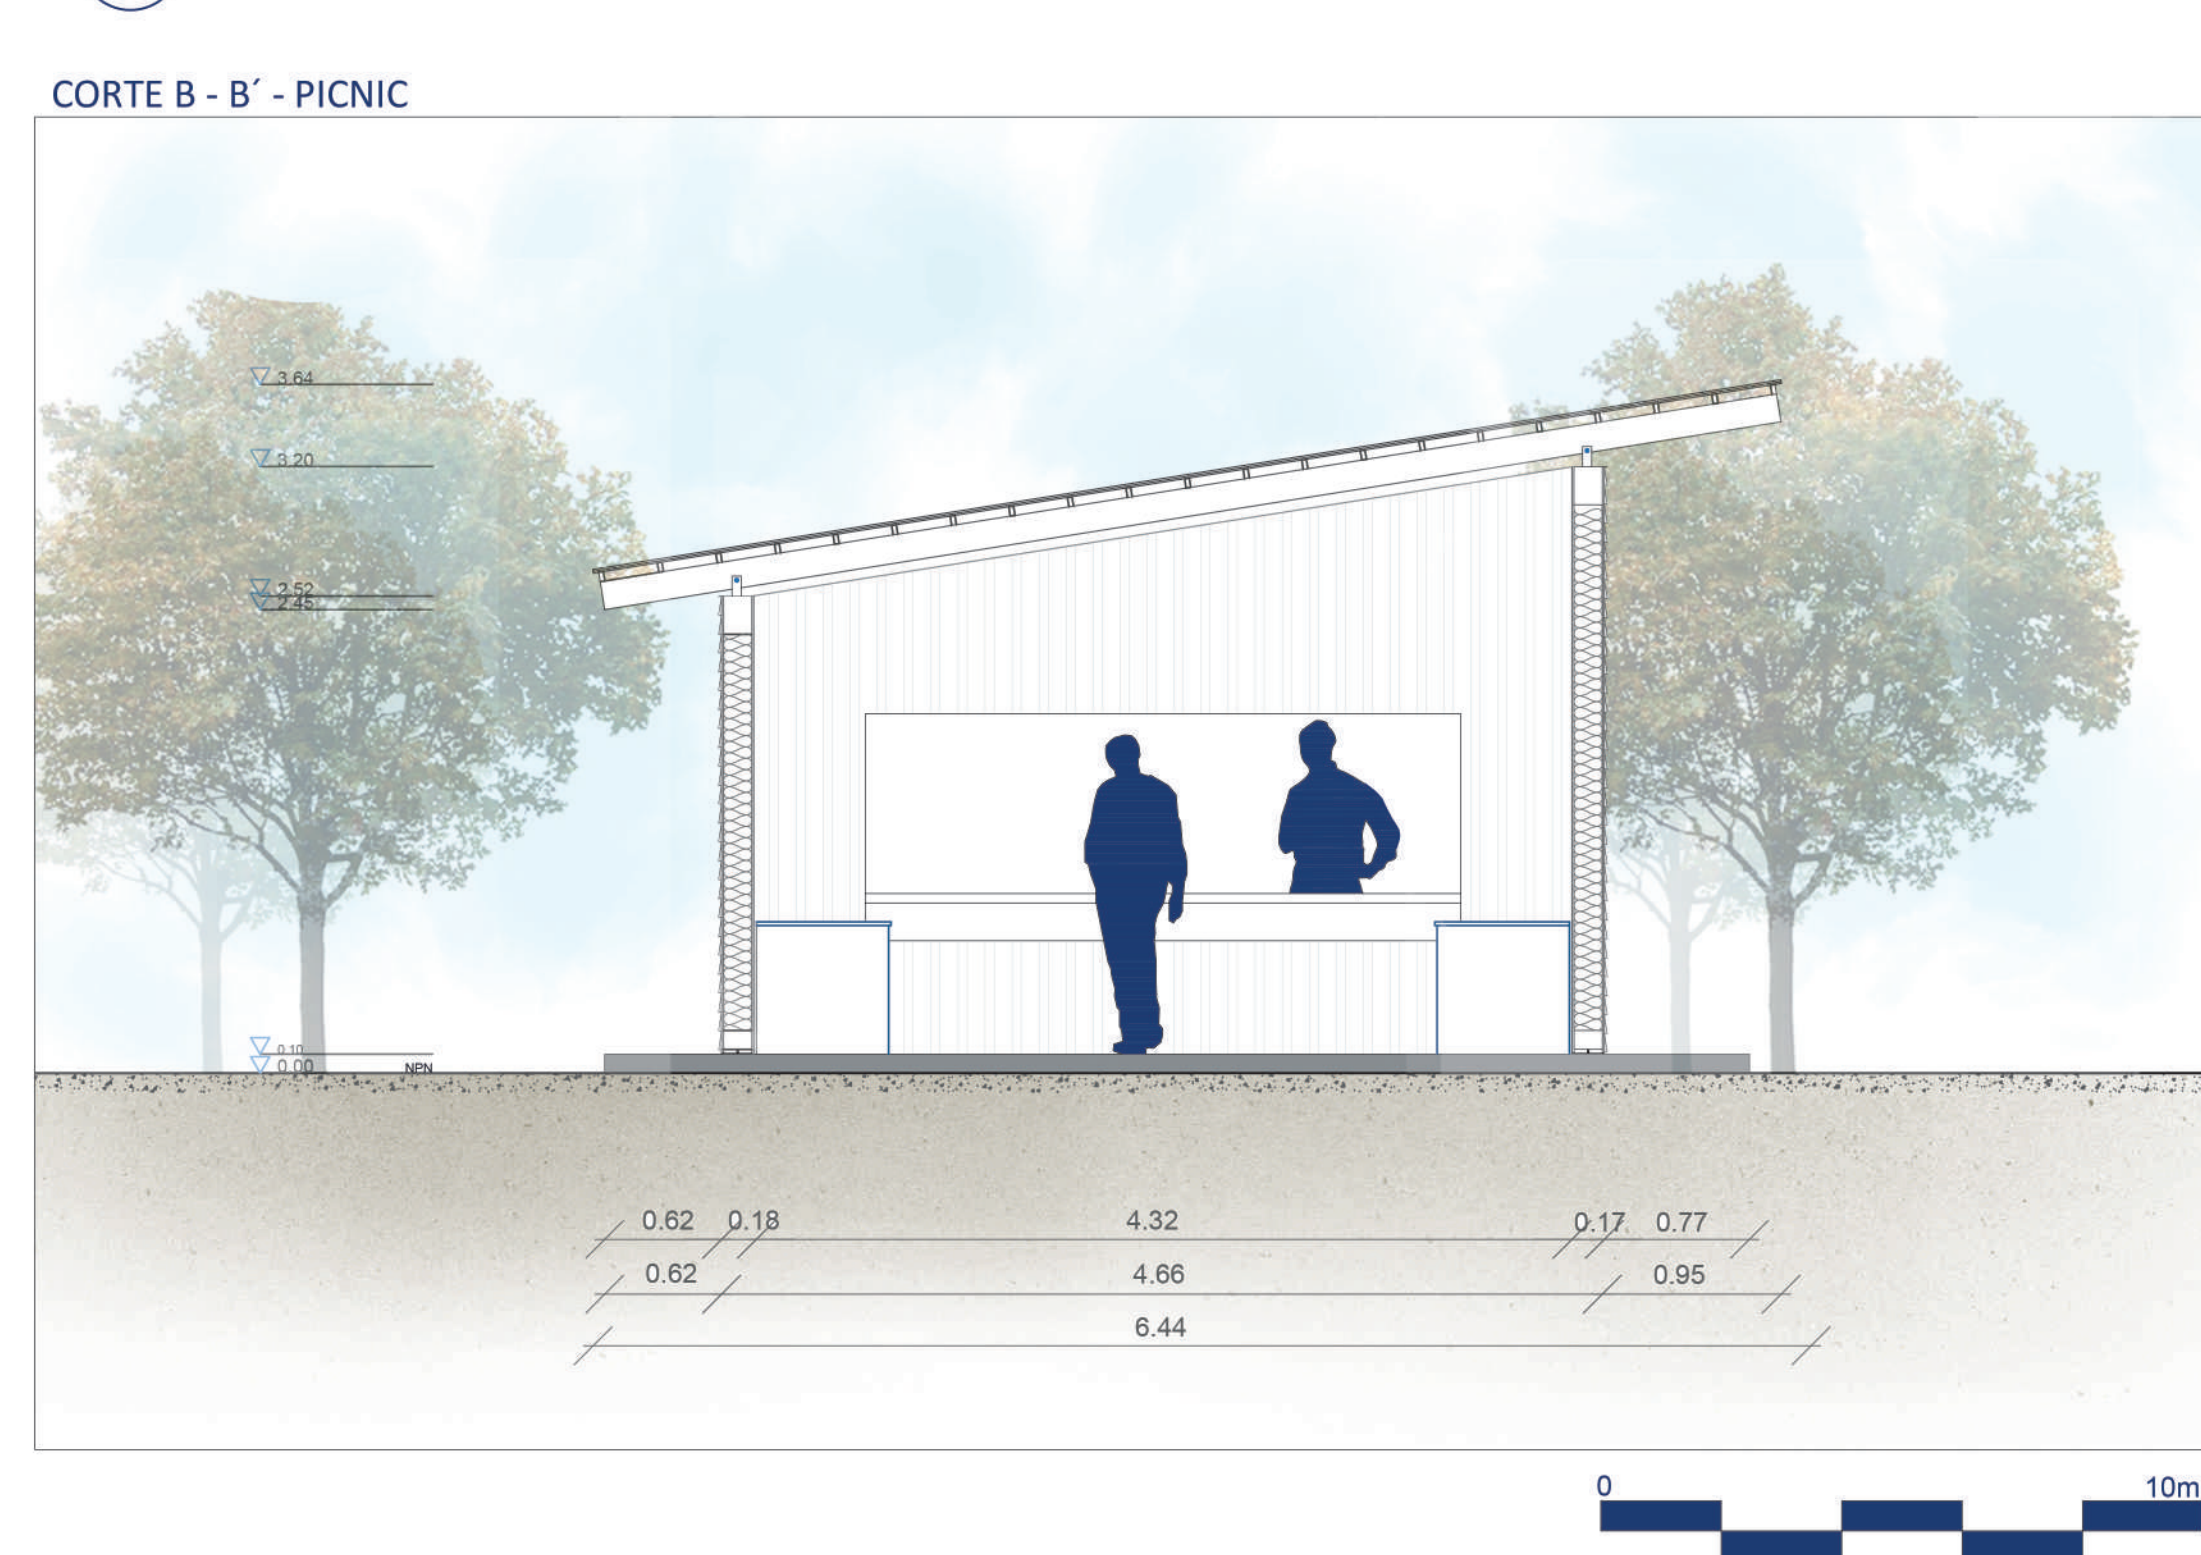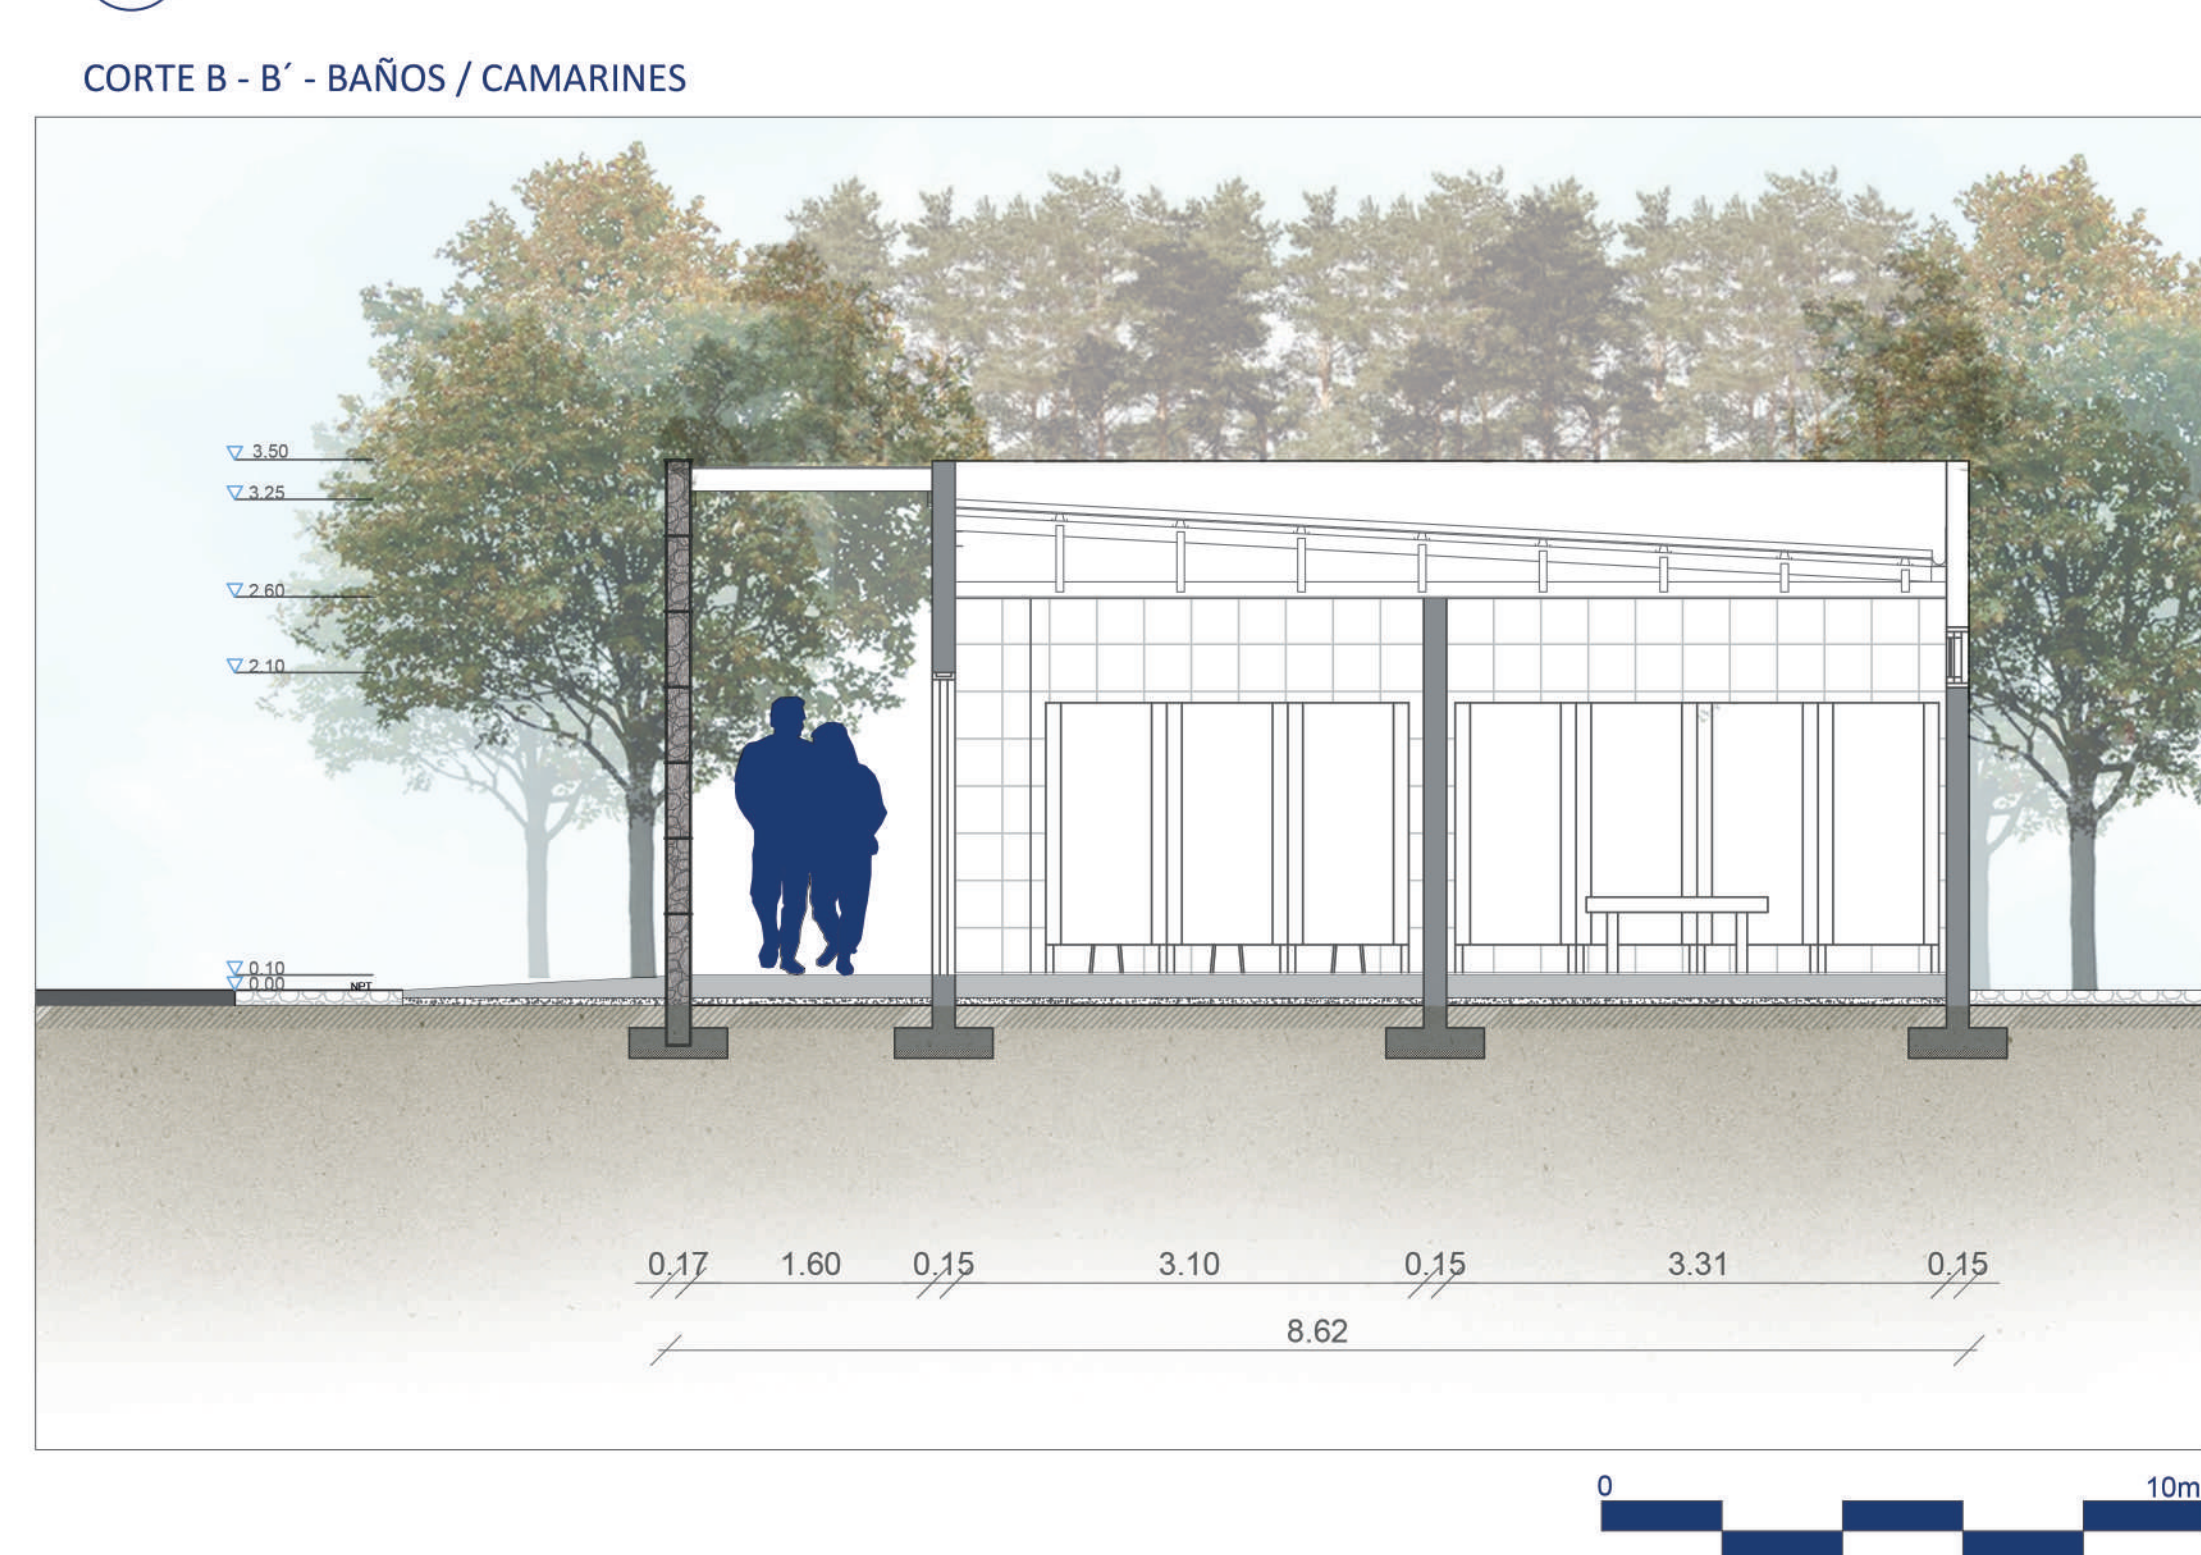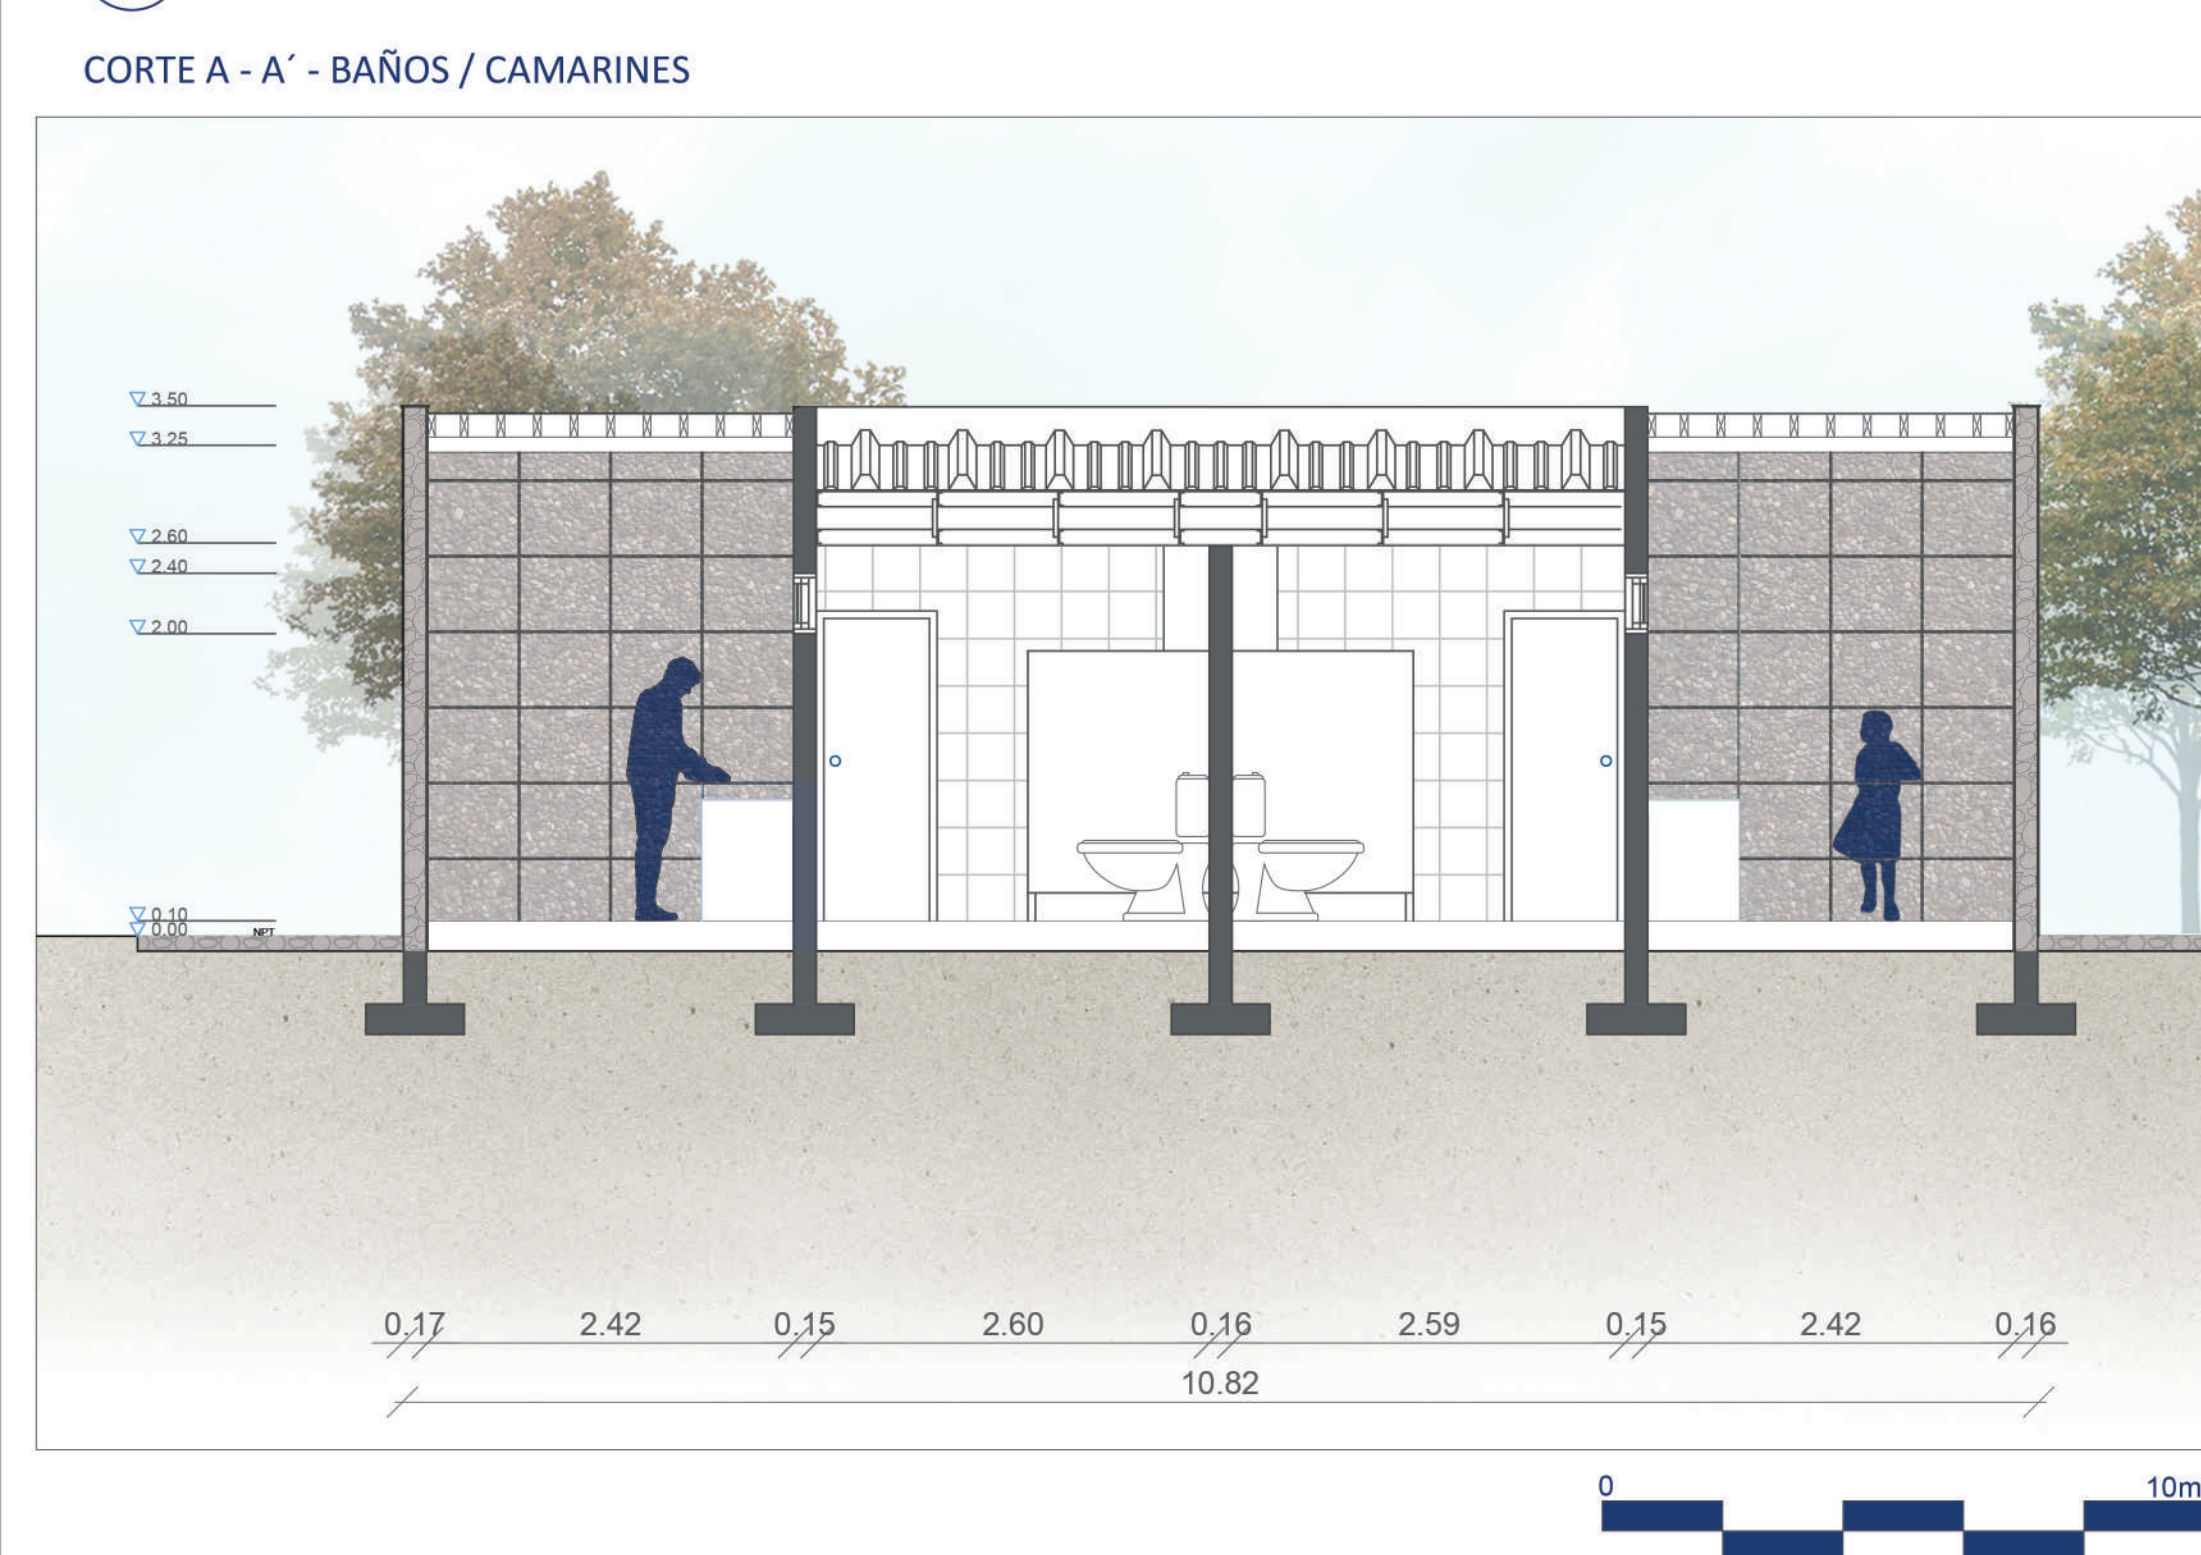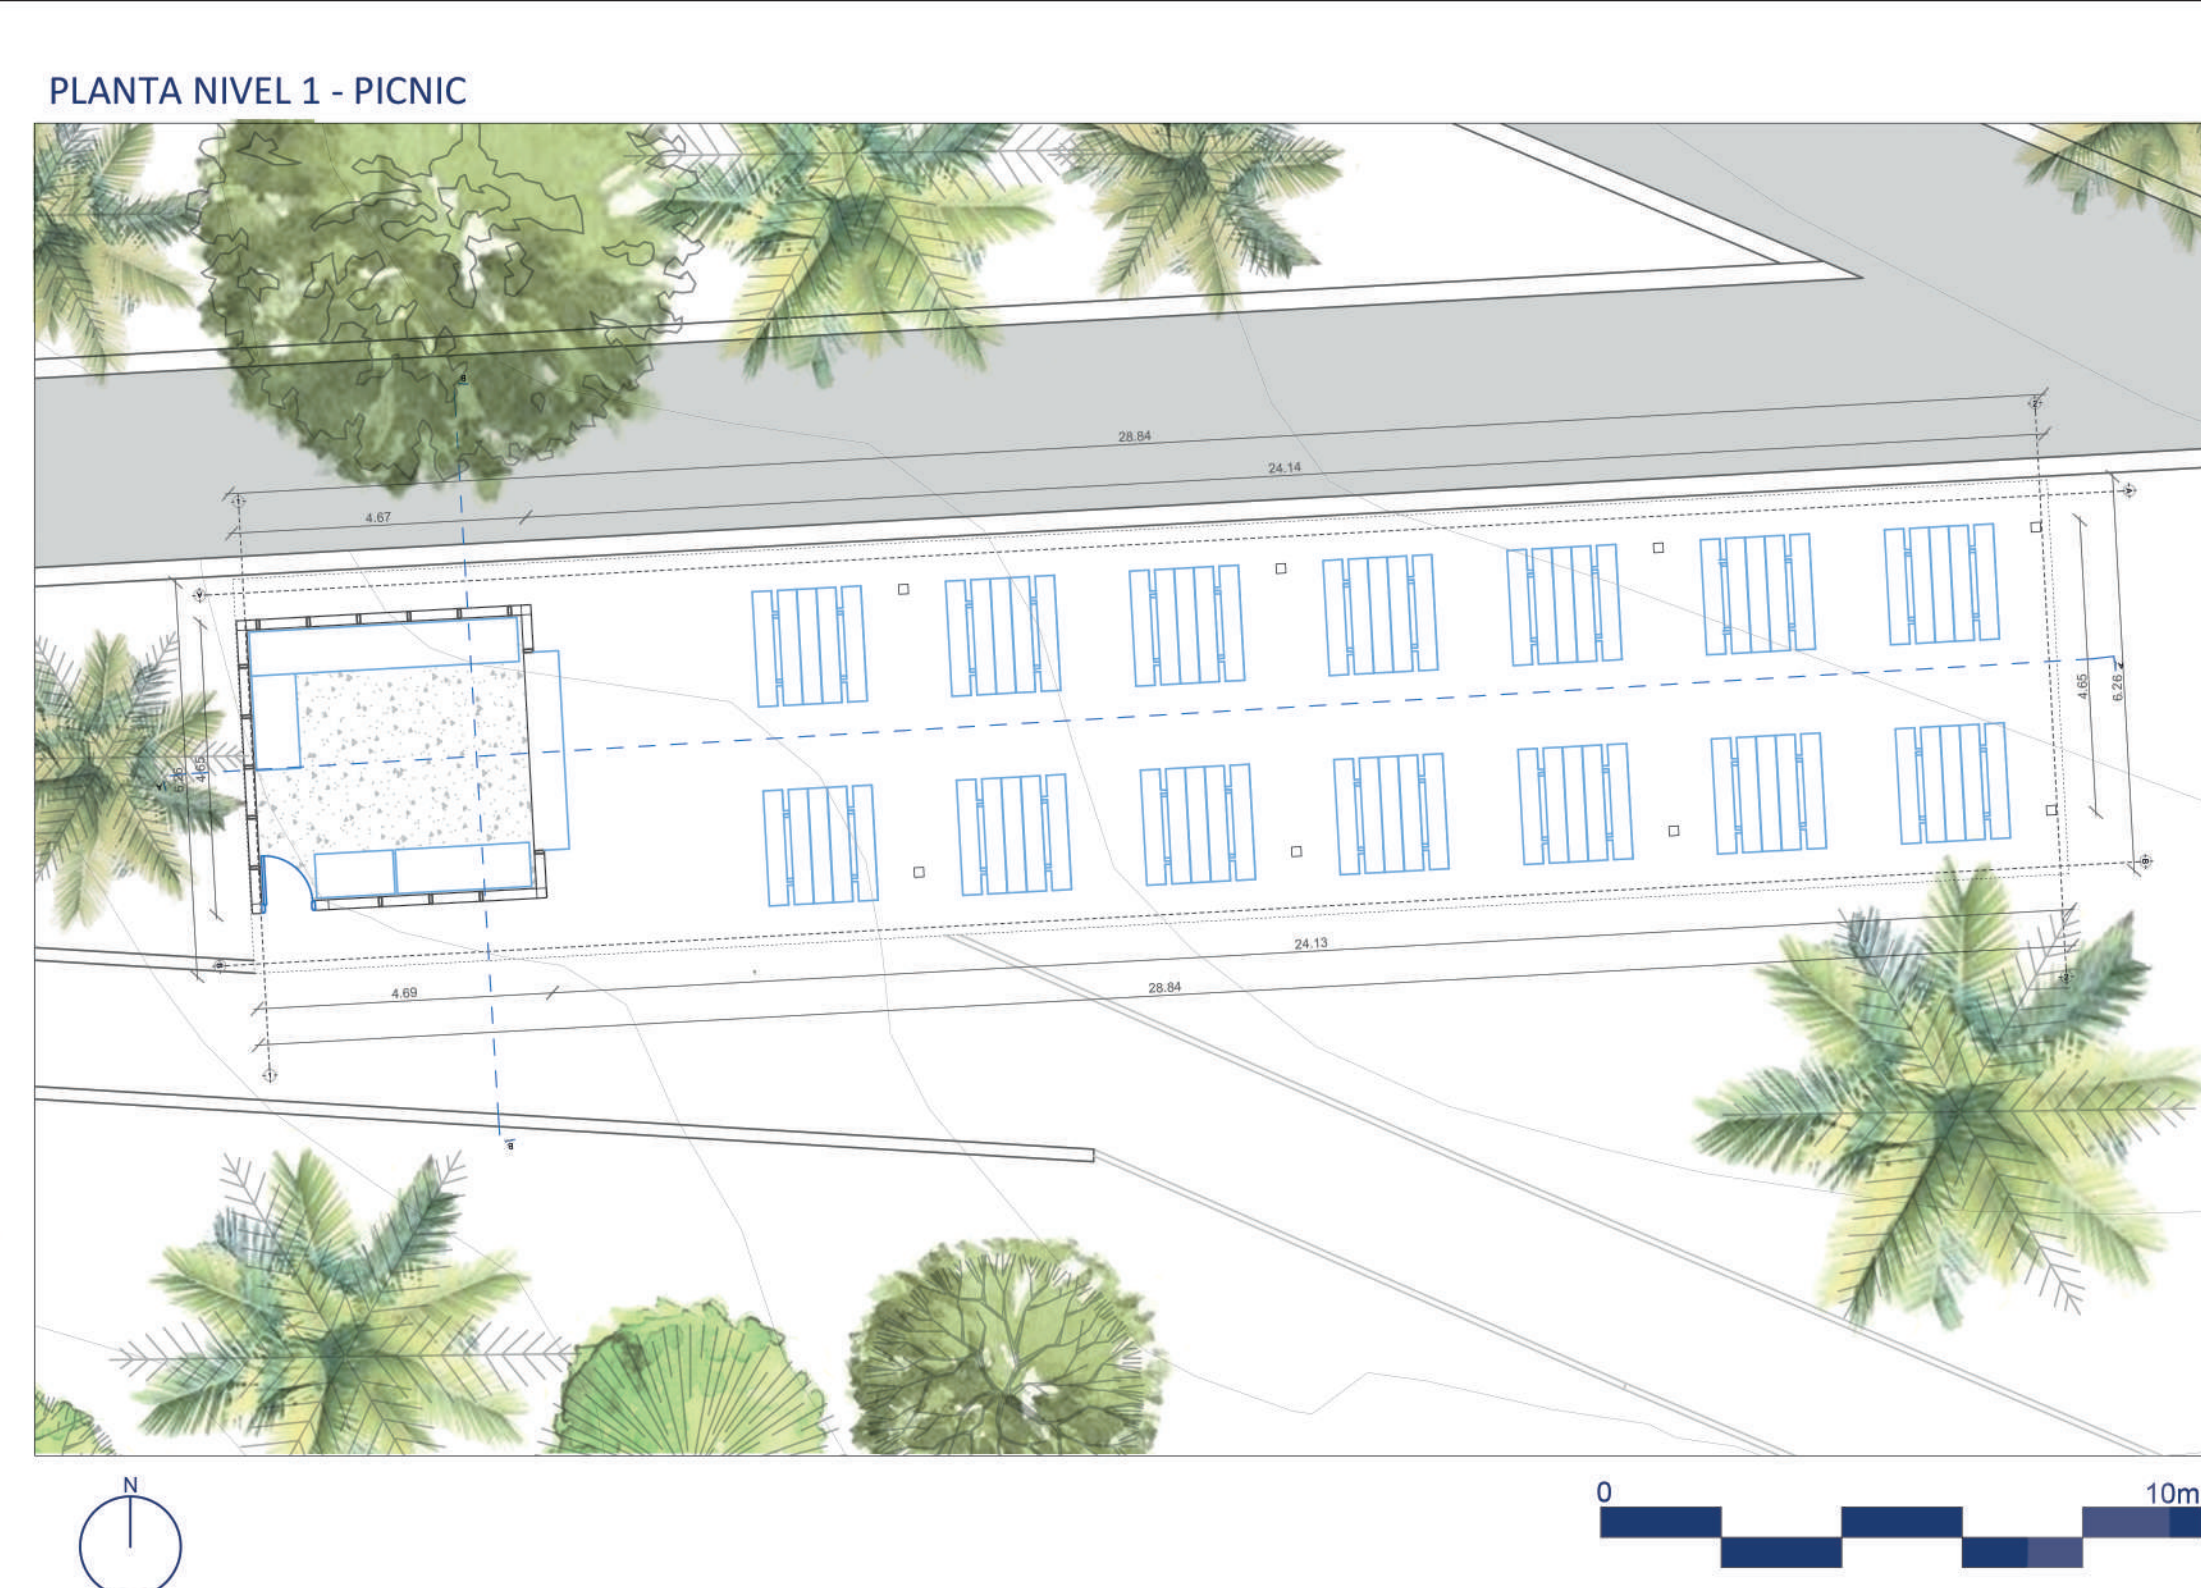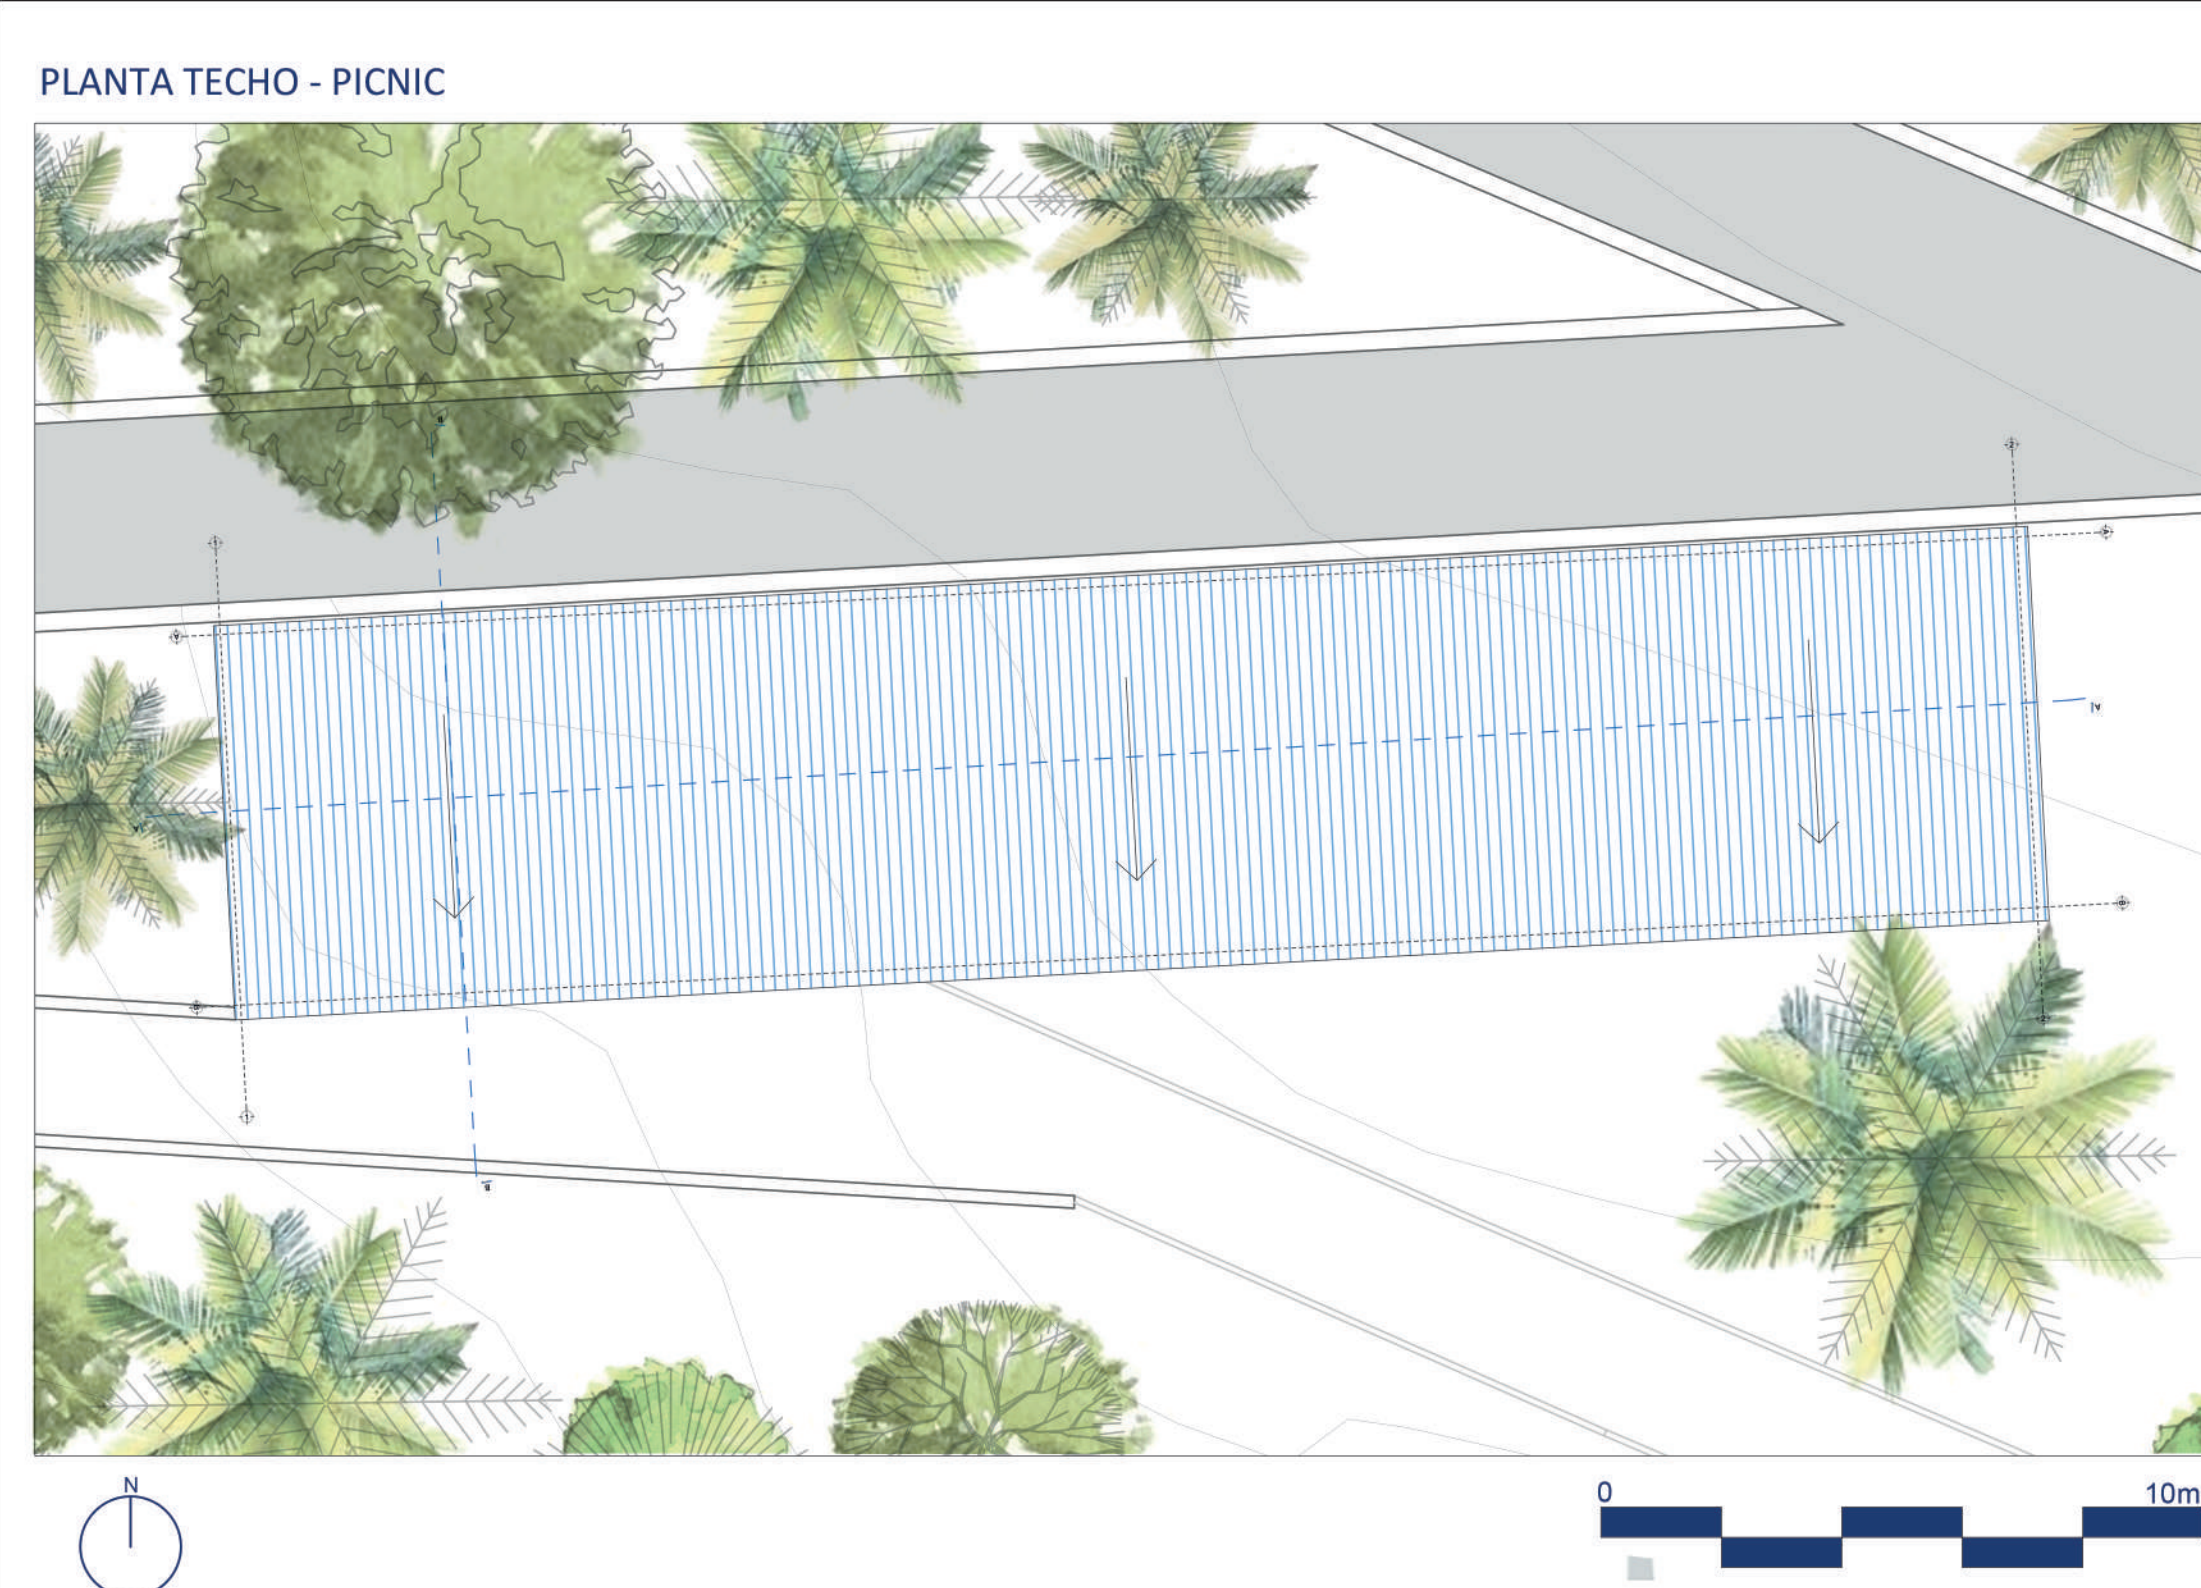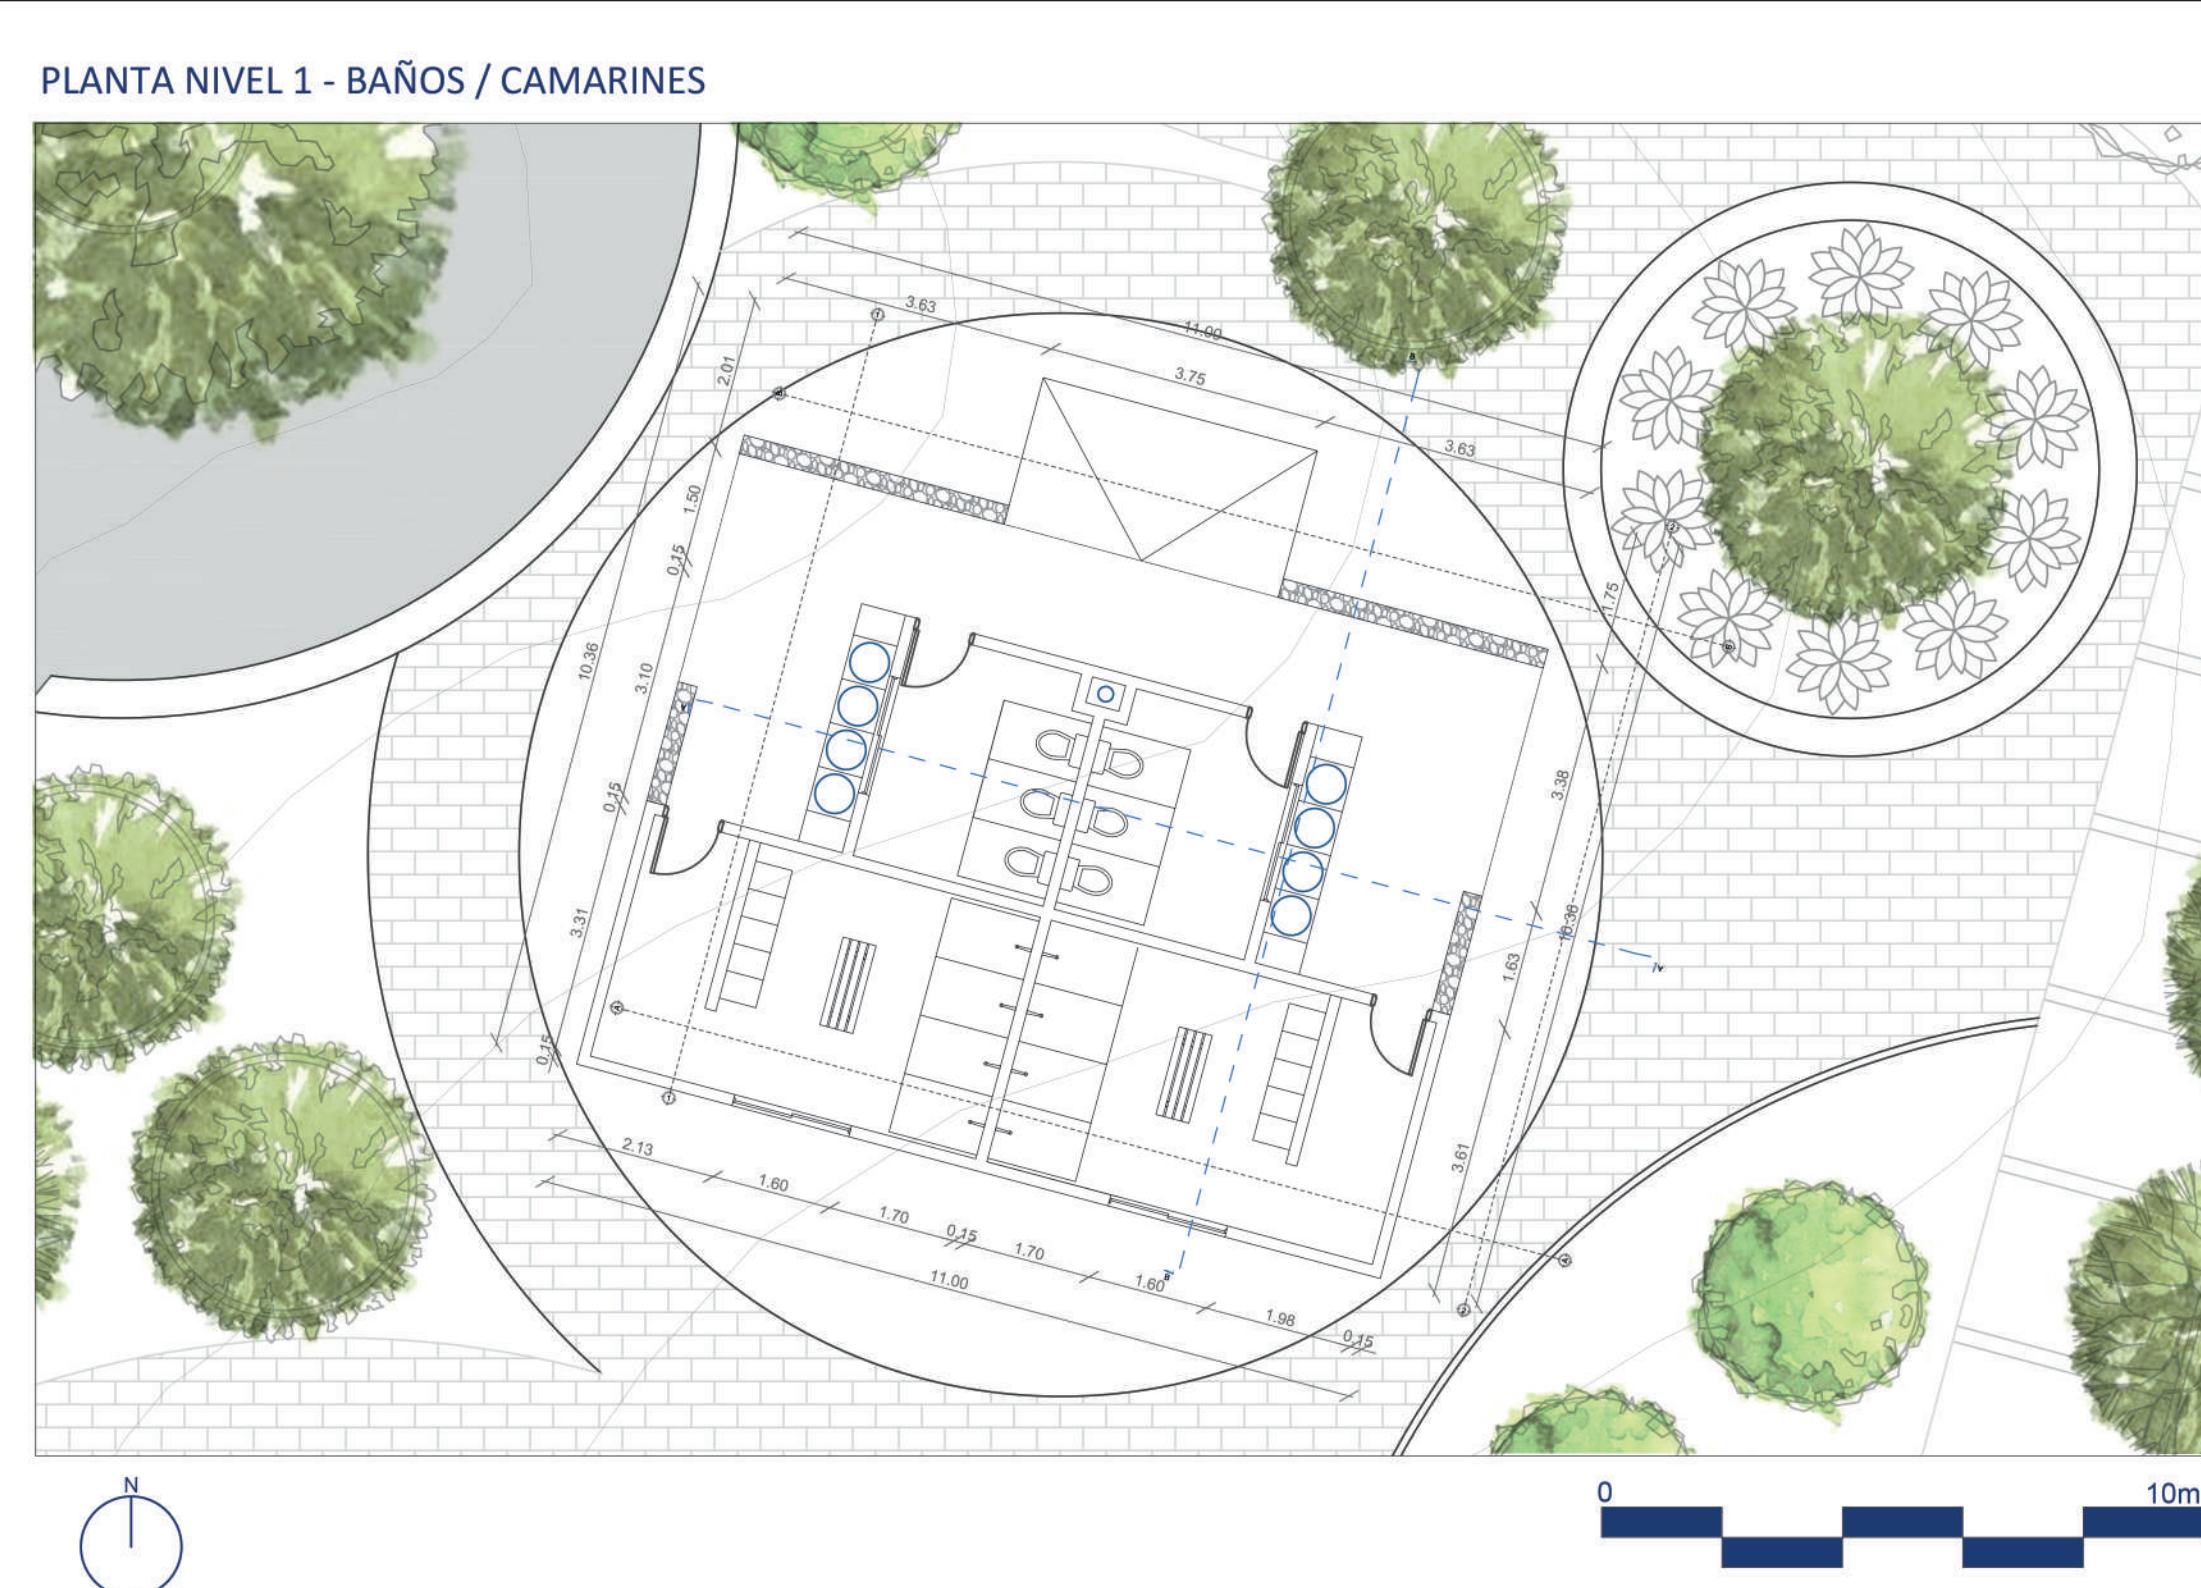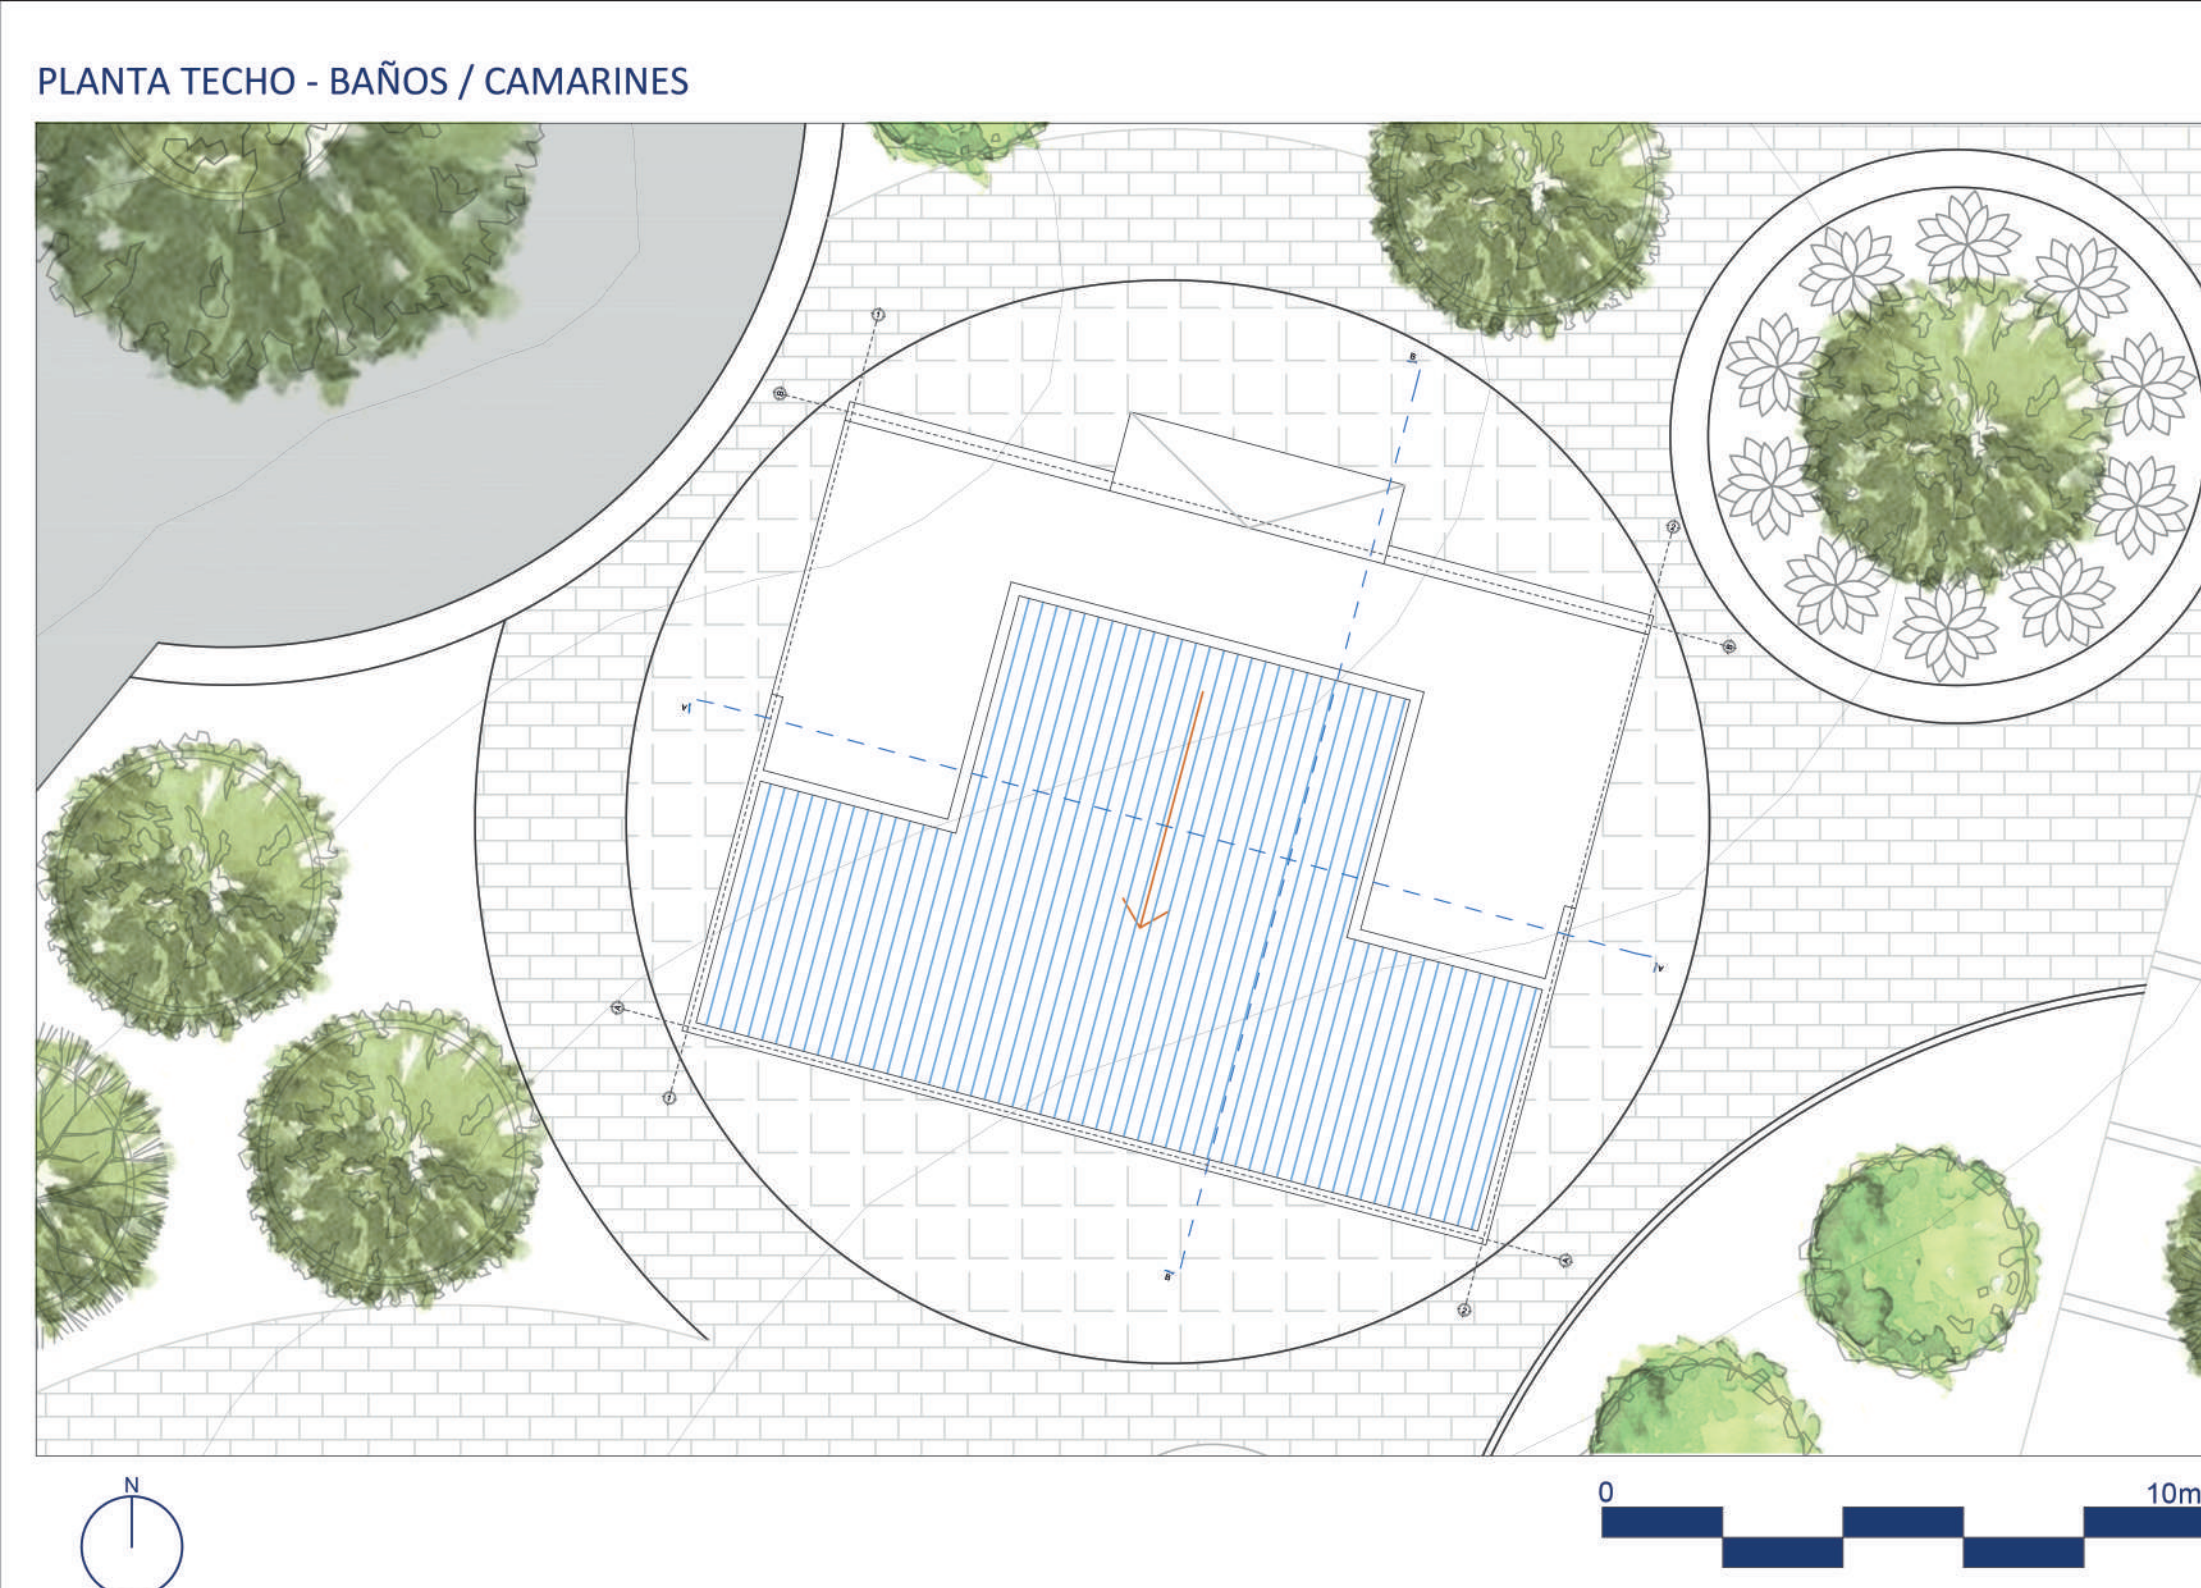





PLANTA TECHO - PERGOLA

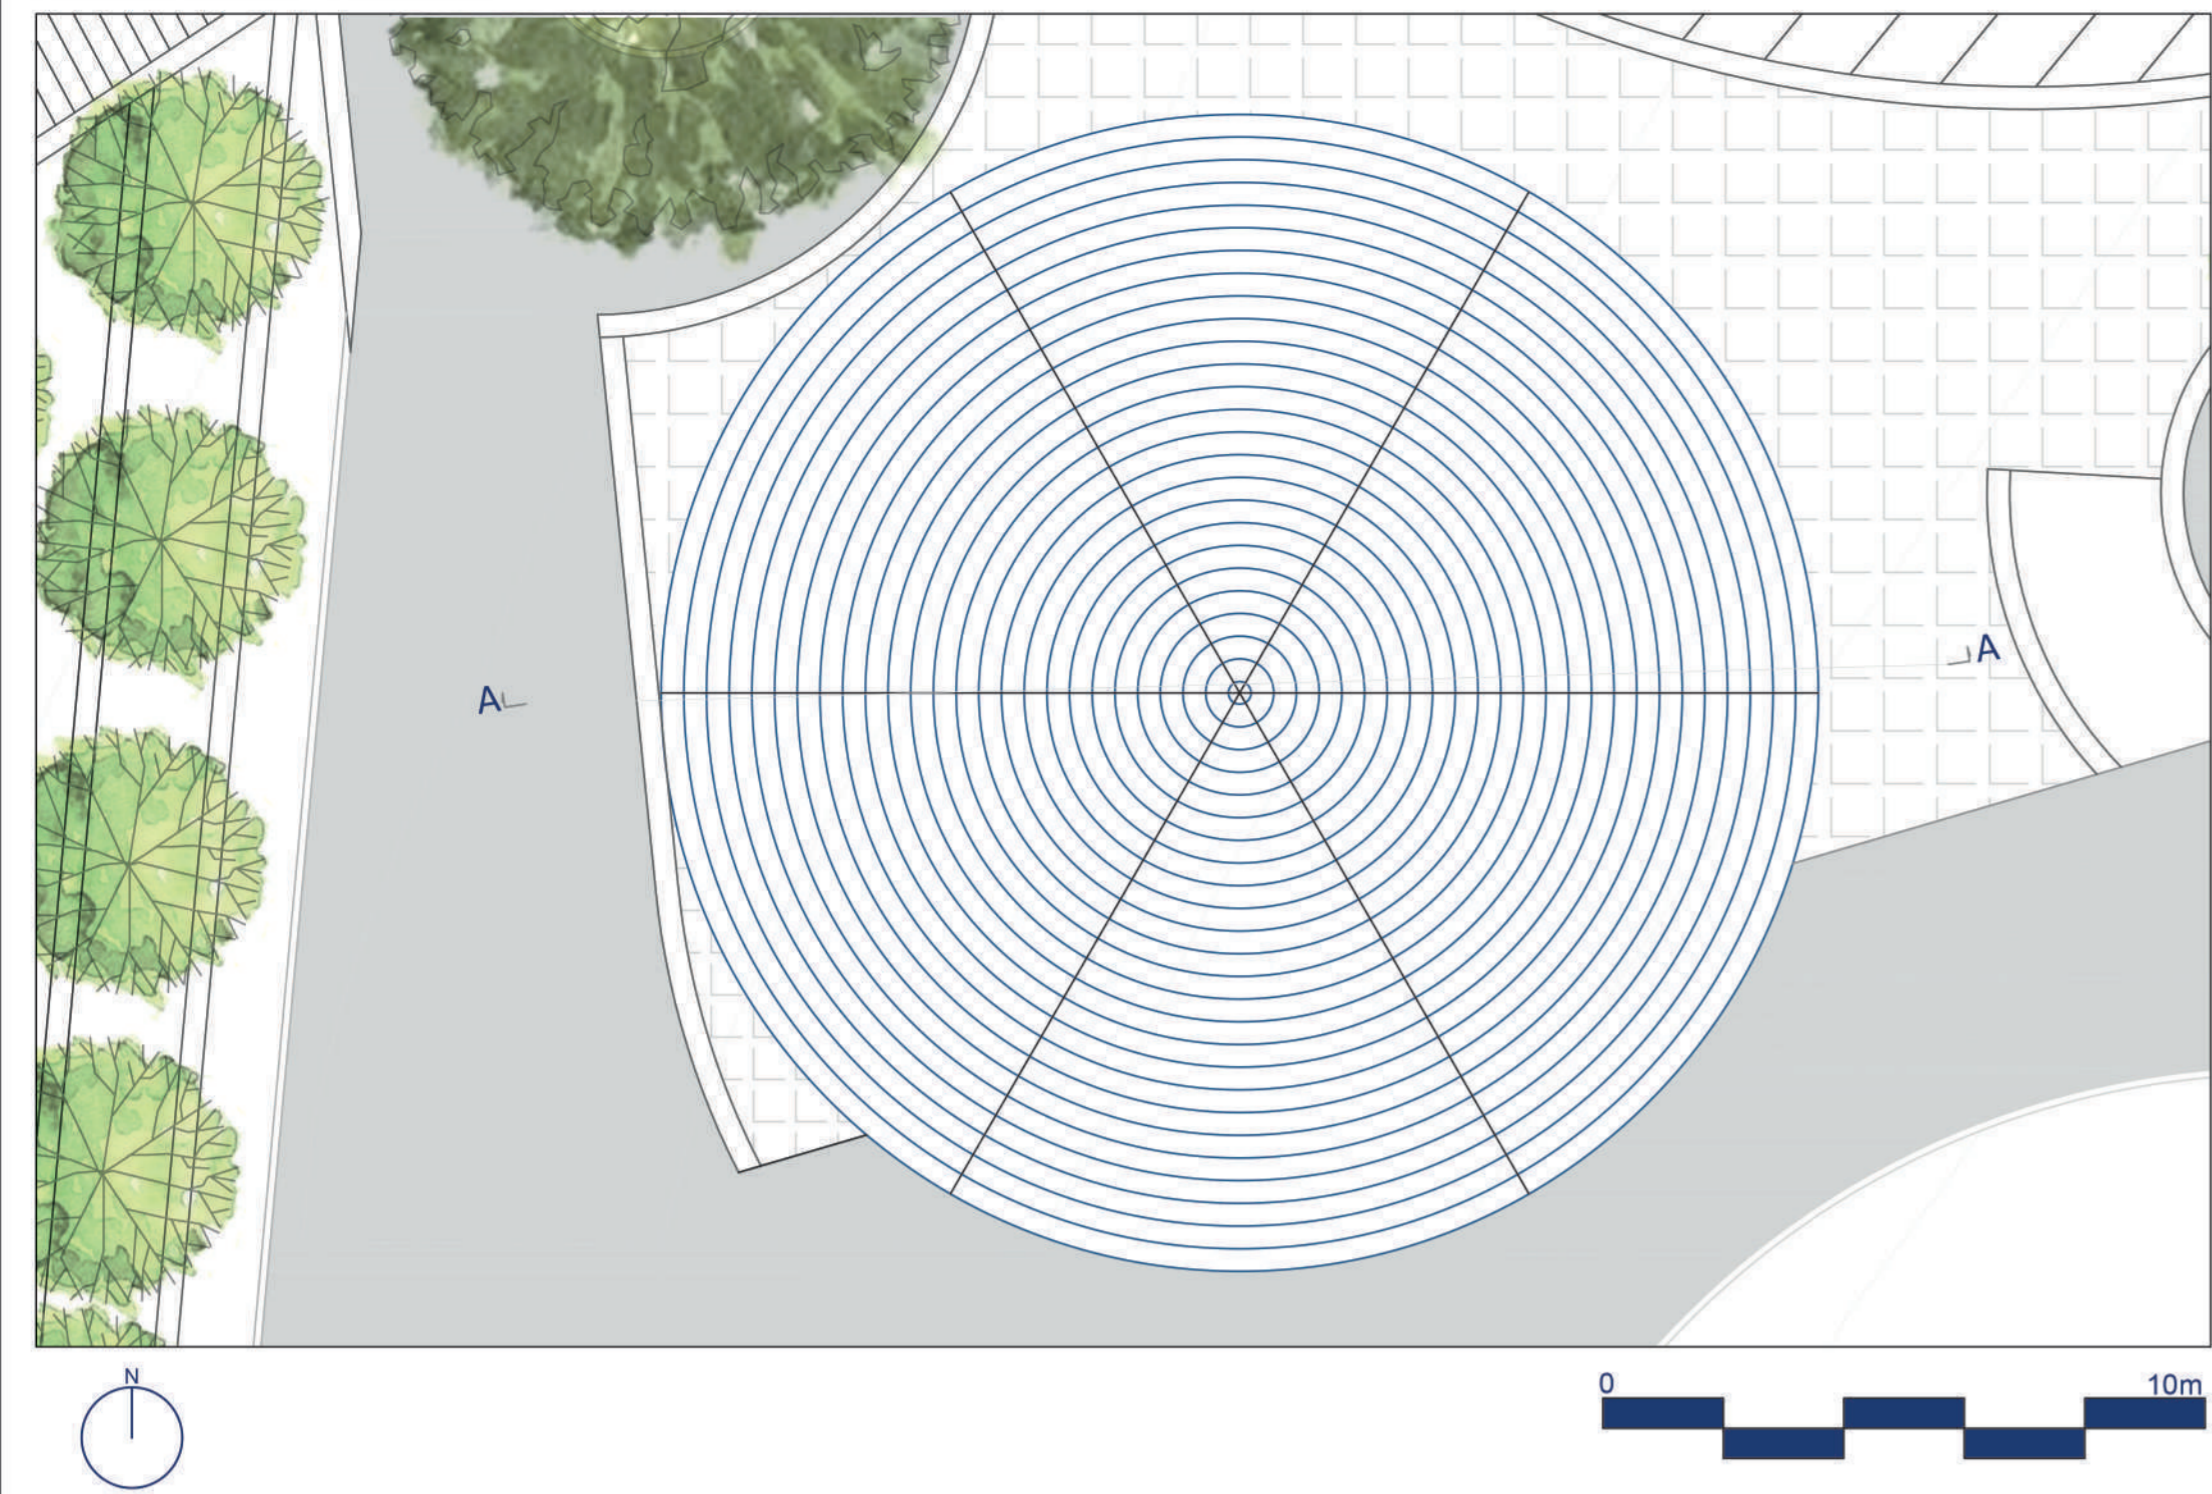

PLANTA NIVEL 1 - PERGOLA

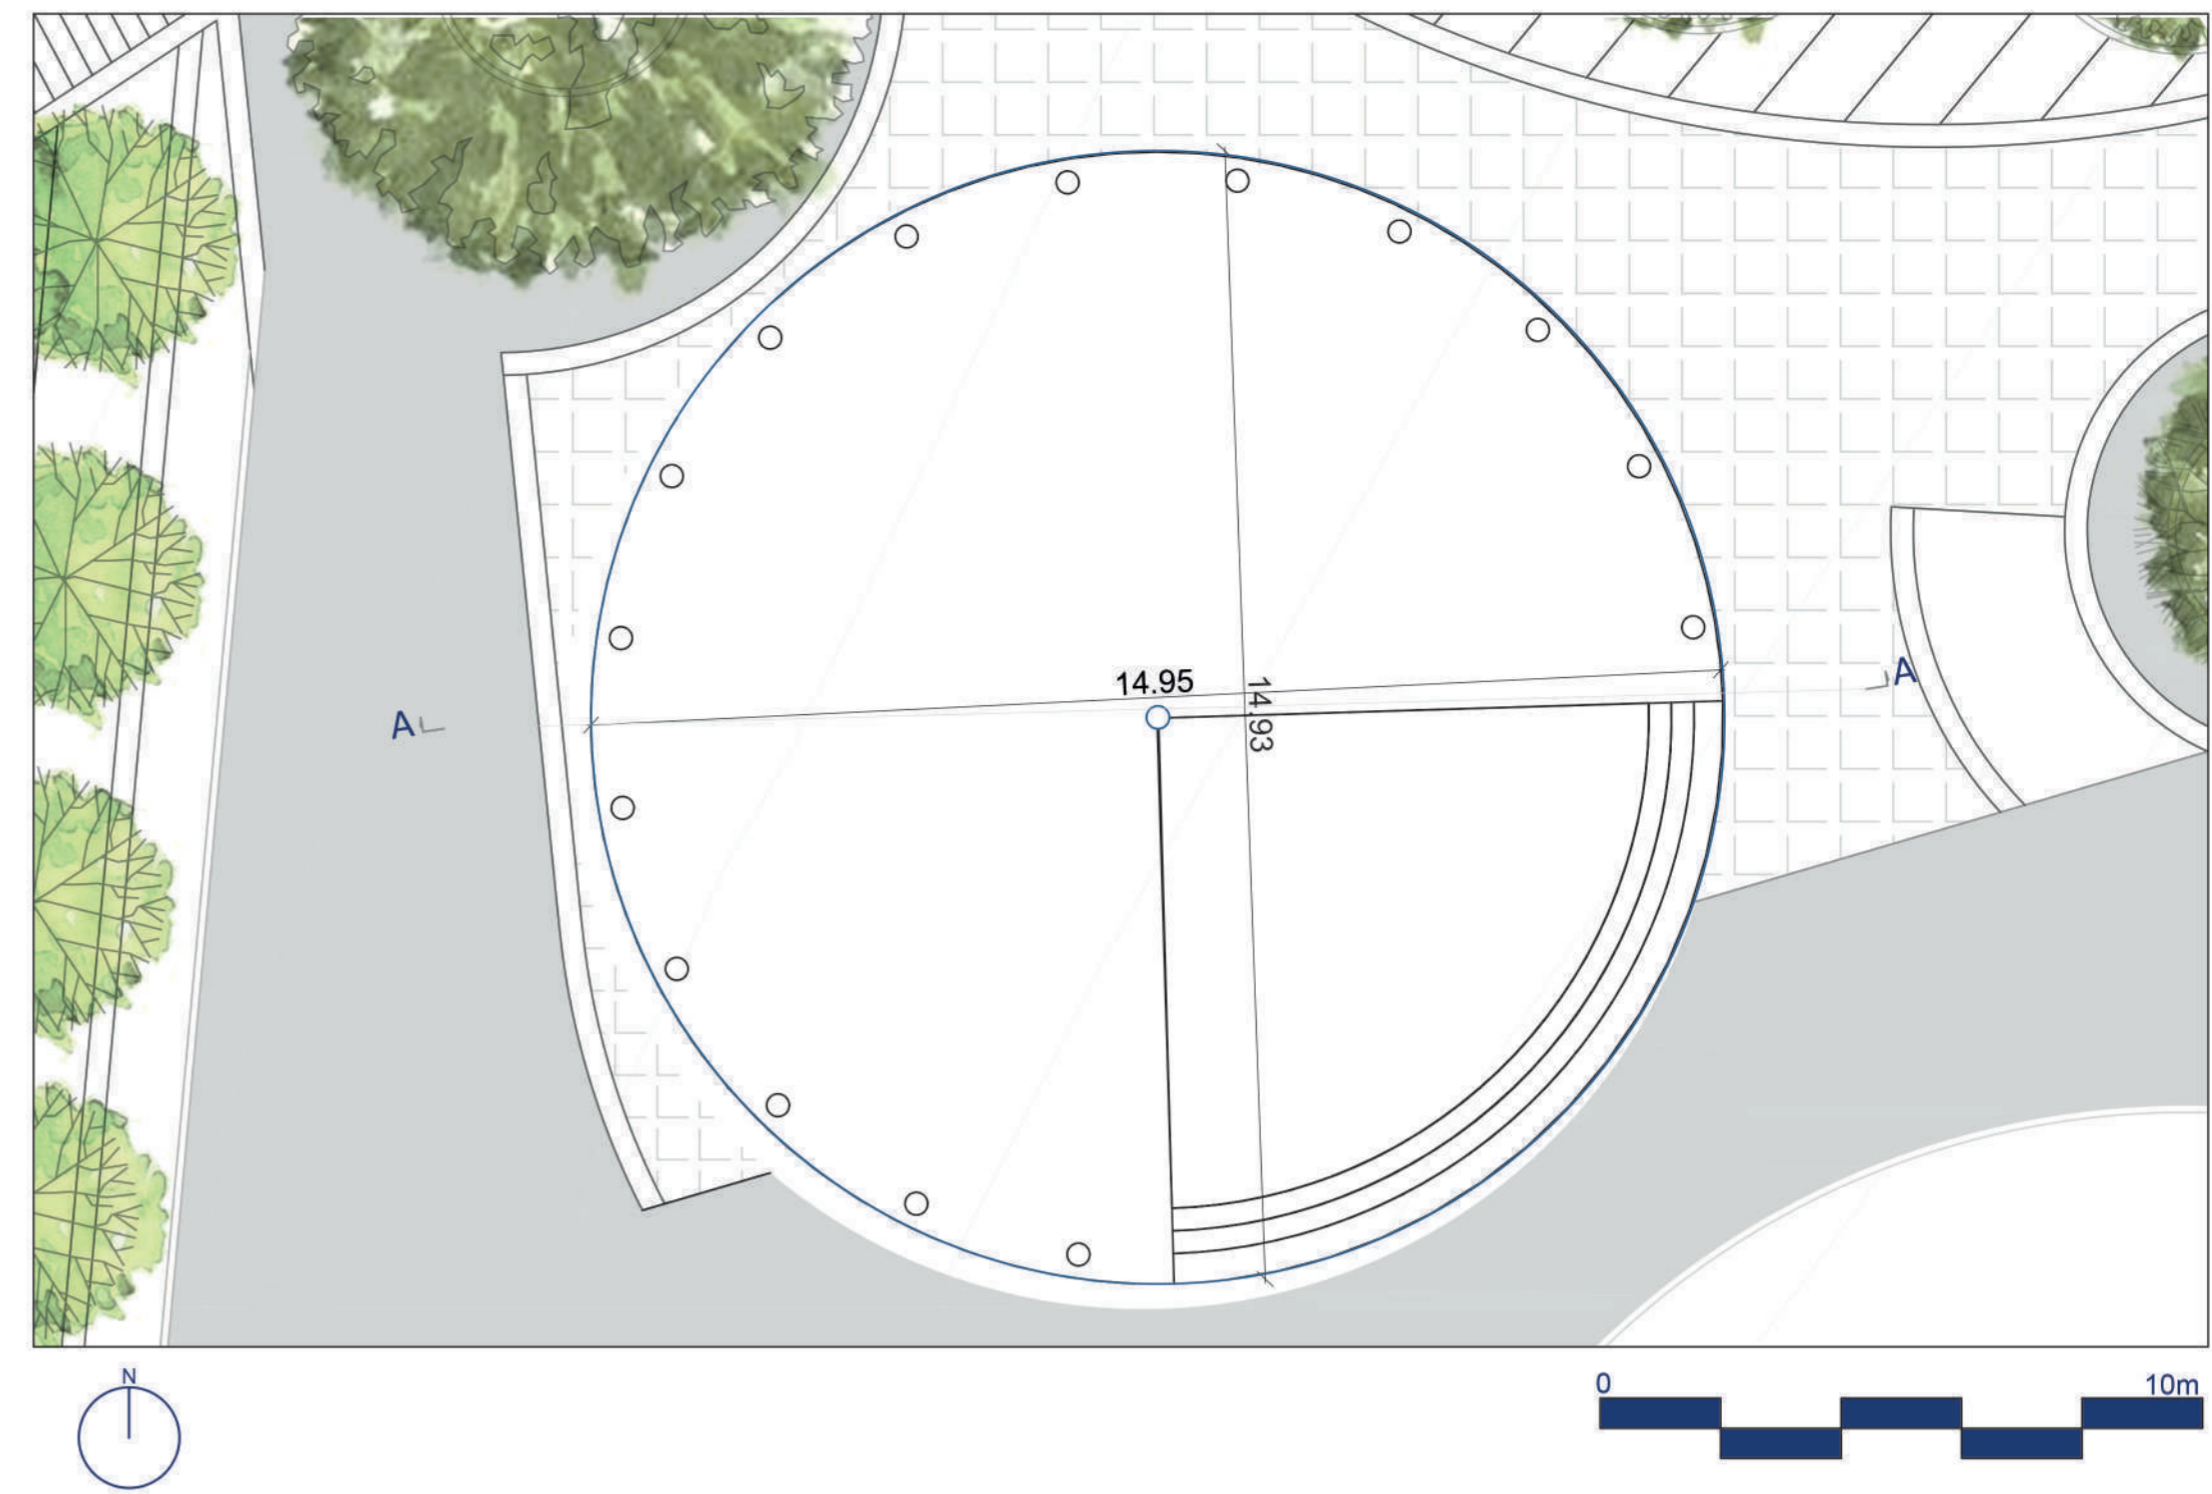

CORTE A - A'

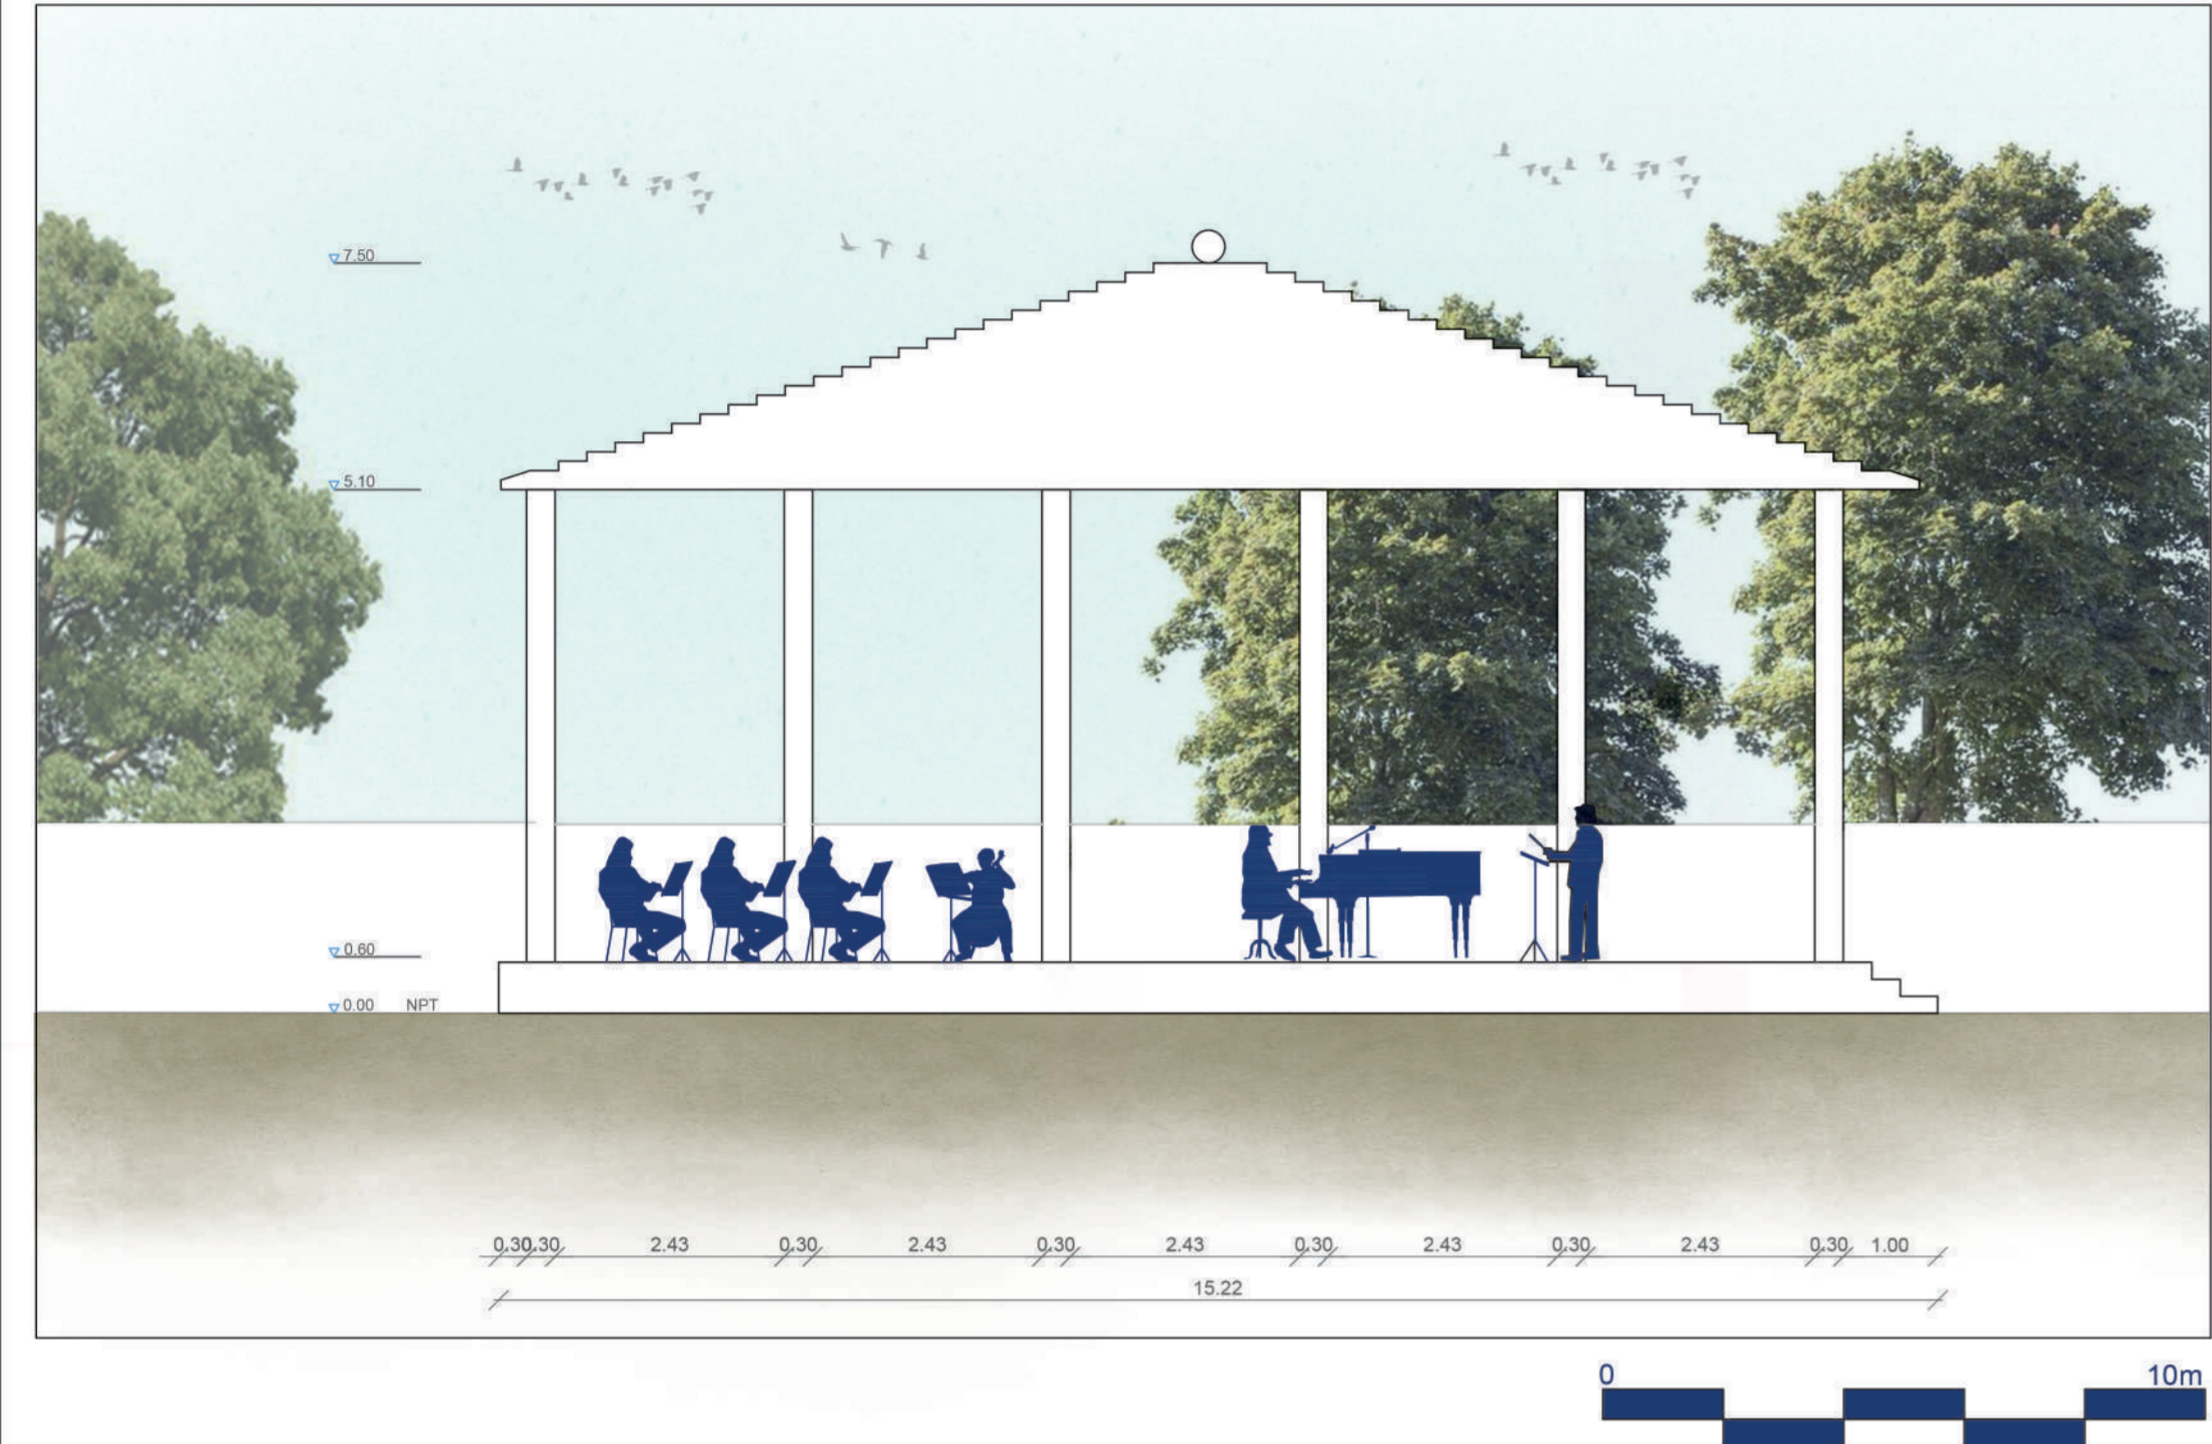

ELEVACIÓN NORTE

