

PARQUE URBANO Y PLANTA DE COMPOSTAJE EN EL EX VERTEDERO HUICHA EN LA COMUNA DE ANCUD.

ANCUD- PROVINCIA DE CHILOE

CORTE A-A'

Escala 1/100







CORTE B-B'


Escala 1/100



Escala 1/100

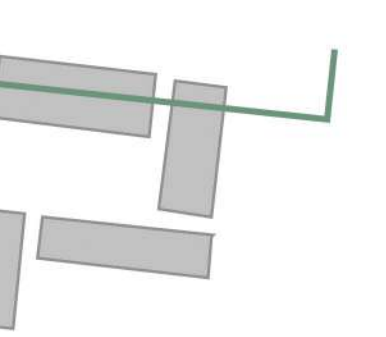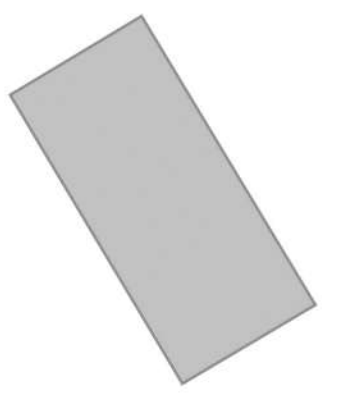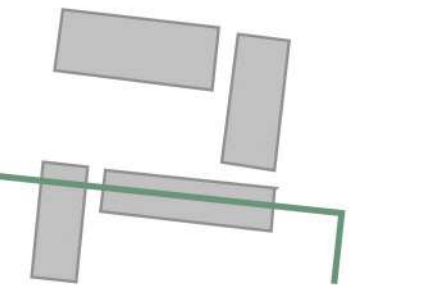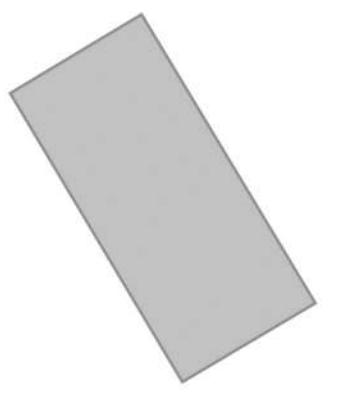

Escala 1/100



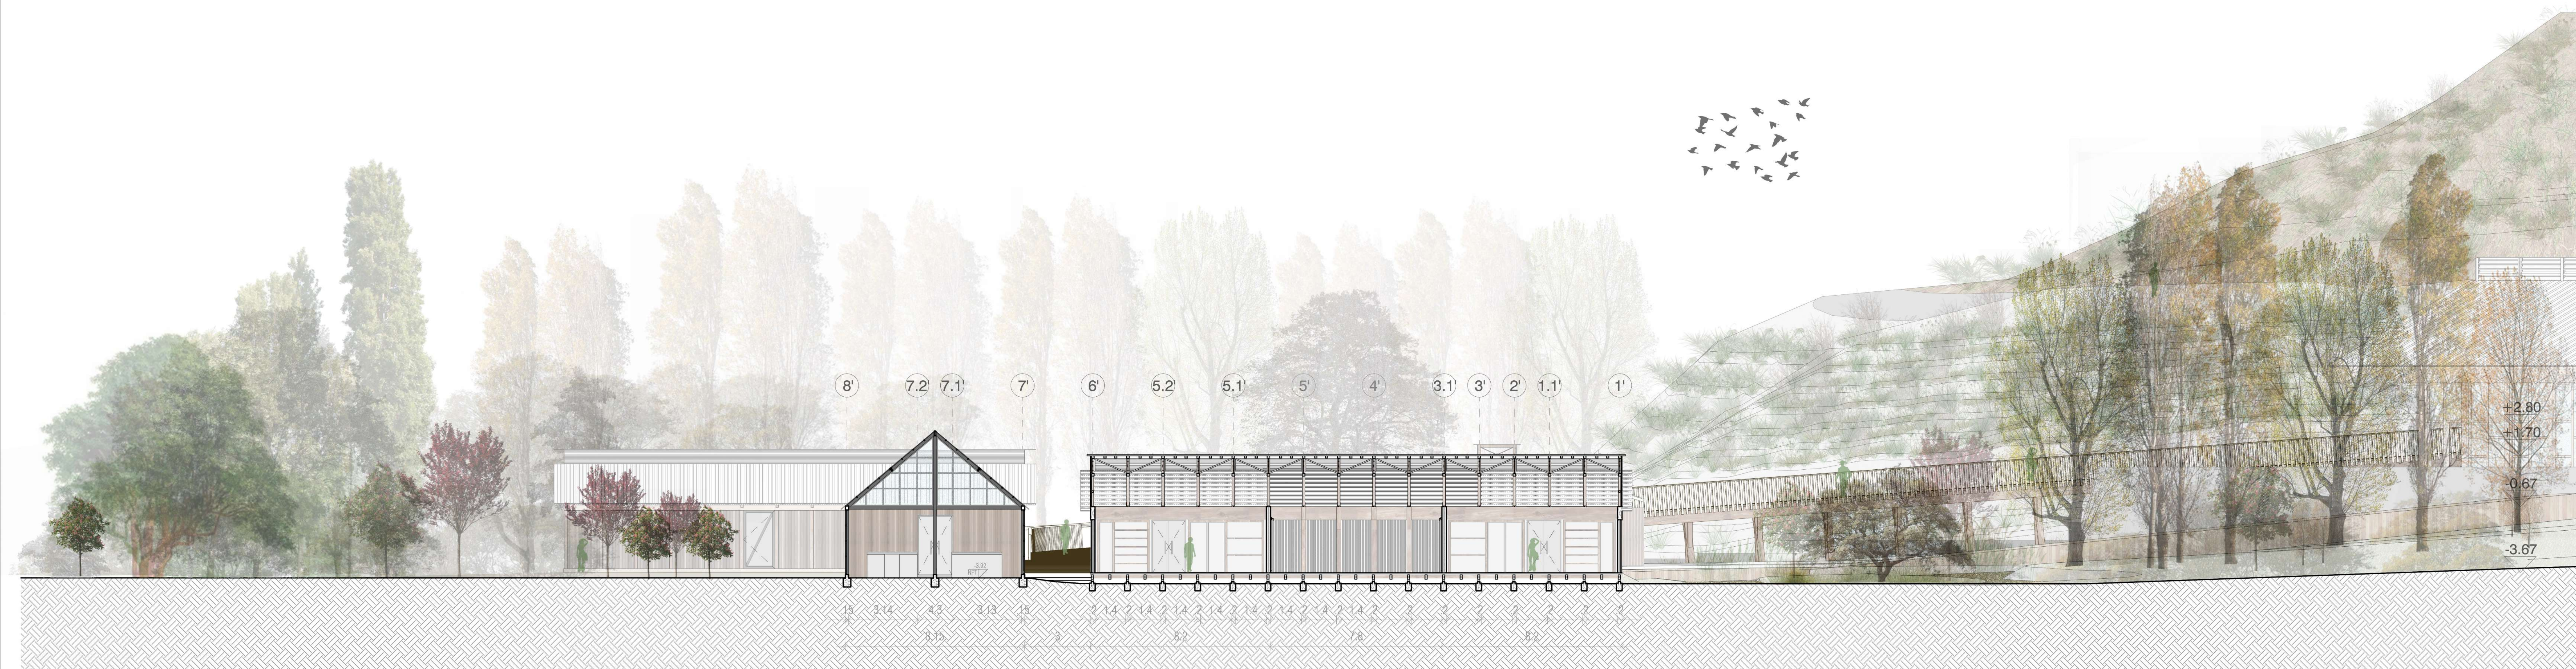


PARQUE URBANO Y PLANTA DE COMPOSTAJE EN EL EX VERTEDERO HUICHA EN LA COMUNA DE ANCUD.

ANCUD- PROVINCIA DE CHILOE



CORTE C-C'

Escala 1/100

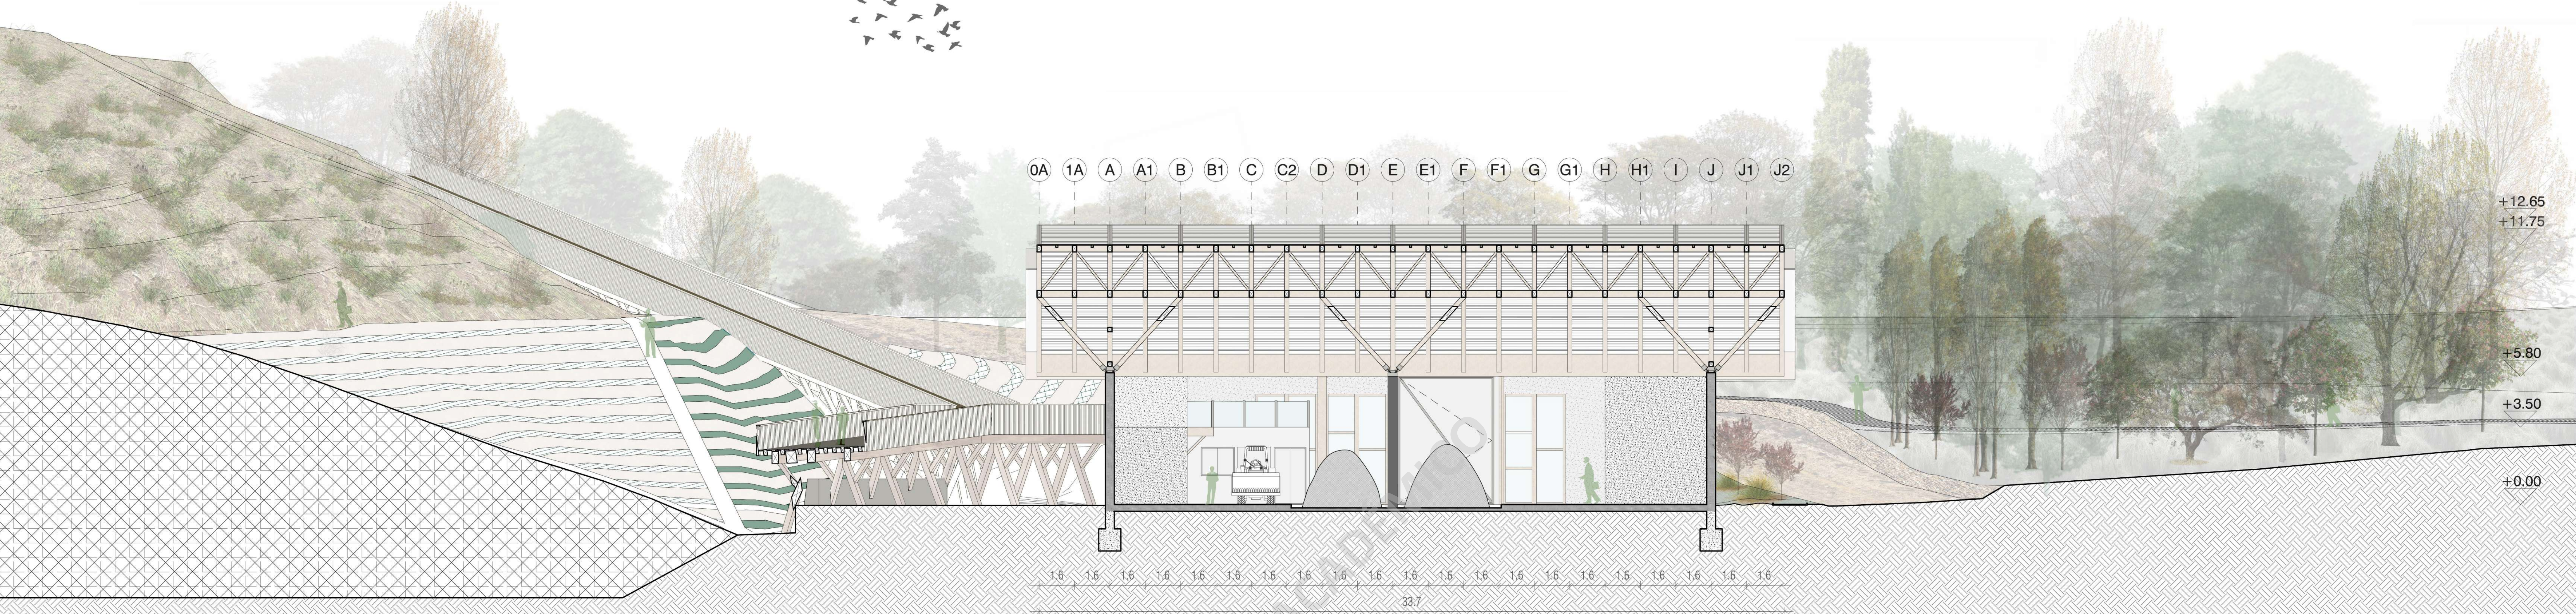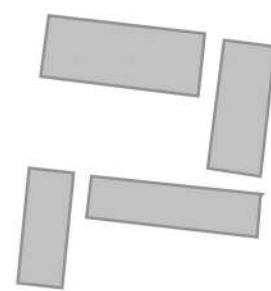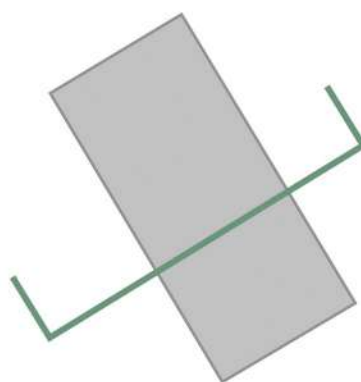

CORTE D-D'

Escala 1/100

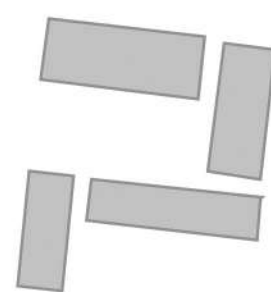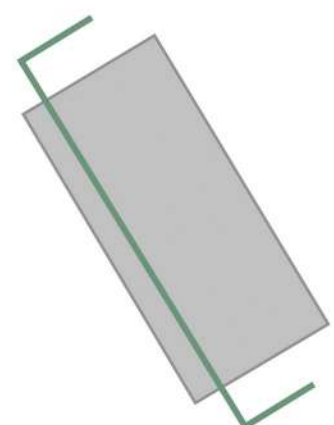

PARQUE URBANO Y PLANTA DE COMPOSTAJE EN EL EX VERTEDERO HUICHA EN LA COMUNA DE ANCUD.

ANCUD- PROVINCIA DE CHILOE

ELEVACIÓN SUR A

Escala 1/100



ELEVACIÓN ORIENTE A

Escala 1/100




PARQUE URBANO Y PLANTA DE COMPOSTAJE EN EL EX VERTEDERO HUICHA EN LA COMUNA DE ANCUD.

ANCUD- PROVINCIA DE CHILOE


ESCANTILLÓN

Escala 1/120


Escantillón

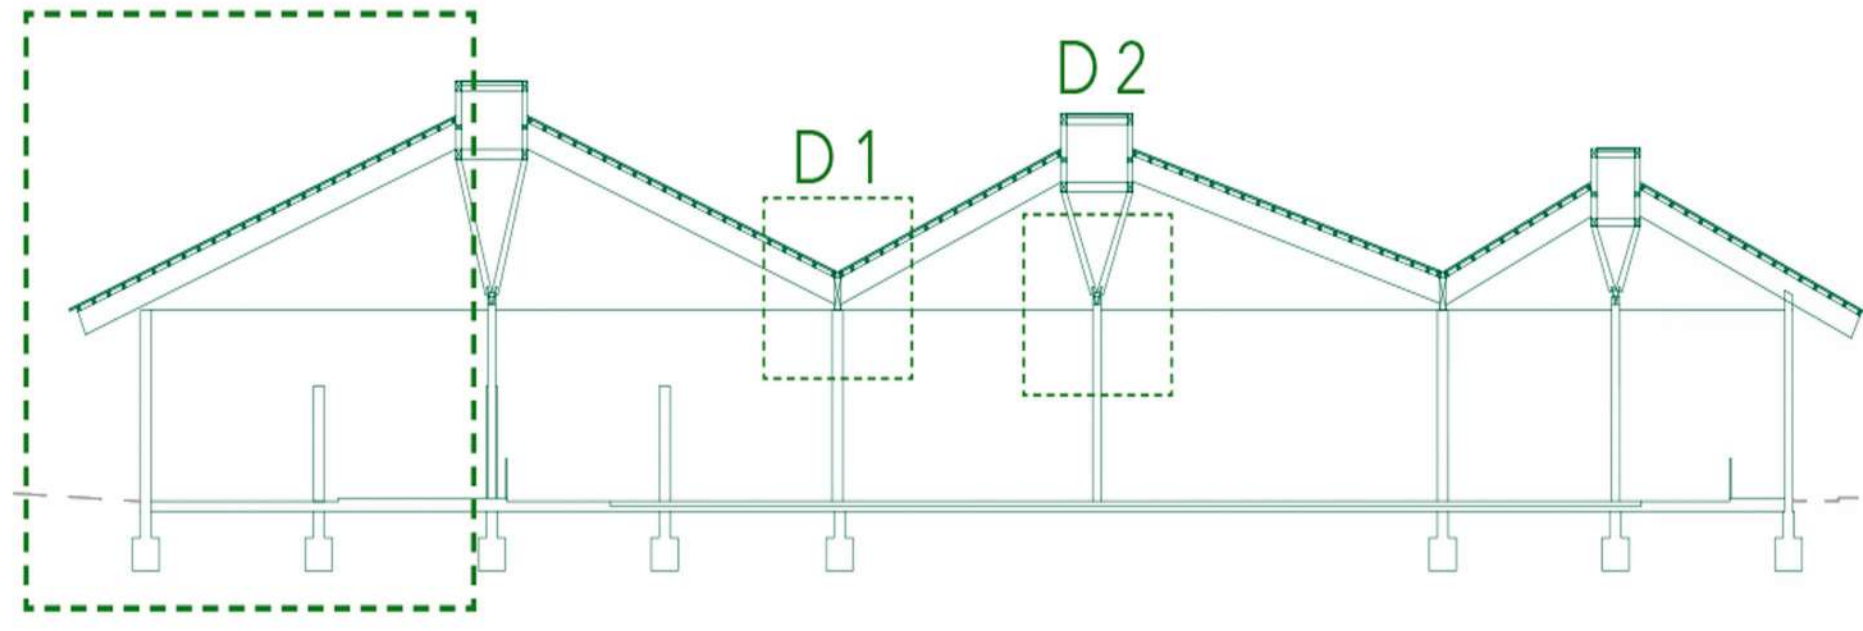

Detalle uno, encuentro de costaneras en viga maestra, con bajada de aguas lluvias.

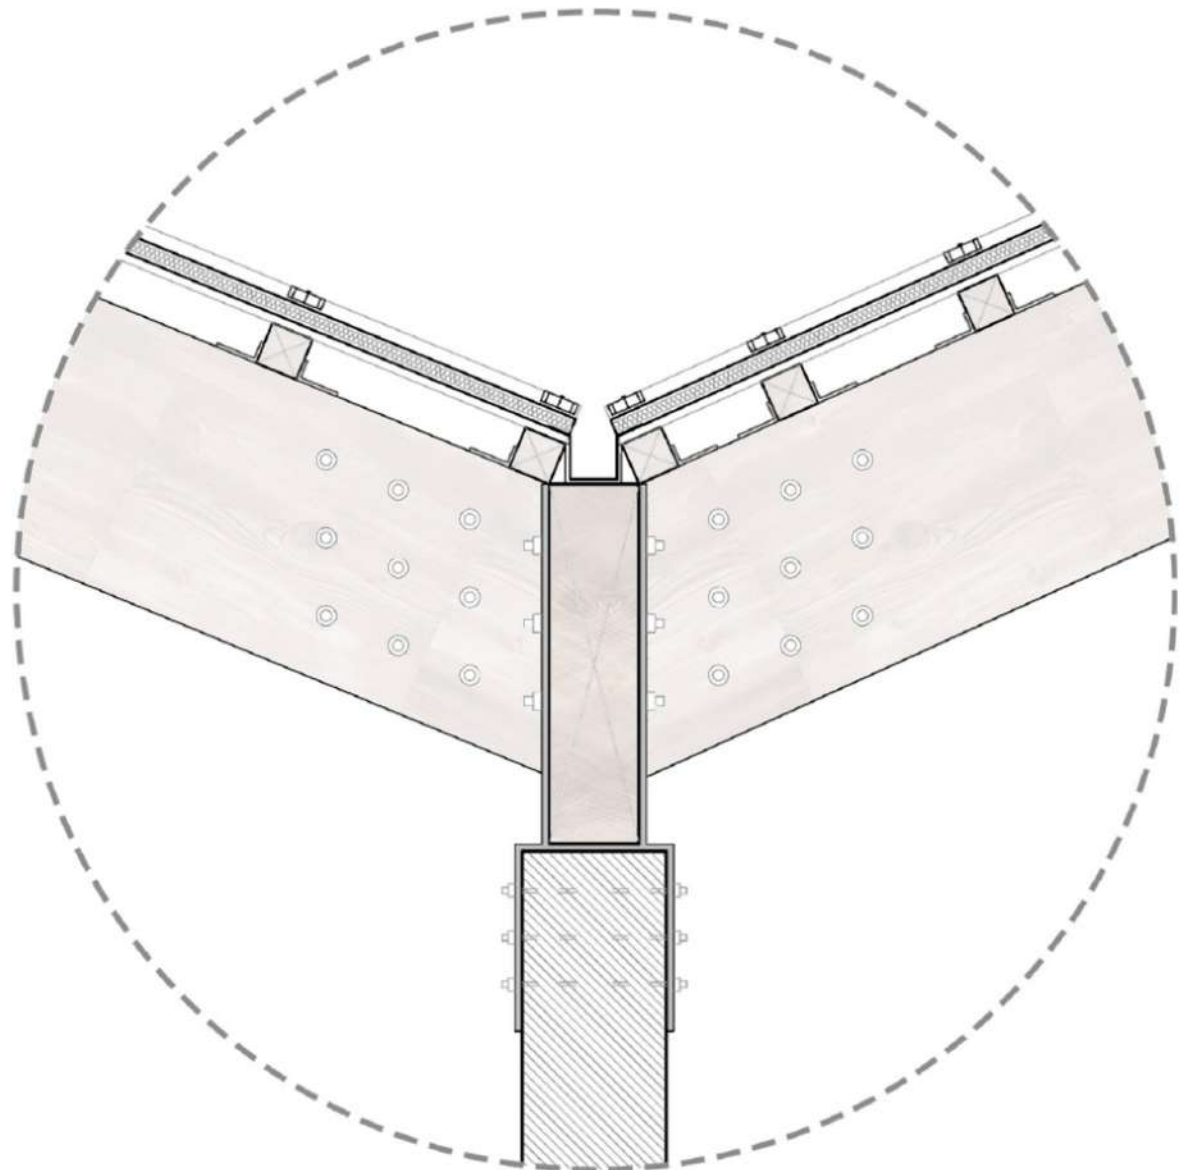

Detalle dos: Conector cuádruple en planta que conecta vigas diagonales a cercha reticulada.

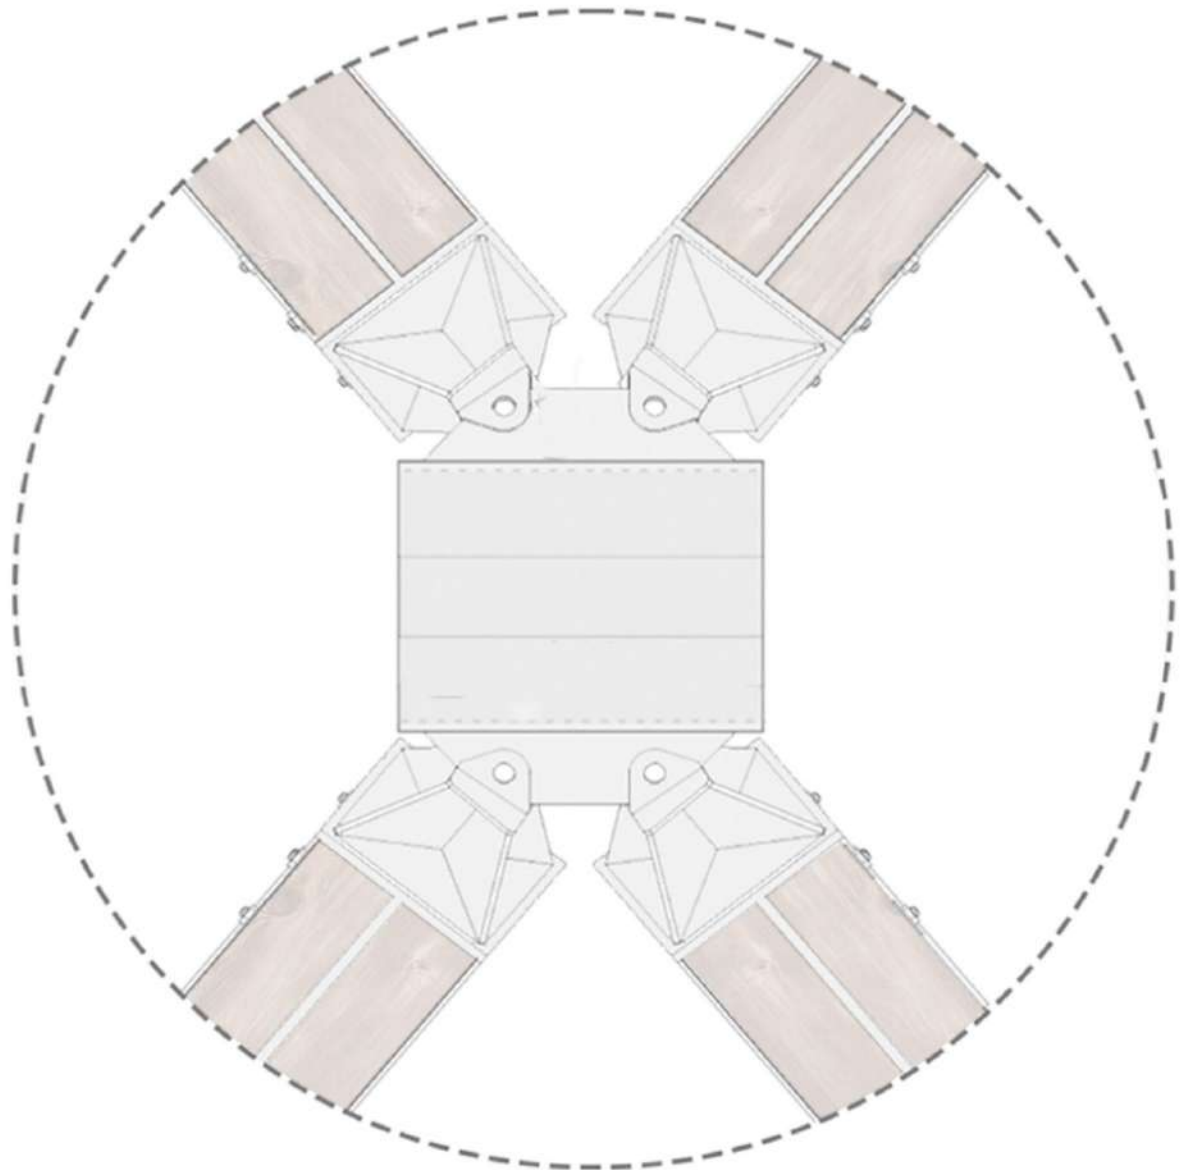


ESCANTILLÓN FUGADO DE VOLUMEN EDUCATIVO

Escala 1/120

- 1- FUNDACIONES AISLADA DE H.A. DE 30X45 CM.
- 2- ESPÁRRAGO DE ACERO, DIÁMETRO 8 MM, CON HILO Y TUERCA.
- 3- SOLERA DE MONTAJE IMPREGNADA
- 4- VIGA PRINCIPAL DE ENTRAMADO DE PISO DE PINO RADIATA DE 3X6"
- 5- ZUNCHO DE PINO RADIATA DE 2X9"
- 6- CADENETA DE PINO RADIATA DE 2X4"
- 7- COSTANERAS DE PISO DE PINO RADIATA DE 3X3"
- 8- TERCIAO ESTRUCTURAL DE 15MM.
- 9- PISO DE RAULID DE 1X4"
- 10- FIBROCEMENTO DE 12MM.
- 11- LANA DE VIDRIO DE 100MM.
- 12- LANA DE VIDRIO DE 120MM.
- 13- PERFIL TUBULAR CUADRADO 40X20X2.00 MM.
- 14- VIGA SECUNDARIA DE PINO RADIATA DE 2X4"
- 15- TERCIAO ESTRUCTURAL DE 15MM.
- 16- MOSO® BAMBOO X-TREME® LISTONES 2000X55X40 MM. (FACHADA VENTILADA)
- 17- YESO CARTÓN DE 12MM.
- 18- PERFIL TUBULAR CUADRADO 40X40X2.00 MM.
- 19- TERCIAO ESTRUCTURAL DE 15MM.
- 20- CANAL DE AGUA DE 0.6 MM.
- 21- ESTRUCTURA TERCIARIA DE COSTANERAS PINO RADIA, LISTÓN DE 1X2"
- 22- VIGA PRINCIPAL DE MADERA LAMINADA DE 20X50 CM.
- 23- ESTRUCTURA SECUNDARIA DE VIGAS DE PINO RADIATA 4X4"
- 24- UNIÓN ESPECIAL DE ACERO 5MM CON TENSORES DE ACERO ENTRE VIGAS.
- 25- PANEL CUBIERTA 3 GRECAS 50MM.
- 26- TORNILLOS Y CAPPELOTTI PARA EL PANEL DE CUBIERTA.
- 27- VIGA PRINCIPAL INFERIOR DE CERCHA DE PINO RADIATA DE 4X4"
- 28- DIAGONAL DE PINO RADIATA DE 2X2"
- 29- MONTANTE DE PINO RADIATA DE 4X4"
- 30- TENSOR DE ACERO DE 5MM.
- 31- CELOSIA FLU TIPO LAMAS 100 MM.
- 32- PAR DE PINO RADIATA DE 4X4"
- 33- LUCARNA DE DVH DE 12 MM FLU.
- 34- COSTENERA DE PINO RADIATA DE 2X2"

- 35- LUCARNA DE DVH DE 12 MM FLU.
- 34- COSTANERA DE PINO RADITA CEPILLADA 3X311.
- 33- ÁNGULO MIS-ACERO INOXIDABLE 2MM.
- 32- PAR DE MADERA LAMINADA 200X200MM (CERCHA RETICULADA).
- 31- CELOSIA FLU TIPO LAMAS 100 MM.
- 30- MONTANTE DE MADERA LAMINADA 200X200MM. (CERCHA RETICULADA)
- 29- REVATE CUMBRERA A PARED 0.6MM.
- 28- DIAGONAL DE MADERA LAMINADA 20X10MM.
- 27- UNIÓN ESPECIAL DE ACERO VIGA A MONTANTE DE H.A. 5MM.
- 26- TORNILLOS Y CAPPELOTTI PARA EL PANEL DE CUBIERTA.
- 25- PASADOR DE ACERO BISELADO (GALVANIZADO).
- 24- UNIÓN ESPECIAL DE ACERO (VIGA A MONTANTE) 10MM.
- 23- COSTANERA DE PINO RADIATA DE 4X4"
- 22- ÁNGULO MIS-ACERO INOXIDABLE 2MM.
- 21- PANEL CUBIERTA 3 GRECAS 50MM.
- 20- OSB 15 MM.
- 19- MEMBRANA HIDROFUGA 5MM.
- 18- VENTANA DE DVH DE 9 MM FLU.
- 17- LISTON CEPILADO DE PINO RADIATA 1X4"
- 16- UNIÓN ESPECIAL DE ACERO VIGA A MURO DE H.A. 5MM.
- 15- LISTON CEPILADO DE PINO RADIATA 4X4"
- 14- PERNO DE ANCLAJE 1/2" X 4 1/2"
- 13- VIGA DE AMARRE DE H.A. 800X400 MM.
- 12- VIGA ESTRUCTURANTE (TIPO COSTANERA) DE MADERA LAMINADA 750X200MM.
- 11- PERFIL TUBULAR CUADRADO 40X40X2.00 MM
- 10- MOSO® BAMBOO X-TREME® LISTONES 2000X55X40 MM. (FACHADA VENTILADA)
- 9- PERFIL TUBULAR CUADRADO 40X40X2.00 MM.
- 8- MURO DE HORMIGÓN ARMADO 300MM.
- 7- TORNILLOS DE ACERO INOXIDABLE A2.
- 6- PISO DE HORMIGÓN PULIDO 50 MM.
- 5- RADIER DE LOSA DE HORMIGÓN 250 MM.
- 4- MALLA ACMA A5305
- 3- FIERRO ESTRADO 10 MM.
- 2- FUNDACIONES DE H.A. DE 140X120 CM.
- 1- SEPARADOR DE ARMADURA DE ACERO.

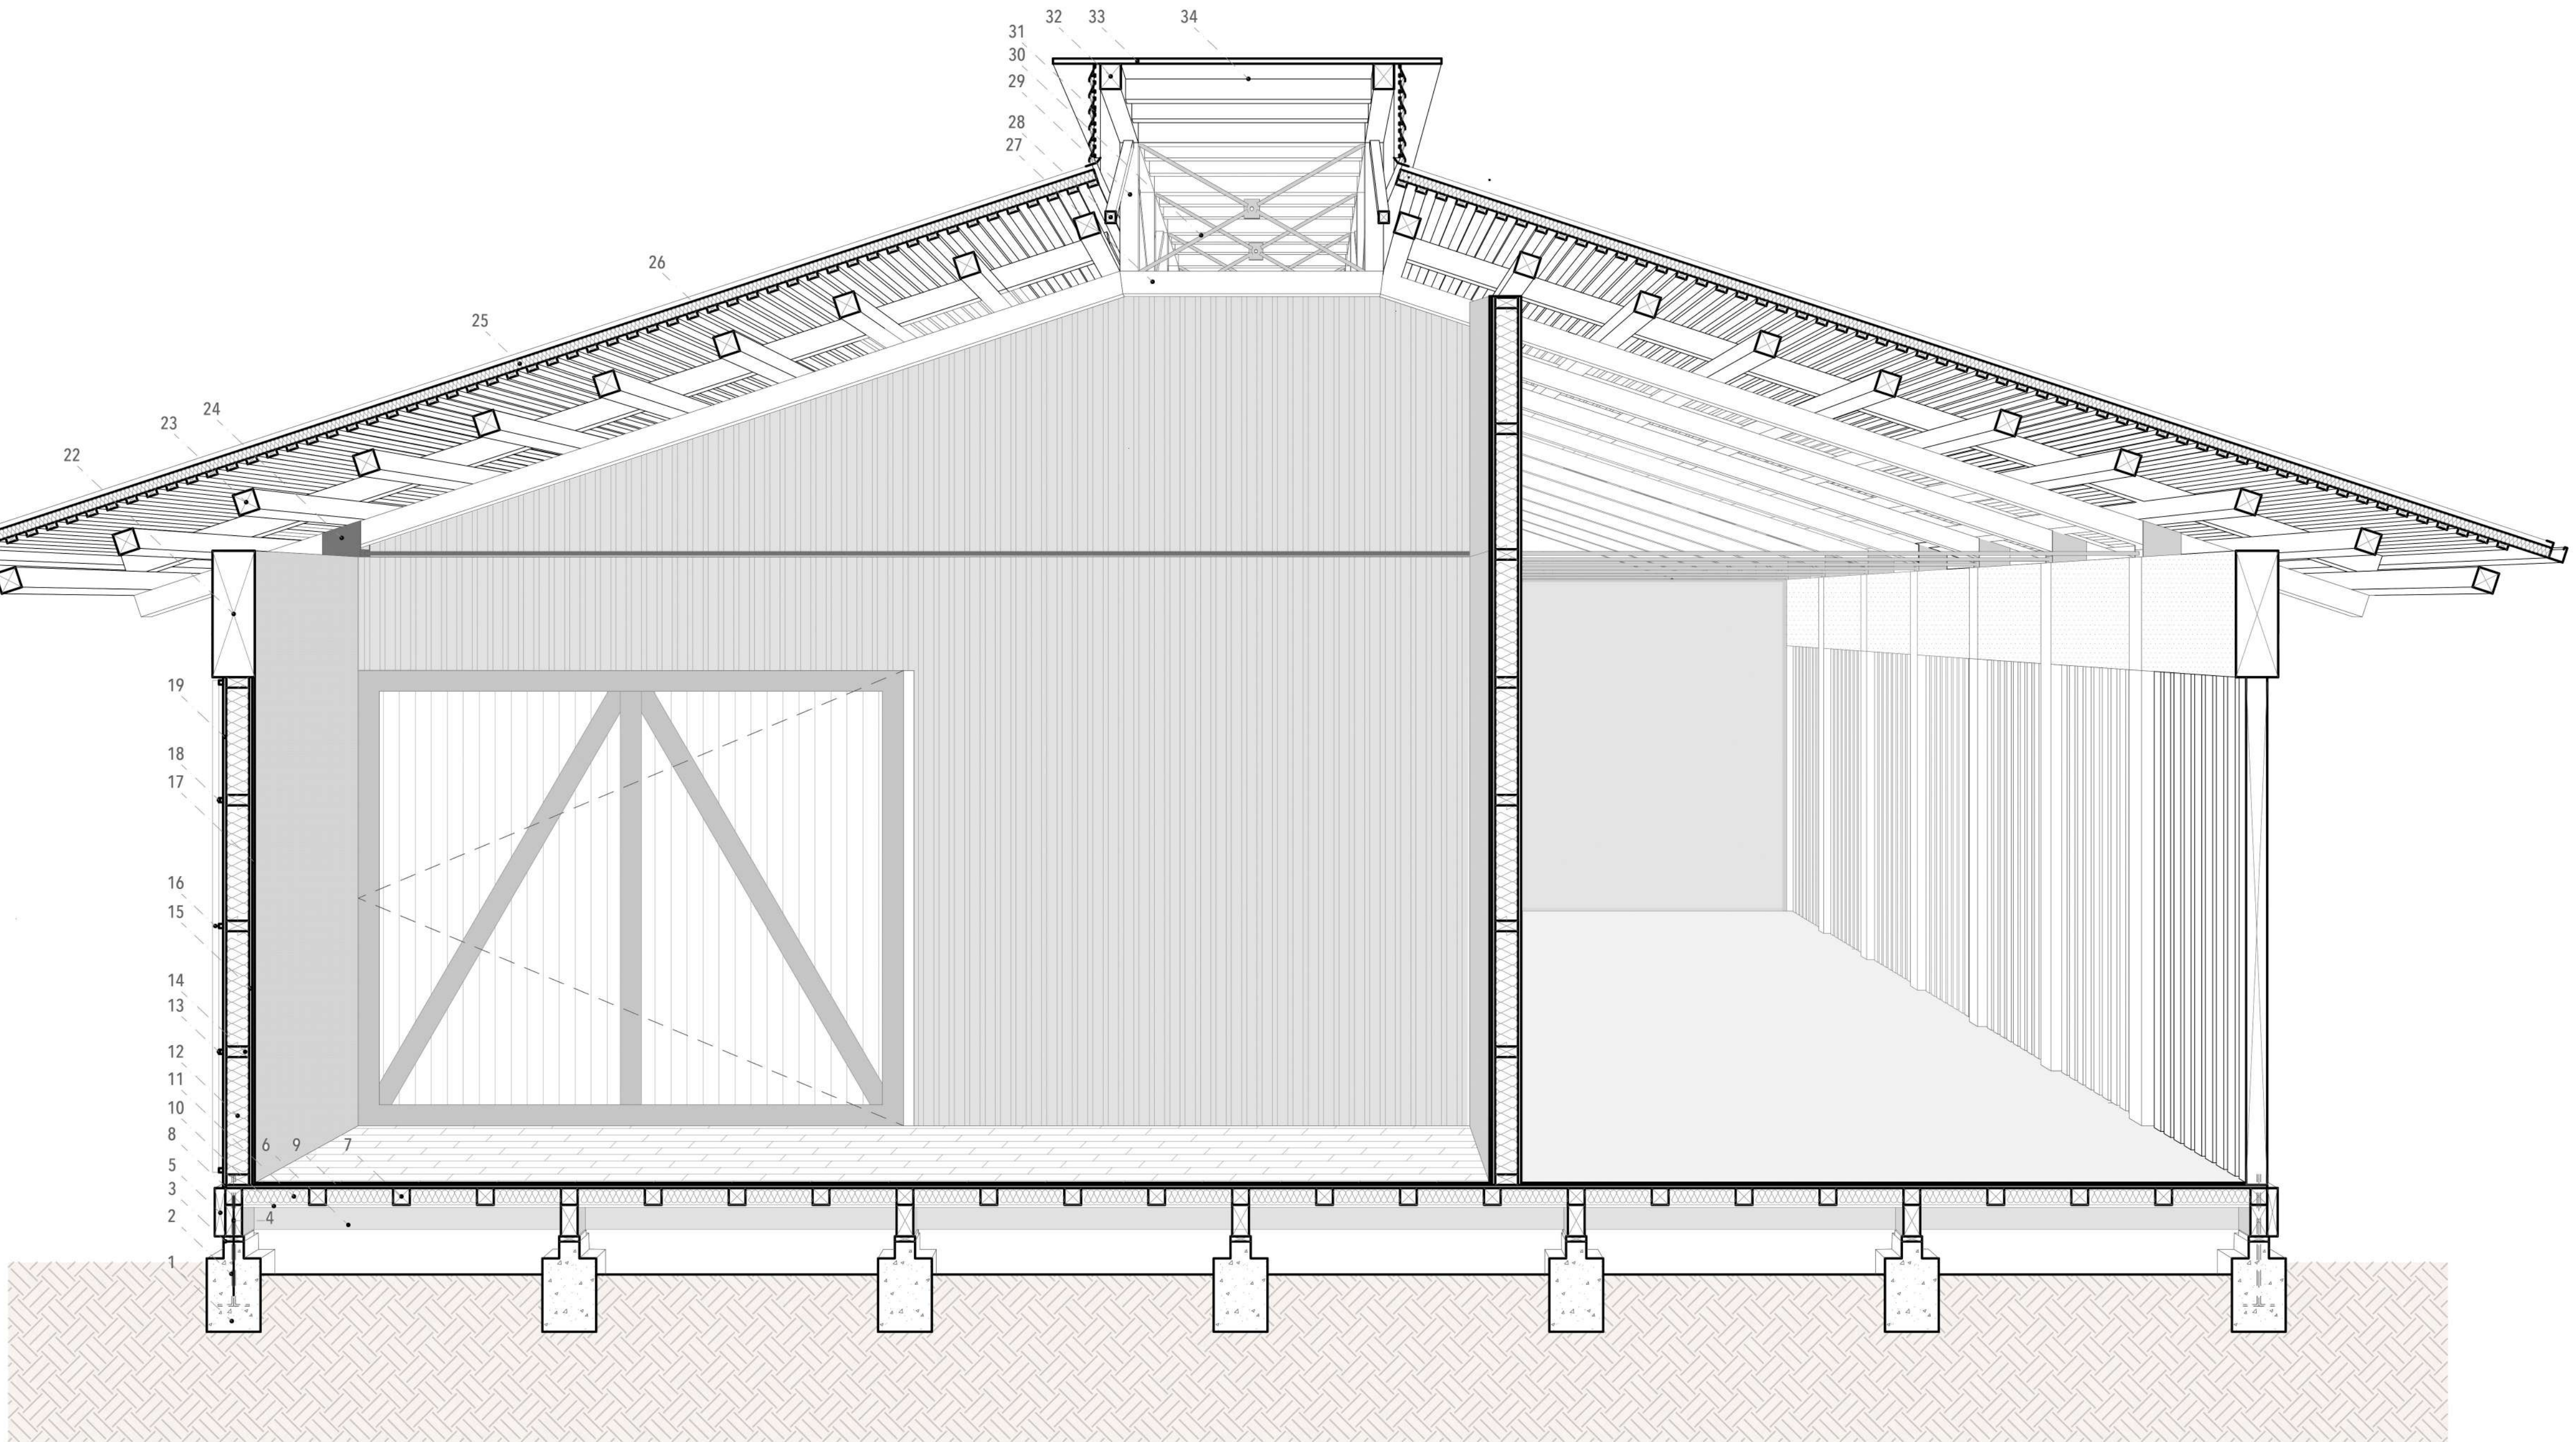



ELEVACIÓN ORIENTE B

Escala 1/100




PARQUE URBANO Y PLANTA DE COMPOSTAJE EN EL EX VERTEDERO HUICHA EN LA COMUNA DE ANCUD.


ANCUD- PROVINCIA DE CHILOE



PLANIMETRIA
PLANTA NIVEL +3,50
Escala 1/100

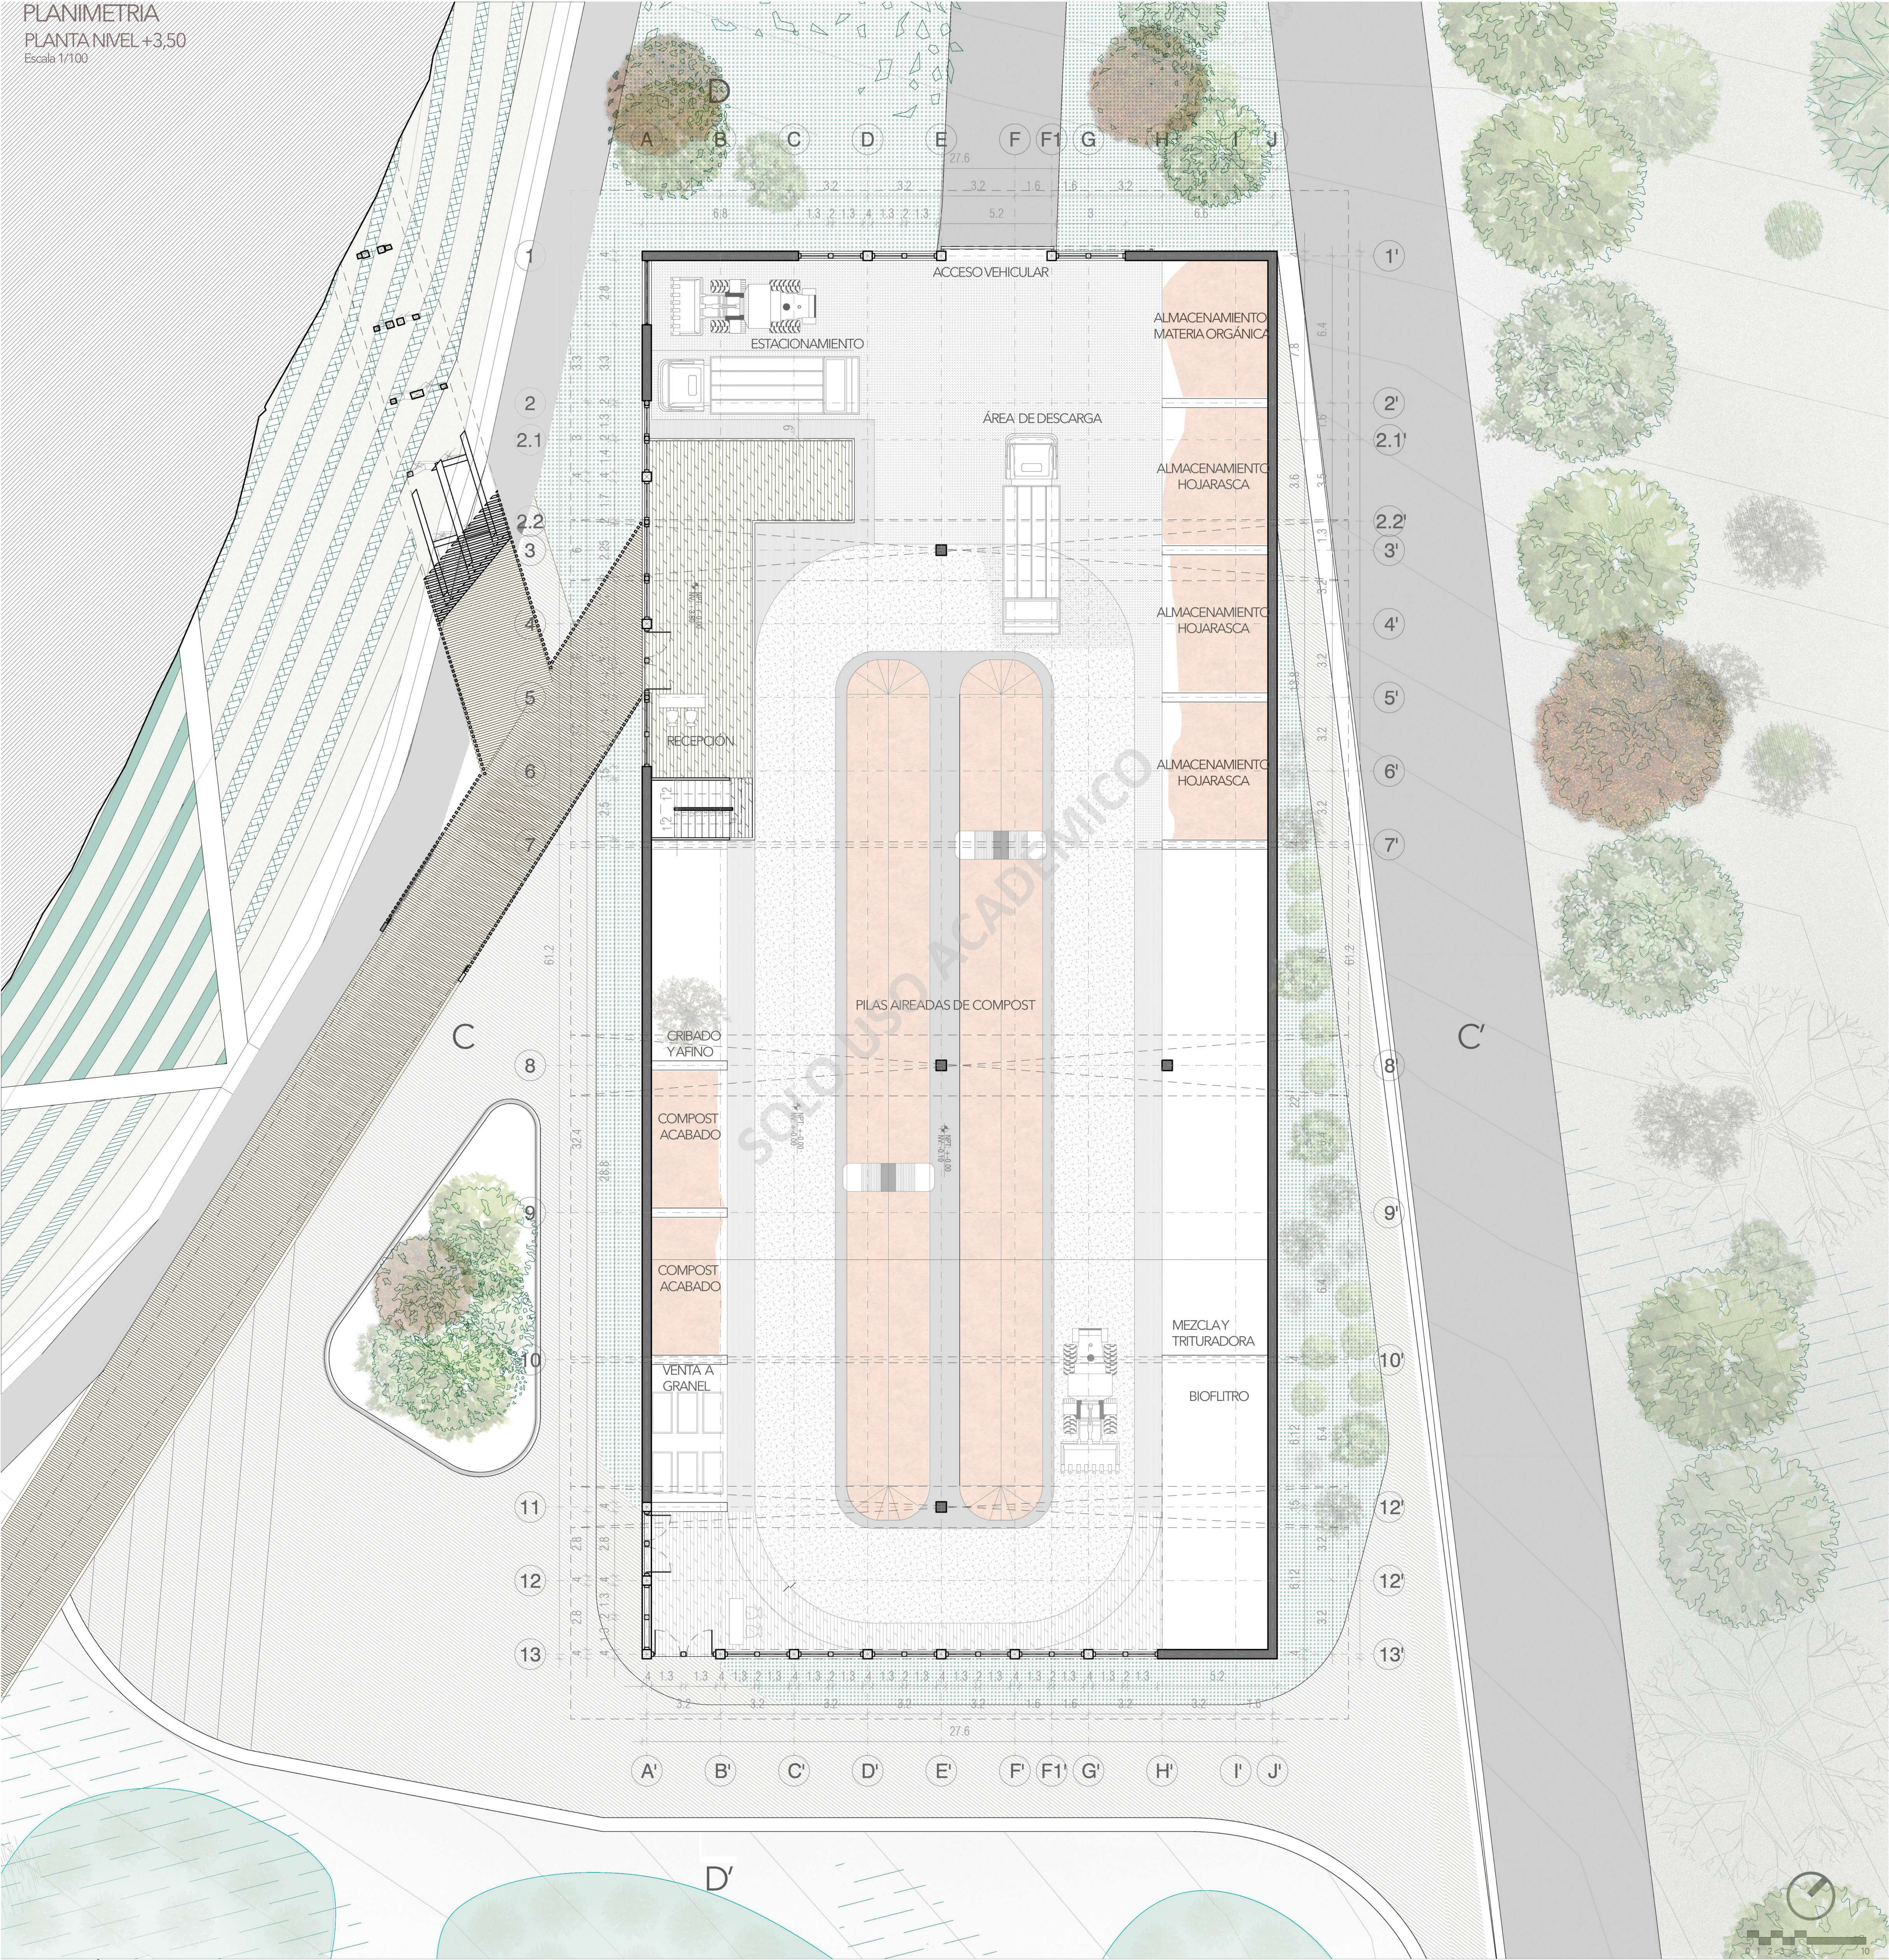


ELEVACIÓN PONIENTE
Escala 1/100

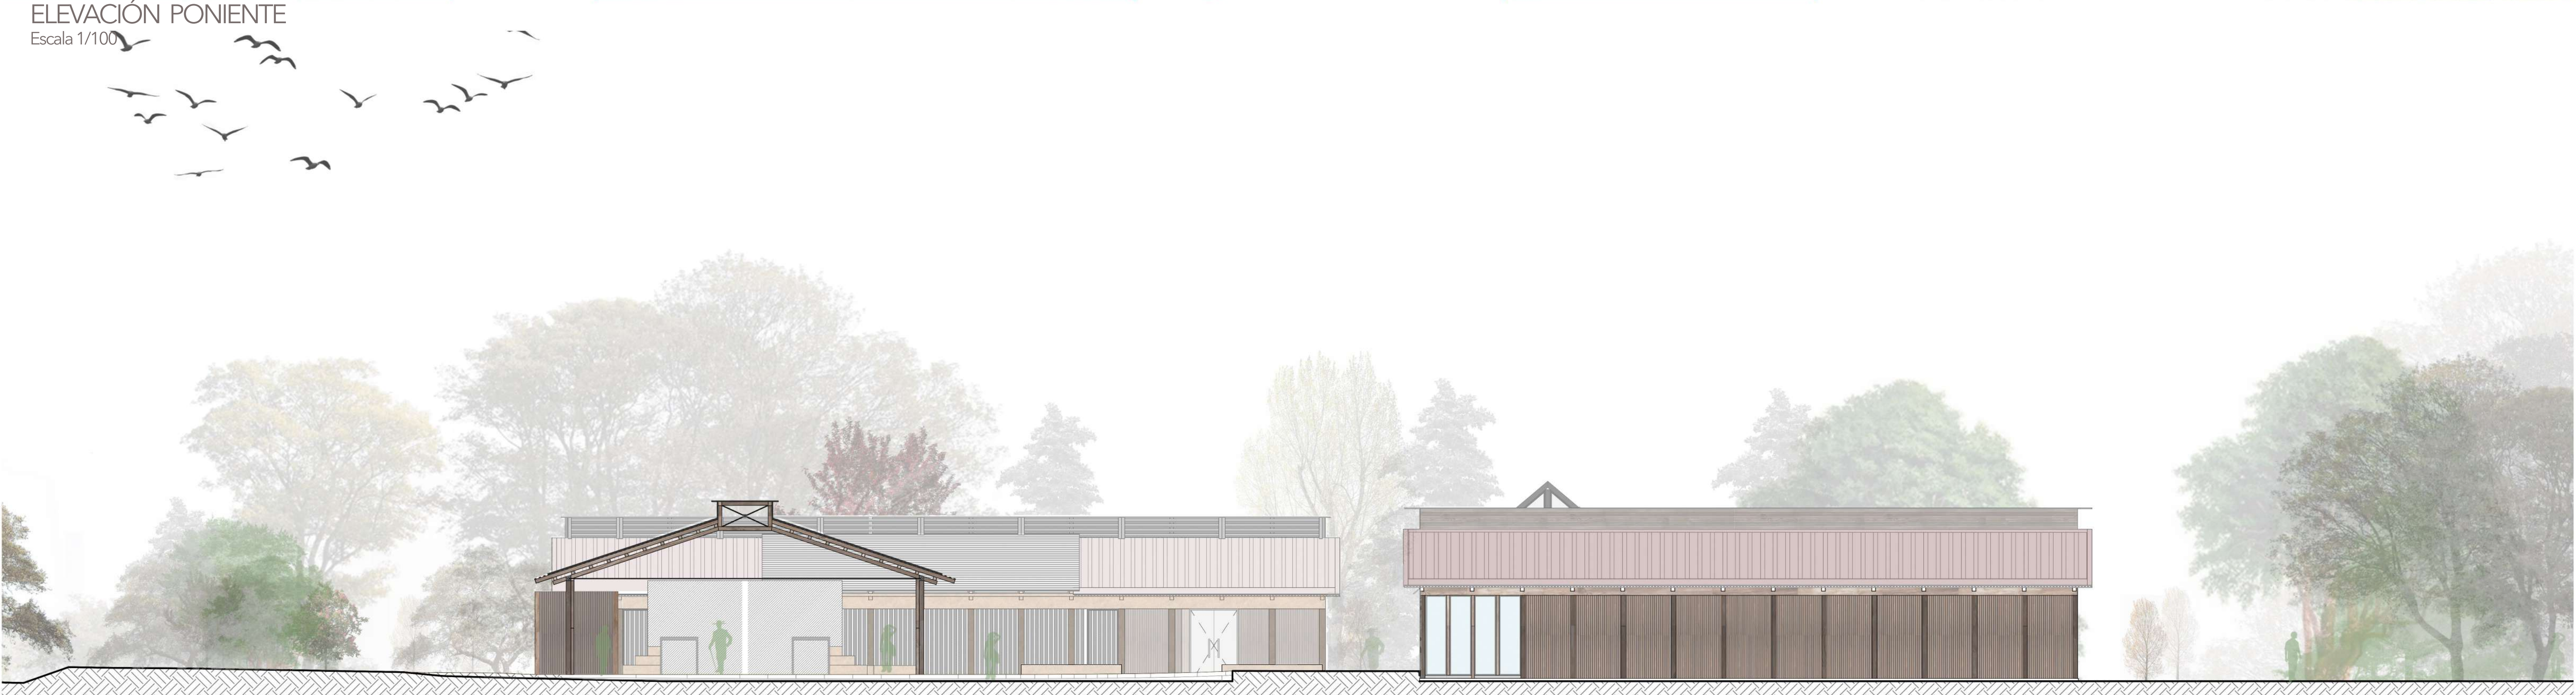



PLANTA NIVEL 1 +0.00

Escala 1/100

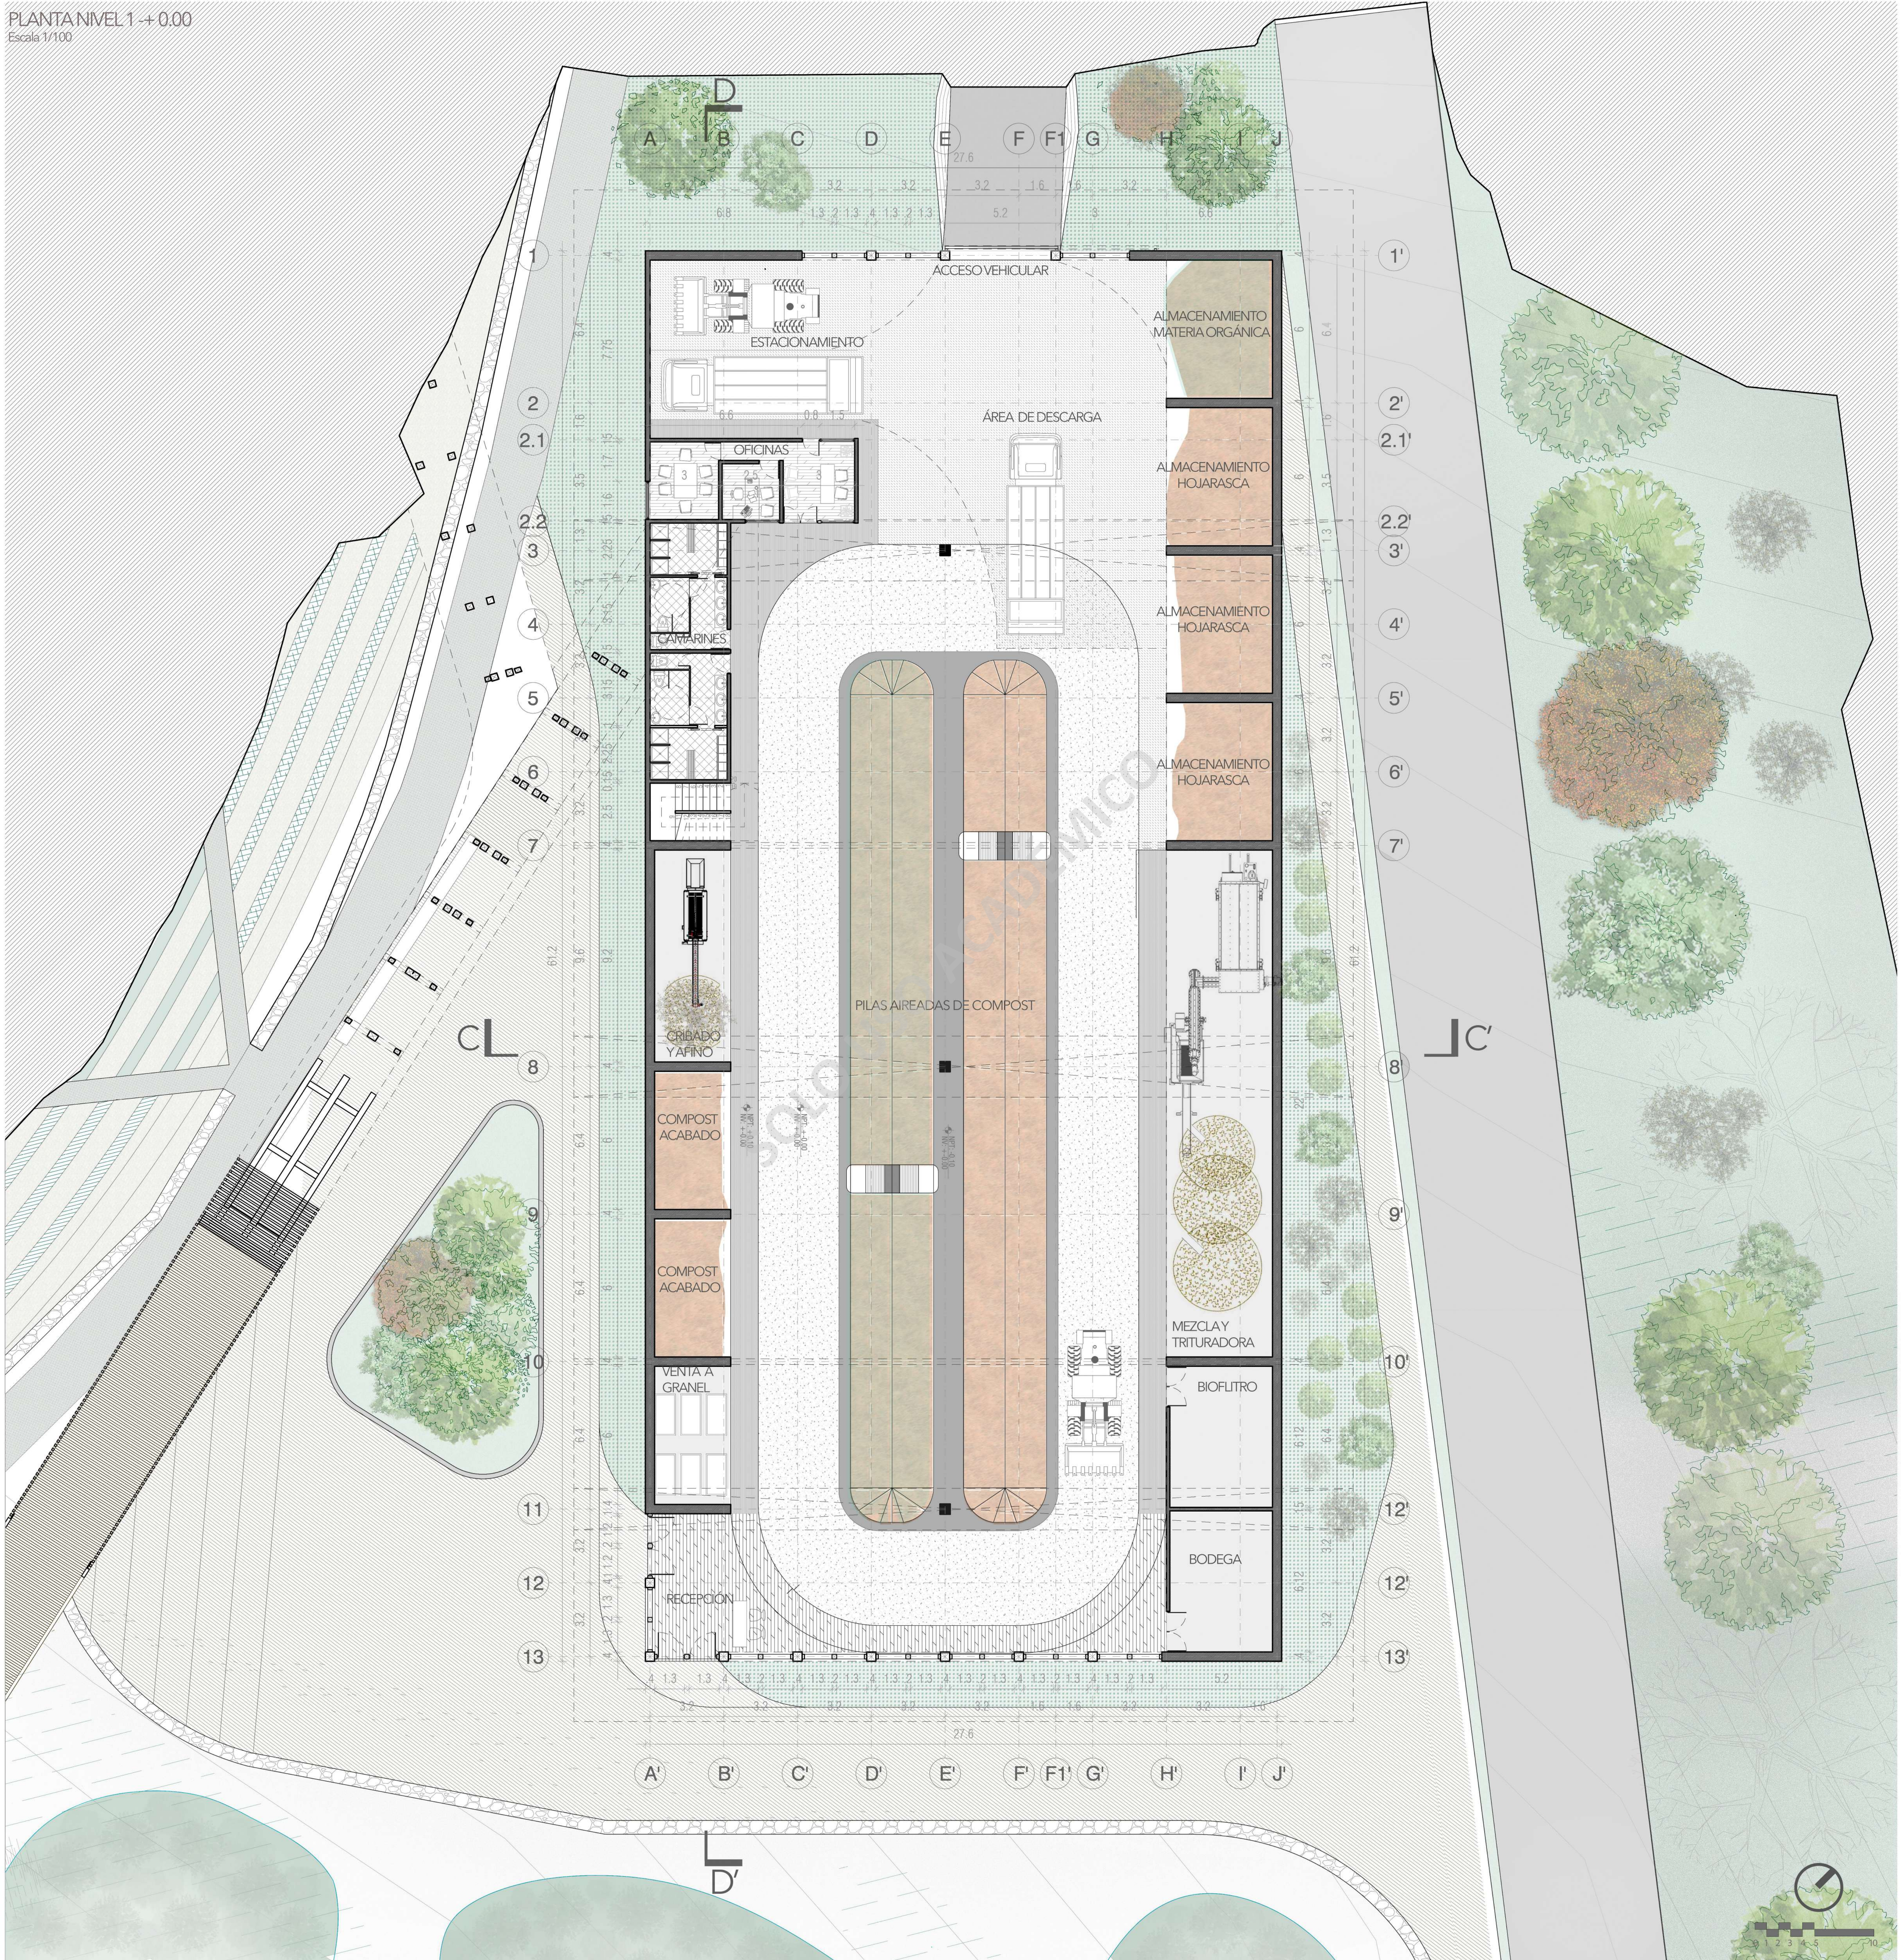

PARQUE URBANO Y PLANTA DE COMPOSTAJE EN EL EX VERTEDERO HUICHA EN LA COMUNA DE ANCUD.

ANCUD- PROVINCIA DE CHILOE

ELEVACIÓN NORTE

Escala 1/100




PLANTA NIVEL -3,67

Escala 1/100



ELEVACIÓN SUR B



Escala 1/100

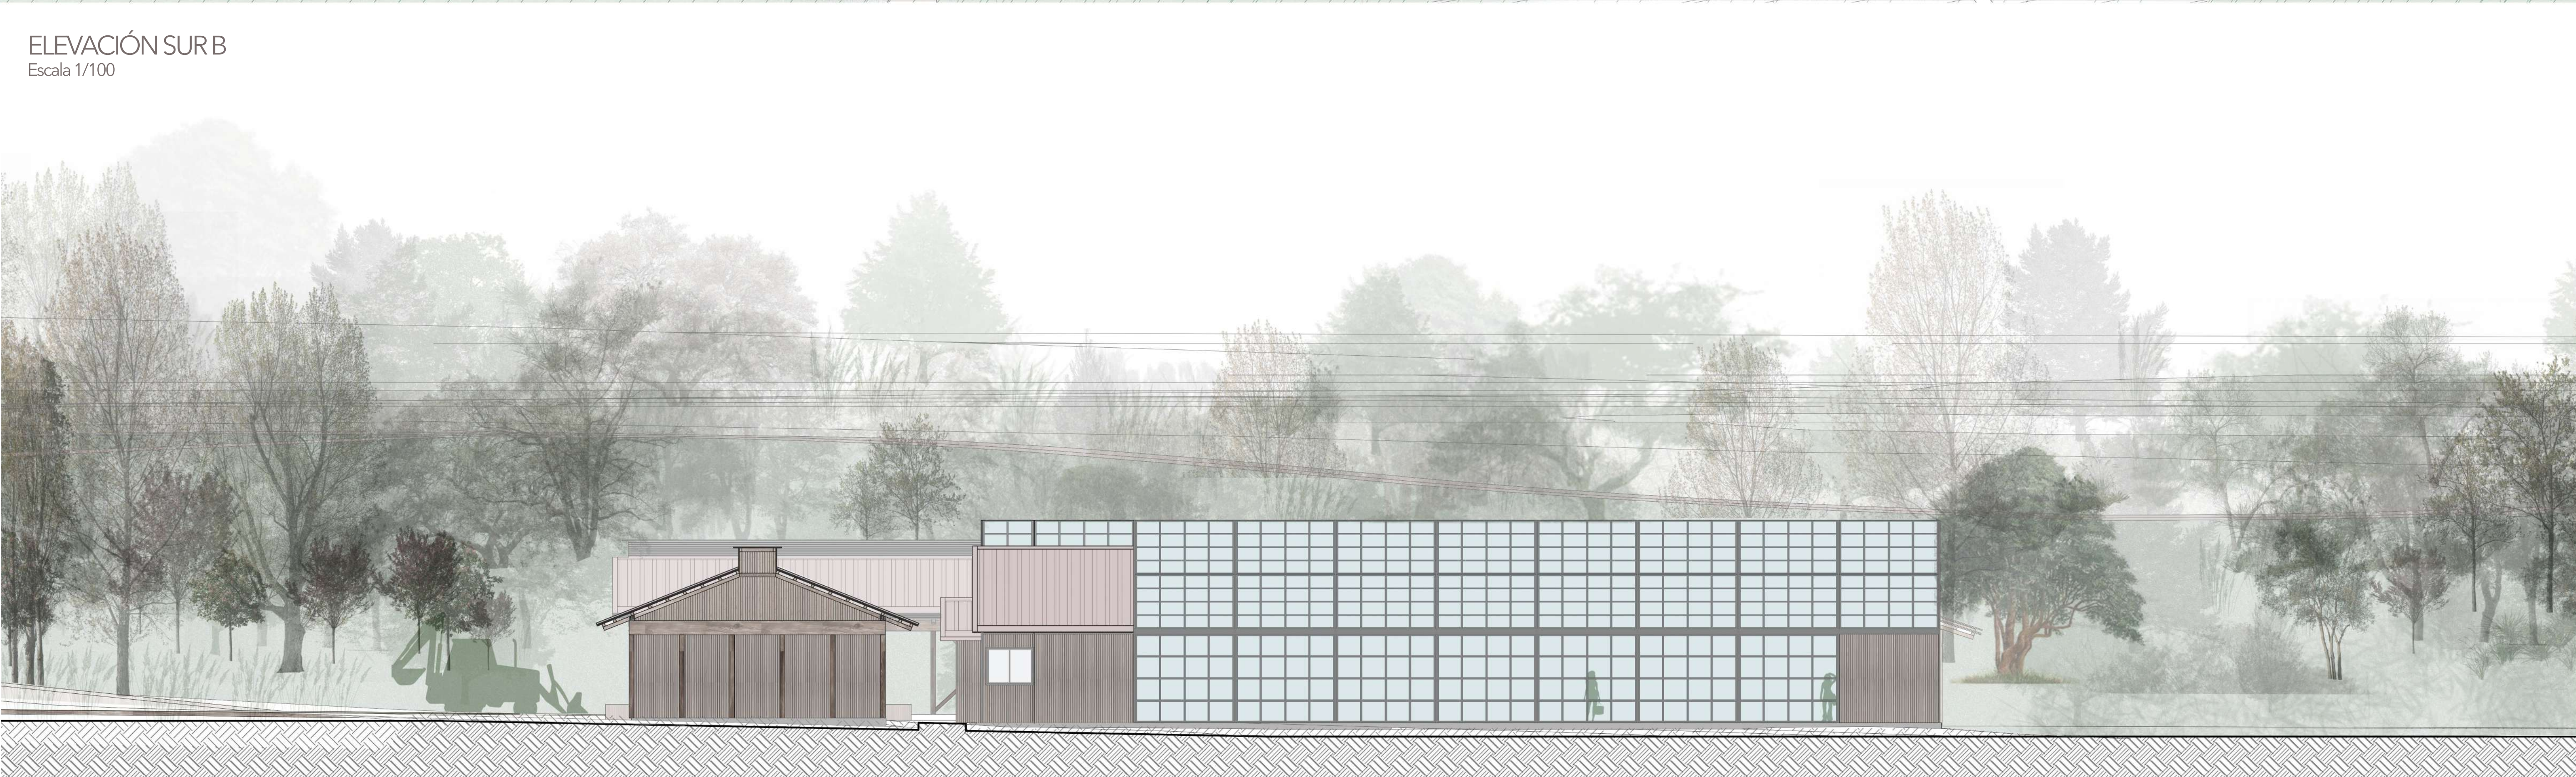

PARQUE URBANO Y PLANTA DE COMPOSTAJE EN EL EX VERTEDERO HUICHA EN LA COMUNA DE ANCUD.

ANCUD- PROVINCIA DE CHILOE

SISTEMA CONSTRUCTIVO

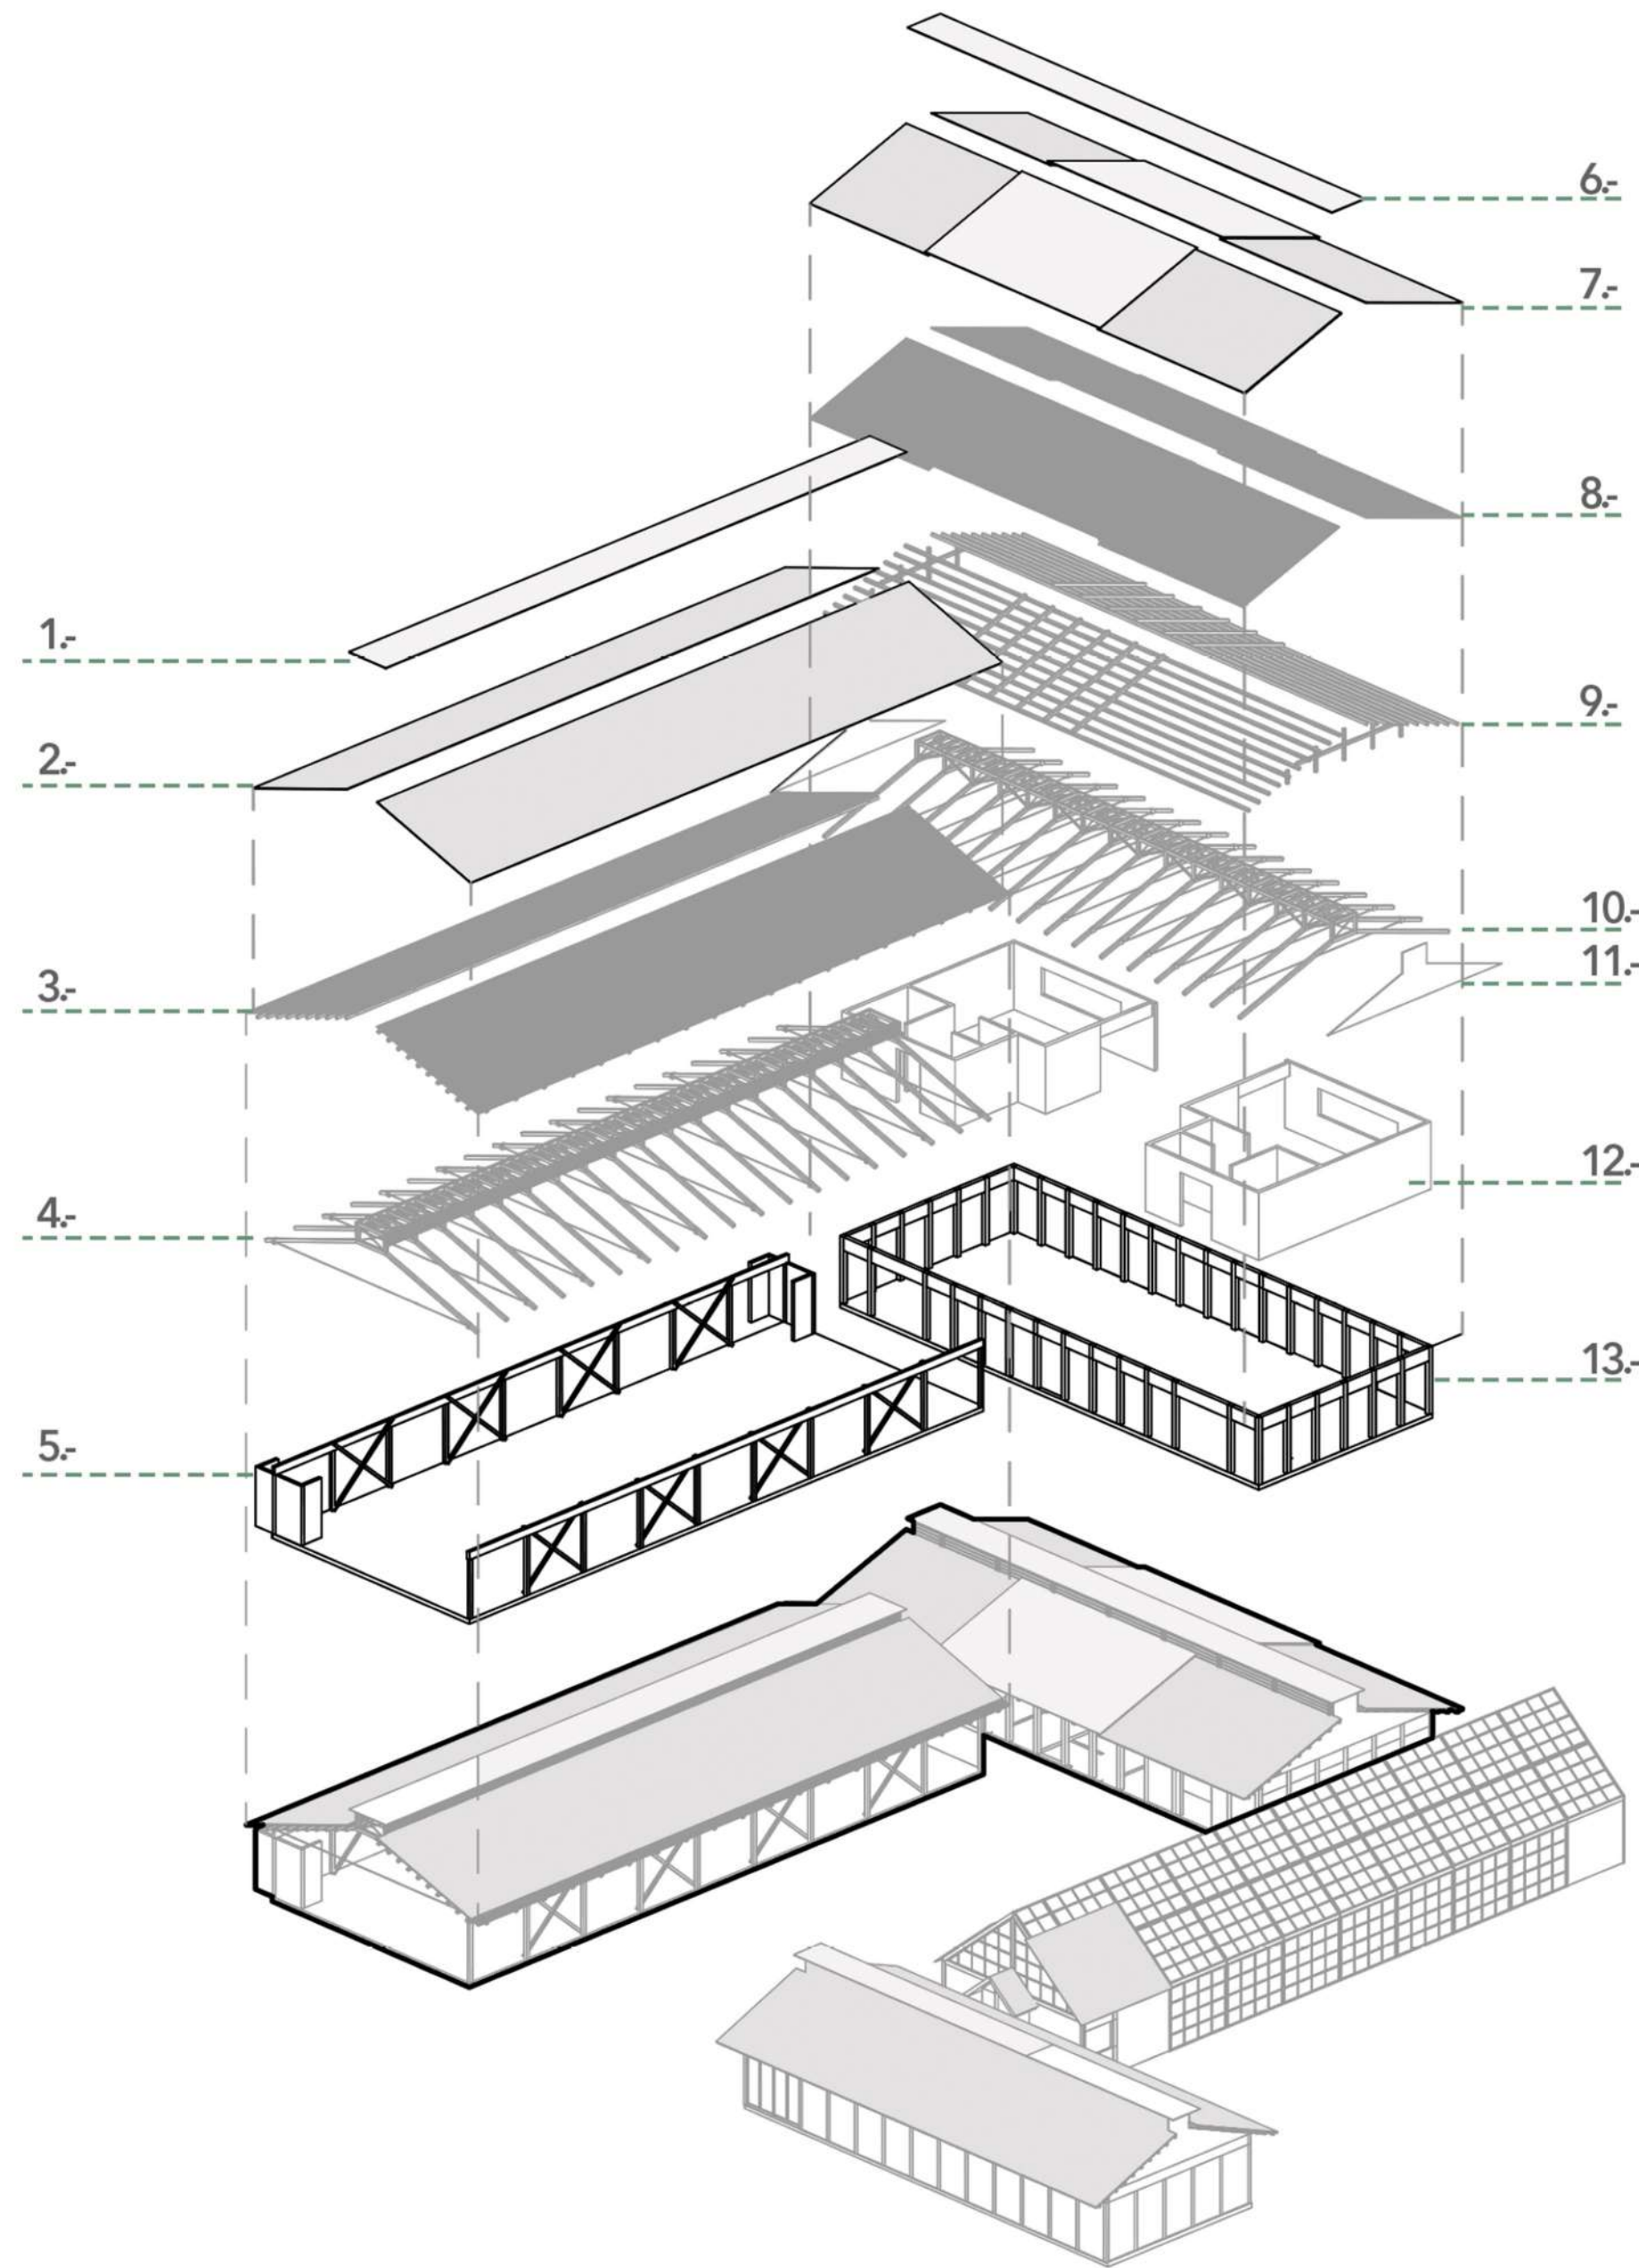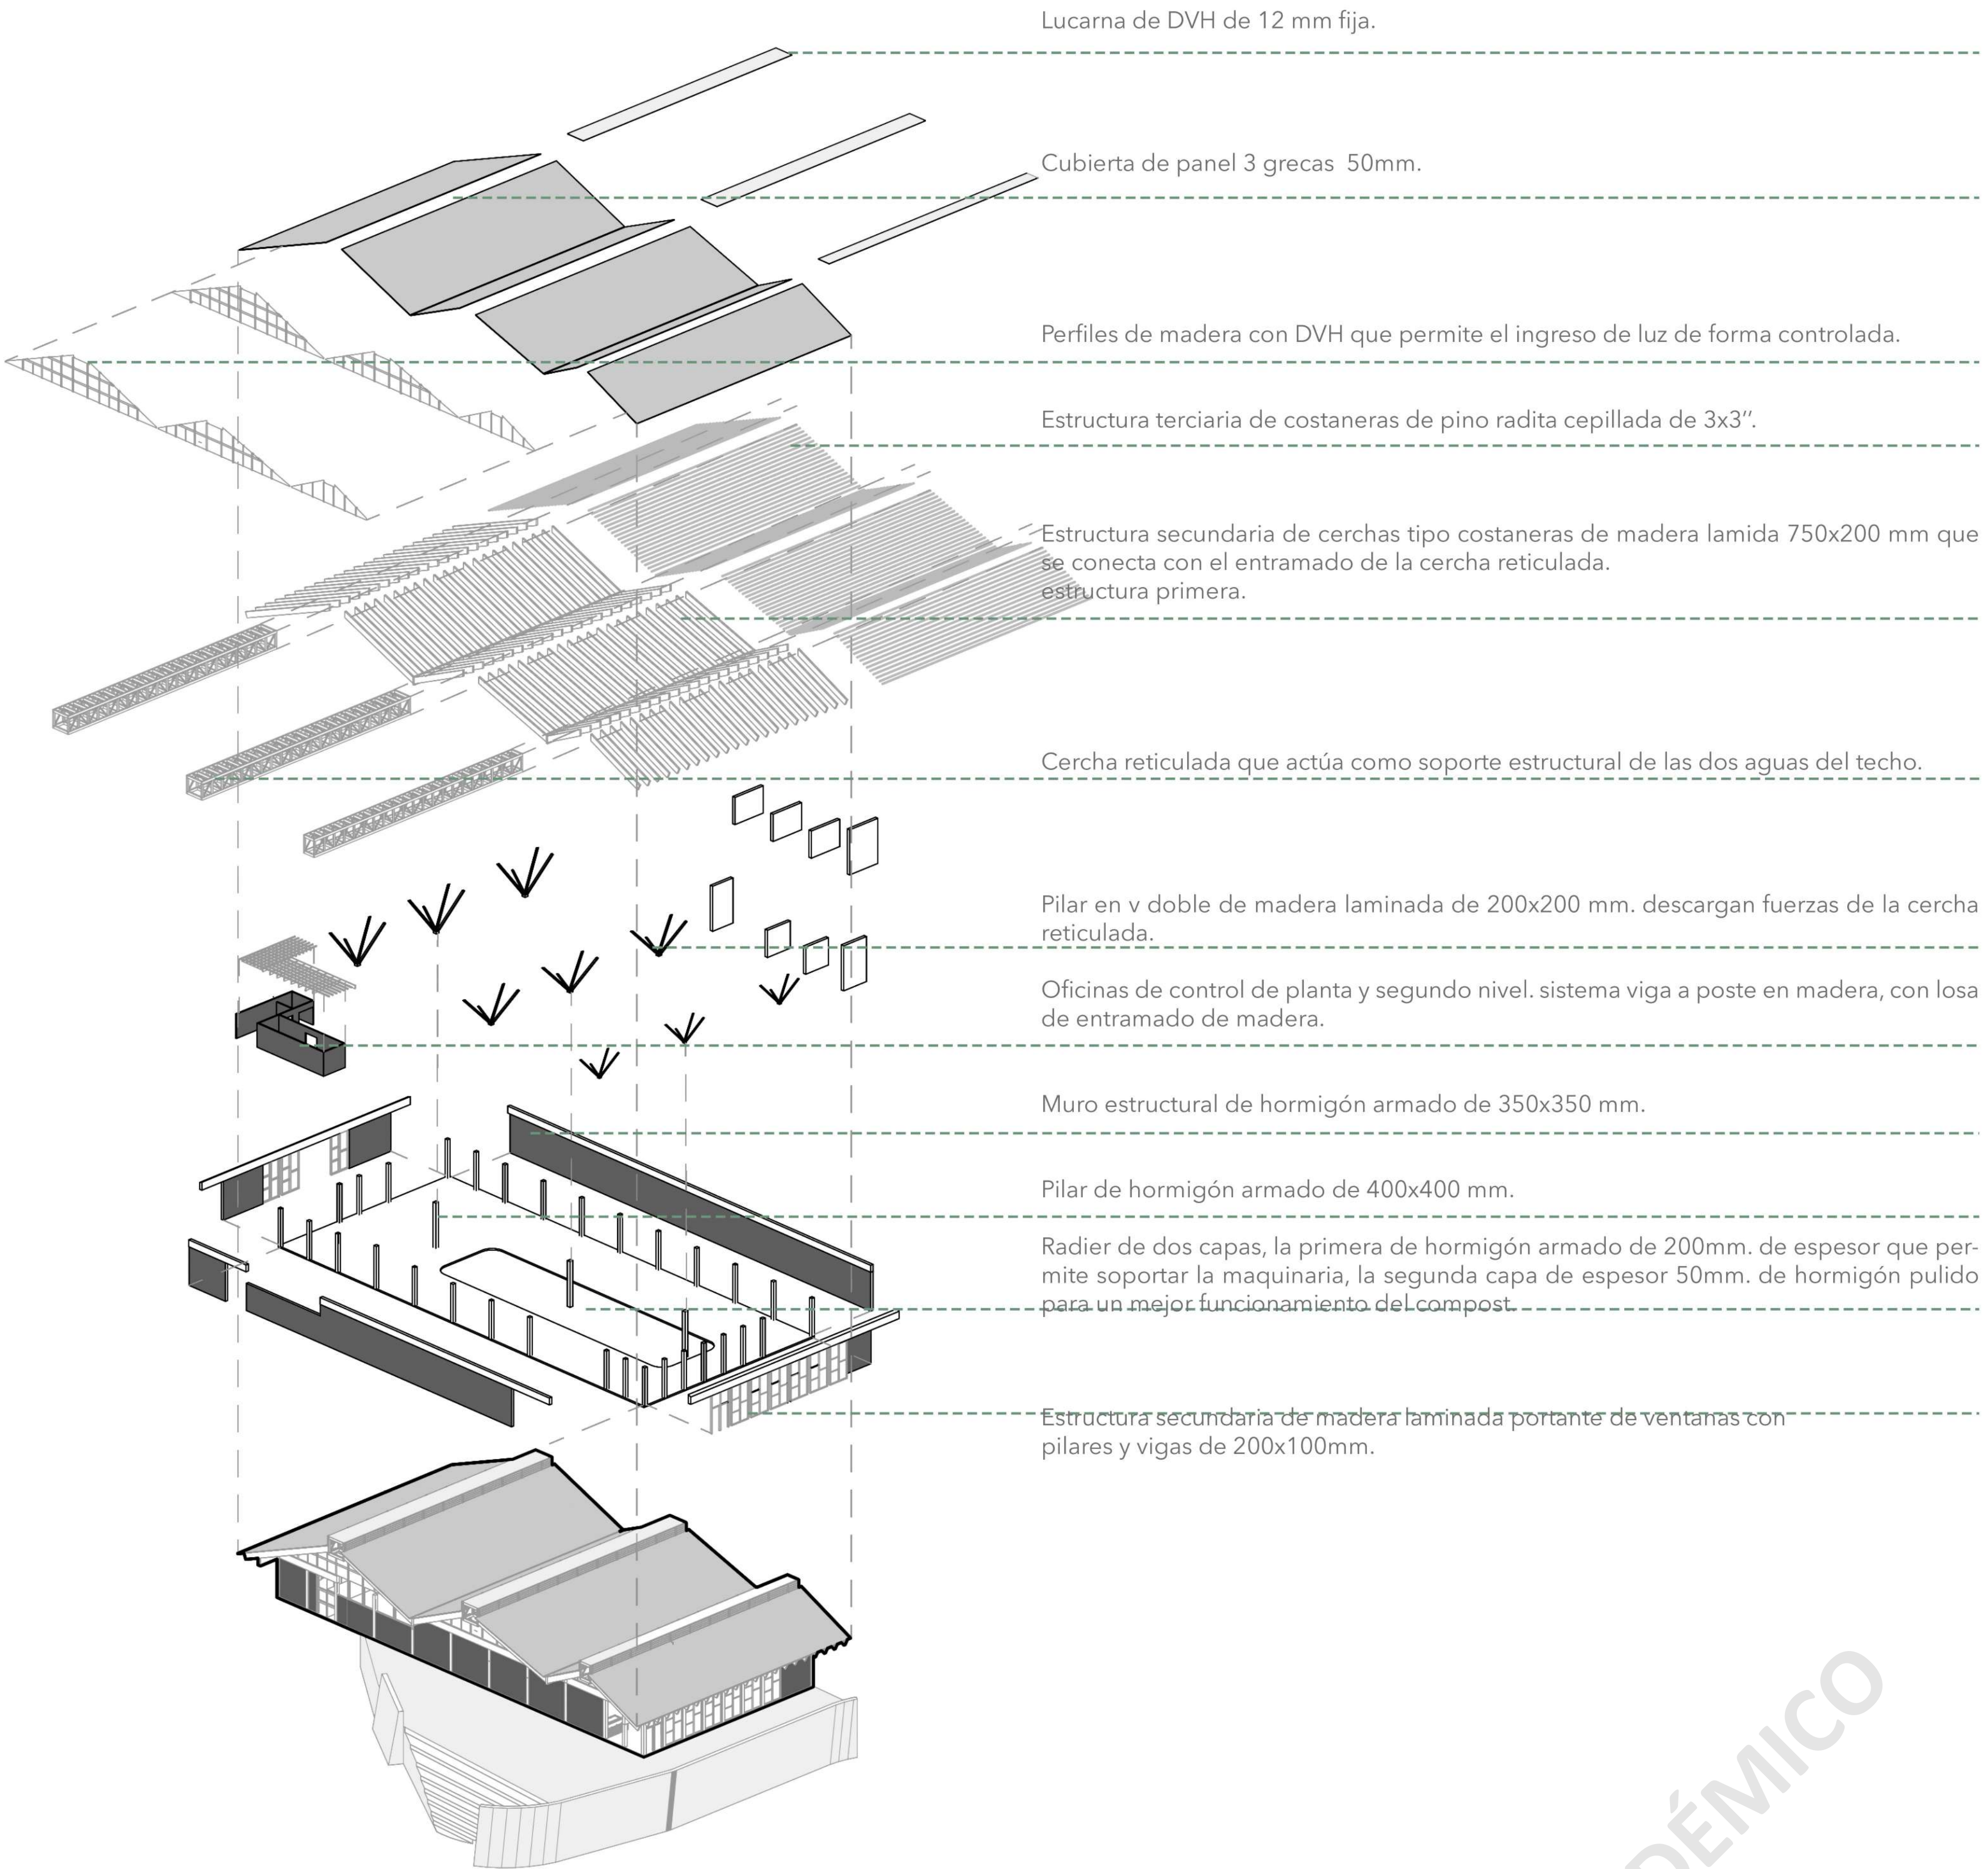


- FERIA
- 1.-Lucarna de dvh de 12 mm fija.
- 2.- Panel cubierta 3 greclas 50mm.
- 3.- Estructura terciaria de costaneras pino radia, listón de 1x2"
- 4.- Estructura secundaria de vigas de pino radiata 4x4" que amarran a cercha central
- 5.- Estructura principal de pino radita de poste y viga
- EDUCACIONAL
- 6.-LUCARNA DE DVH DE 12 MM FIJA.
- 7.- Panel cubierta 3 greclas 50mm.
- 8.- Estructura terciaria de costaneras pino radia, listón de 1x2"
- 9.- Estructura secundaria de vigas de pino radiata 4x4".
- 10.- Estructura de vigas de pino radiata 4x4" que amarran a cercha central con tensores de acero de 10mm.
- 11.- Panel de madera.
- 12.- Muro de madera de 15mm. con ventilación y aislación.
- 13.- Estructura principal de pino radita de poste y viga


DETALLES CONSTRUCTIVOS DE PASARELA CENTRAL

CONFORMACIÓN POR PARTES Y ETAPAS DE PASARELA CENTRAL


Pilares de madera laminada de 300x300mm.

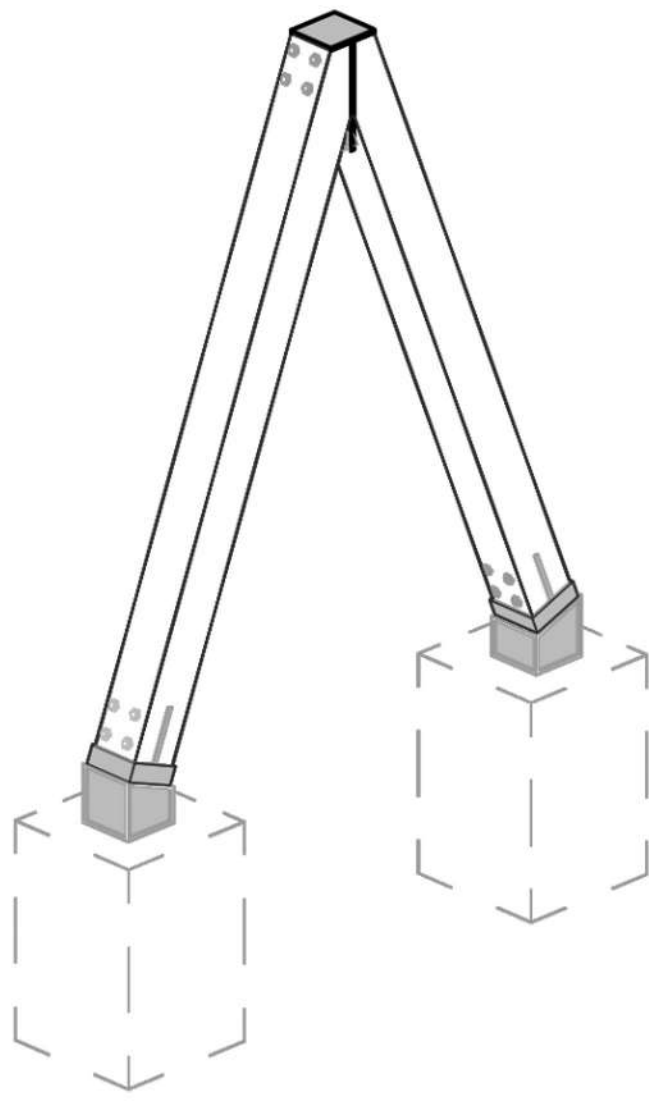


Diagonal de madera laminada de 200x200mm.

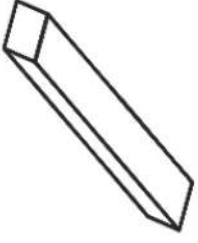


Viga maestra de madera laminada 550x250mm.

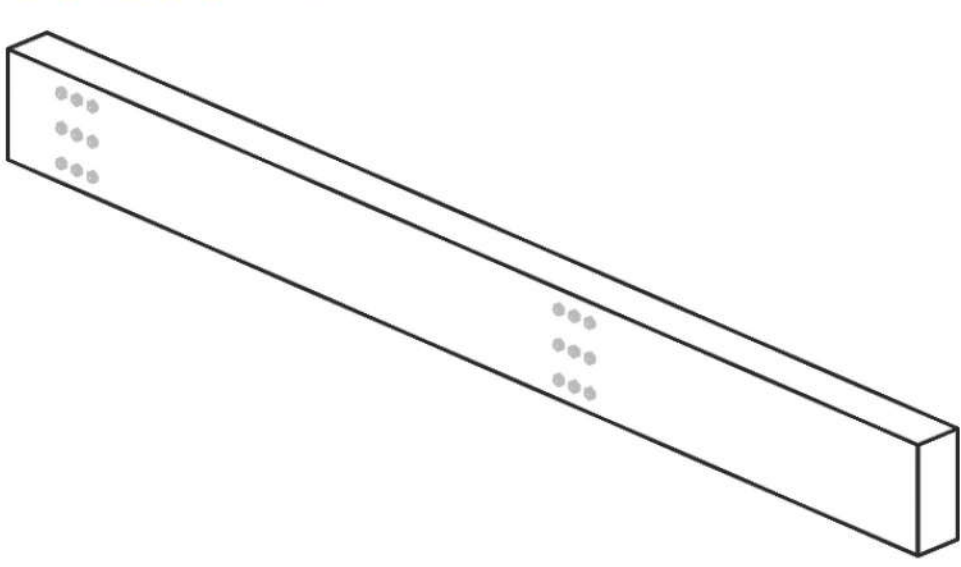





Viga de amarre de vigas maestra con perforaciones centrales 3x8".

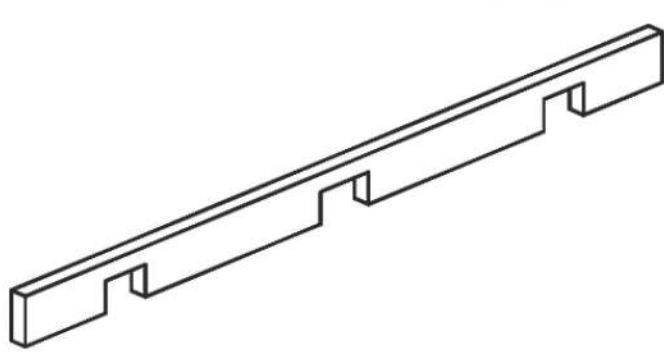


Tapa de pino radiata cepillada 1x4".

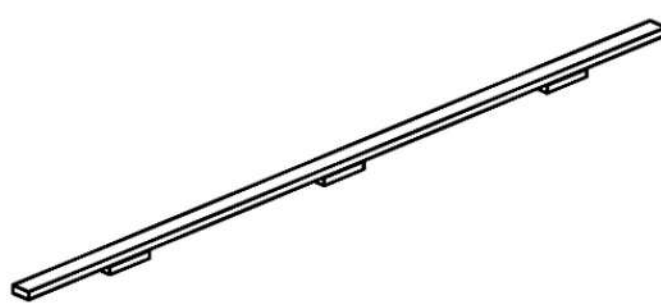


Liston de pino radiata cepillado 3x3"

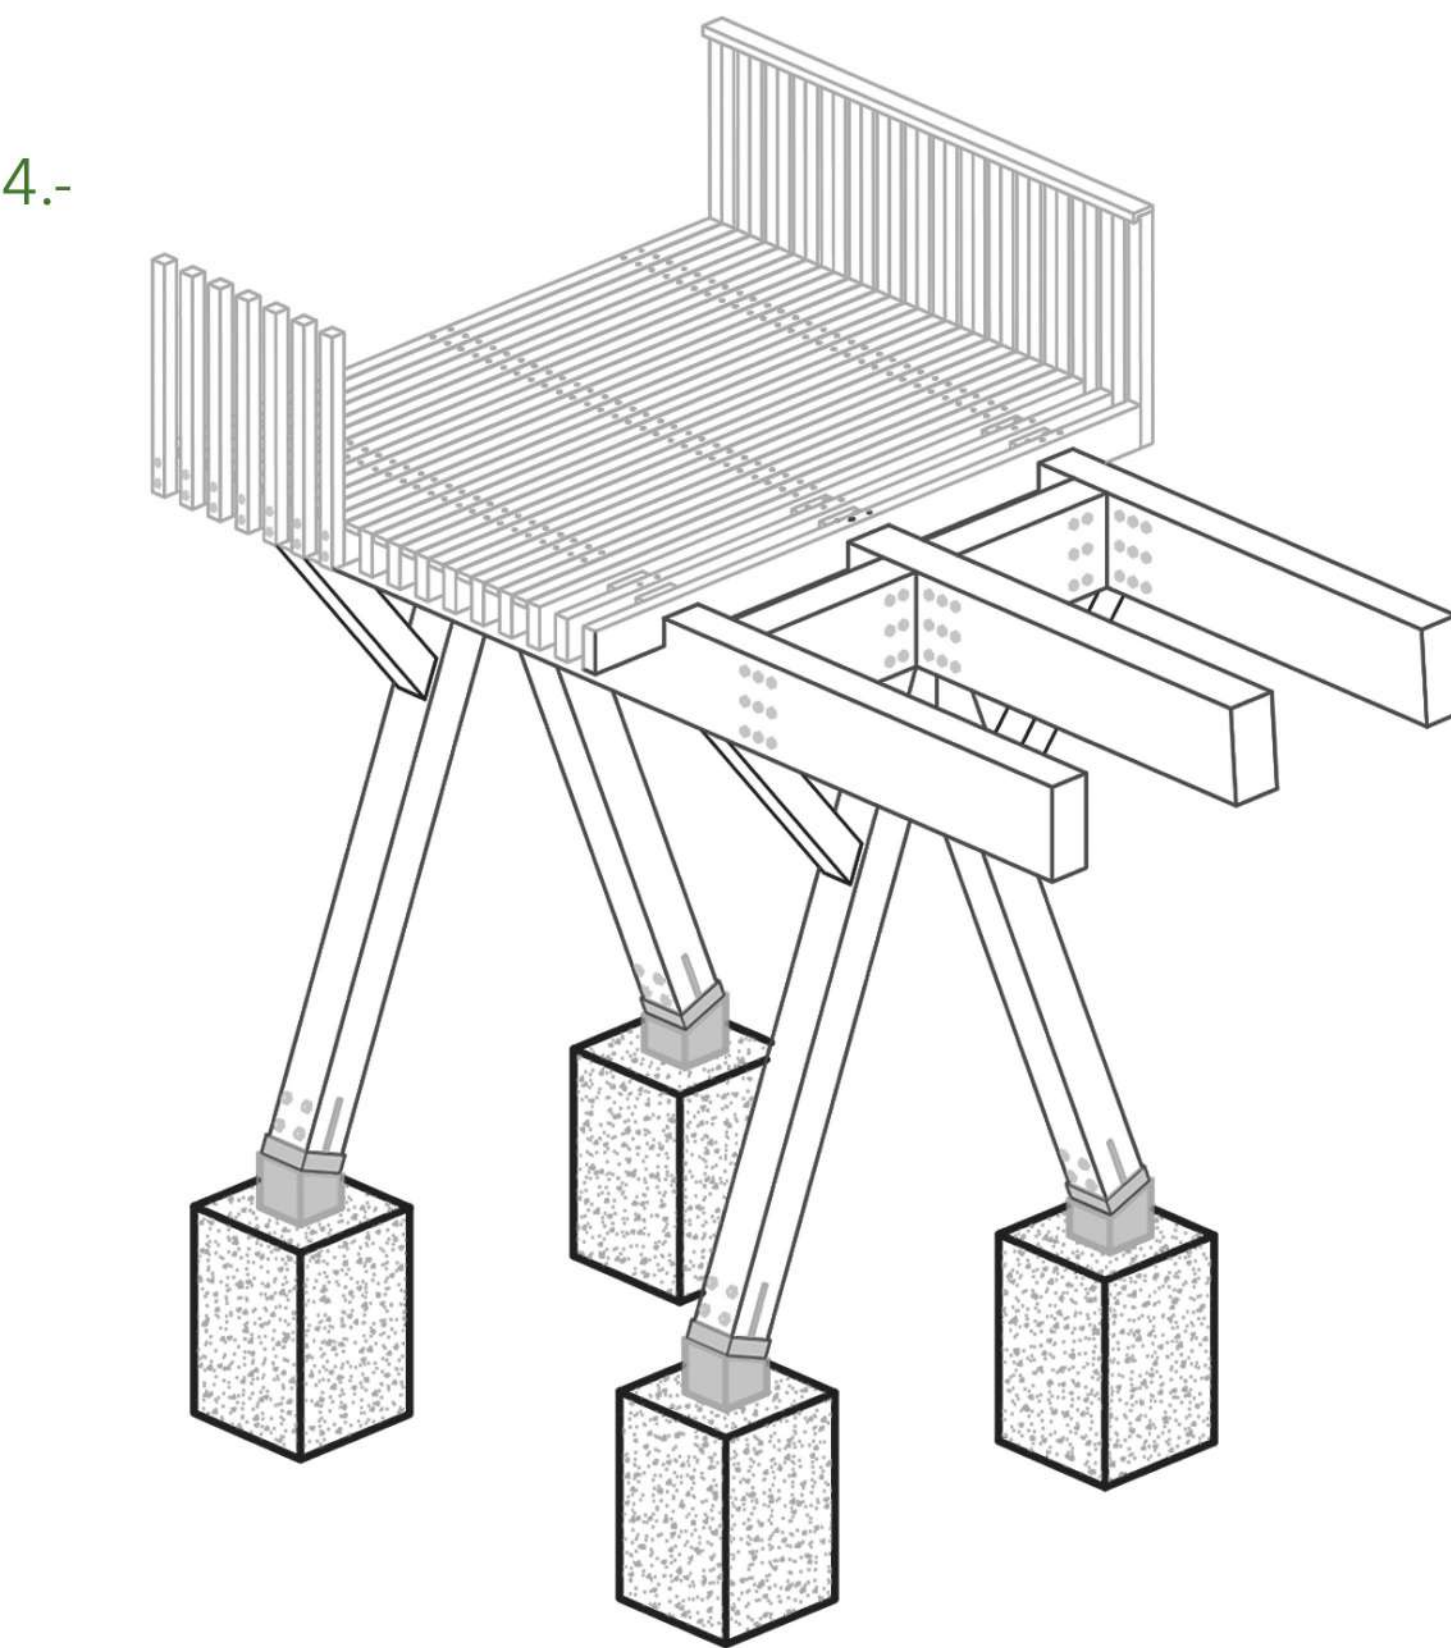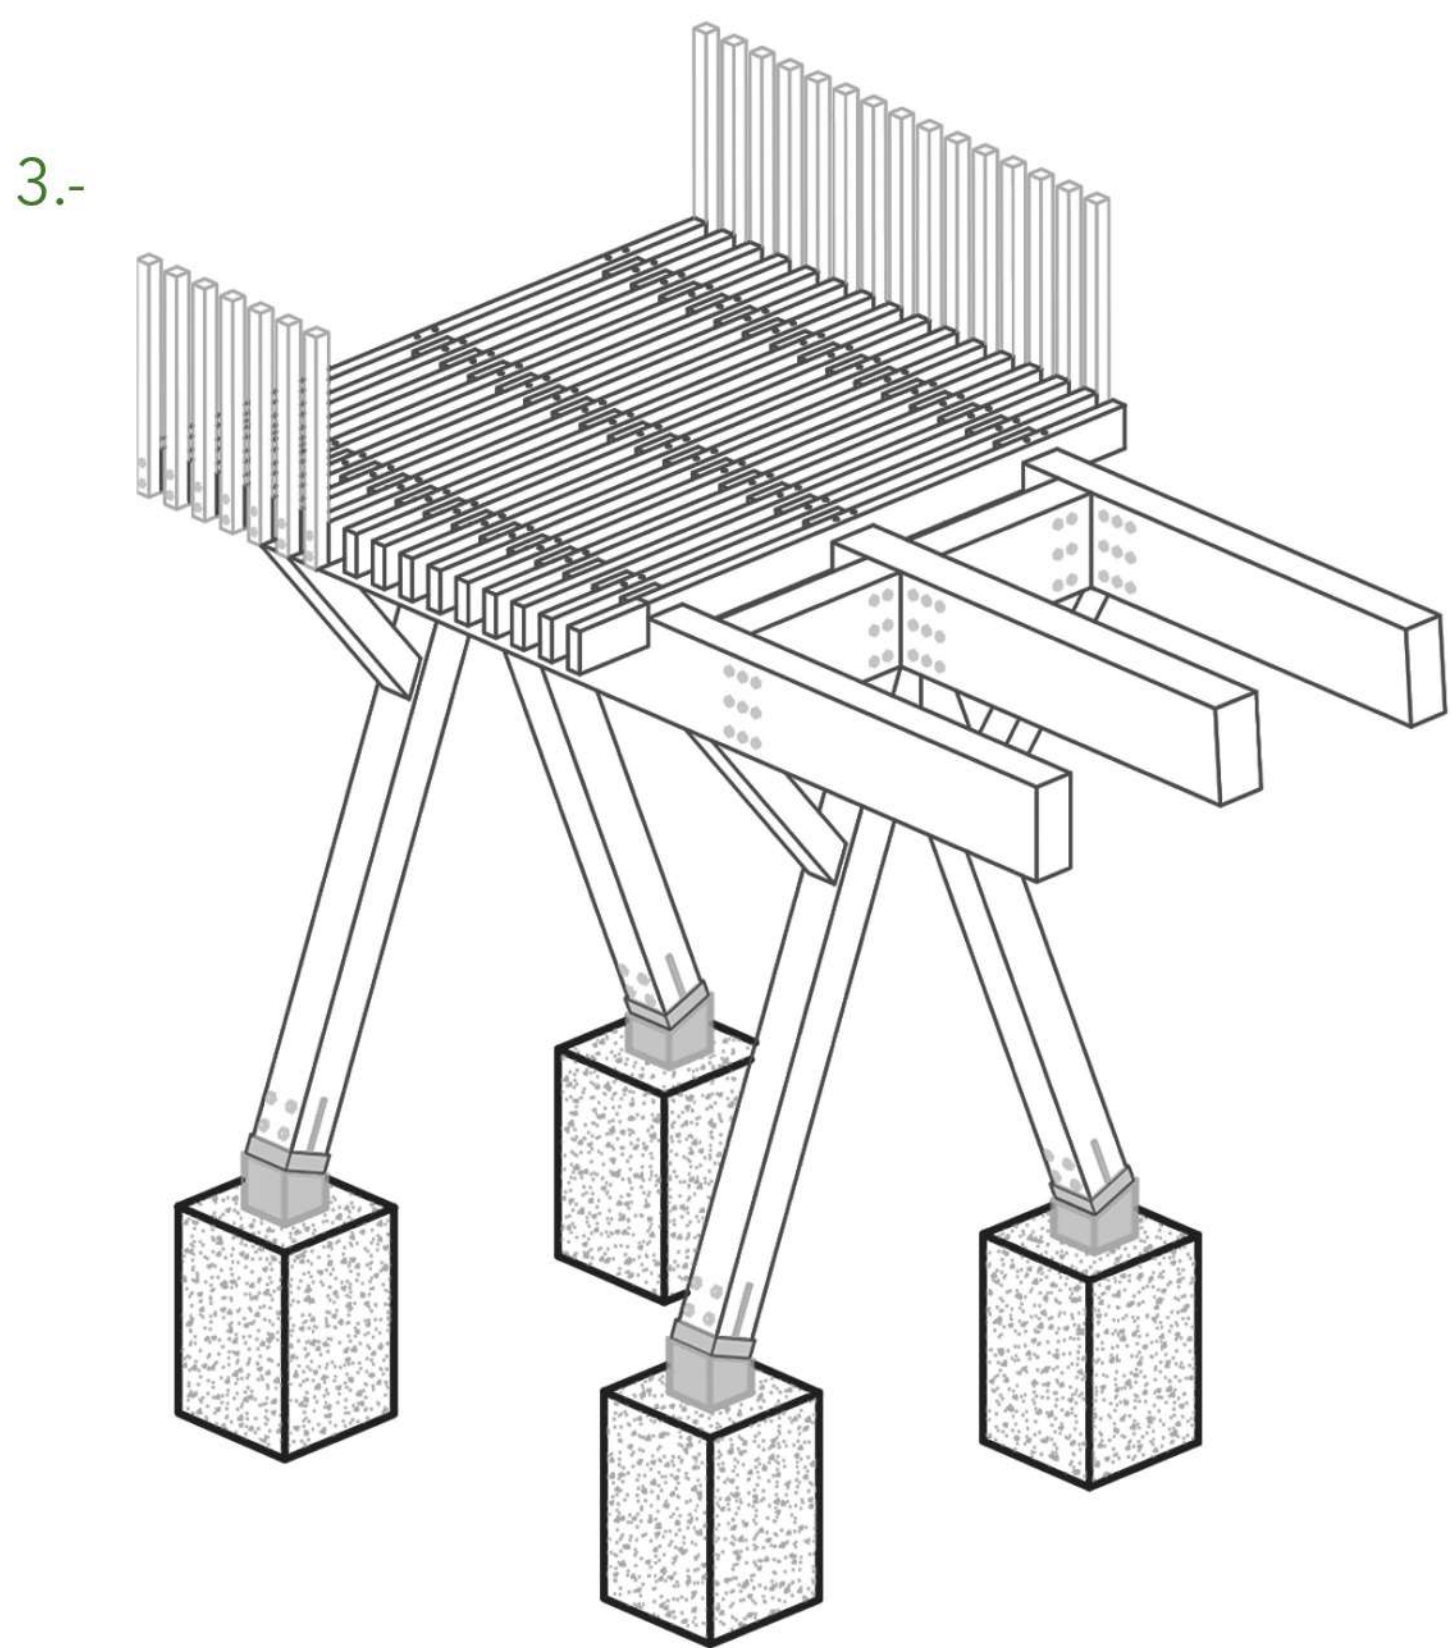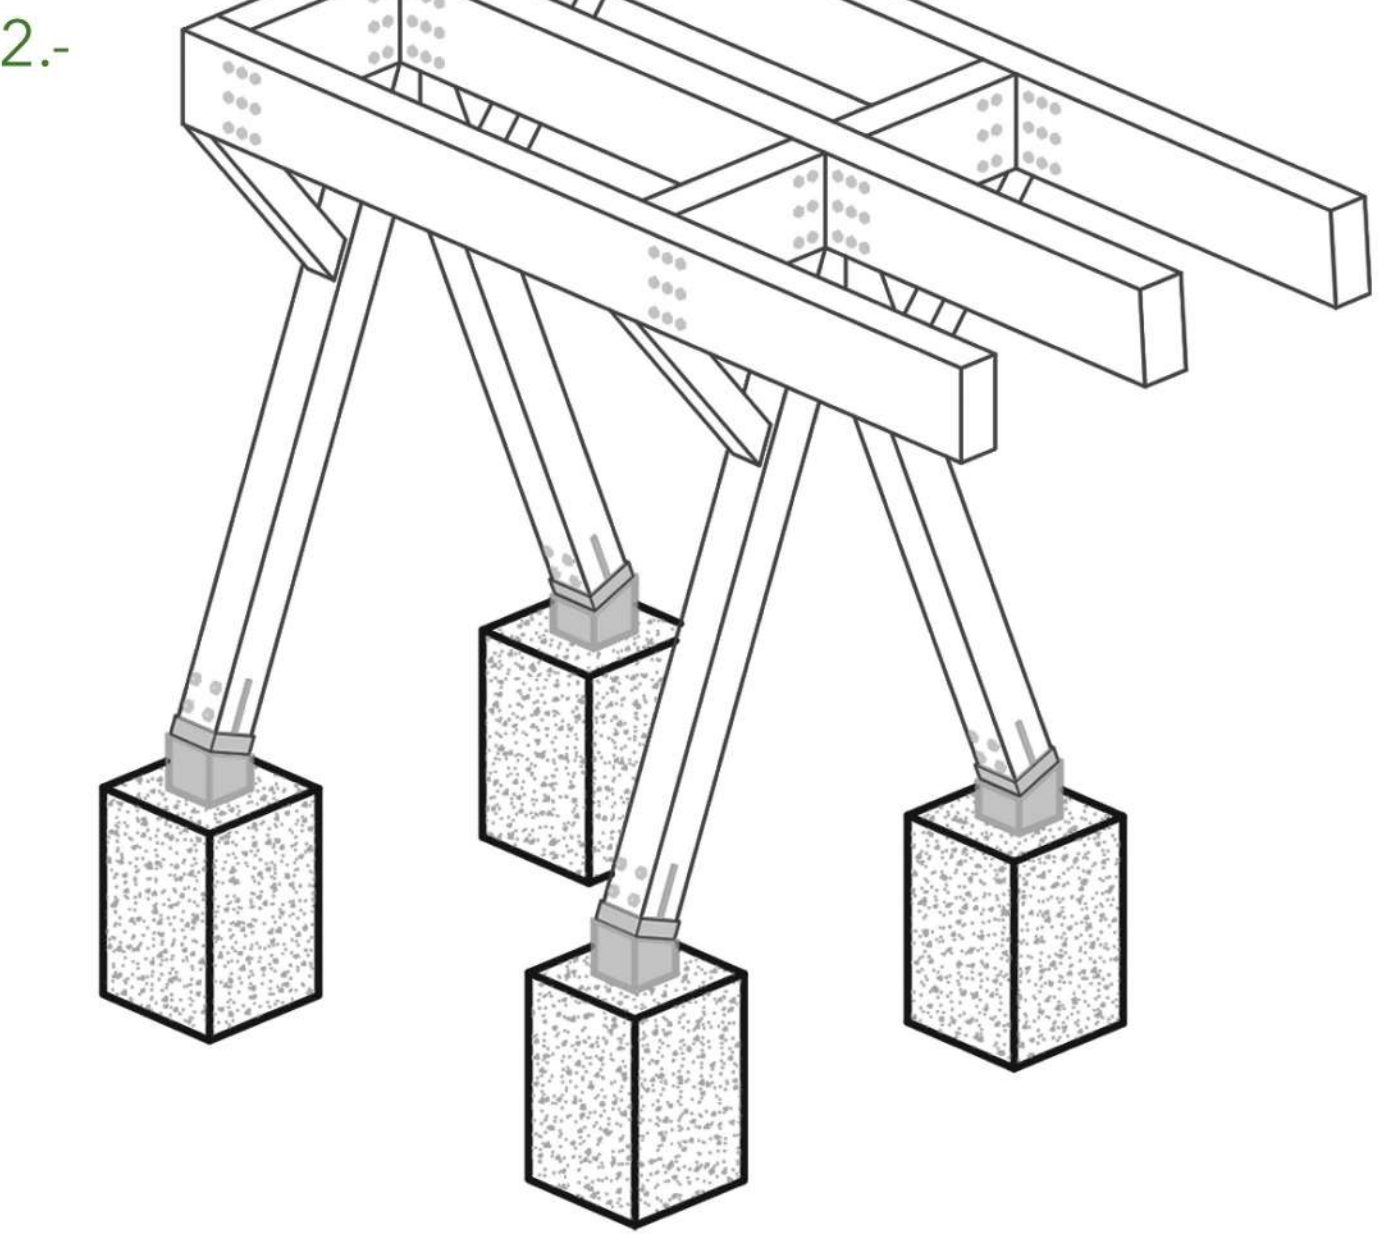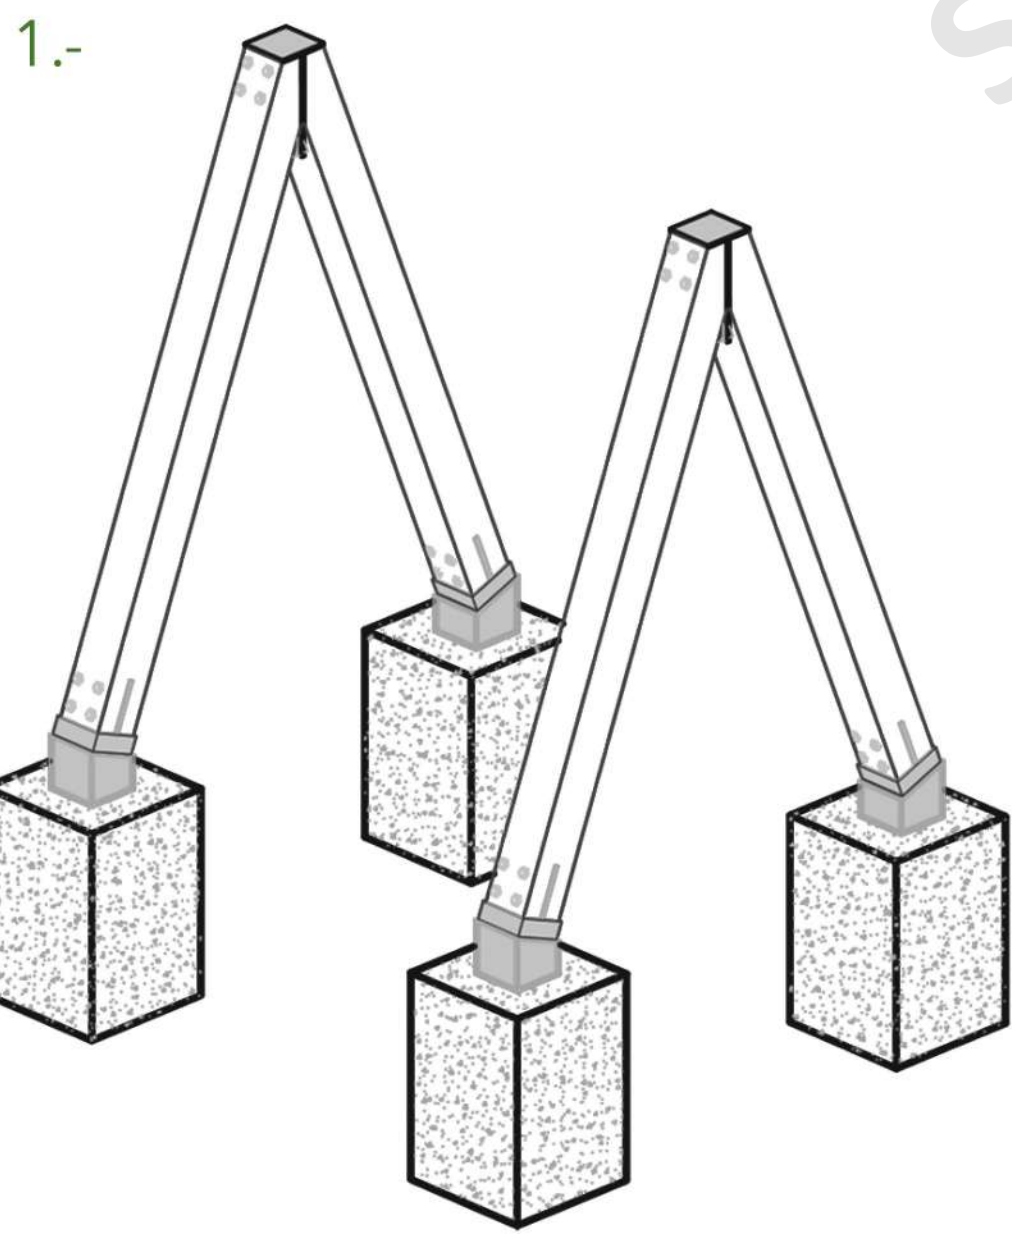

Detalle de conector de acero de pilares diagonales de espesor 2mm.

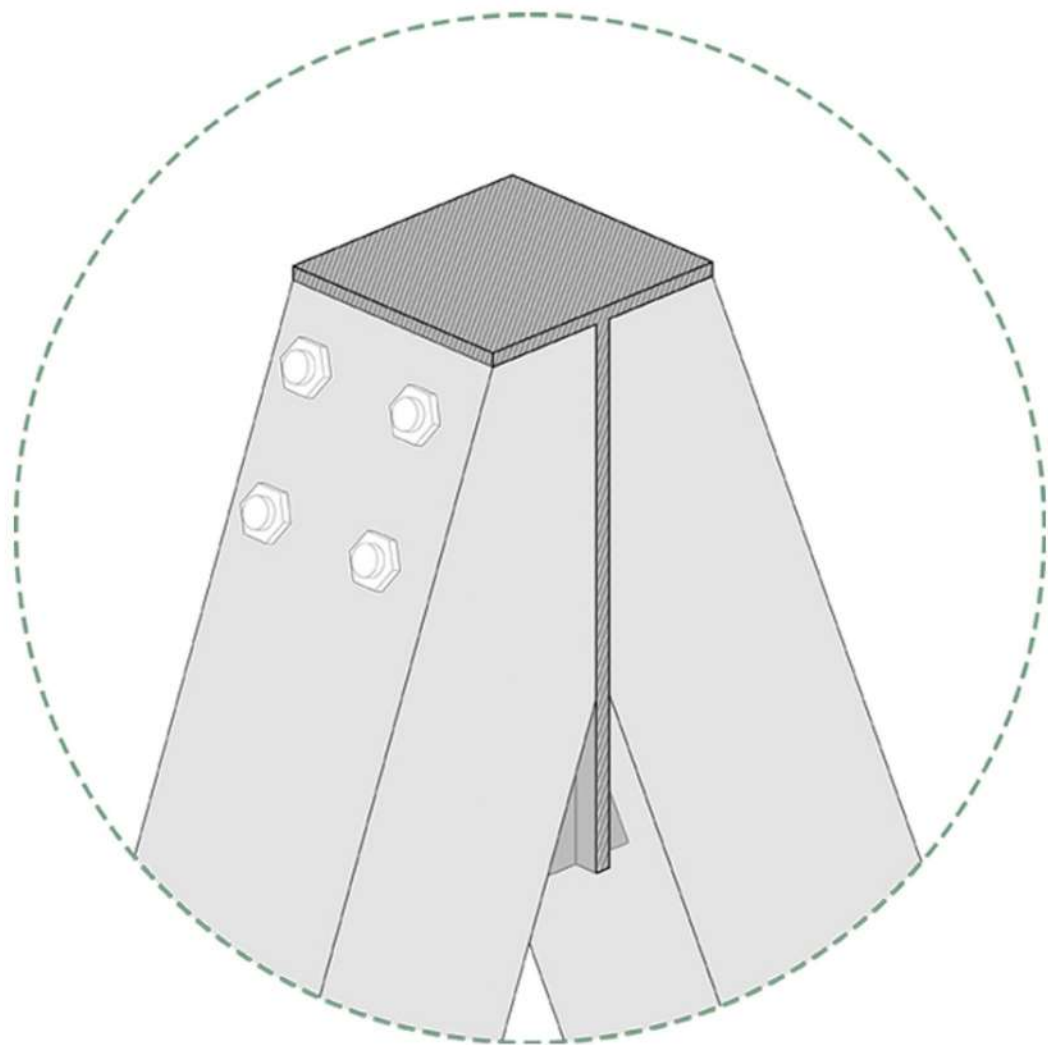

Detalle de ensamble entre pilar y fundación por medio de una unión de acero especial de 3mm. de espesor.

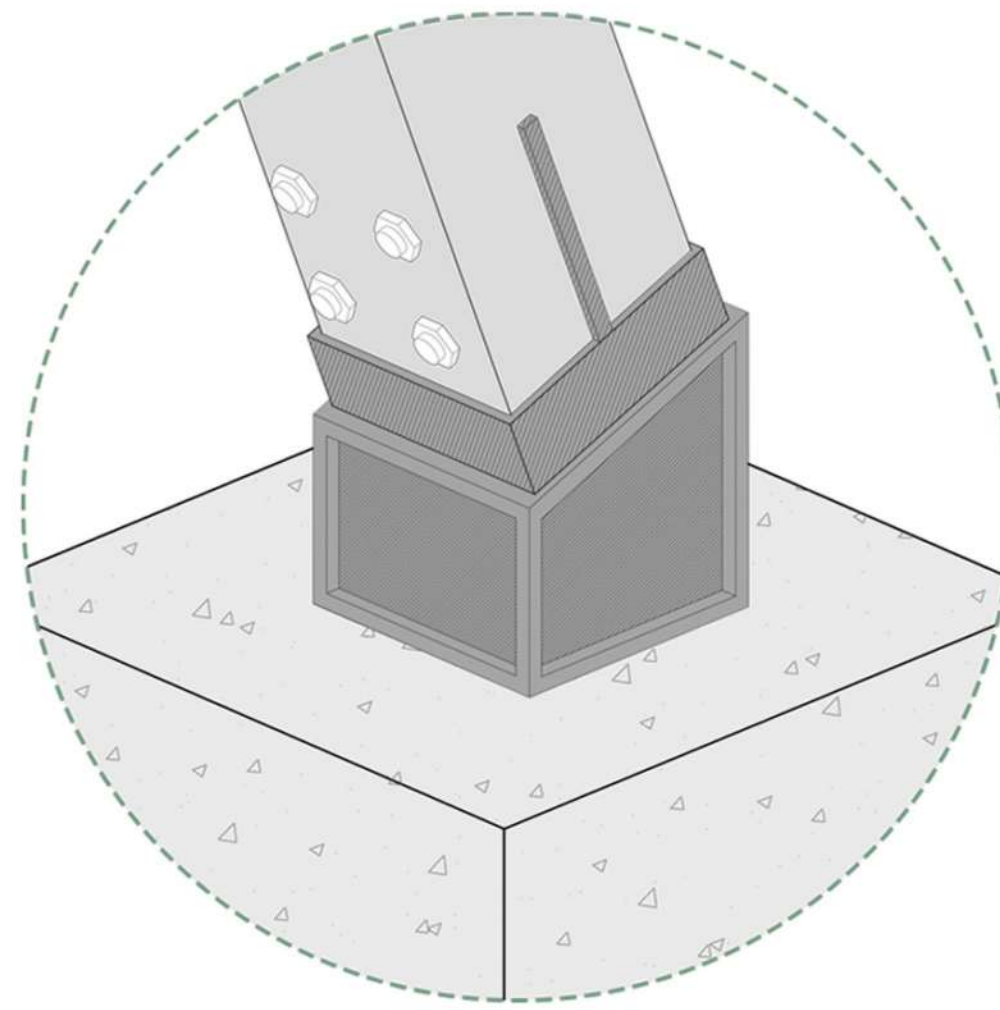

Anclaje por medio de unión de acero de viga diagonal a viga maestra, espesor 2mm.

