




Planta Masterplan proyecto

ACTIVIDADES Y PROGRAMAS



Miradores de la naturaleza

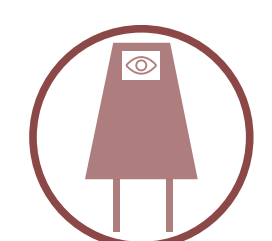

Torre de observación



Caseta de guardaparques municipal



Mobiliario de descanso




Zona de juegos infantiles



Área de baños



Senderismo interpretativo

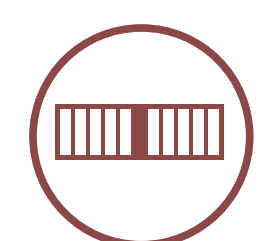

Sala de exposiciones multiuso



Terraza de encuentro y contemplación








Ciclovia




Zona de reforestación



Estacionamientos

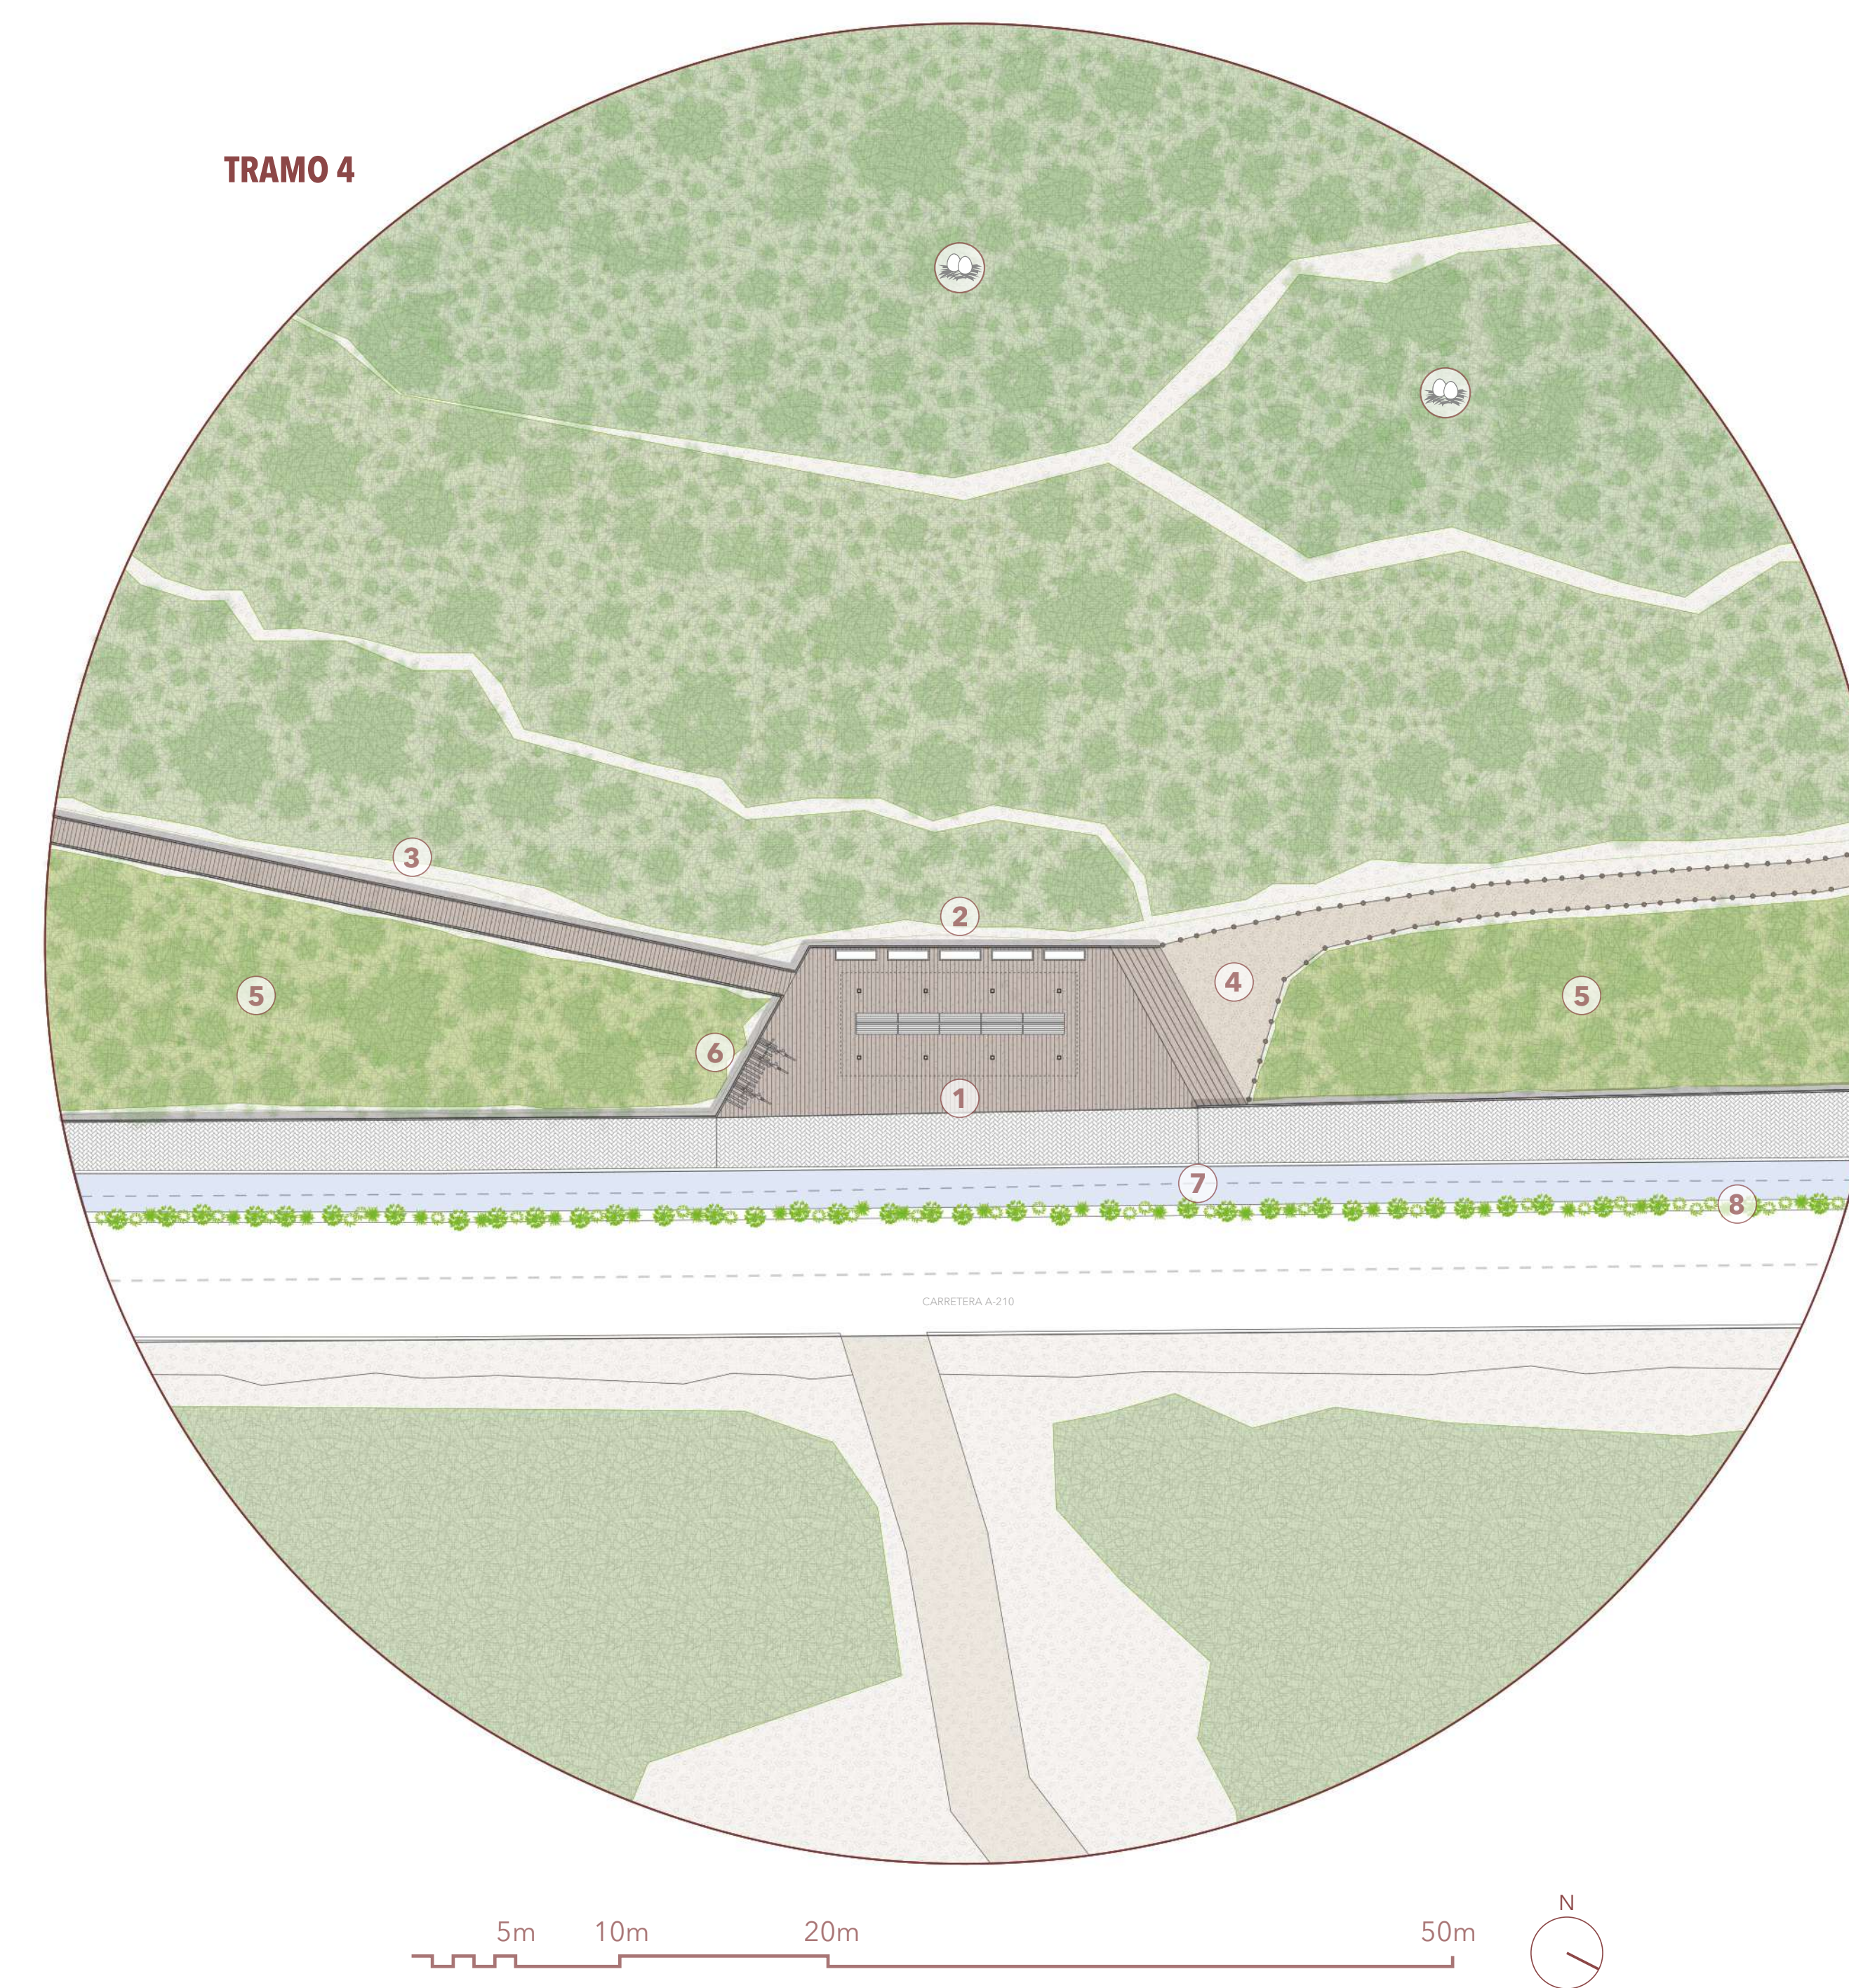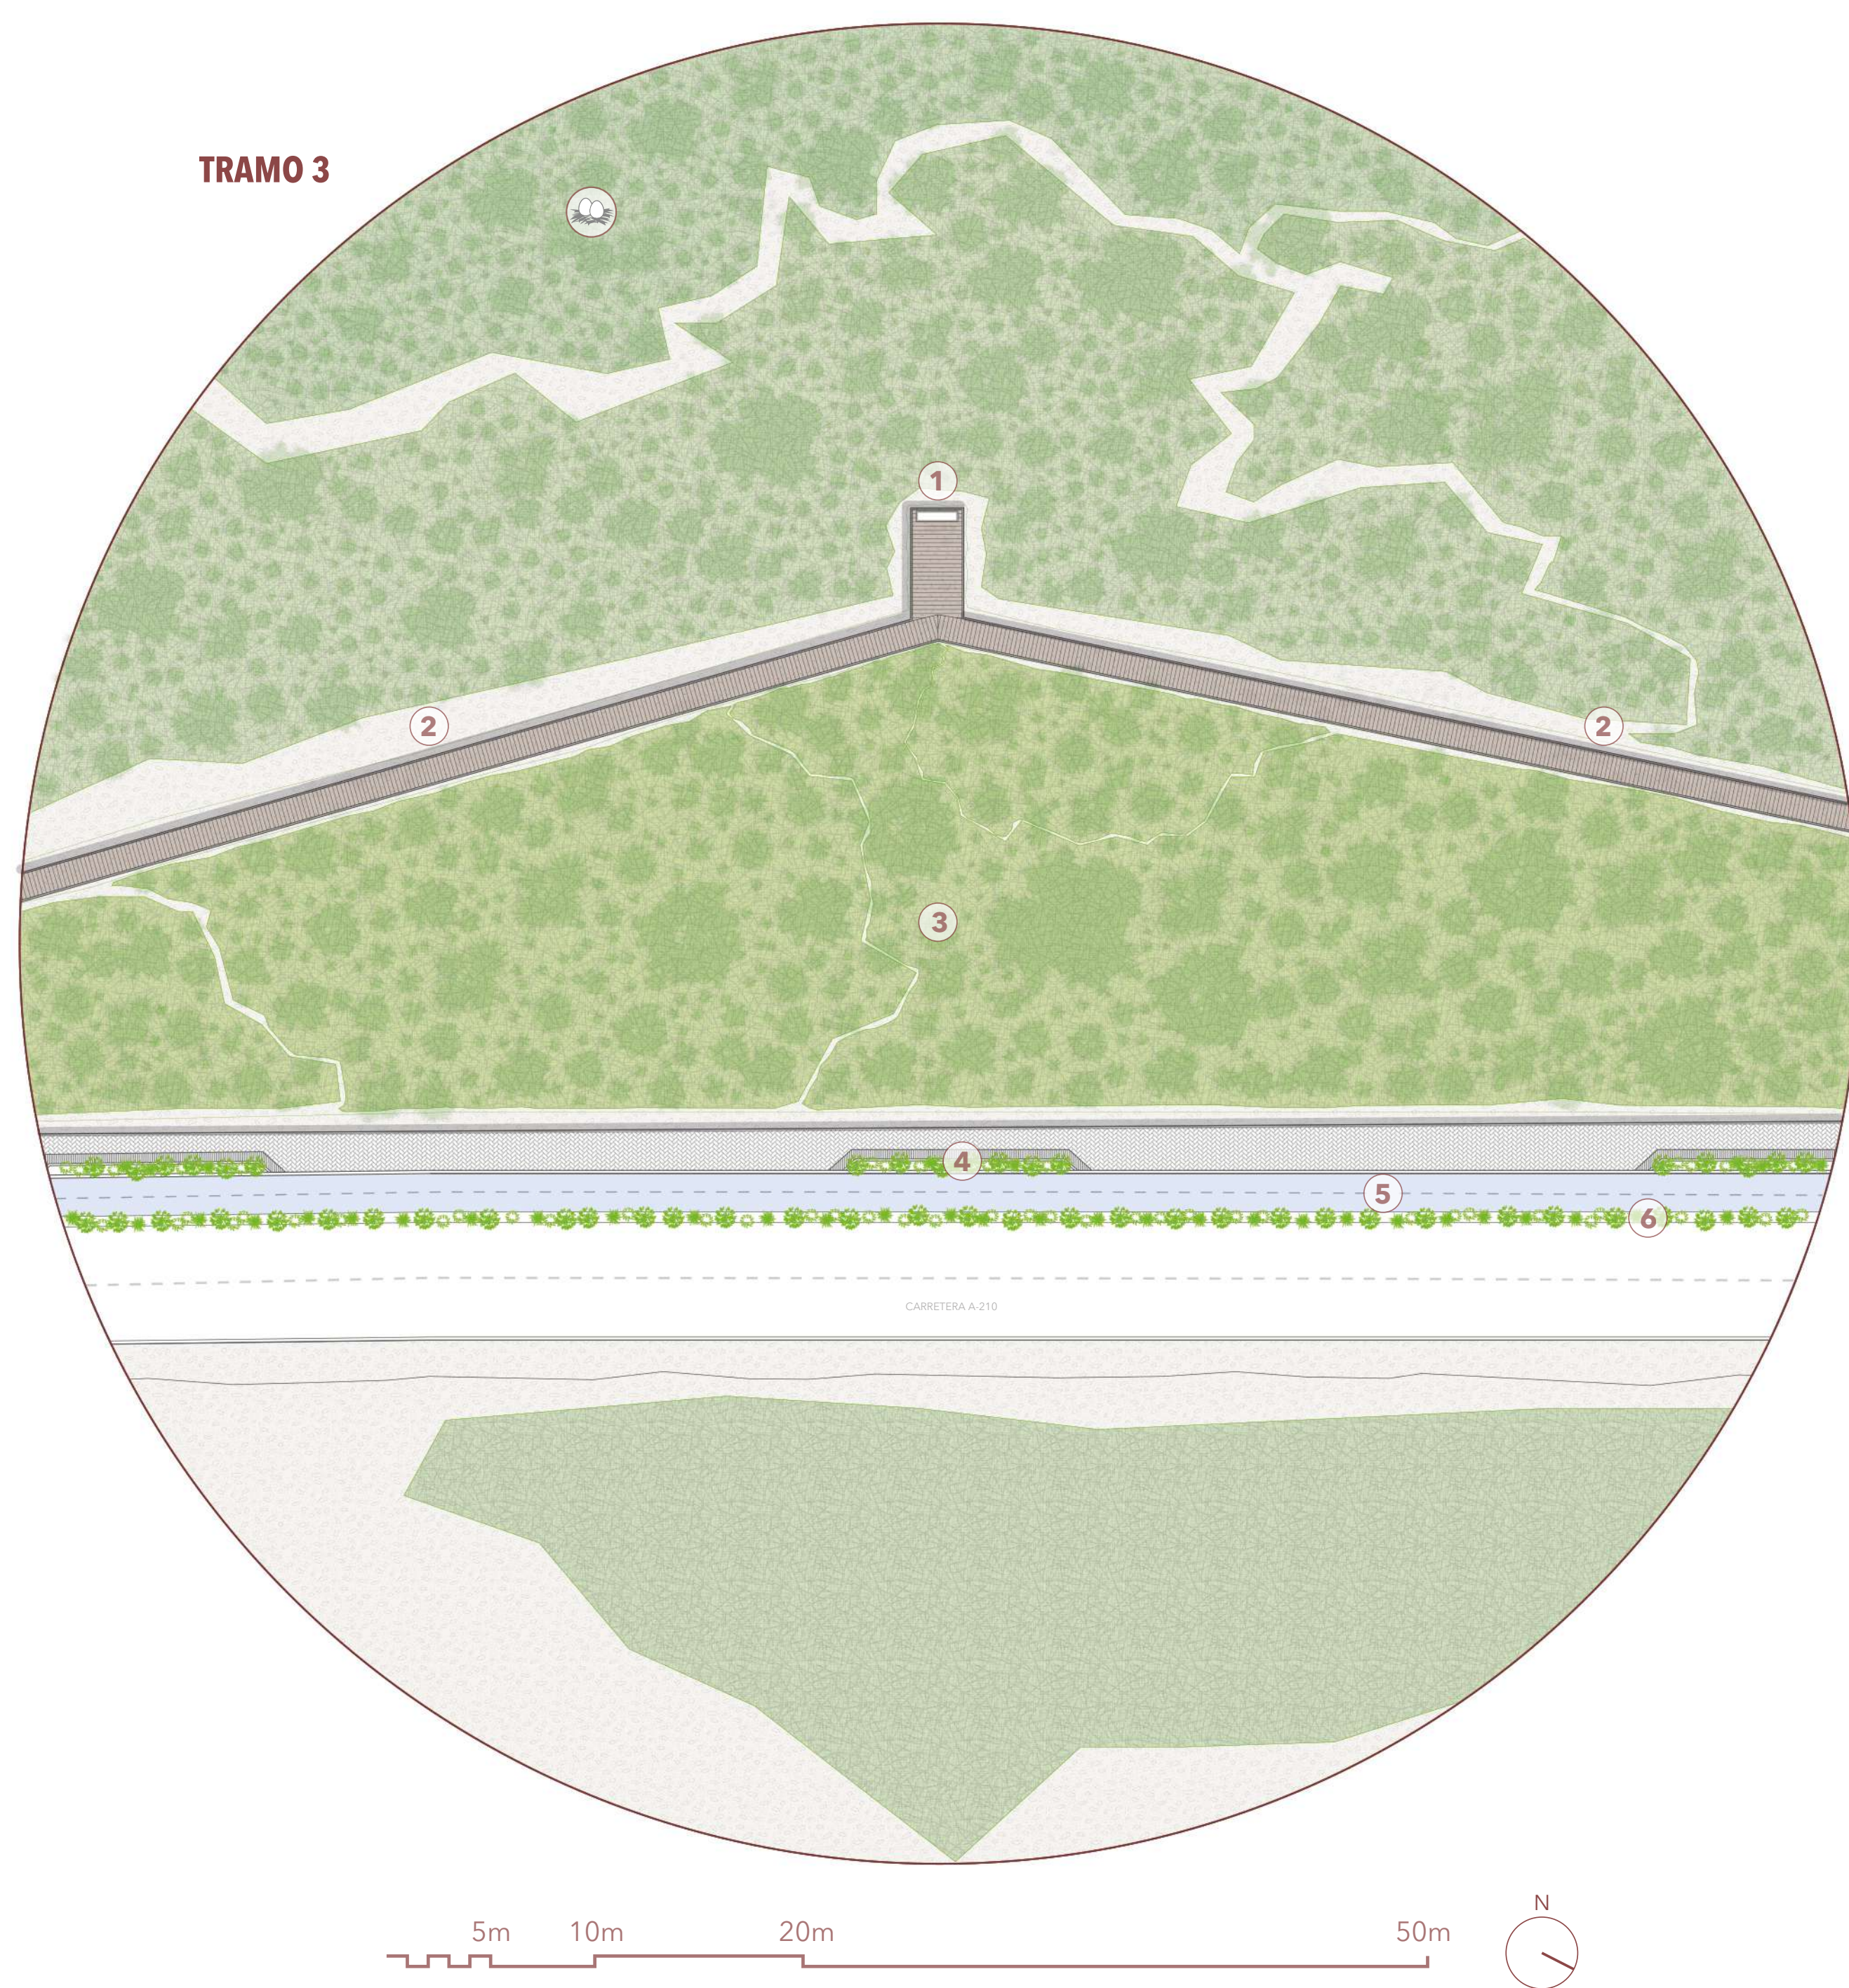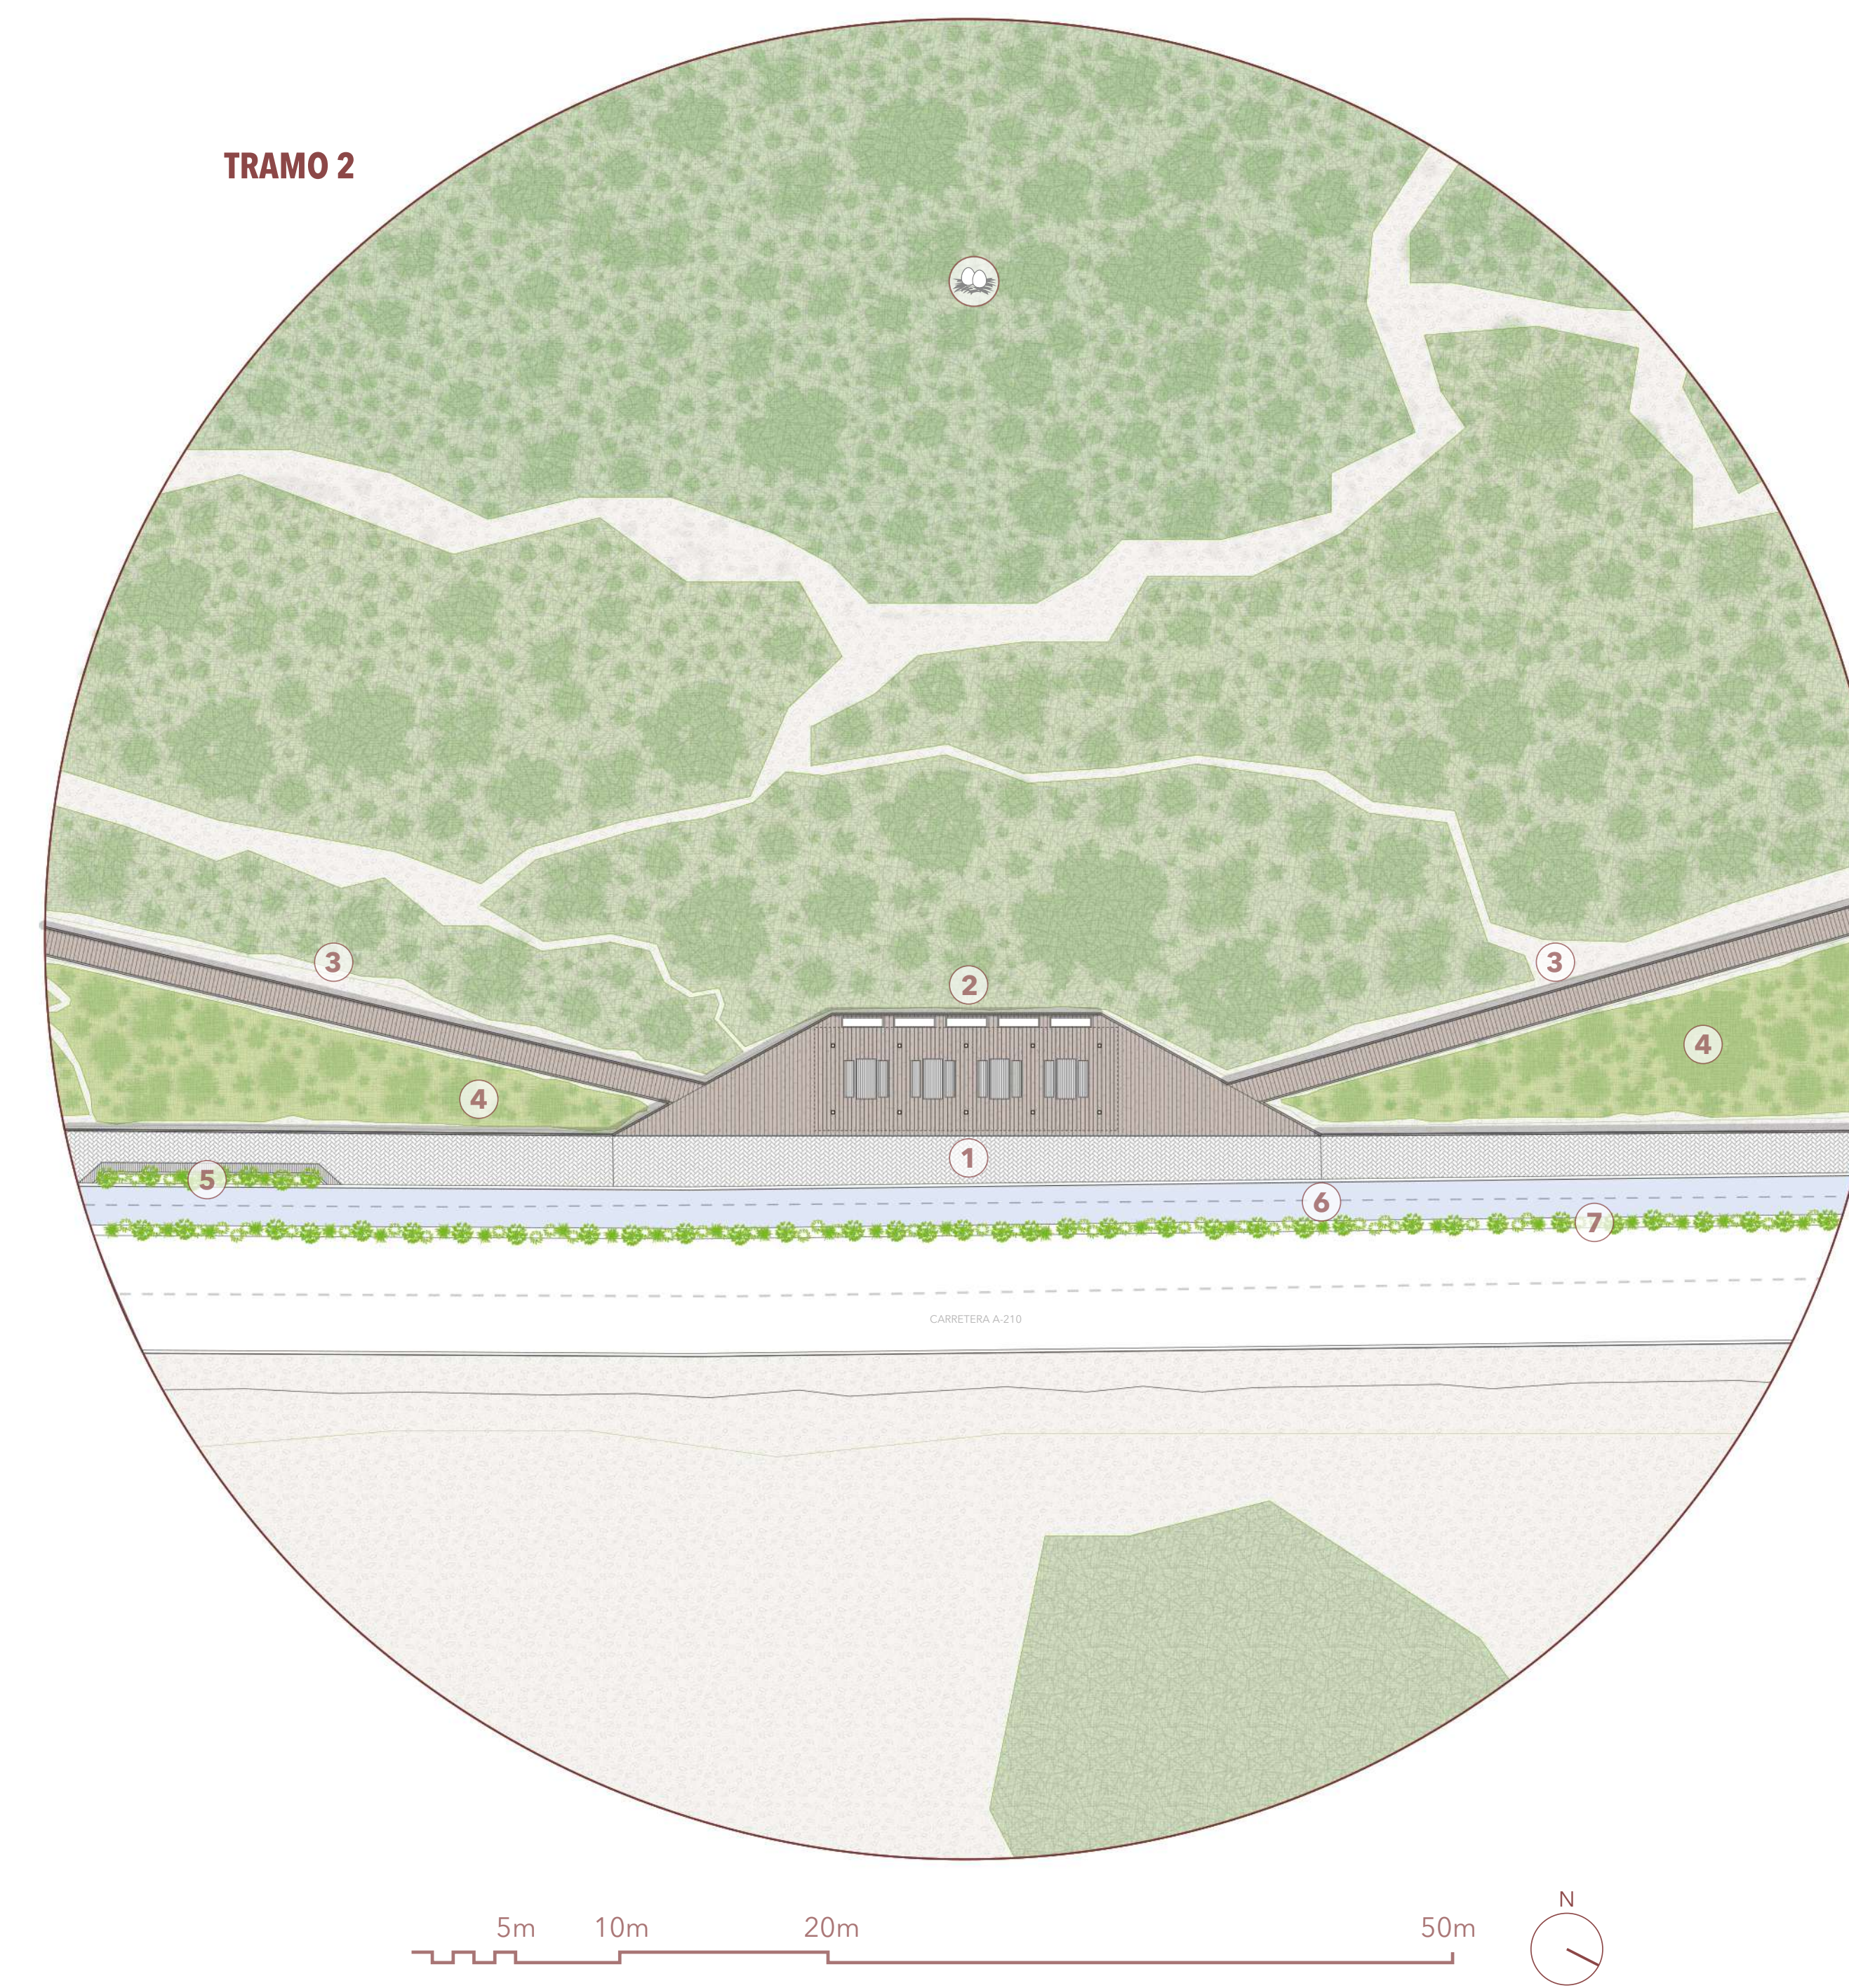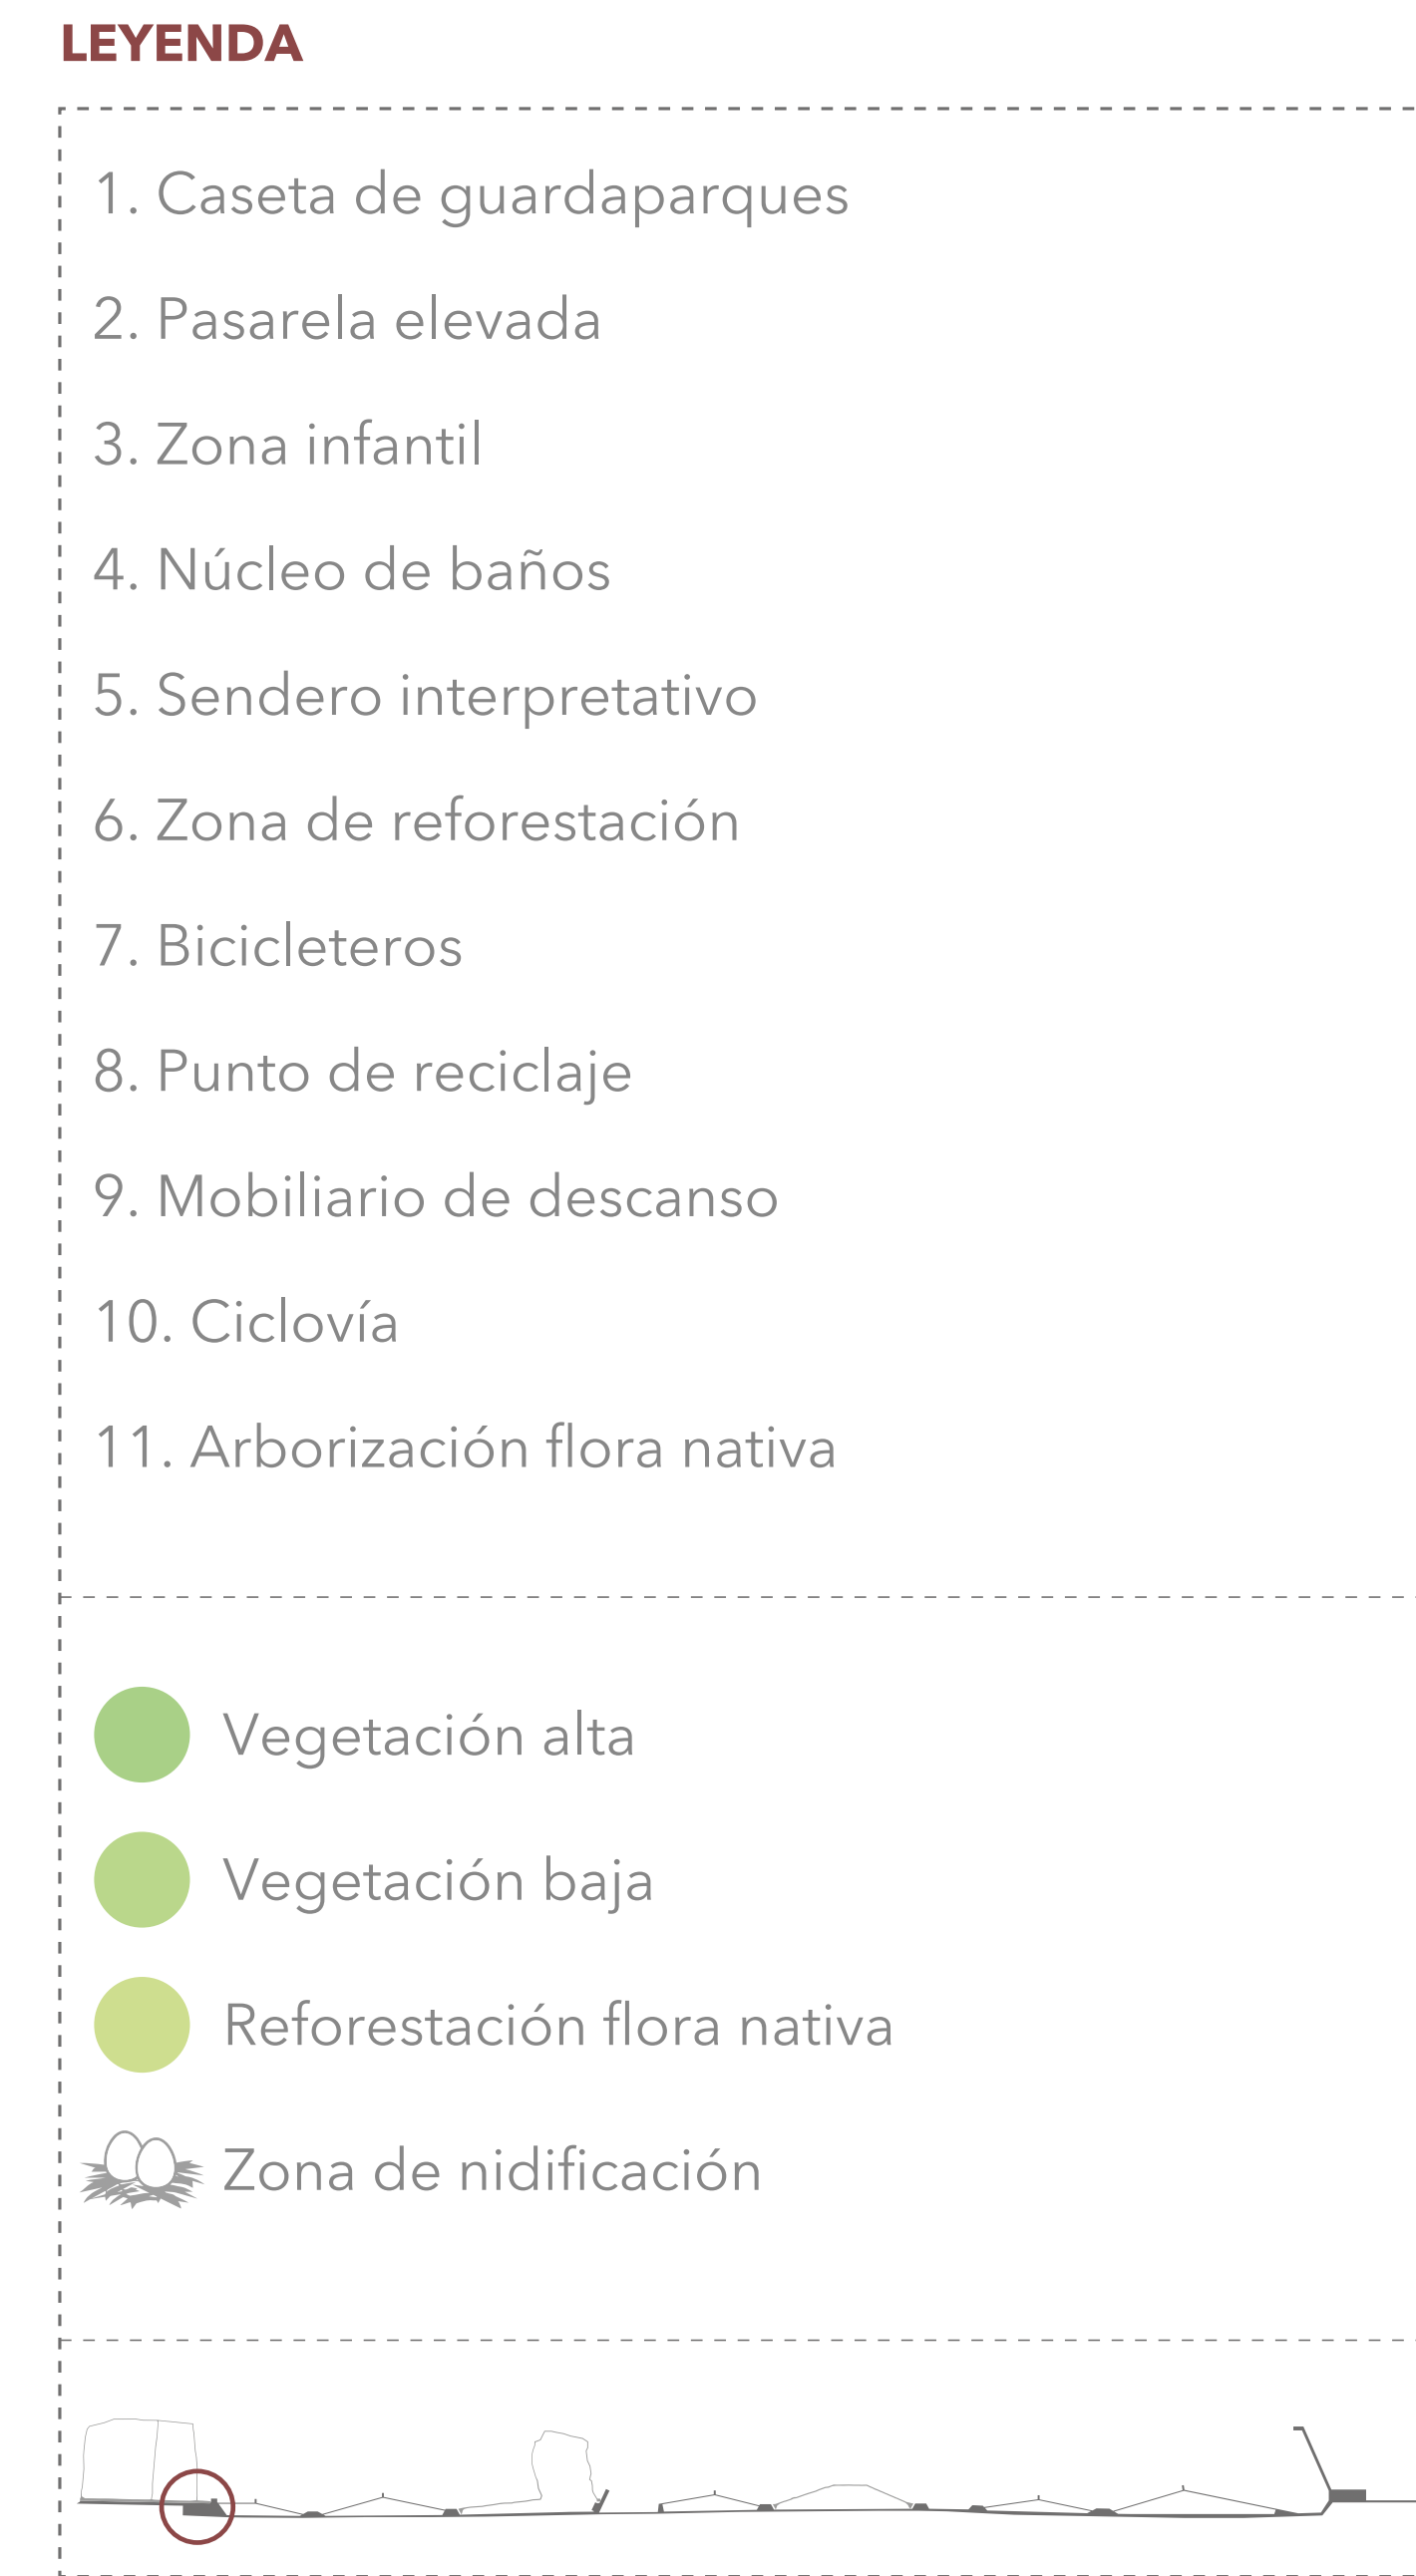
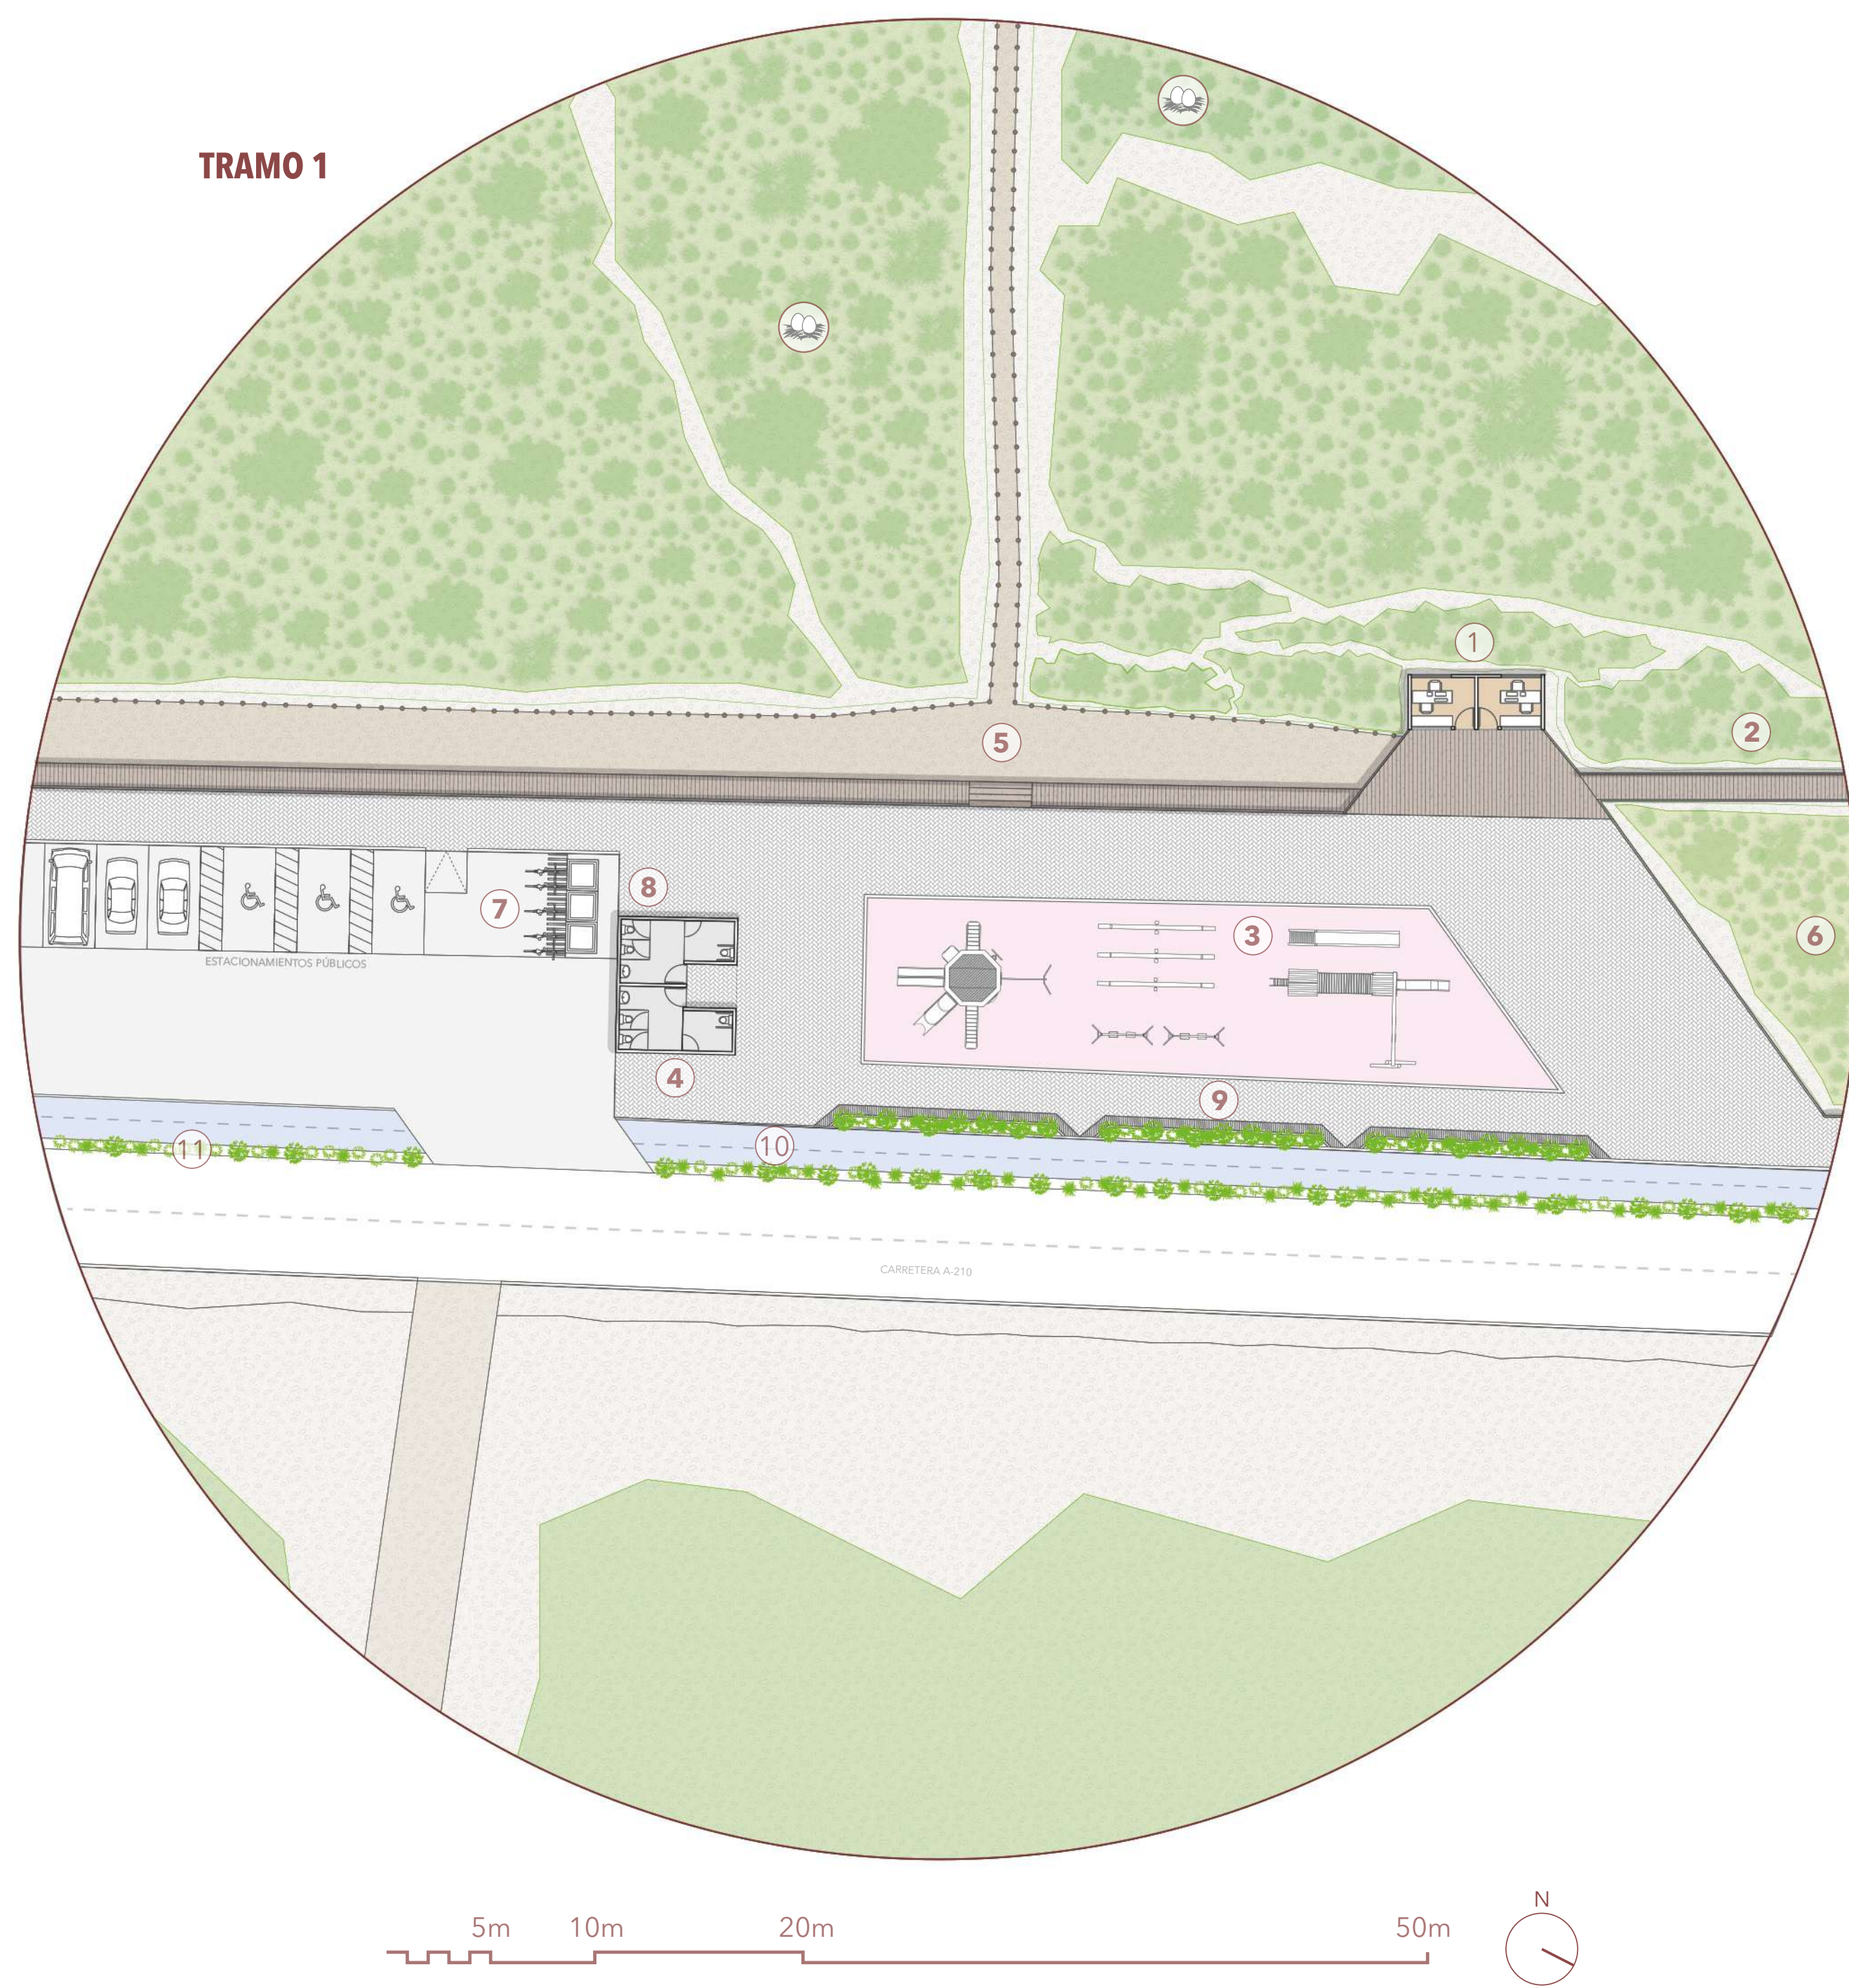


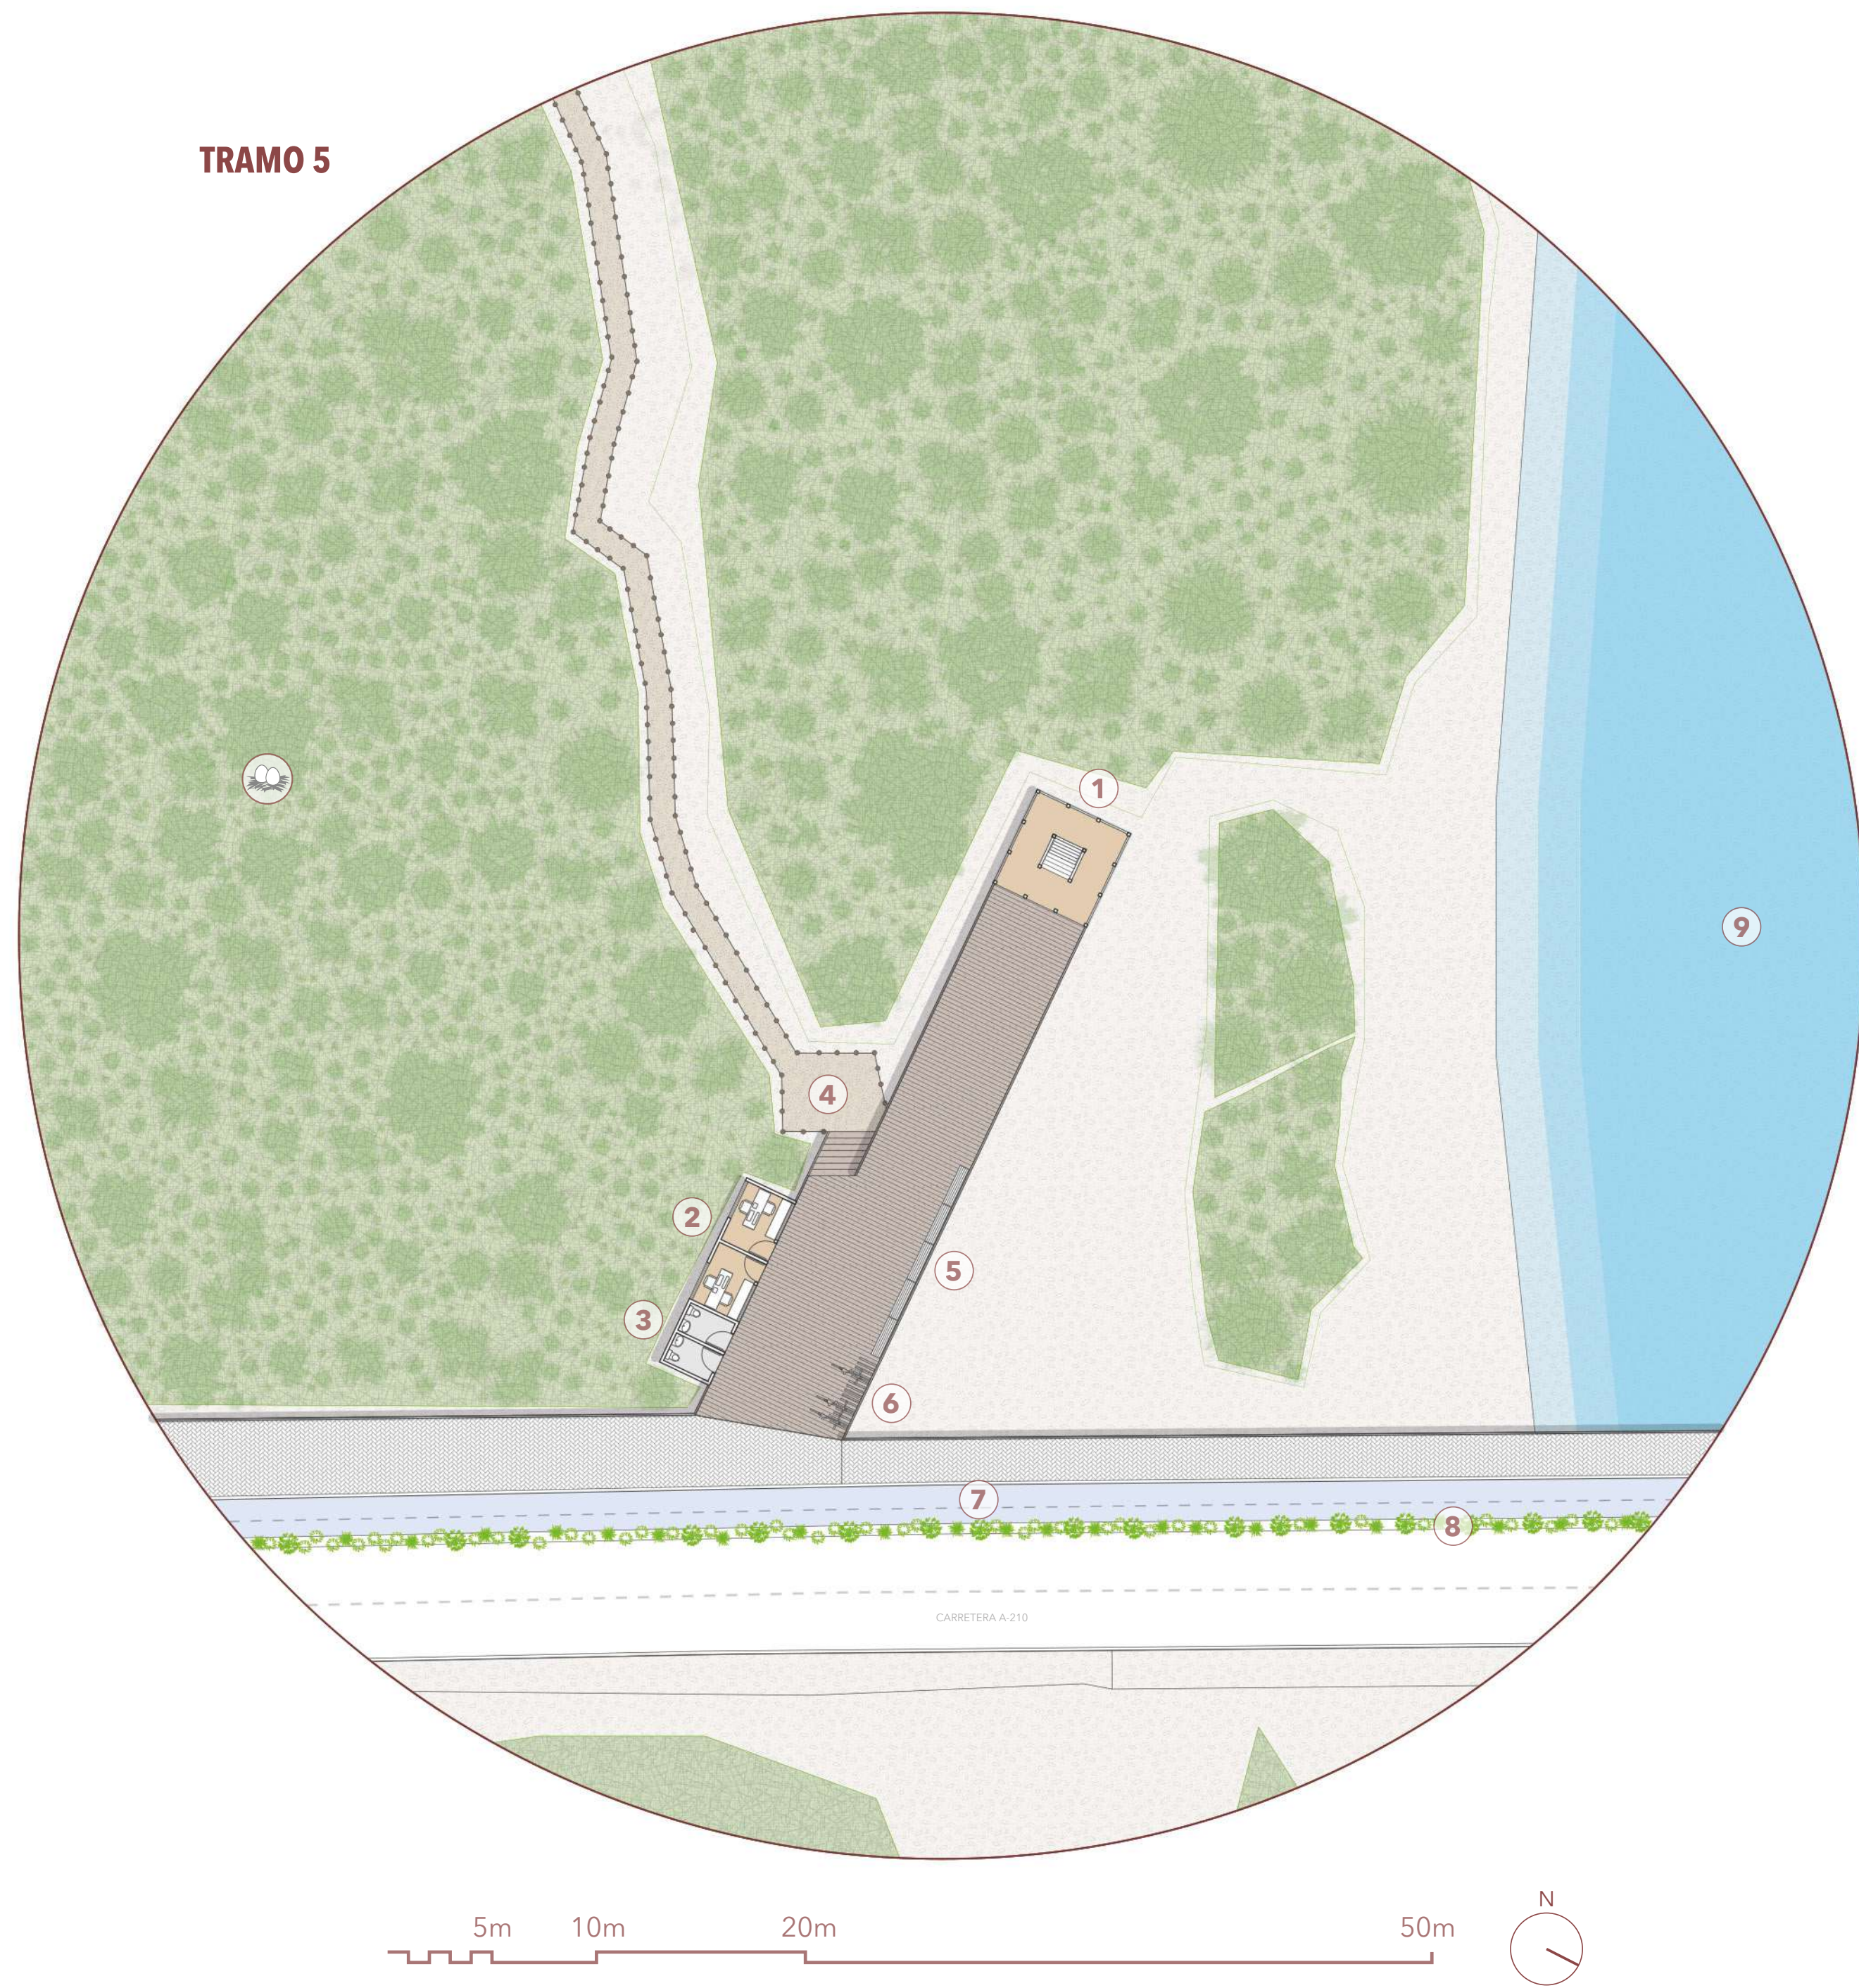

**LEYENDA**

1. Torre de observación
2. Caseta de guardaparques
3. Núcleo de baños
4. Sendero interpretativo
5. Mobiliario de descanso
6. Bicicleteros
7. Ciclovía
8. Arborización flora nativa
9. Río Lluta



- Vegetación alta
- Vegetación baja
- Reforestación flora nativa
- Zona de nidificación

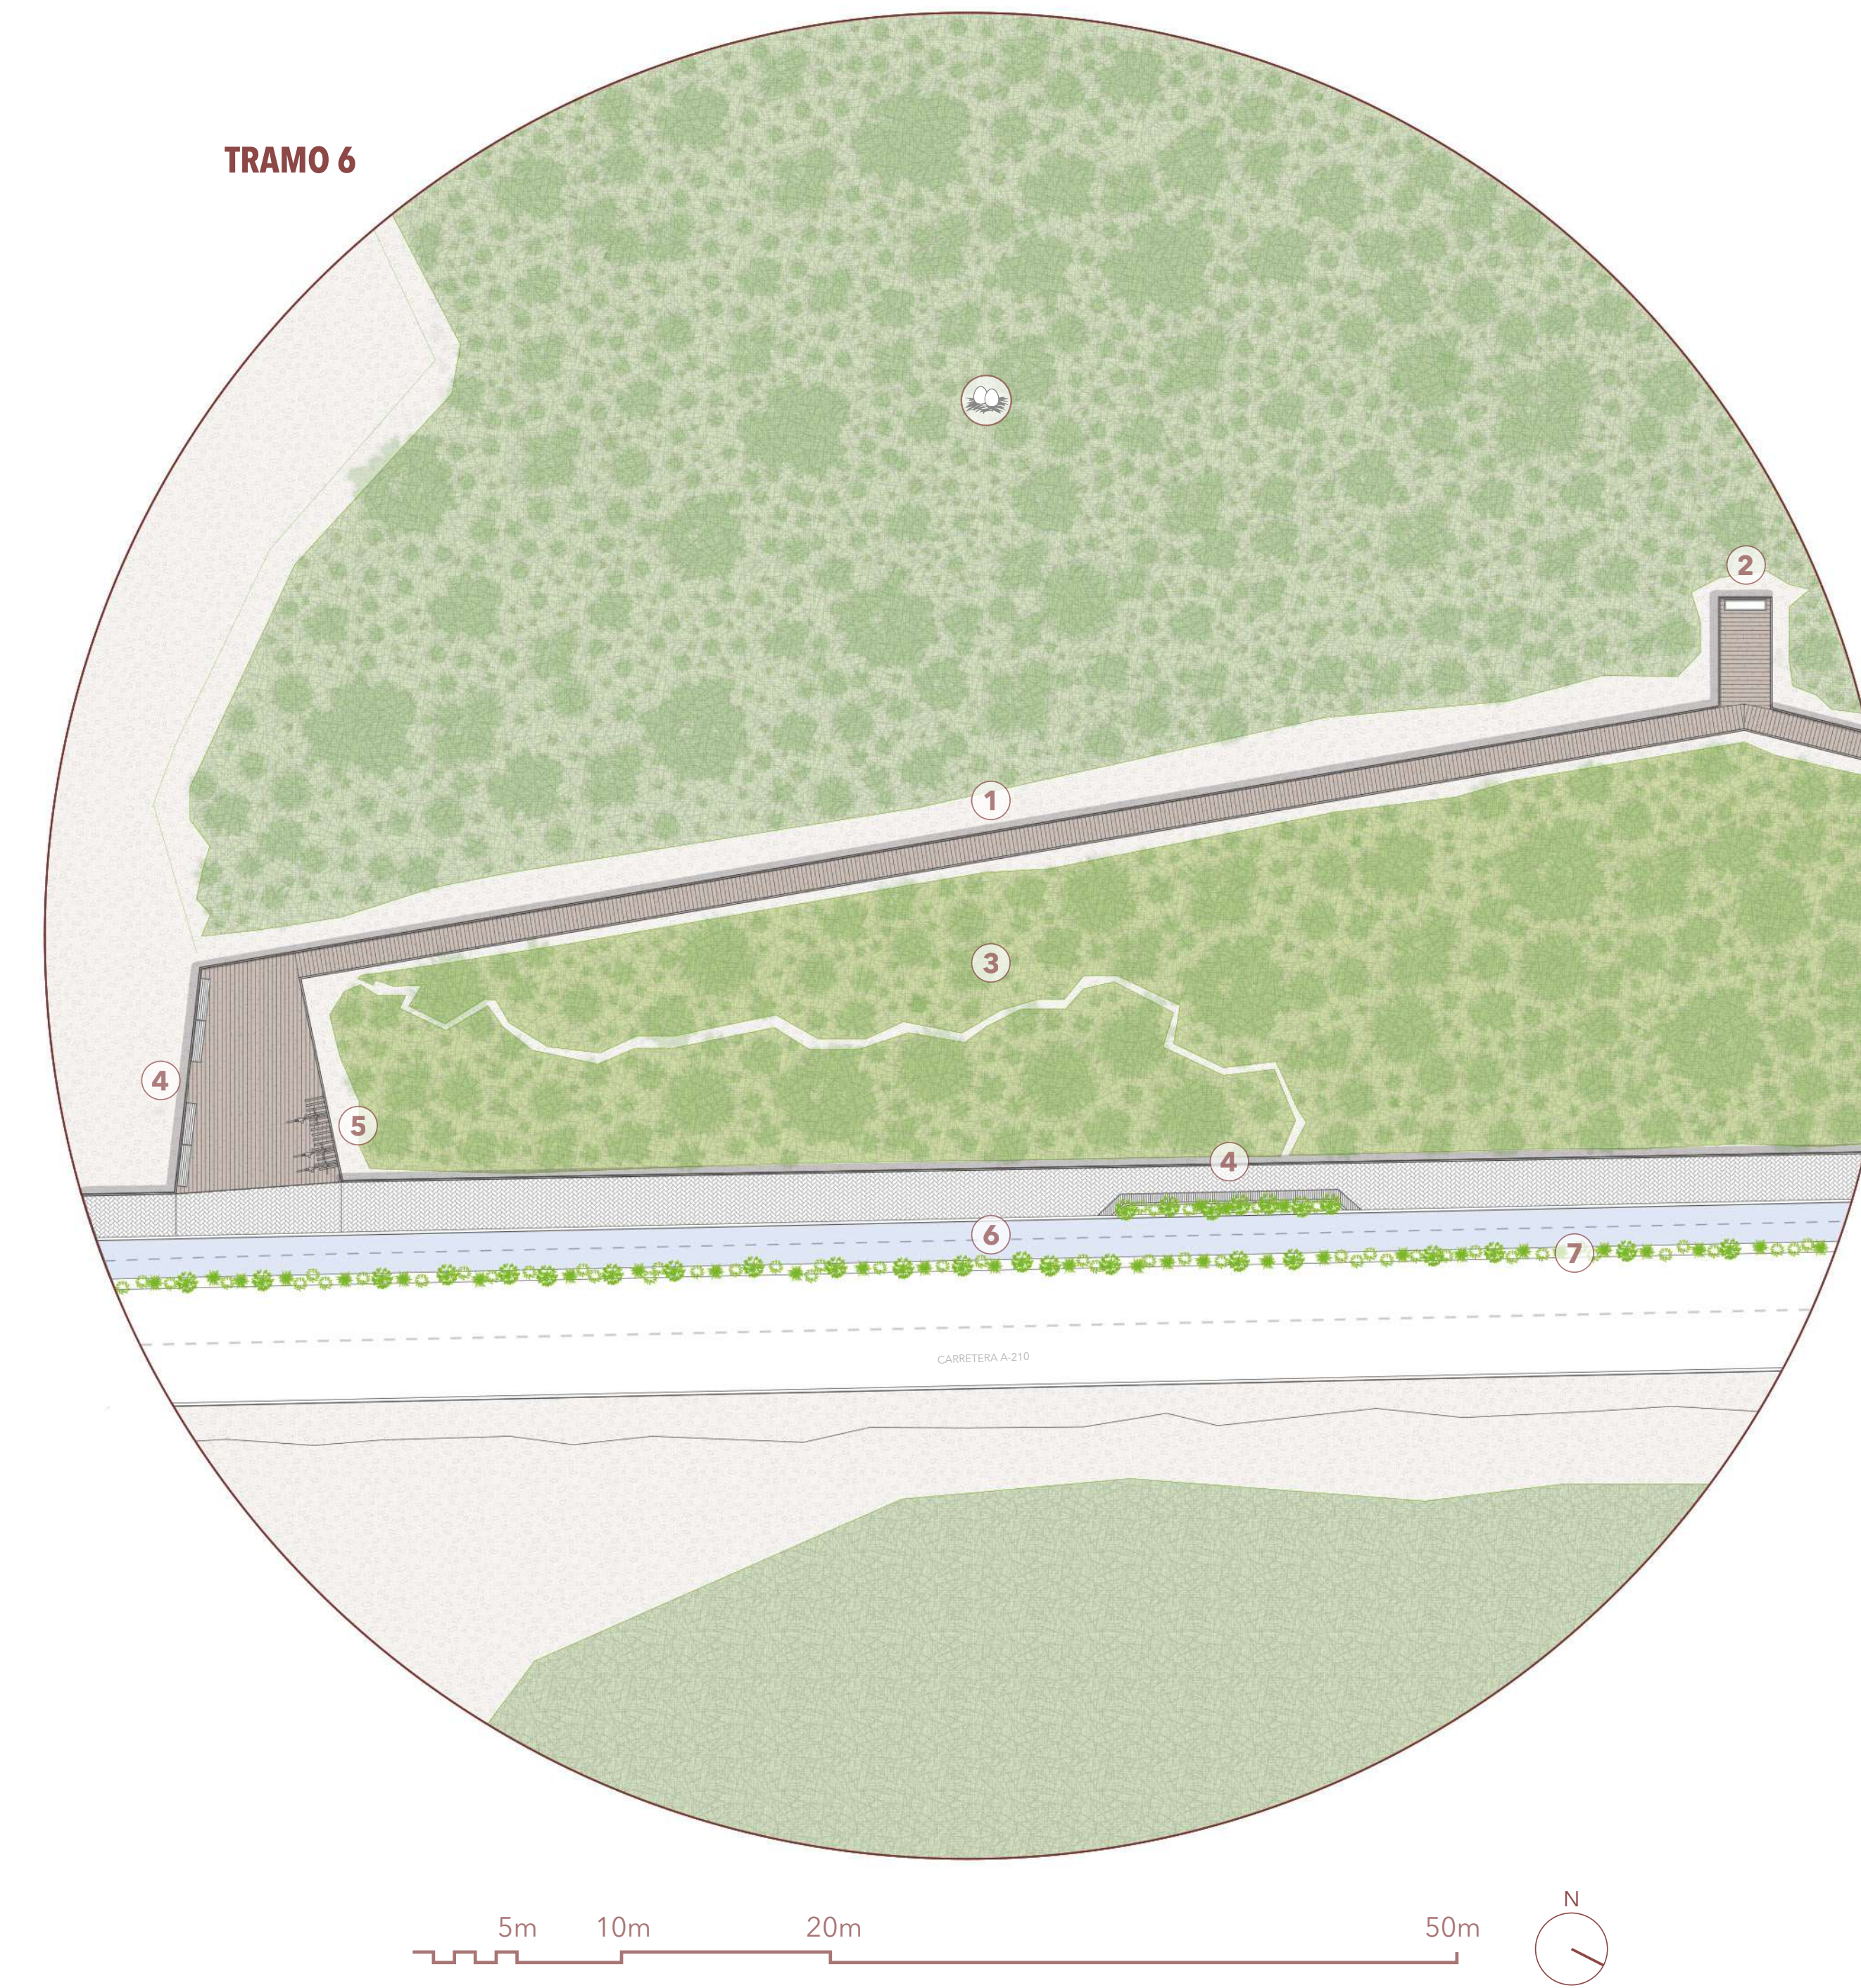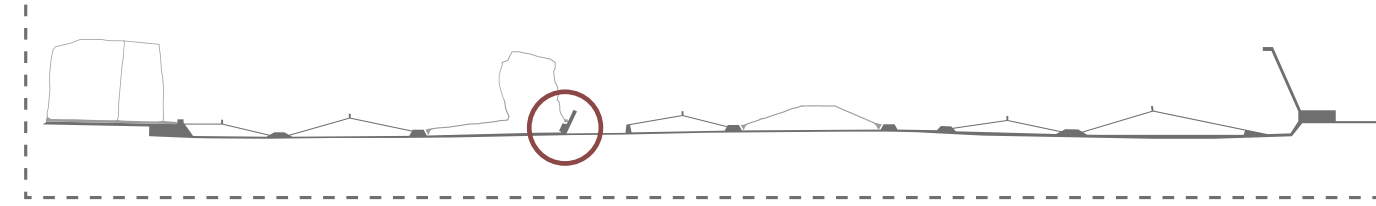

**LEYENDA**

1. Pasarela elevada
2. Mirador
3. Zona de reforestación
4. Mobiliario de descanso
5. Bicicleteros
6. Ciclovía
7. Arborización flora nativa



- Vegetación alta
- Vegetación baja
- Reforestación flora nativa
- Zona de nidificación

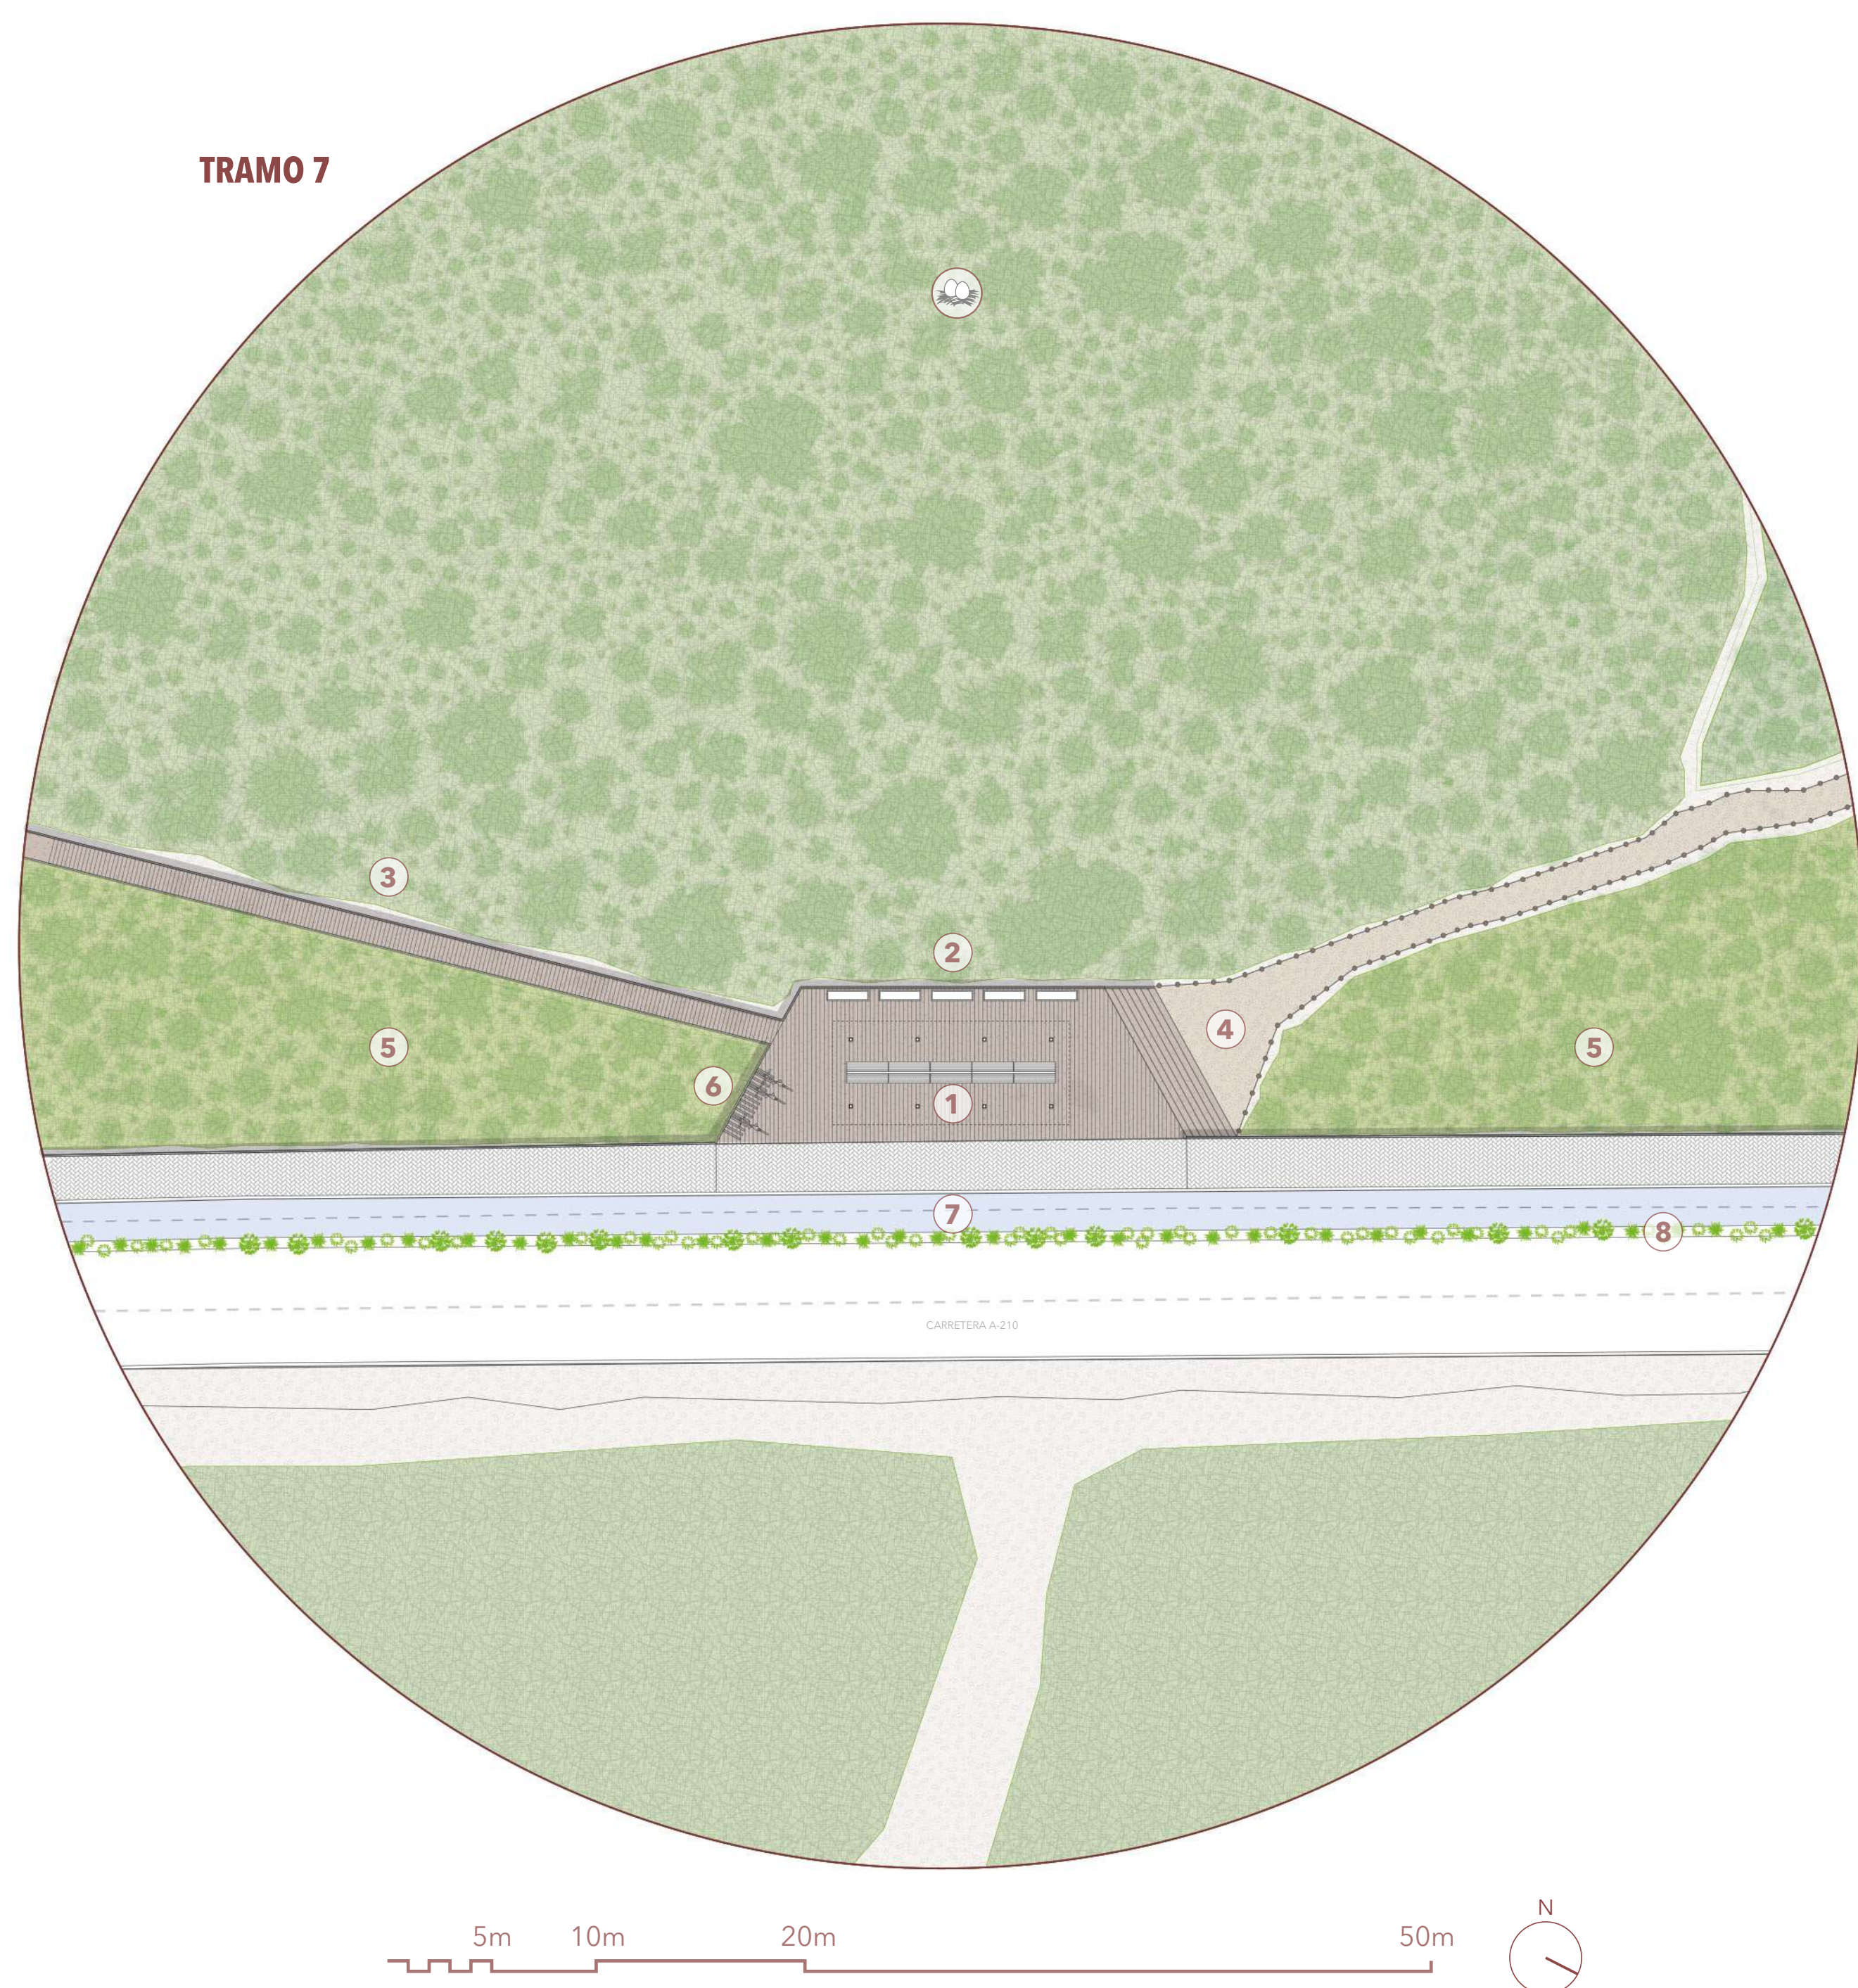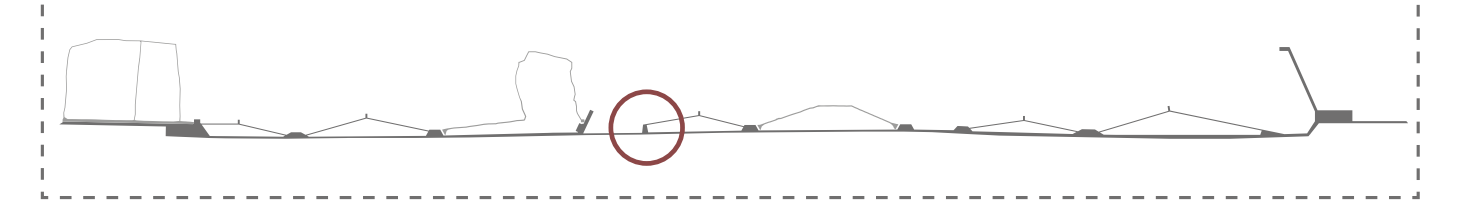

**LEYENDA**

1. Terraza de contemplación
2. Paneles informativos
3. Pasarela elevada
4. Sendero interpretativo
5. Zona de reforestación
6. Bicicleteros
7. Ciclovía
8. Arborización flora nativa


- Vegetación alta
- Vegetación baja
- Reforestación flora nativa
- Zona de nidificación

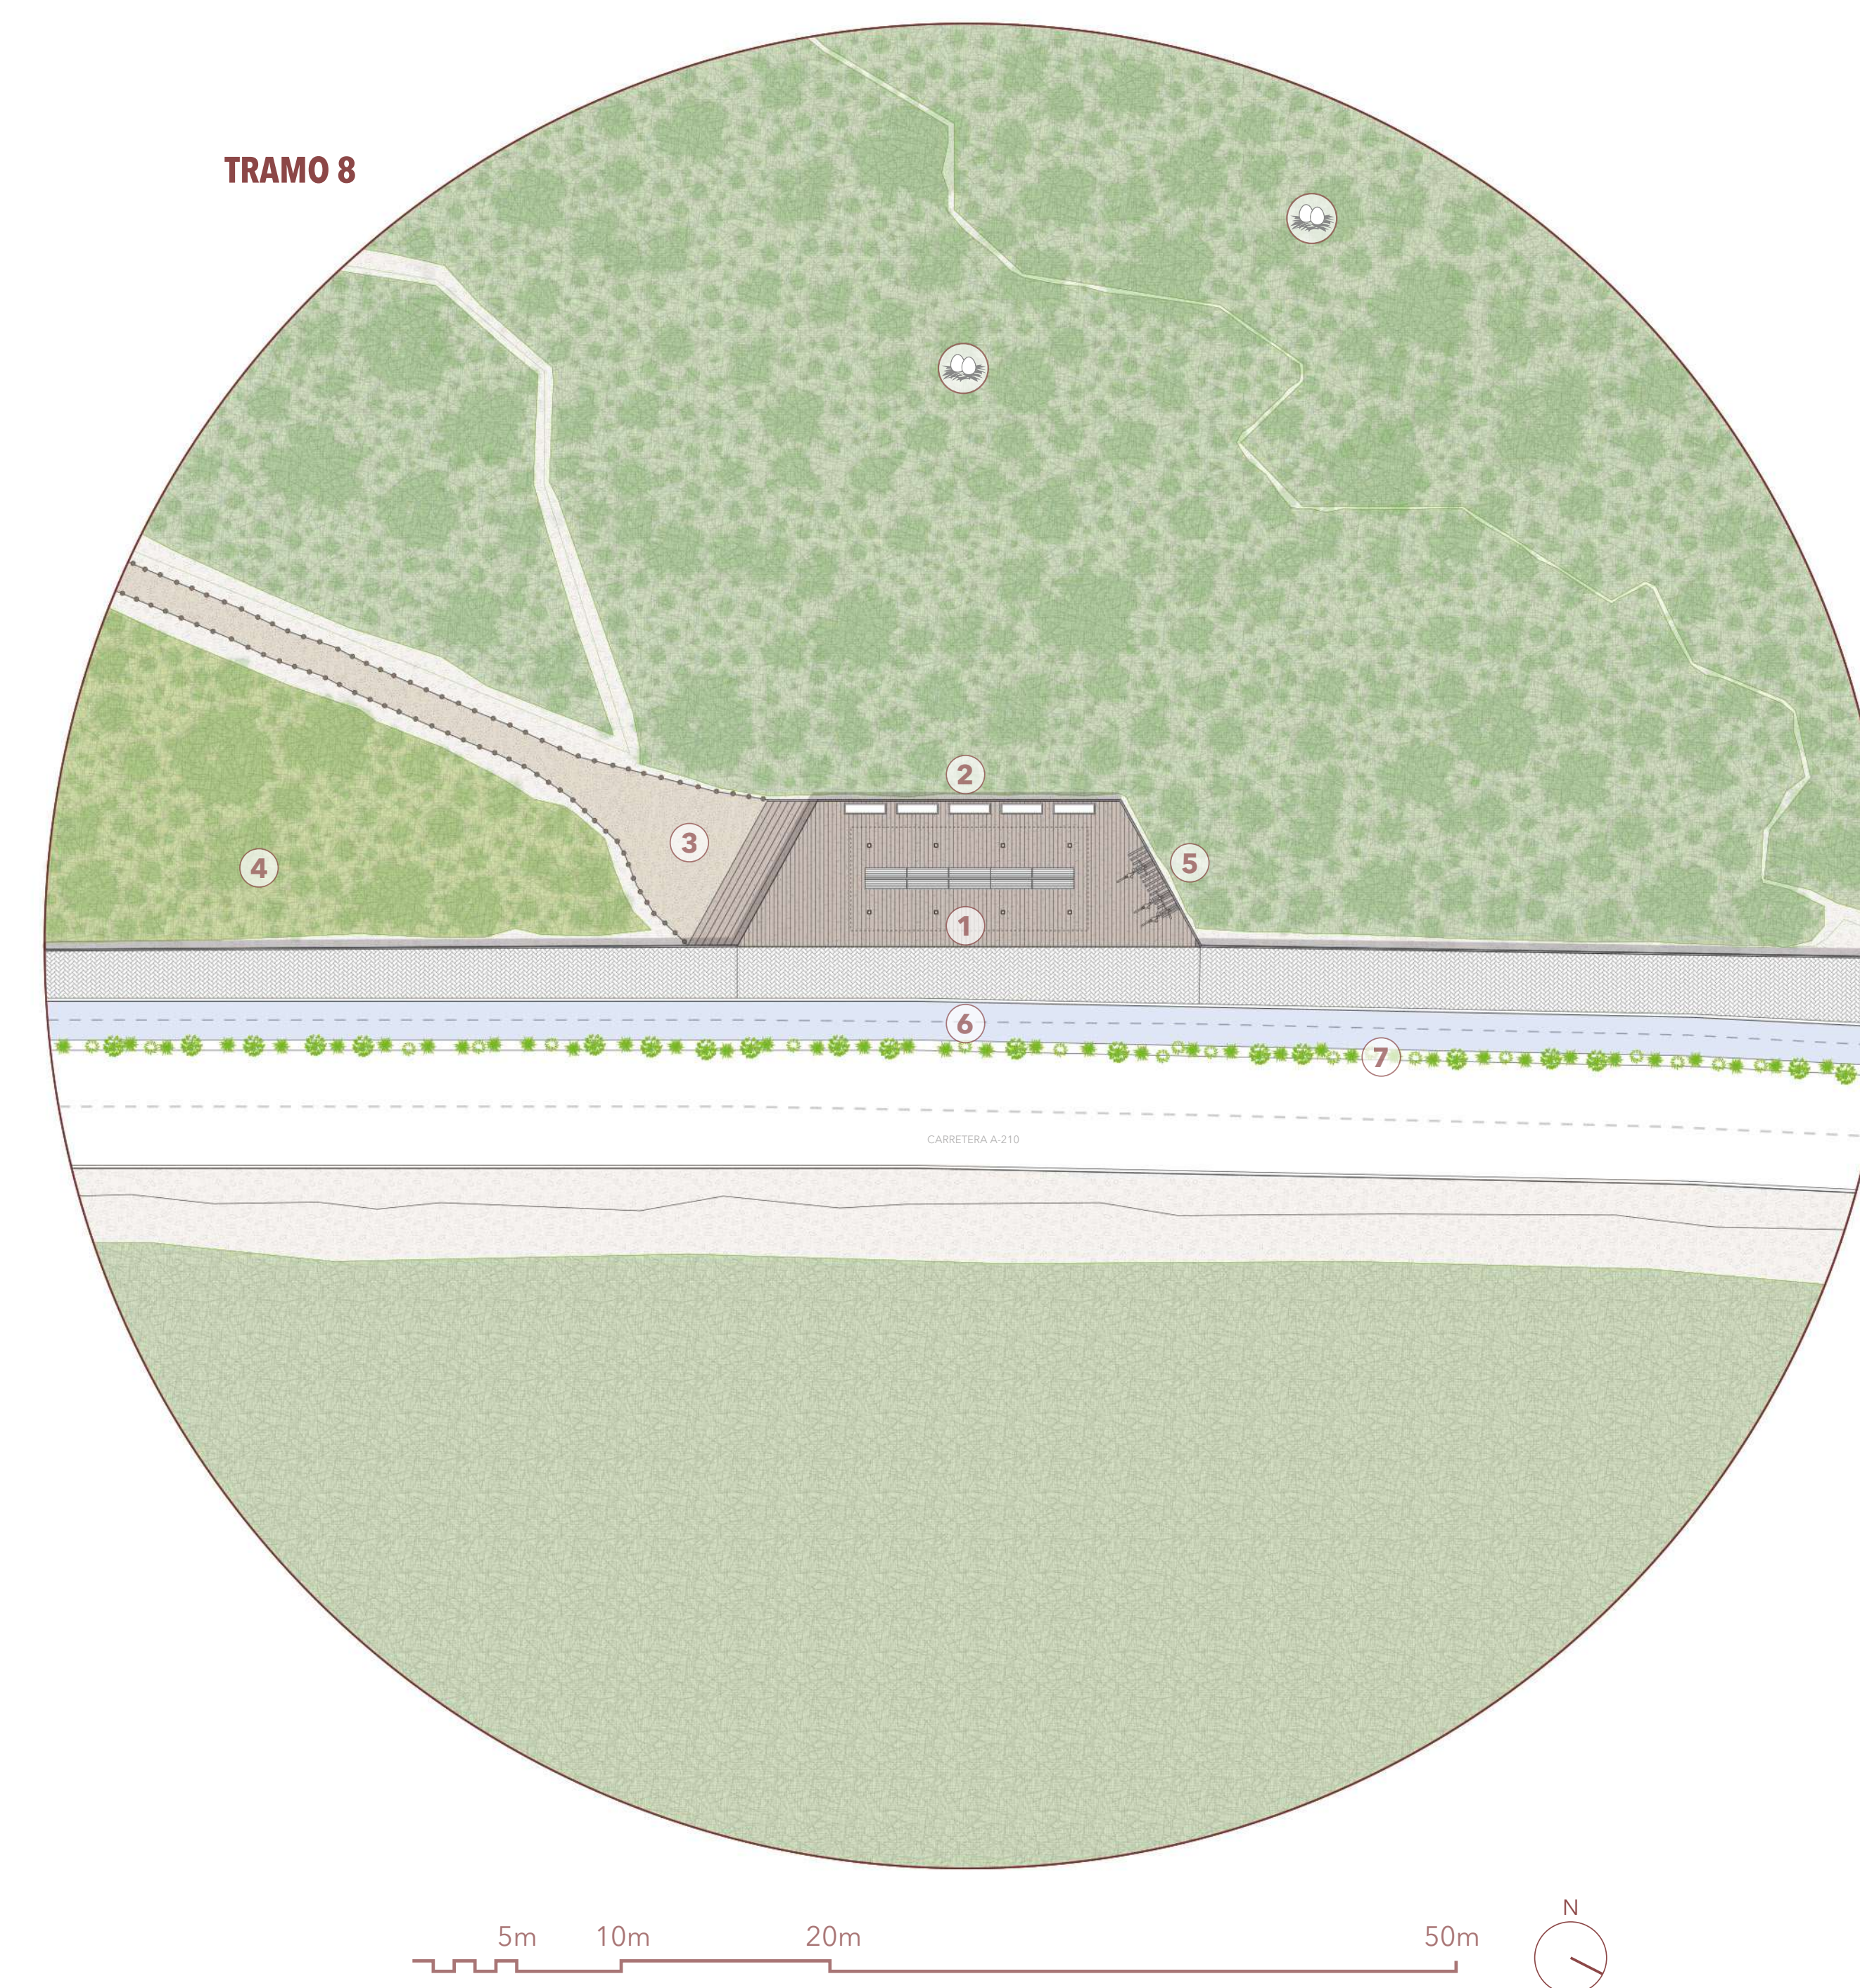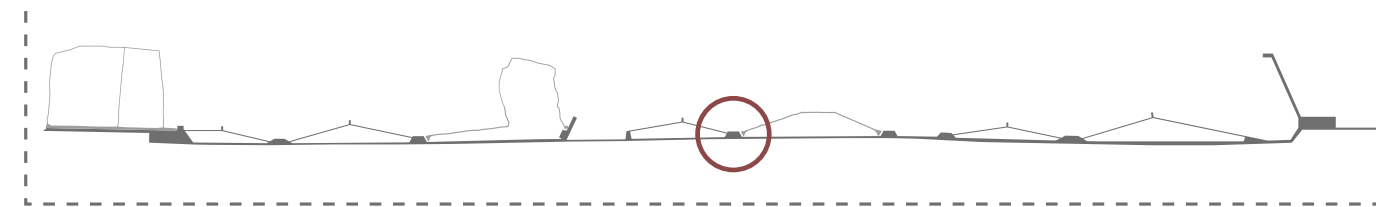


**LEYENDA**

1. Terraza de contemplación
2. Paneles informativos
3. Sendero interpretativo
4. Zona de reforestación
5. Bicicleteros
6. Ciclovía
7. Arborización flora nativa

- Vegetación alta
- Vegetación baja
- Reforestación flora nativa
- Zona de nidificación


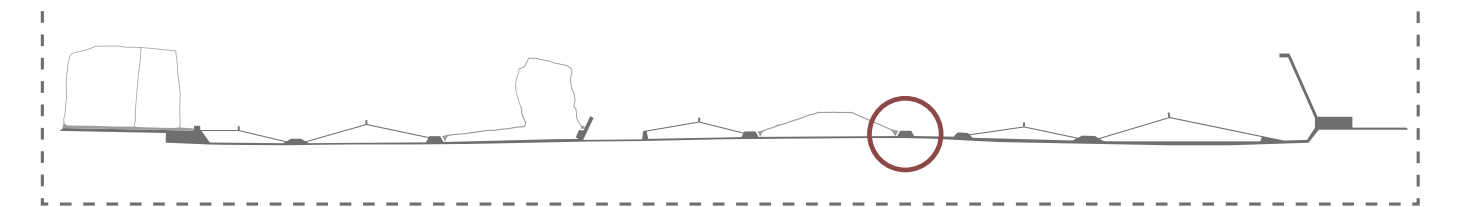


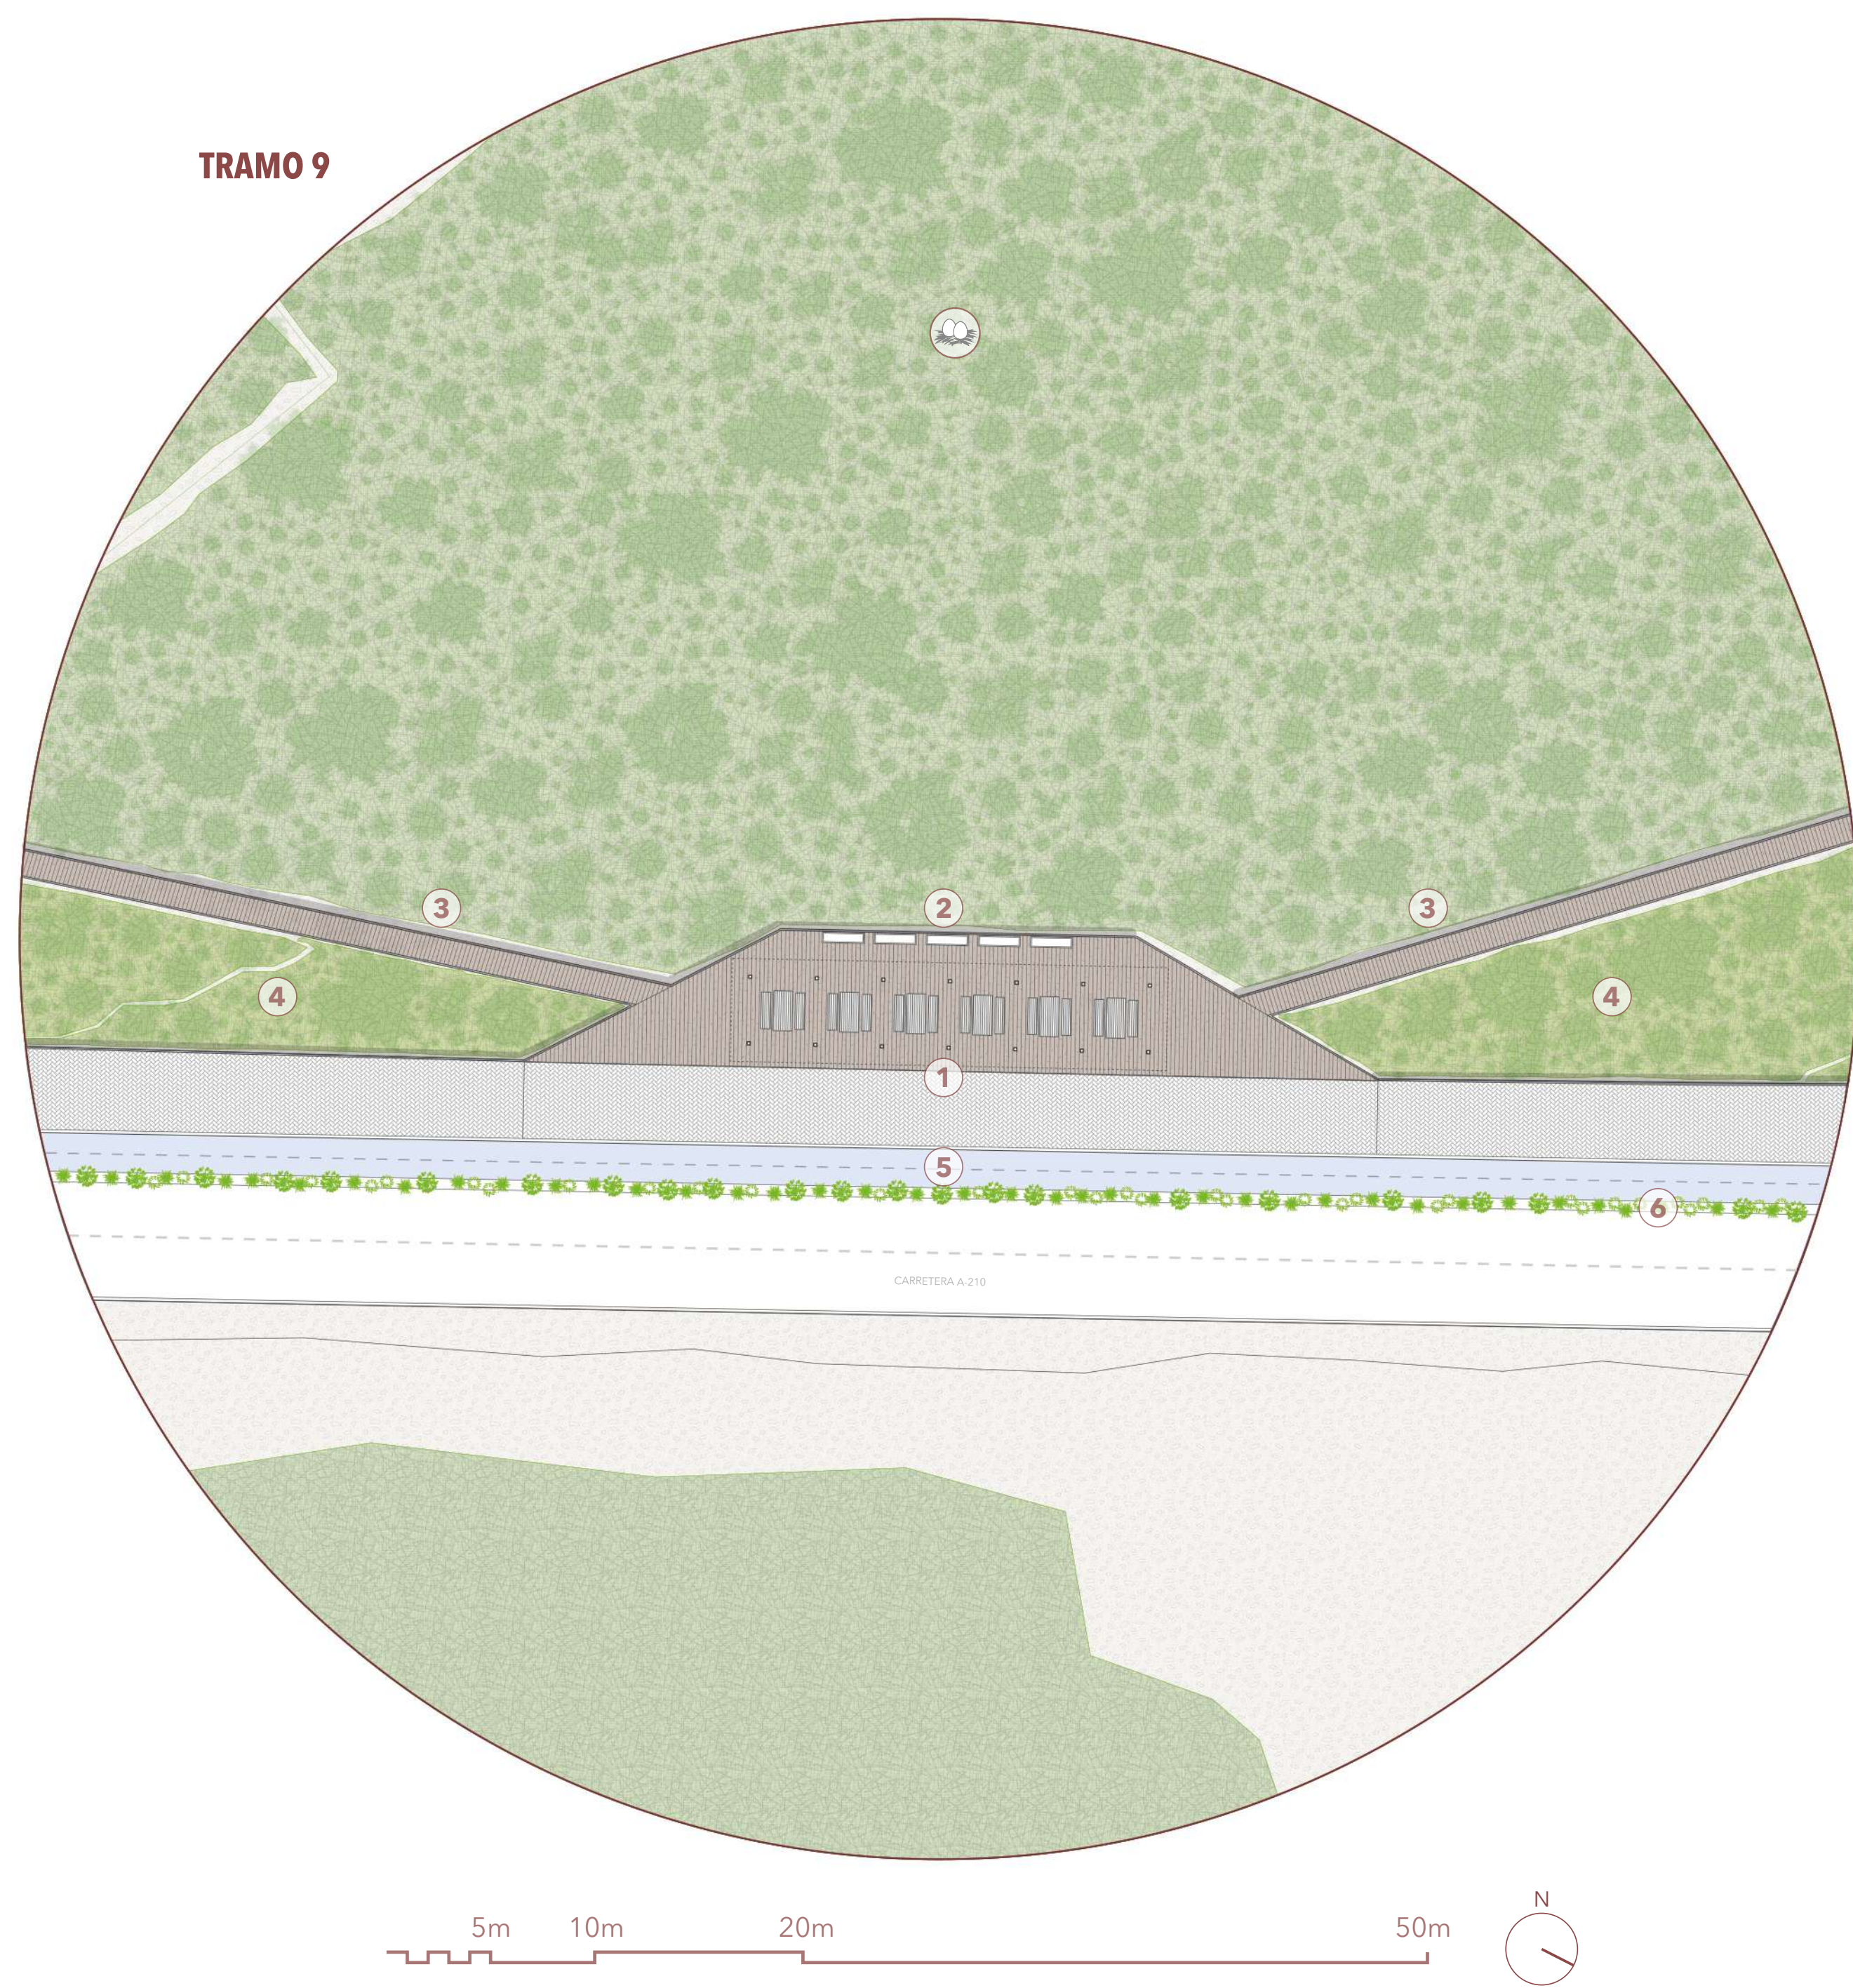

**LEYENDA**

1. Terraza de contemplación
2. Paneles informativos
3. Pasarela elevada
4. Zona de reforestación
5. Ciclovía
6. Arborización flora nativa



- Vegetación alta
- Vegetación baja
- Reforestación flora nativa
- Zona de nidificación

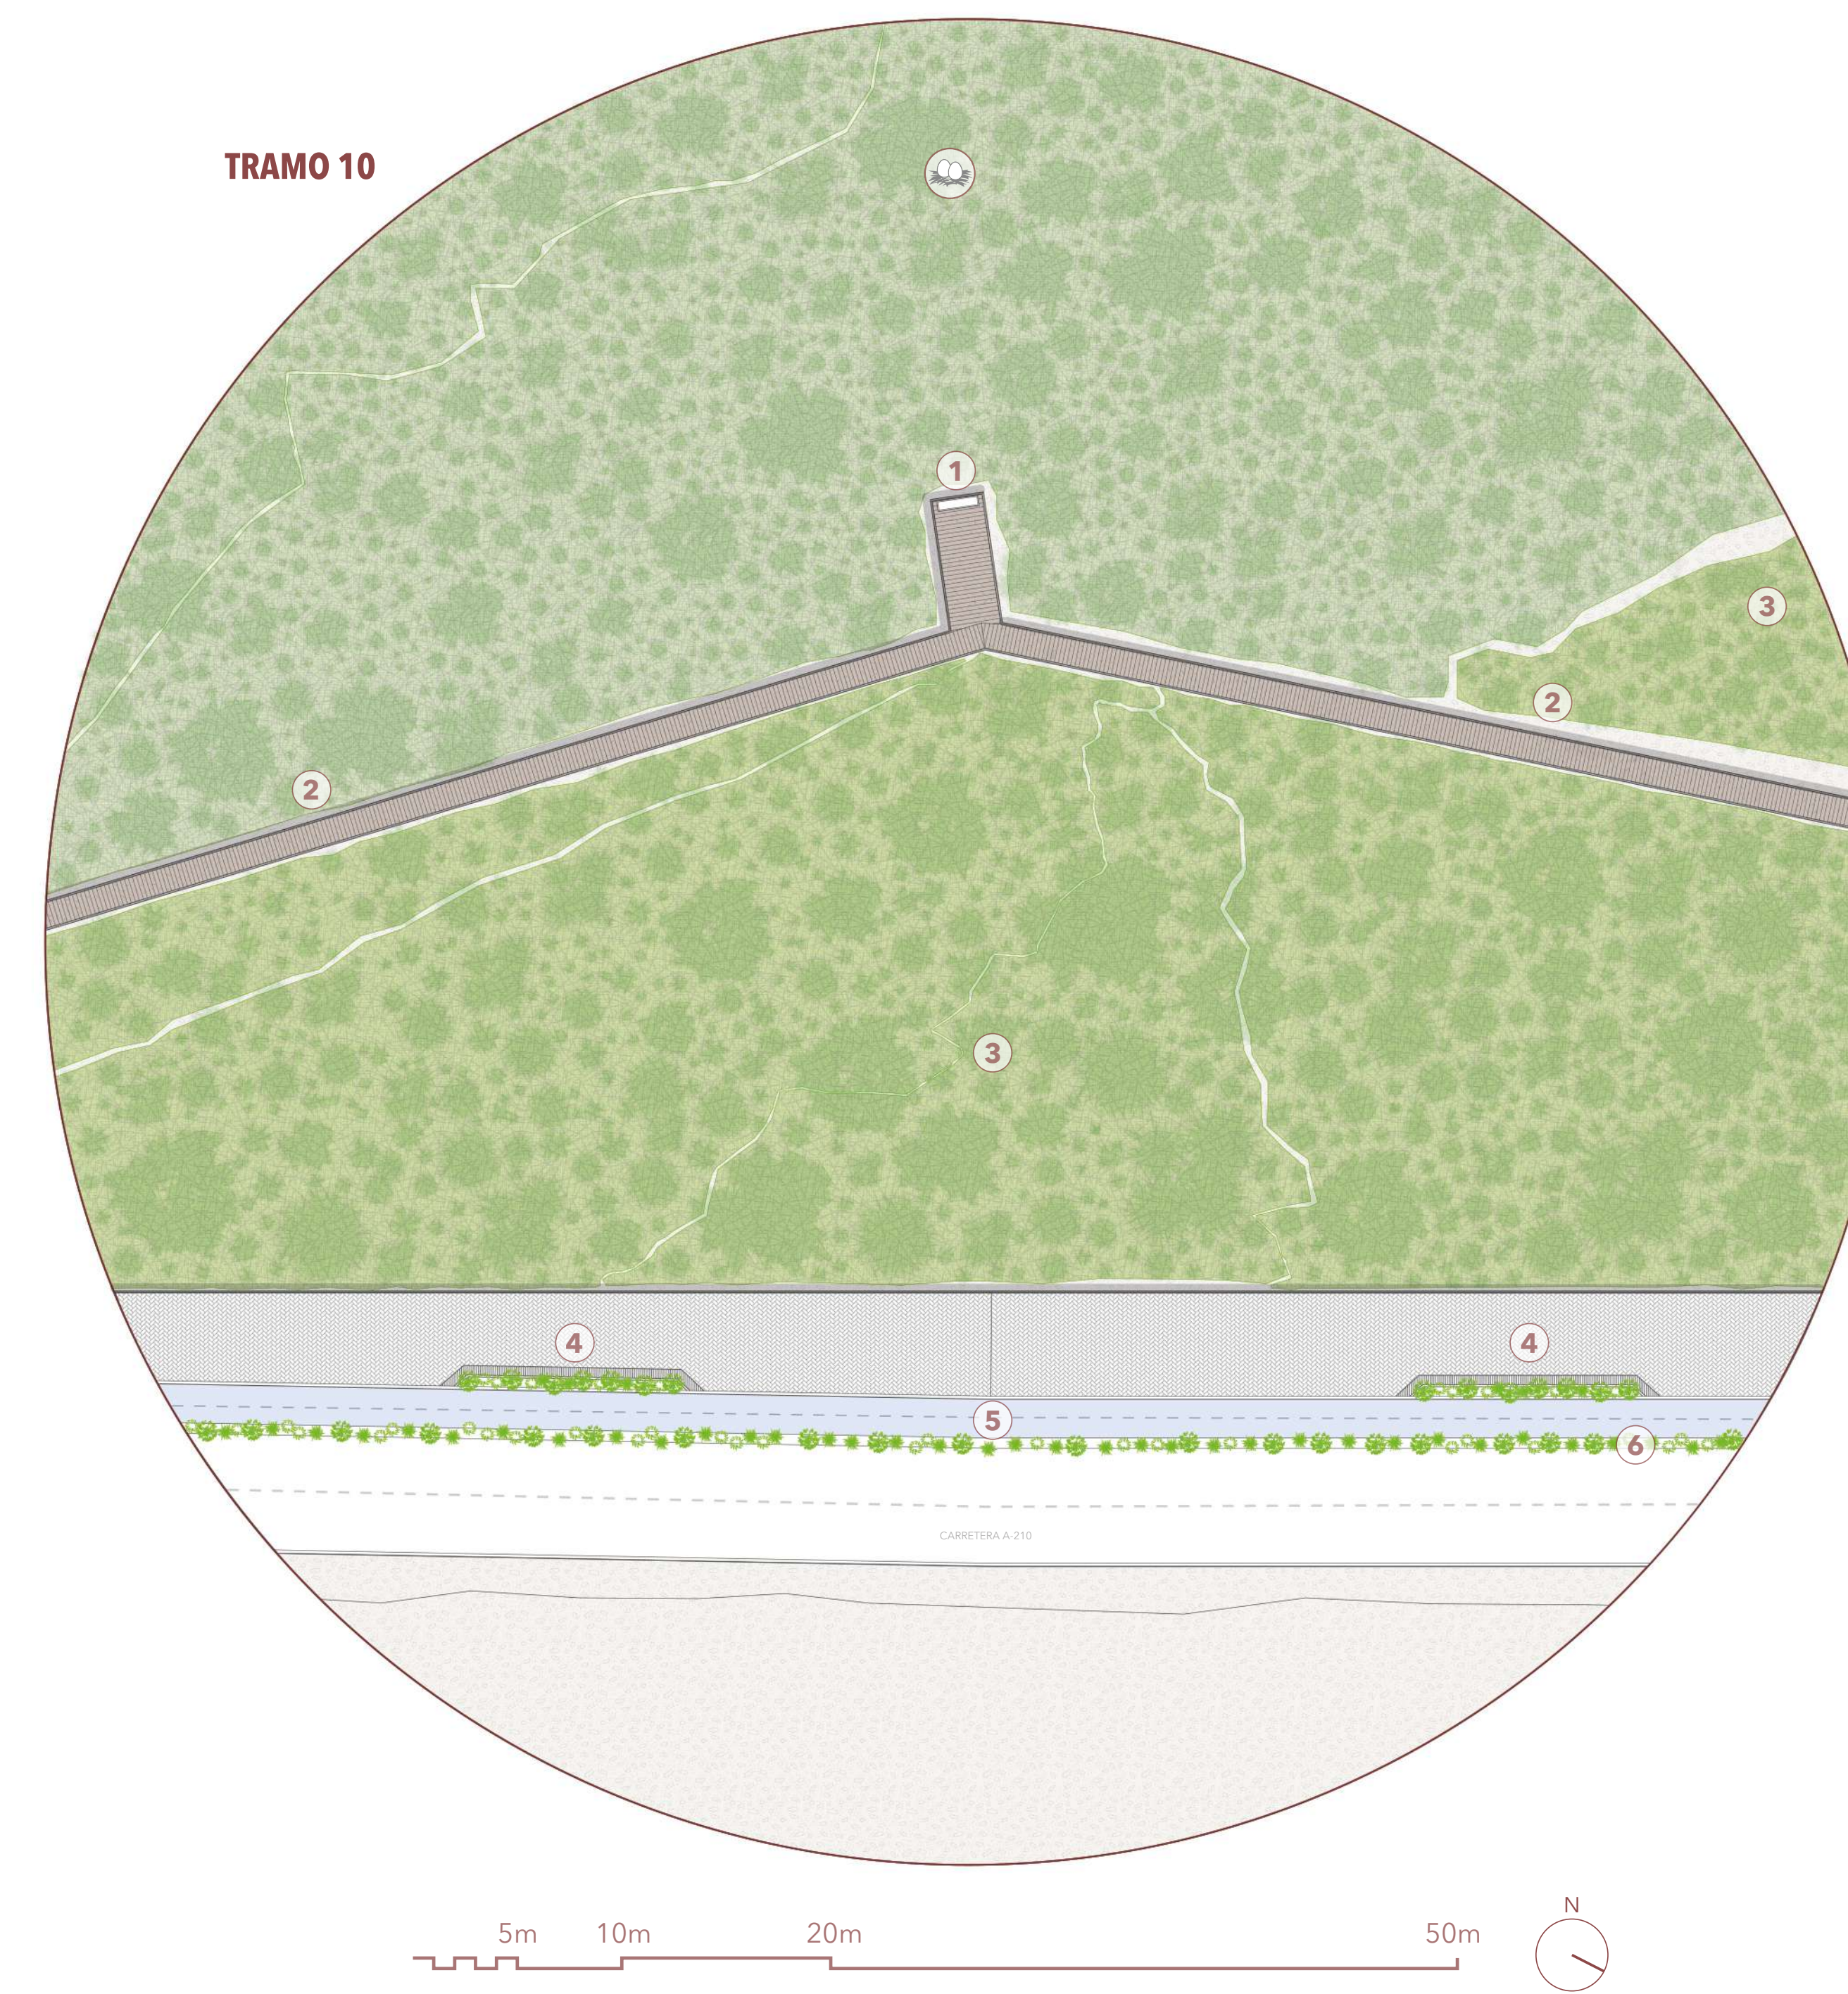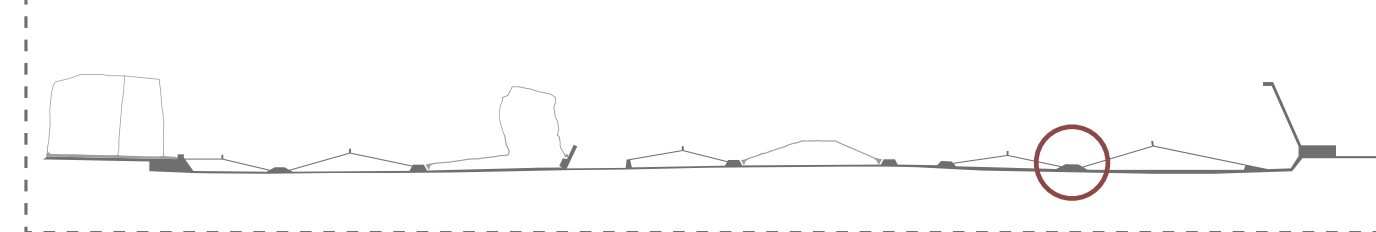

**LEYENDA**

1. Mirador
2. Pasarela elevada
3. Zona de reforestación
4. Mobiliario de descanso
5. Ciclovía
6. Arborización flora nativa



- Vegetación alta
- Vegetación baja
- Reforestación flora nativa
- Zona de nidificación

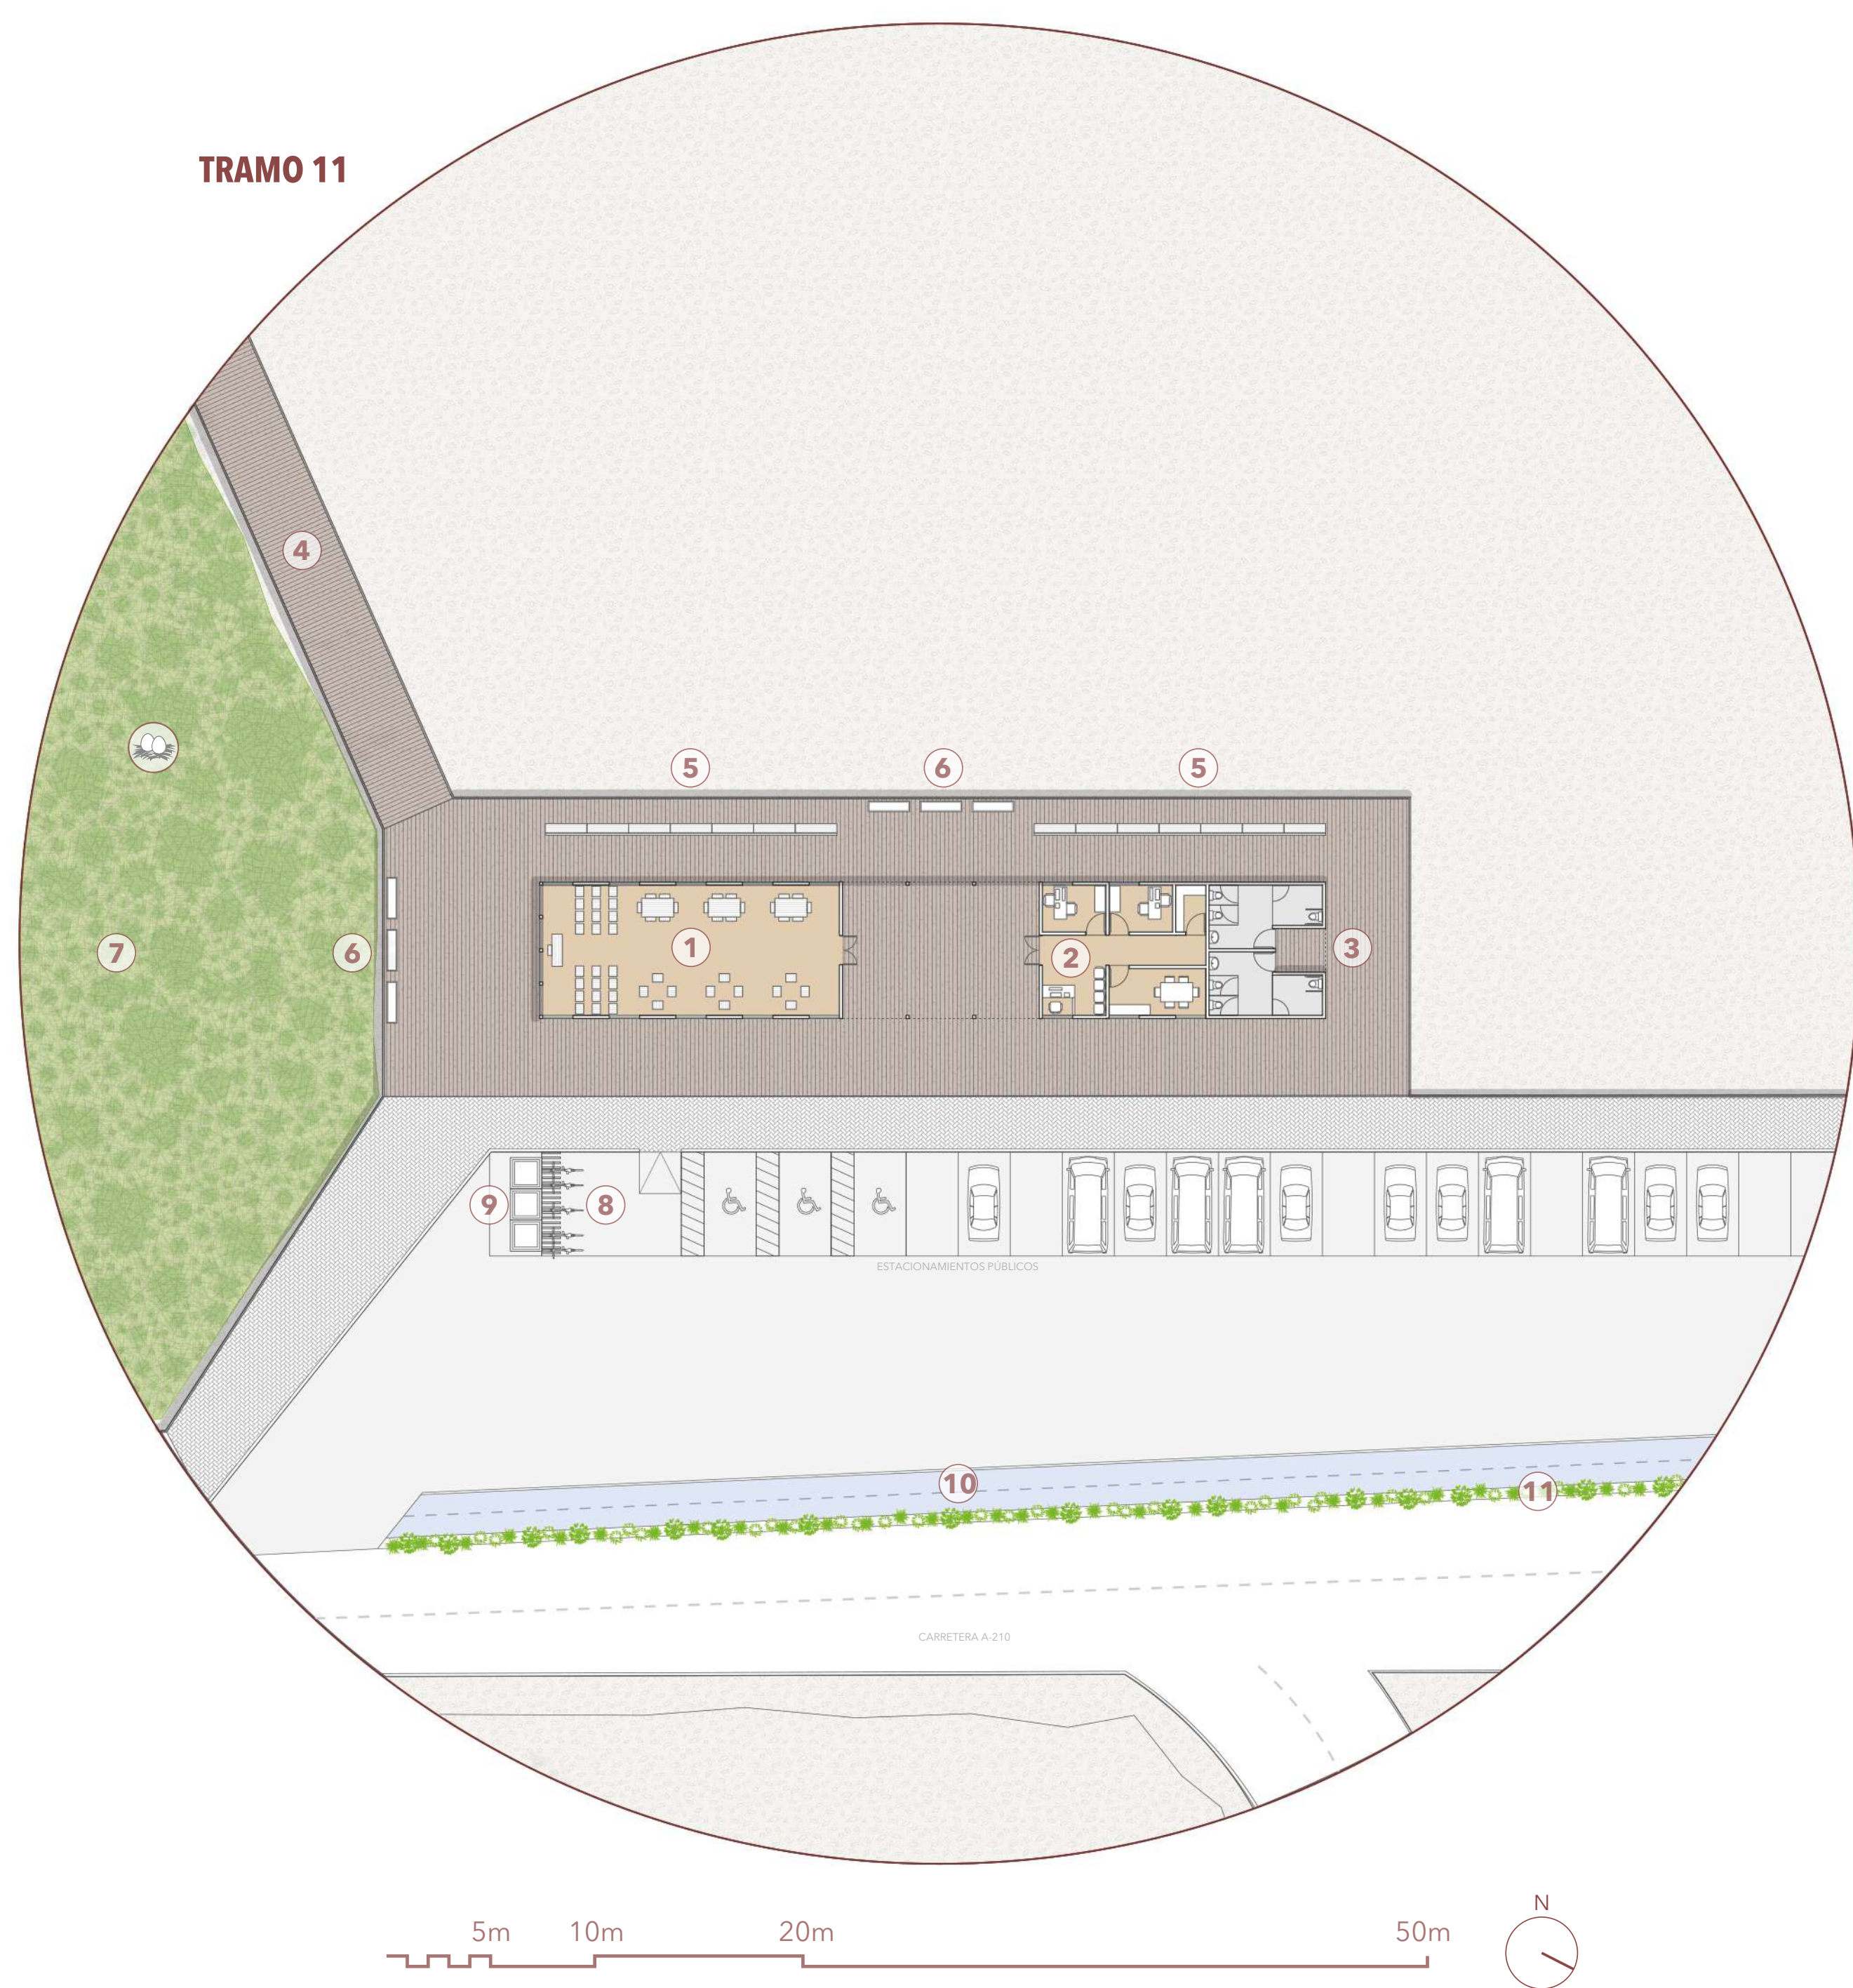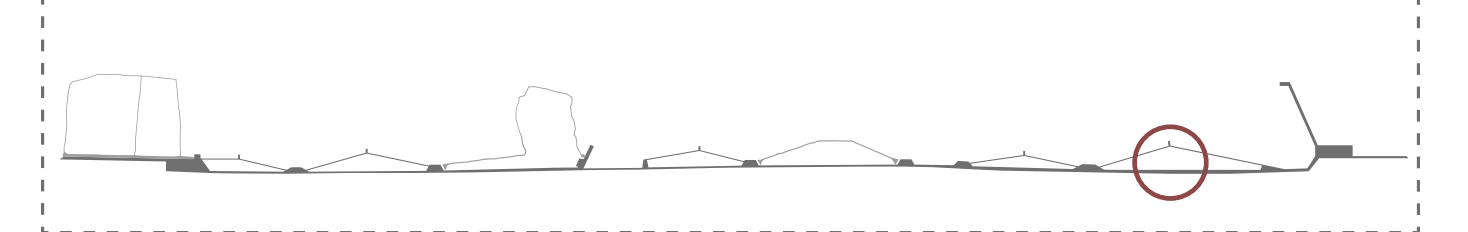

**LEYENDA**

1. Sala de exposiciones multiuso
2. Área administrativa
3. Núcleo de baños
4. Pasarela elevada
5. Mobiliario de descanso
6. Paneles informativos
7. Zona de reforestación
8. Bicicleteros
9. Punto de reciclaje
10. Ciclovía
11. Arborización flora nativa


- Vegetación alta
- Vegetación baja
- Reforestación flora nativa
- Zona de nidificación

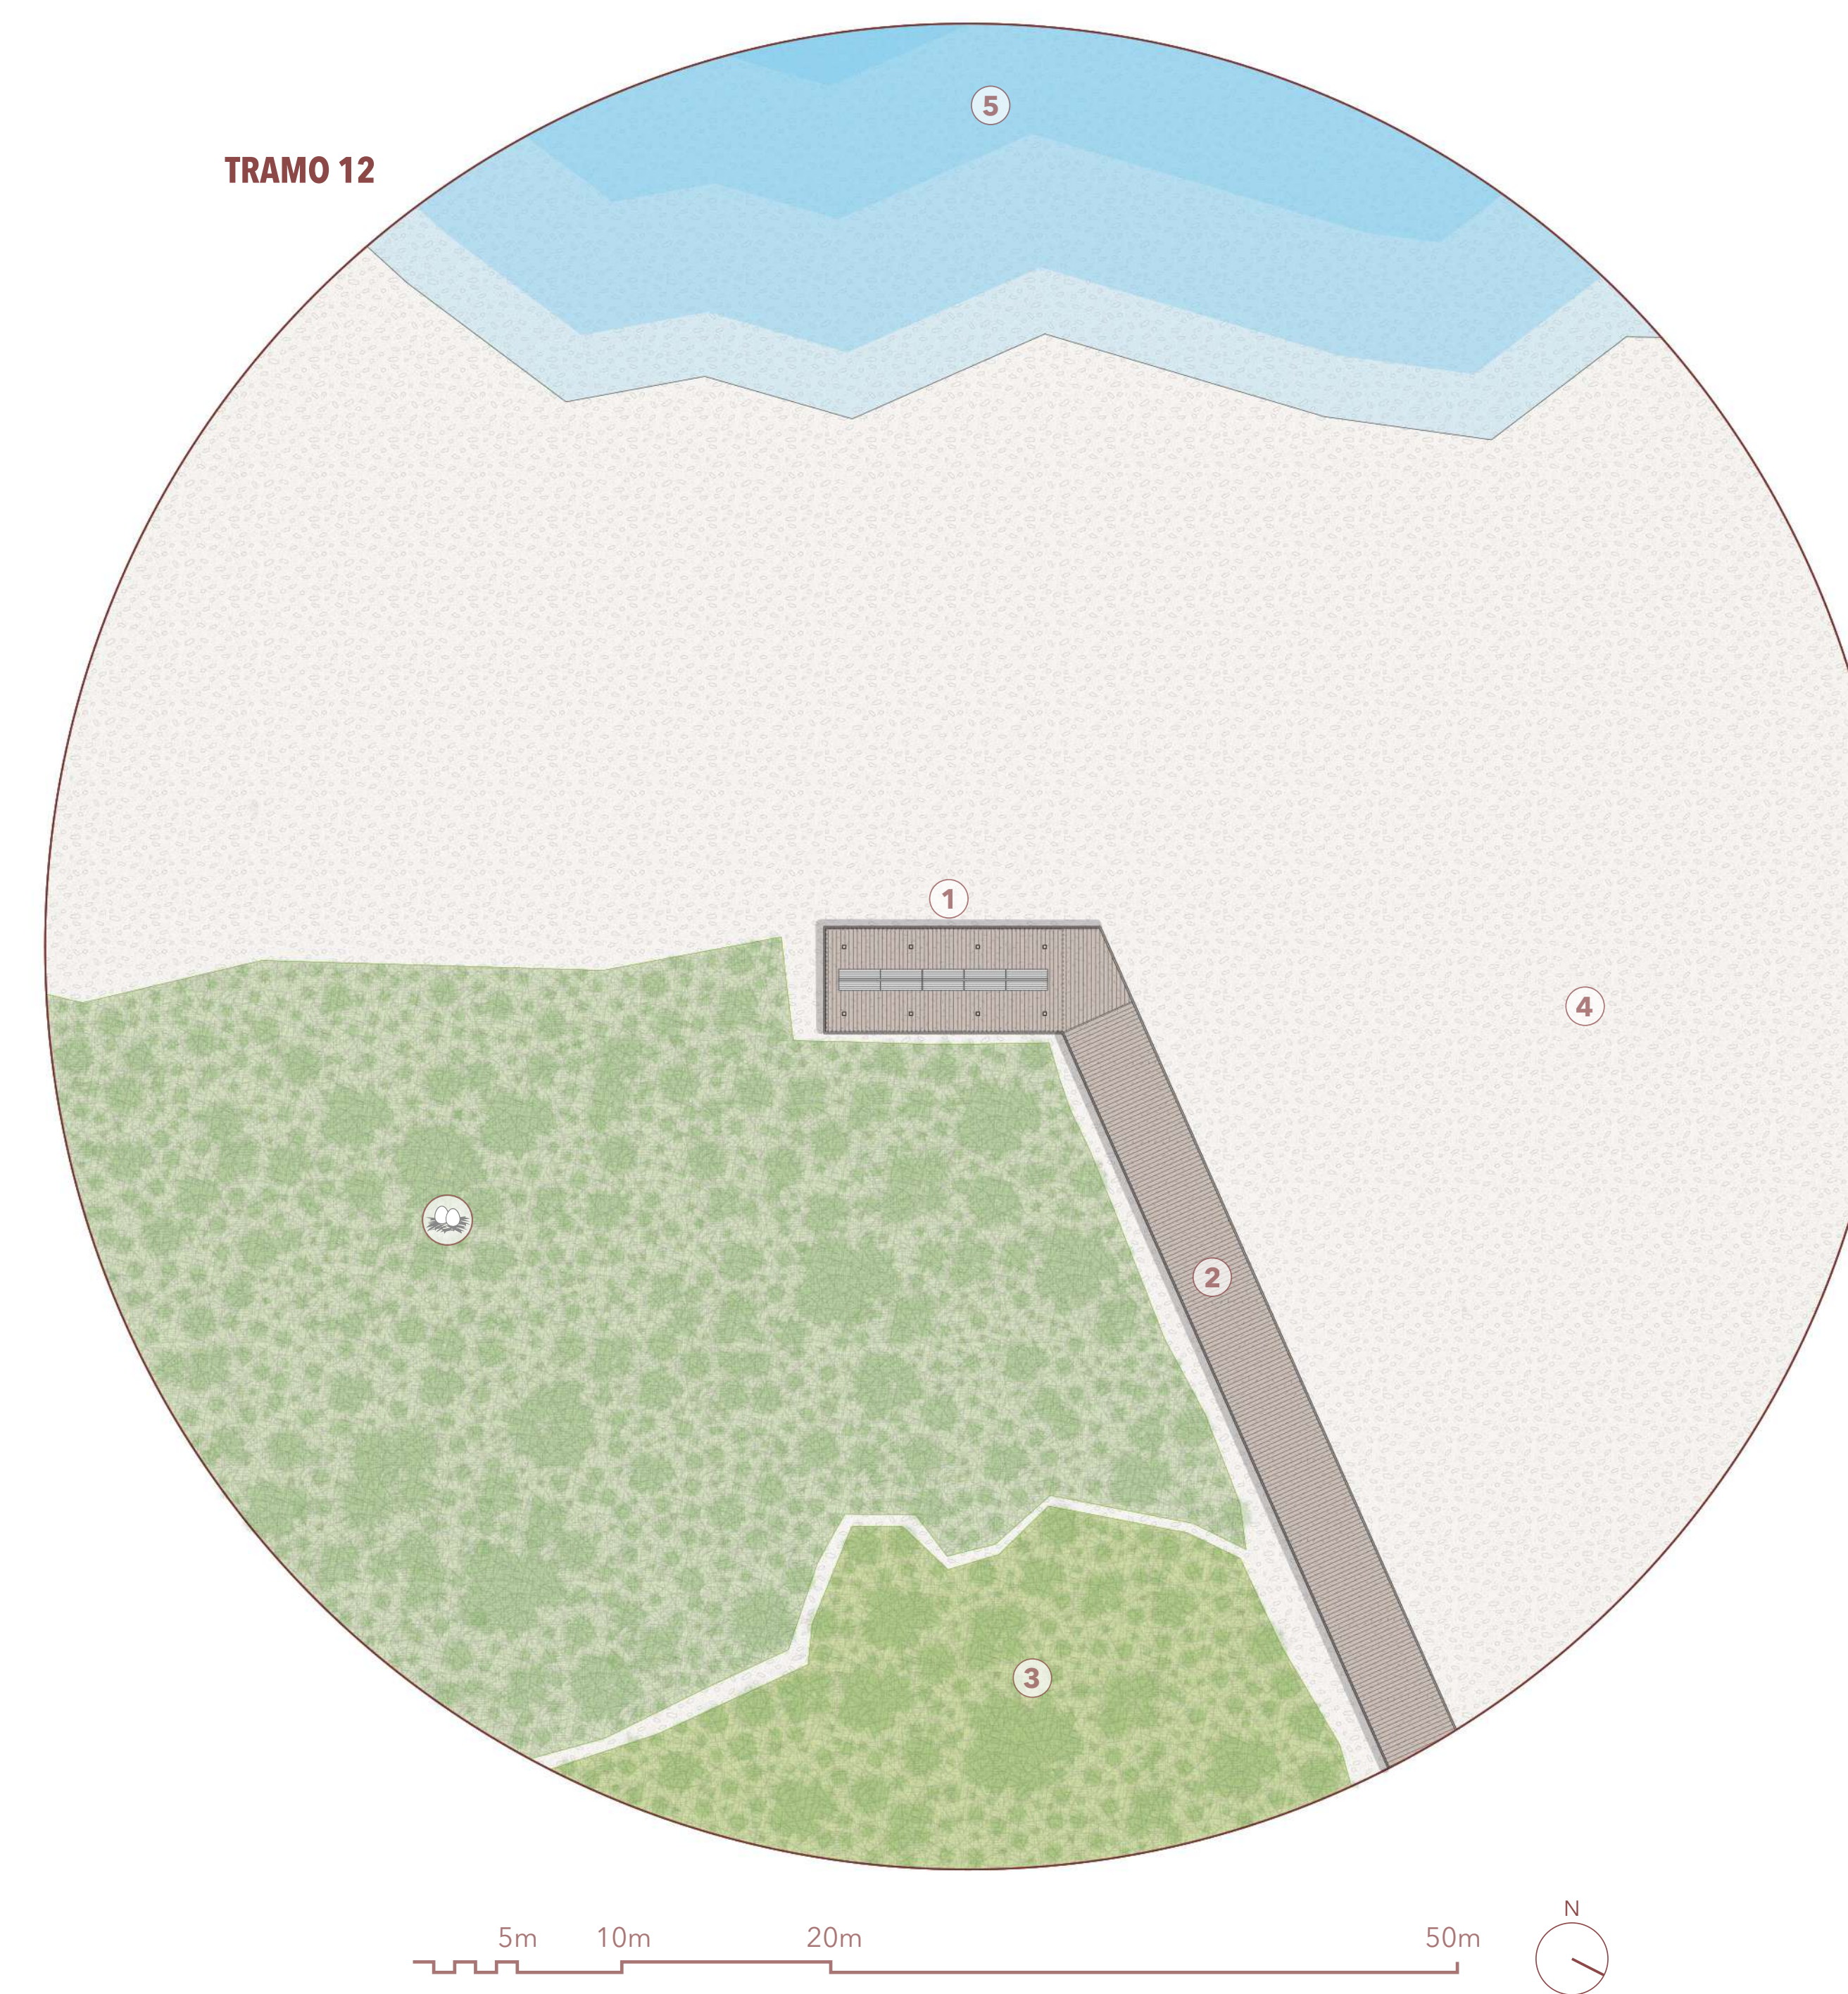
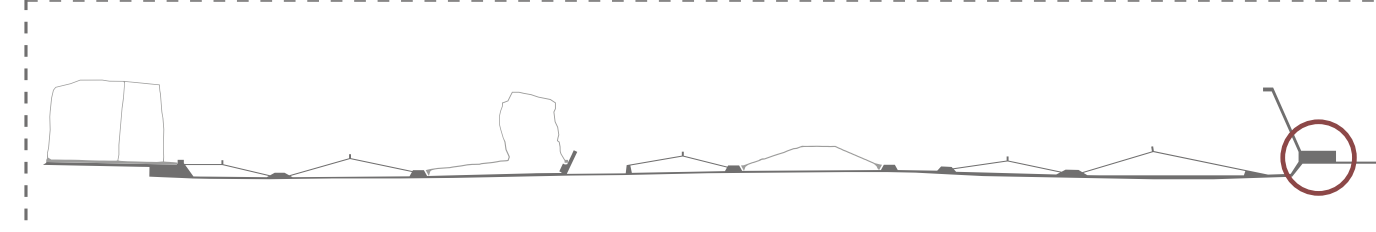




**LEYENDA**



1. Terraza de contemplación
2. Pasarela elevada
3. Zona de reforestación
4. Playa "Las Machas"
5. Océano Pacífico

- Vegetación alta
- Vegetación baja
- Reforestación flora nativa
- Zona de nidificación

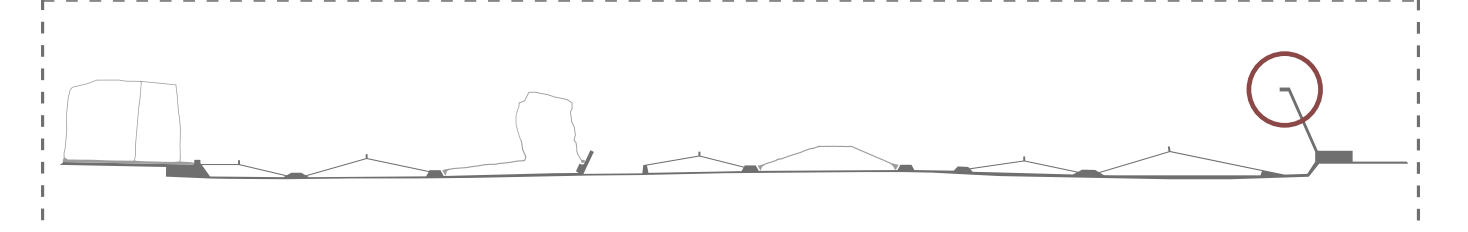

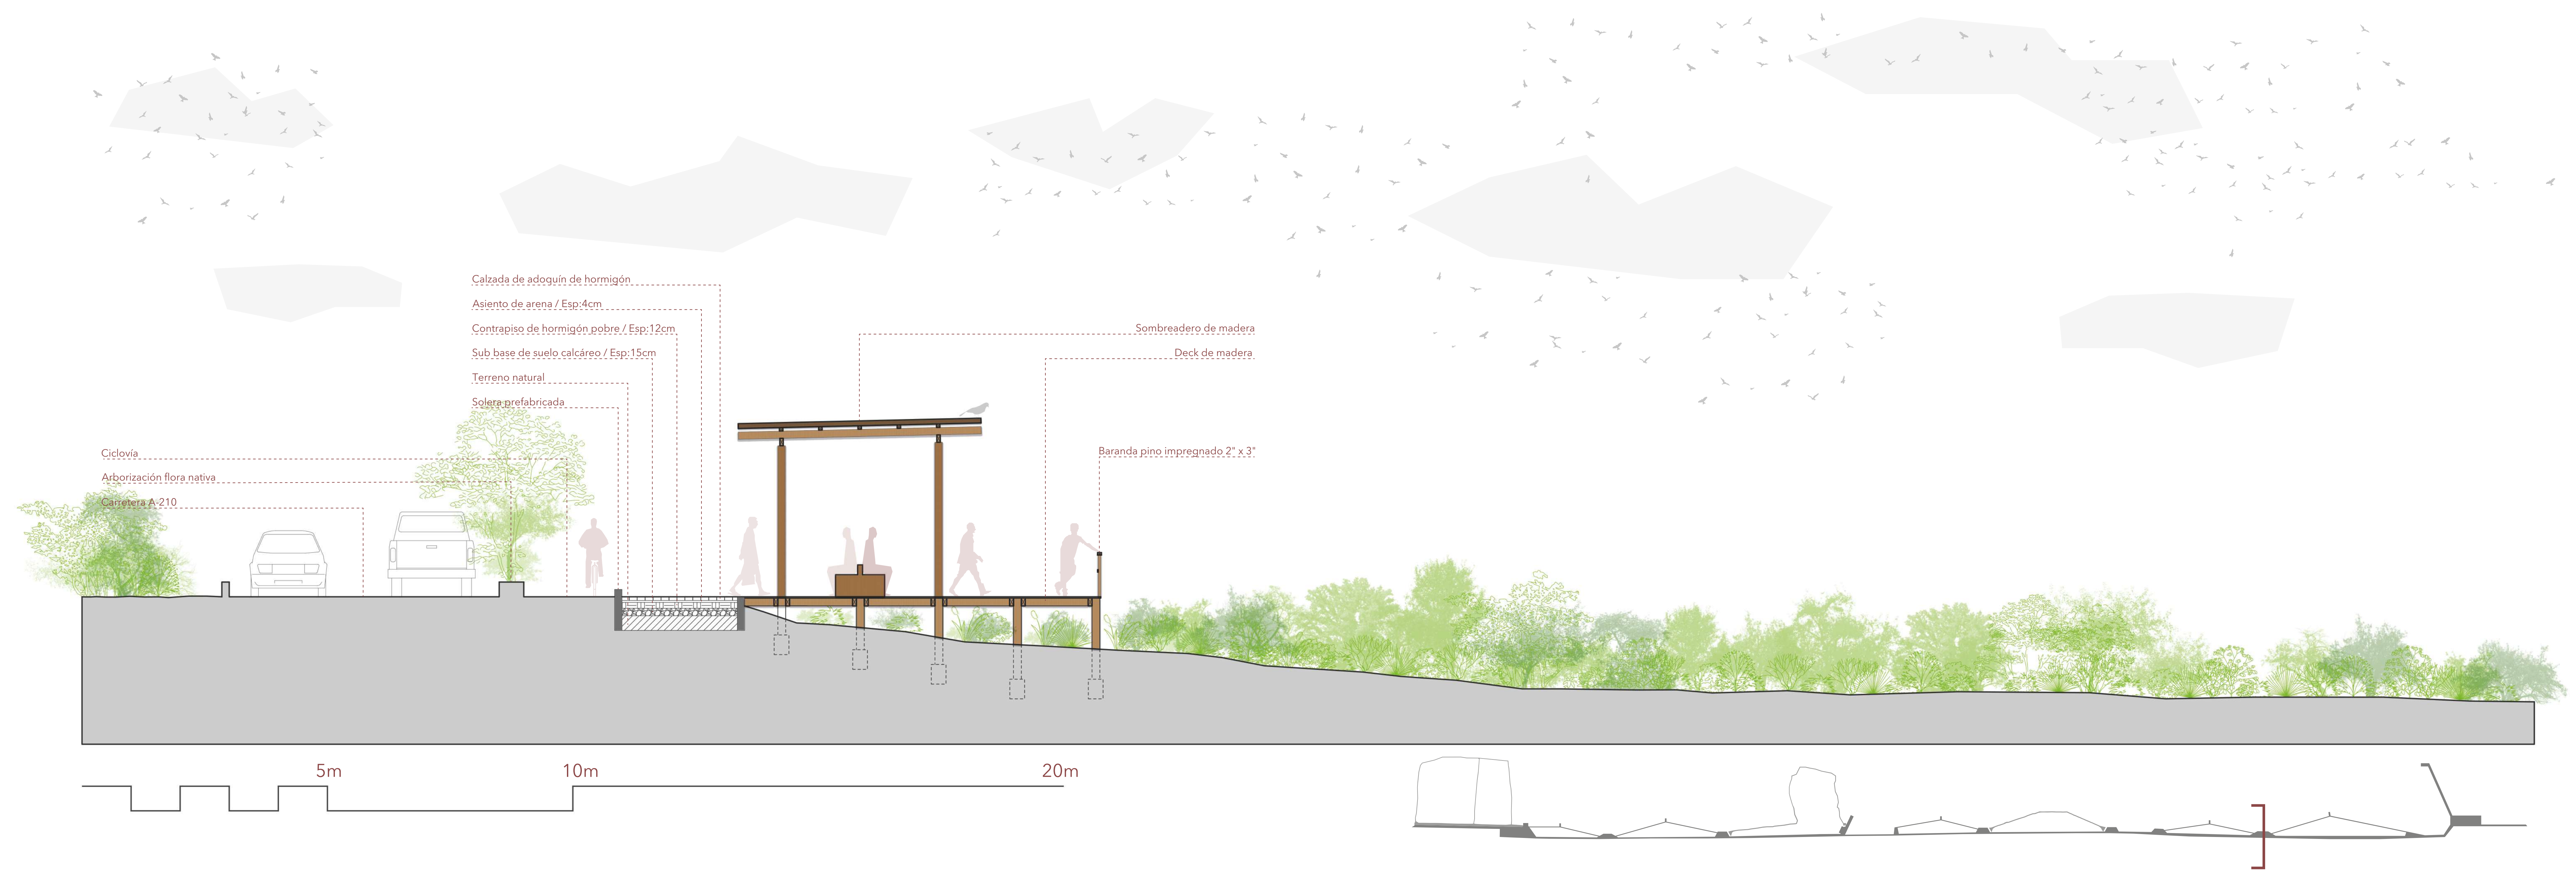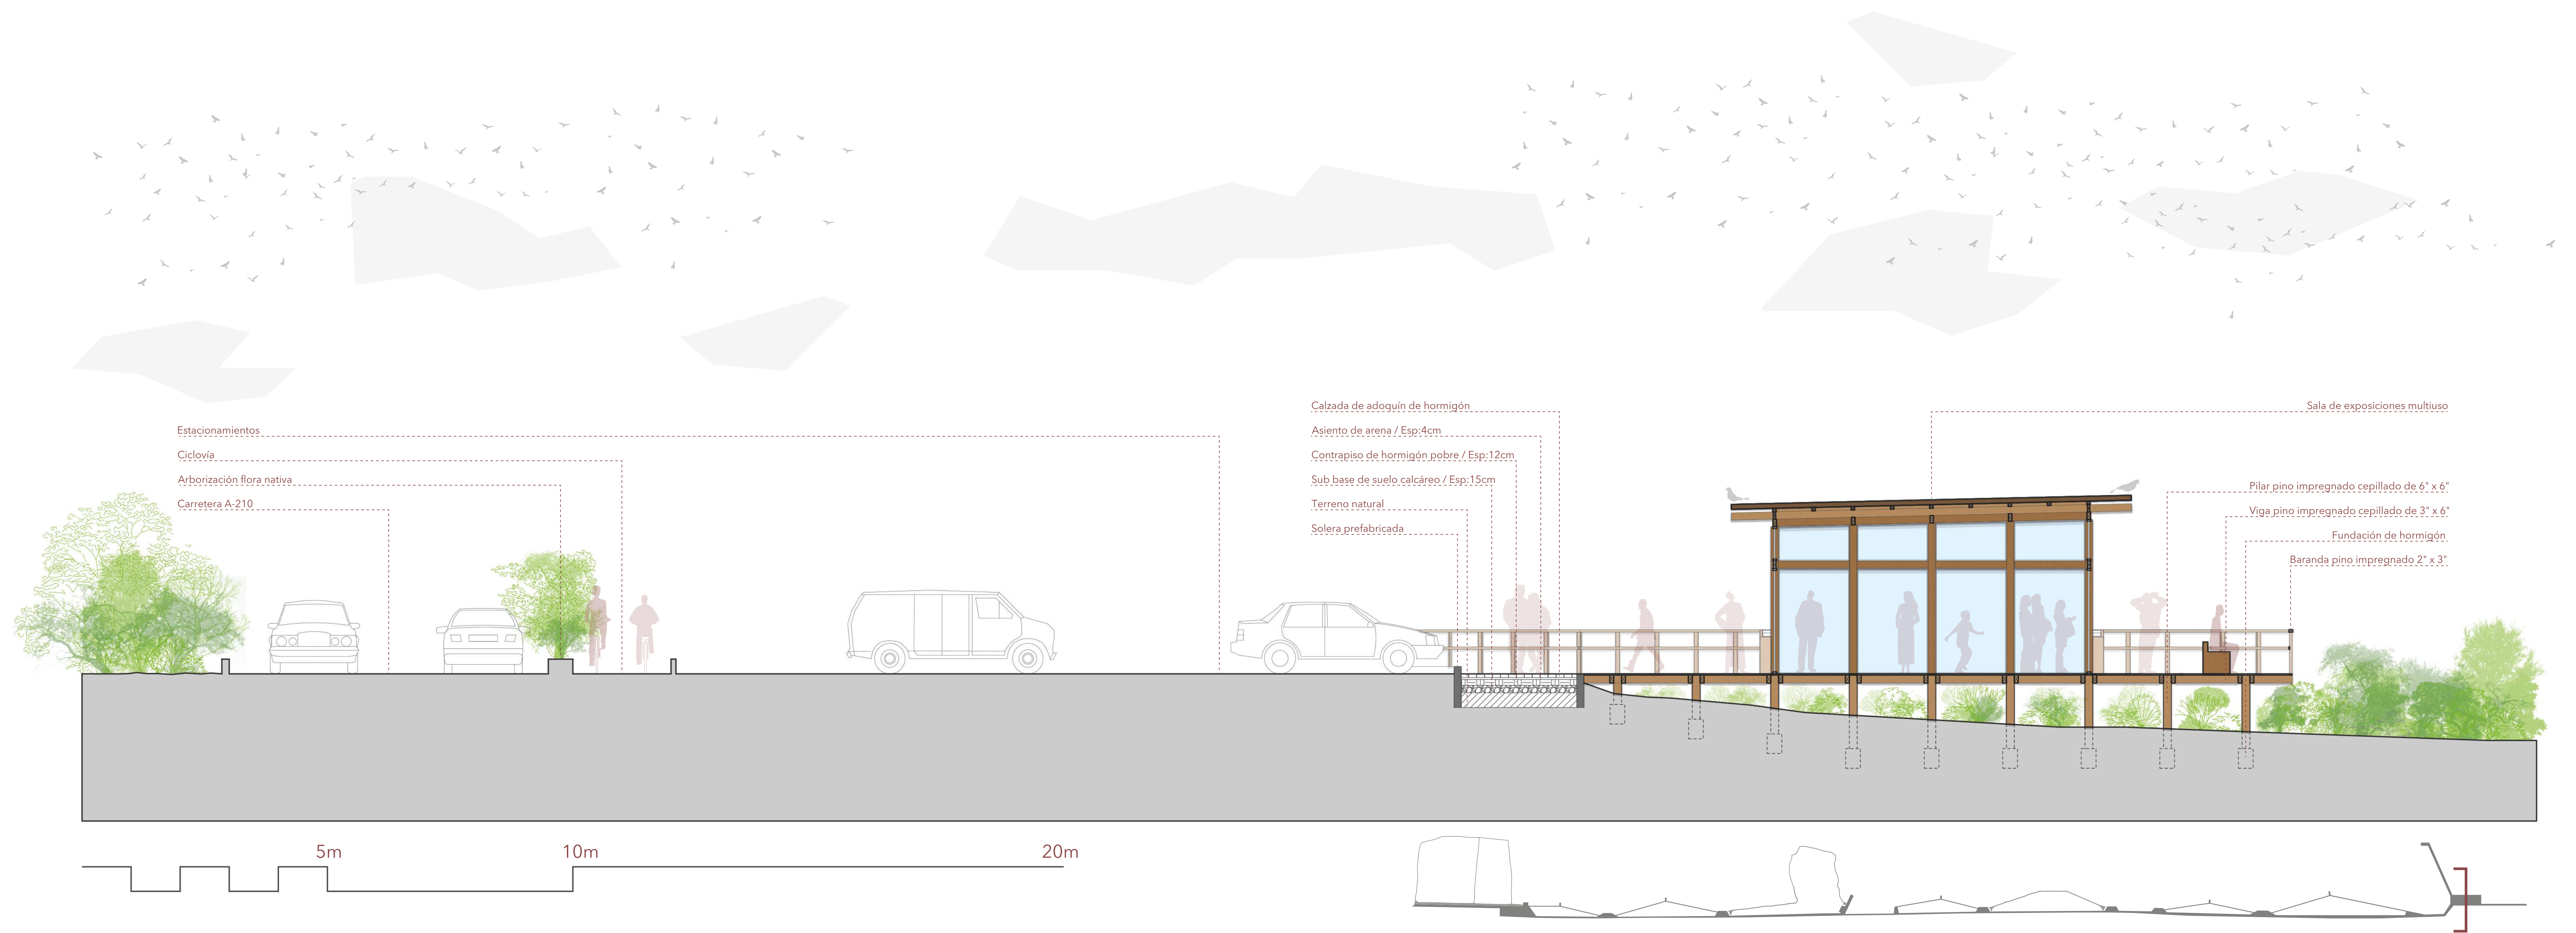


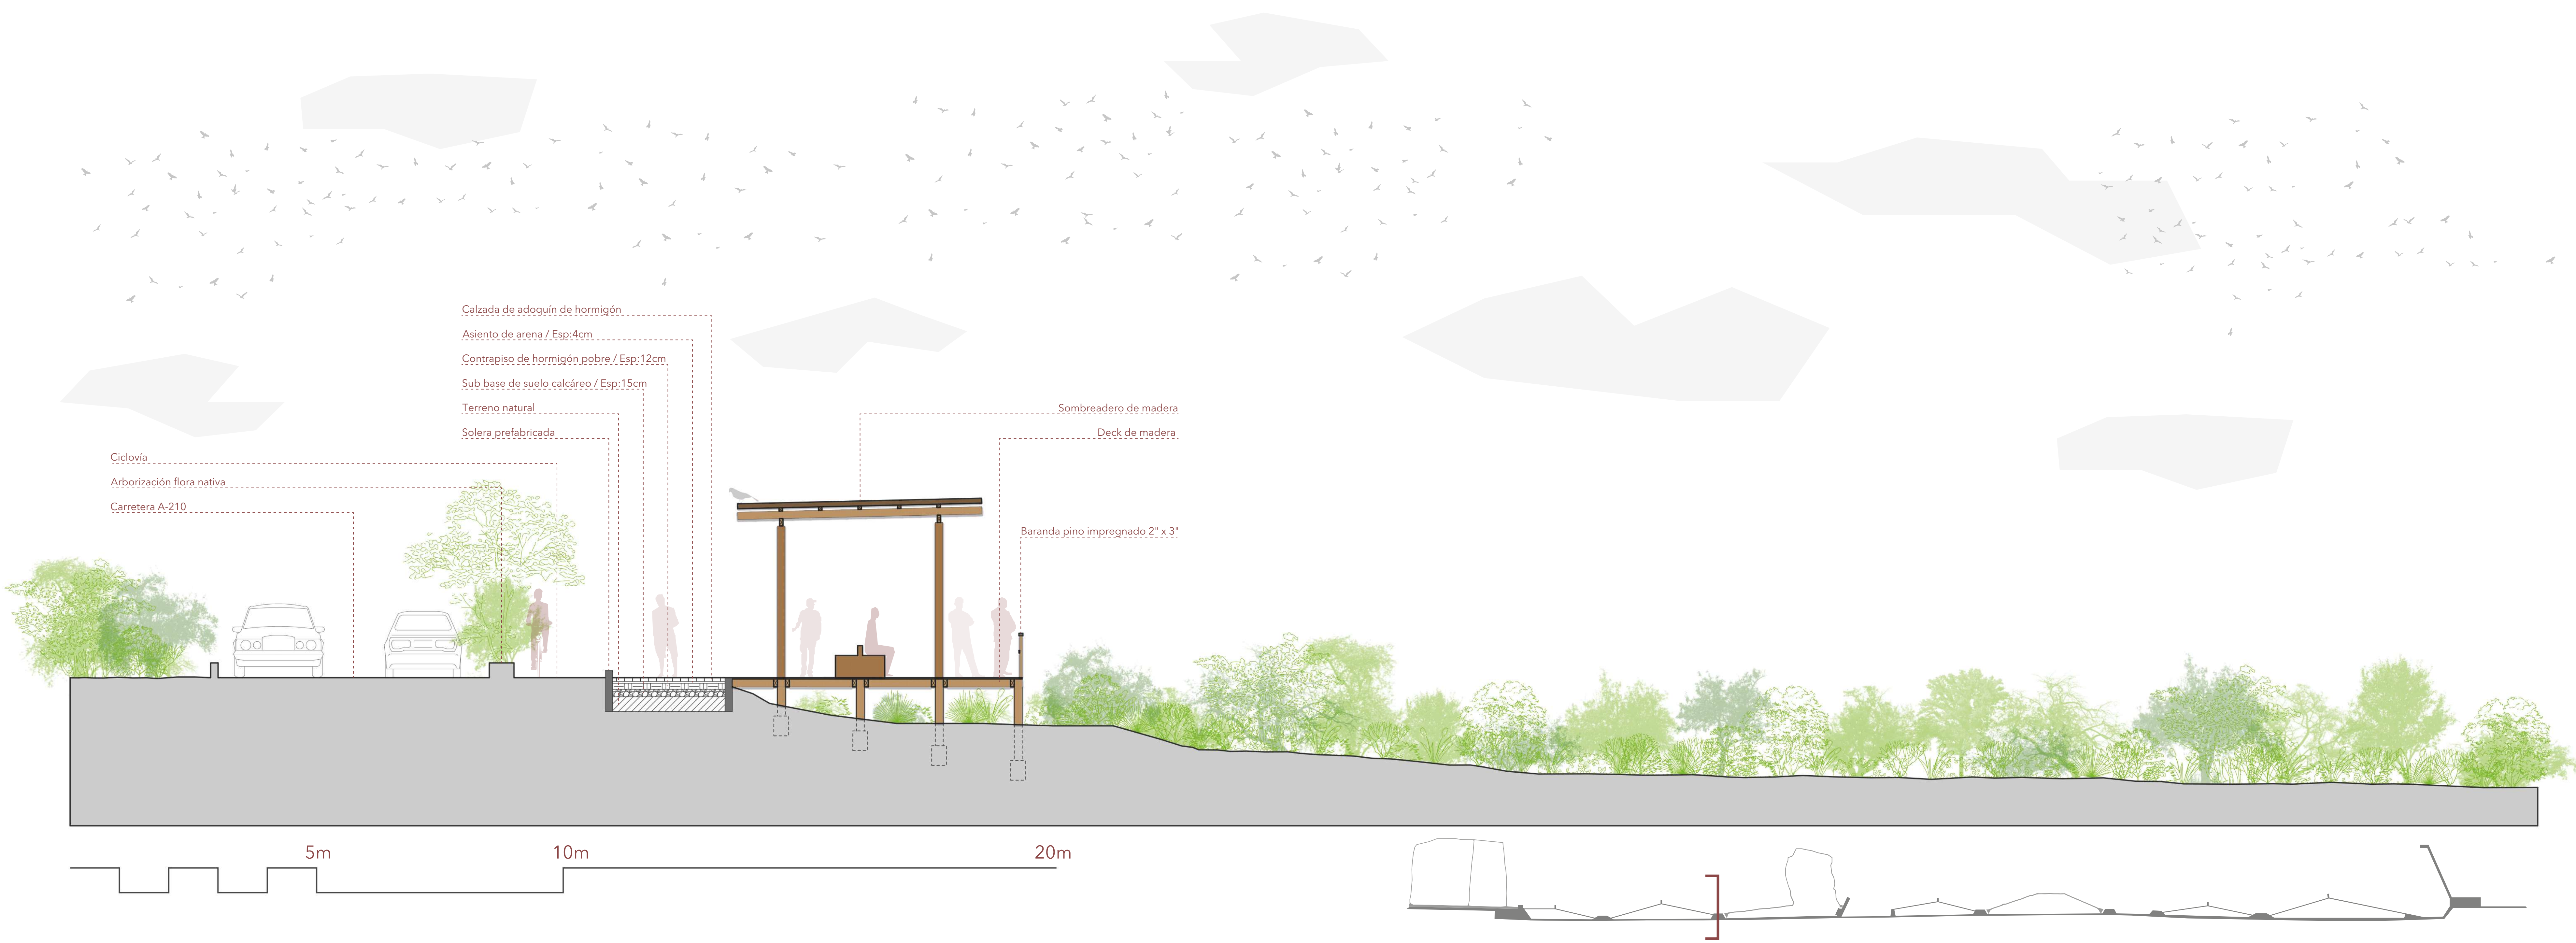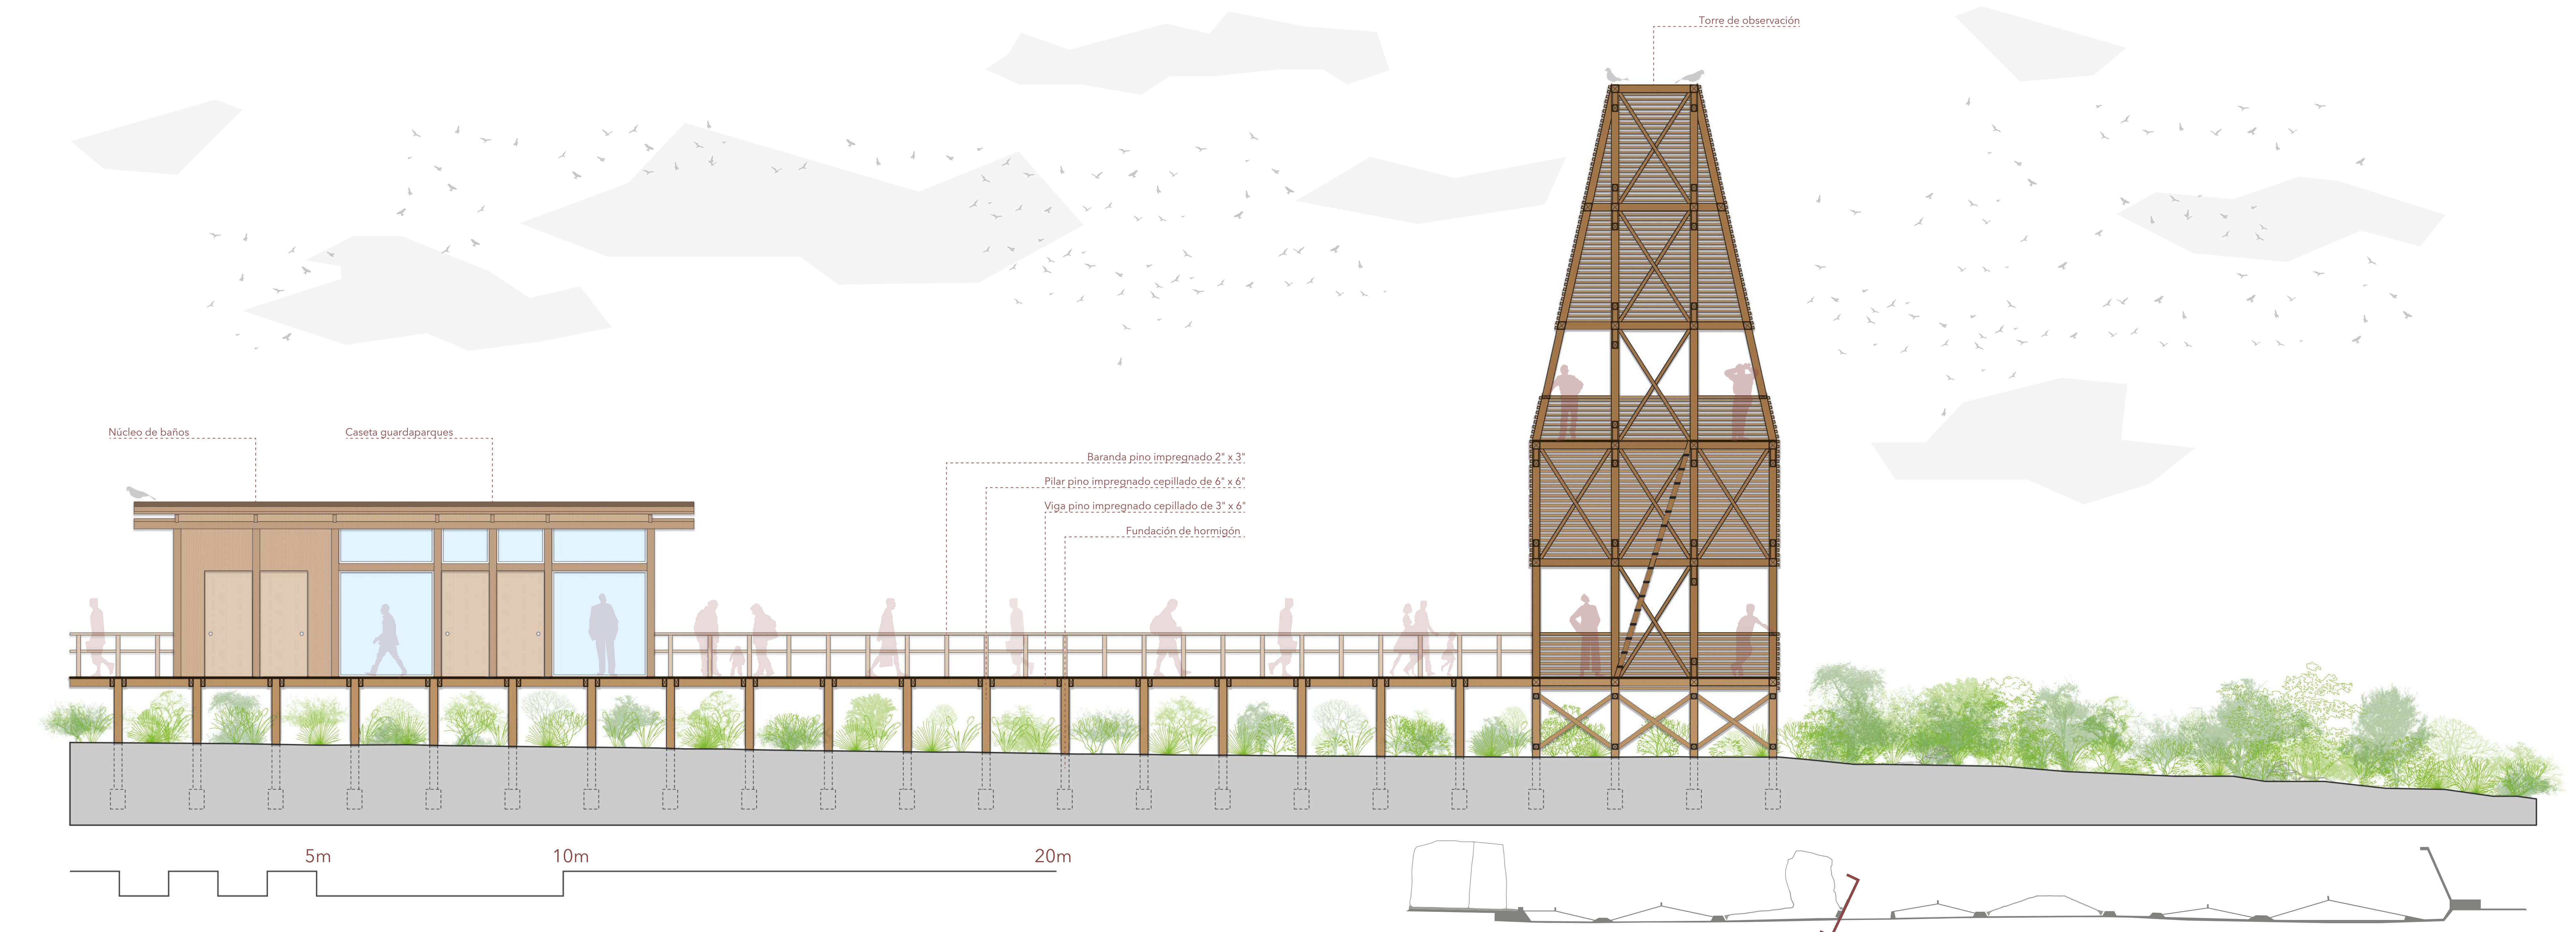

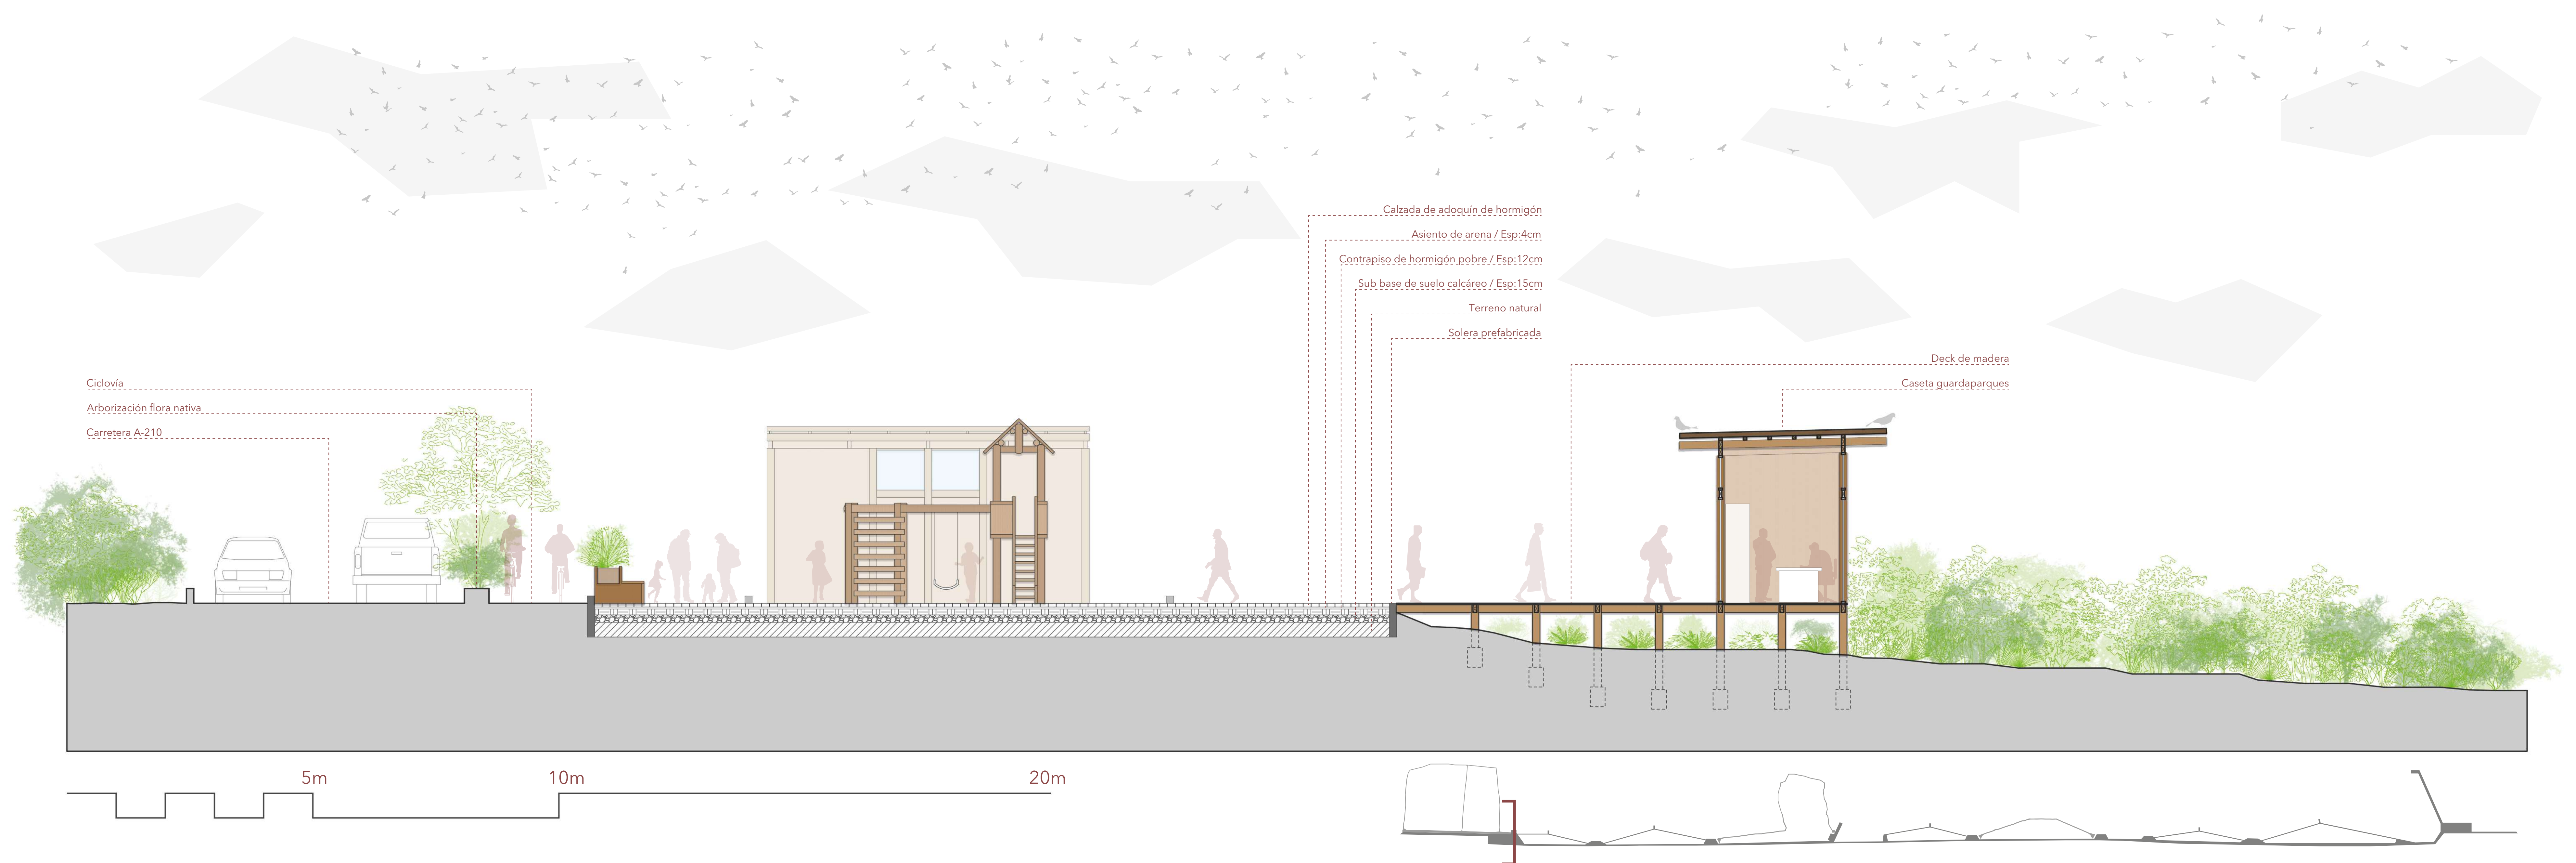
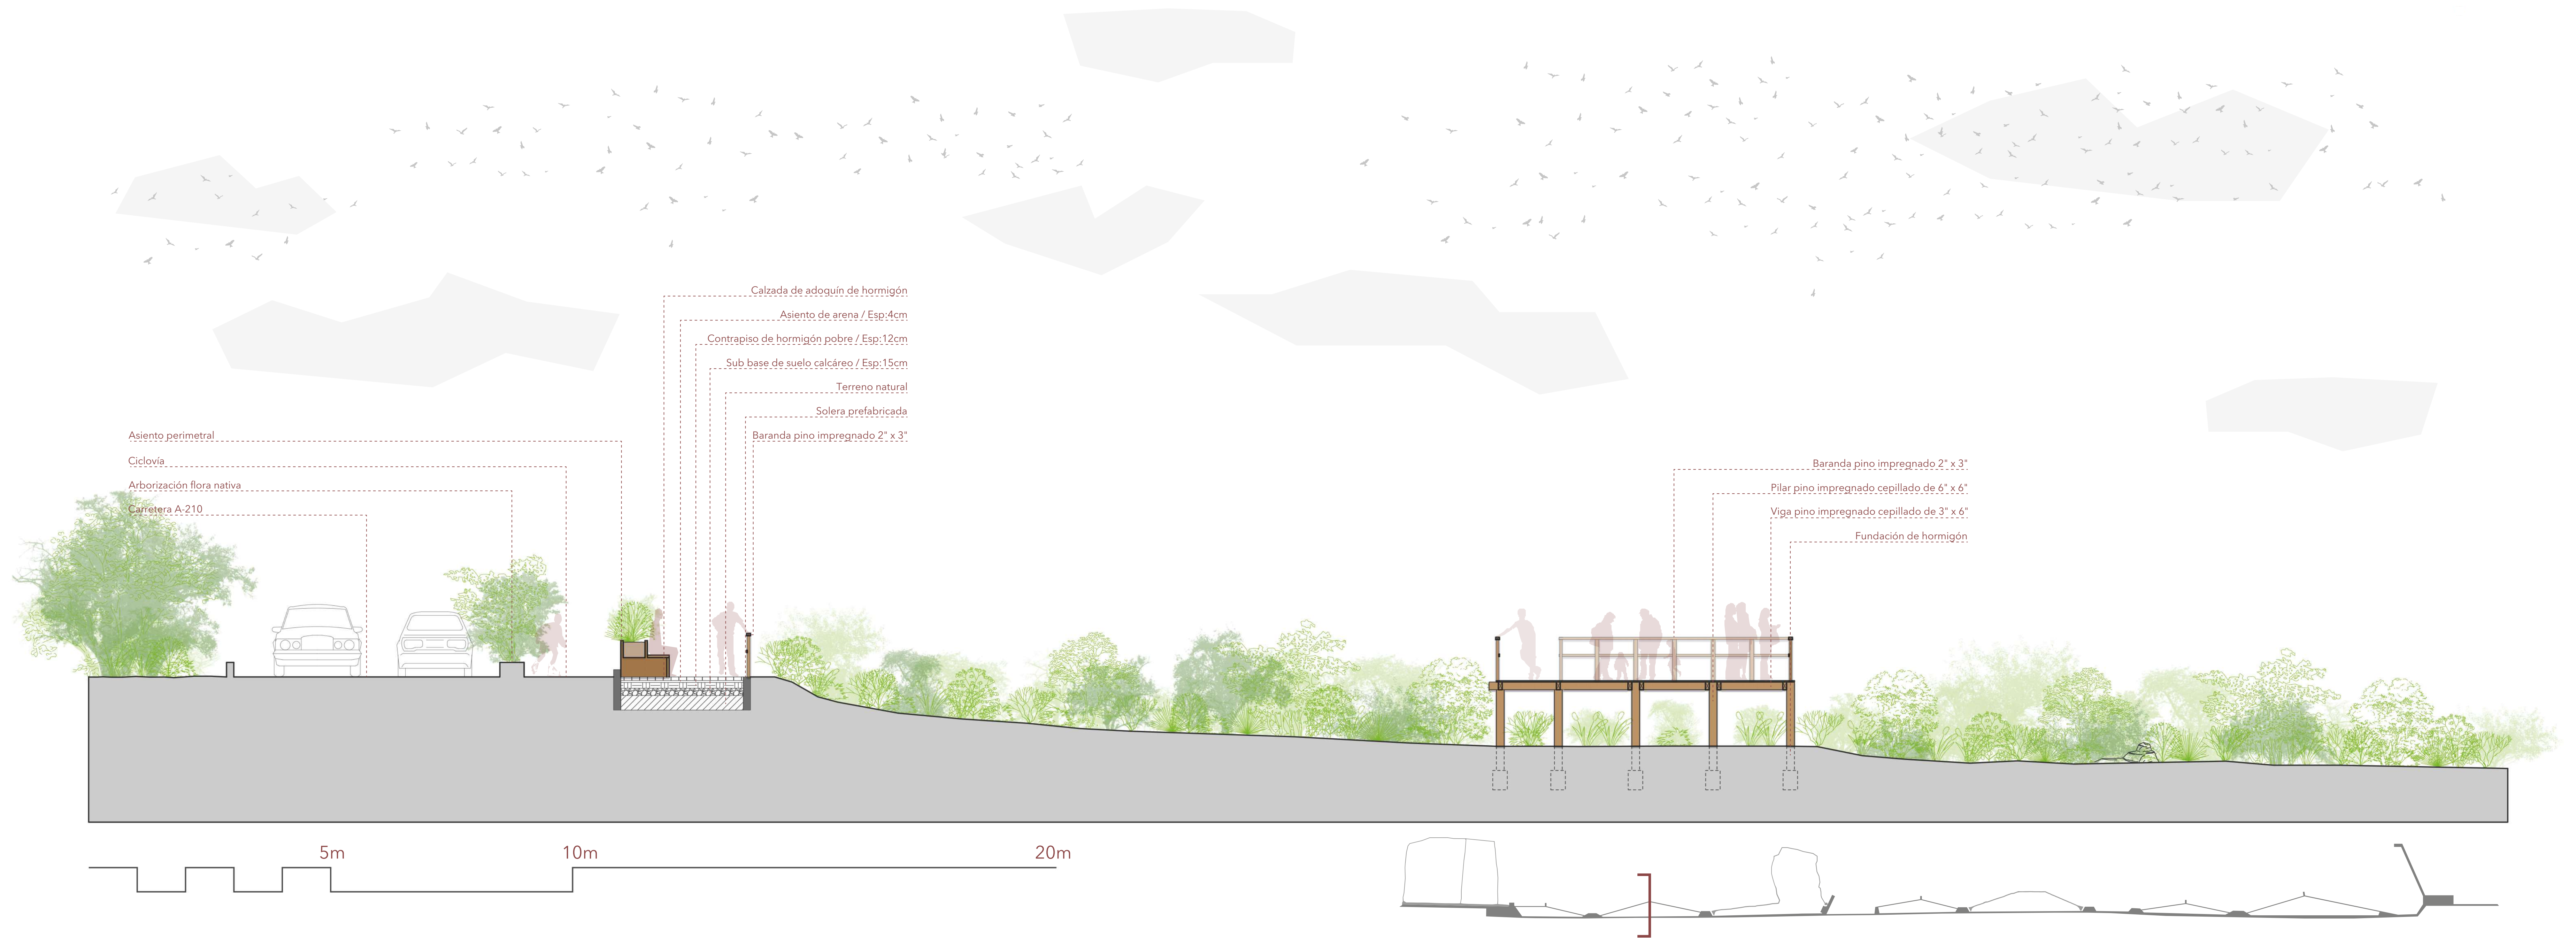


# PARQUE HUMEDAL DE LA DESEMBOCADURA DEL RÍO LLUTA


CORTES TRAMOS PROYECTO

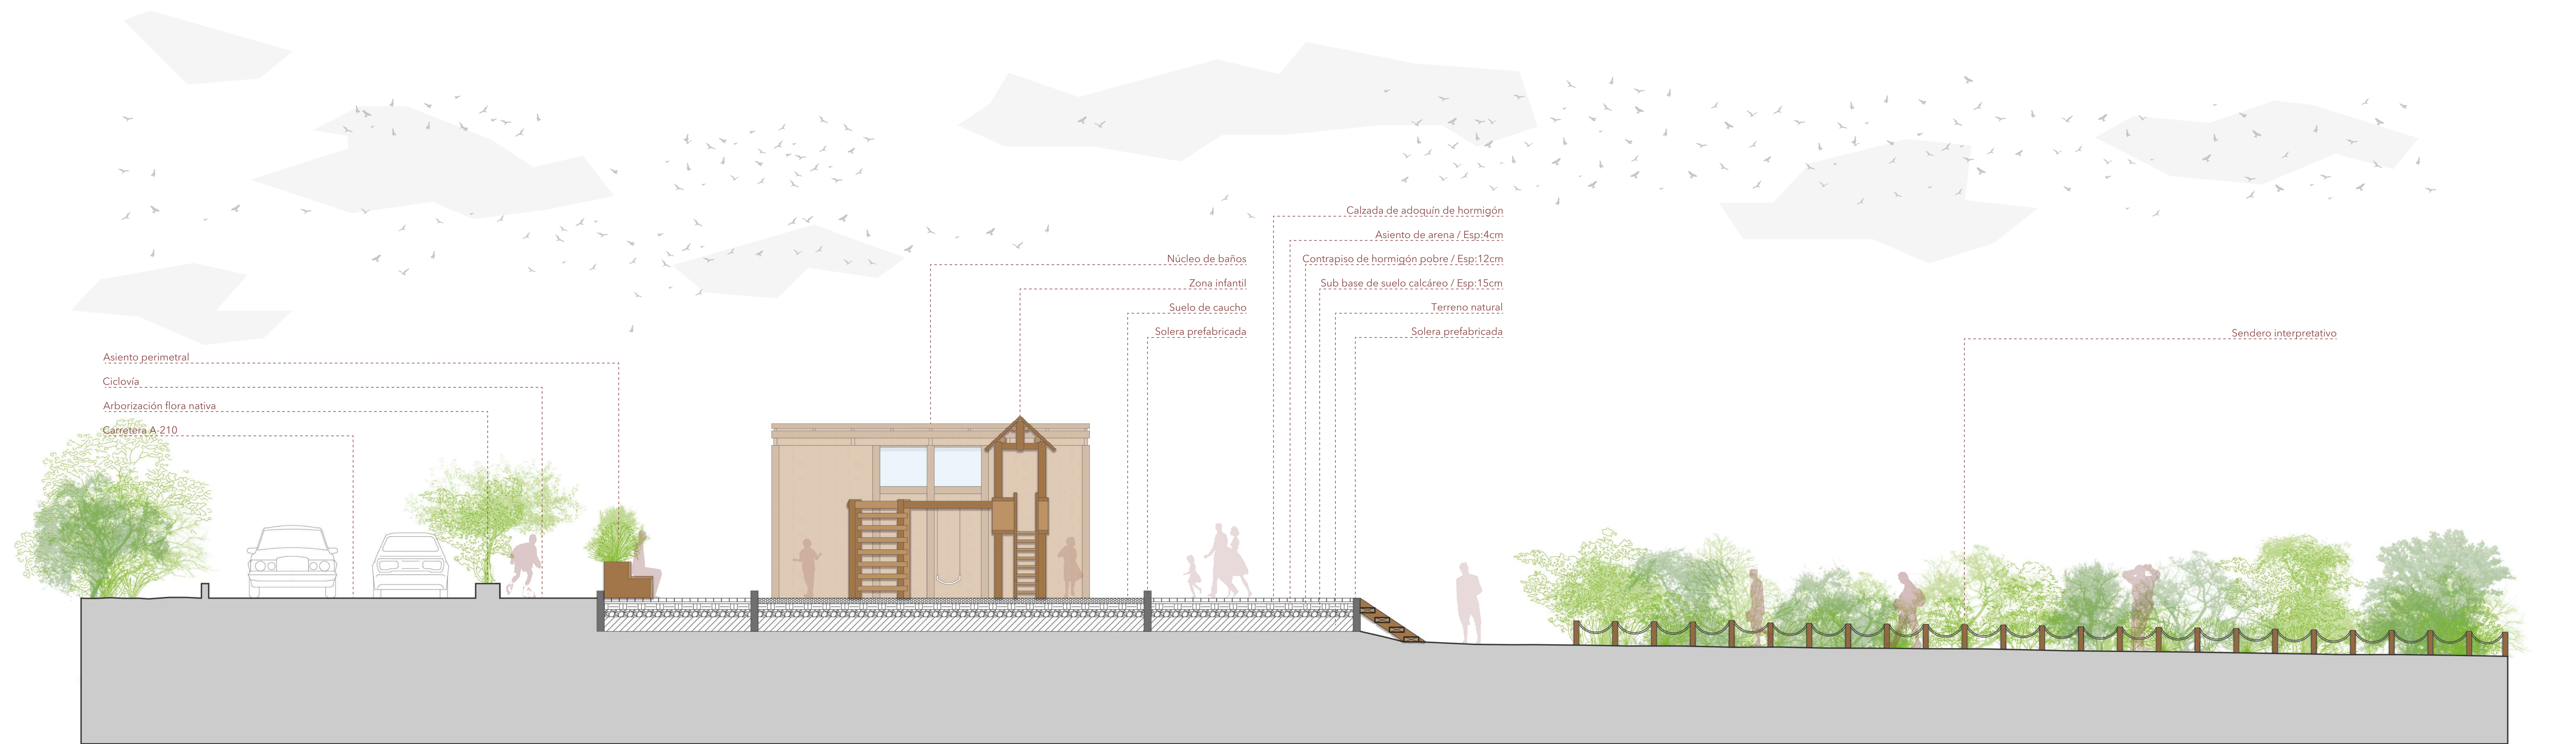








5m 10m 20m

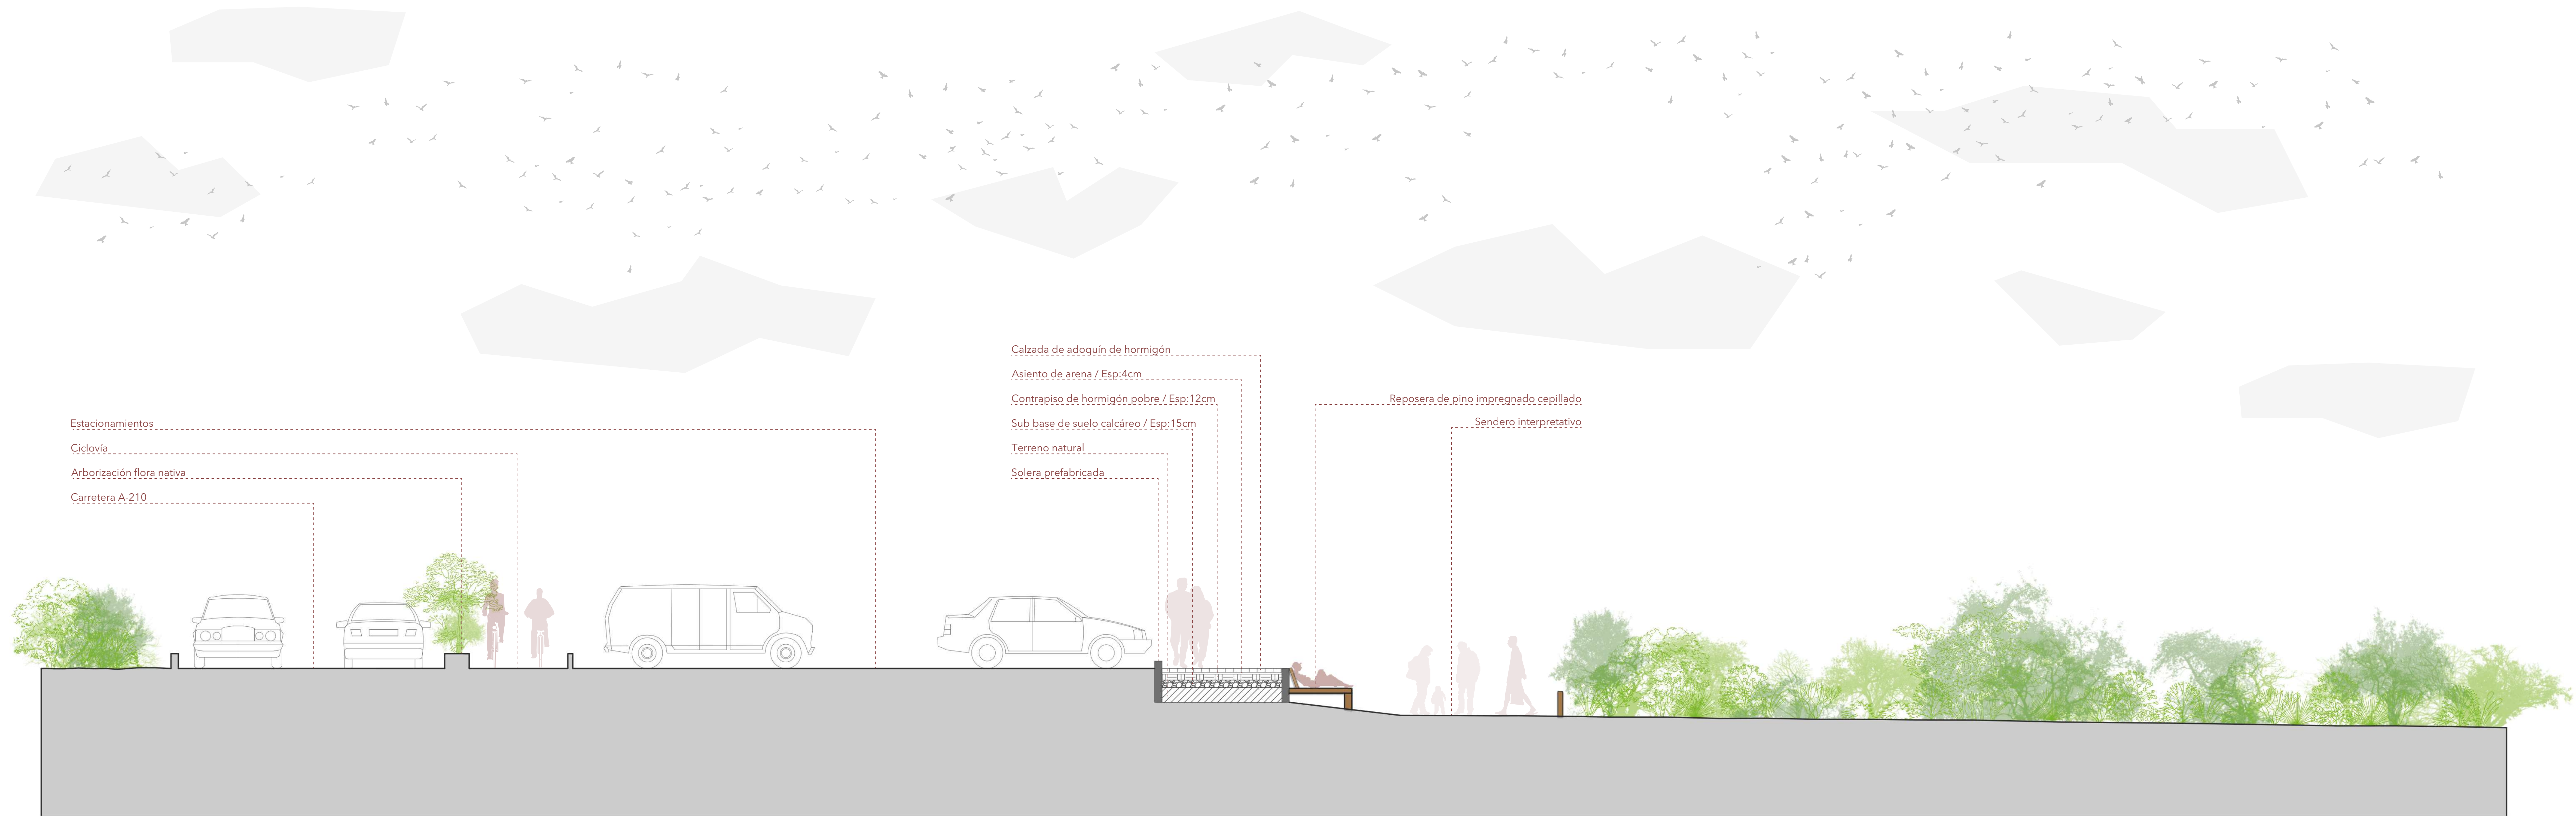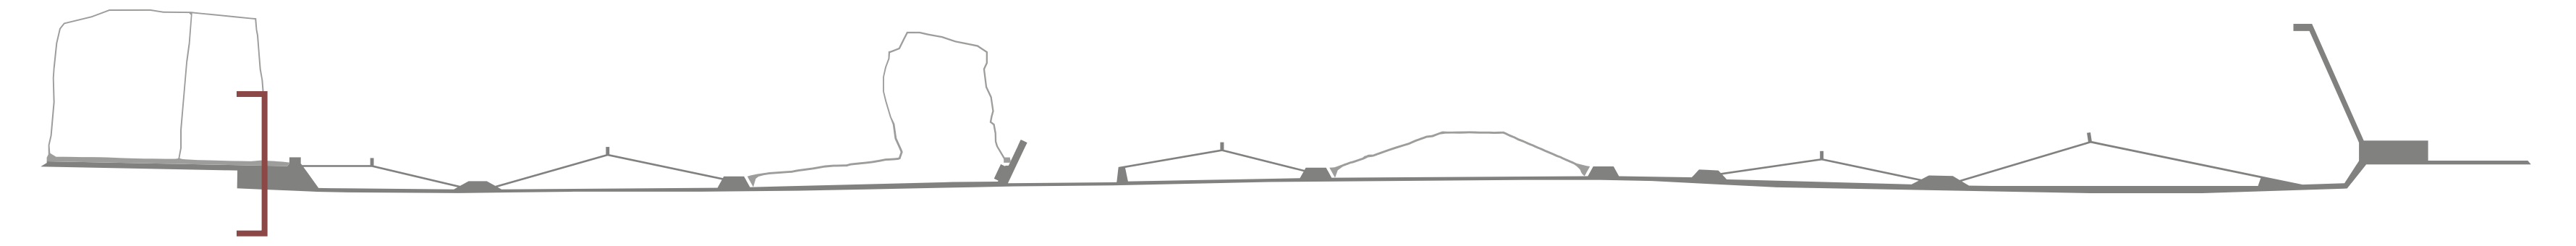


5m 10m 20m

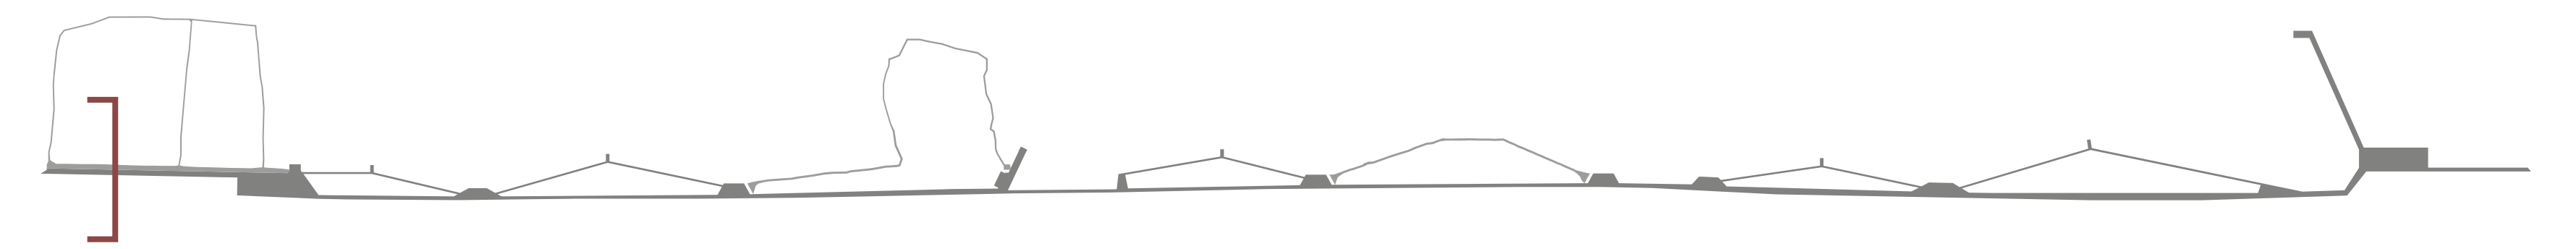




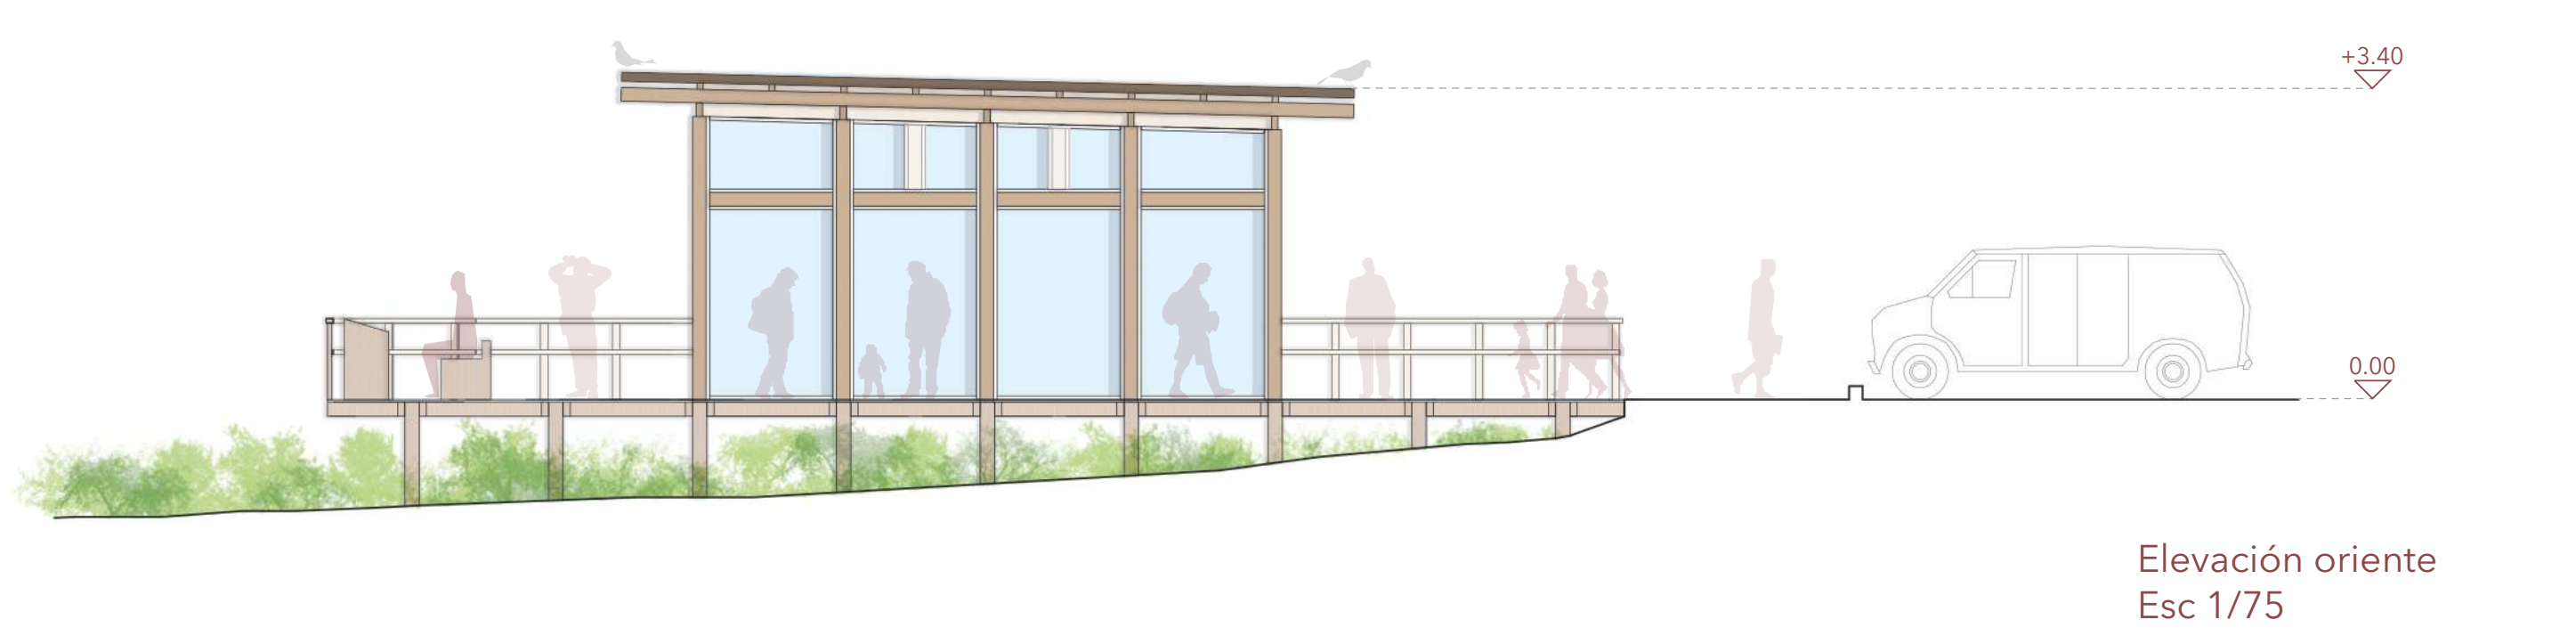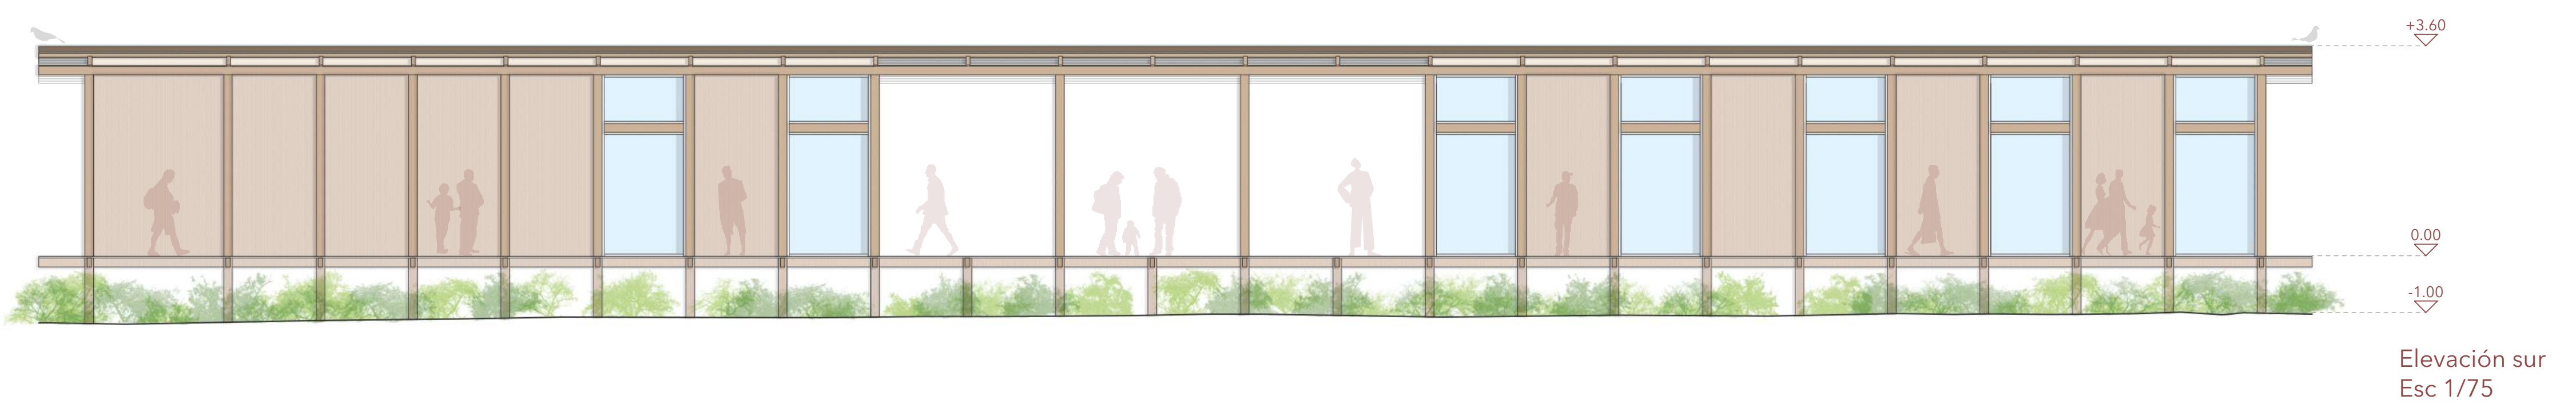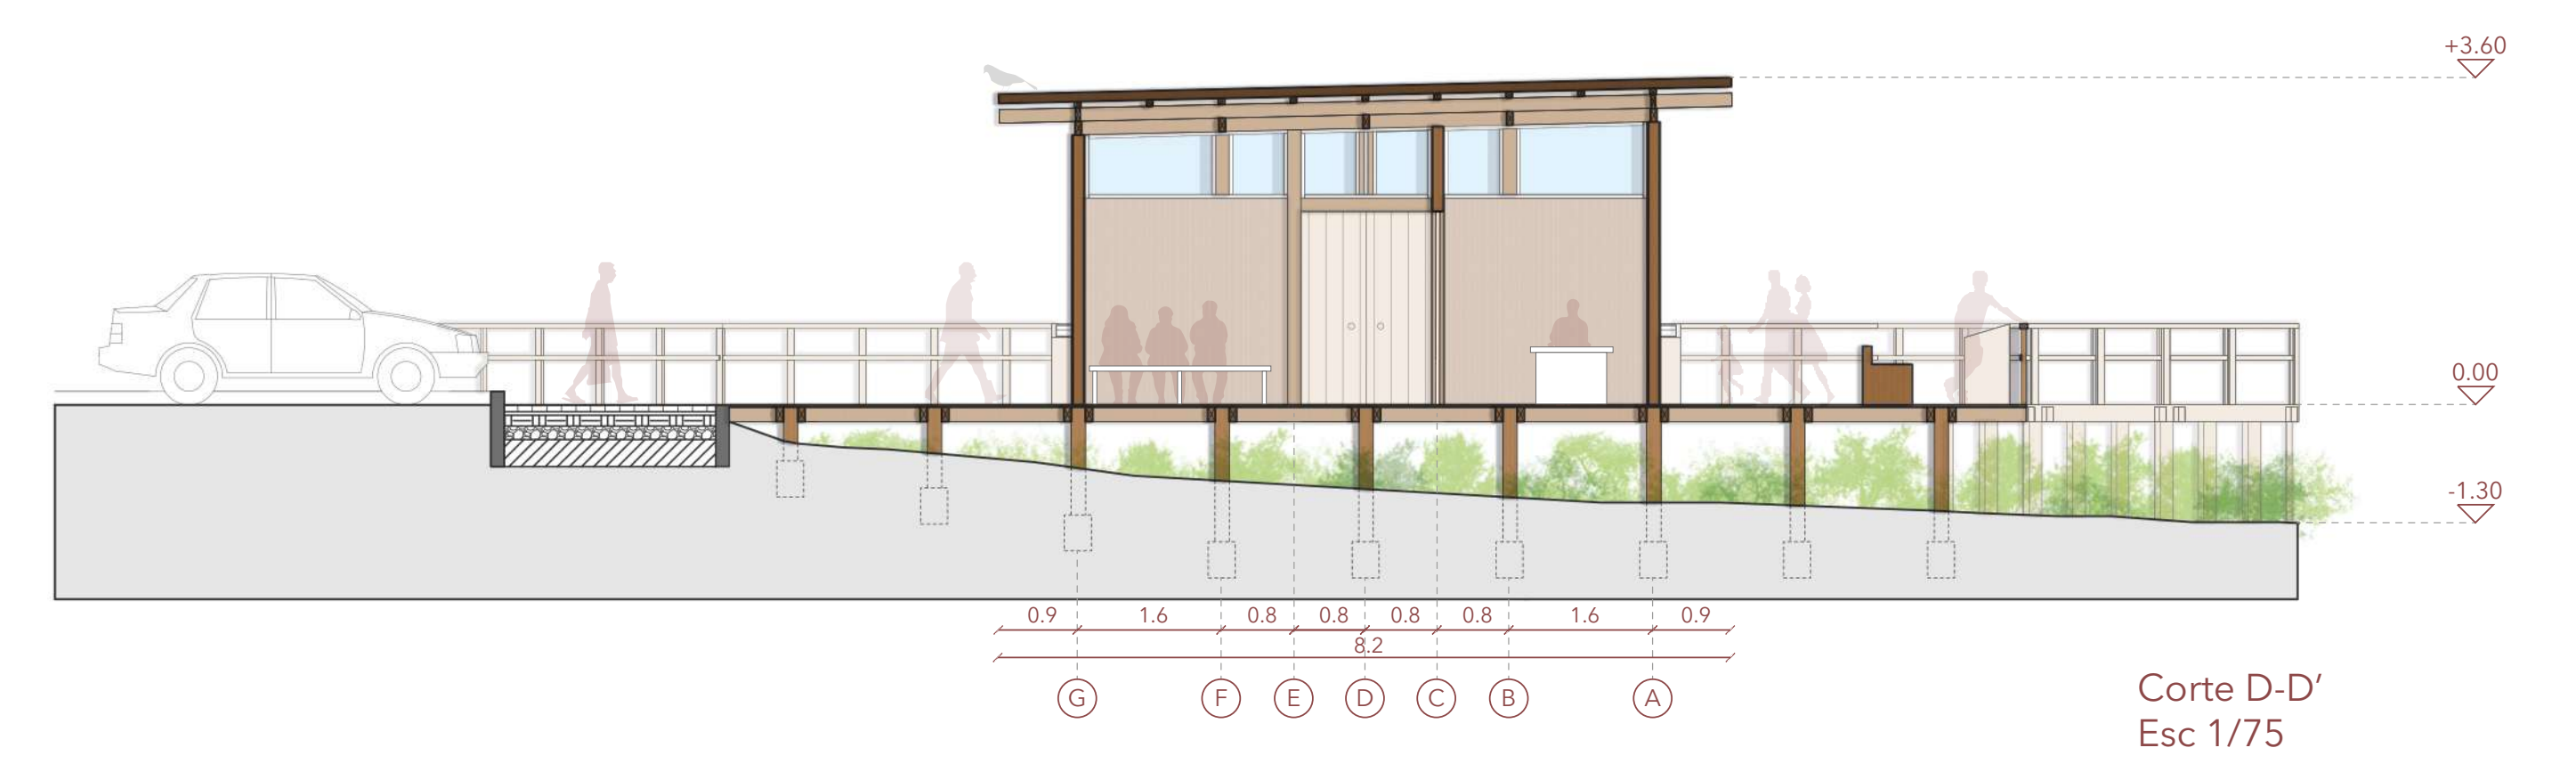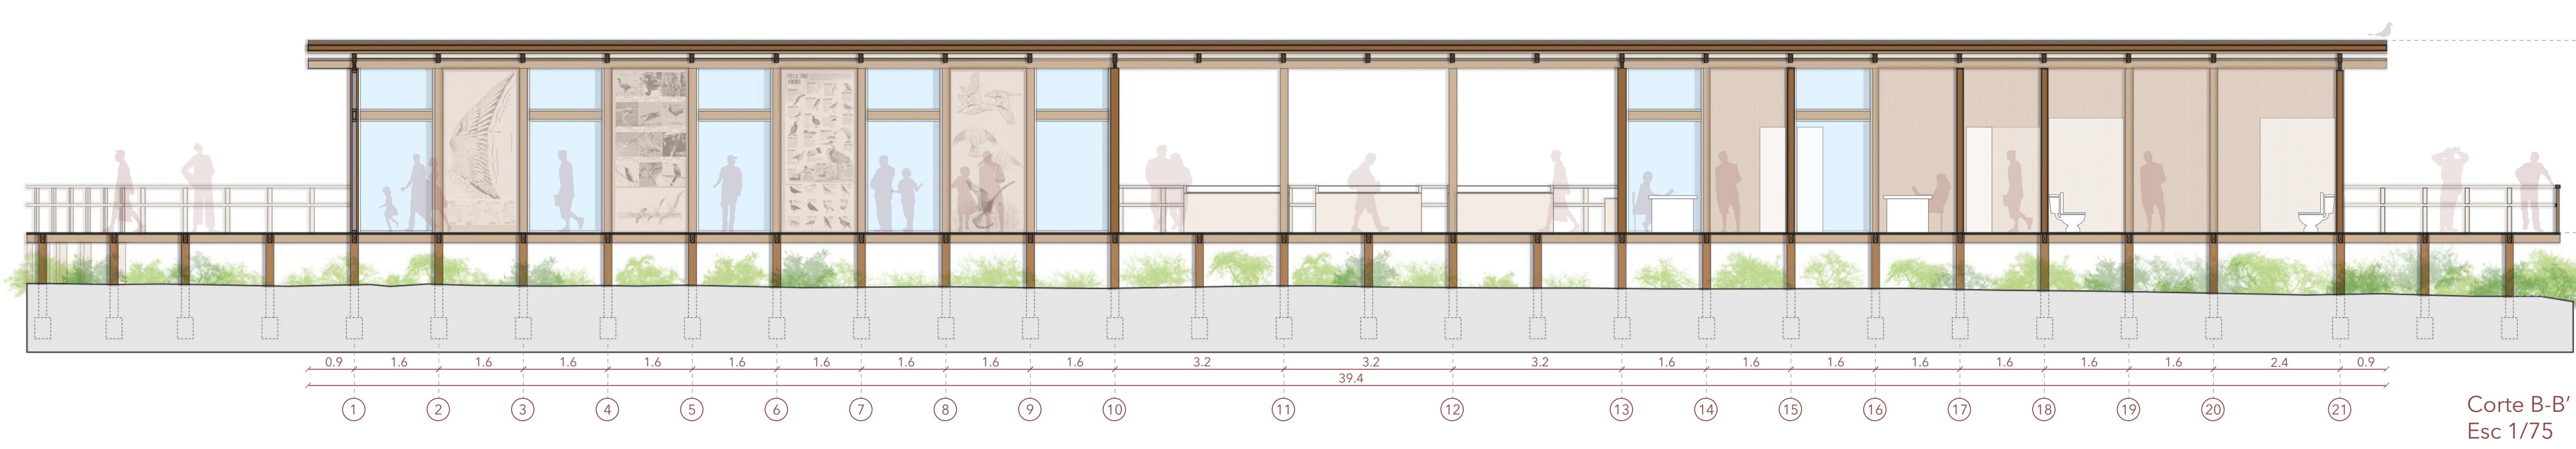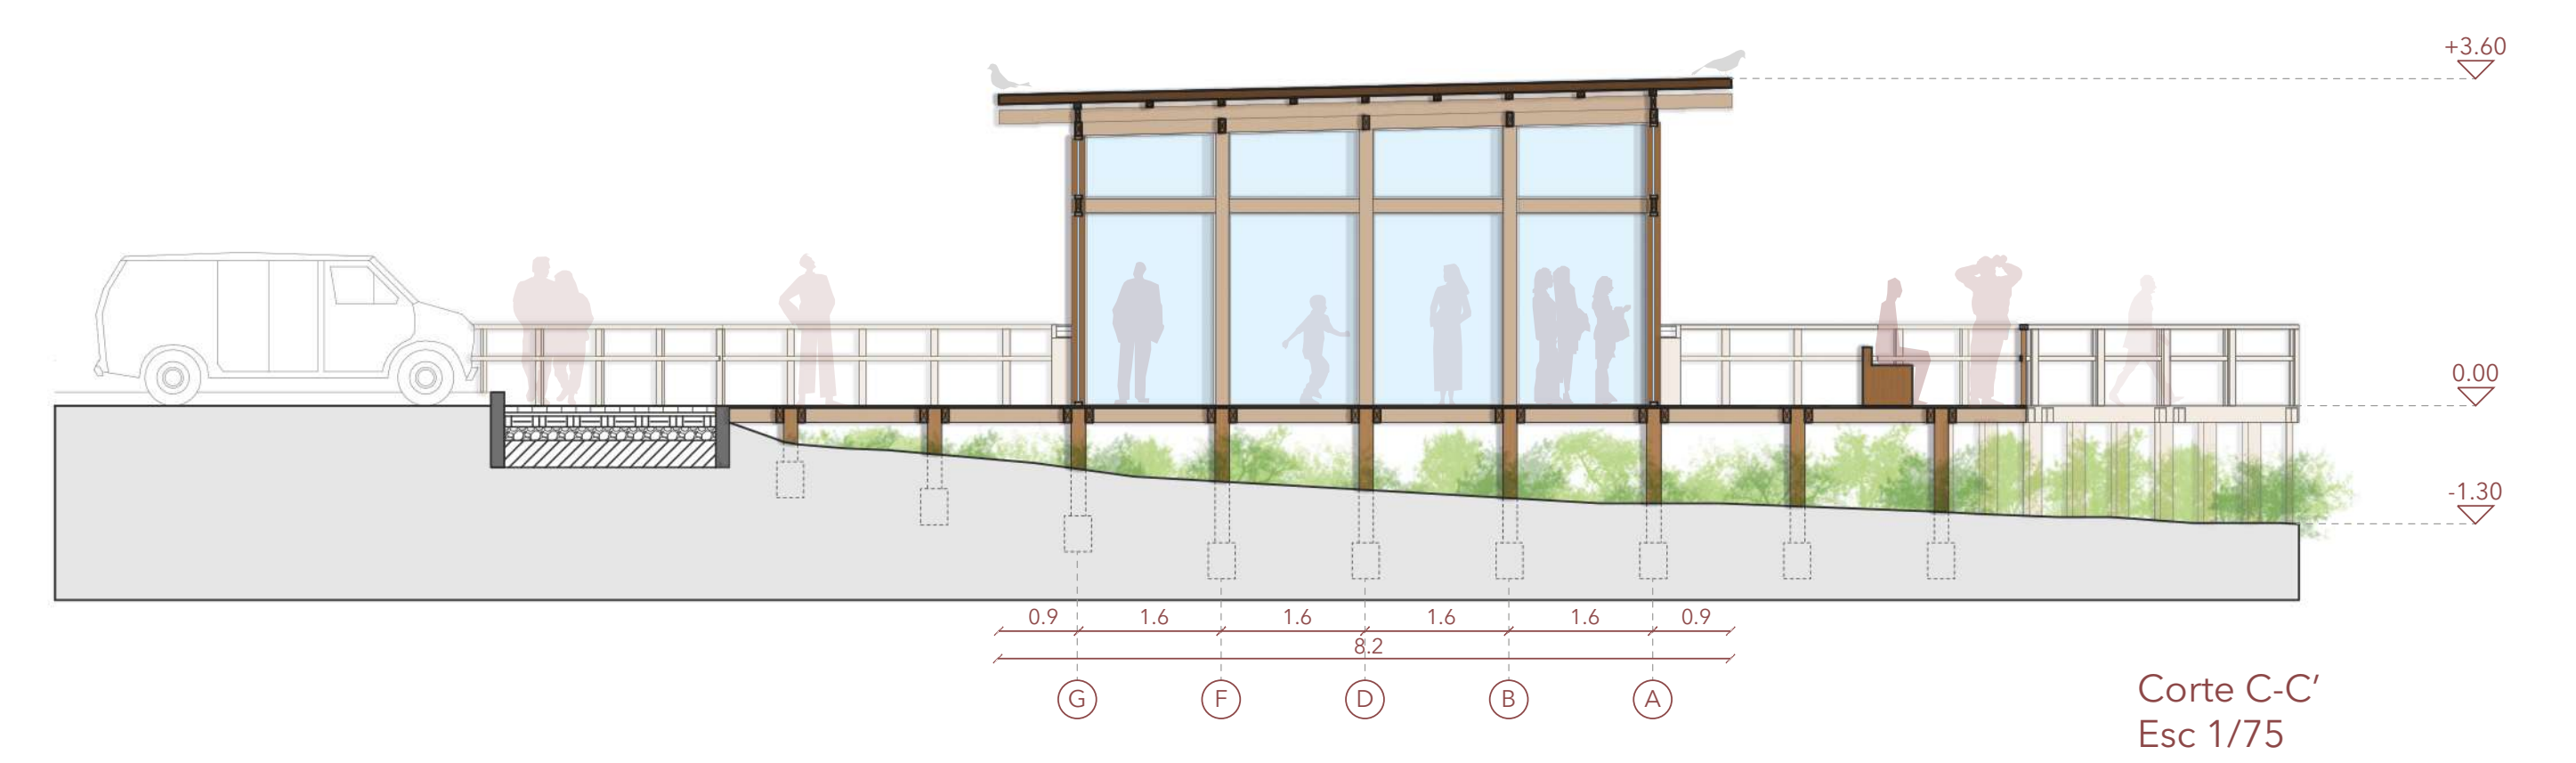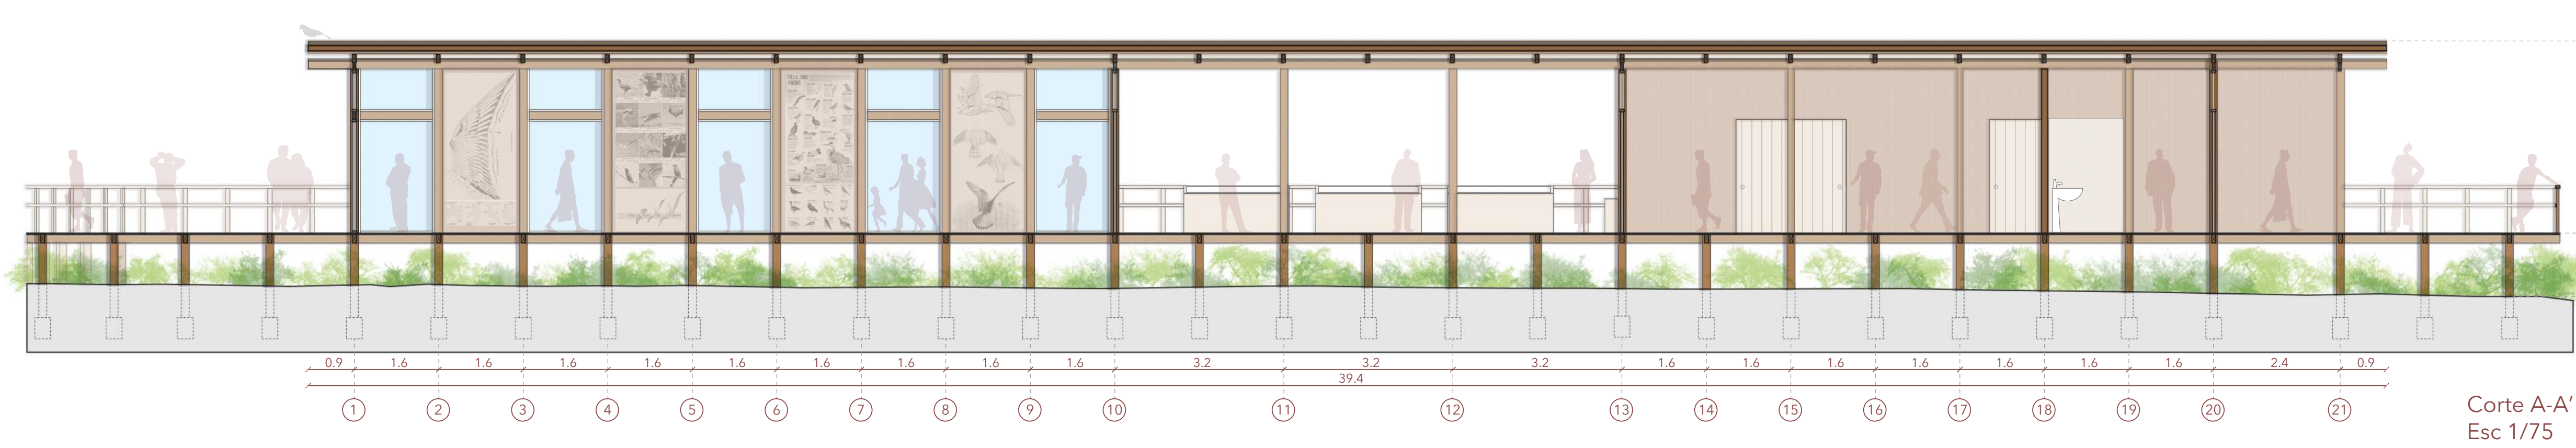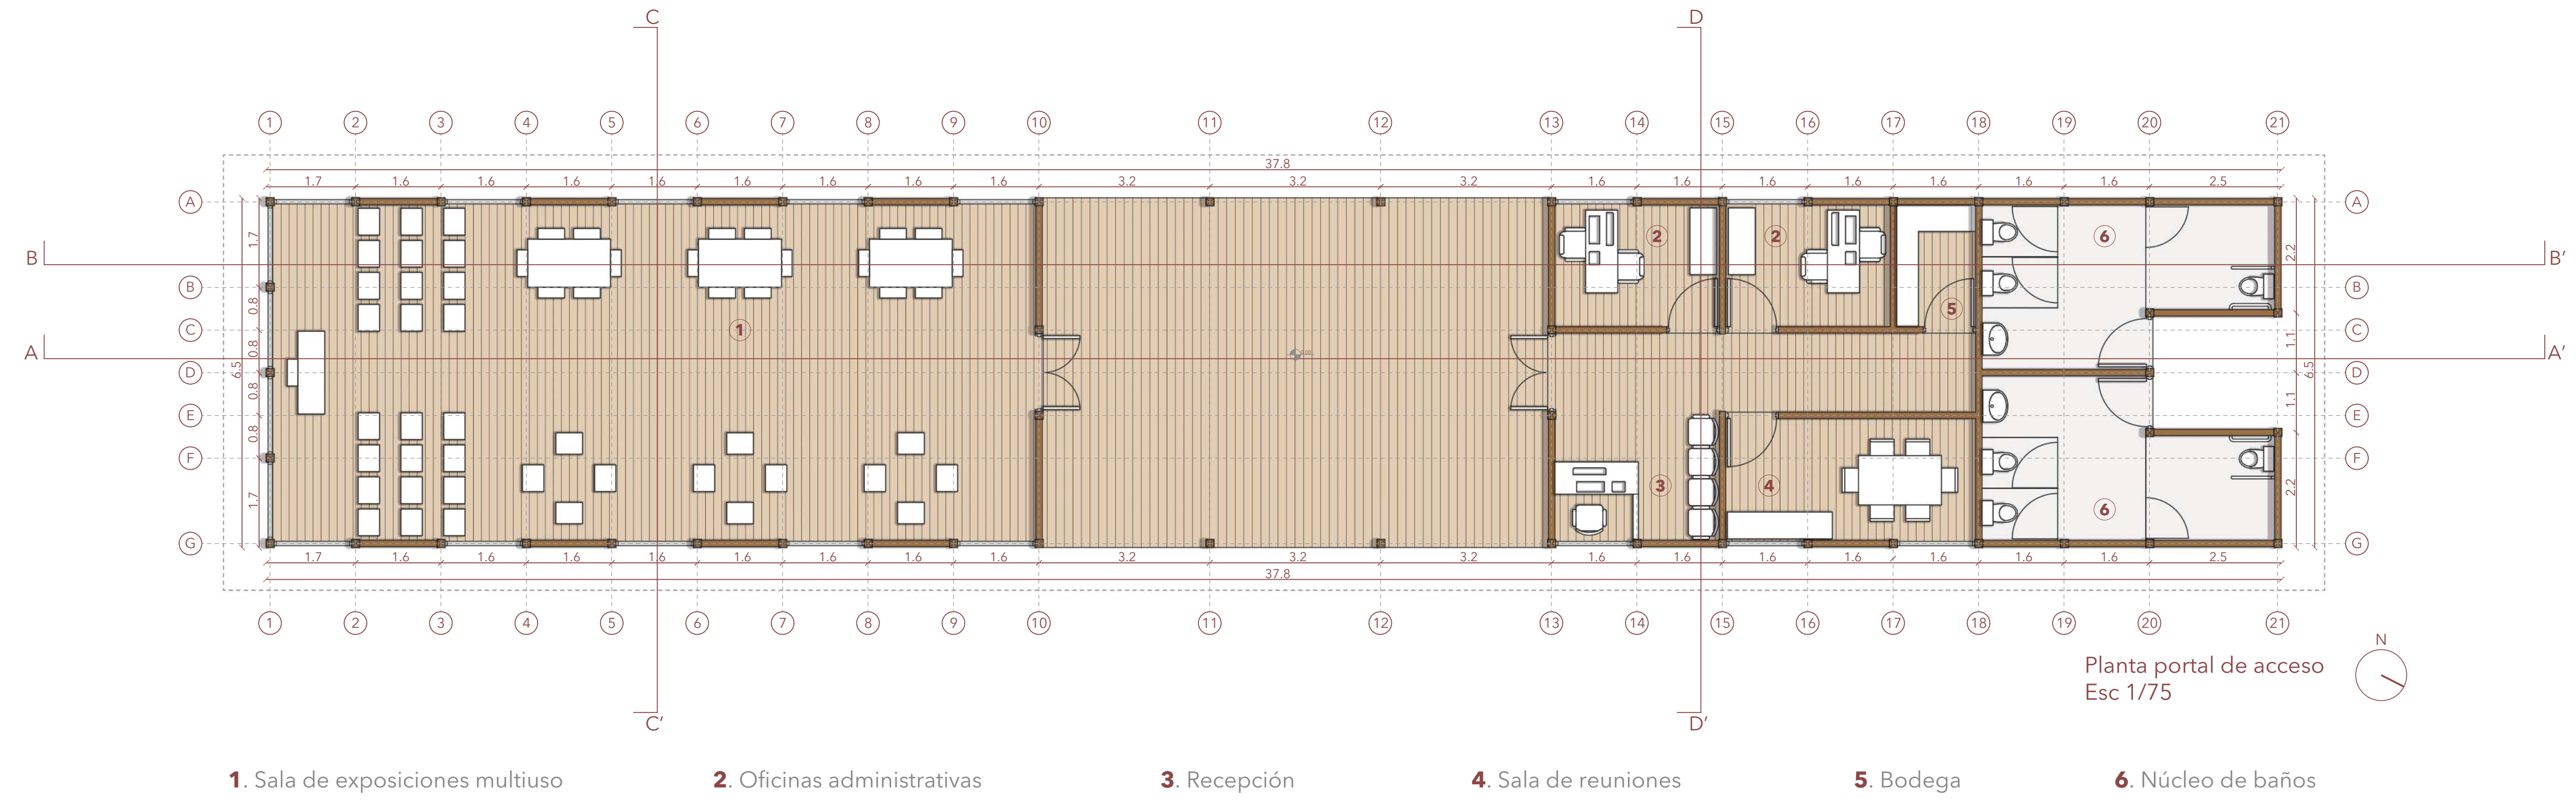

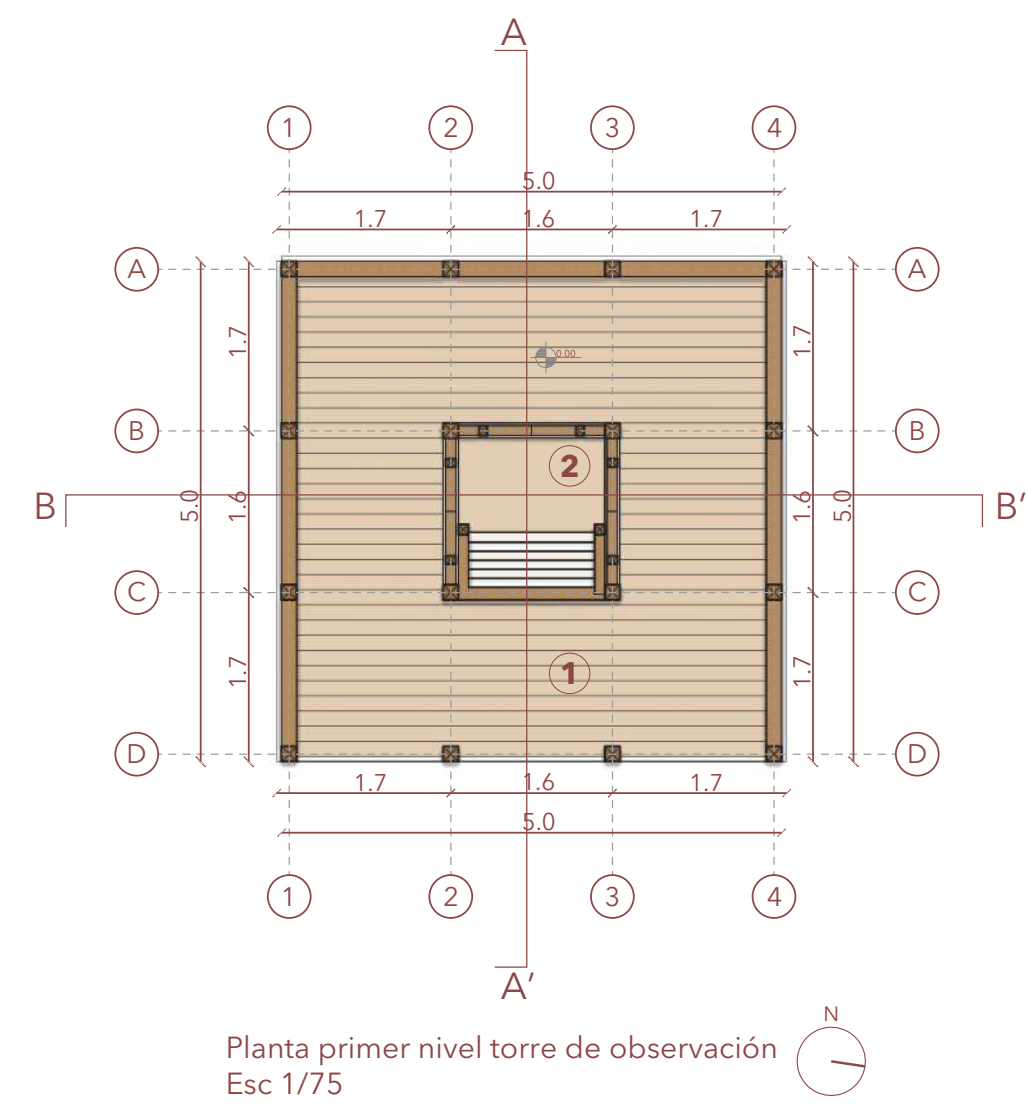


Planta primer nivel torre de observación  
Esc 1/75

1. Mirador primer nivel 2. Escalera

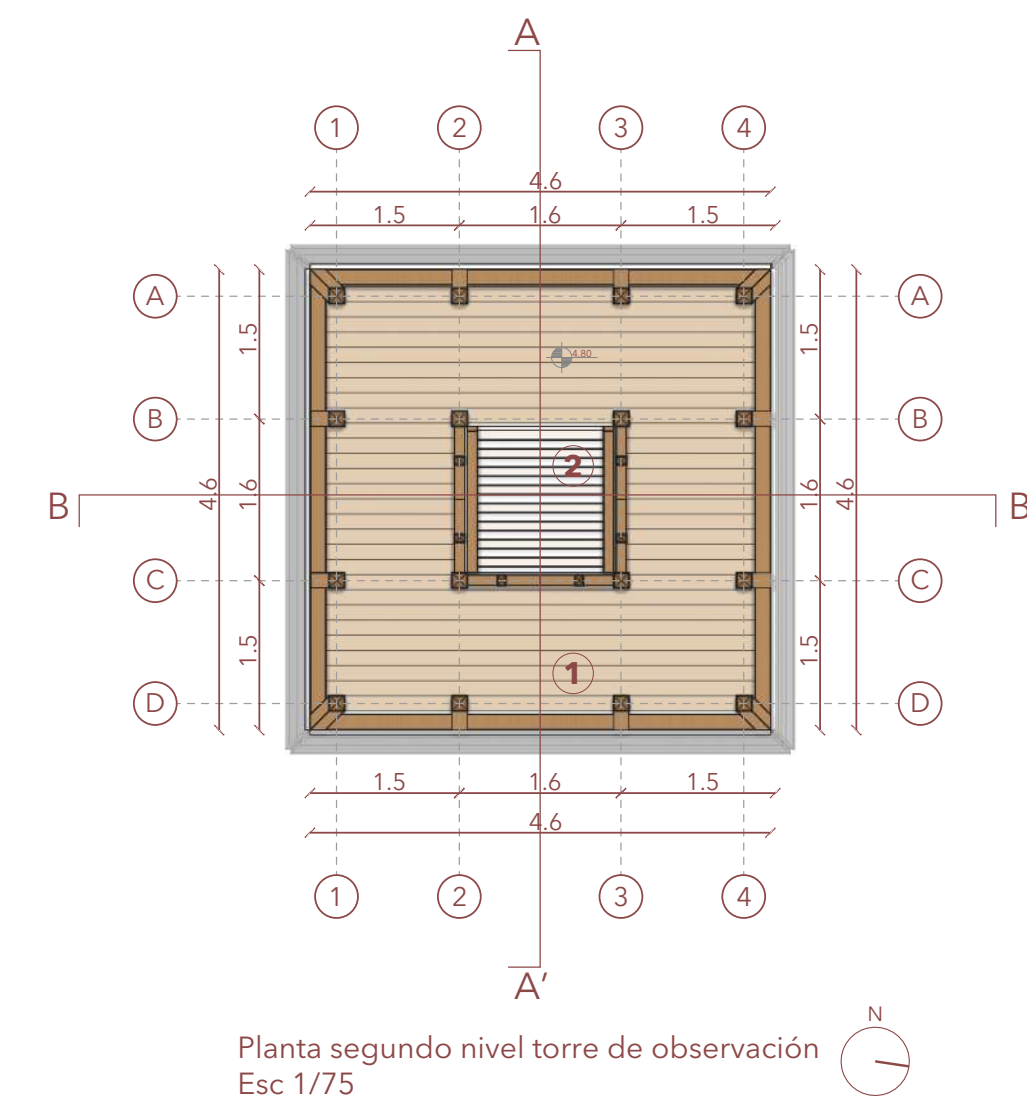


Planta segundo nivel torre de observación  
Esc 1/75


1. Mirador segundo nivel 2. Escalera

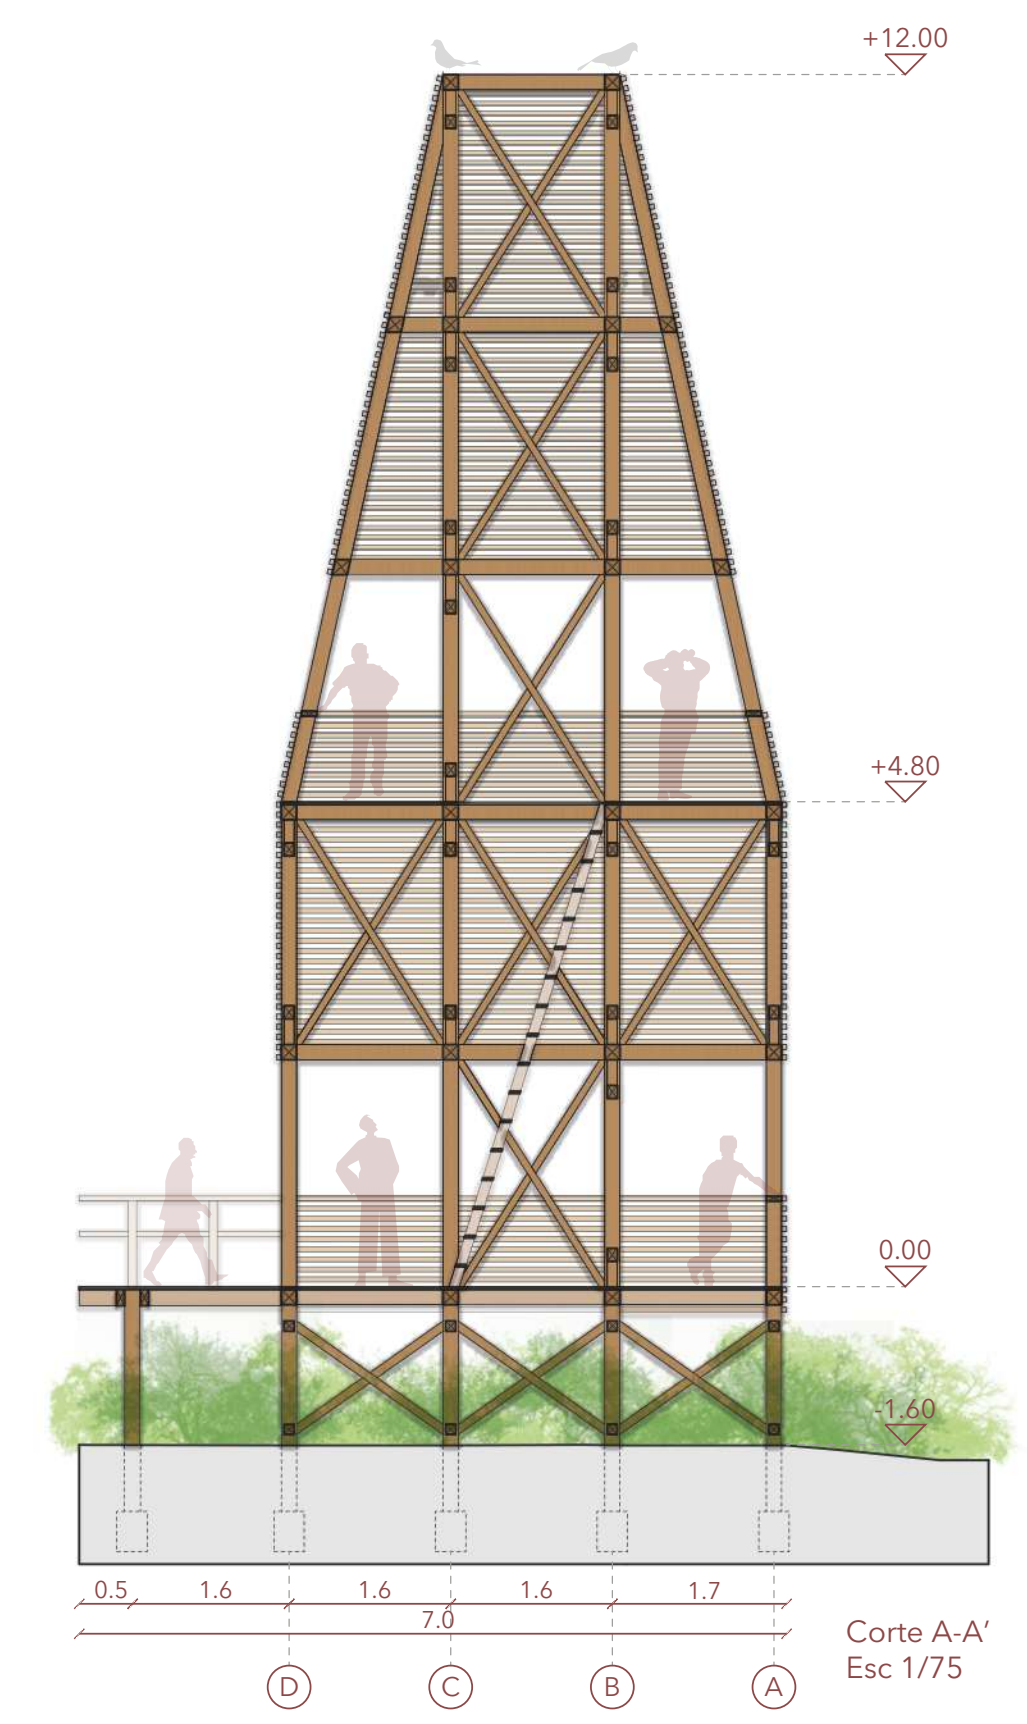


Corte A-A'  
Esc 1/75

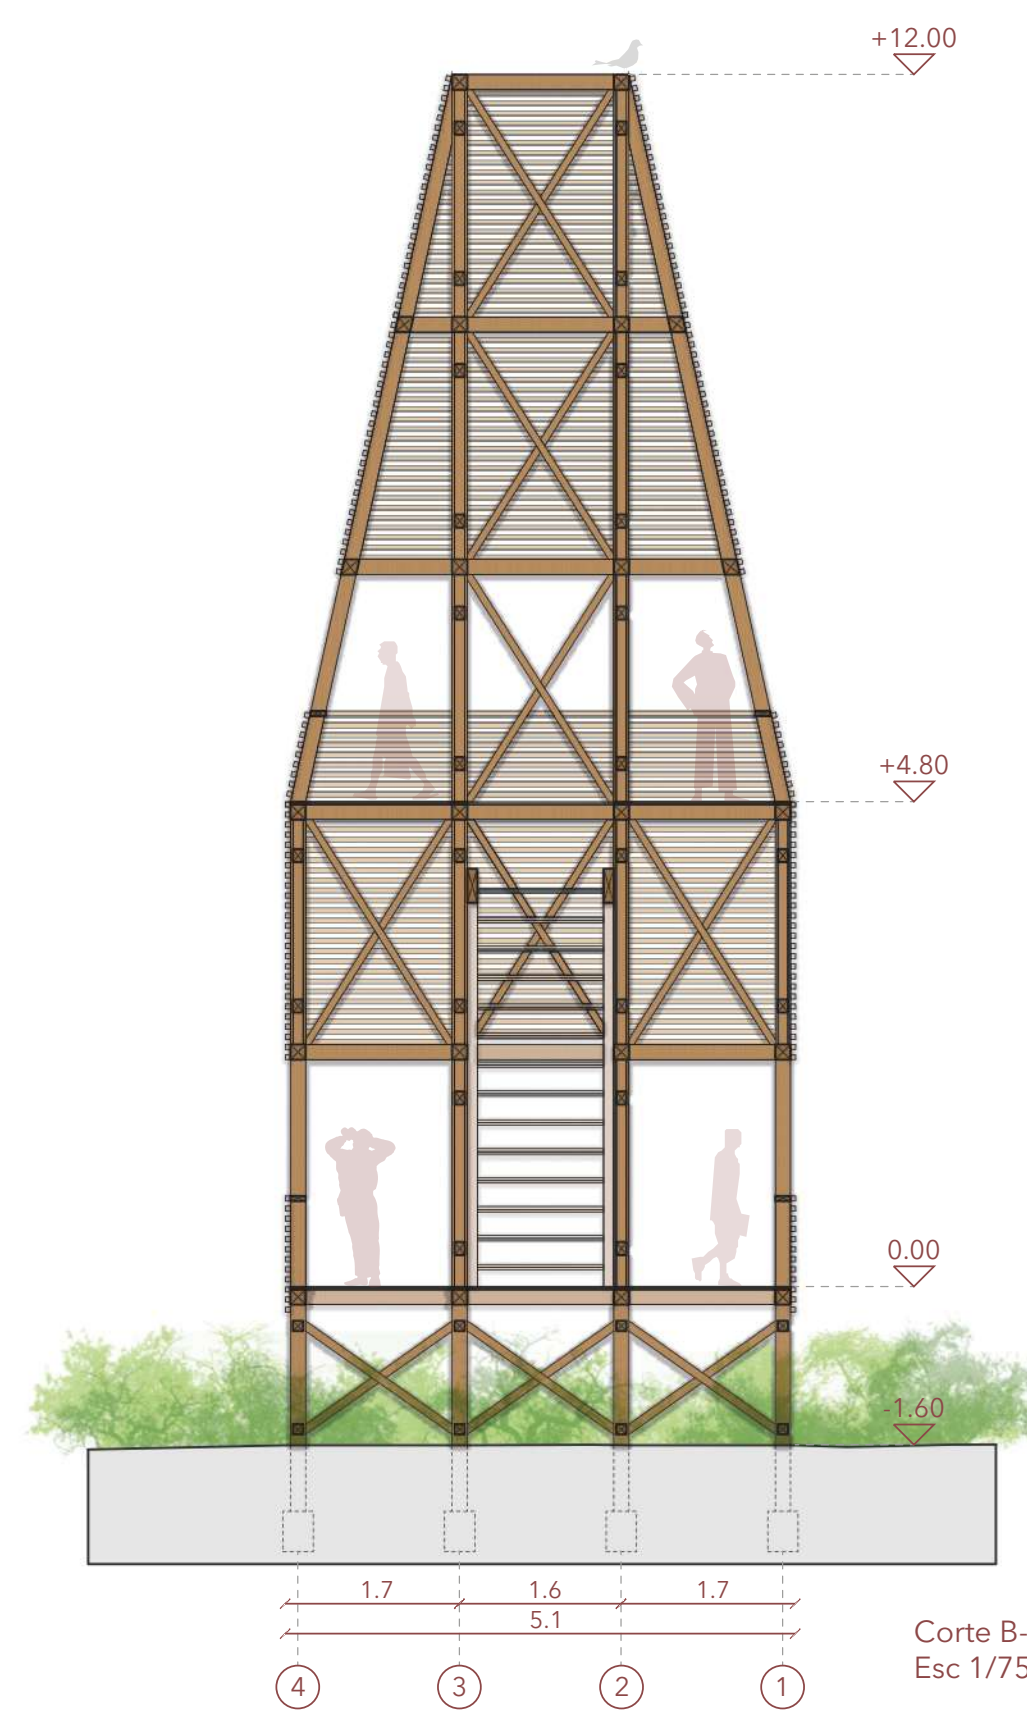


Corte B-B'  
Esc 1/75

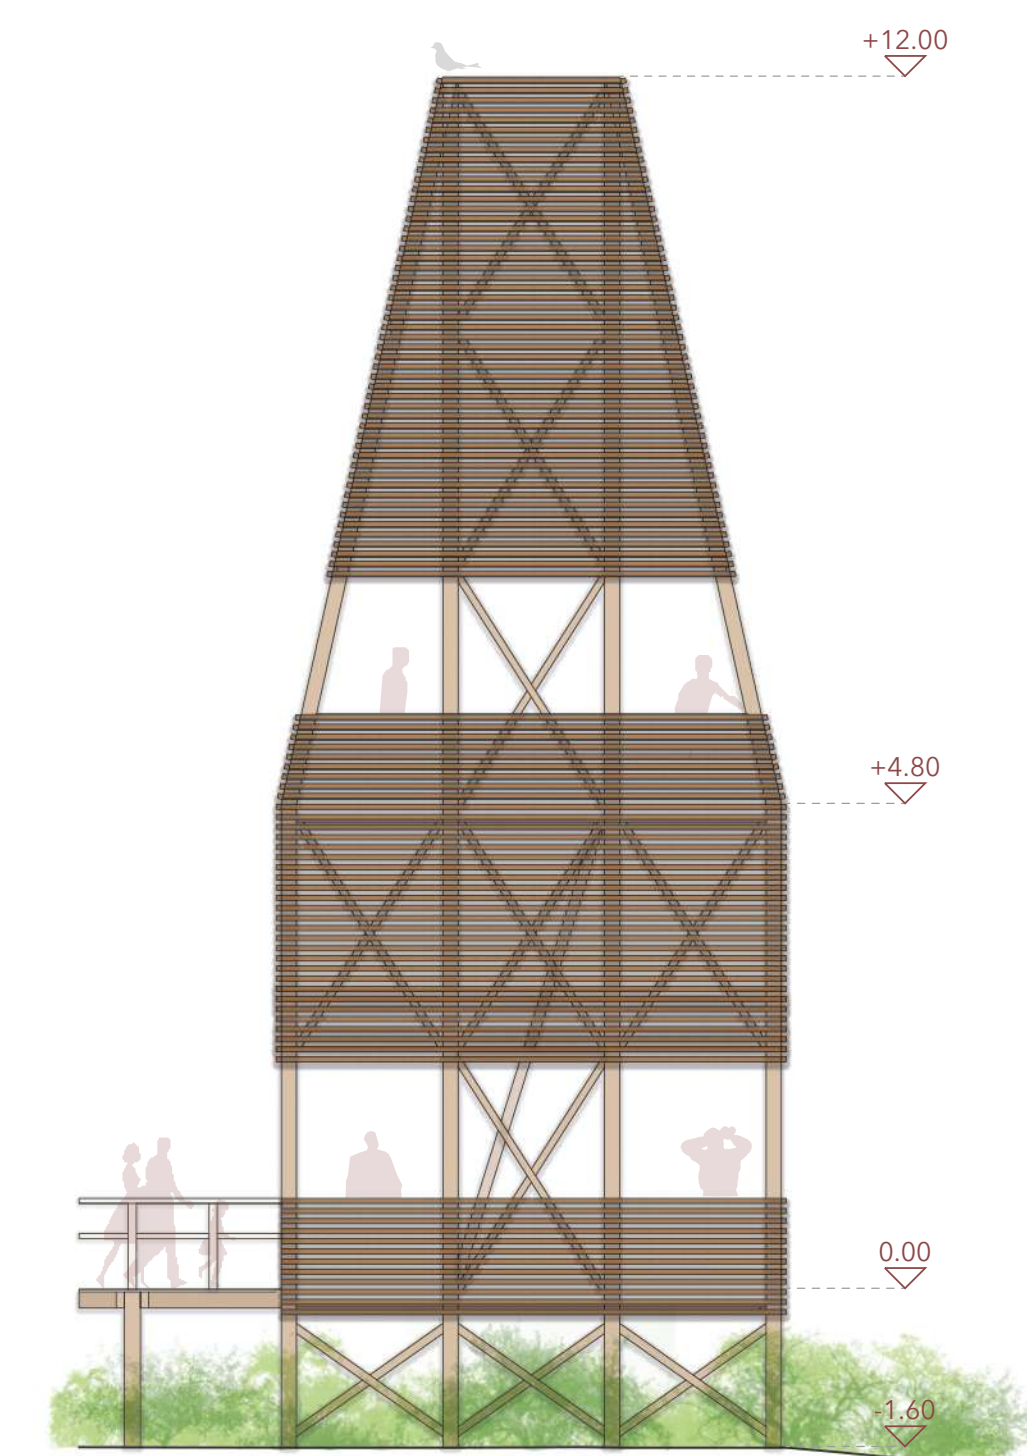

Elevación norte  
Esc 1/75

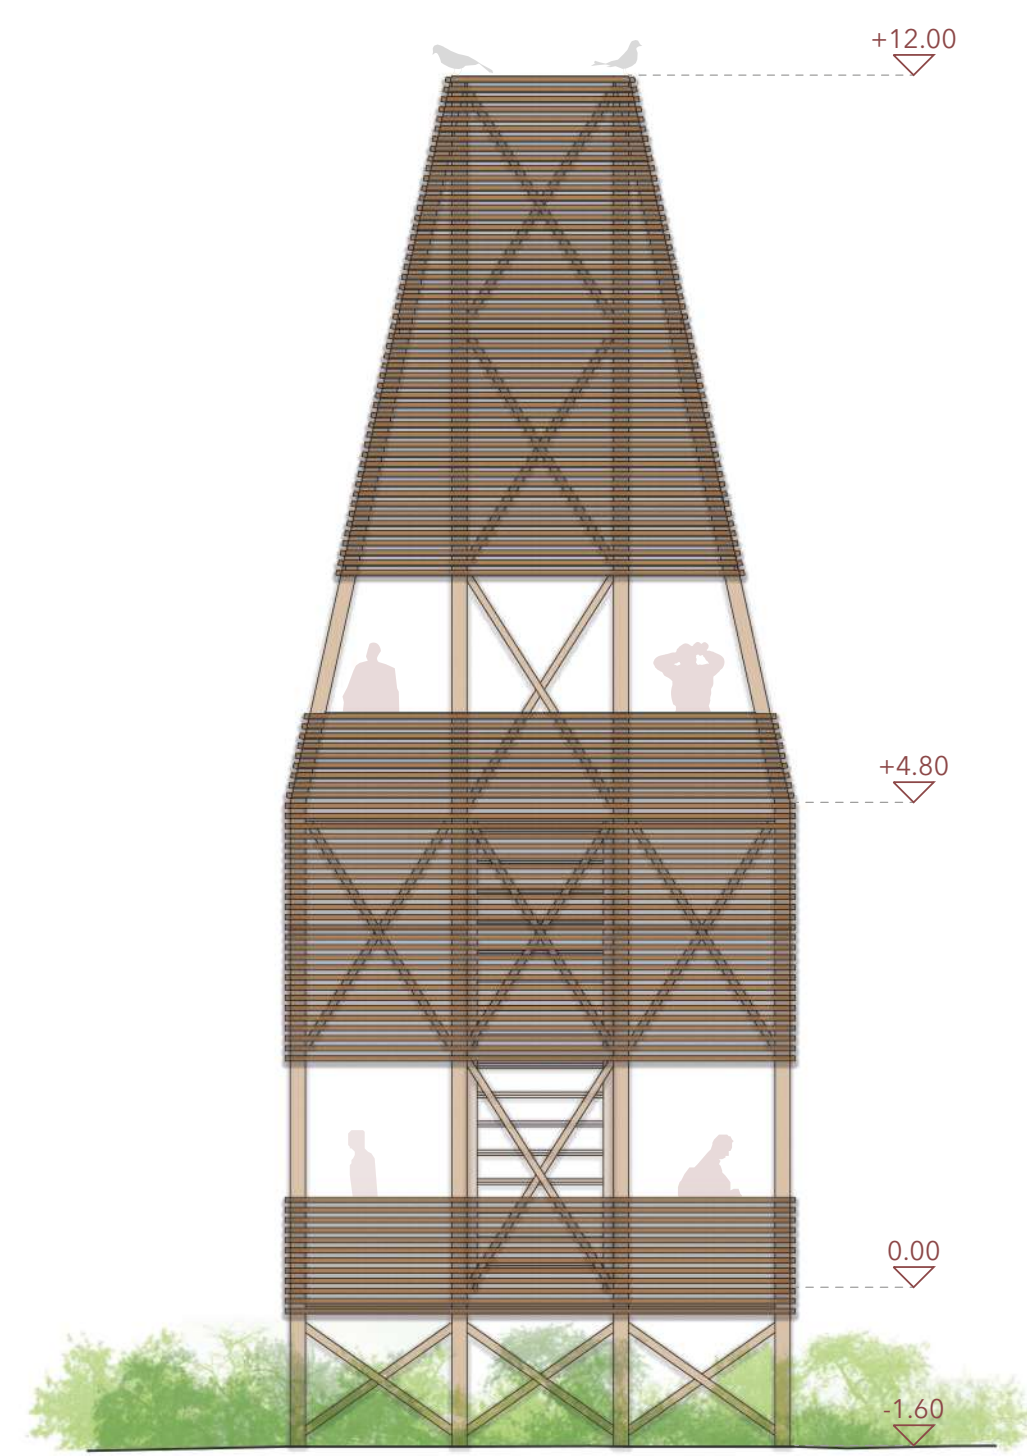


Elevación sur  
Esc 1/75

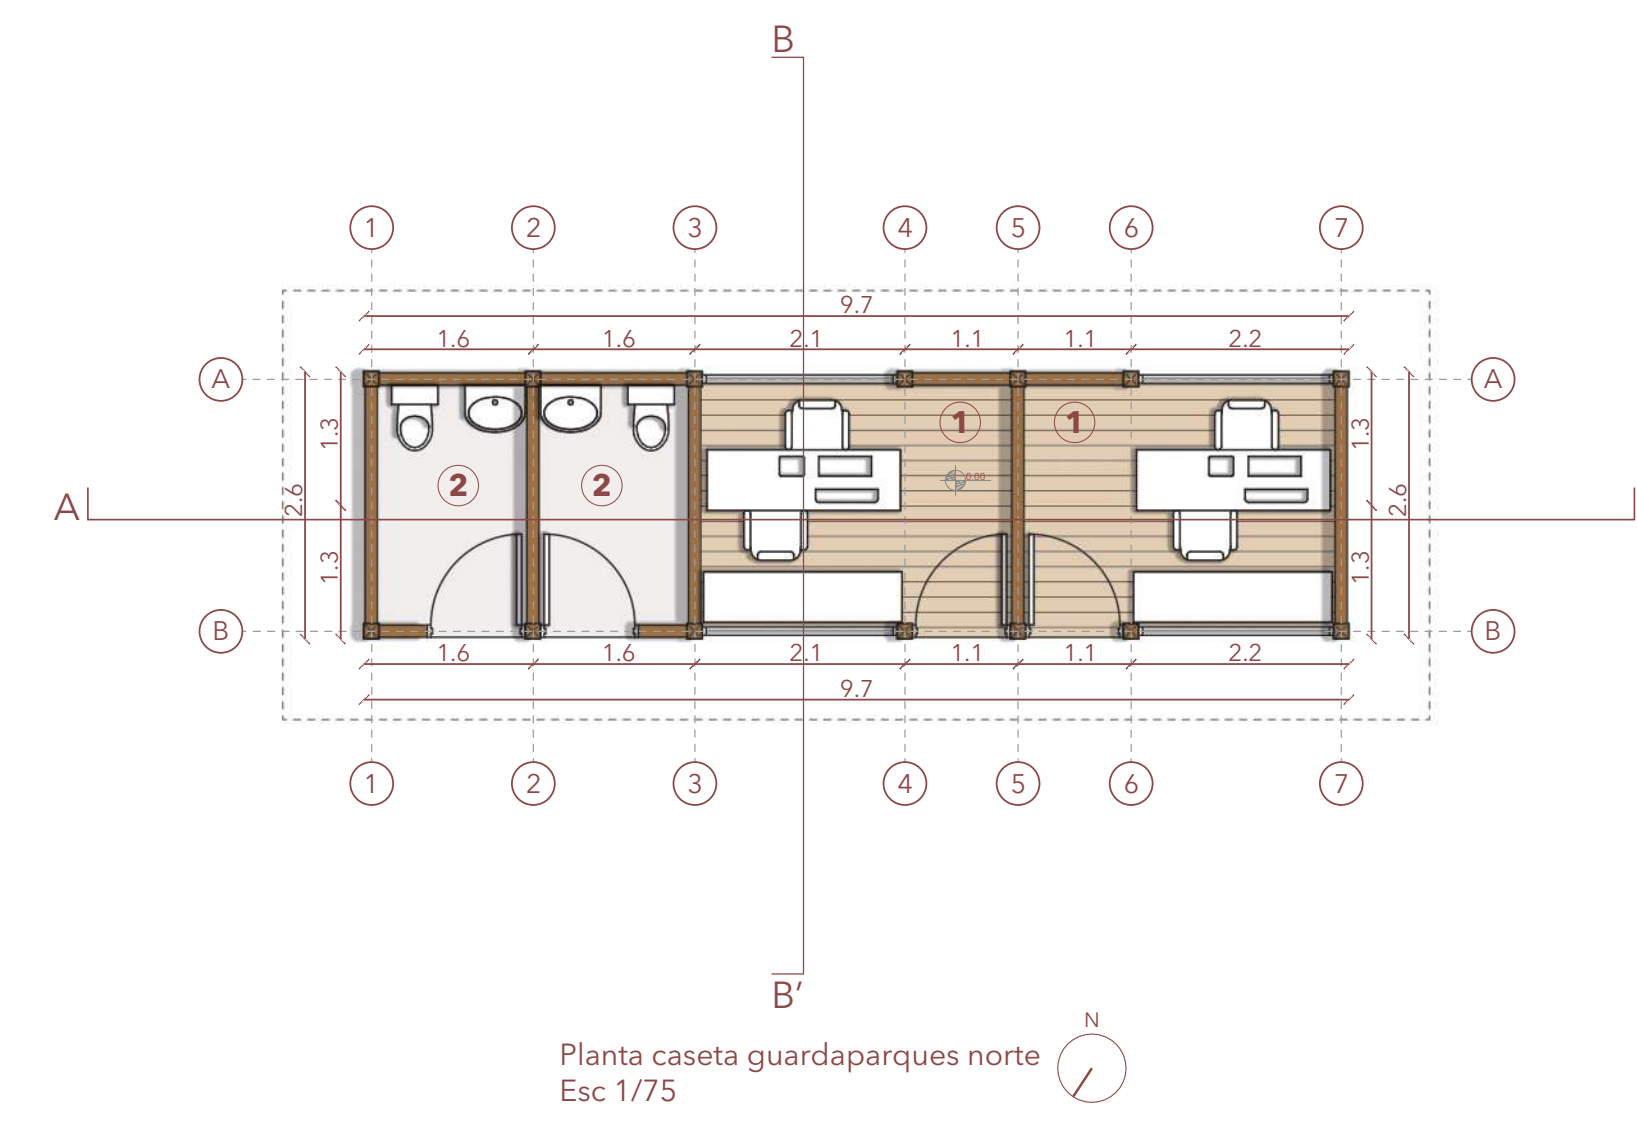


Planta caseta guardaparques norte  
Esc 1/75

1. Oficinas guardaparques 2. Núcleo de baños

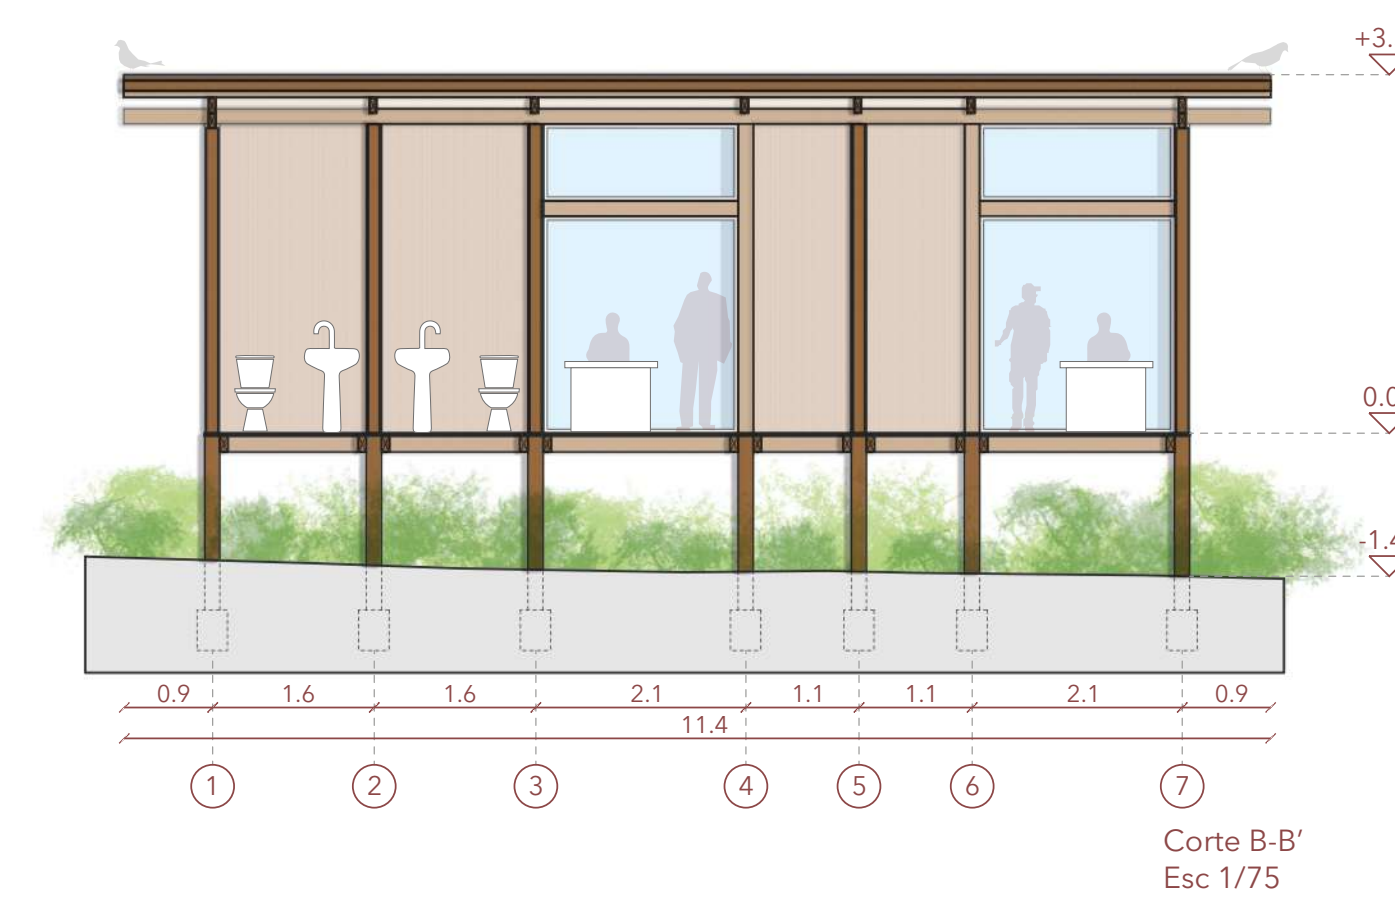


Corte B-B'  
Esc 1/75

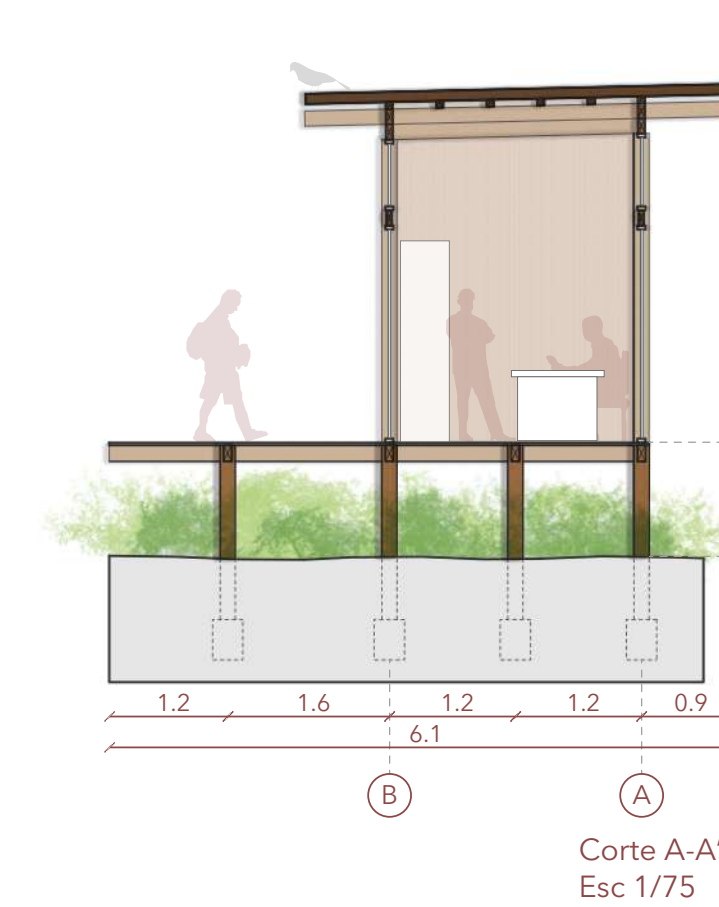


Corte A-A'  
Esc 1/75



Elevación norte  
Esc 1/75

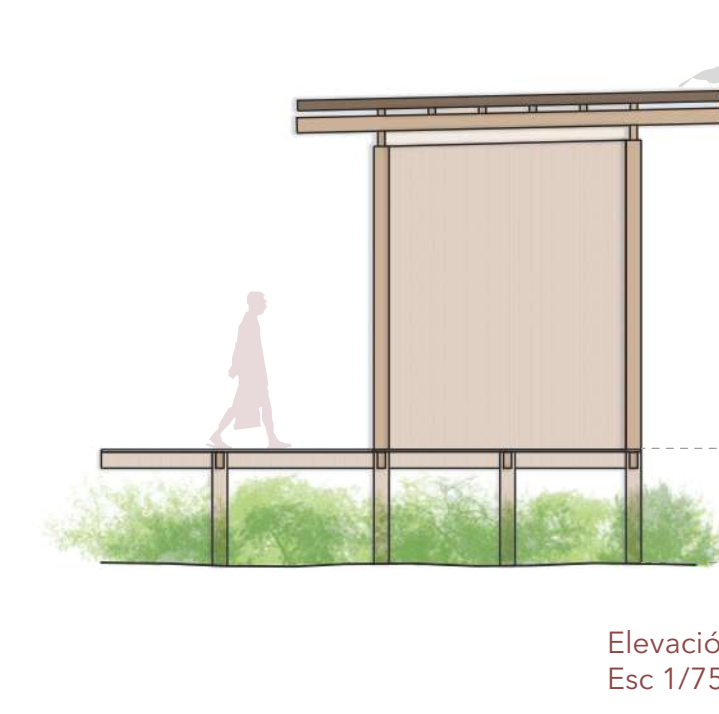


Elevación poniente  
Esc 1/75

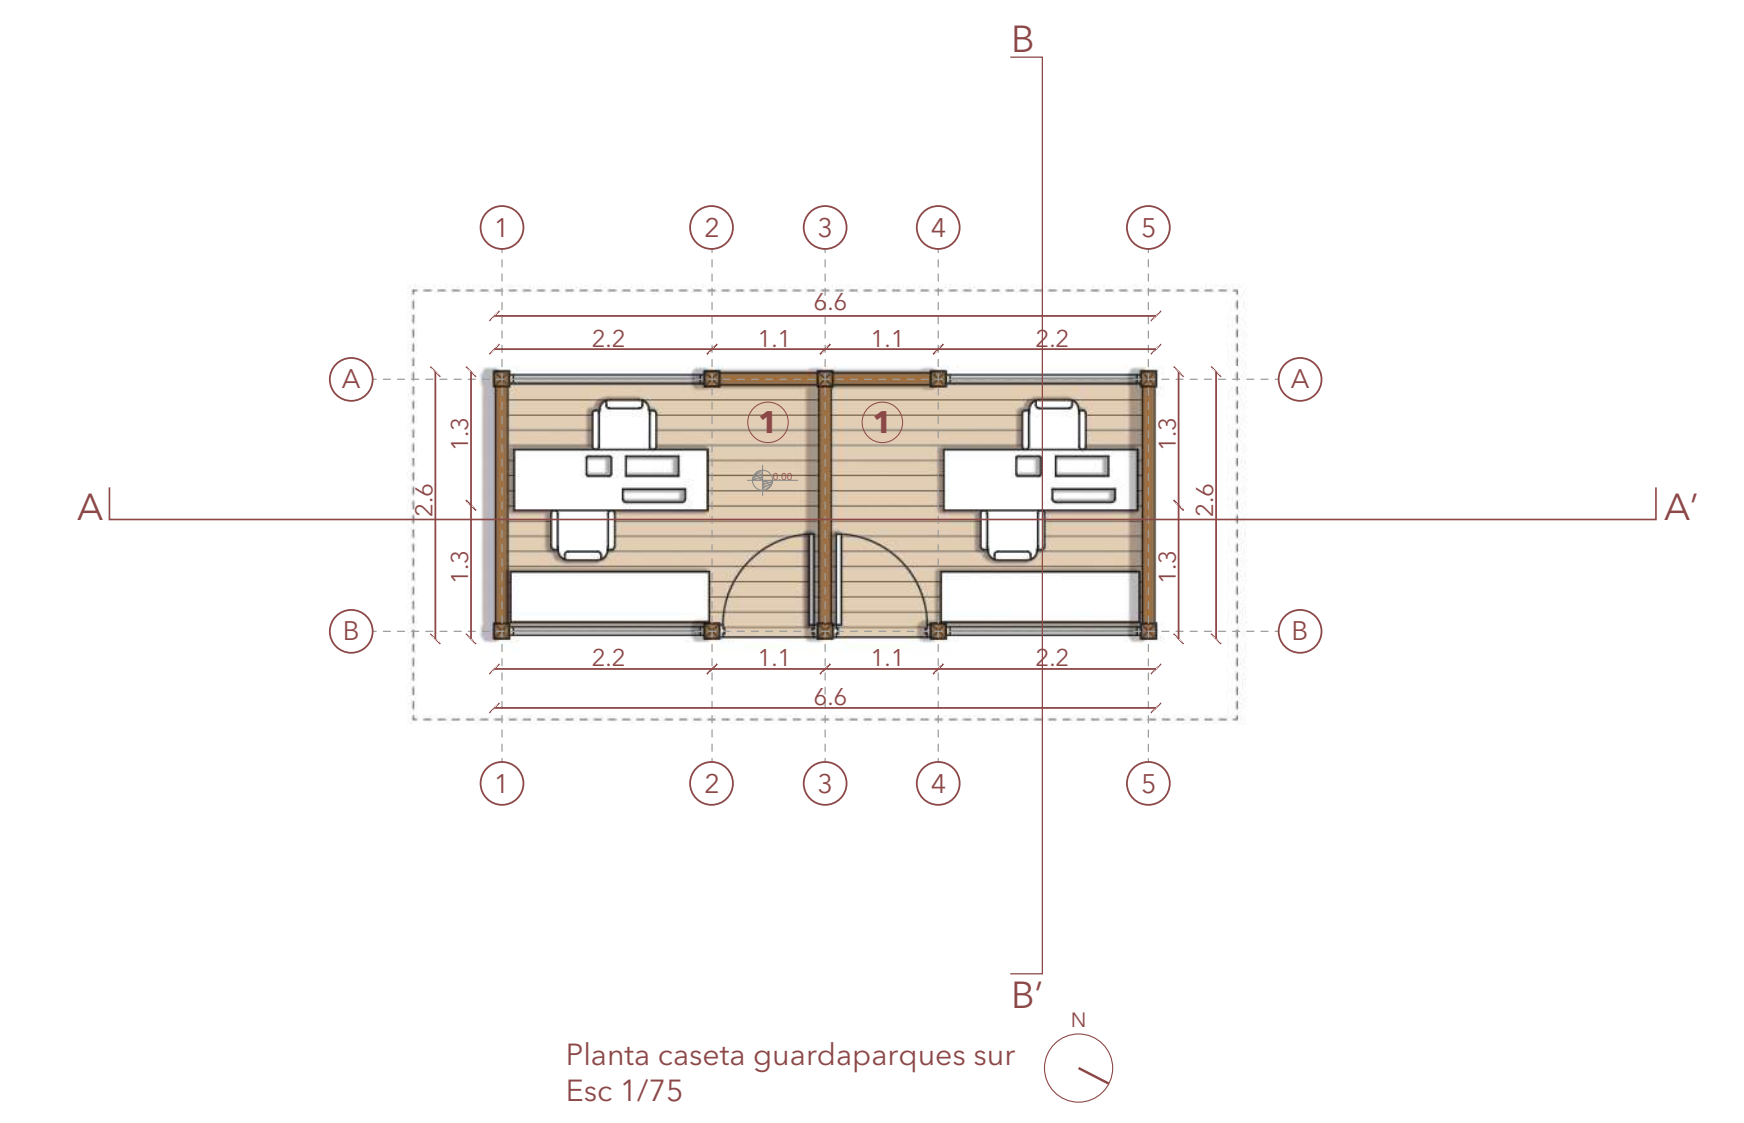


Planta caseta guardaparques sur  
Esc 1/75

1. Oficinas guardaparques

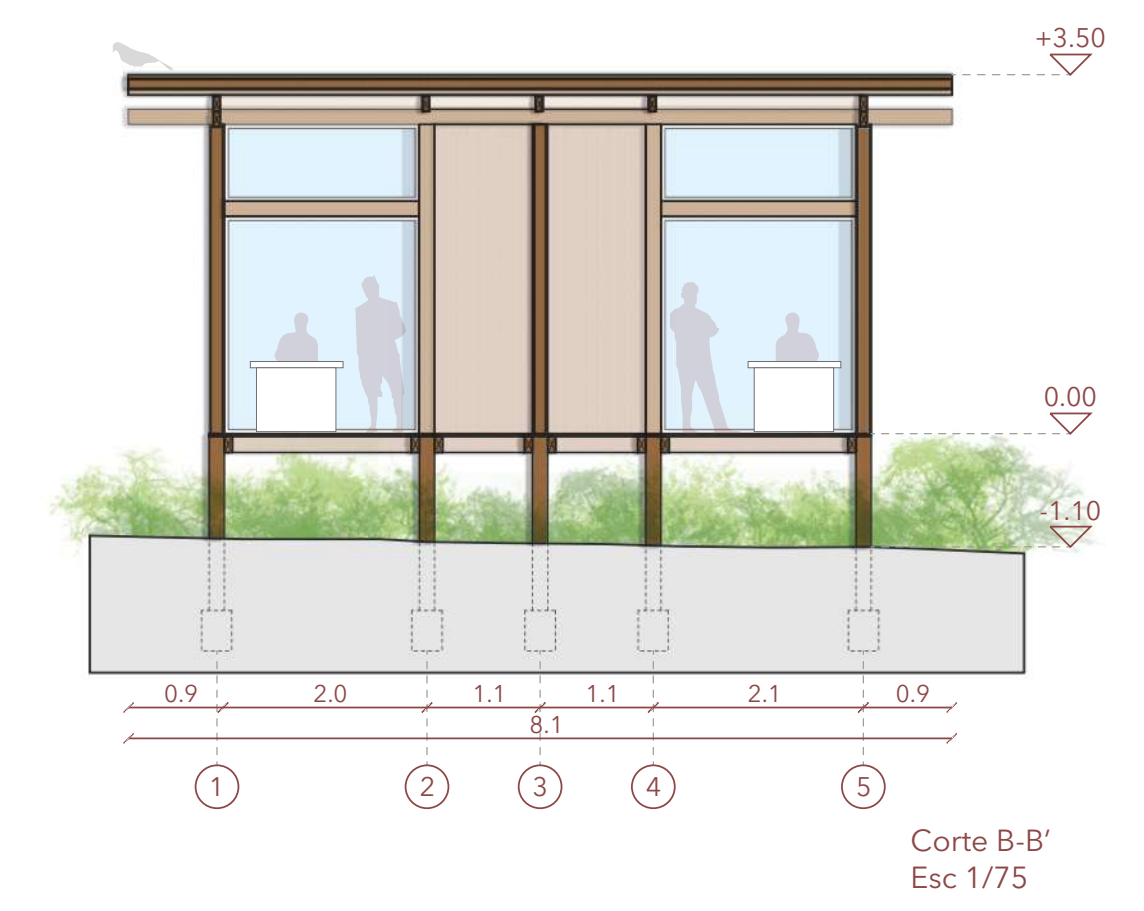


Corte B-B'  
Esc 1/75

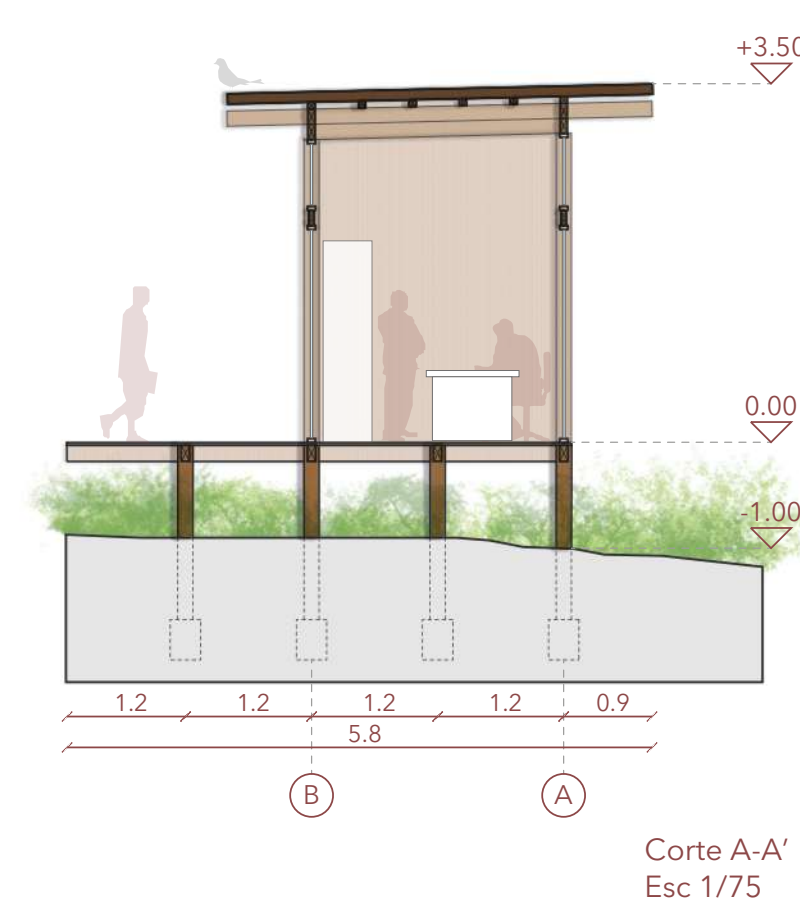

Corte A-A'  
Esc 1/75







Elevación norte  
Esc 1/75



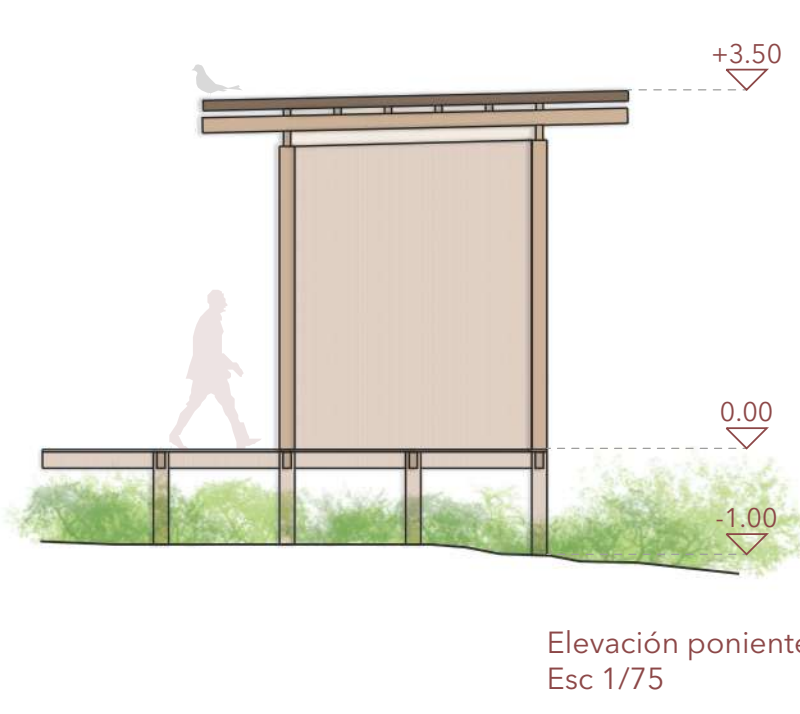


Elevación poniente  
Esc 1/75

# PARQUE HUMEDAL DE LA DESEMBOCADURA DEL RÍO LLUTA




ISOMÉTRICAS EXPLOTADAS

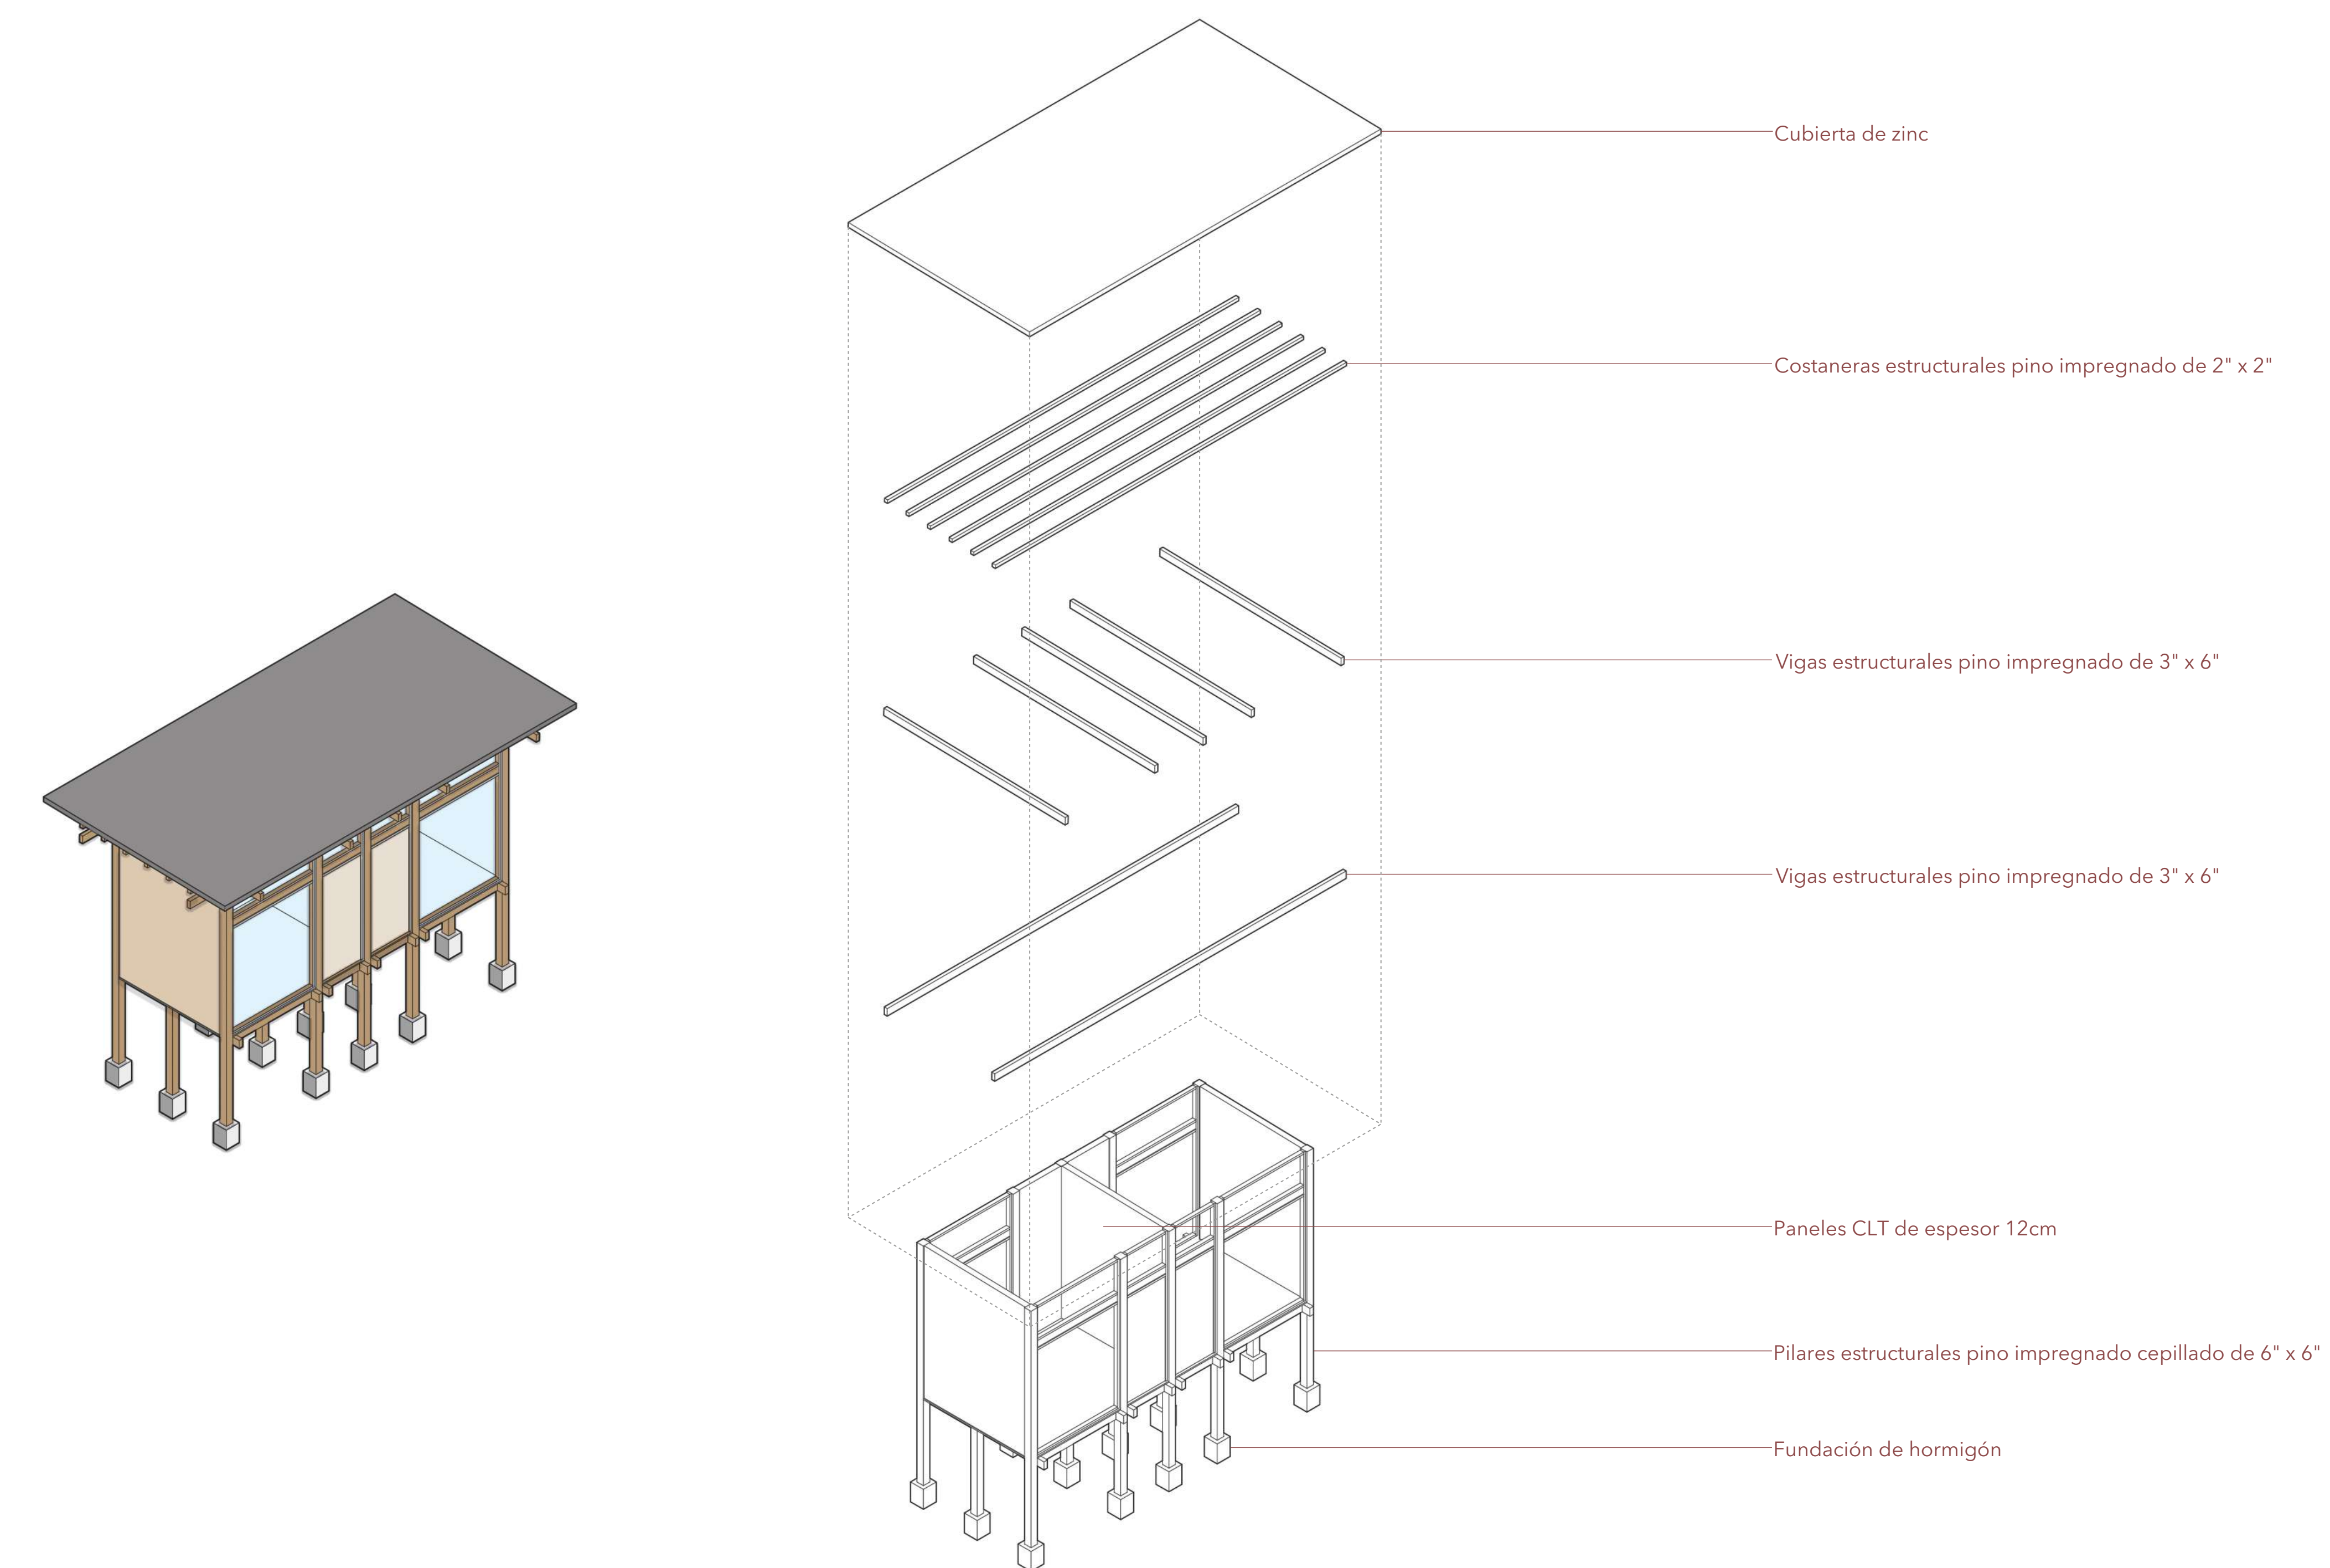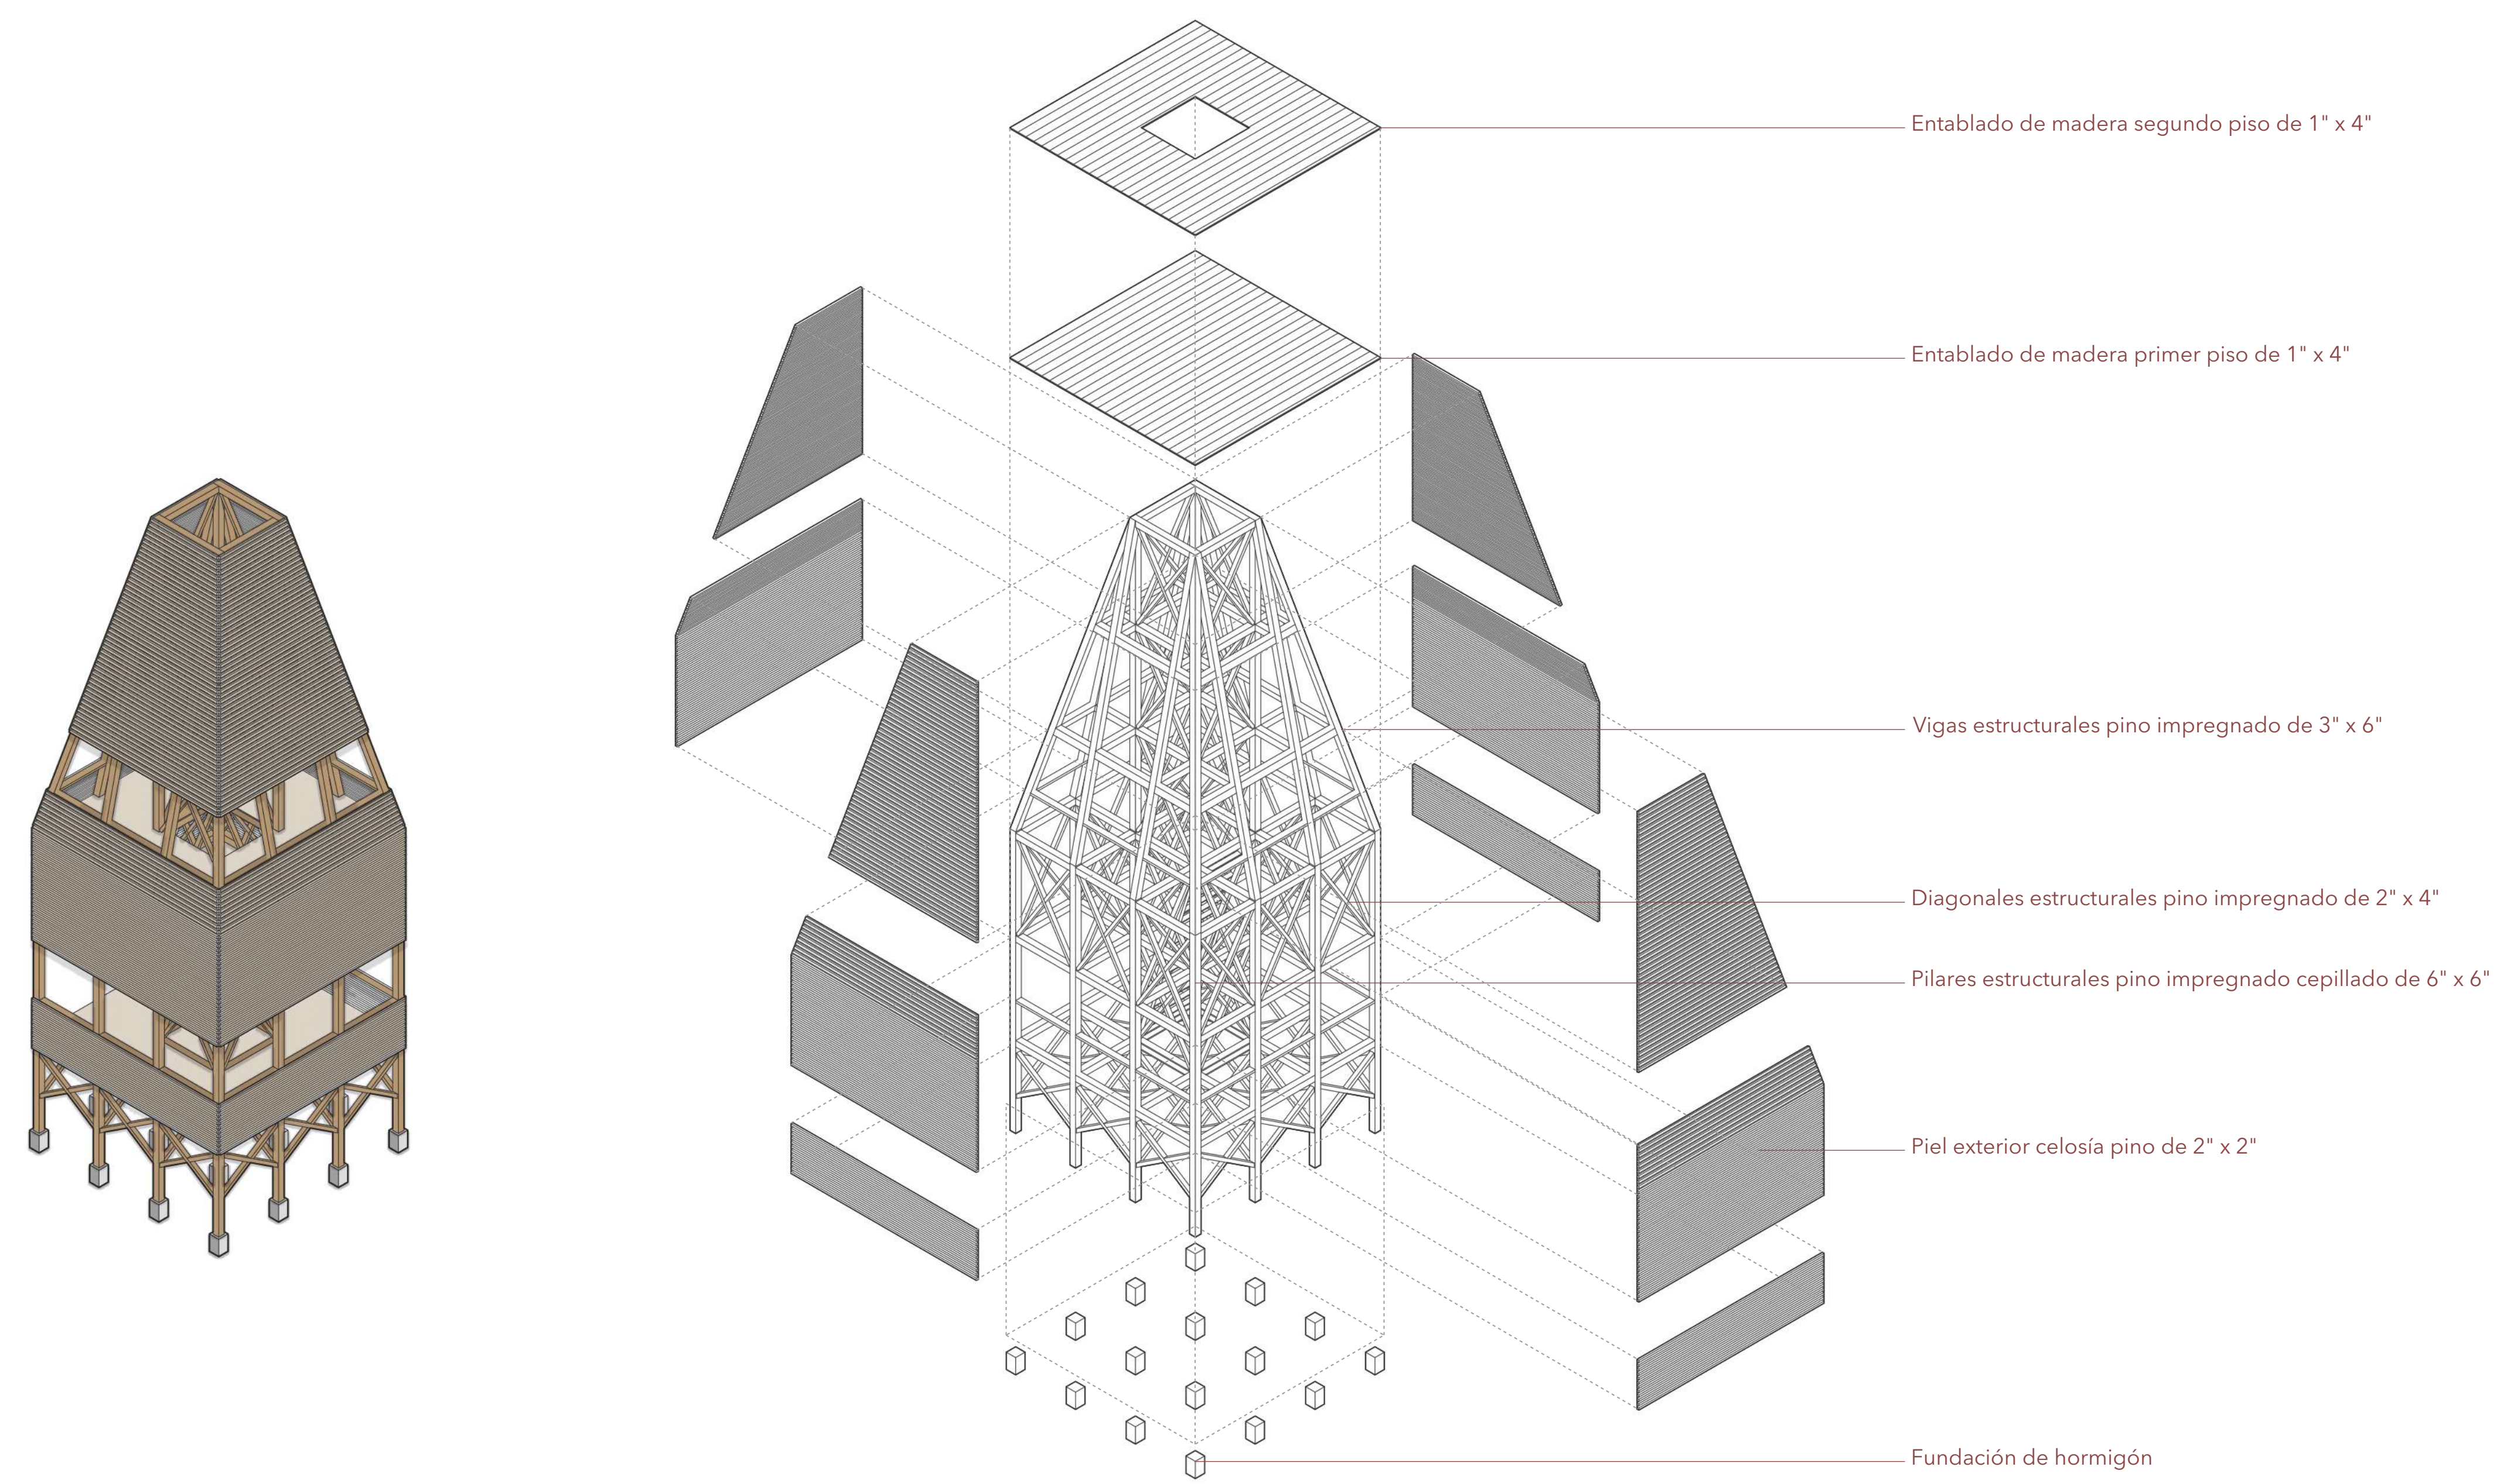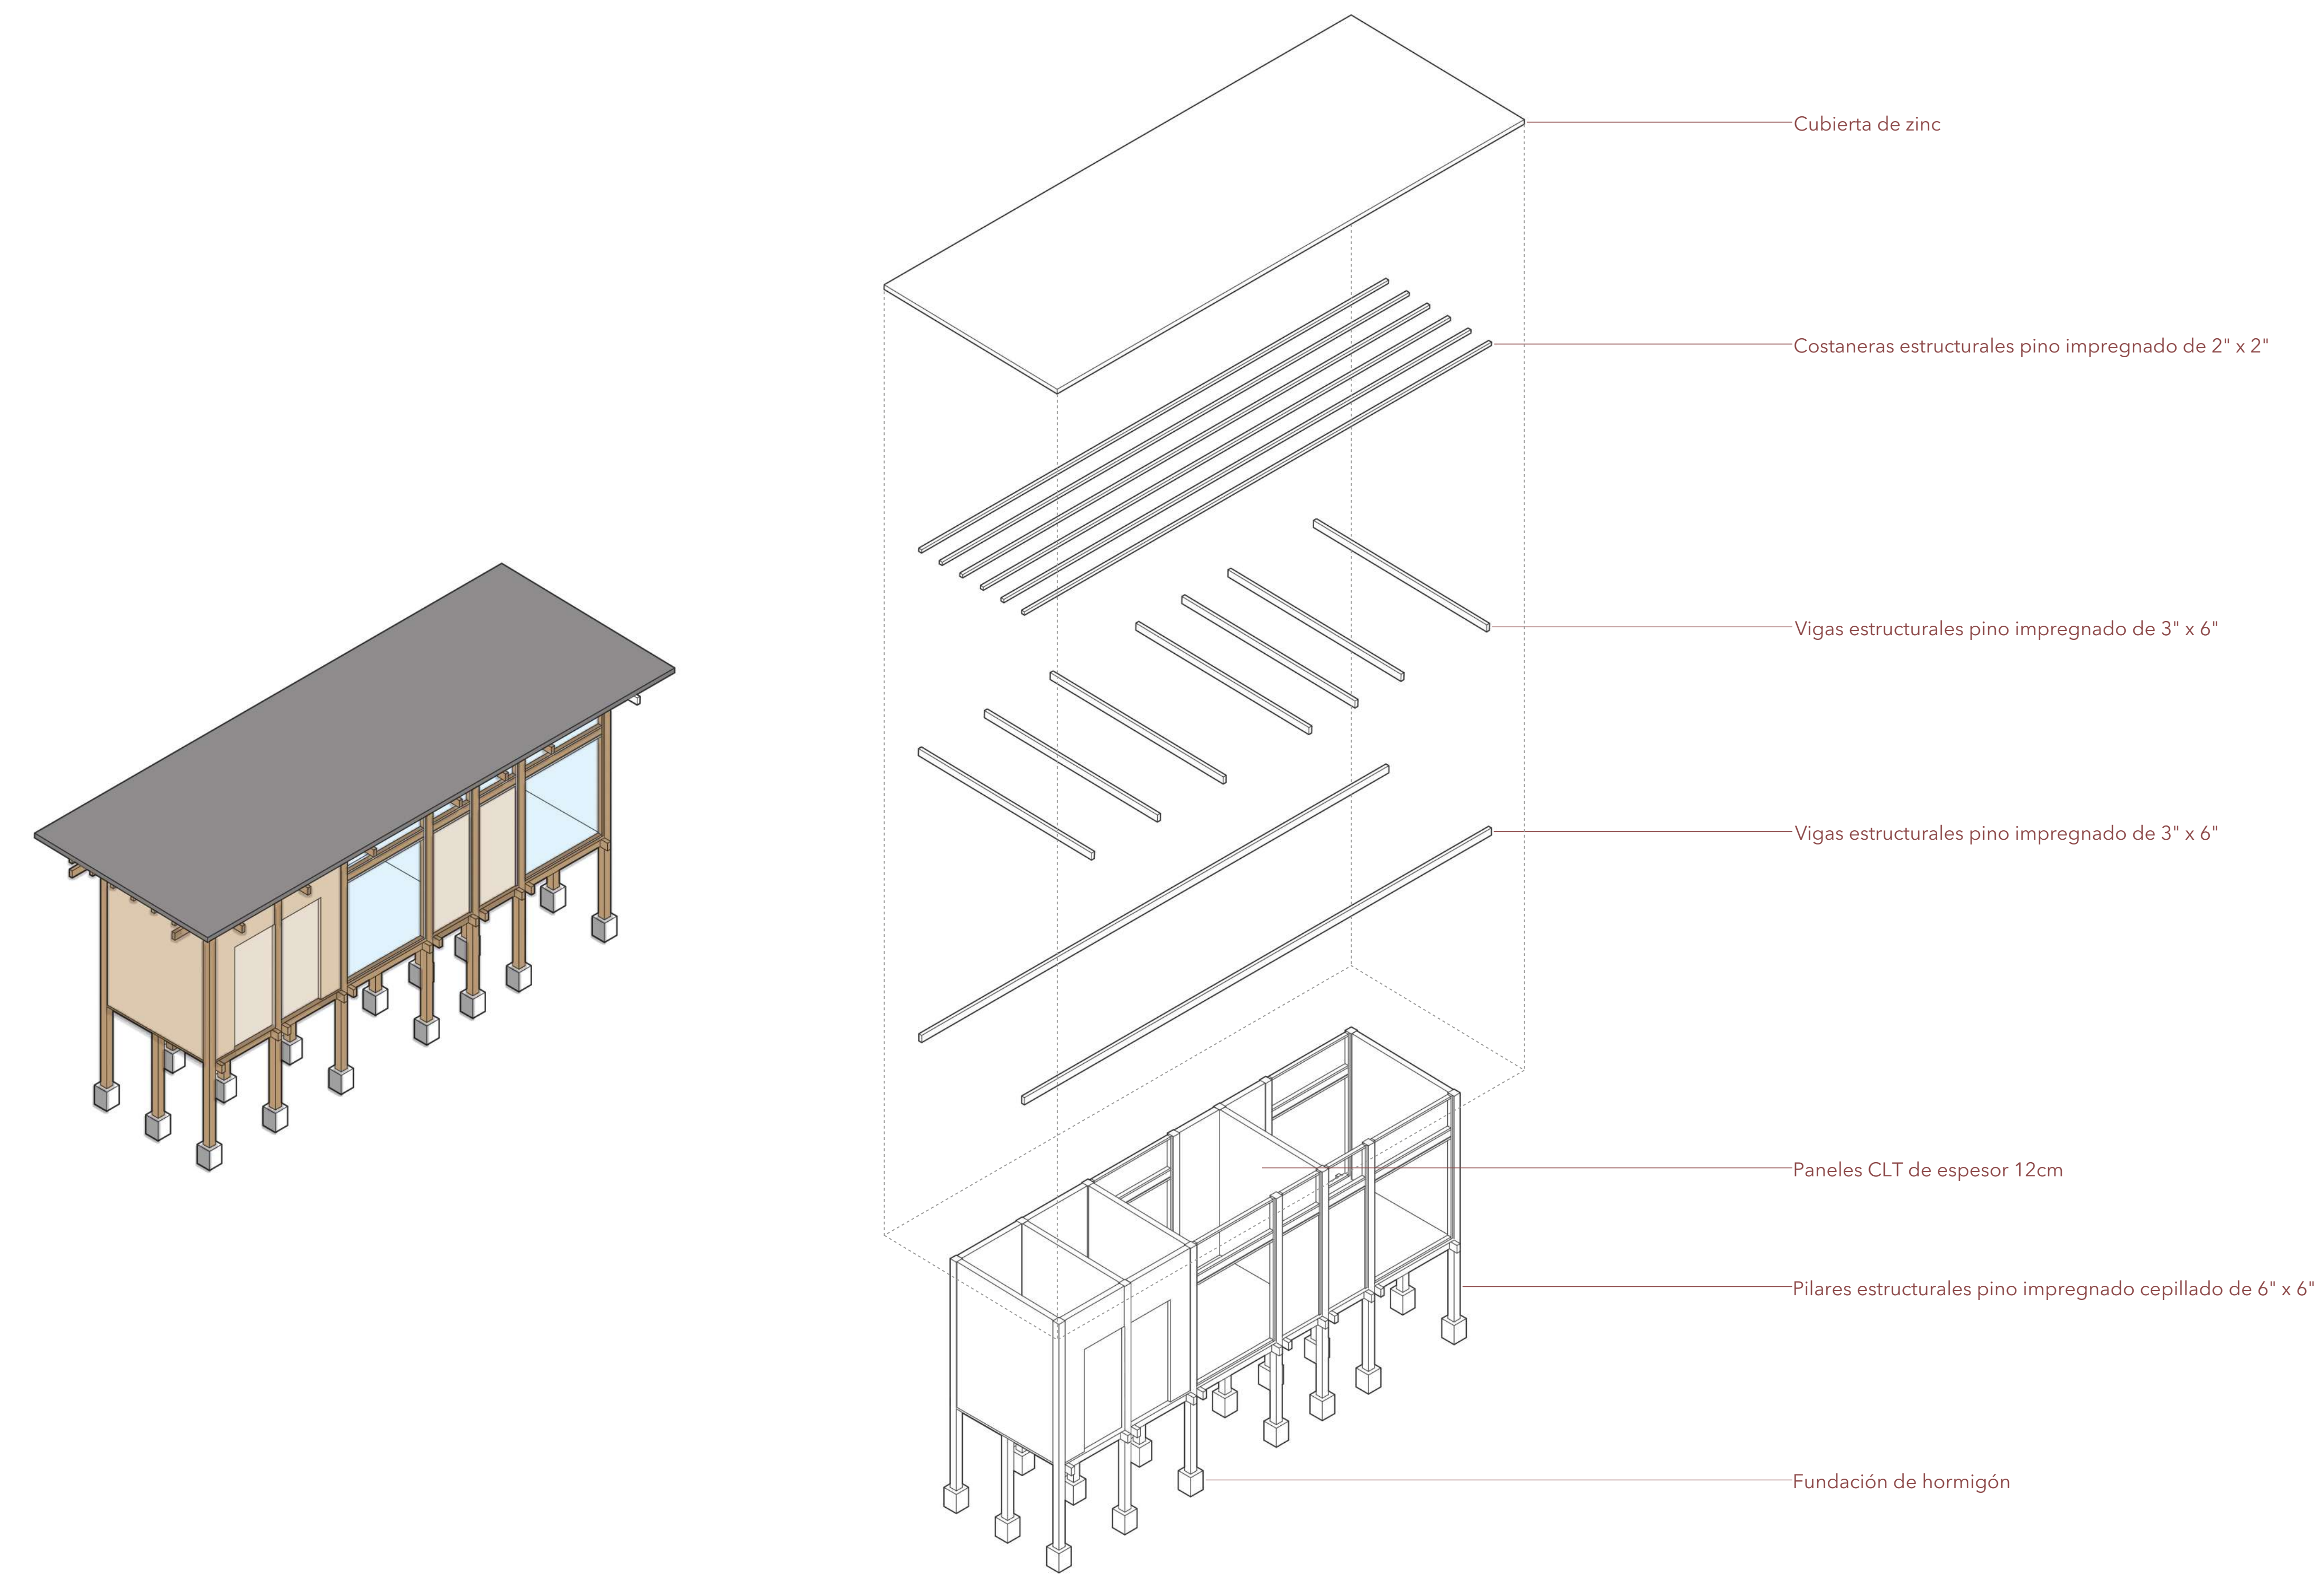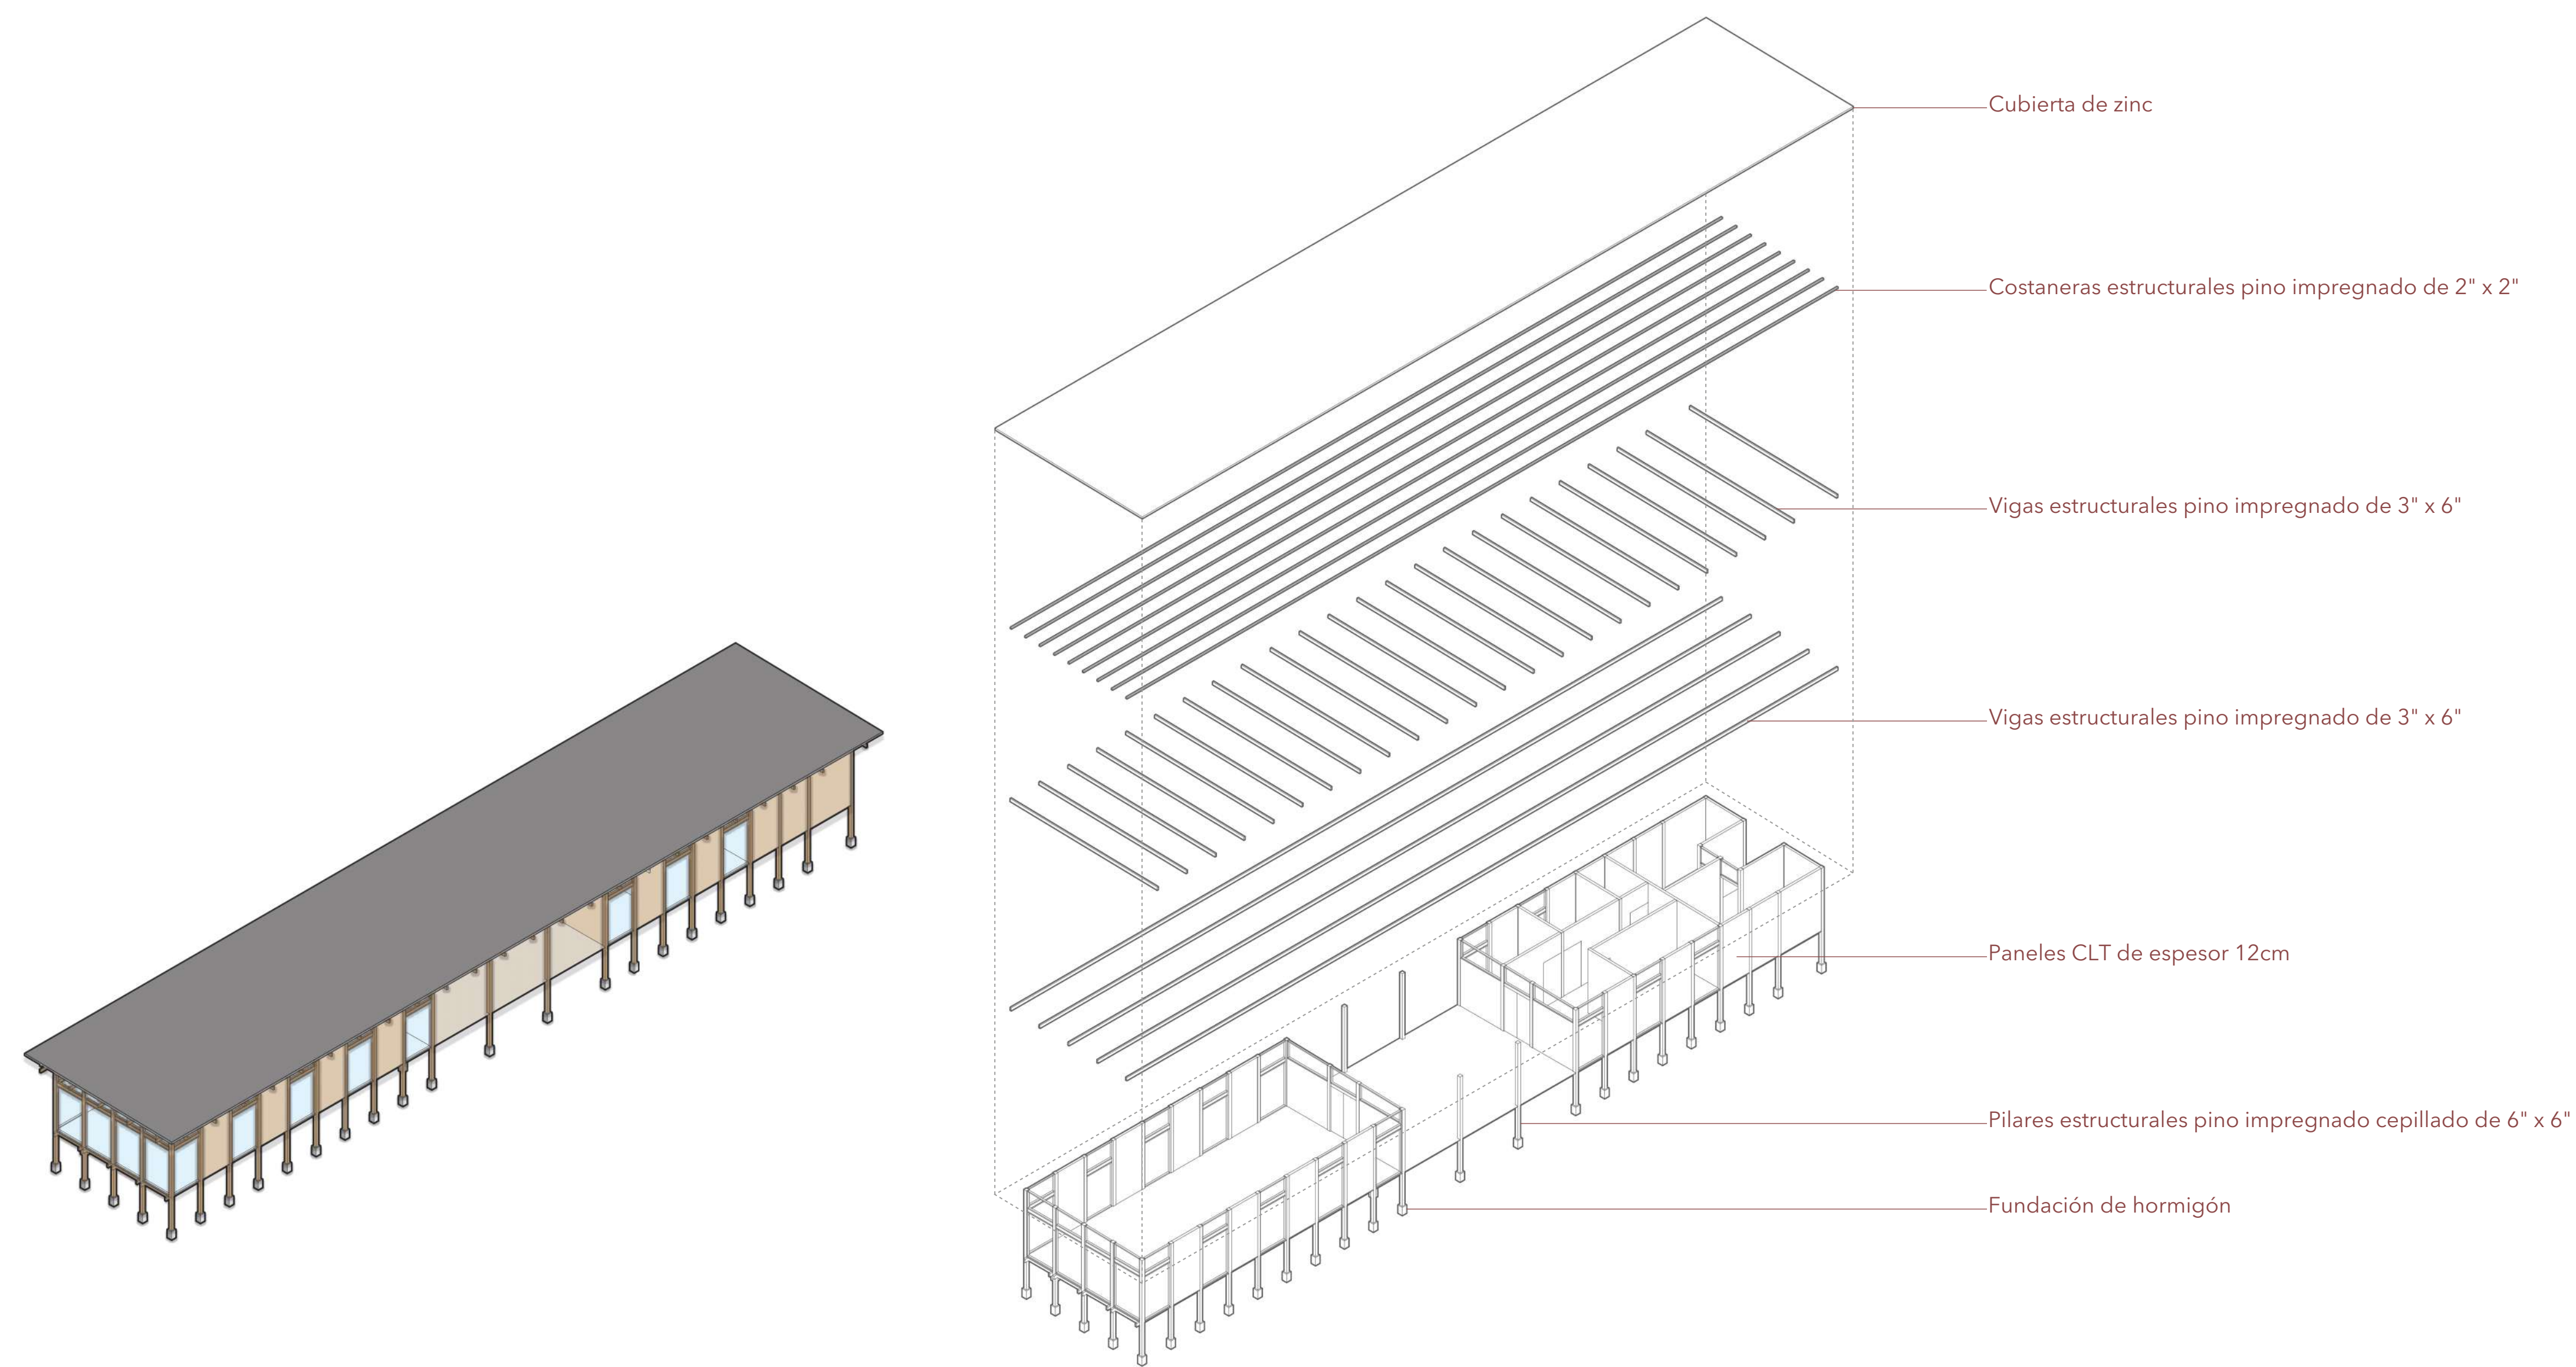

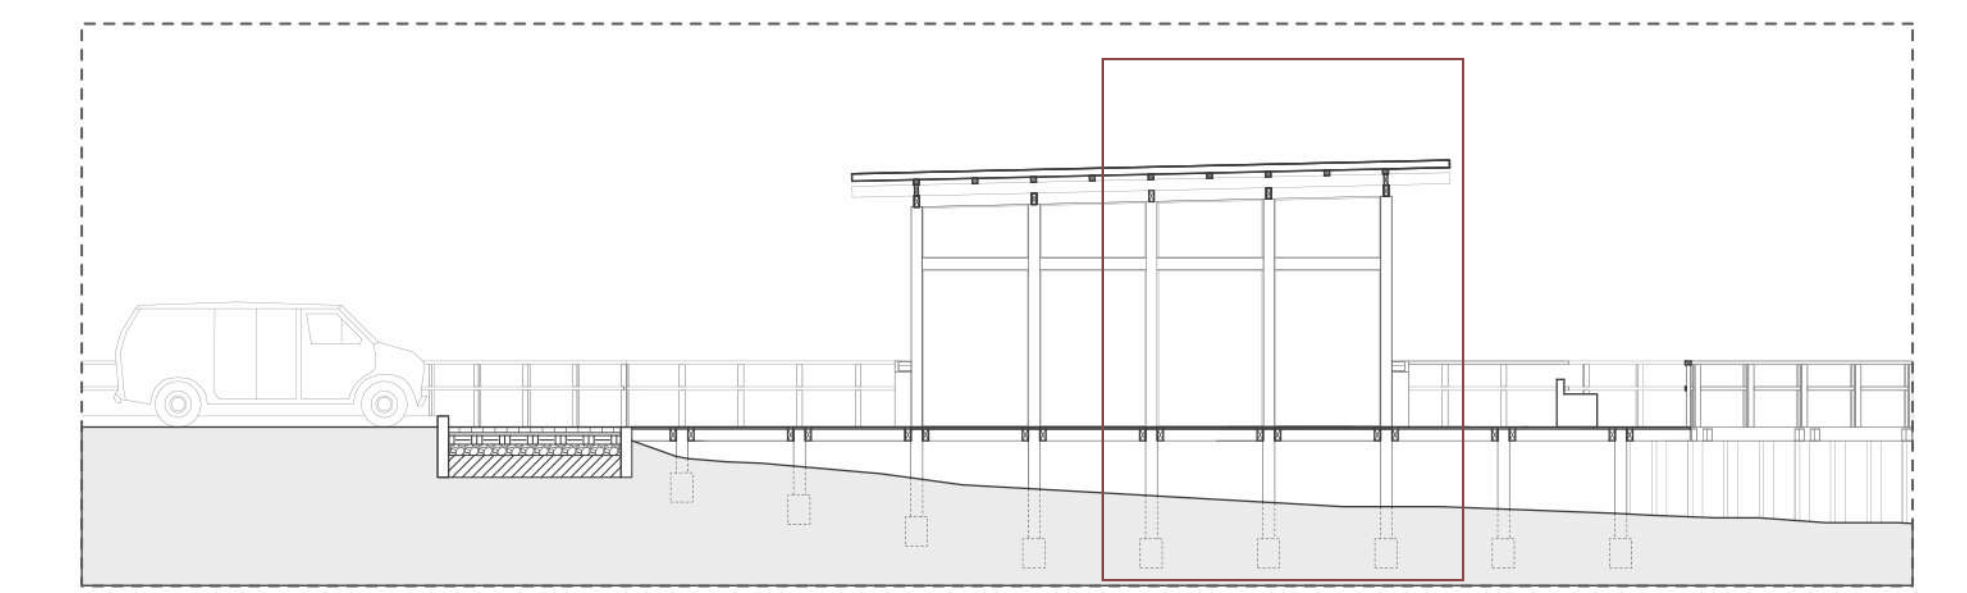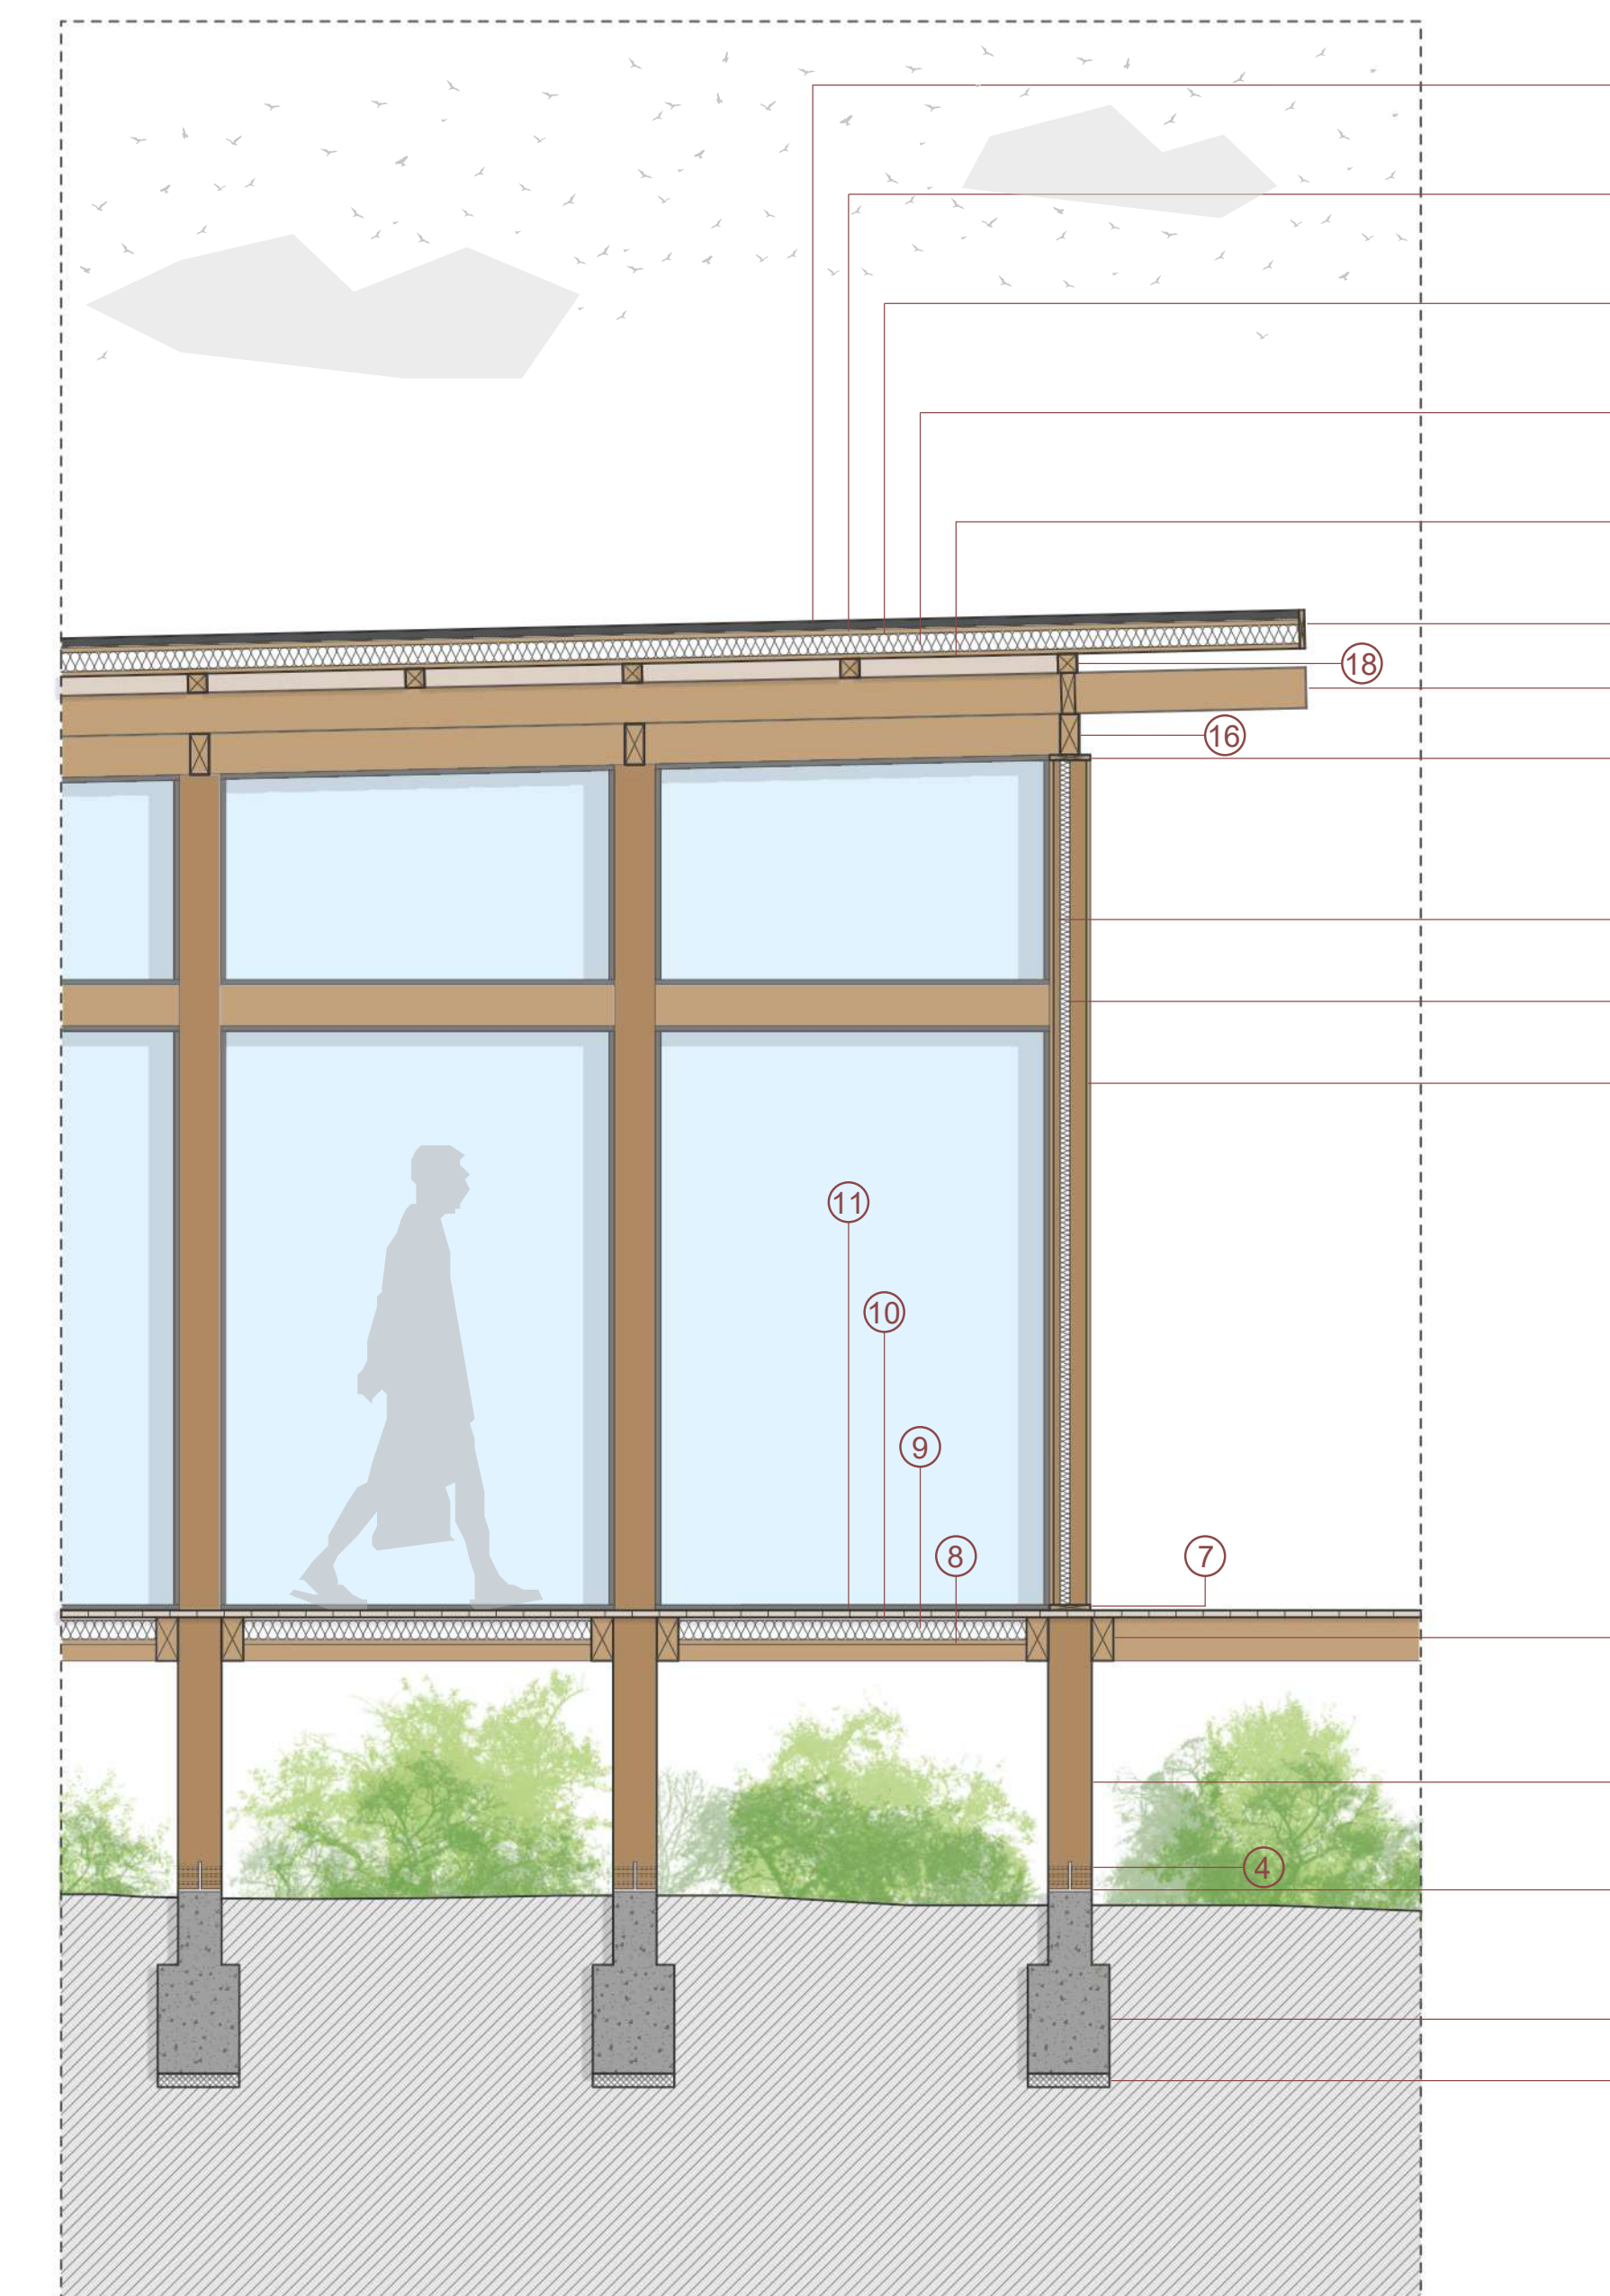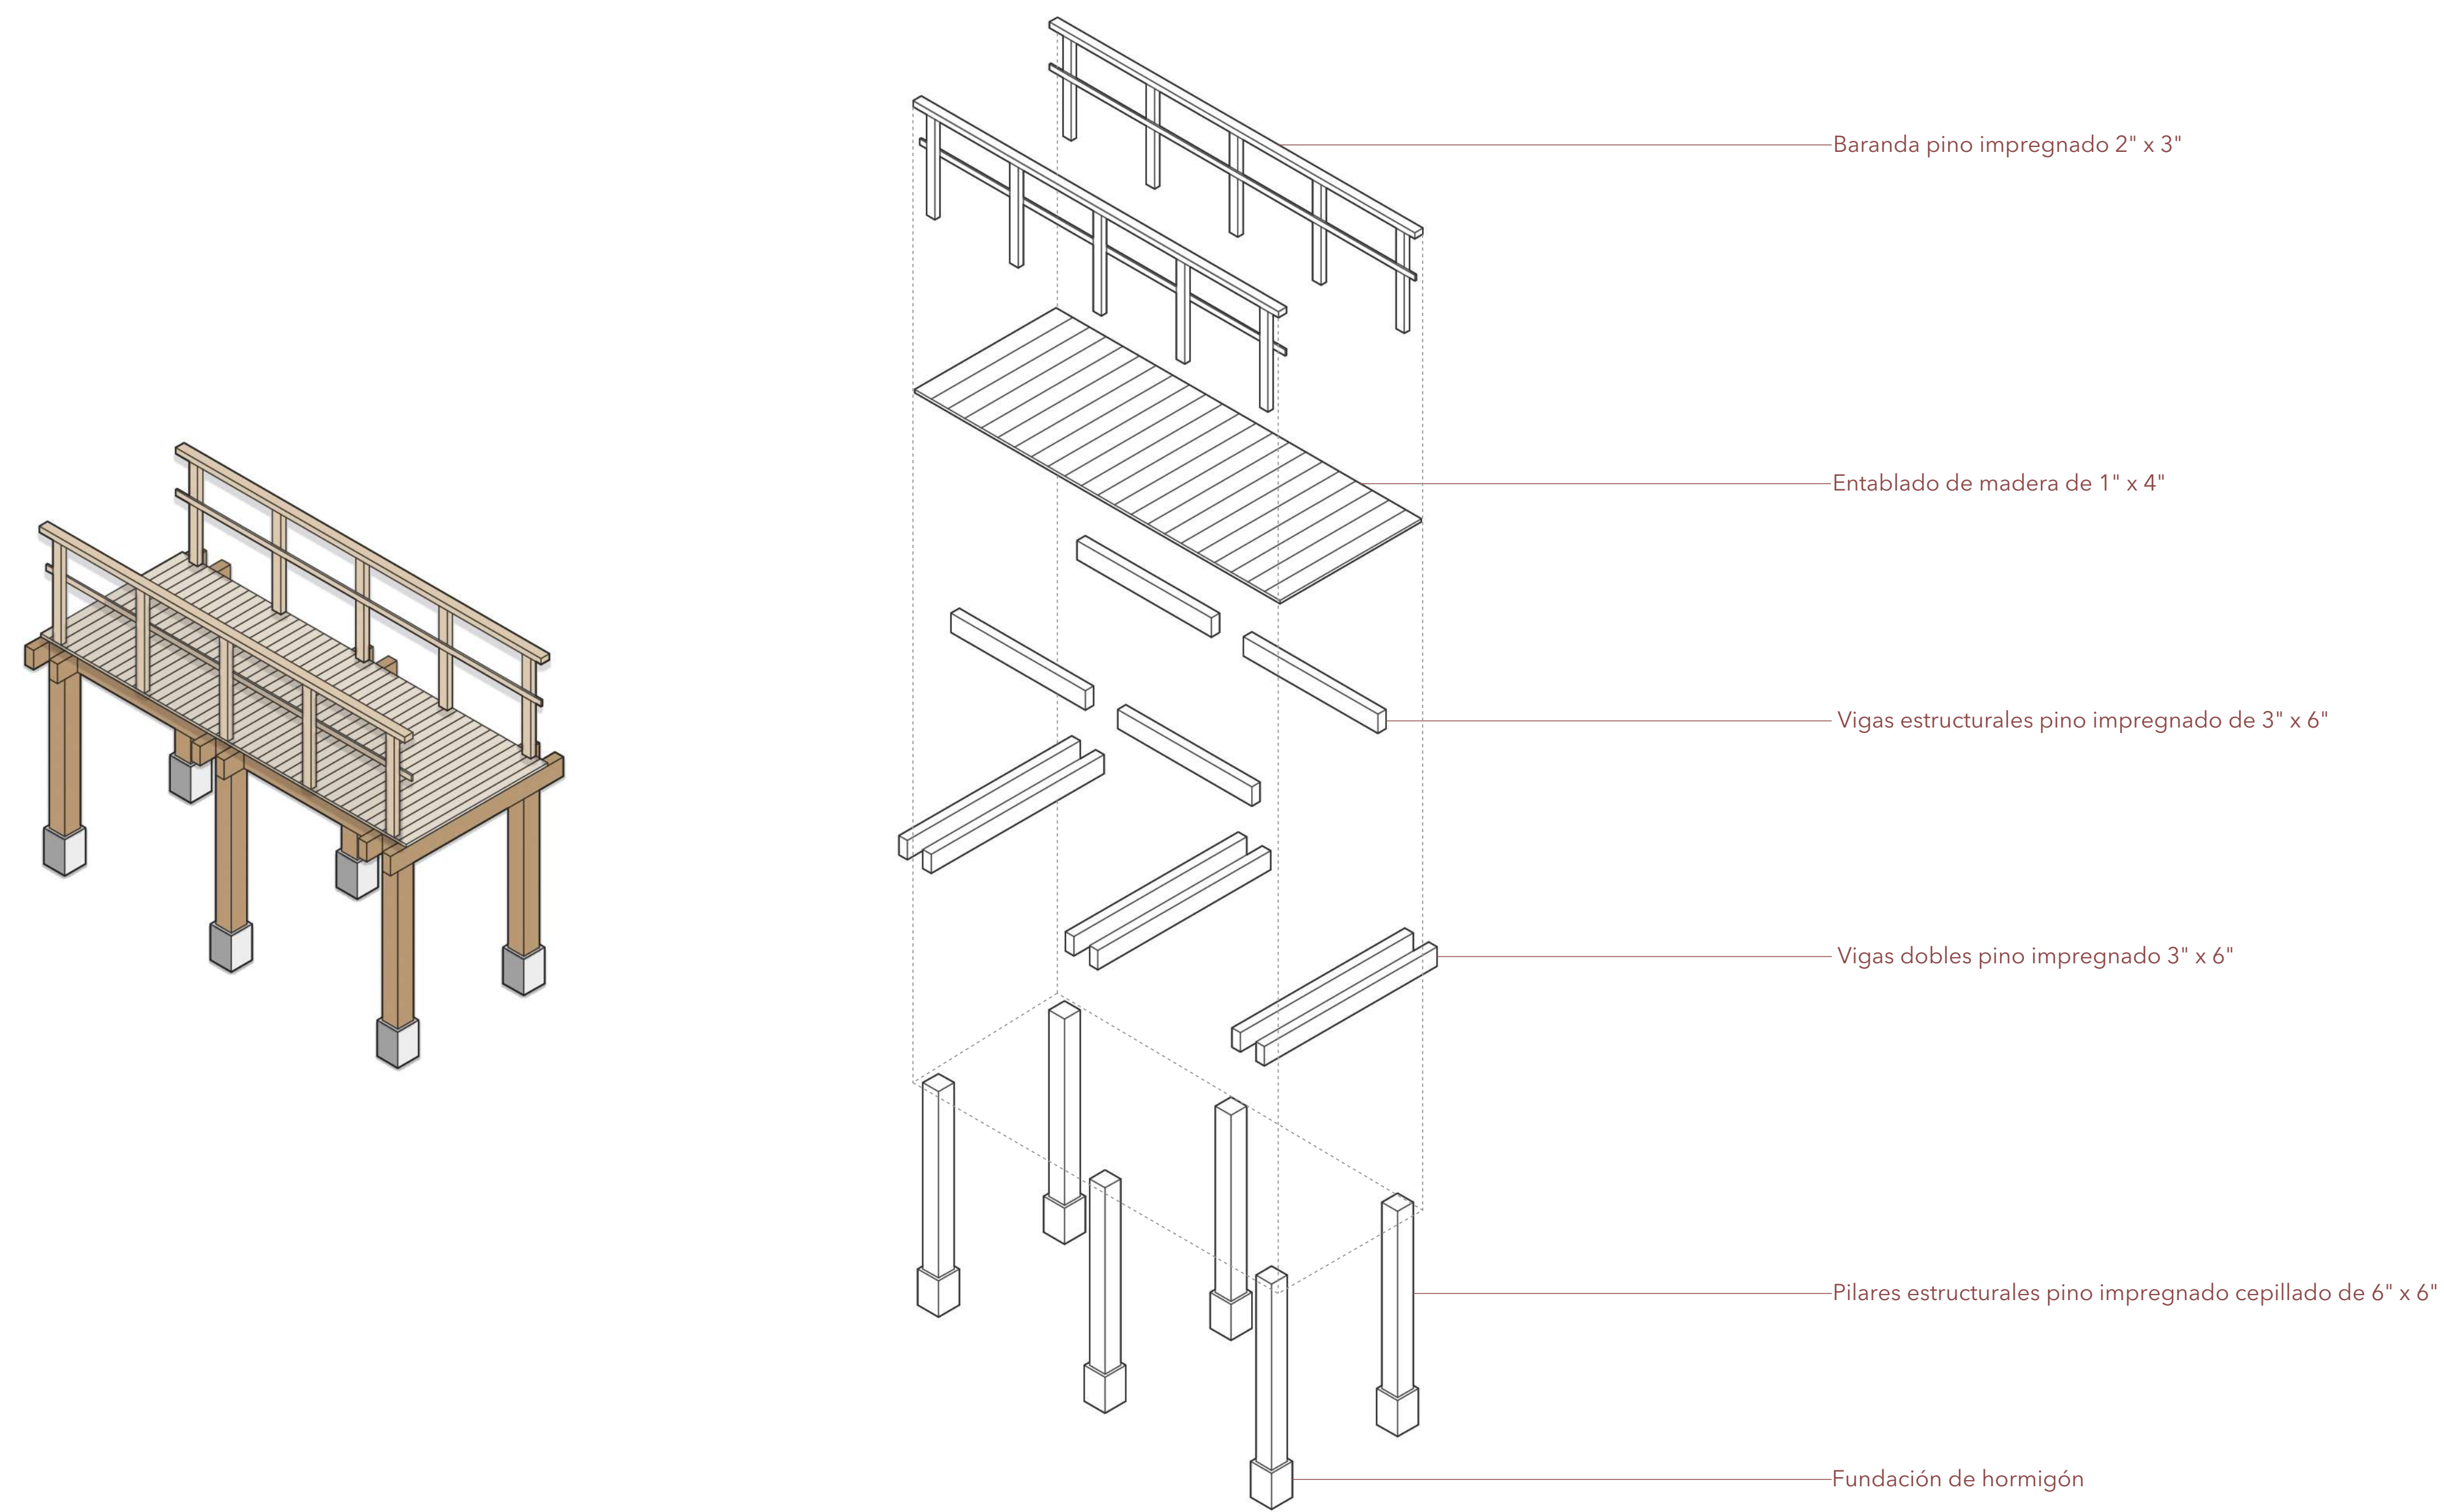

**Escantillón Portal de acceso**

- |  |   |
|--|---|
| 1. Terreno estabilizado e = 50mm                       | 13. Aislación de fibra de vidrio e = 4cm          |
| 2. Fundación de hormigón 30 x 40 cm                    | 14. Revestimiento madera machihembrado            |
| 3. Pletina metálica                                    | 15. Tapa con sello de juntas                      |
| 4. Pernos de anclaje                                   | 16. Viga estructural pino impregnado 3" x 6"      |
| 5. Pilar estructural pino impregnado cepillado 6" x 6" | 17. Viga estructural pino impregnado 3" x 6"      |
| 6. Viga estructural de madera 3" x 6"                  | 18. Costanera estructural pino impregnado 2" x 2" |
| 7. Solera de madera                                    | 19. Tapacán de madera                             |
| 8. Terciado estructural e = 18mm                       | 20. Terciado e = 18mm                             |
| 9. Aislación de fibra de vidrio e = 7cm                | 21. Aislación de fibra de vidrio e = 7cm          |
| 10. Terciado e = 12mm                                  | 22. Terciado e = 18mm                             |
| 11. Entablado de madera 1" x 4"                        | 23. Filtro  |
| 12. Panel CLT e = 6cm                                  | 24. Plancha Zincaluda Acanalada e = 0,40mm        |

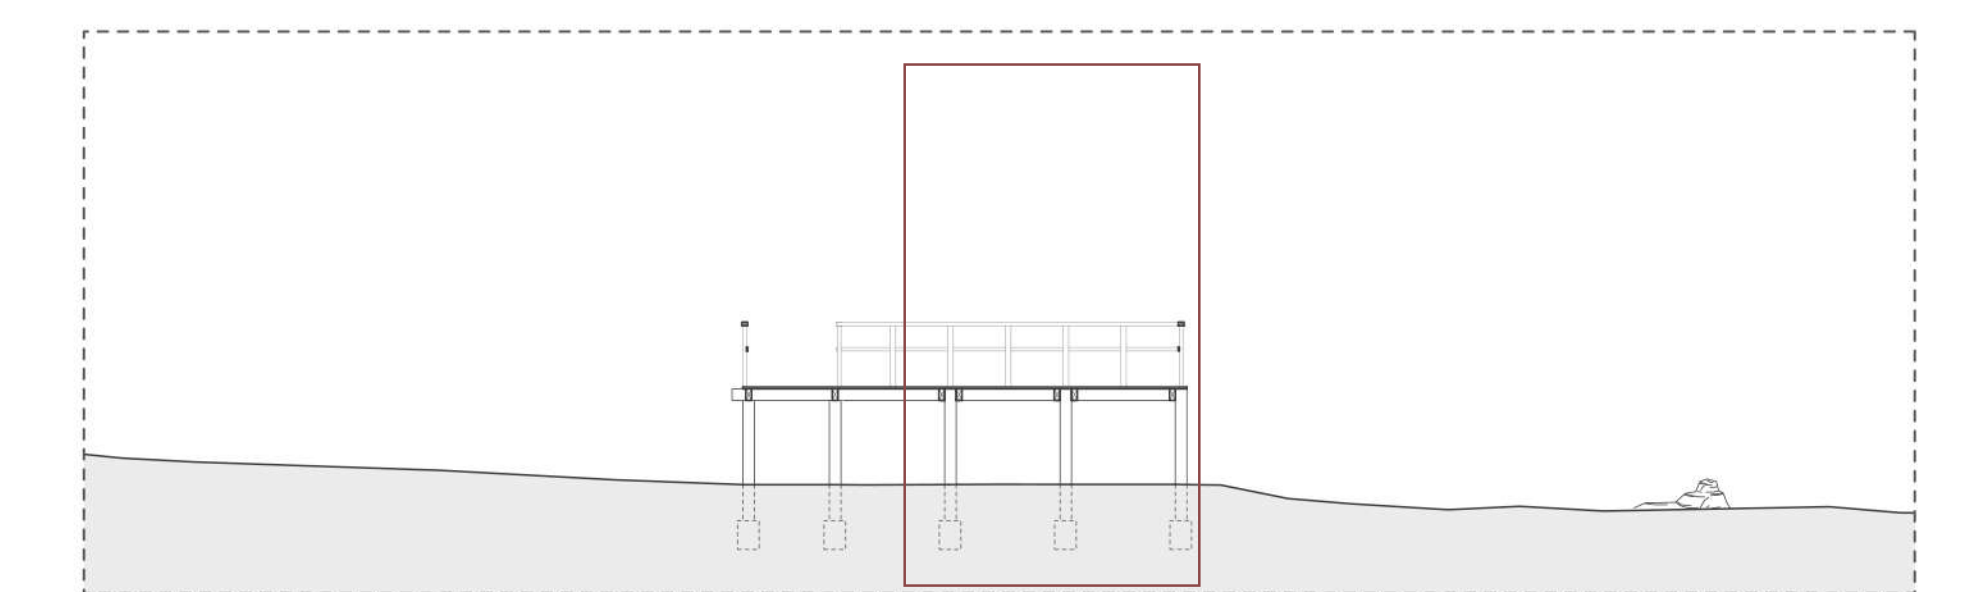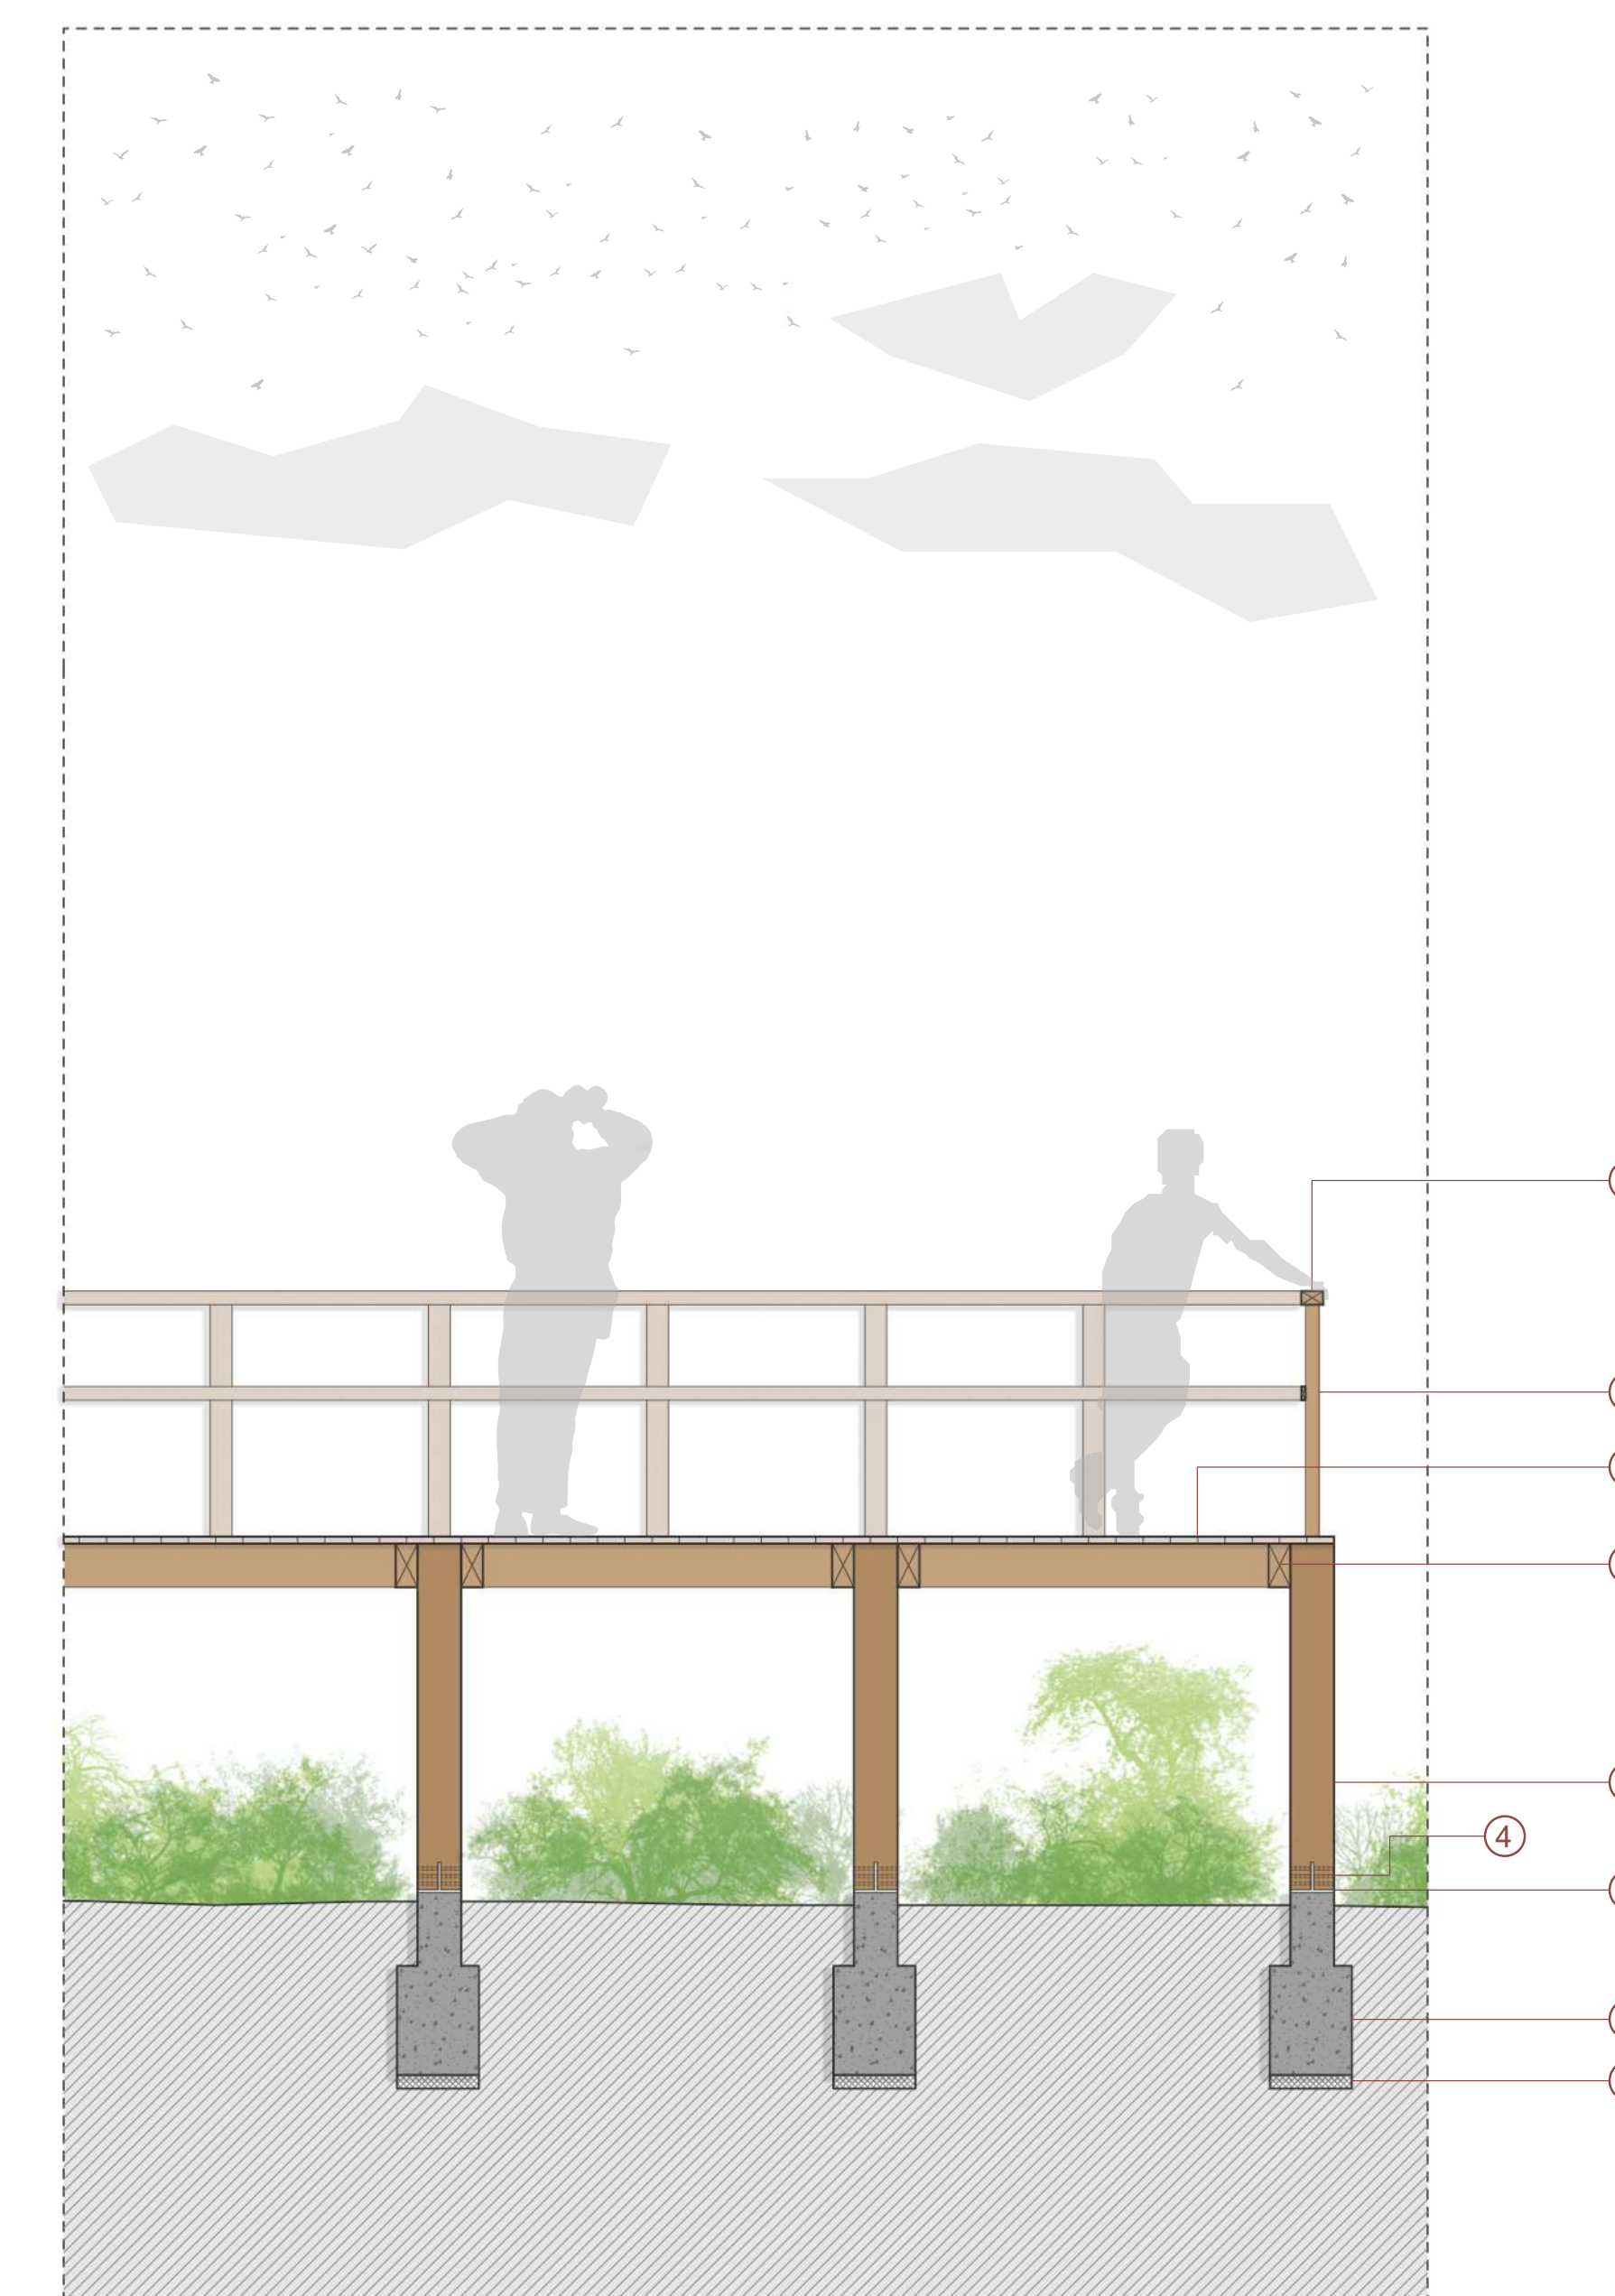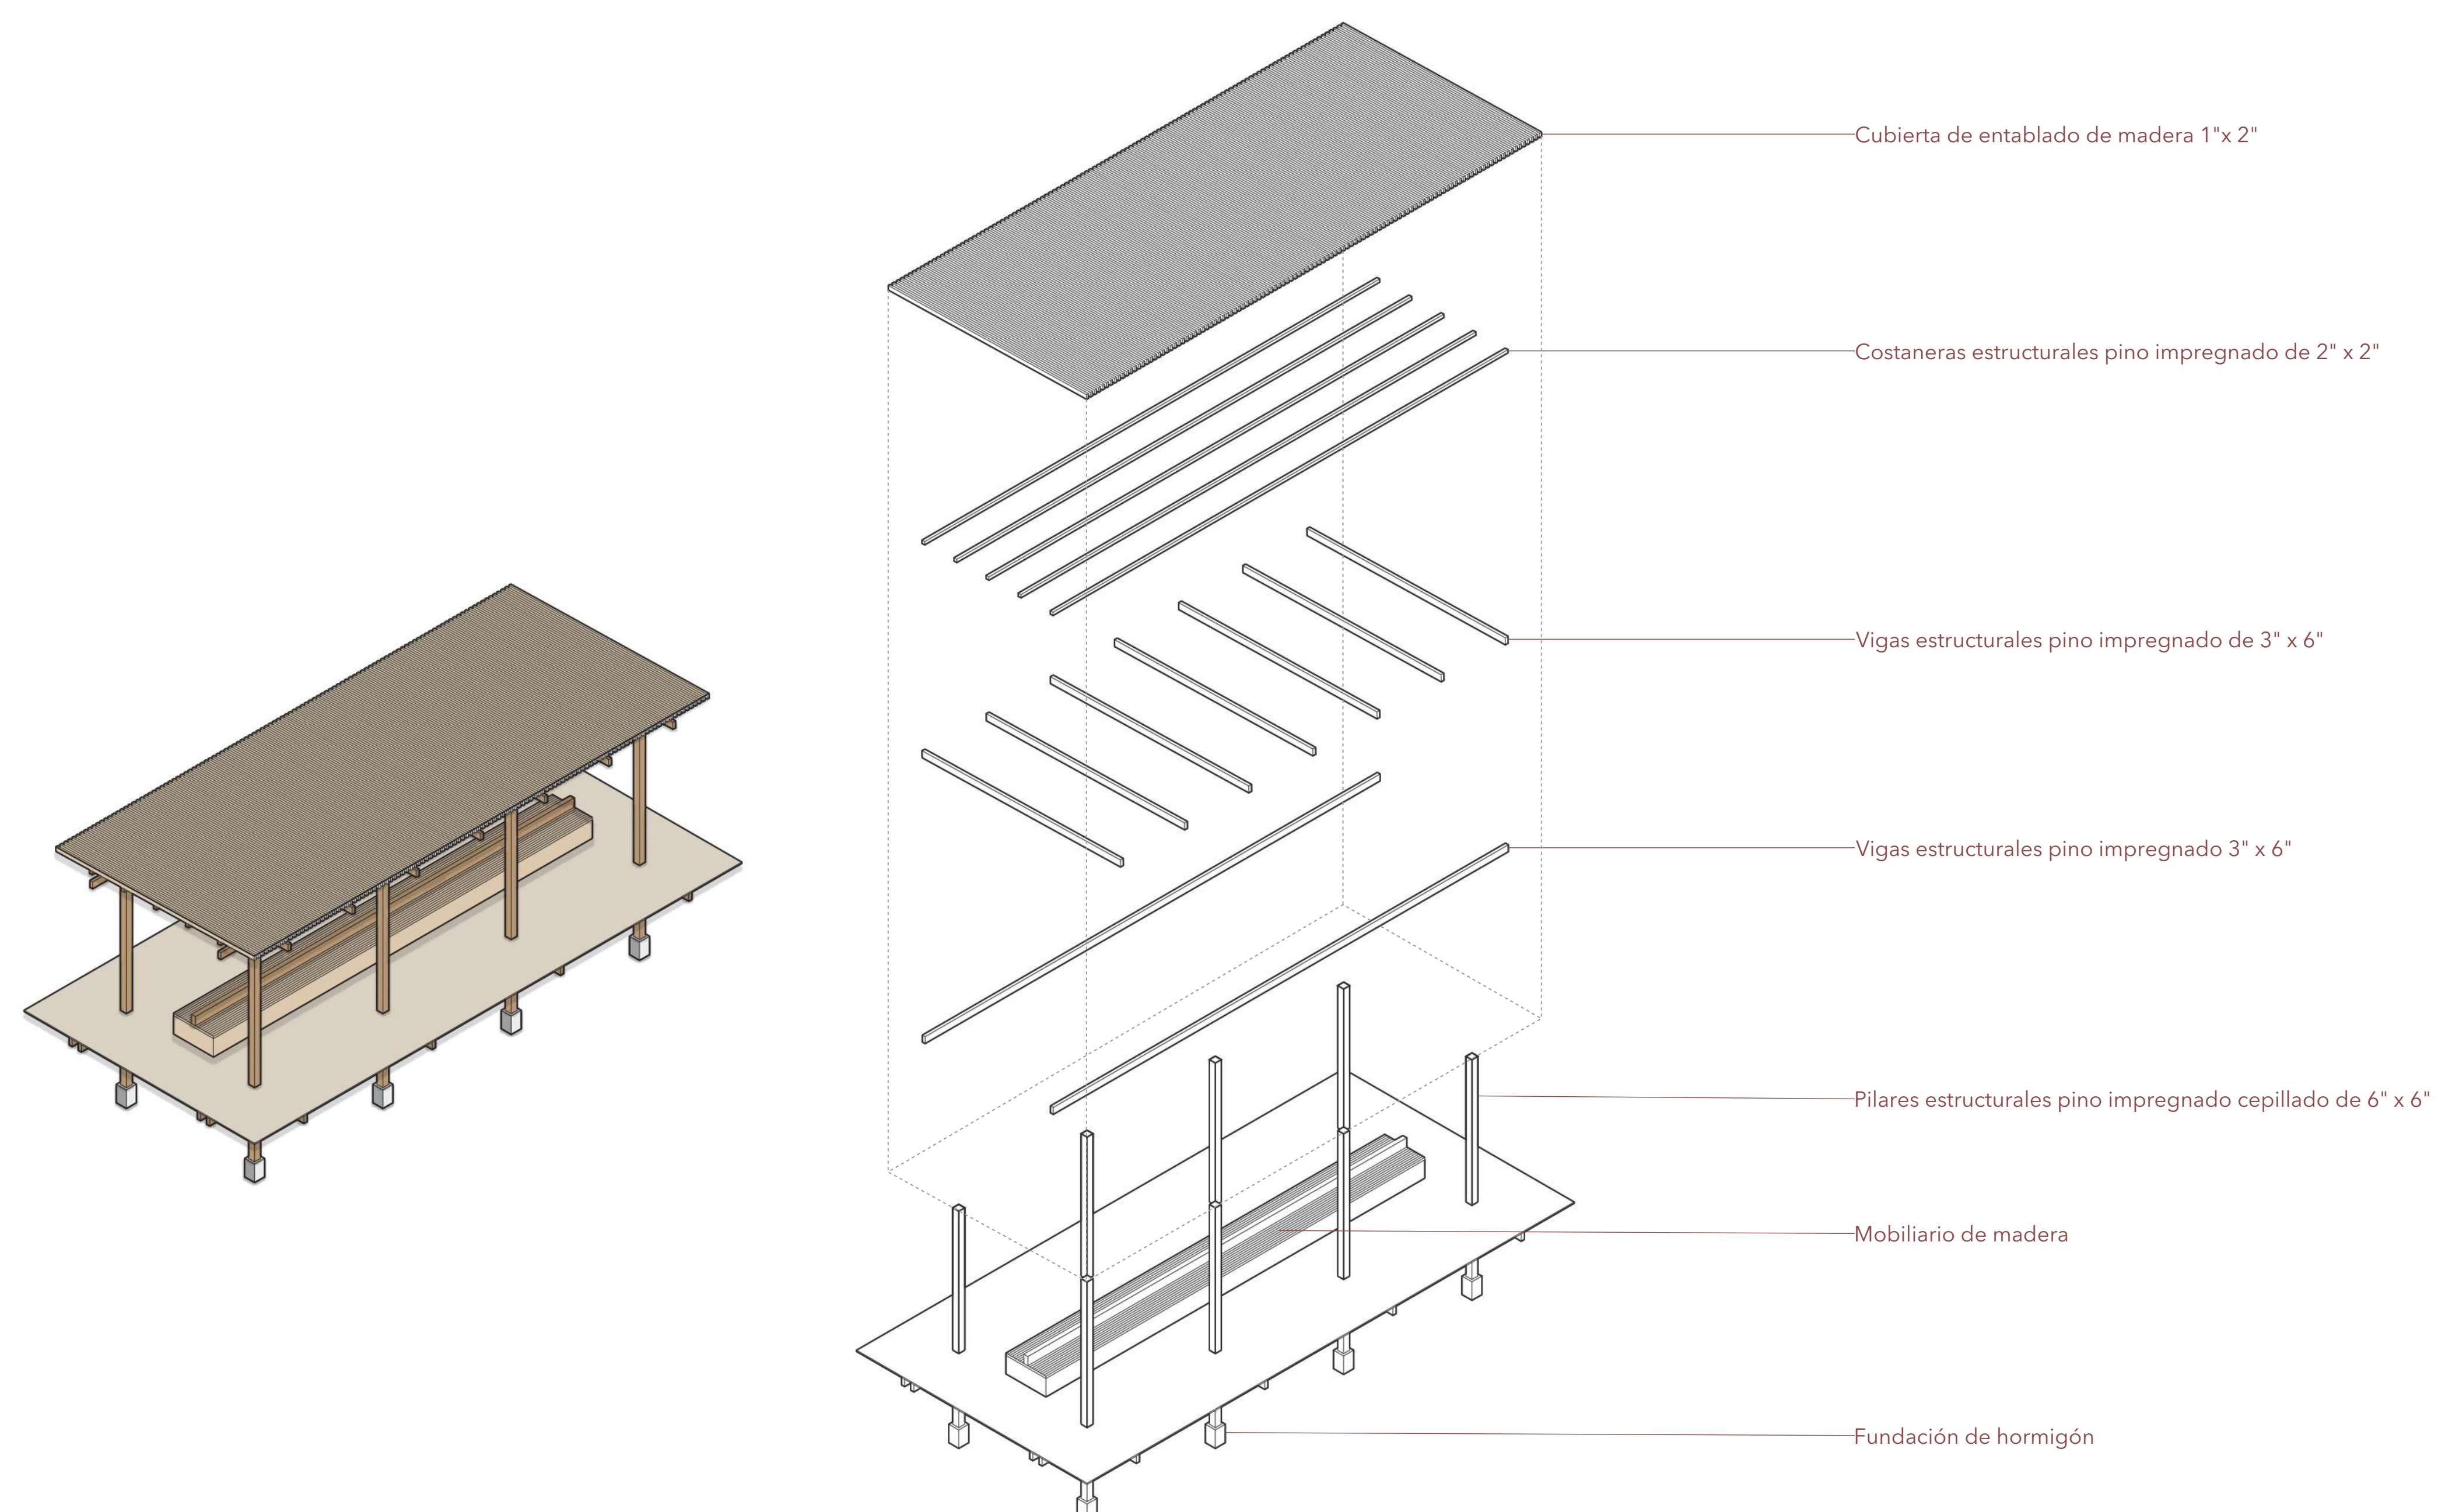

**Escantillón Pasarela elevada**

1. Terreno estabilizado e = 50mm
2. Fundación de hormigón 30 x 40 cm
3. Pletina metálica
4. Pernos de anclaje
5. Pilar estructural pino impregnado cepillado 6" x 6"
6. Viga estructural pino impregnado cepillado 3" x 6"
7. Entablado de madera 1" x 4"
8. Pilar pino impregnado 2" x 2"
9. Pasamanos pino impregnado 2" x 3"