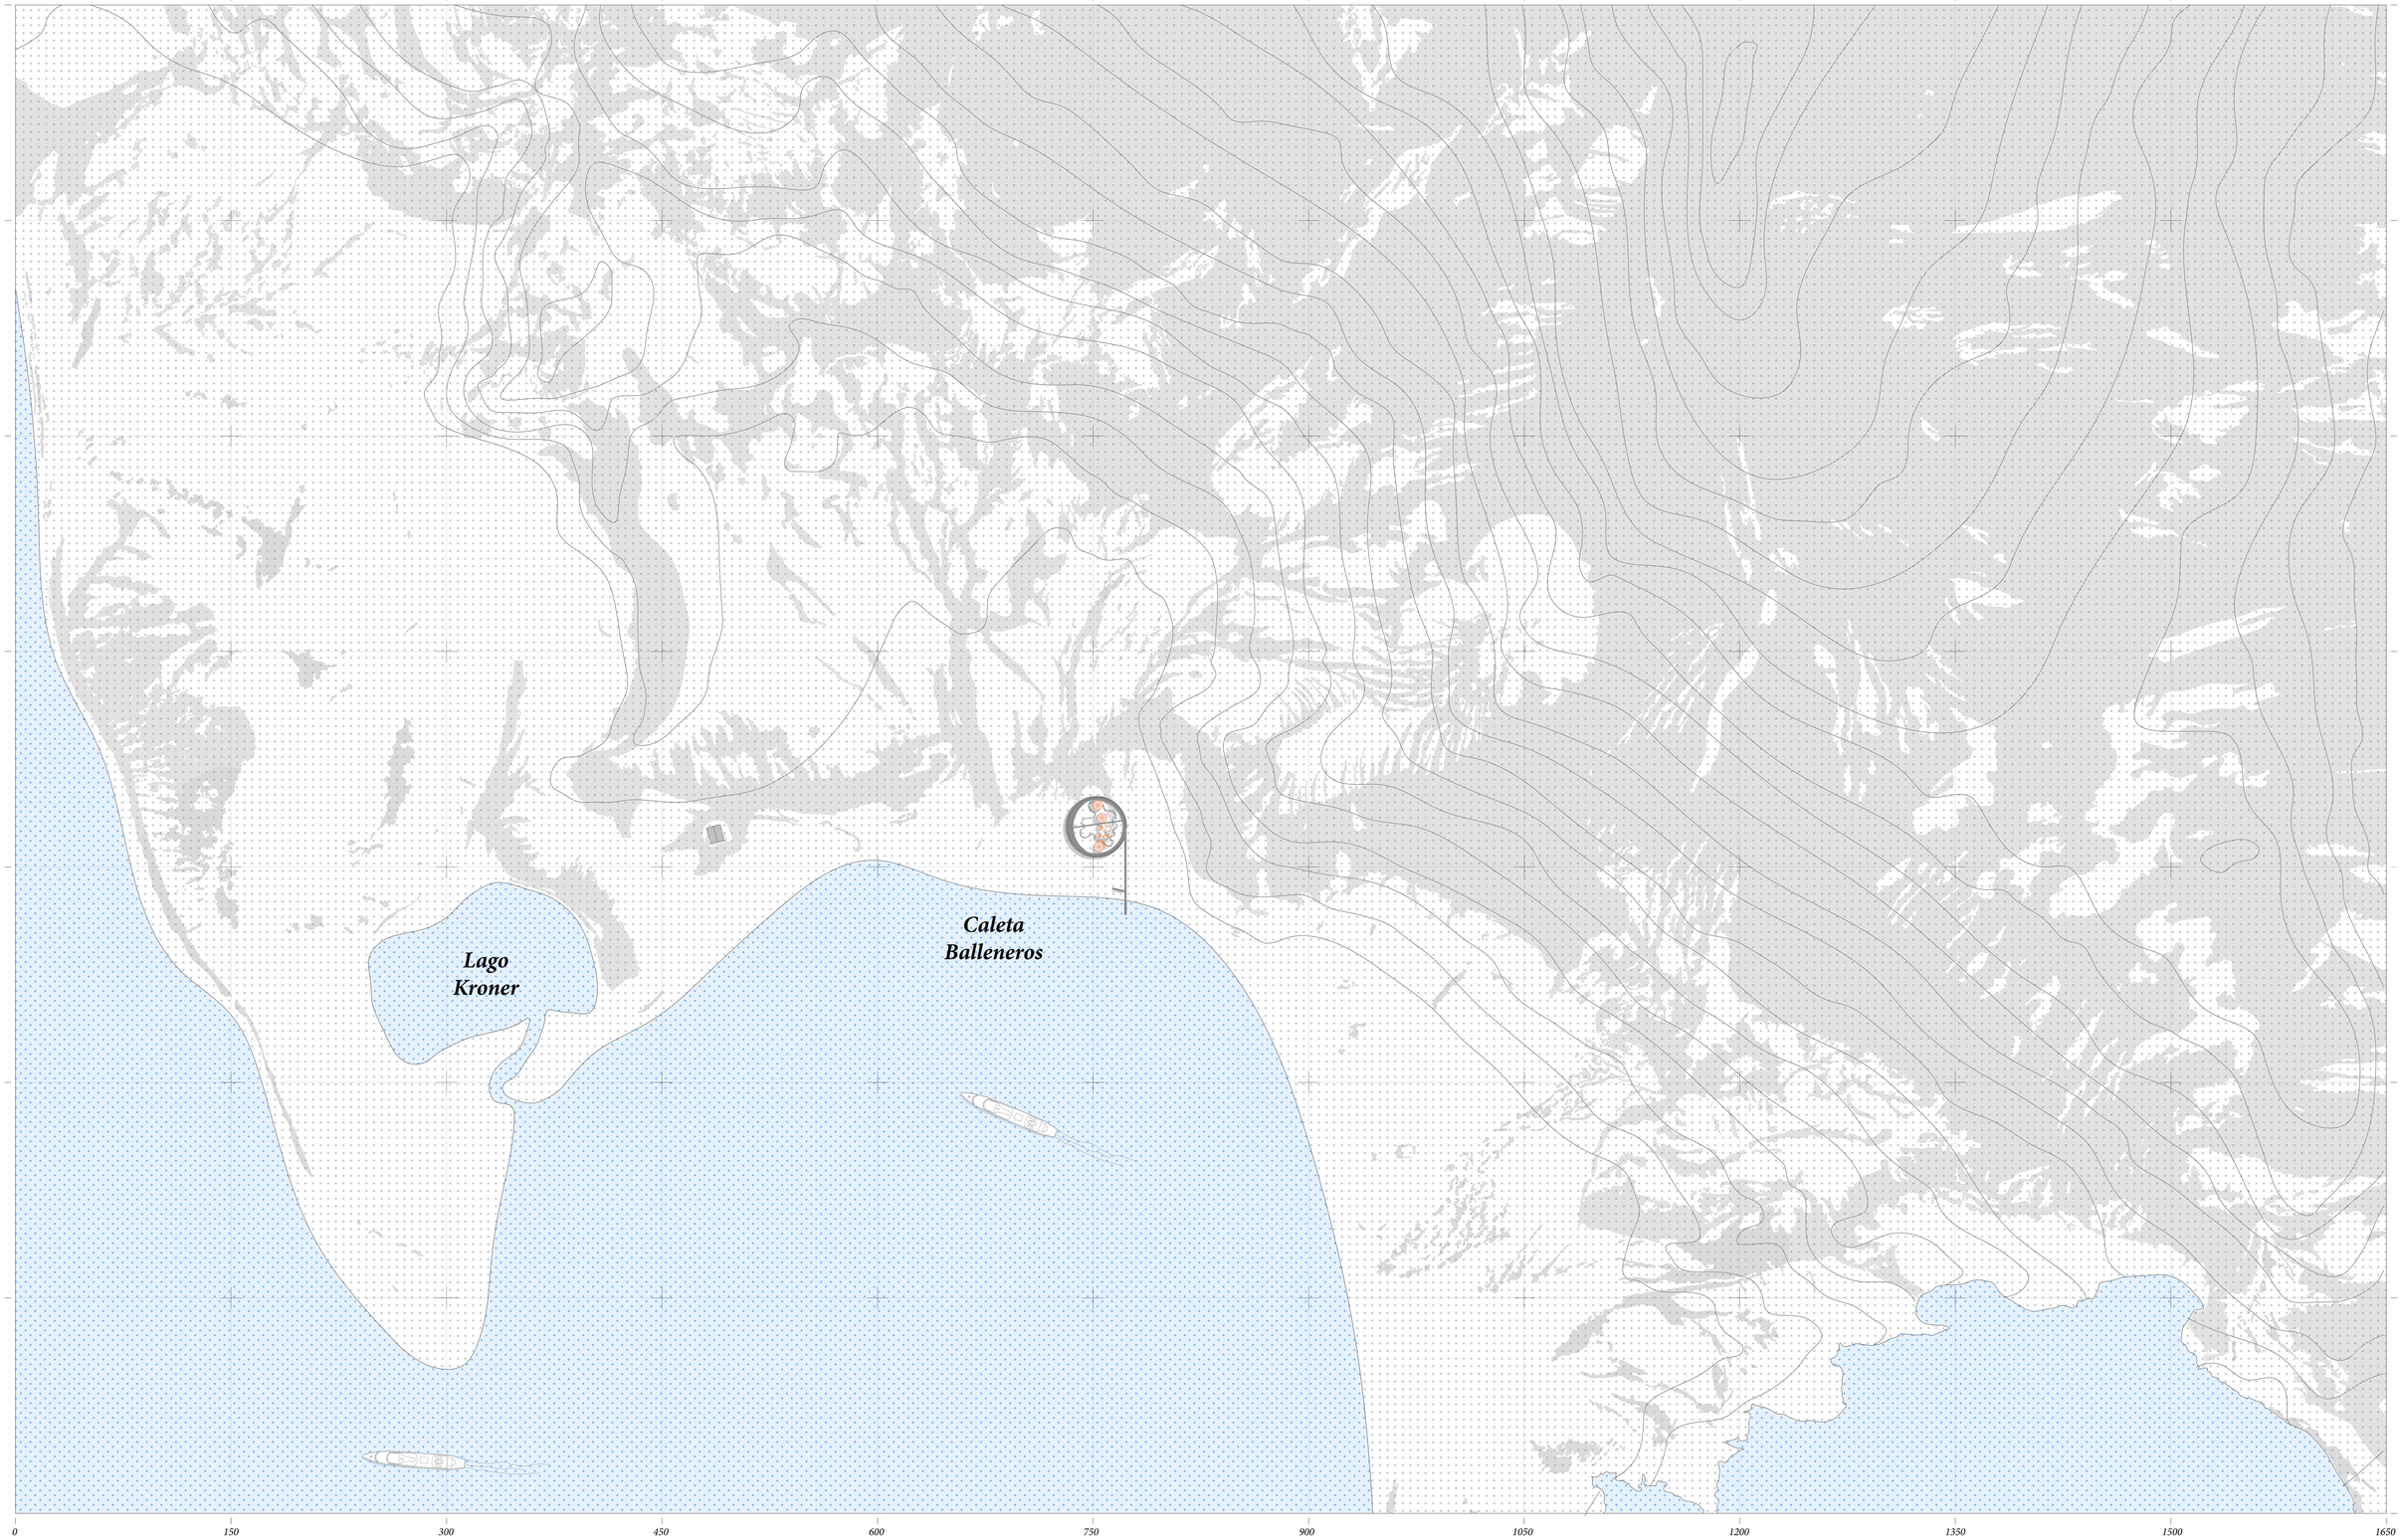

Universidad Mayor
Facultad de Ciencias Sociales y Artes
Escuela de arquitectura

Infraestructura para la conservación y revalorización de vestigios antárticos
Memorial caleta Balleneros

PLANTA CONTEXTO

Ignacio Andres Quinteros Alvarez
Marzo, 2023

Esc. 1 : 3000

0m 150m 300m 900m

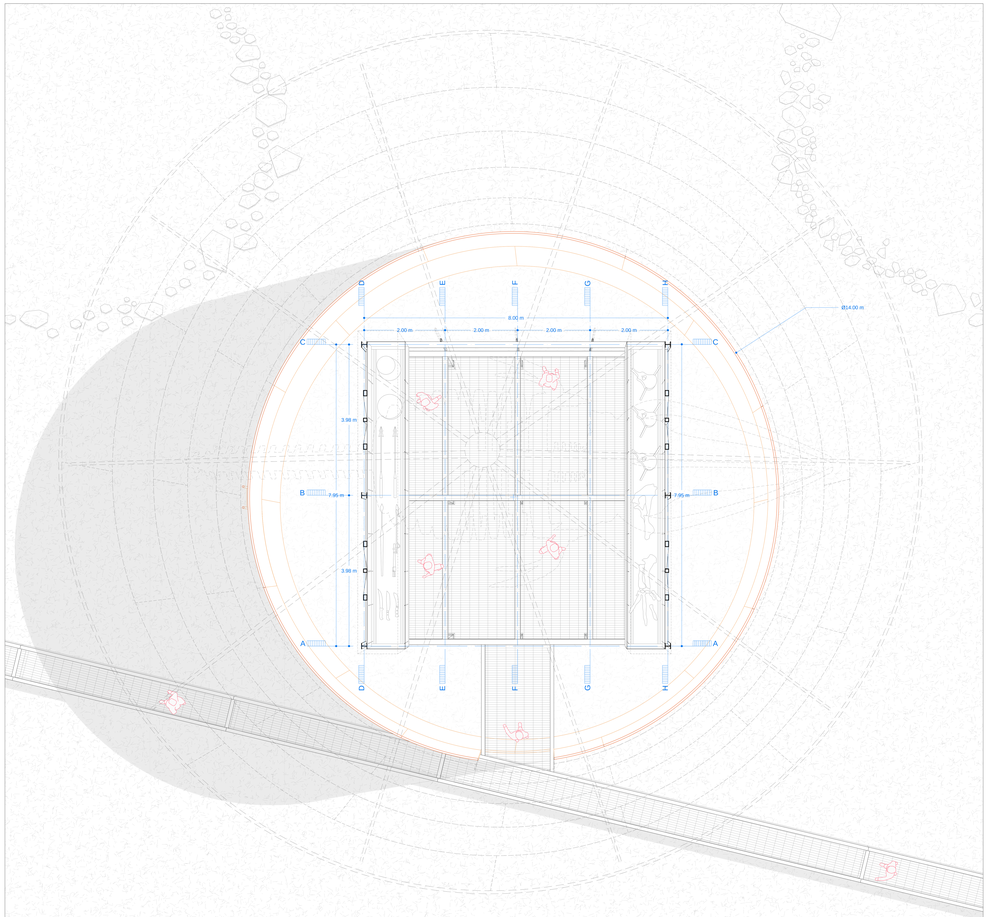

Infraestructura para la conservación y revalorización de vestigios antárticos
Memorial caleta Ballenreros

PLANTA MUSEO

Esc. 1 : 35
0m 1m 3m 5m

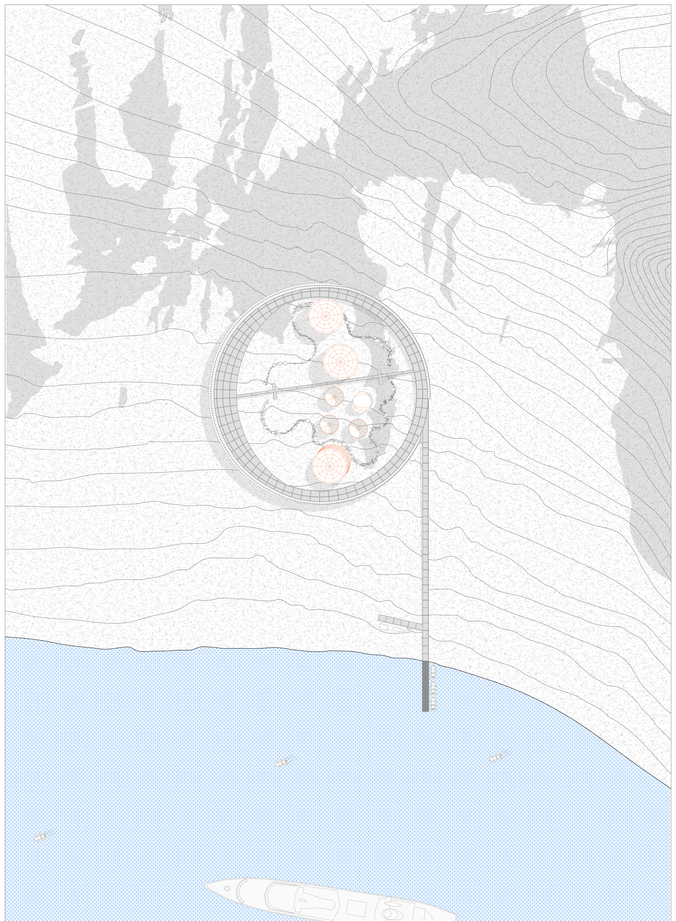

Infraestructura para la conservación y revalorización de vestigios antárticos
Memorial caleta Ballenreros

PLANTA EMPLAZAMIENTO

Esc. 1 : 500
0m 10m 50m

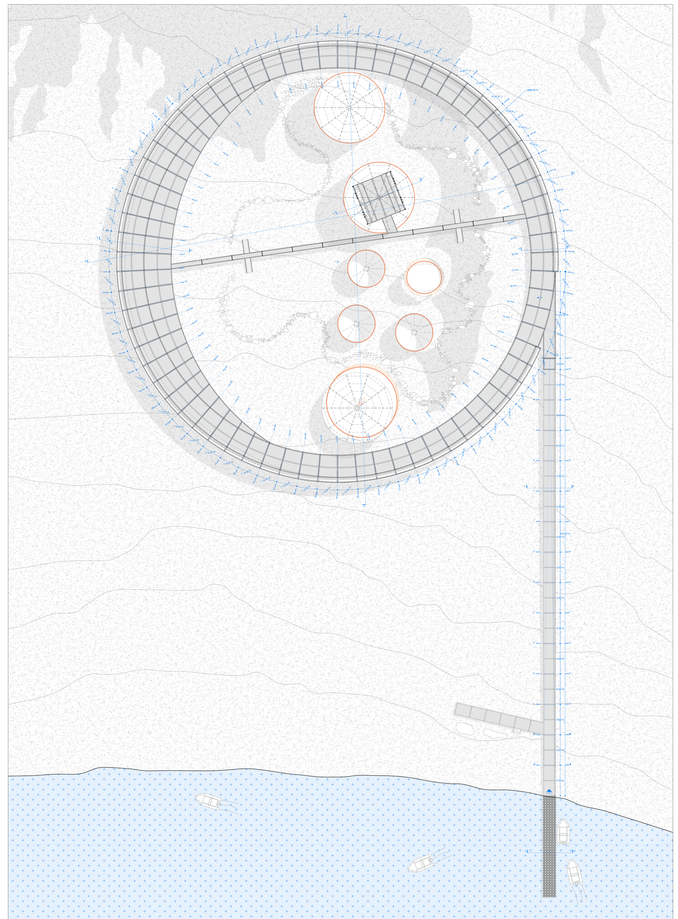

Infraestructura para la conservación y revalorización de vestigios antárticos
Memorial caleta Ballenreros

PLANTA NIVEL +5.40

Esc. 1 : 250
1m 3m 5m

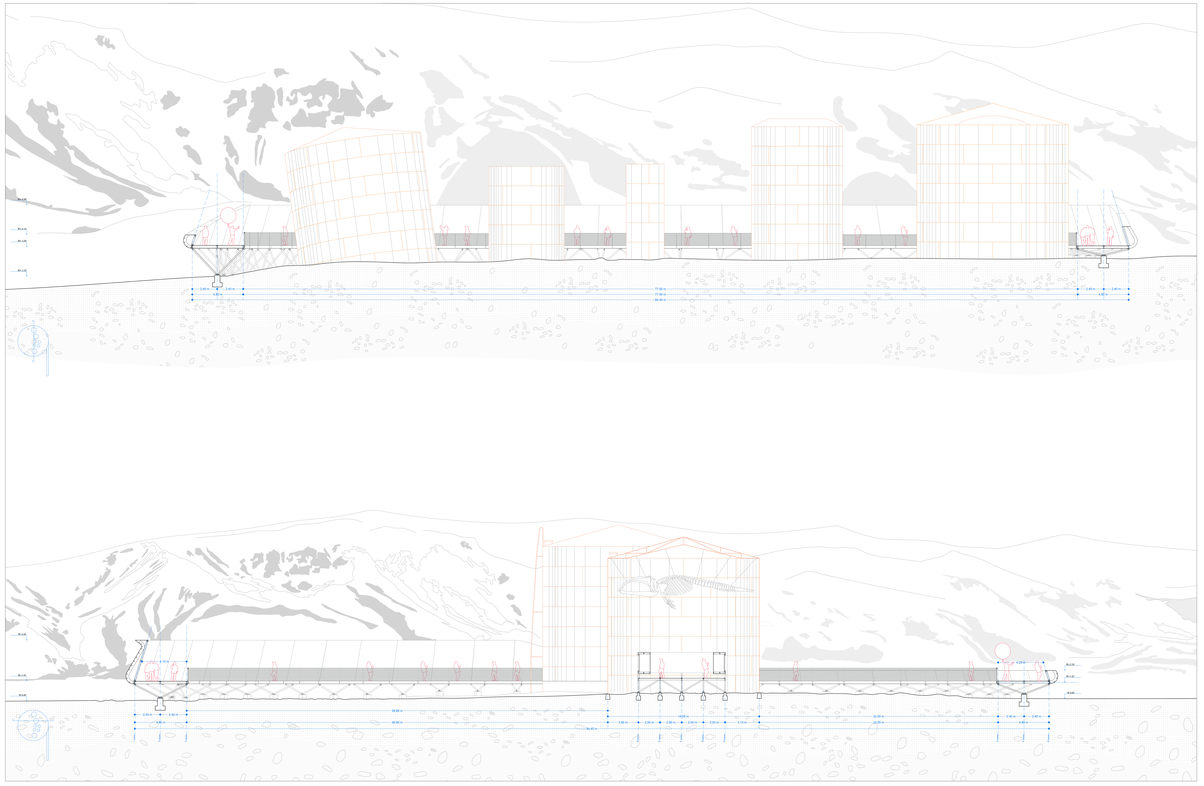

Universidad Mayor
Facultad de Ciencias Sociales y Artes
Escuela de arquitectura

Infraestructura para la conservación y revalorización de vestigios antárticos
Memorial cabrio Balleneros

CORTE A-A" / CORTE B-B"

Esc. 1 : 100
0m 5m 10m 20m

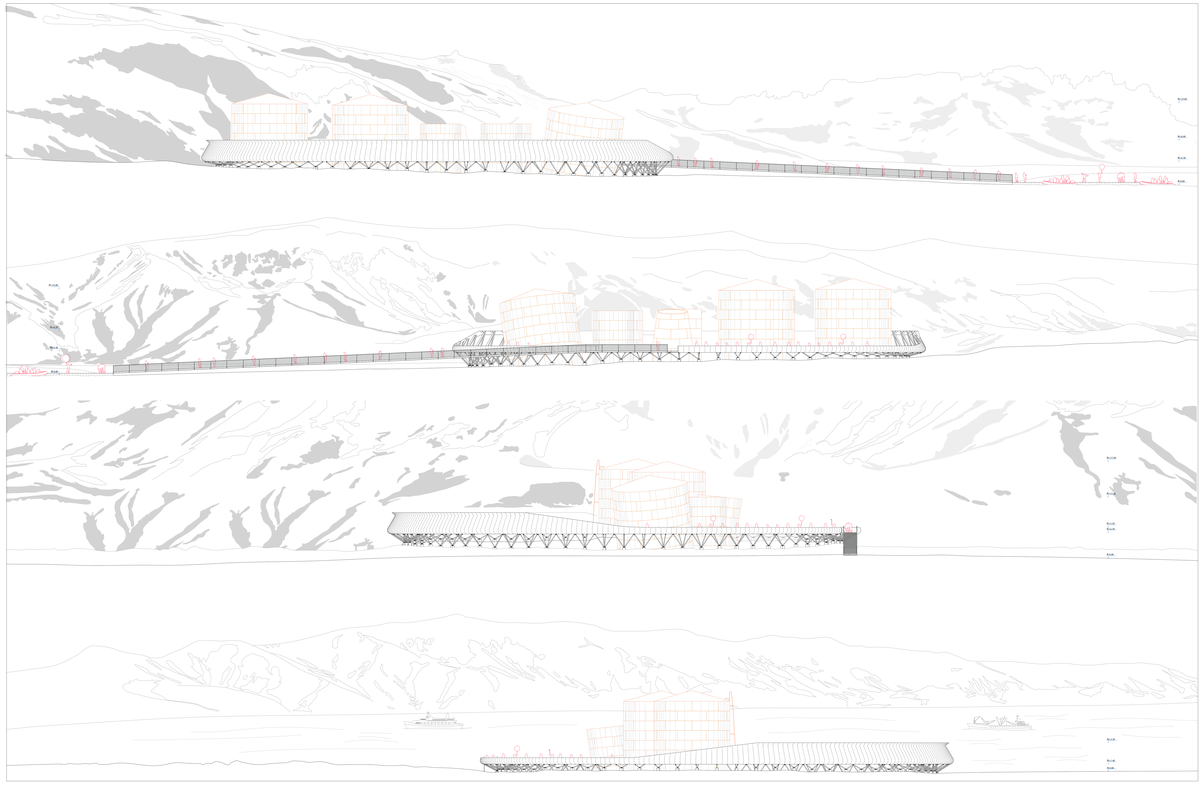

Universidad Mayor
Facultad de Ciencias Sociales y Artes
Escuela de arquitectura

Infraestructura para la conservación y revalorización de vestigios antárticos
Memorial cabrio Balleneros

ELEVACIONES ESTE-OESTE-SUR-NORTE

Esc. 1 : 200
0m 10m 20m 30m

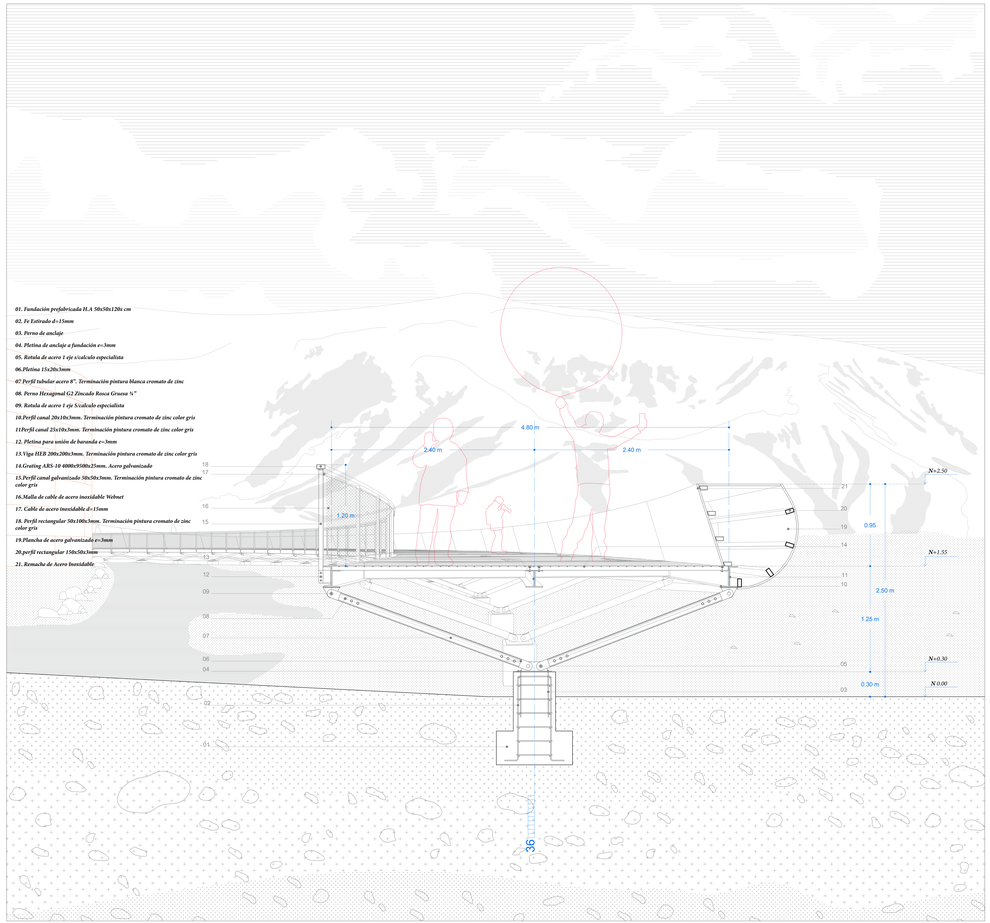

Infraestructura para la conservación y revalorización de vestigios antárticos
Memorial caleta Balleneros

CORTE D-D”

Esc. 1 : 15
0m 1m 3m

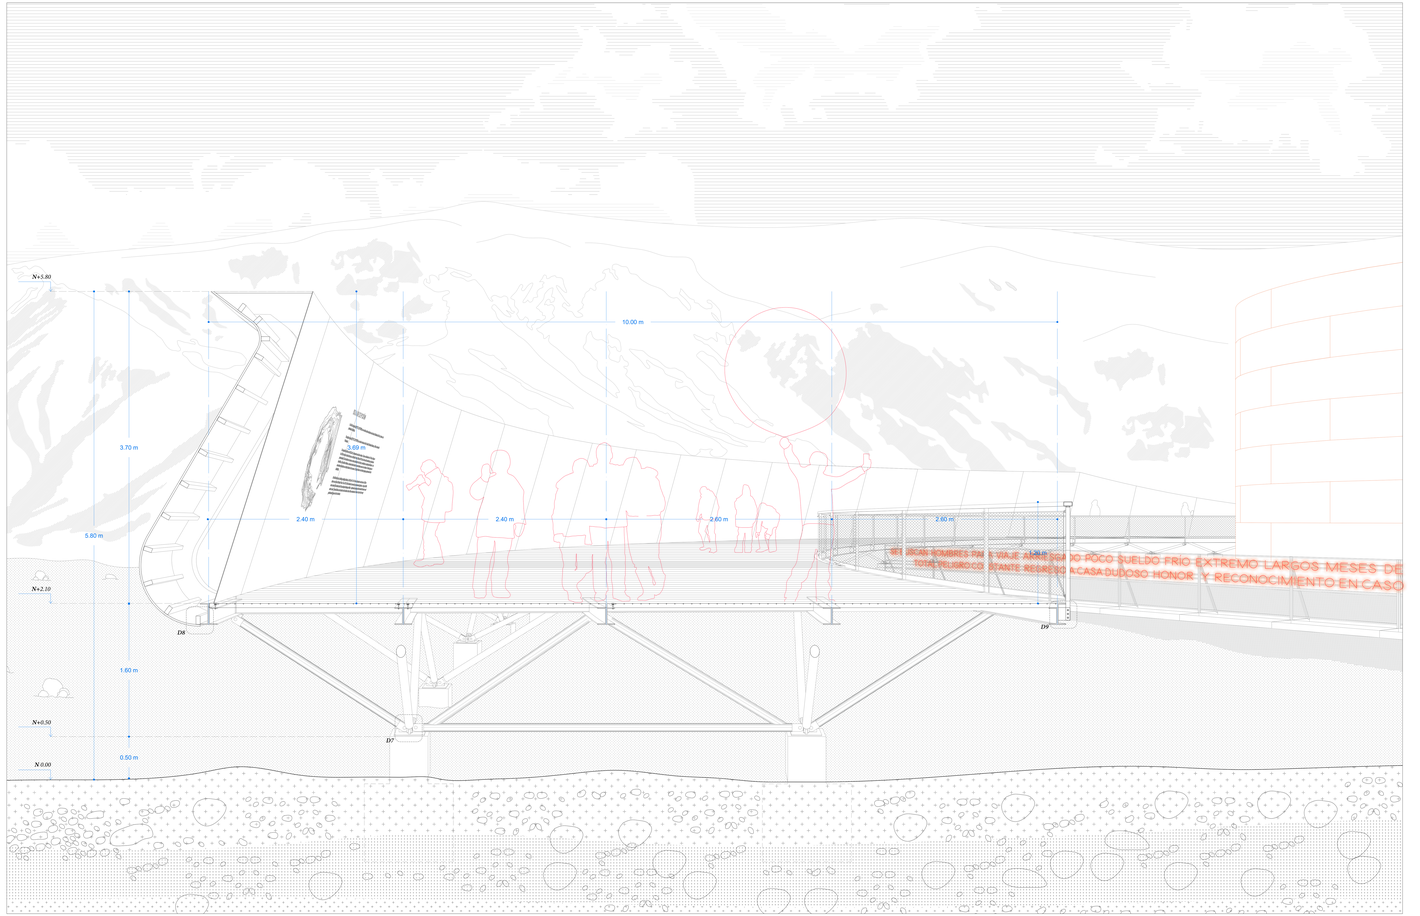

Universidad Mayor
Facultad de Ciencias Sociales y Artes
Escuela de arquitectura

Infraestructura para la conservación y revalorización de vestigios antárticos
Memorial caleta Balleneros

CORTE E-E”

Esc. 1 : 15
0m 1m 3m

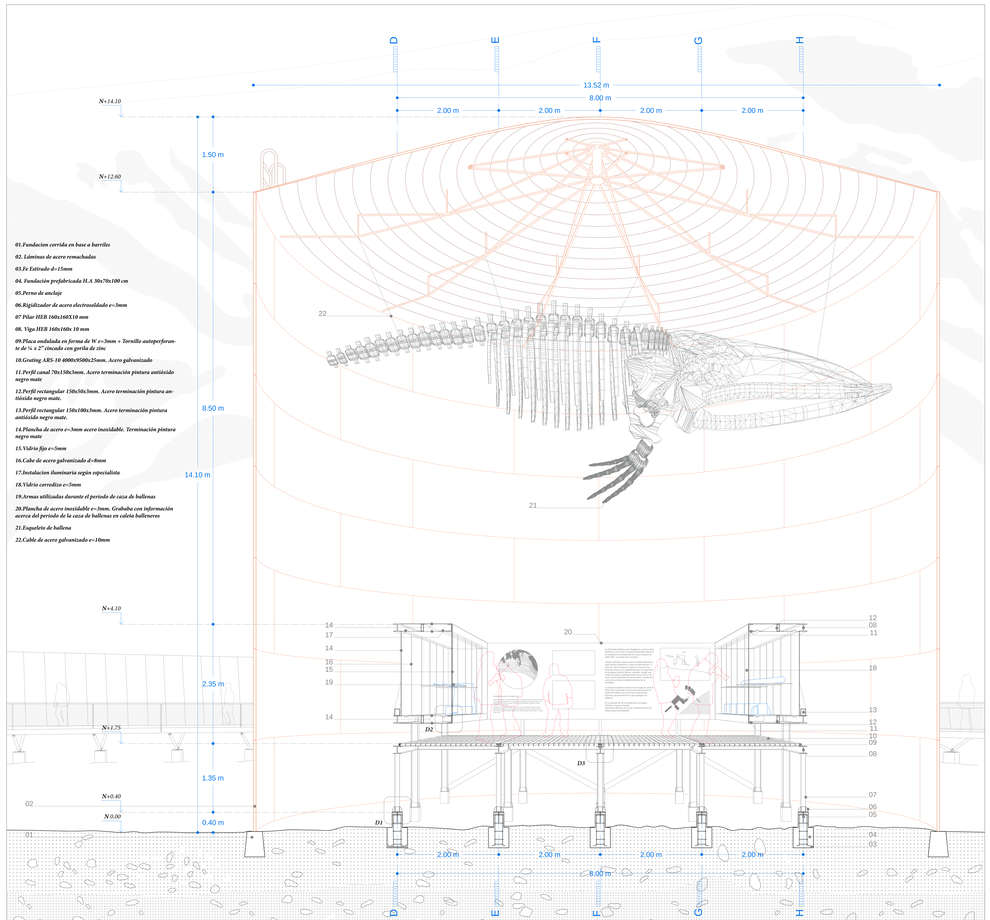

01.Fundacion cerrida en base a barriles
02. Láminas de acero remachadas
03.Fe Estirado d=15mm
04. Fundacion prefabricada H.A 30x70x100 cm
05.Perno de anclaje
06.Rigidizador de acero electrosoldado e=3mm
07 Pilar HEB 160x160X10 mm
08. Viga HEB 160x160x 10 mm
09.Placa ondulada en forma de W e=3mm + Tornillo autoperforante de ¼ x 2" cincado con gorila de zinc
10.Grating ARS-10 4000x9500x25mm. Acero galvanizado
11.Perfil canal 70x150x3mm. Acero terminación pintura antióxido negro mate
12.Perfil rectangular 150x50x3mm. Acero terminación pintura antióxido negro mate.
13.Perfil rectangular 150x100x3mm. Acero terminación pintura antióxido negro mate.
14.Plancha de acero e=3mm acero inoxidable. Terminación pintura negro mate
15.Vidrio fijo e=5mm
16.Cabe de acero galvanizado d:-8mm
17.Instalacion iluminaria según especialista
18.Vidrio correditze e=5mm
19.Armas utilizadas durante el periodo de caza de ballenas
20.Plancha de acero inoxidable e=3mm. Grabados con información acerca del periodo de la caza de ballenas en caleta ballenero
21.Esqueleto de ballena
22.Cable de acero galvanizado e=10mm

Infraestructura para la conservación y revalorización de vestigios antárticos
Memorial caleta Balleneros

CORTE C-C"

Esc. 1 : 25
0m 1m 2m 4m

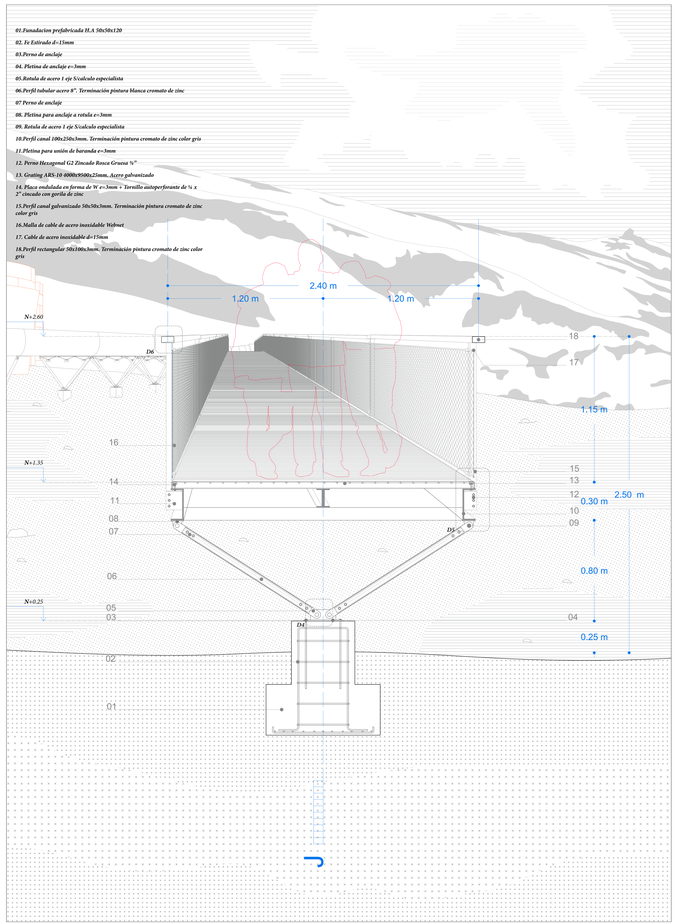

Infraestructura para la conservación y revalorización de vestigios antárticos
Memorial caleta Balleneros

CORTE F-F"

Esc. 1 : 10
0m 0.5m 1m

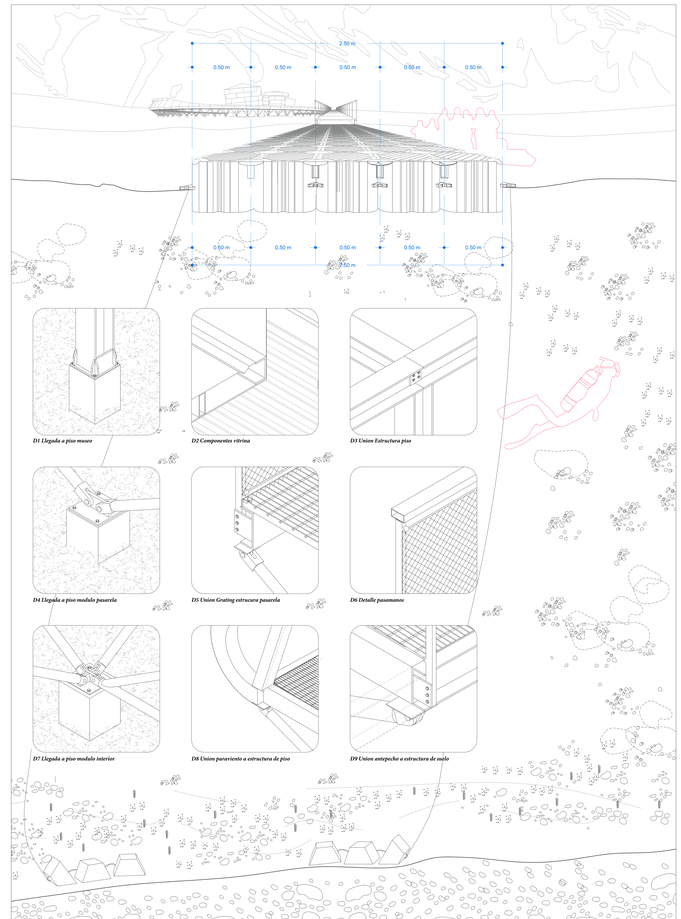

Infraestructura para la conservación y revalorización de vestigios antárticos
Memorial caleta Balleneros

CORTE G-G"

Esc. 1 : 10
0m 0.5m 1m

Infraestructura para la conservación y revalorización de vestigios antárticos
Memorial caleta Balleneros

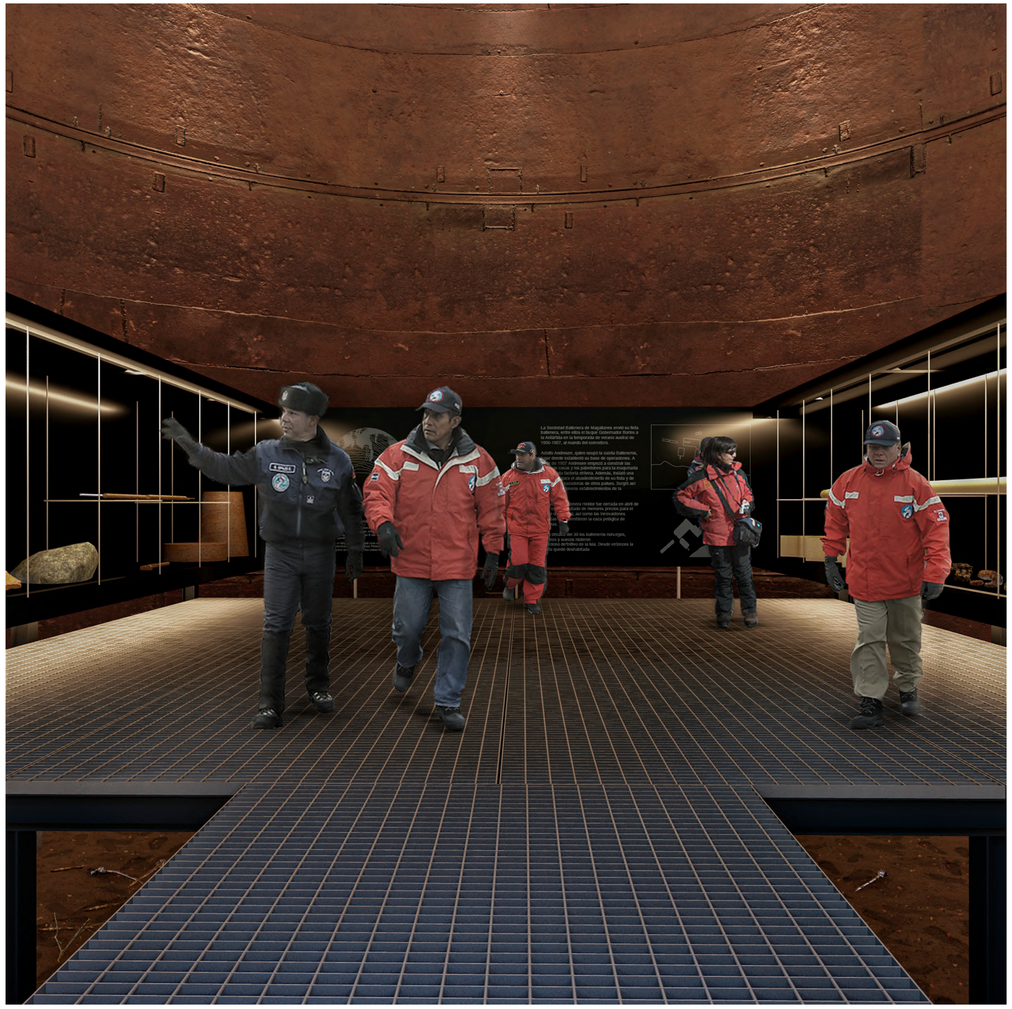

Infraestructura para la conservación y revalorización de vestigios antárticos
Memorial caleta Balleneros

Infraestructura para la conservación y revalorización de vestigios antárticos
Memorial caleta Balleneros

Infraestructura para la conservación y revalorización de vestigios antárticos
Memorial caleta Balleneros

Infraestructura para la conservación y revalorización de vestigios antárticos
Memorial caleta Balleneros