

PROYECTO
Centro artesanal pesquero

DIRECCION
CALETA LO ROJAS
CORONEL, REGION DEL BIO BIO

CONTENIDO
PLANTA CUBIERTA

ESCALA
1:500

ALUMNA
CAMILA HIDALGO E.

FECHA
19-04-2022



PROYECTO
Centro artesanal pesquero


DIRECCIÓN
 CALETA LO ROJAS
 CORONEL, REGIÓN DEL BÍO BÍO

CONTENIDO
 PLANTA VOLUMEN CALETA + PLAZA LO ROJAS

ESCALA
 1:200


ALUMNA
CAMILA HIDALGO E.

FECHA
 19-04-2022

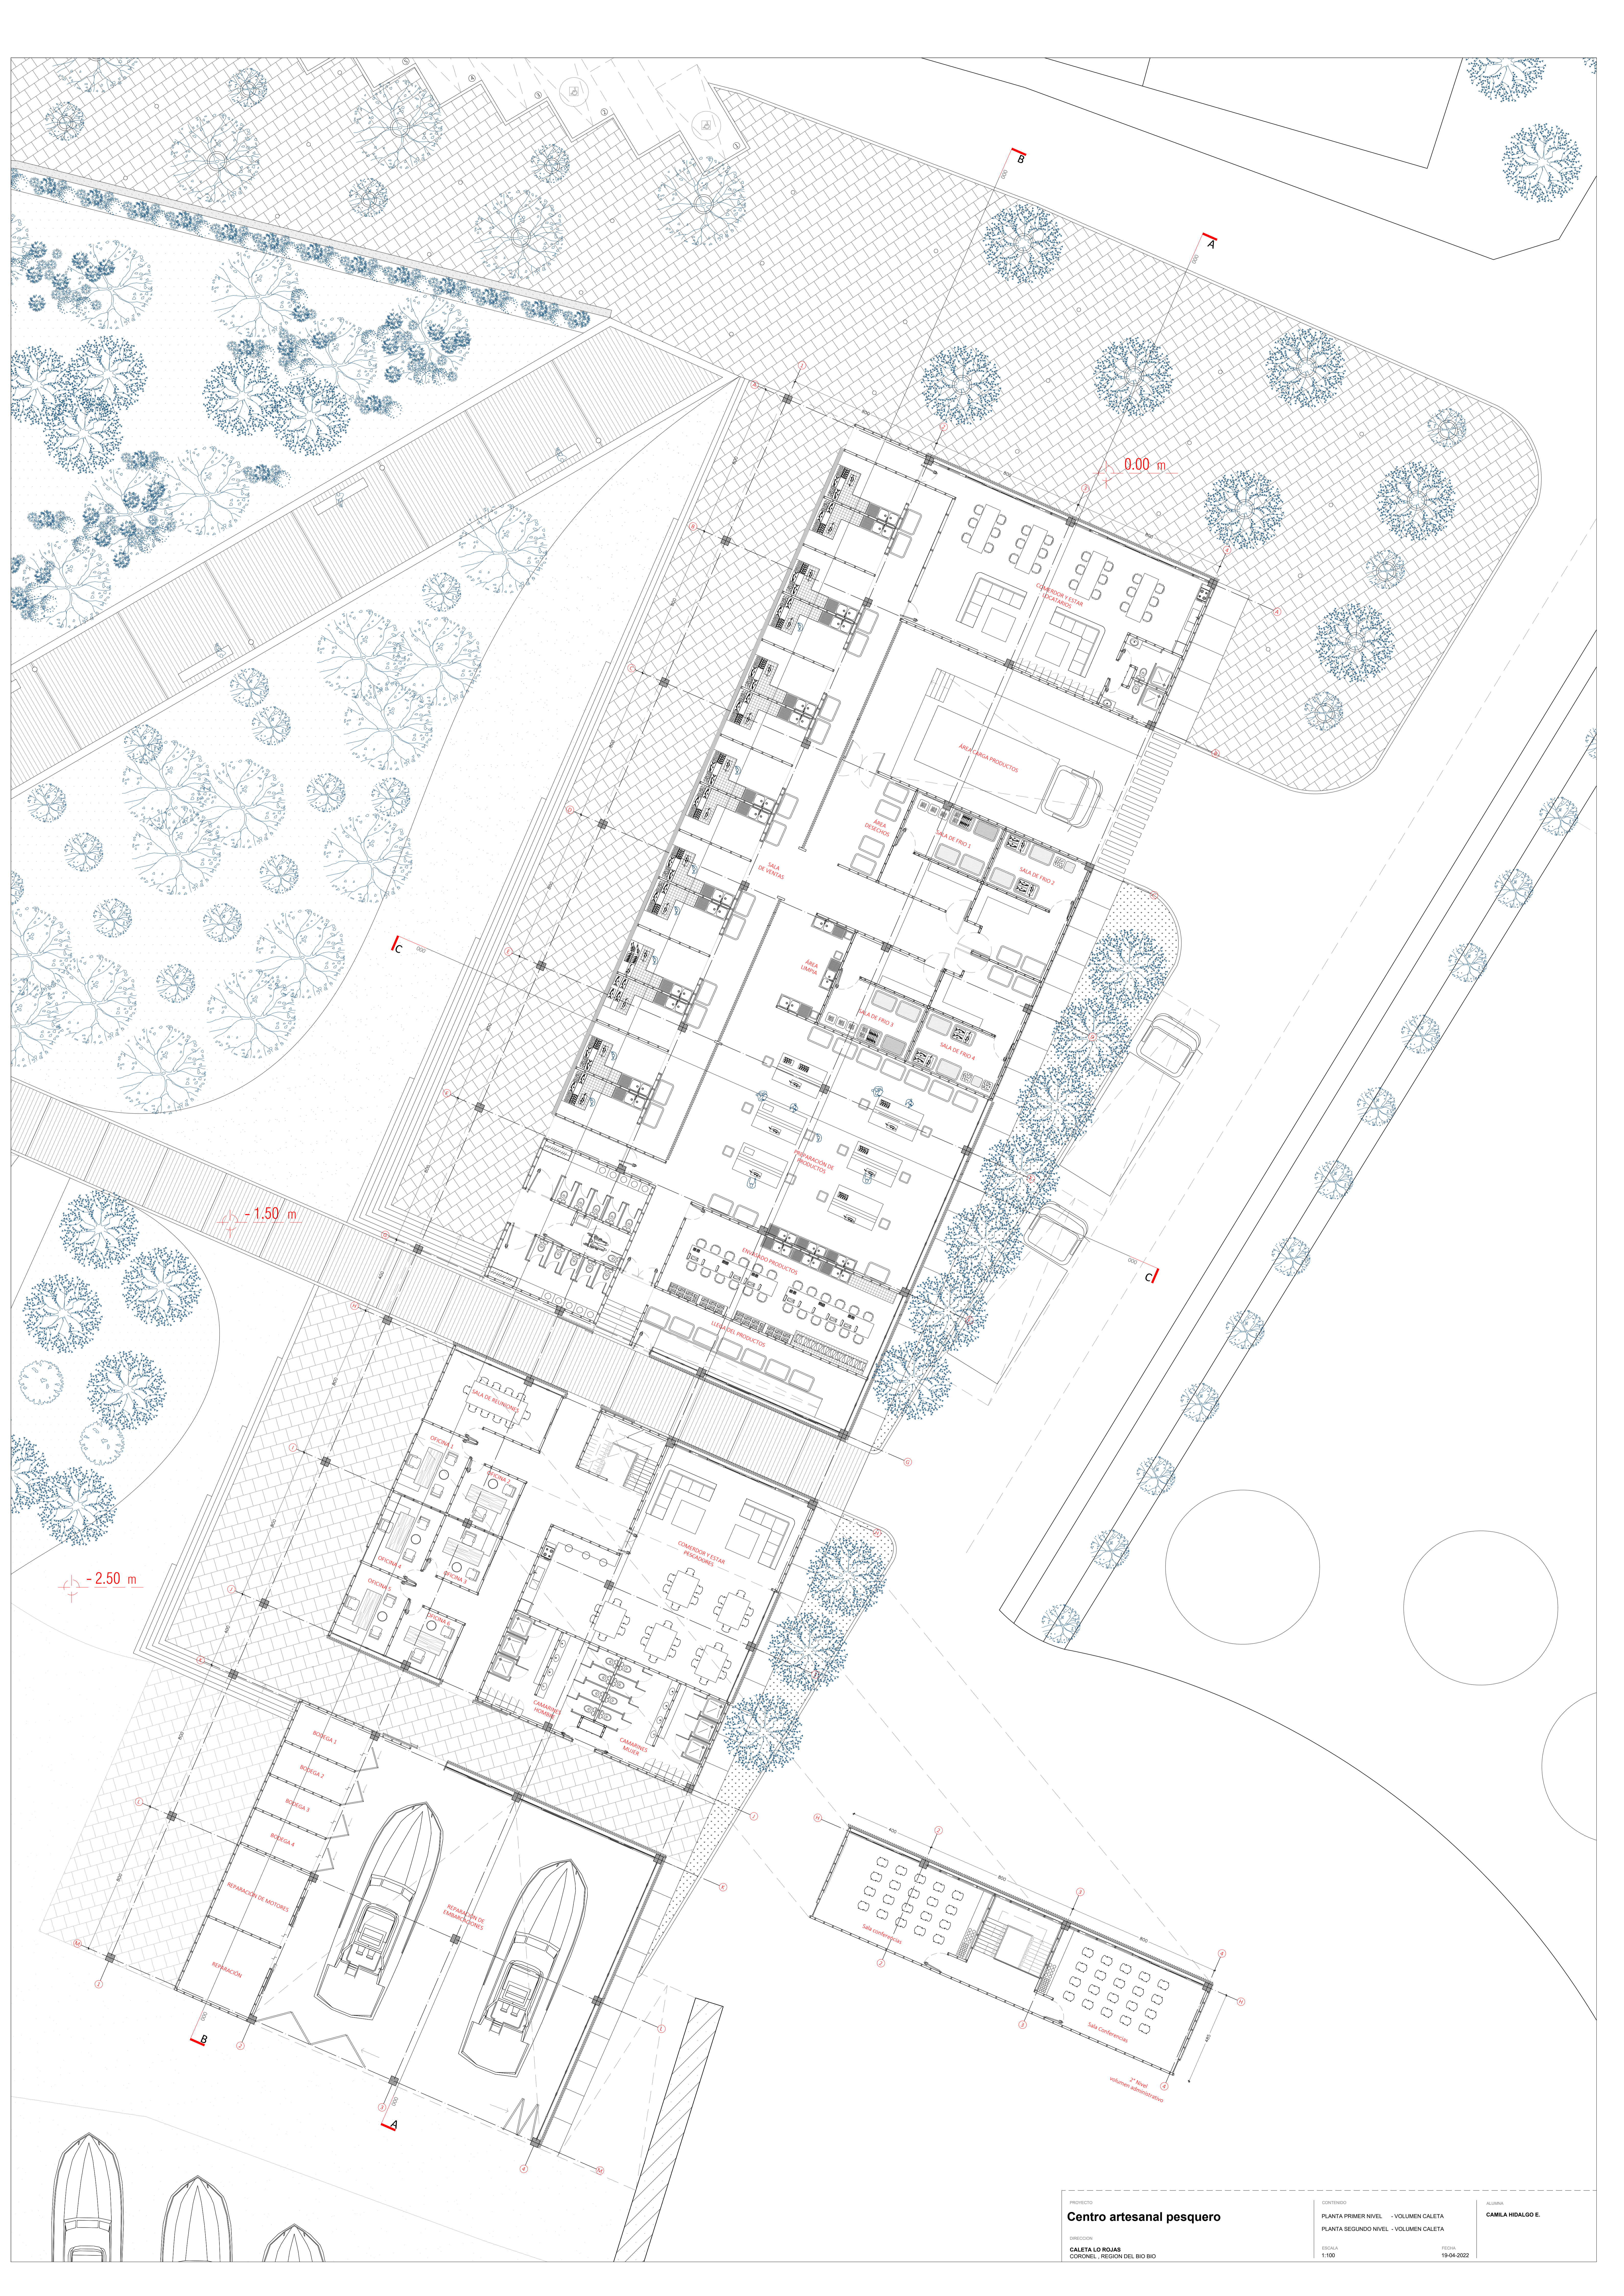


CALETA

Elevación Norte

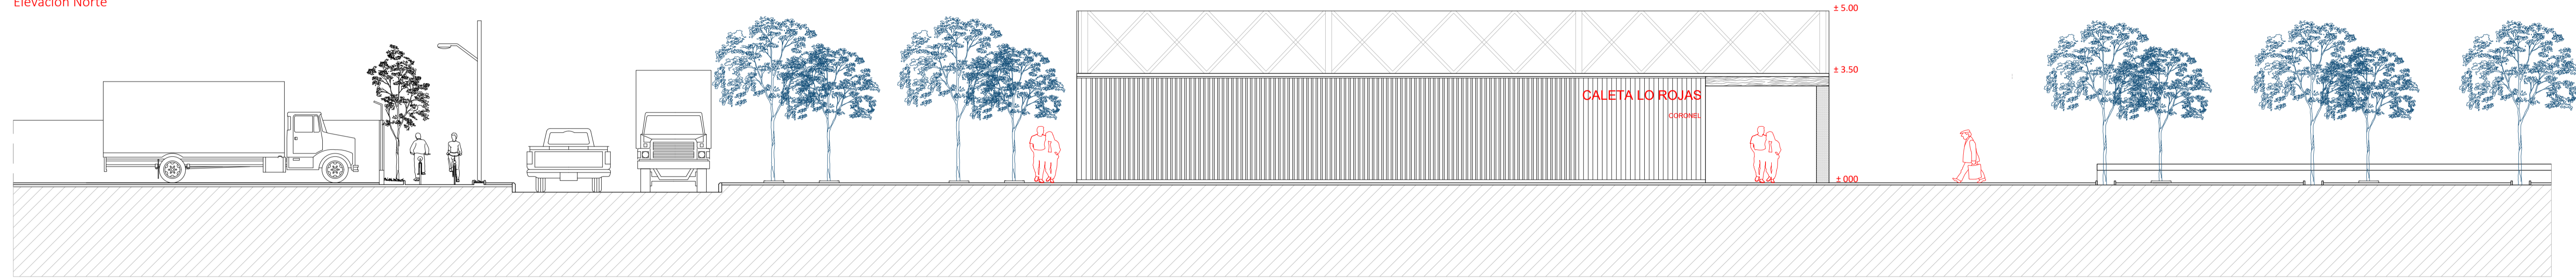

Elevación Sur

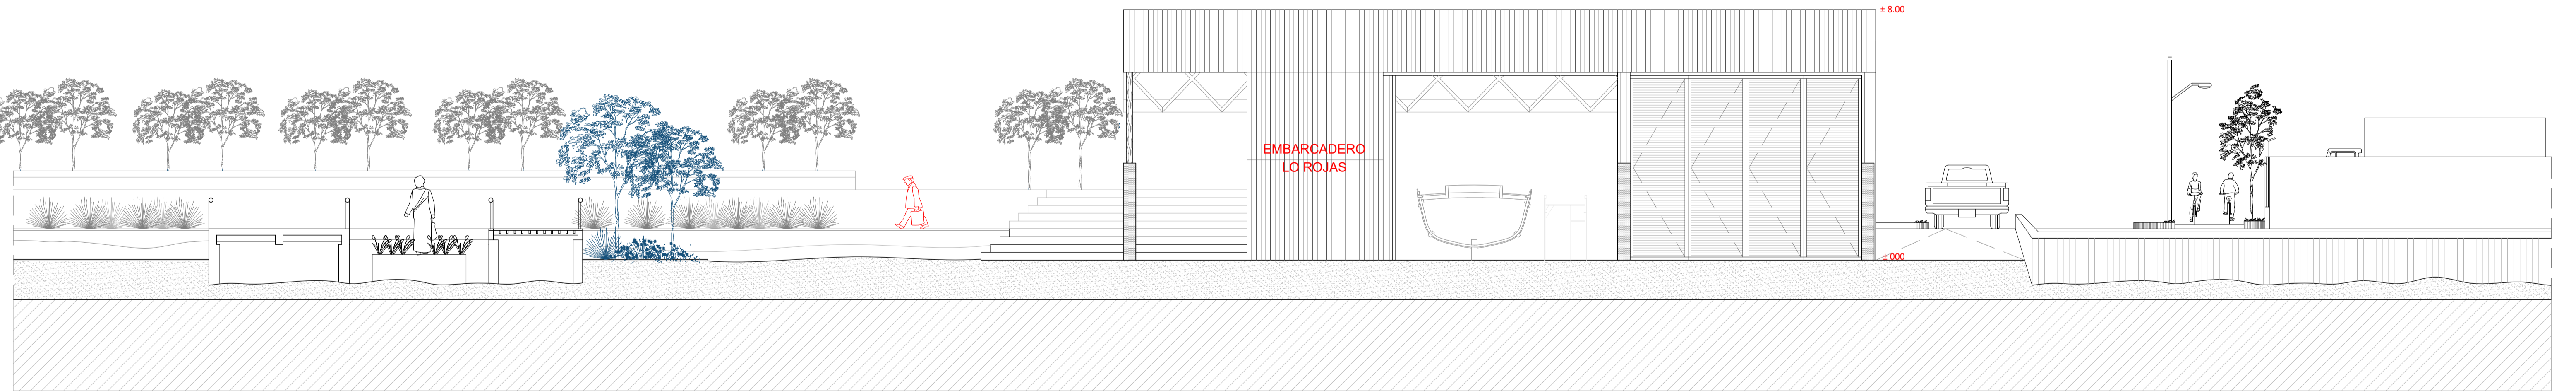

PROYECTO
Centro artesanal pesquero

DIRECCION
CALETA LO ROJAS
CORONEL, REGION DEL BIO BIO

CONTENIDO
ELEVACION NORTE - VOLUMEN CALETA
ELEVACION SUR - VOLUMEN CALETA


ESCALA
1:100

FECHA
19-04-2022

ALUMNA
CAMILA HIDALGO E.

CALETA

Elevación Oriente

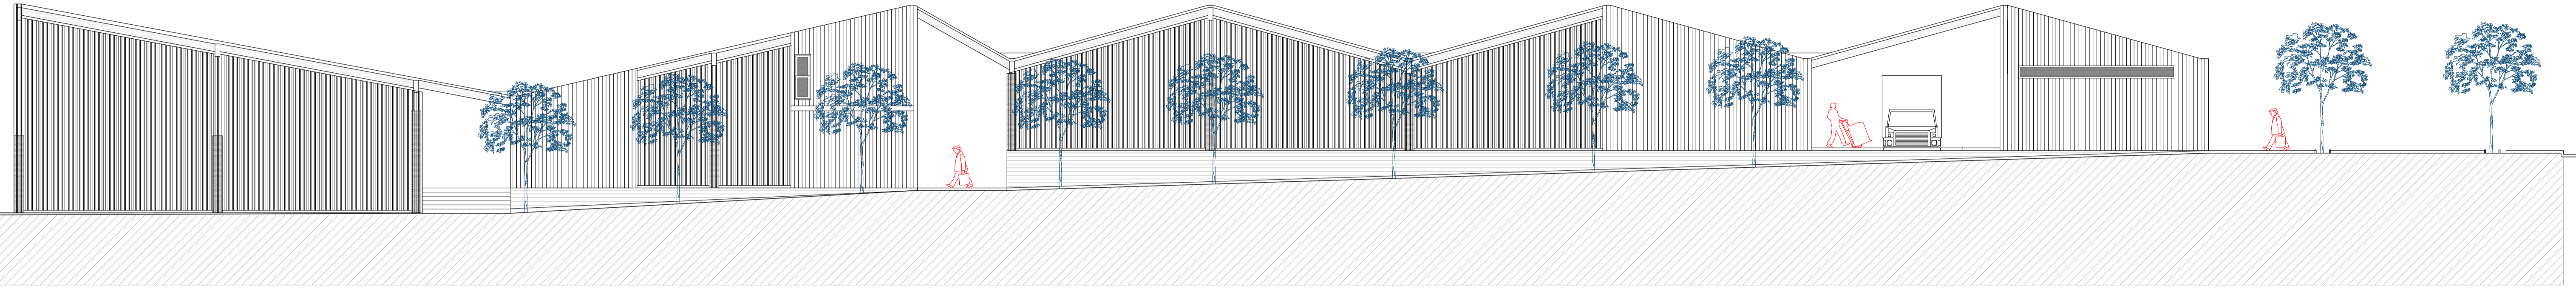

0 4 8m

Elevación Poniente



0 4 8m

PROYECTO
Centro artesanal pesquero

DIRECCION
CALETA LO ROJAS
CORONEL, REGION DEL BIO BIO

CONTENIDO
ELEVACION ORIENTE - VOLUMEN CALETA
ELEVACION PONIENTE - VOLUMEN CALETA


ESCALA
1:100

FECHA
19-04-2022


ALUMNA
CAMILA HIDALGO E.

CALETA

Corte A-A

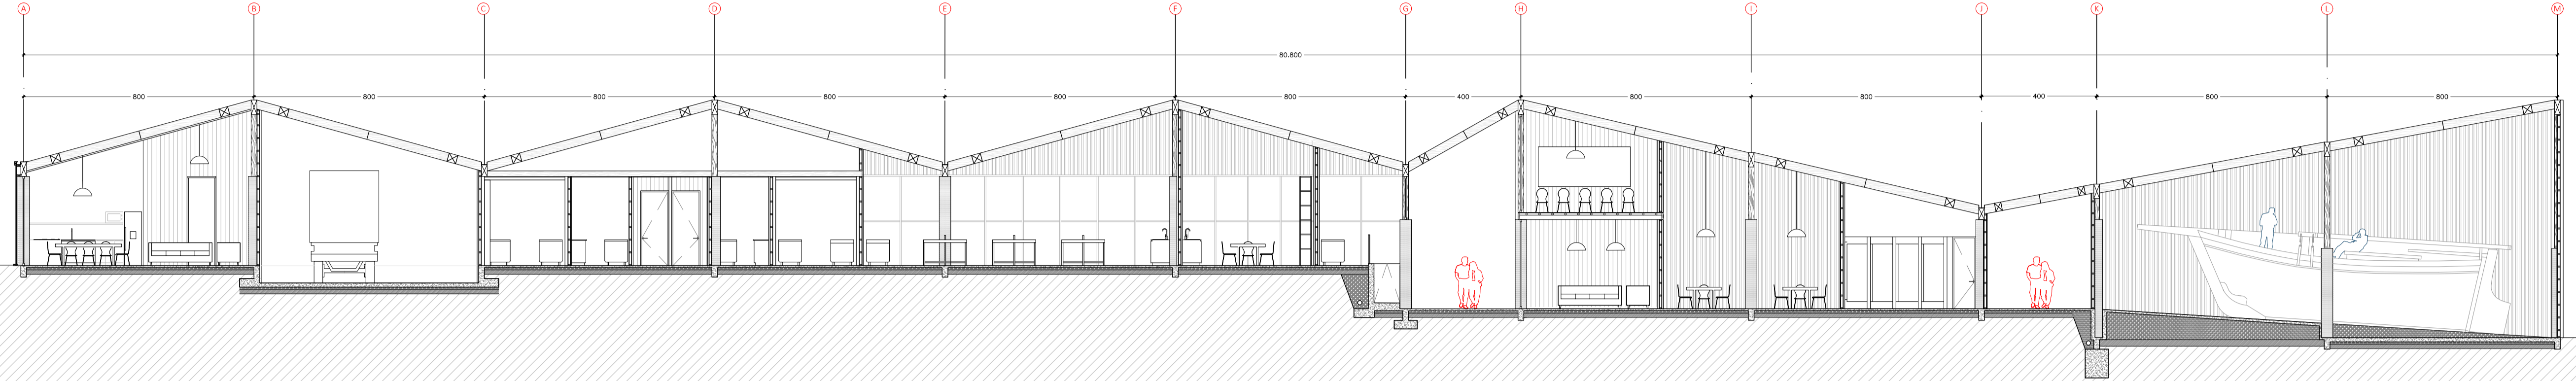

Corte B-B

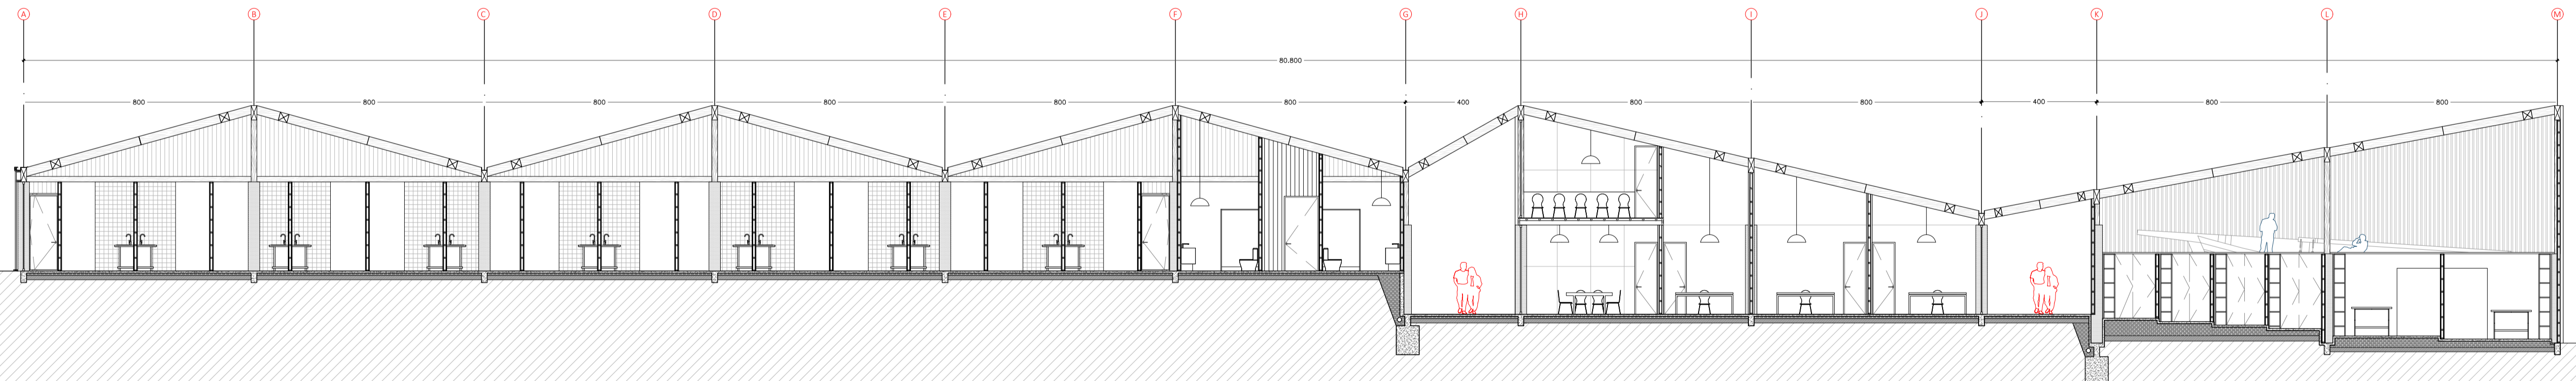

PROYECTO
Centro artesanal pesquero


DIRECCION
CALETA LO ROJAS
CORONEL, REGION DEL BIO BIO

CONTENIDO
CORTE A-A - VOLUMEN CALETA
CORTE B-B - VOLUMEN CALETA

ESCALA
1:100

FECHA
19-04-2022

ALUMNA
CAMILA HIDALGO E.

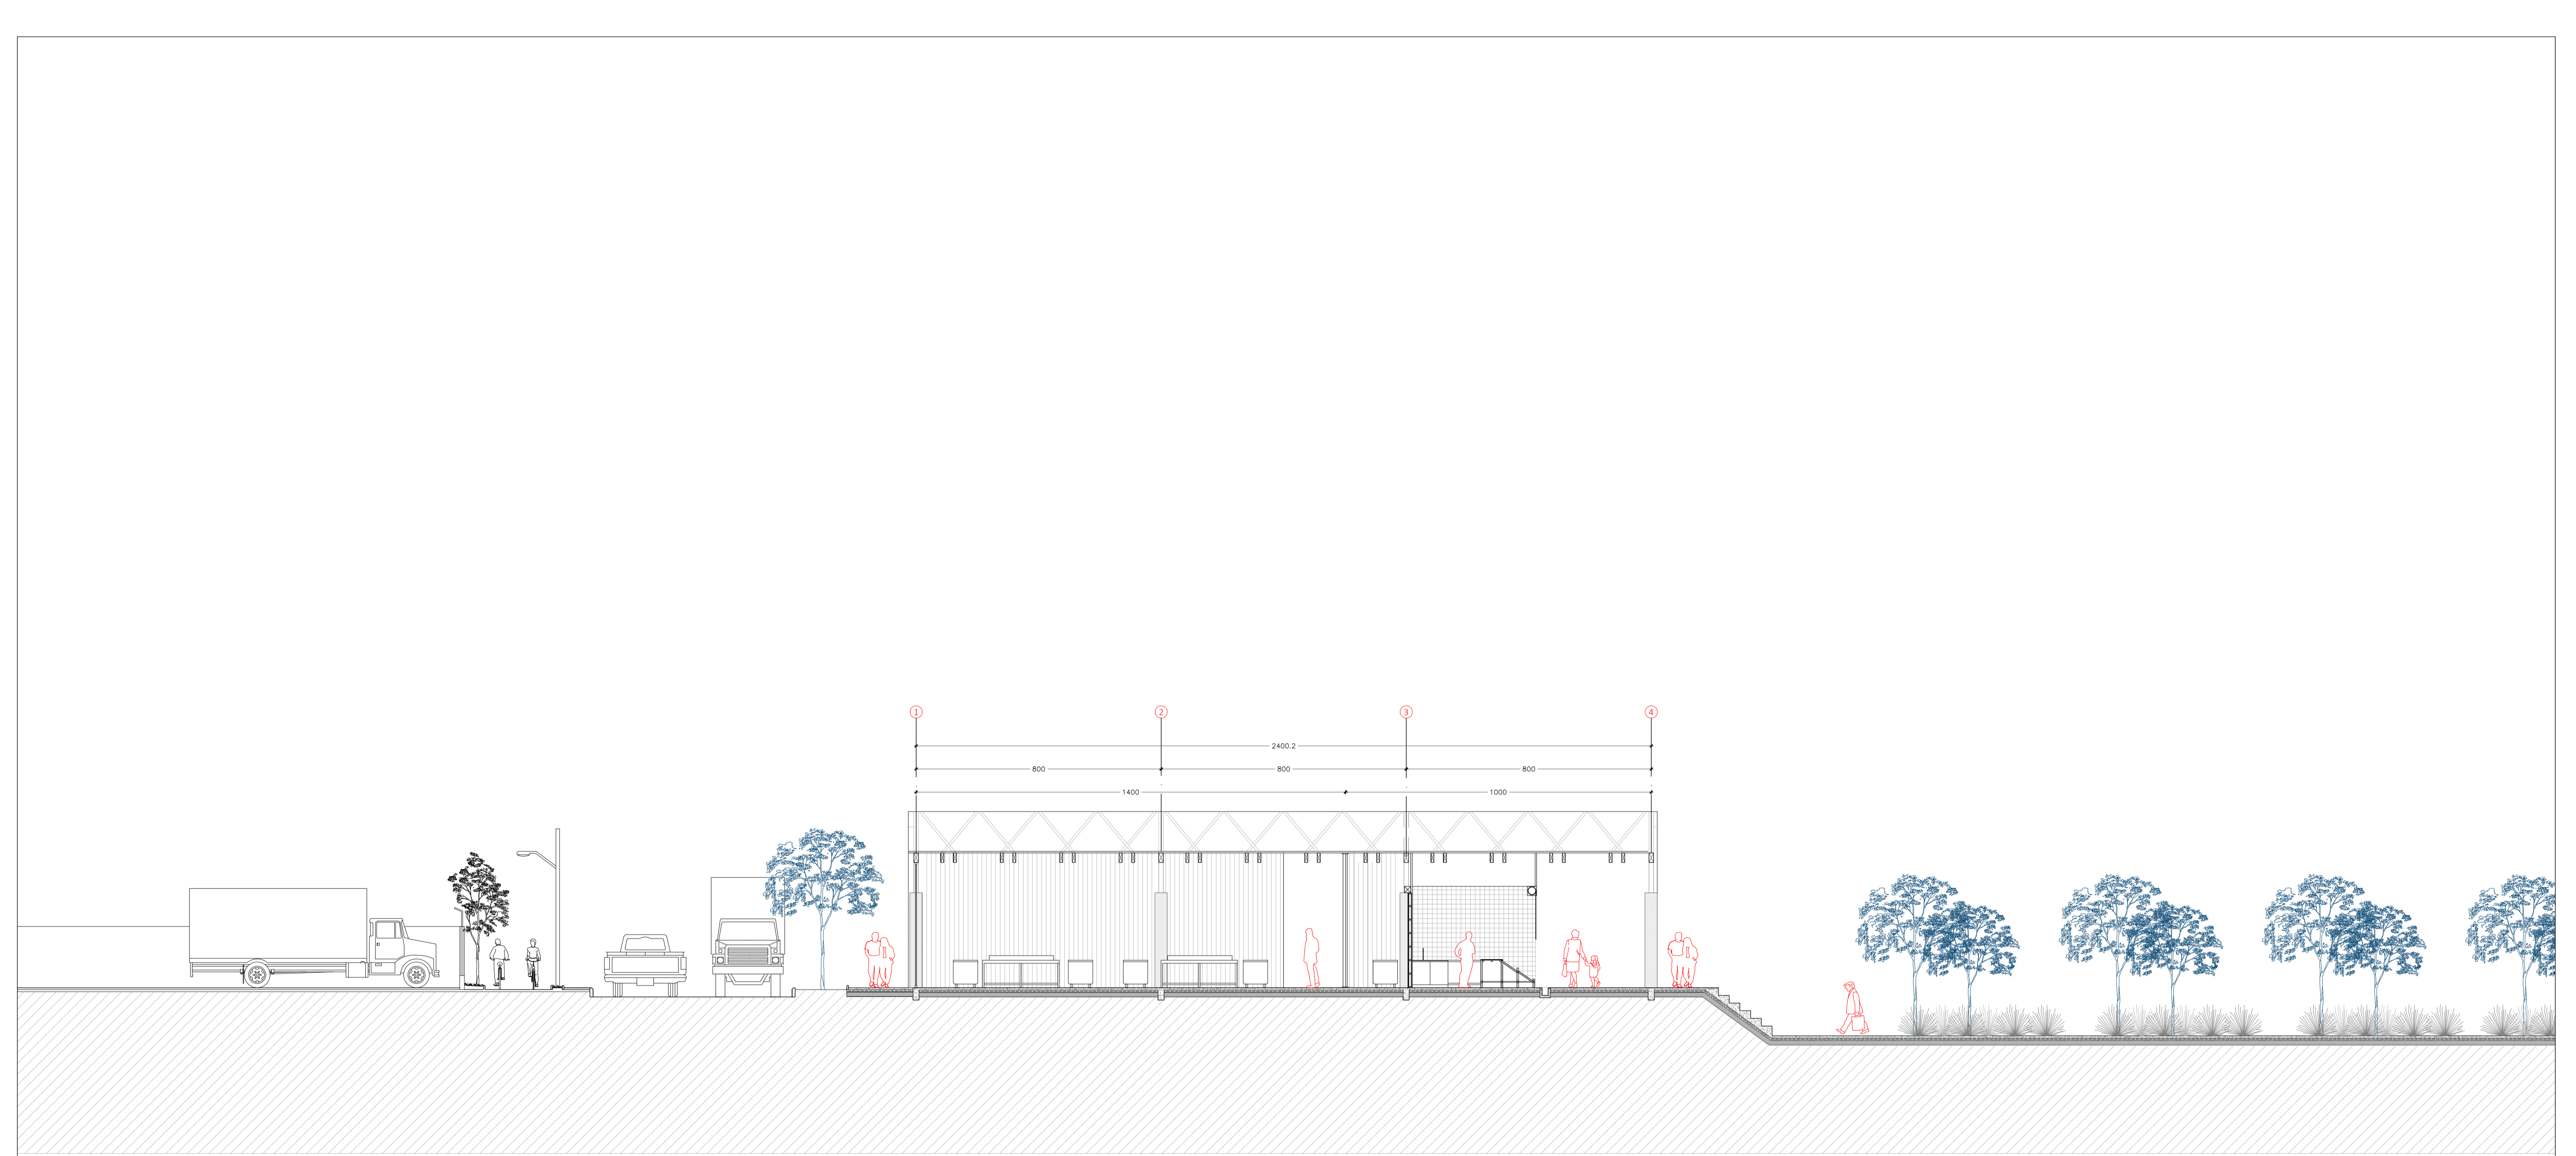


PROYECTO Centro artesanal pesquero	CONTENIDO CORTE C-C - VOLUMEN CALETA	ALUMNA CAMILA HIDALGO E.
DIRECCION CALETA LO ROJAS CORONEL, REGION DEL Bío Bío	ESCALA 1:100	FECHA 19-04-2022




COCINERIA

Elevación Norte

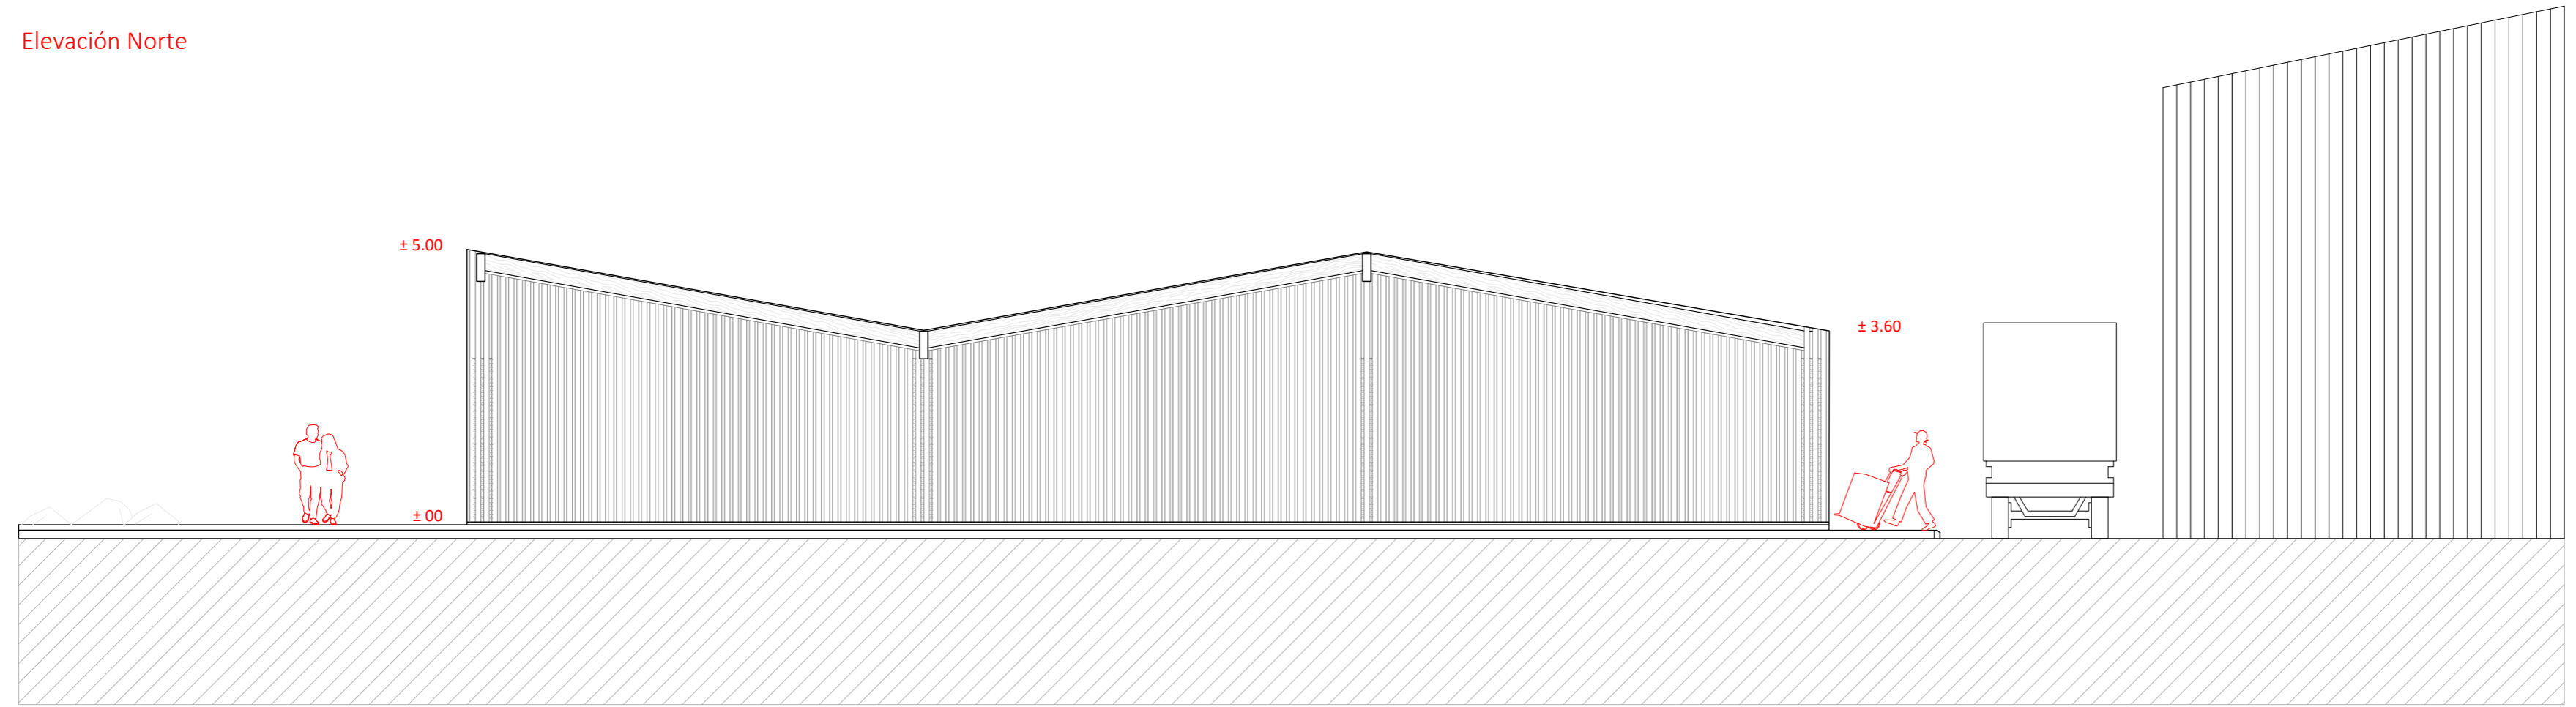

Elevación Sur

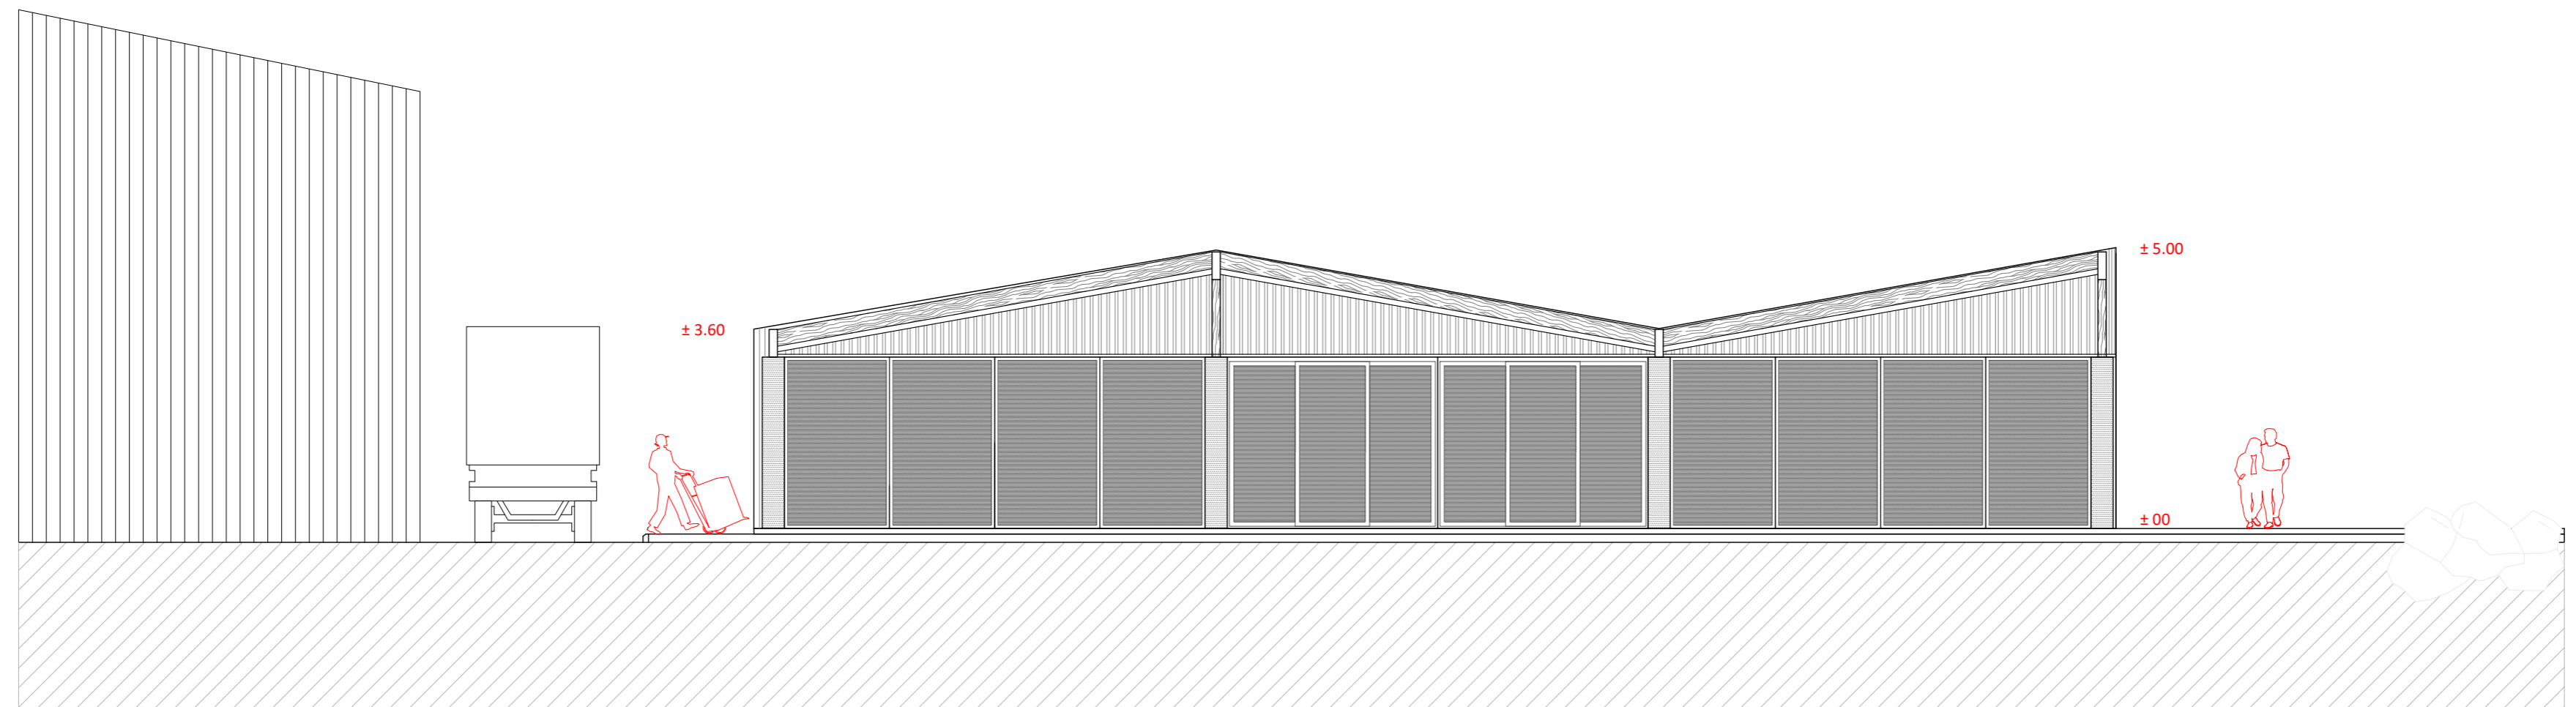

PROYECTO

Centro artesanal pesquero

DIRECCION

CALETA LO ROJAS
CORONEL , REGION DEL BIO BIO

CONTENIDO

ELEVACIÓN NORTE - VOLUMEN COCINERIA

ELEVACIÓN SUR - VOLUMEN COCINERIA

ESCALA
1:100


FECHA
19-04-2022

ALUMNA


CAMILA HIDALGO E.

COCINERIA

Elevación Oriente

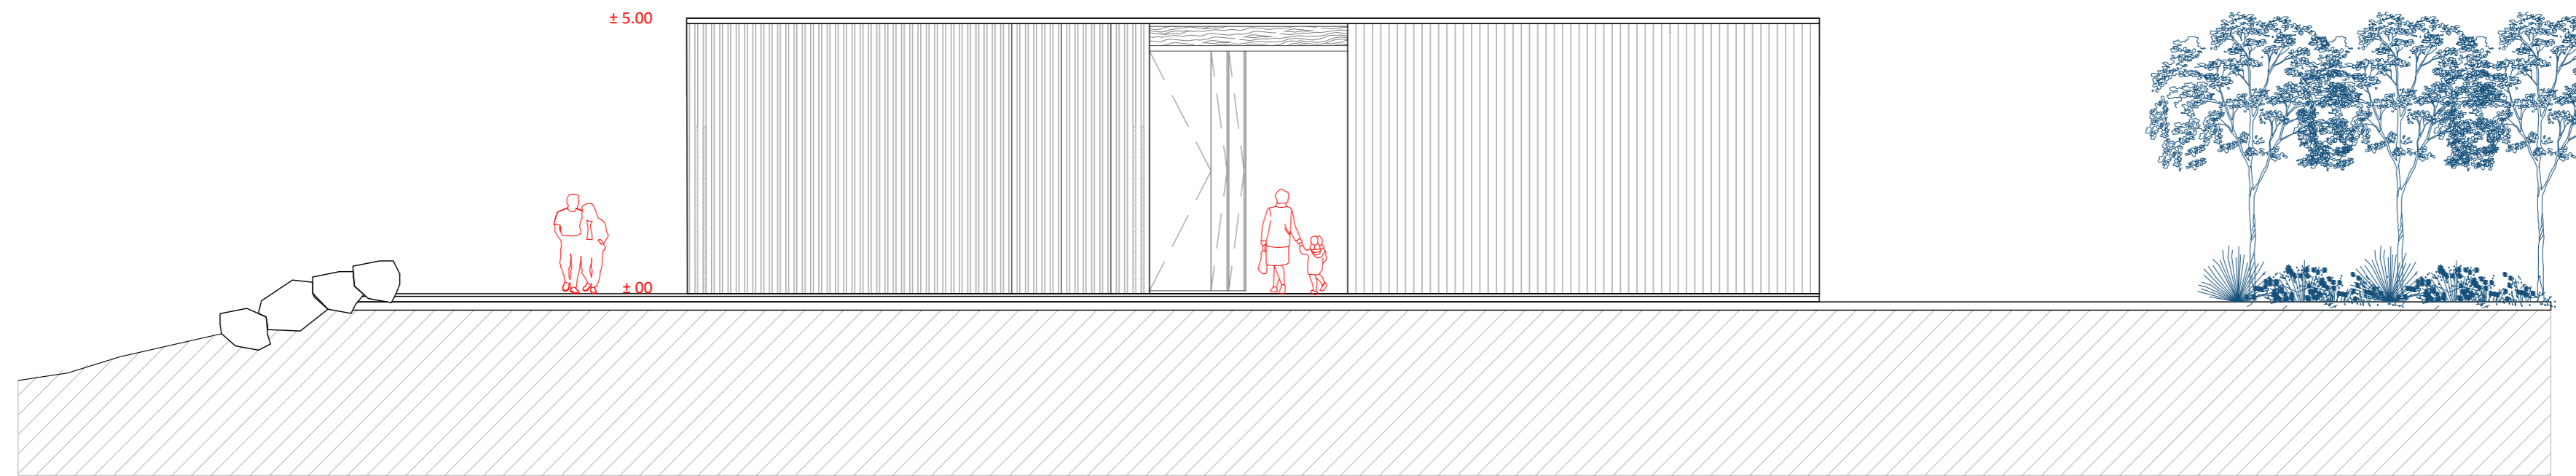

Elevación Poniente

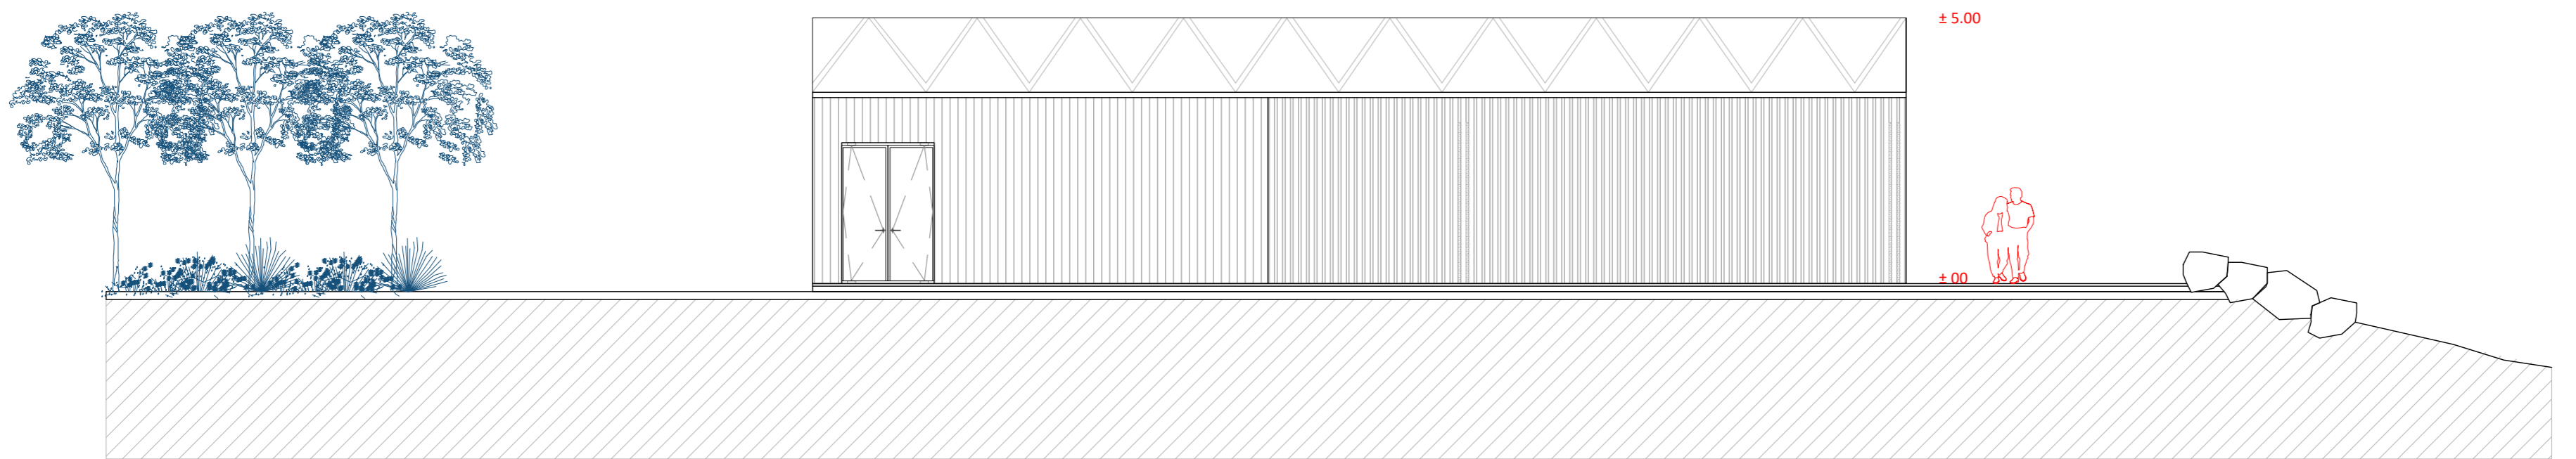

PROYECTO

Centro artesanal pesquero

DIRECCION

CALETA LO ROJAS
CORONEL , REGION DEL BIO BIO

CONTENIDO

ELEVACIÓN ORIENTE - VOLUMEN COCINERIA
ELEVACIÓN PONIENTE - VOLUMEN COCINERIA

ESCALA
1:100


FECHA
19-04-2022

ALUMNA


CAMILA HIDALGO E.

COCINERIA

CORTE A-A

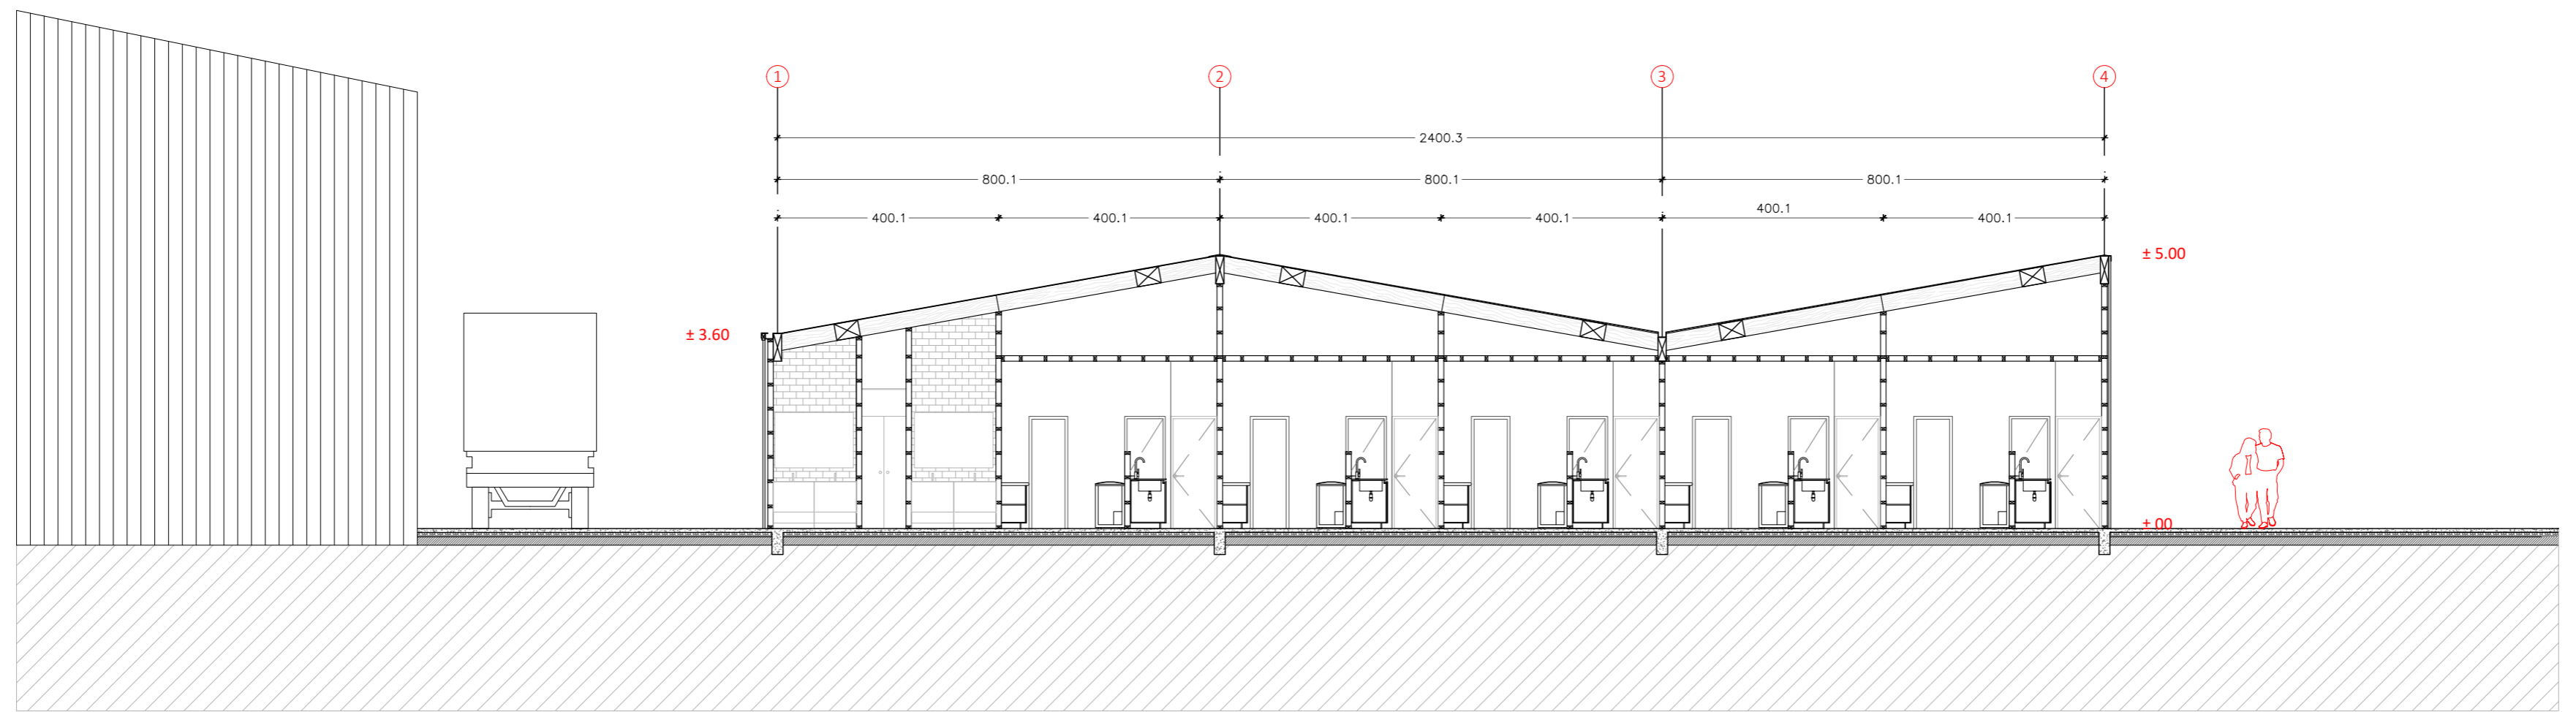

Corte B-B

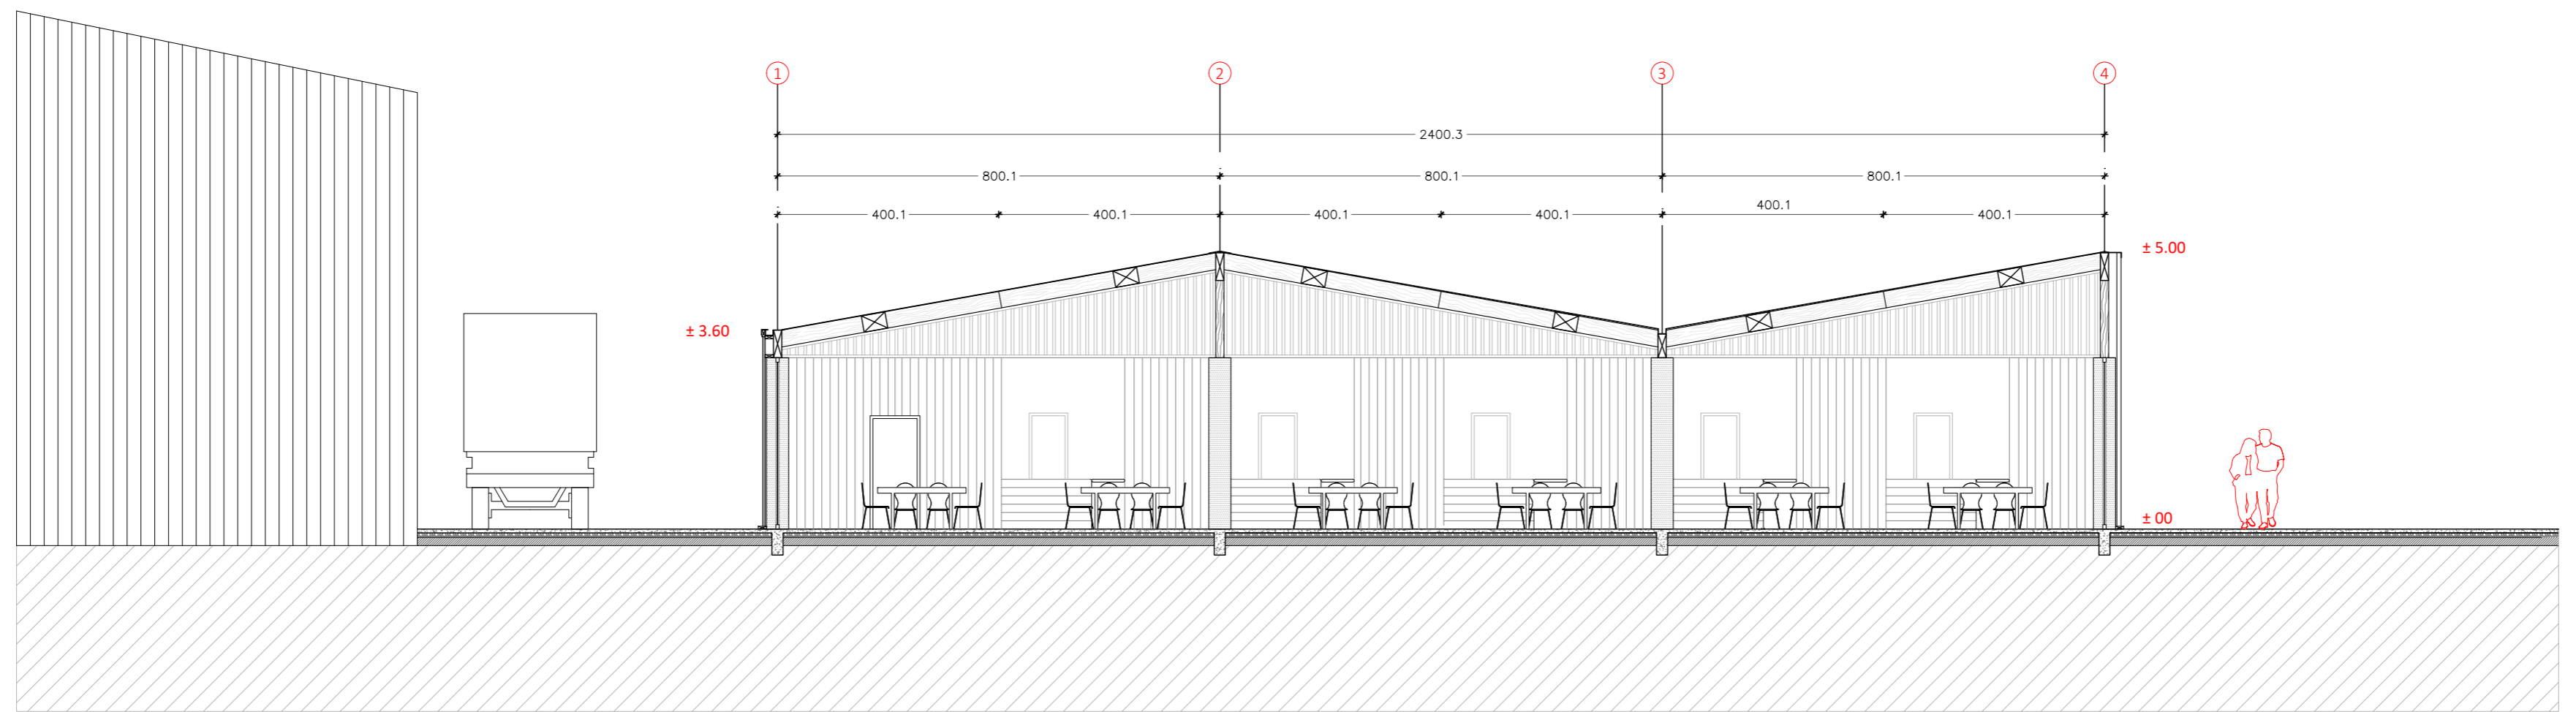

PROYECTO
Centro artesanal pesquero

DIRECCION
CALETA LO ROJAS
CORONEL , REGION DEL BIO BIO

CONTENIDO

ESCALA
1:100


ALUMNA
CAMILA HIDALGO E.

FECHA
19-04-2022



COCINERIA

Corte C-C

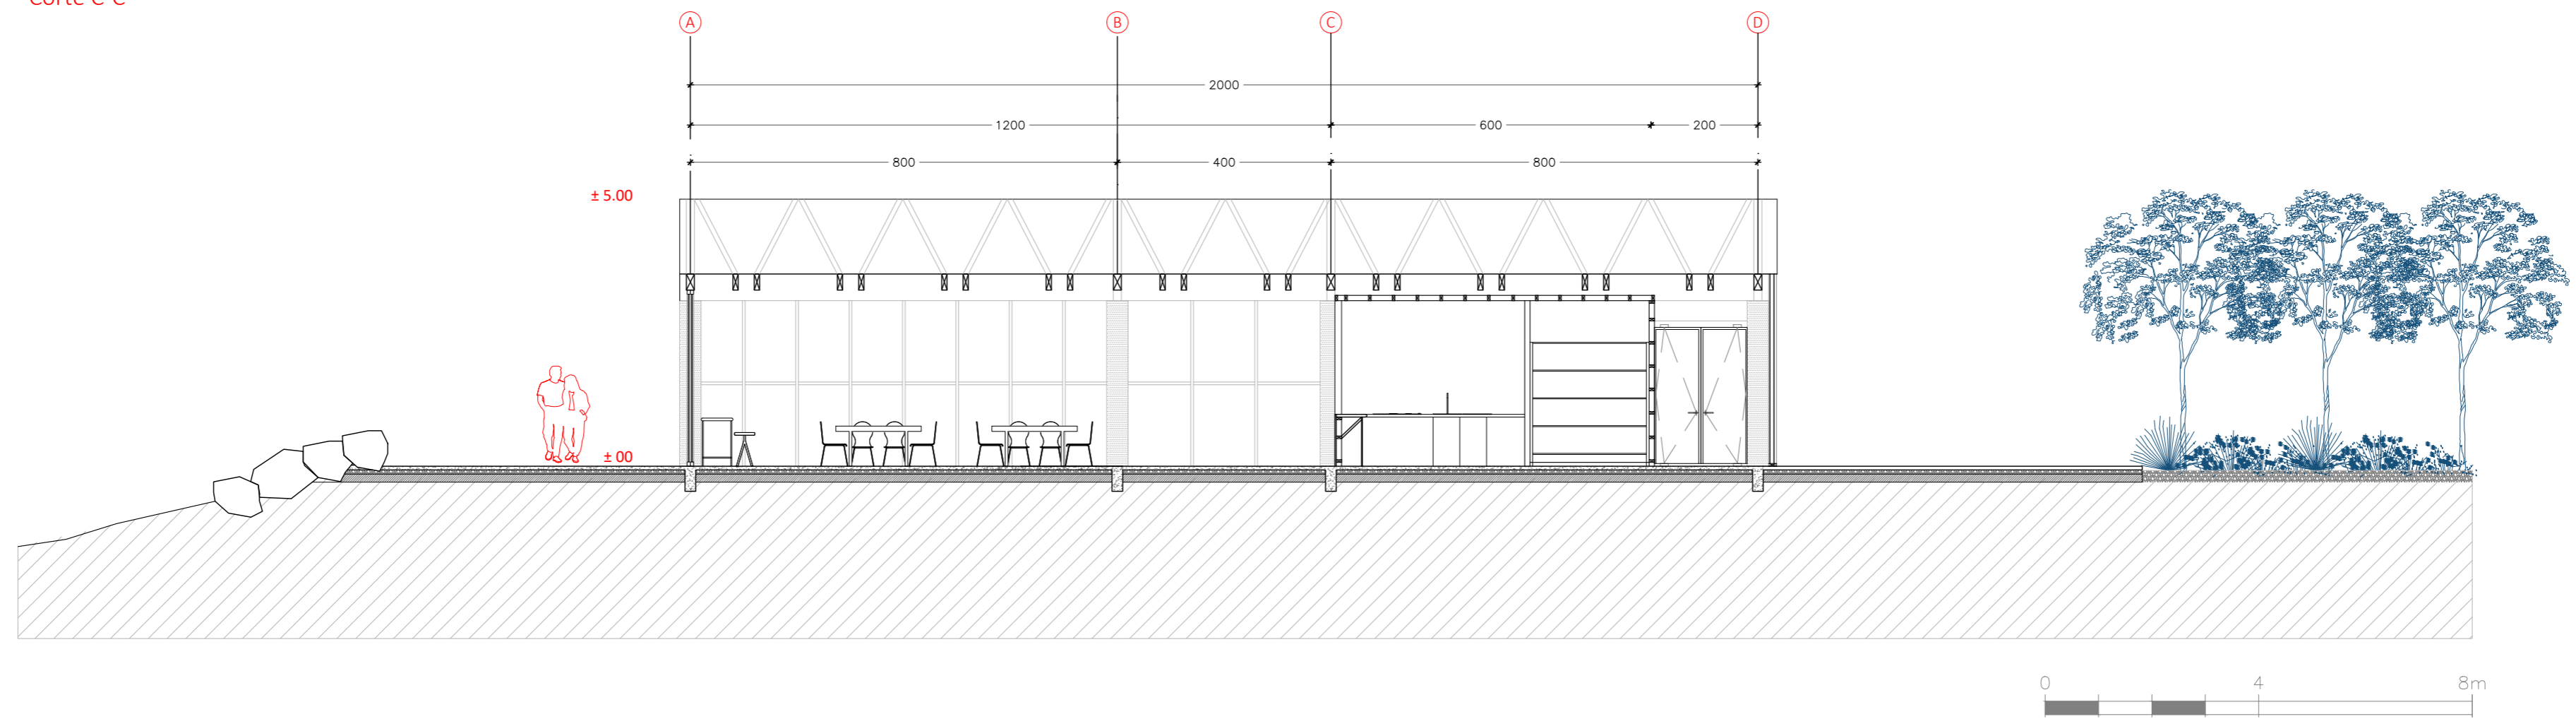

PROYECTO
Centro artesanal pesquero


DIRECCION
CALETA LO ROJAS
CORONEL , REGION DEL BIO BIO

CONTENIDO
CORTE C-C - VOLUMEN COCINERIA

ESCALA
1:100

FECHA
19-04-2022

ALUMNA
CAMILA HIDALGO E.

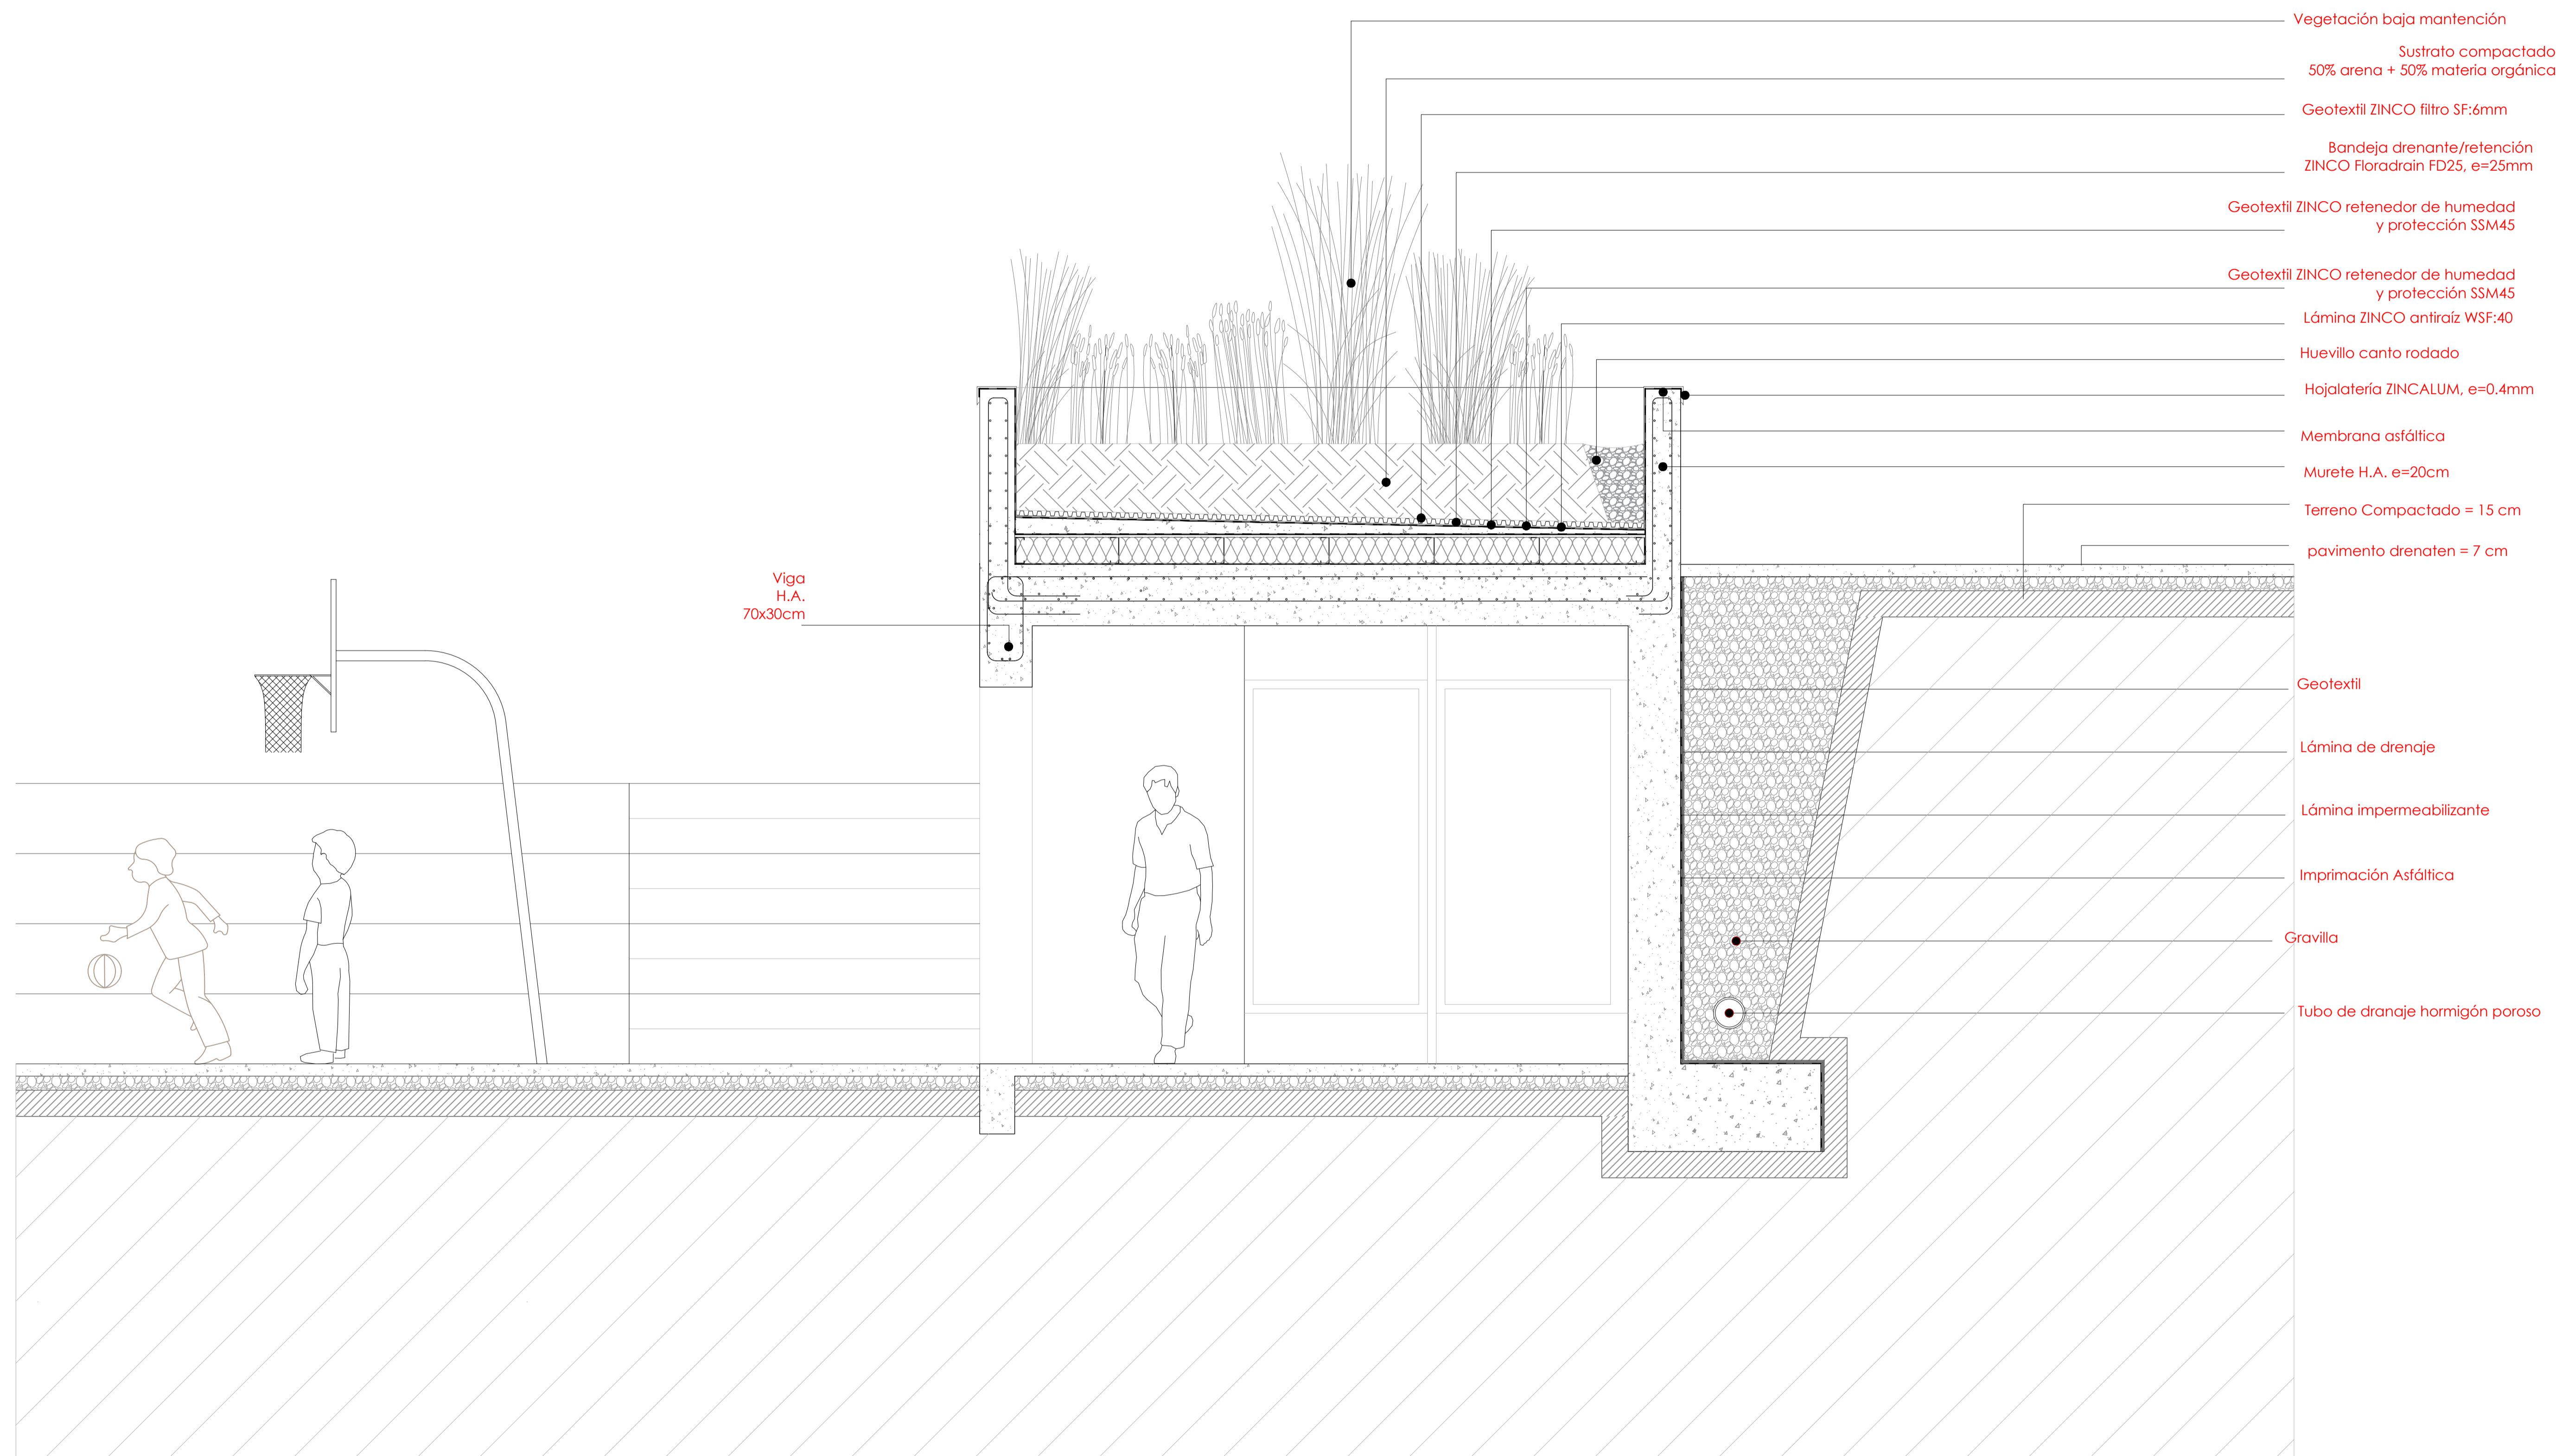

PROYECTO
Centro artesanal pesquero

DIRECCION
CALETA LO ROJAS
CORONEL, REGIÓN DEL BIO BIO

CONTENIDO
Escantillon Camarines multicancha

ESCALA
1:20

FECHA
19-04-2022

ALUMNA
CAMILA HIDALGO E.