


LA SALUD COMO ARGUMENTO DE PROYECTO
MÓDULO MÉDICO PRE FABRICADO PARA LA REGIÓN DEL MAULE




PLANTA MÓDULO


ESC: 1/50 150 MTS2

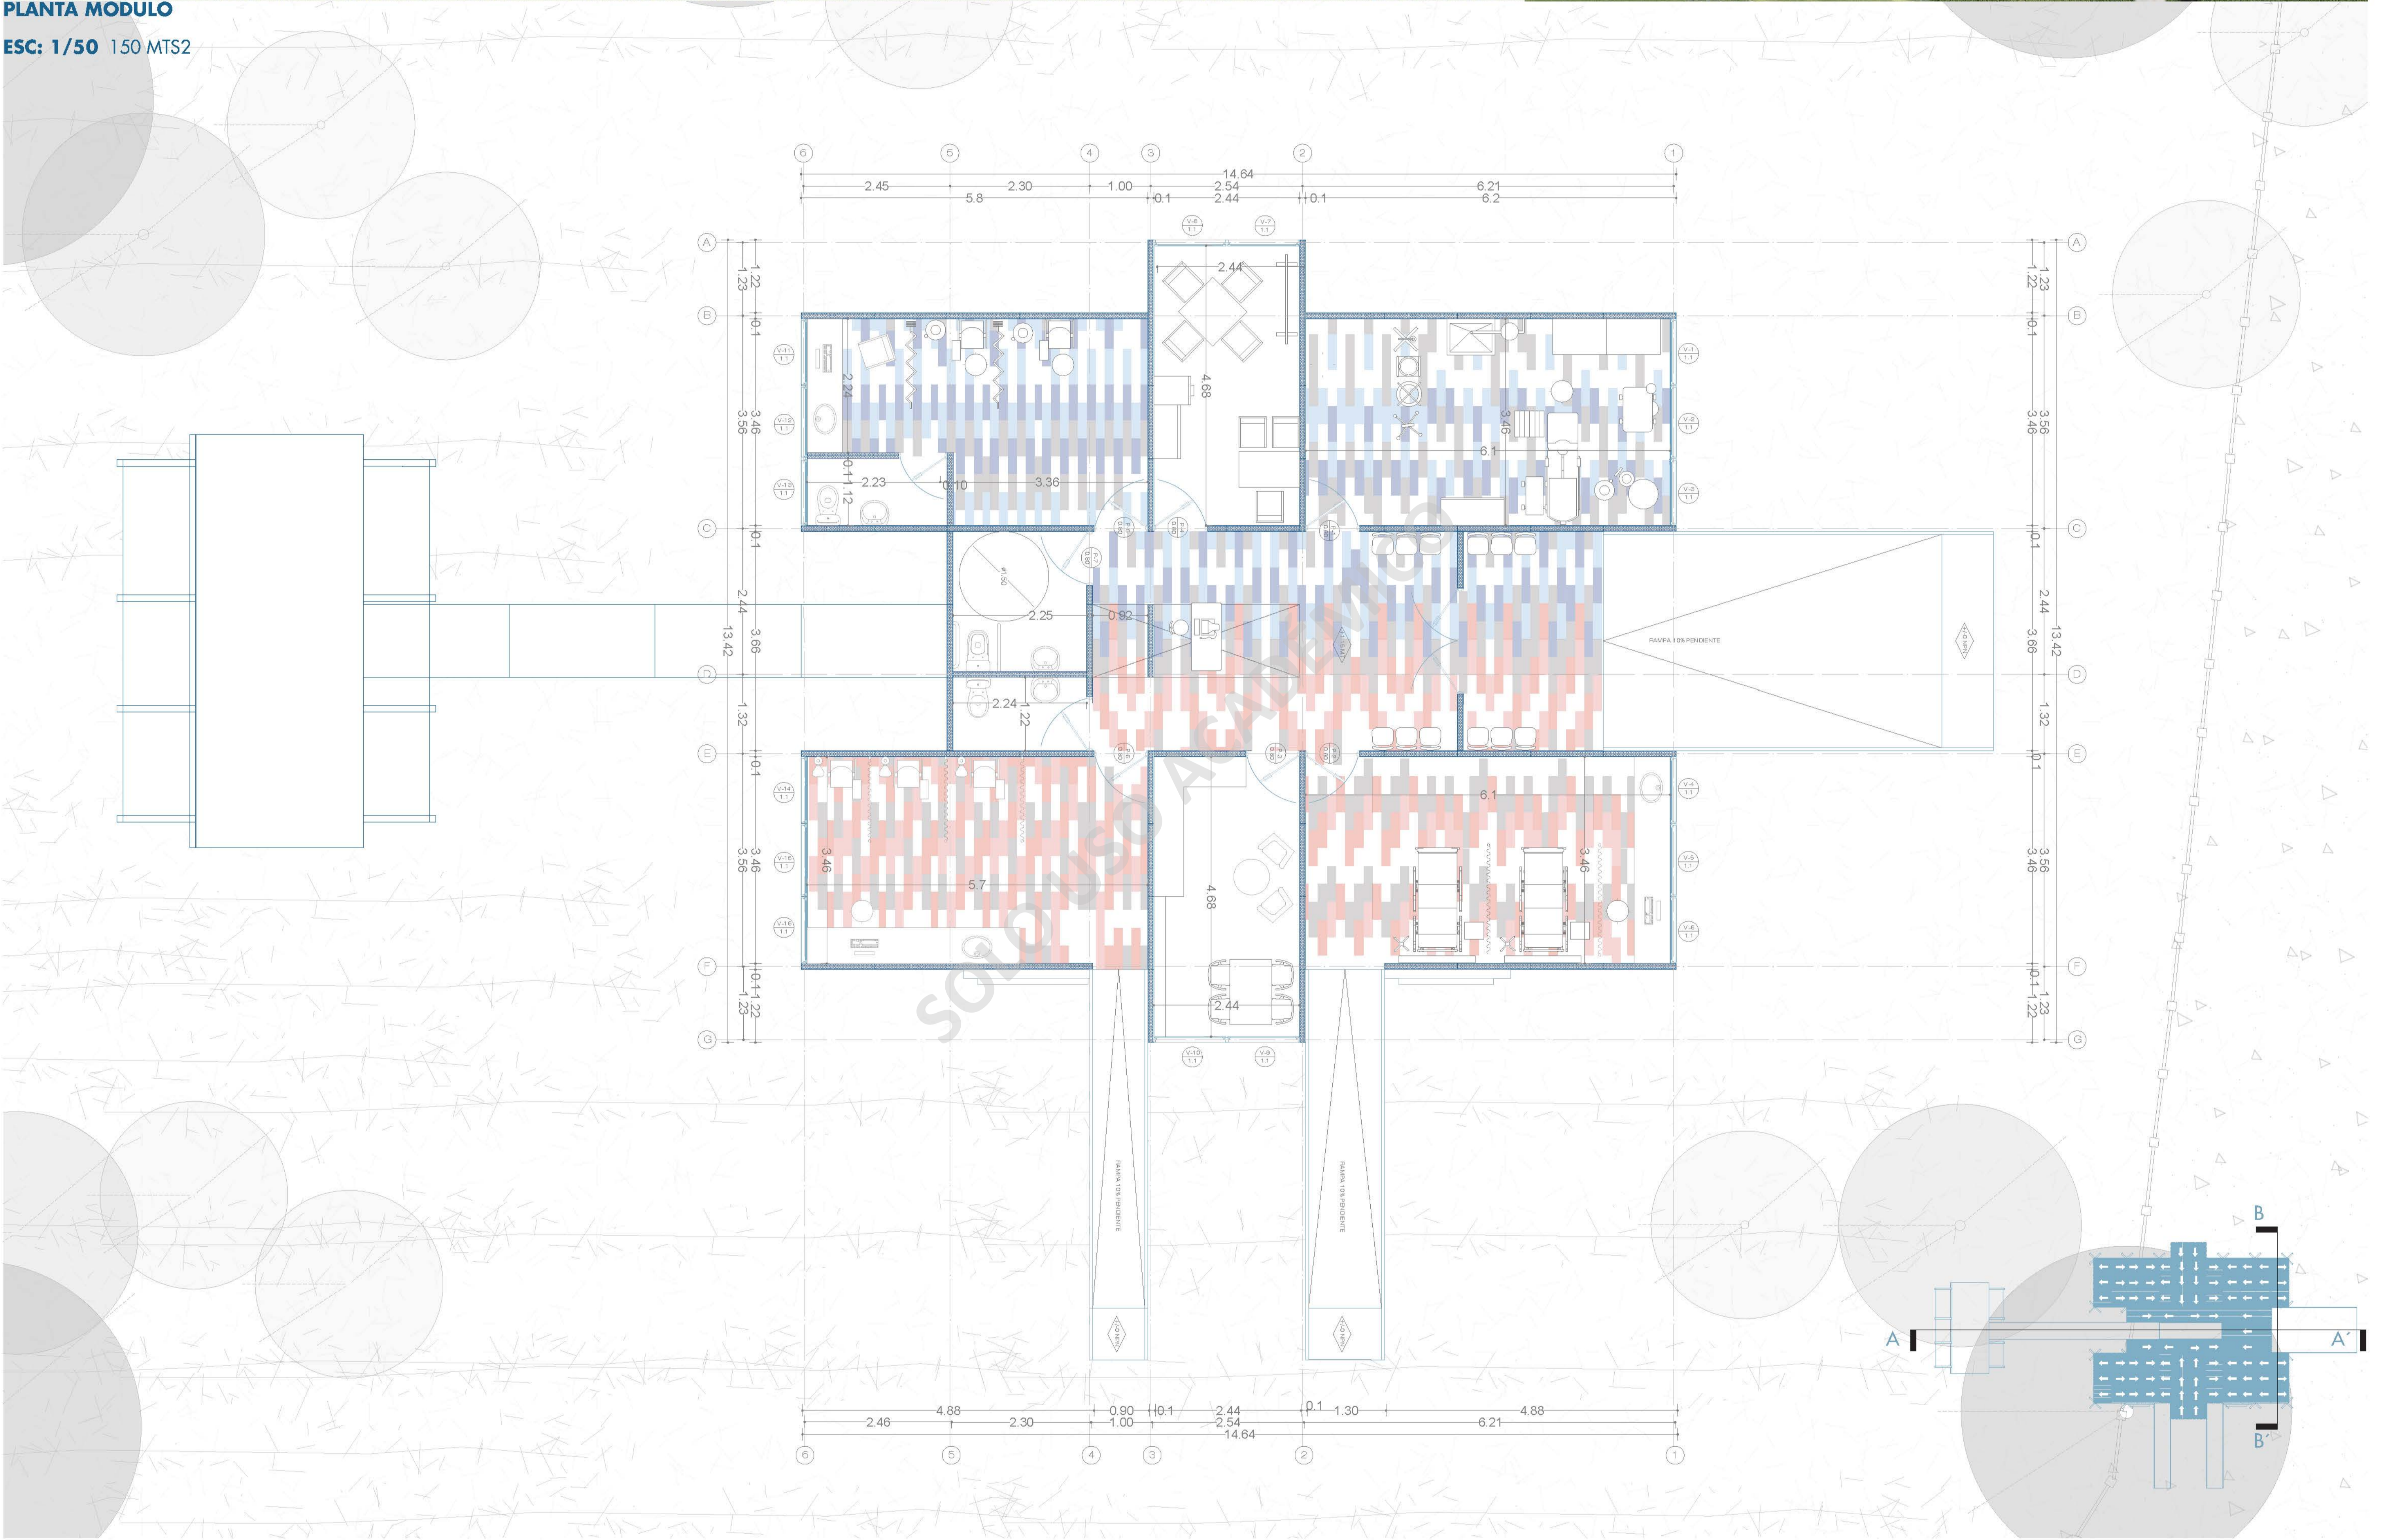


ELEVACION LATERAL IZQUIERDA

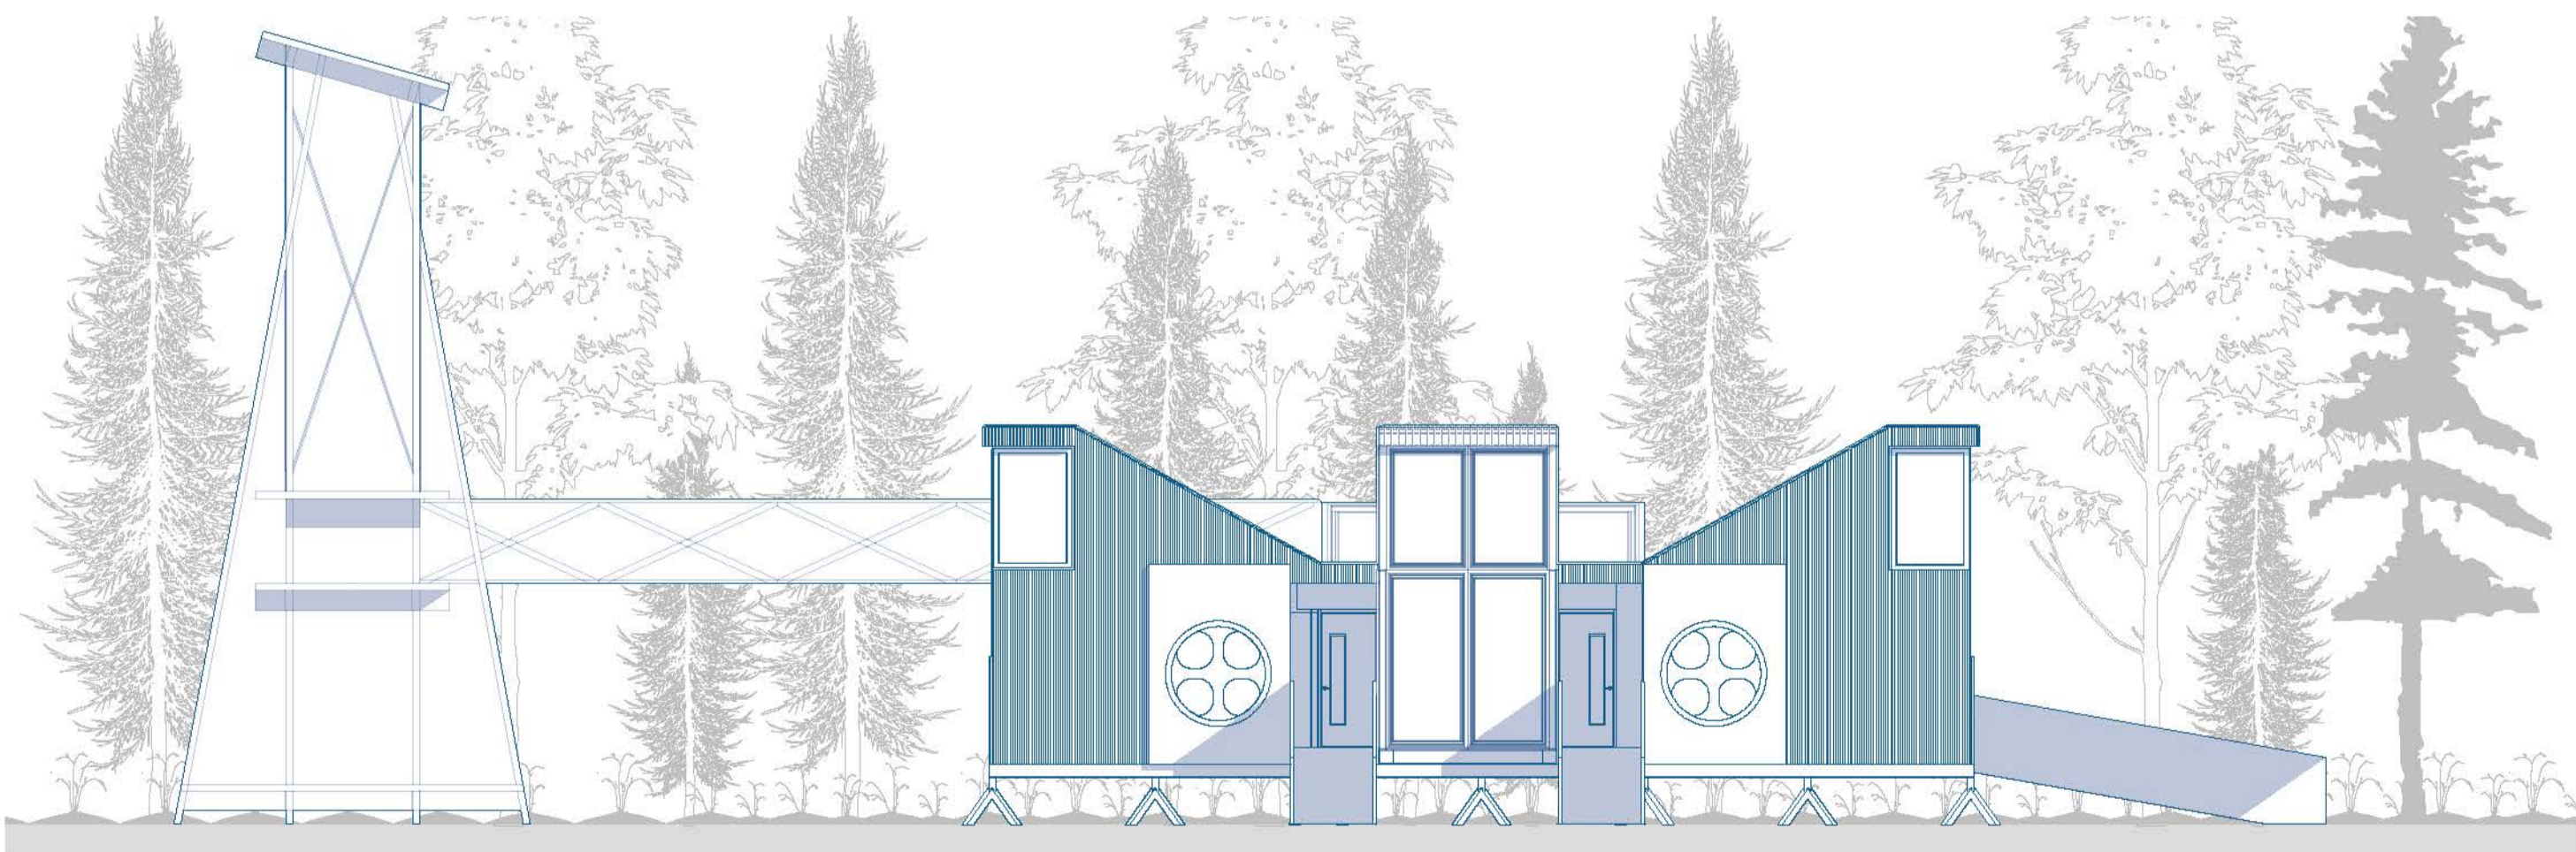

ELEVACION LATERAL DERECHA

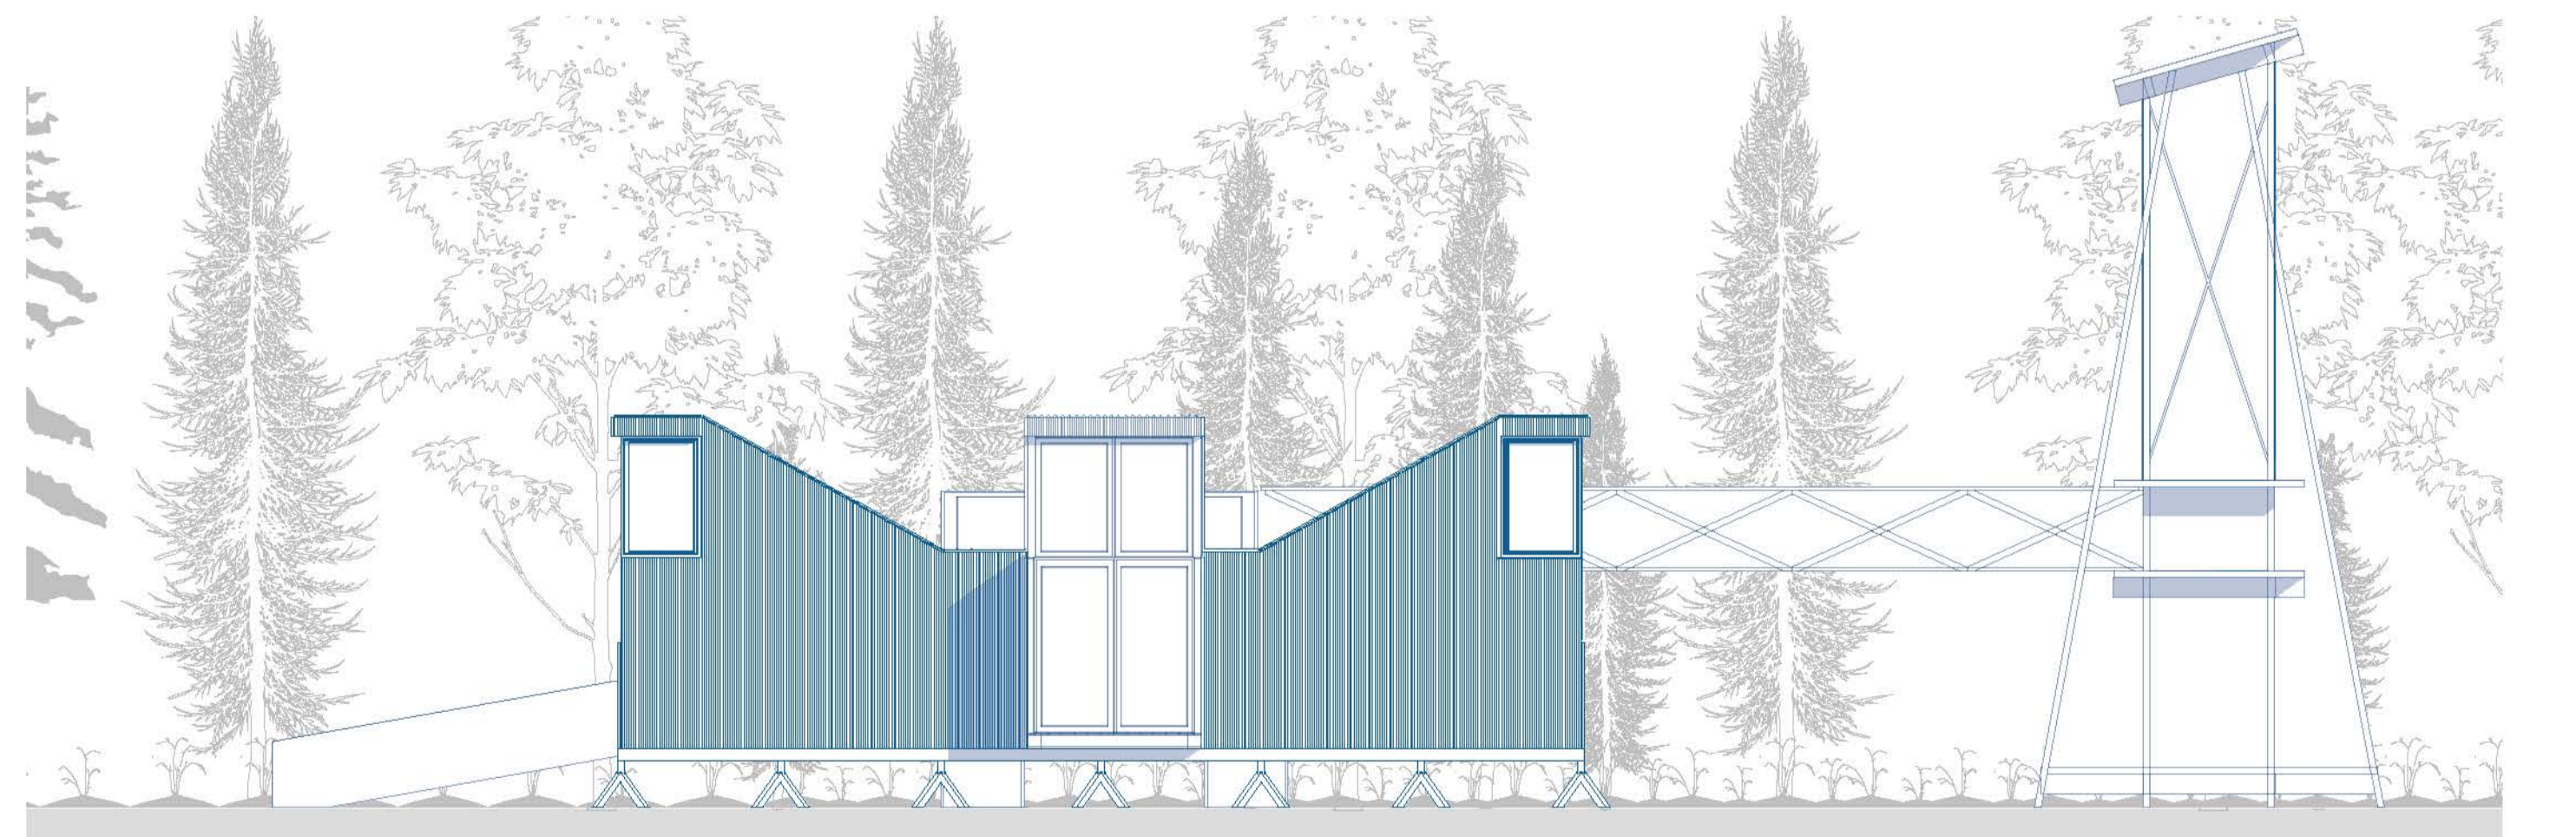



ELEVACION TRASERA

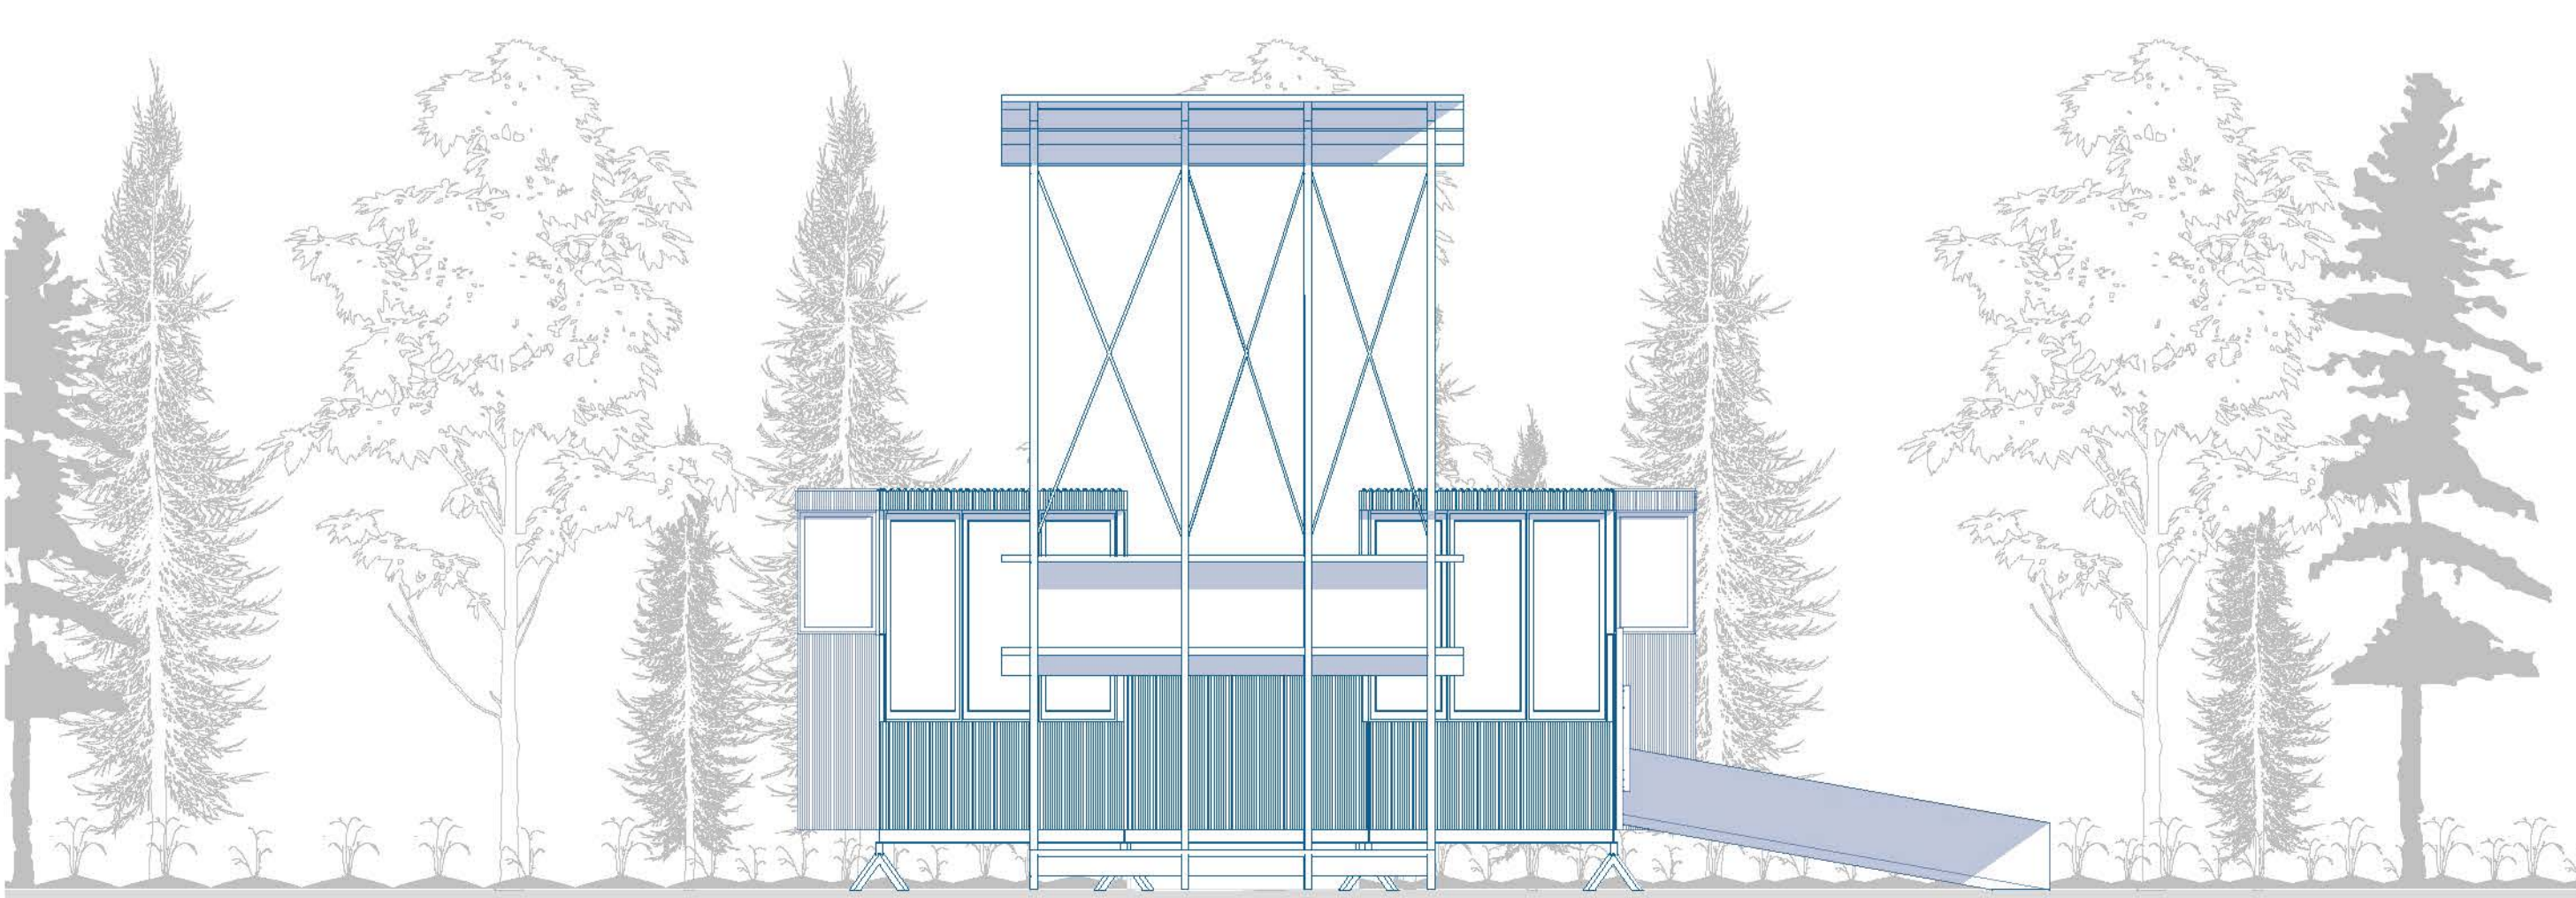


ELEVACION FRONTAL



ISOMÉTRICA

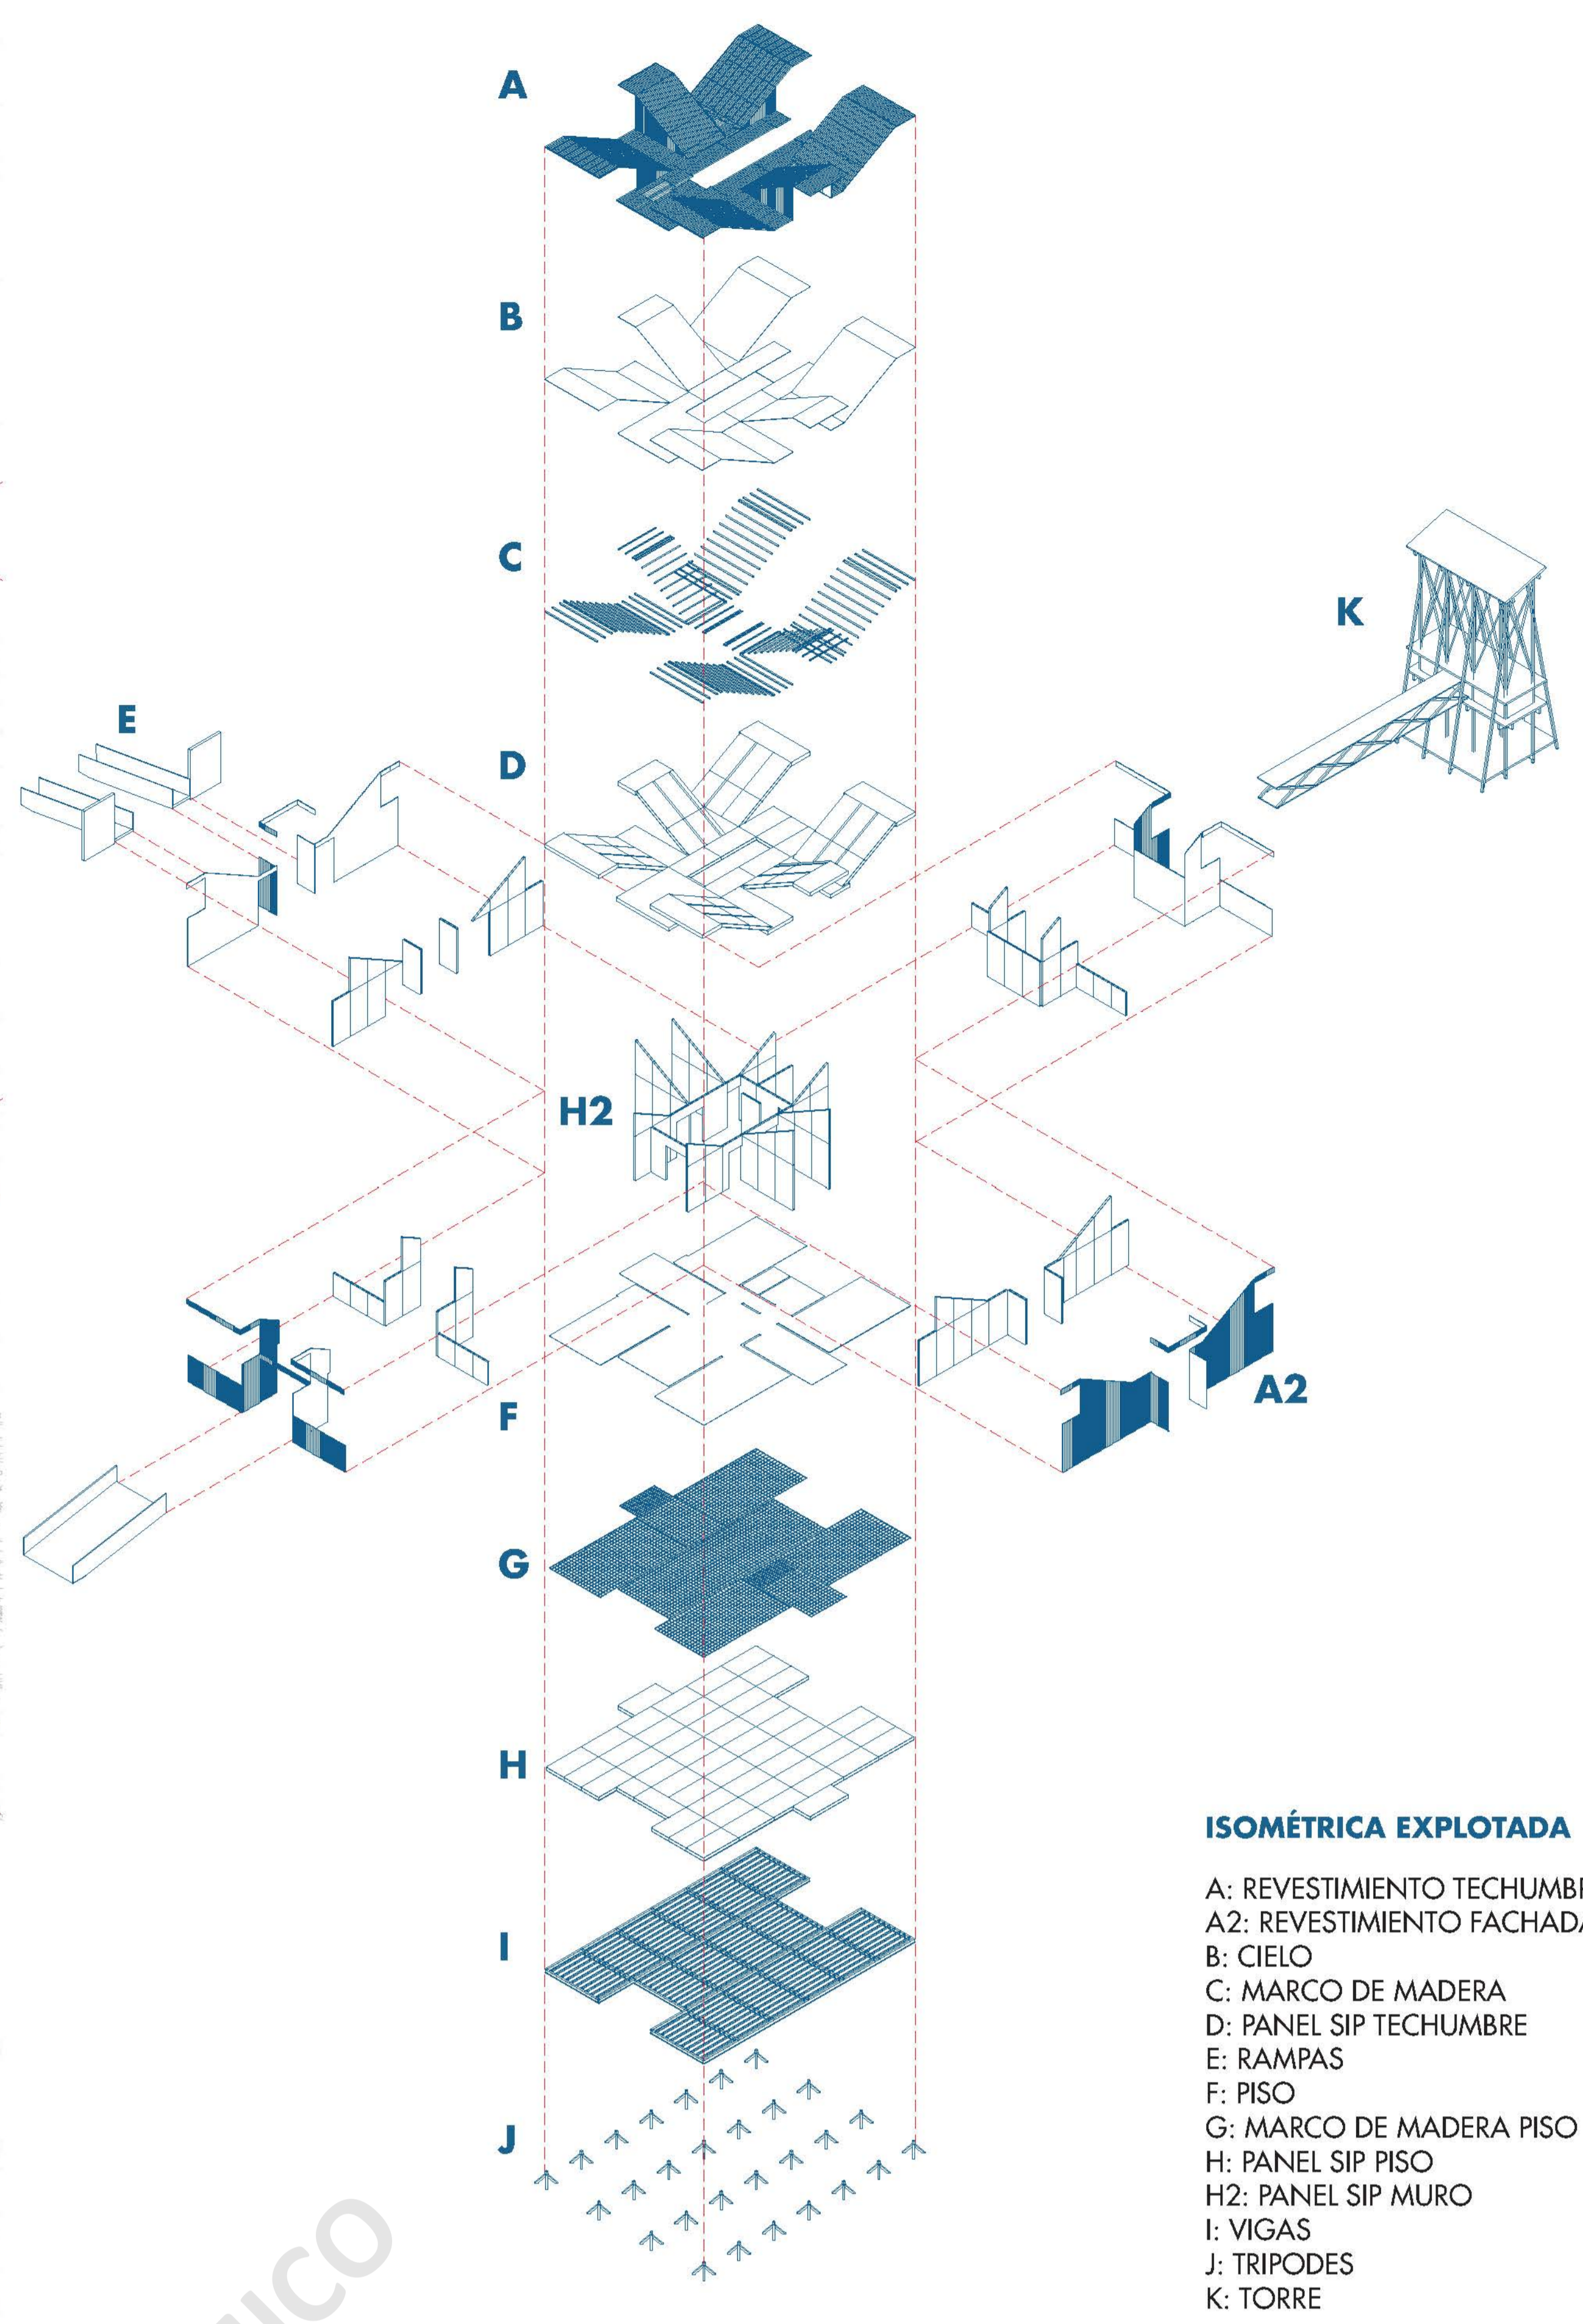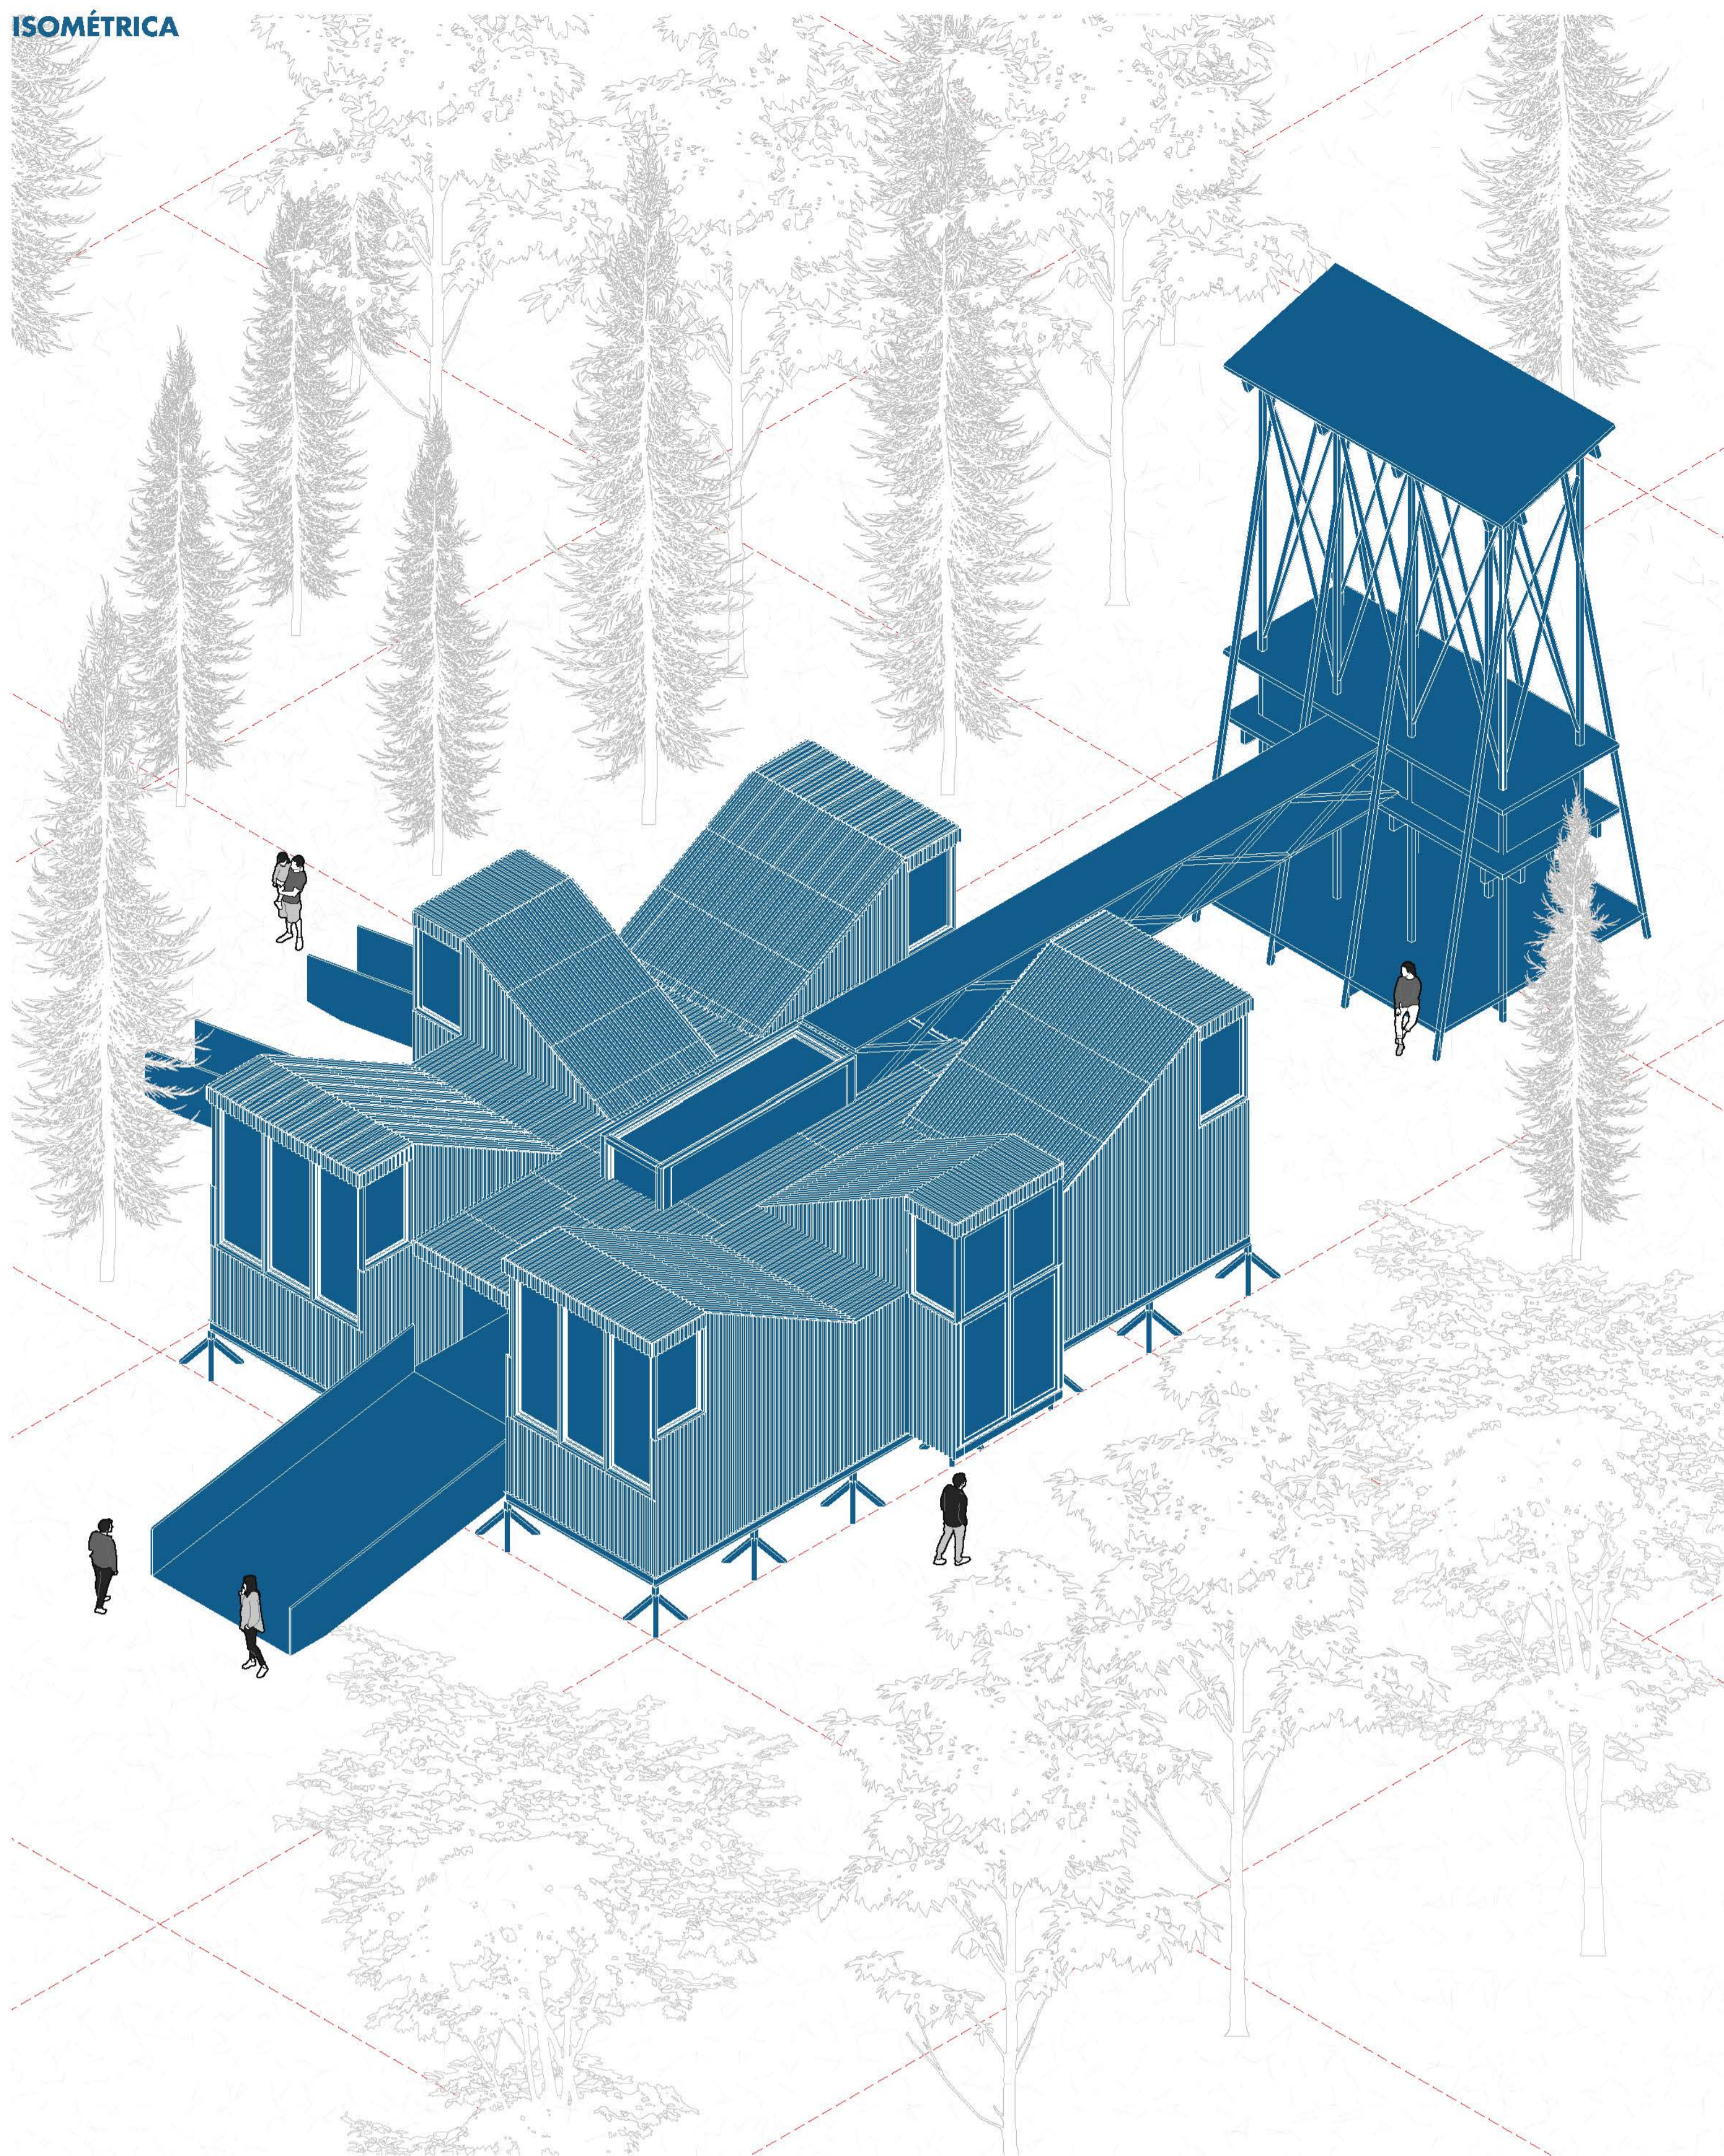

- ISOMÉTRICA EXPLOTADA**
- A: REVESTIMIENTO TECHUMBRE
 - A2: REVESTIMIENTO FACHADA
 - B: CIELO
 - C: MARCO DE MADERA
 - D: PANEL SIP TECHUMBRE
 - E: RAMPAS
 - F: PISO
 - G: MARCO DE MADERA PISO
 - H: PANEL SIP PISO
 - H2: PANEL SIP MURO
 - I: VIGAS
 - J: TRIPODES
 - K: TORRE

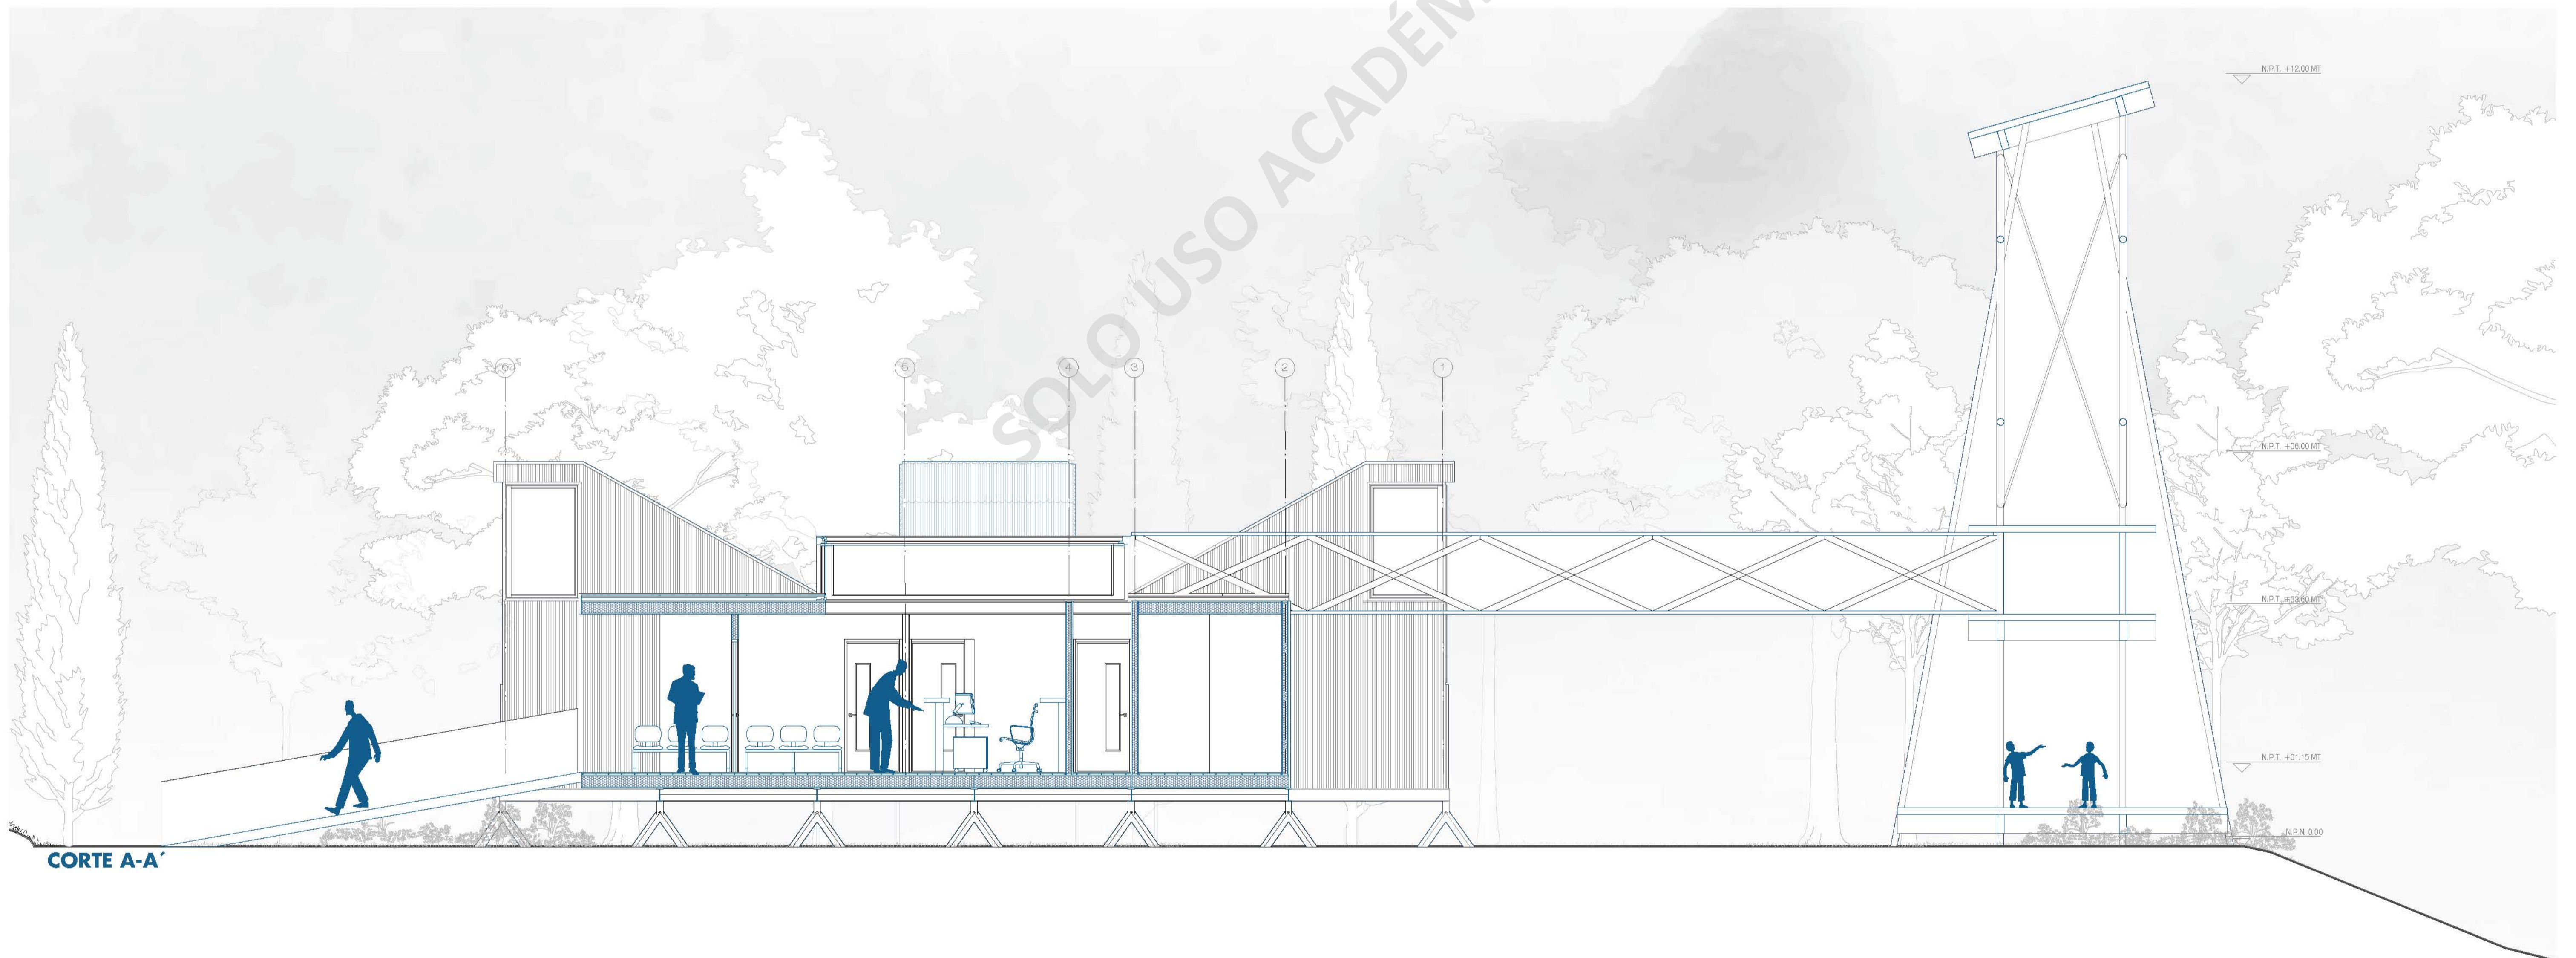


CORTE A-A'



CORTE B-B'



PLANTA MODULO MEDIANO
 ESC: 1/50 250 MTS2

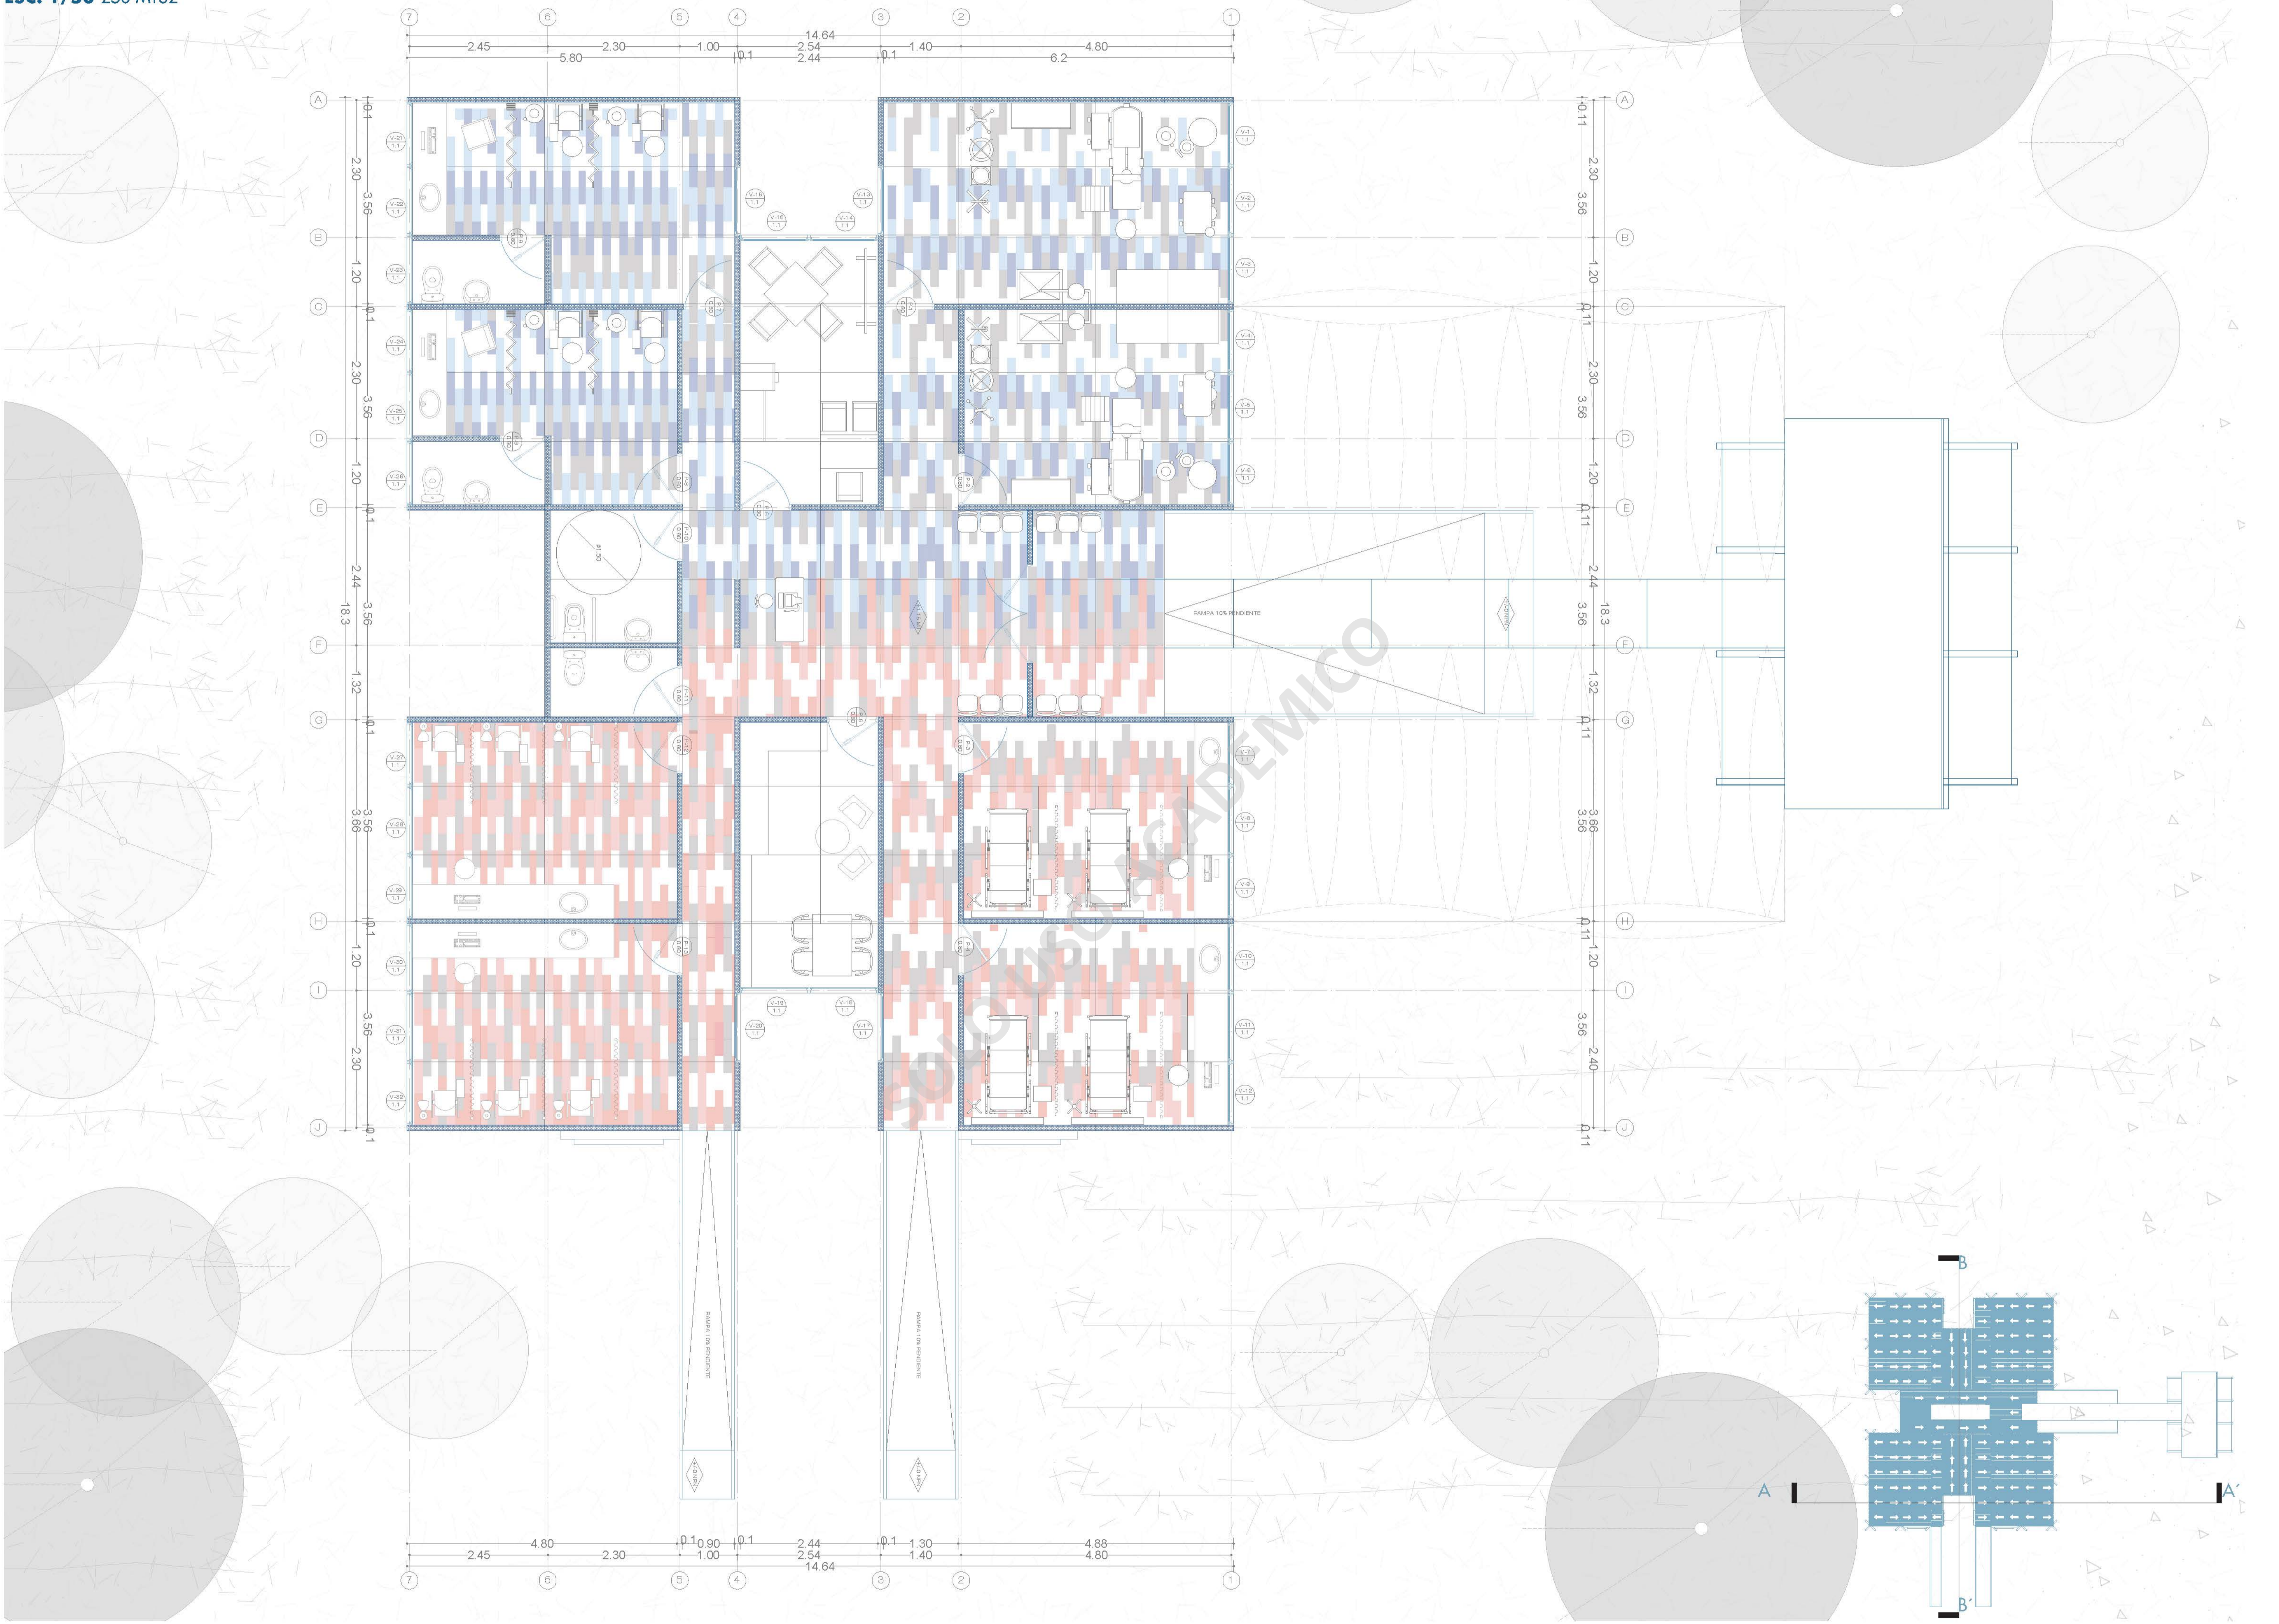


ELEVACION FRONTAL




ELEVACION TRASERA





Elevacion lateral derecha

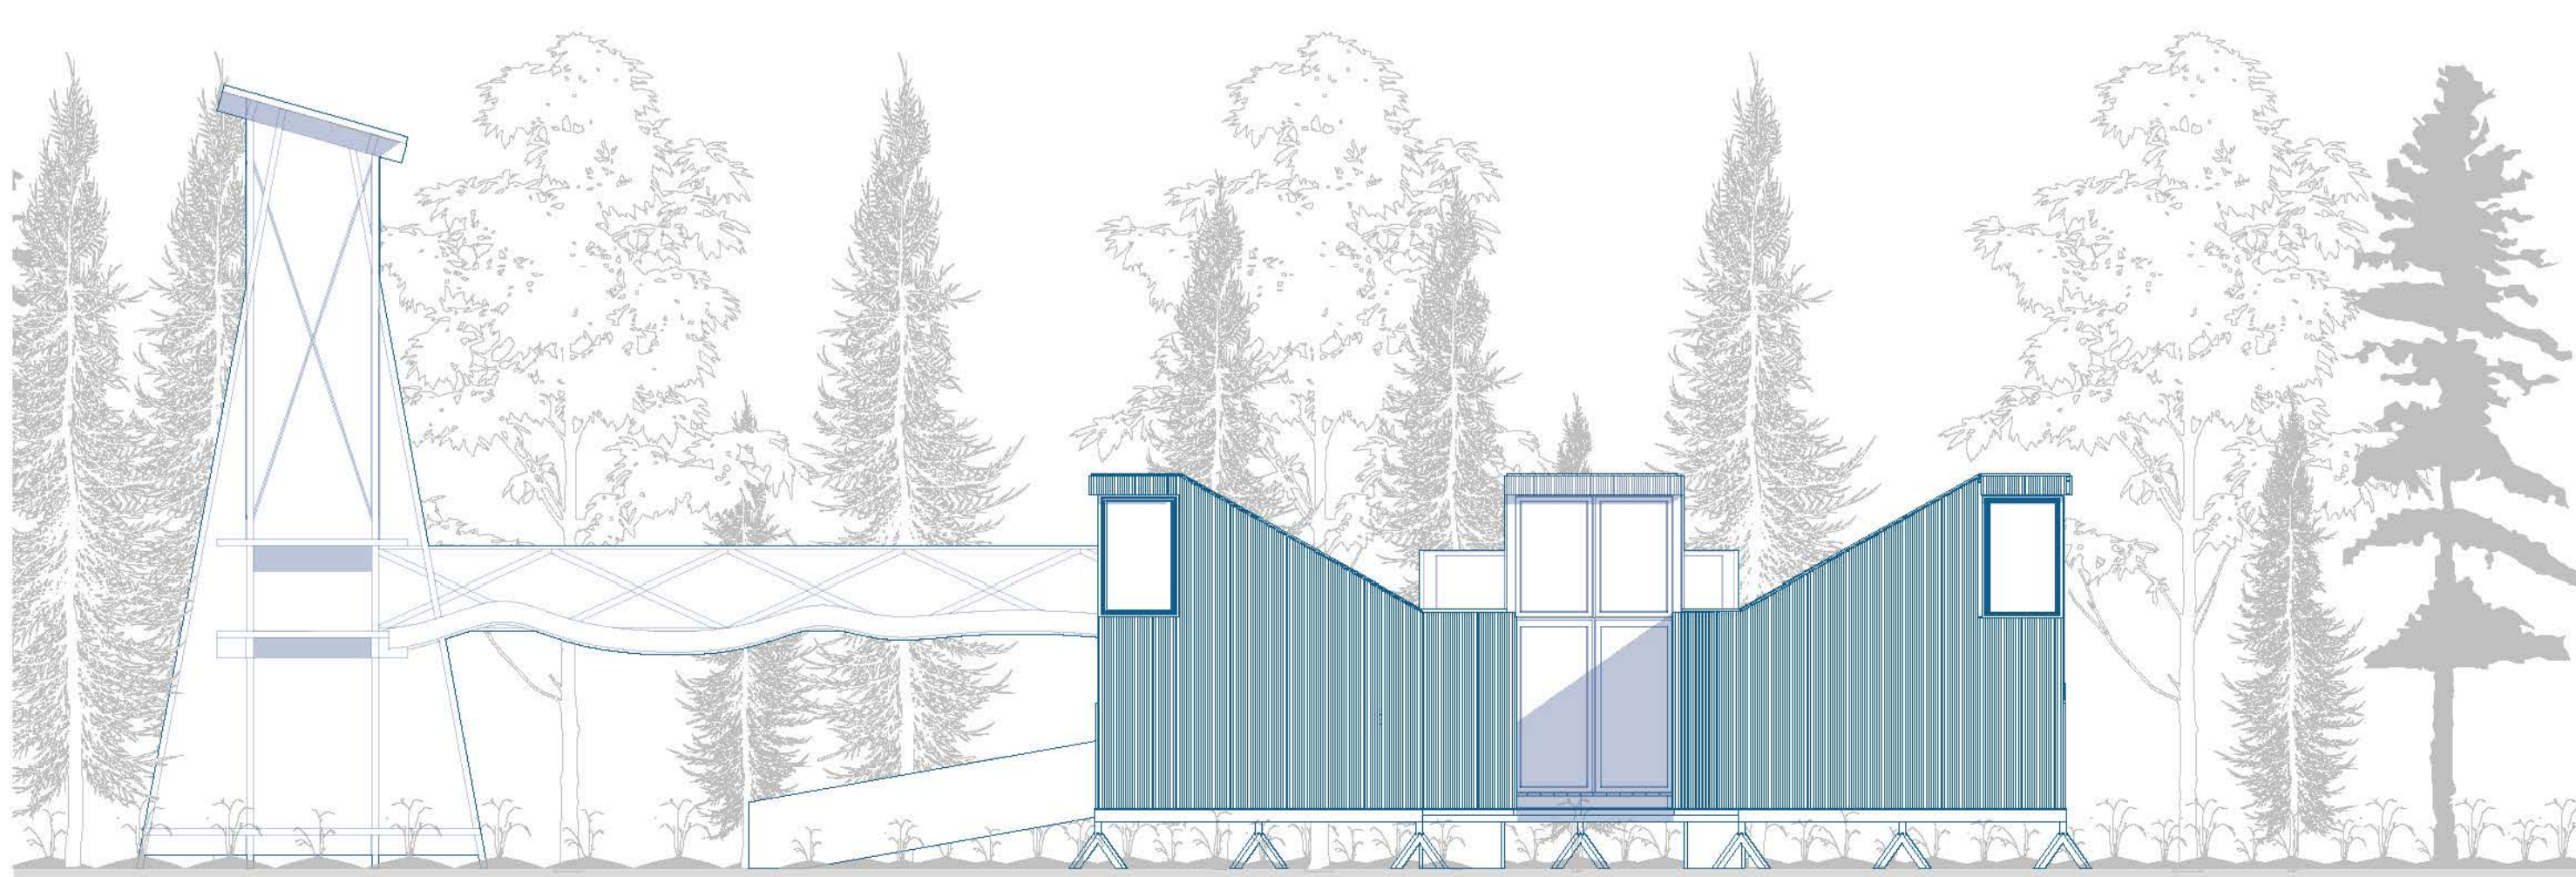

ELEVACION LATERAL IZQUIERDA

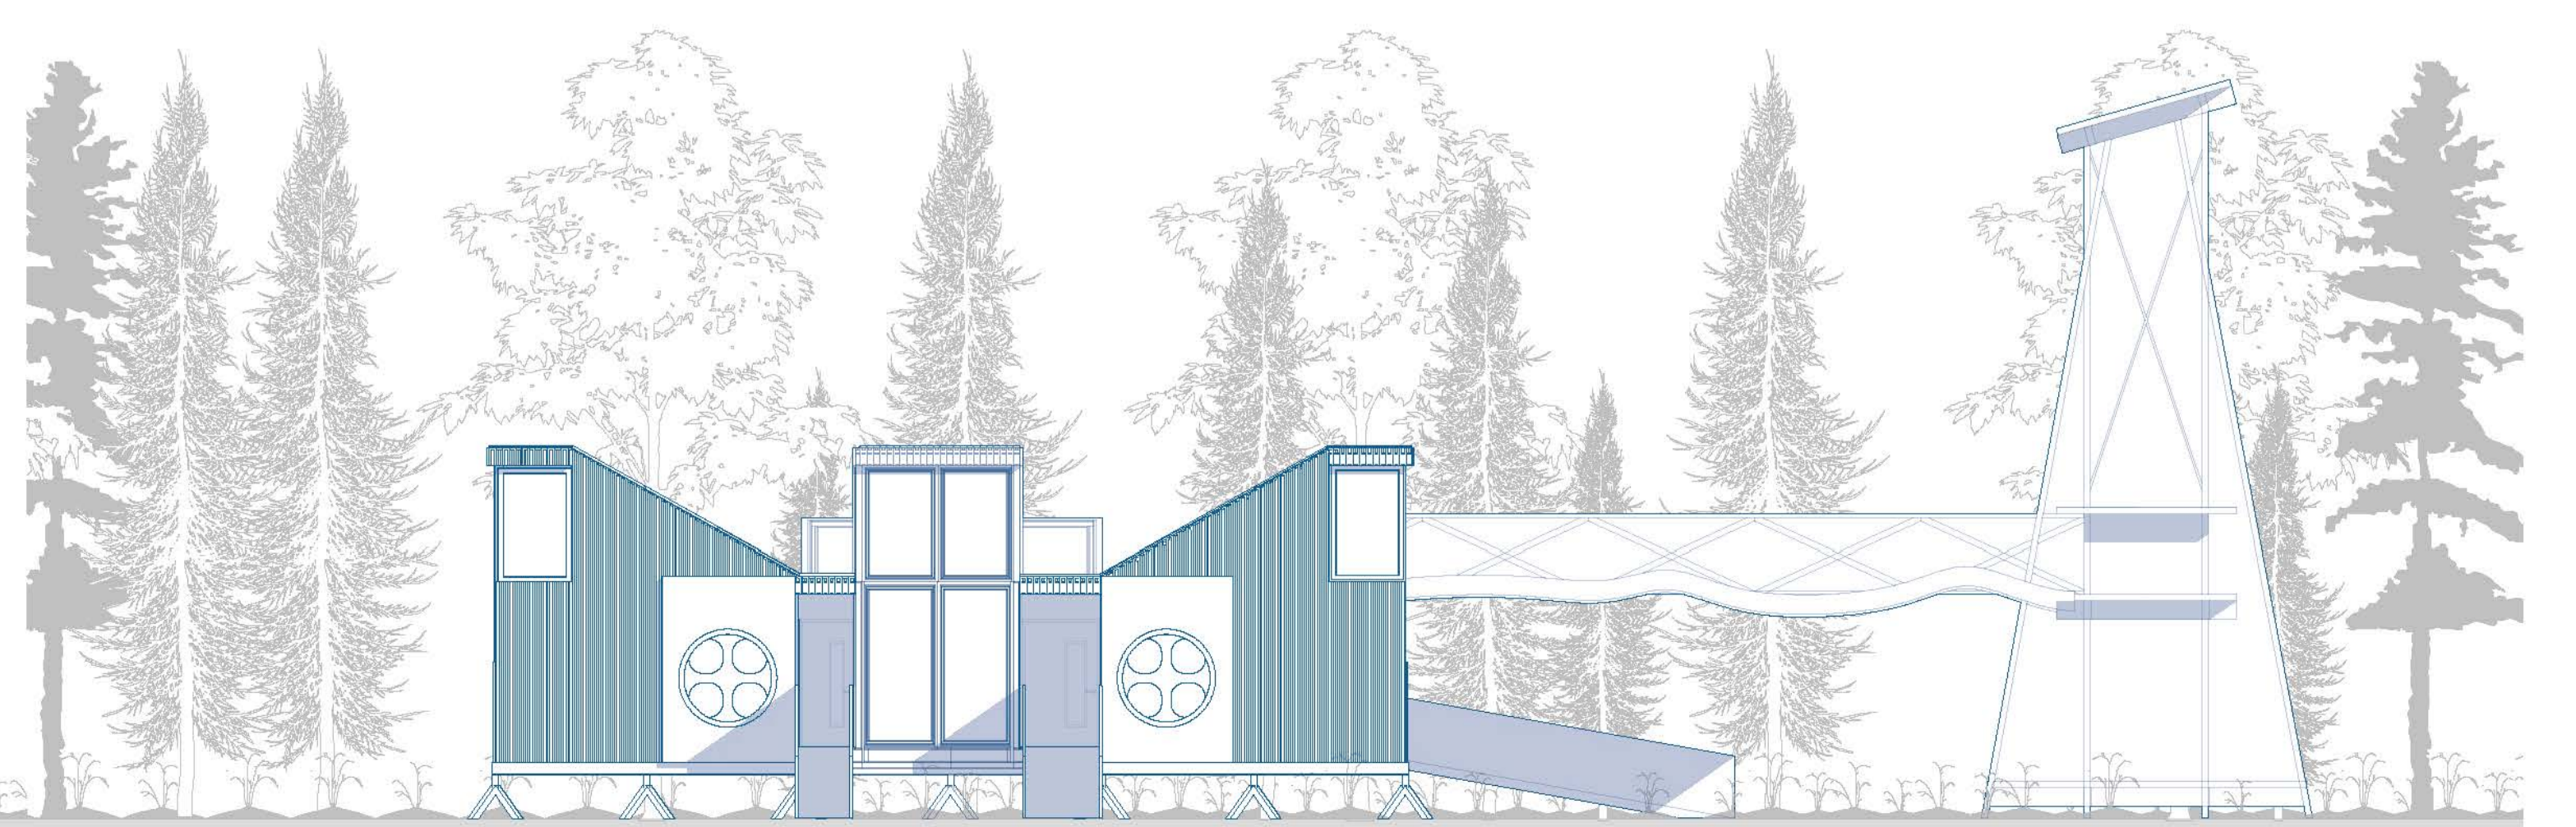

ISOMÉTRICA

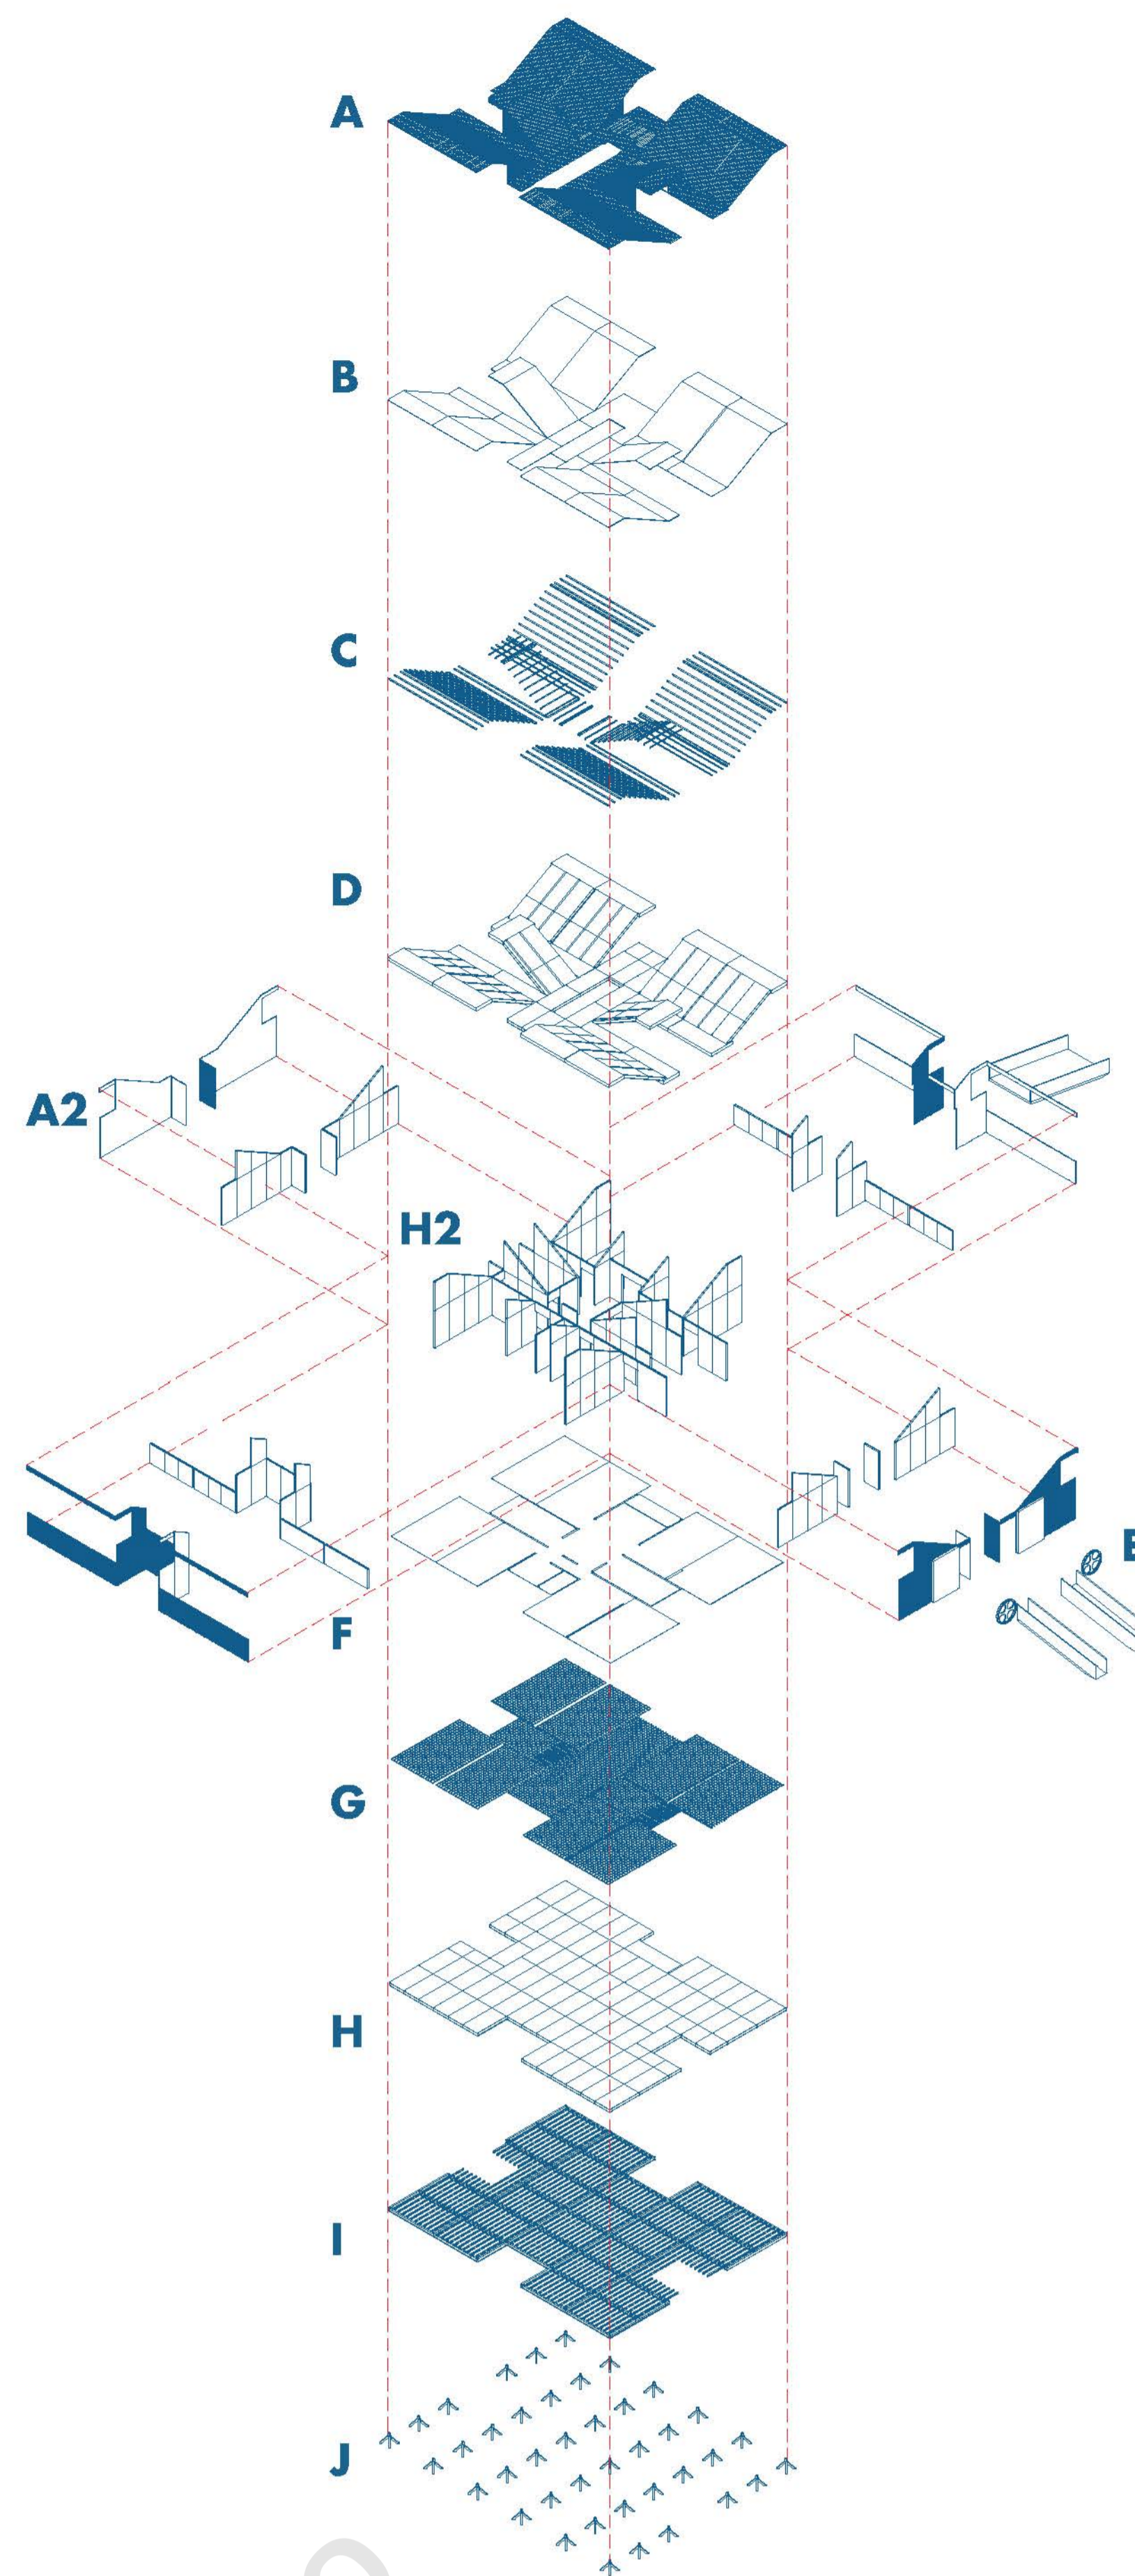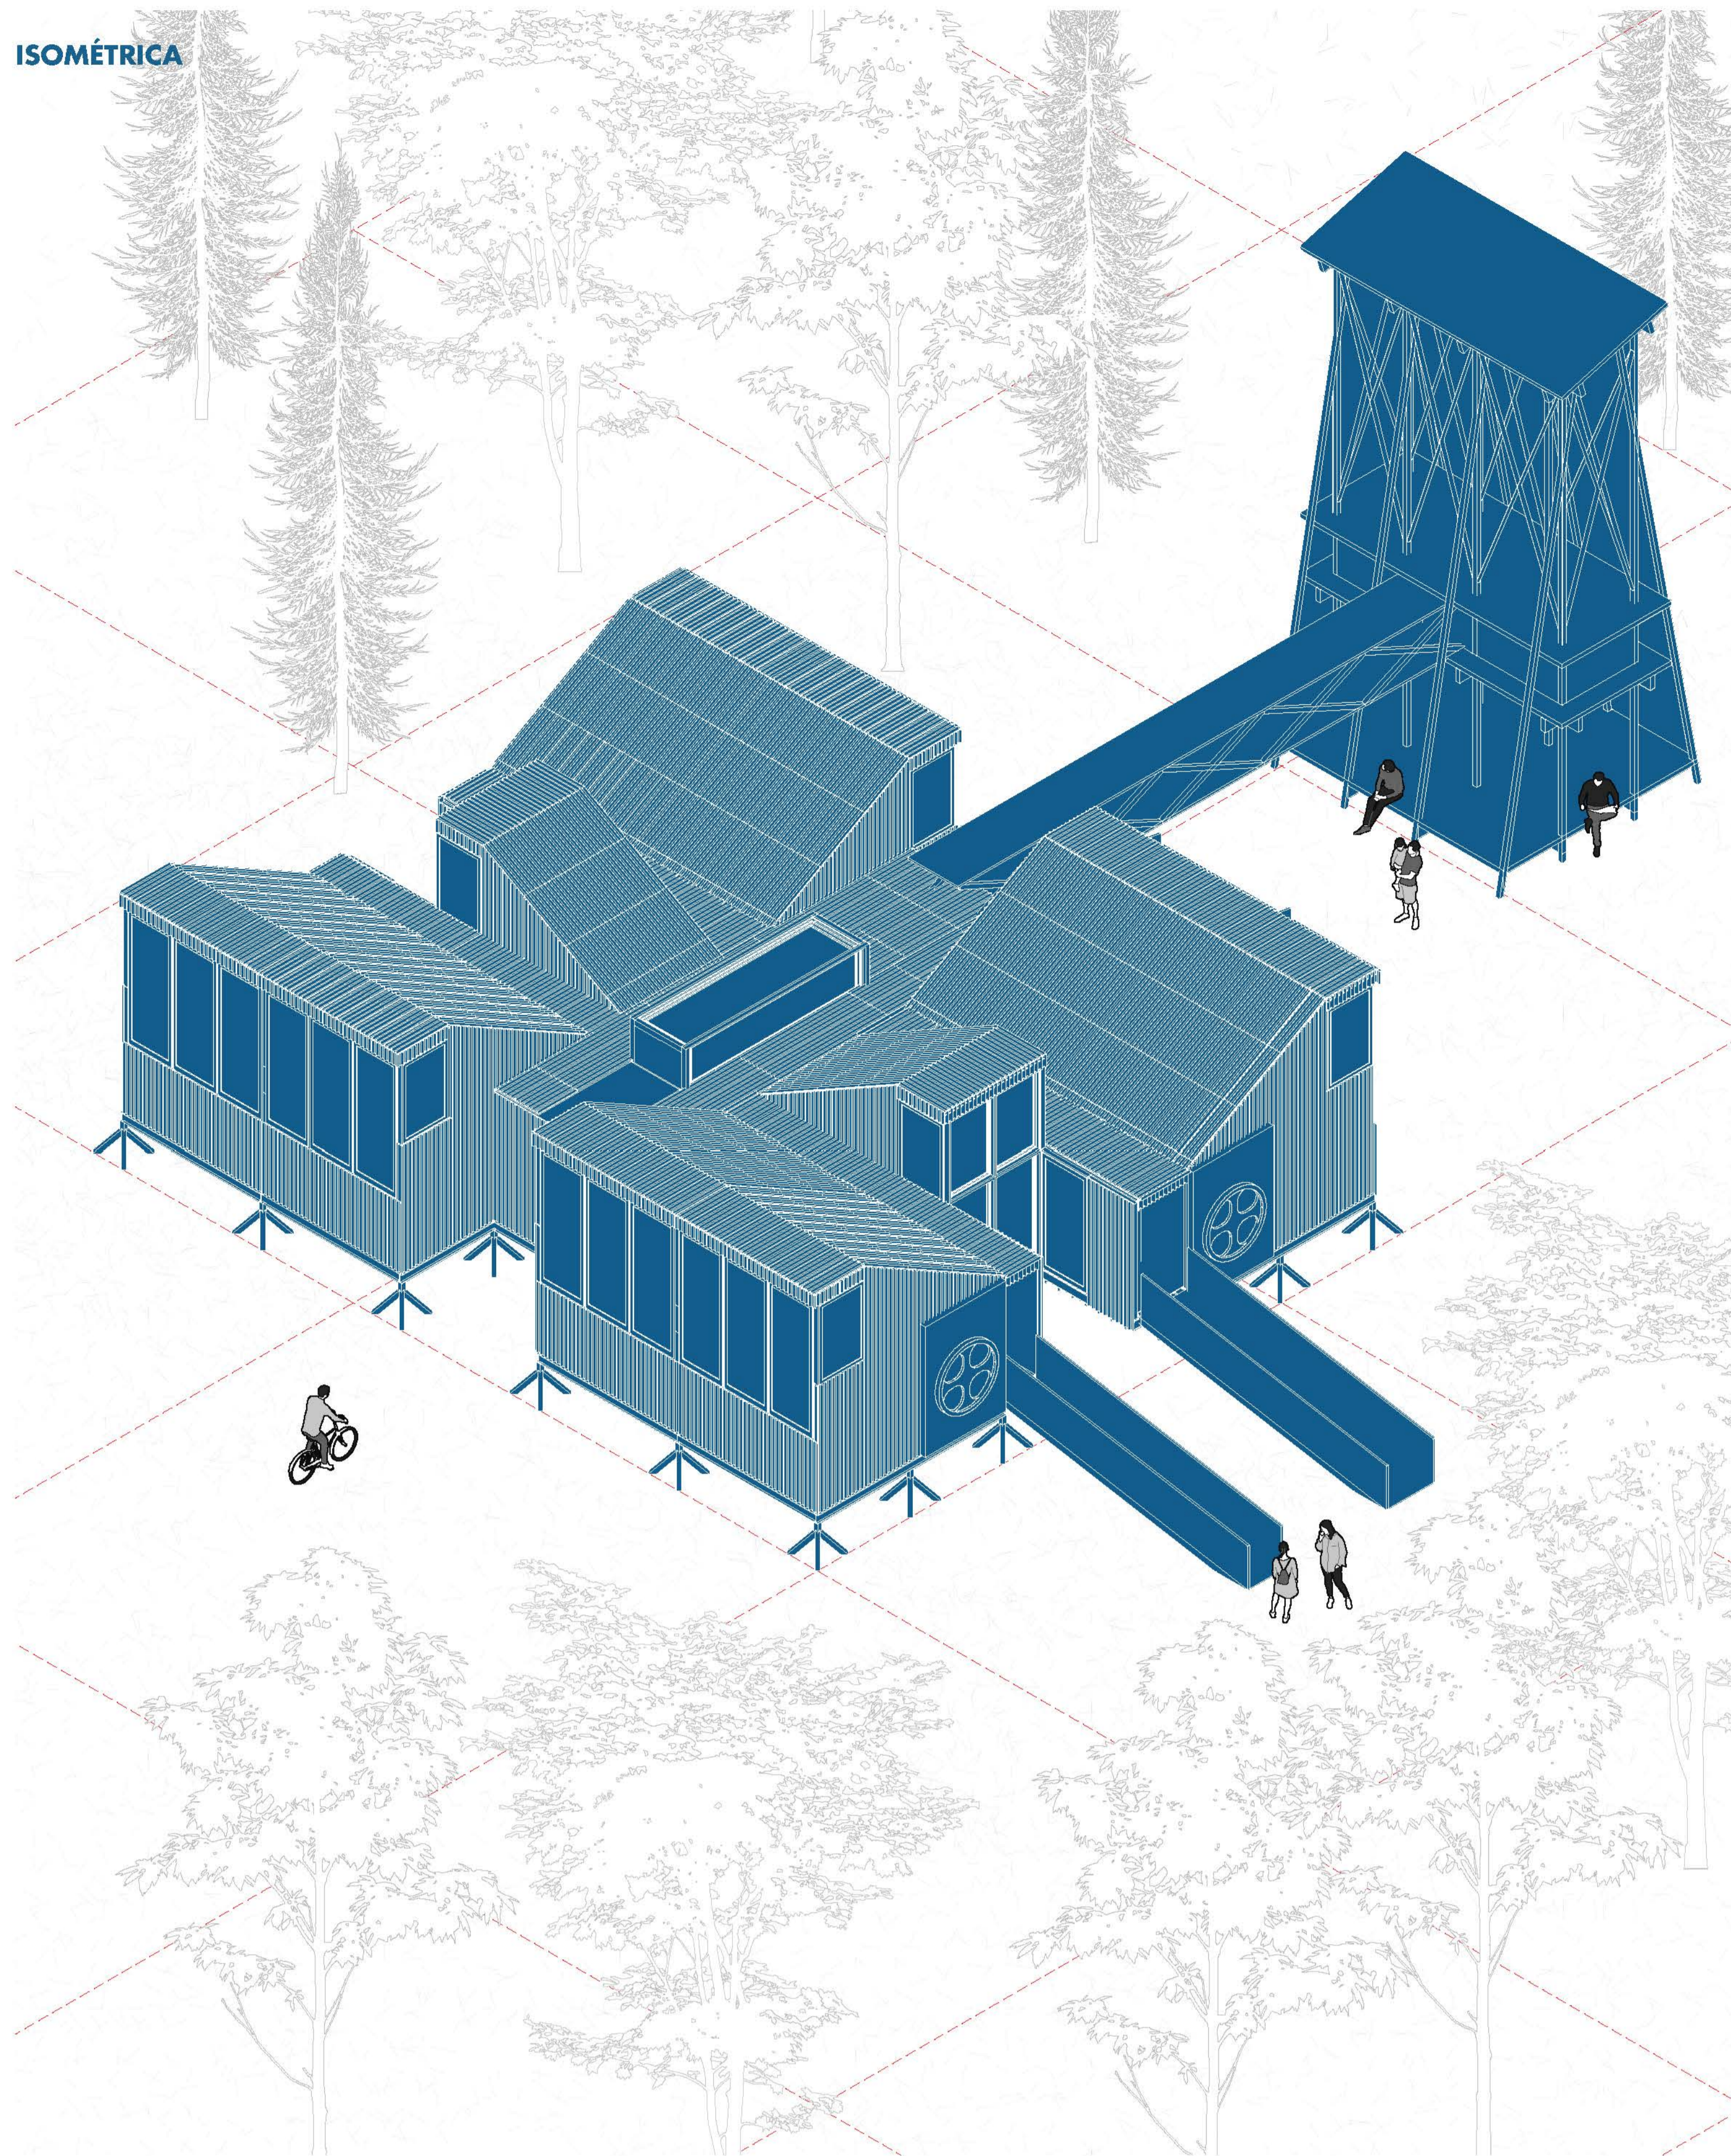


ISOMÉTRICA EXPLOTADA


- A: REVESTIMIENTO TECHUMBRE
- A2: REVESTIMIENTO FACHADA
- B: CIELO
- C: MARCO DE MADERA
- D: PANEL SIP TECHUMBRE
- E: RAMPAS
- F: PISO
- G: MARCO DE MADERA PISO
- H: PANEL SIP PISO
- H2: PANEL SIP MURO
- I: VIGAS
- J: TRIPODES
- K: TORRE




Corte B-B'

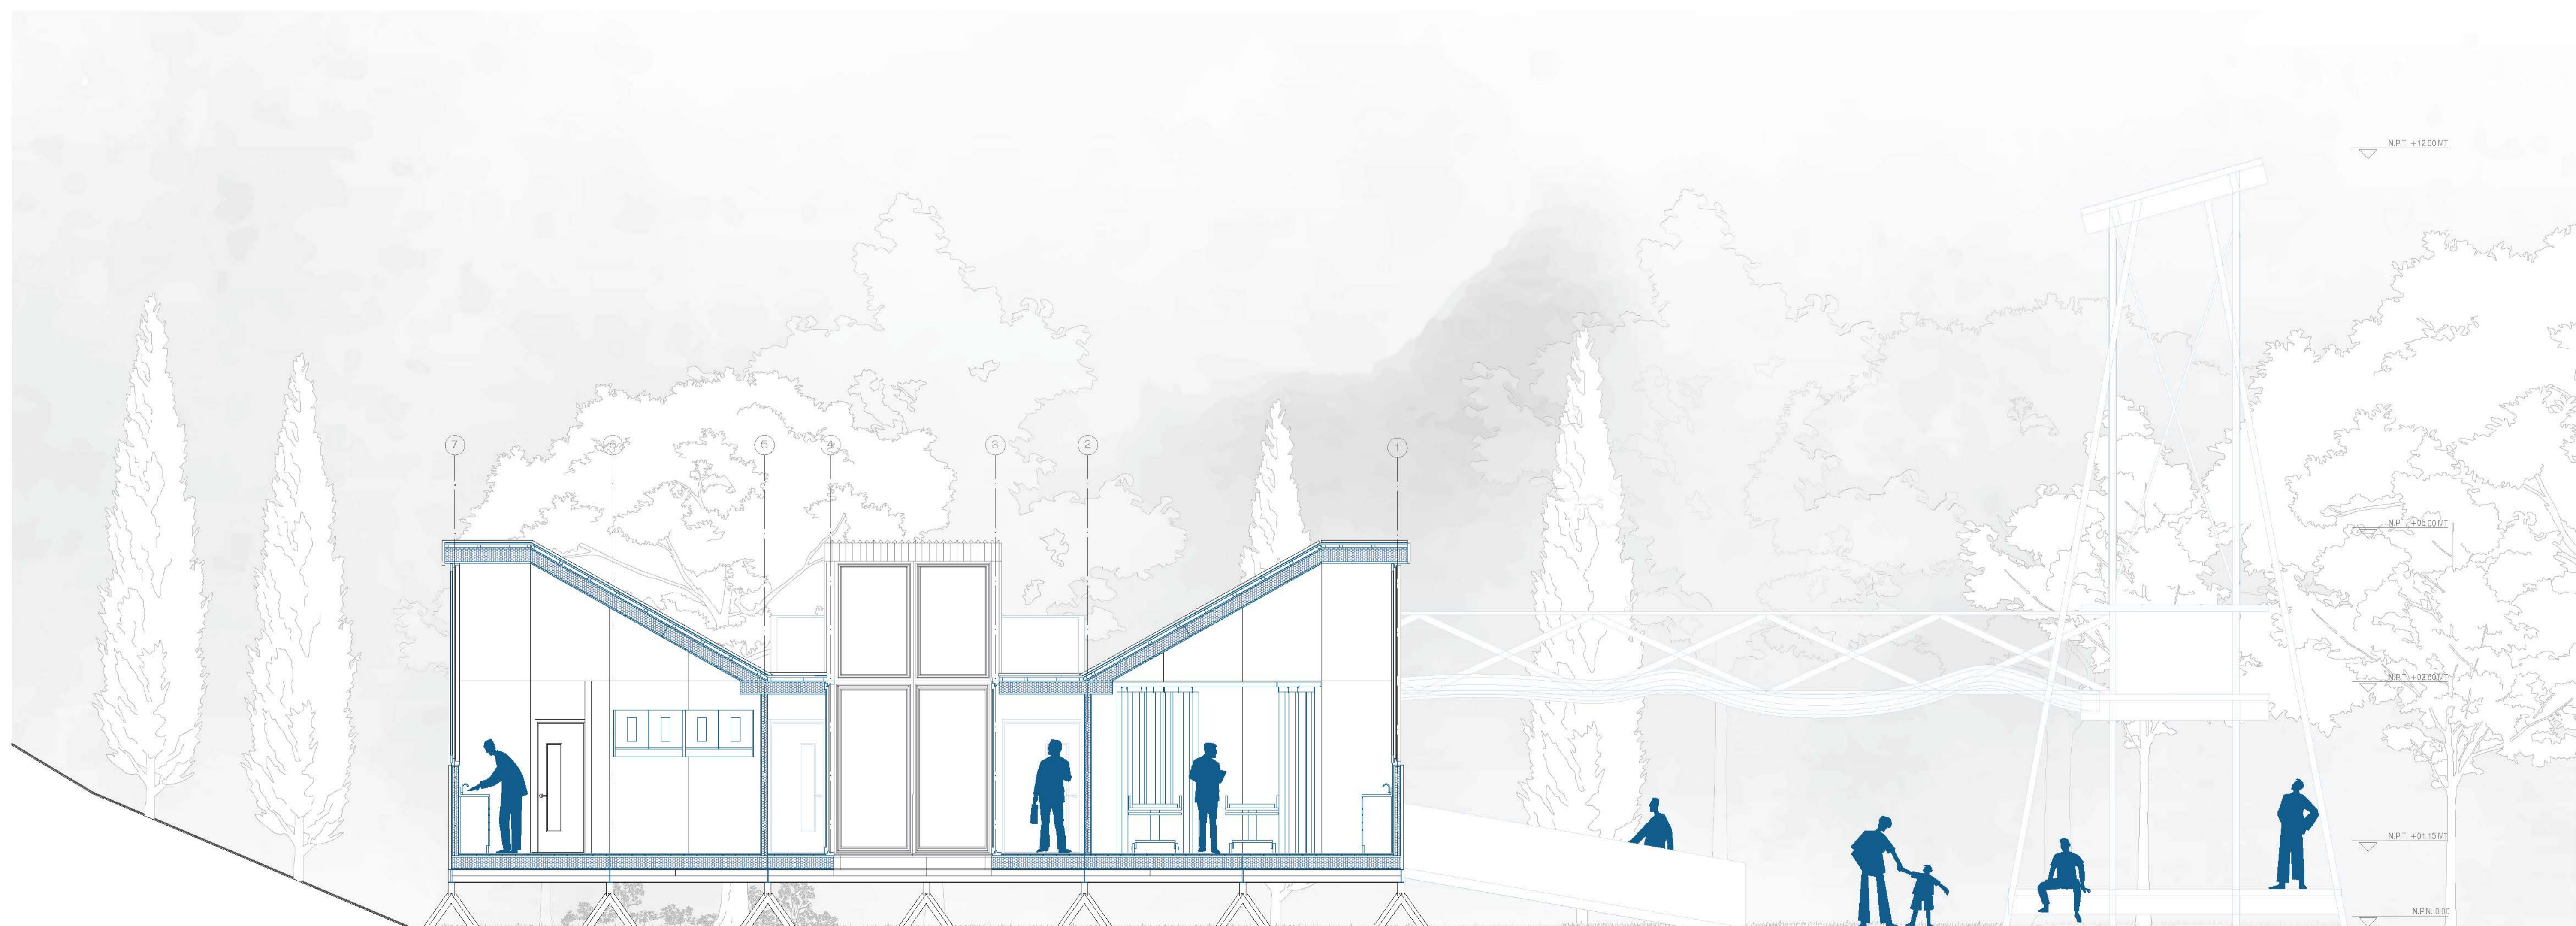


Corte A-A'


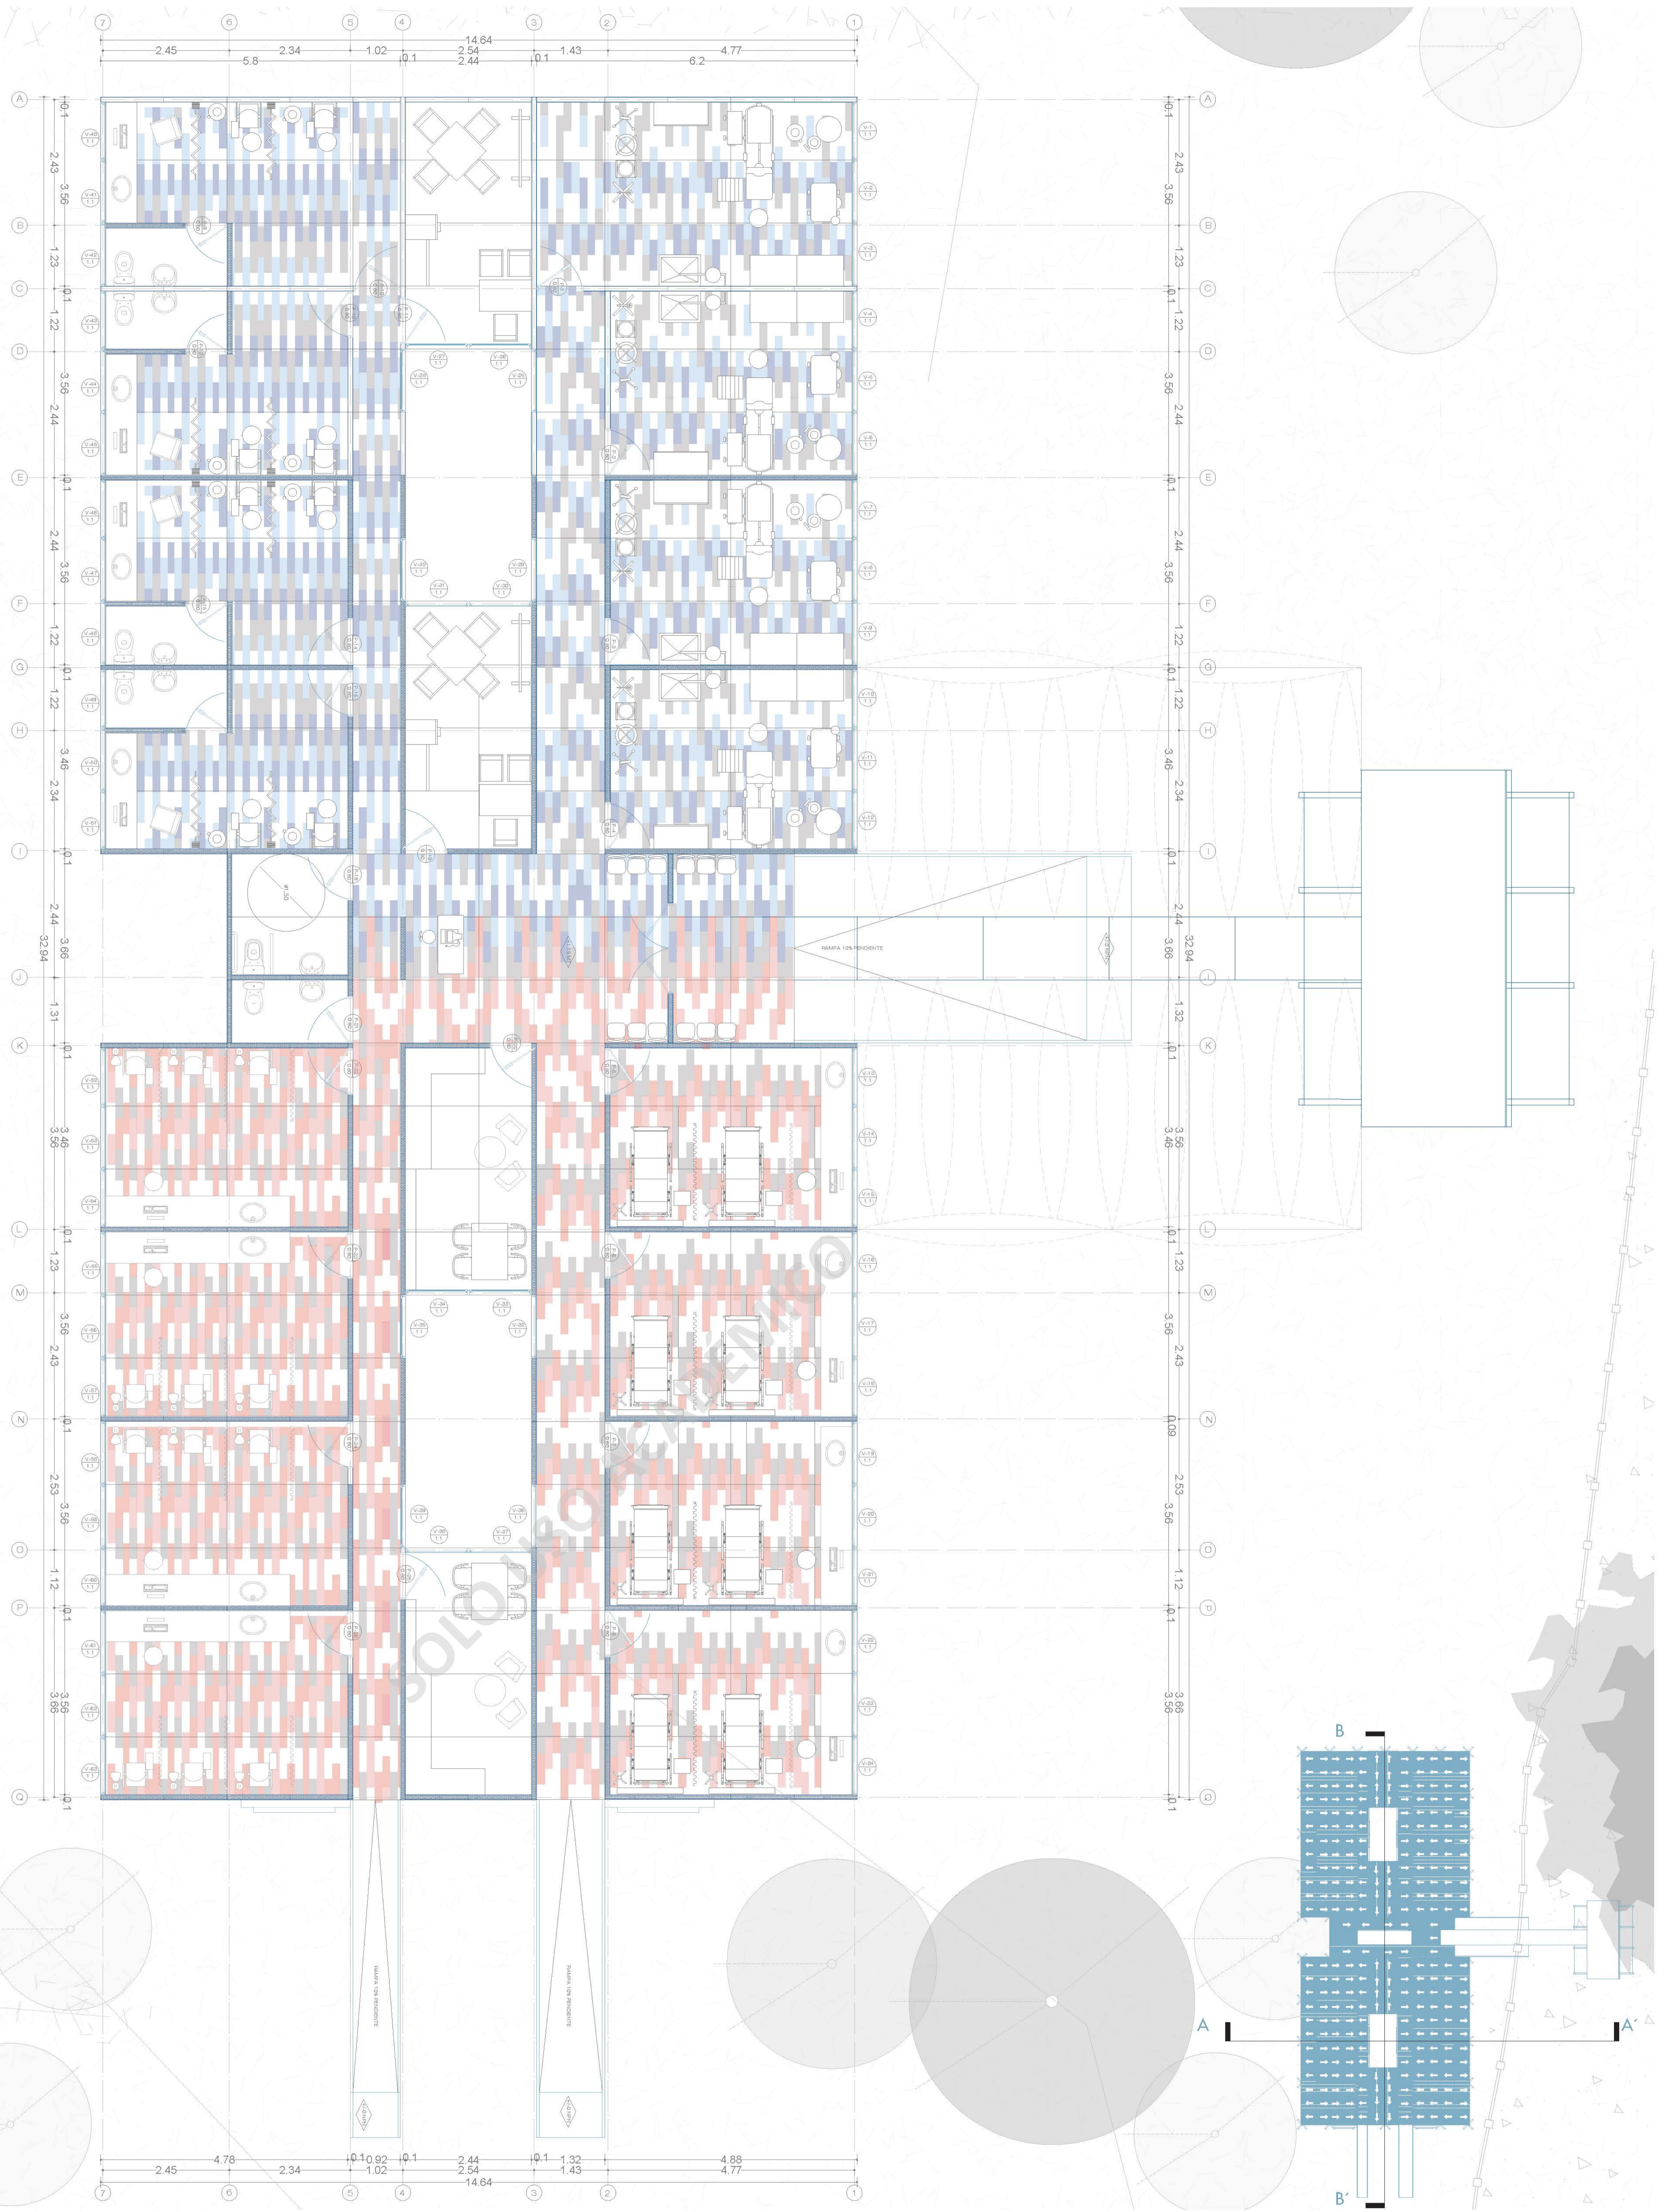


ELEVACION TRASERA

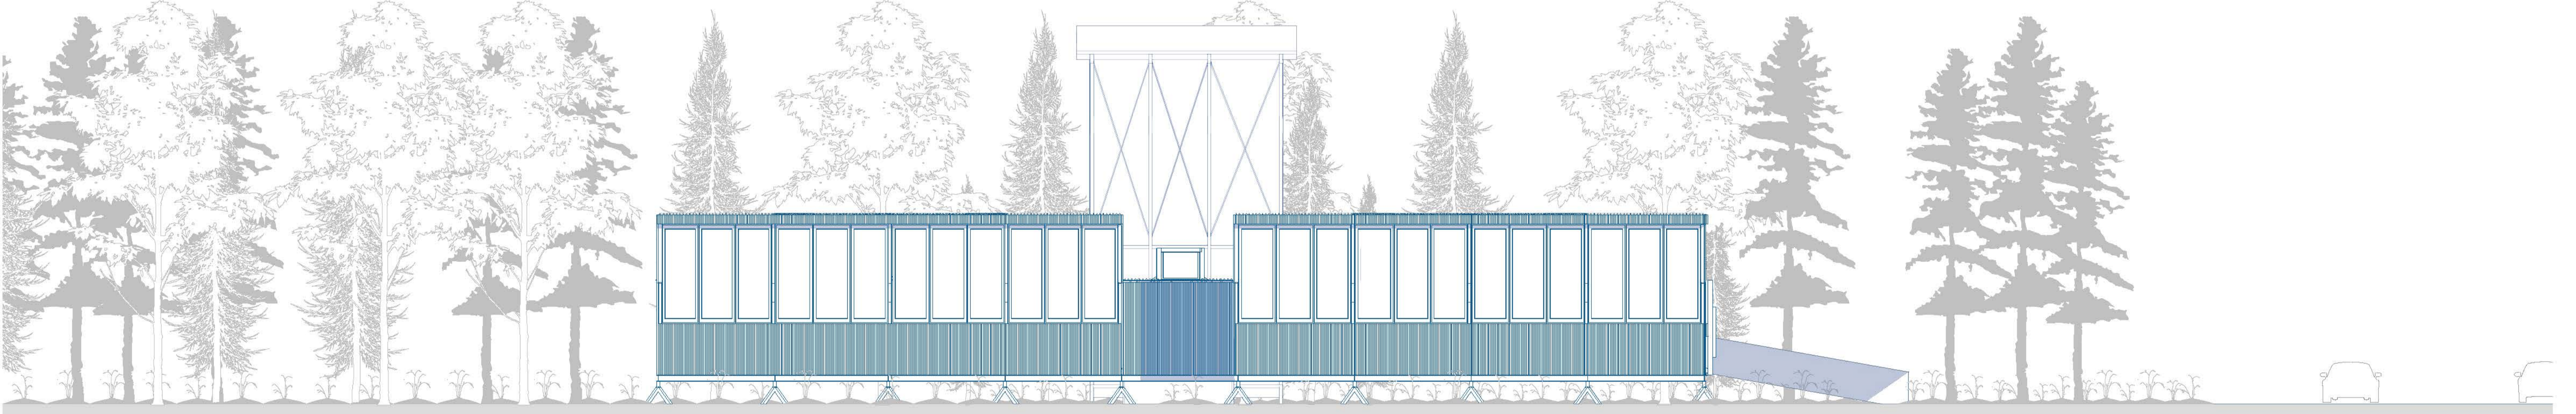


ELEVACION LATERAL IZQUIERDA

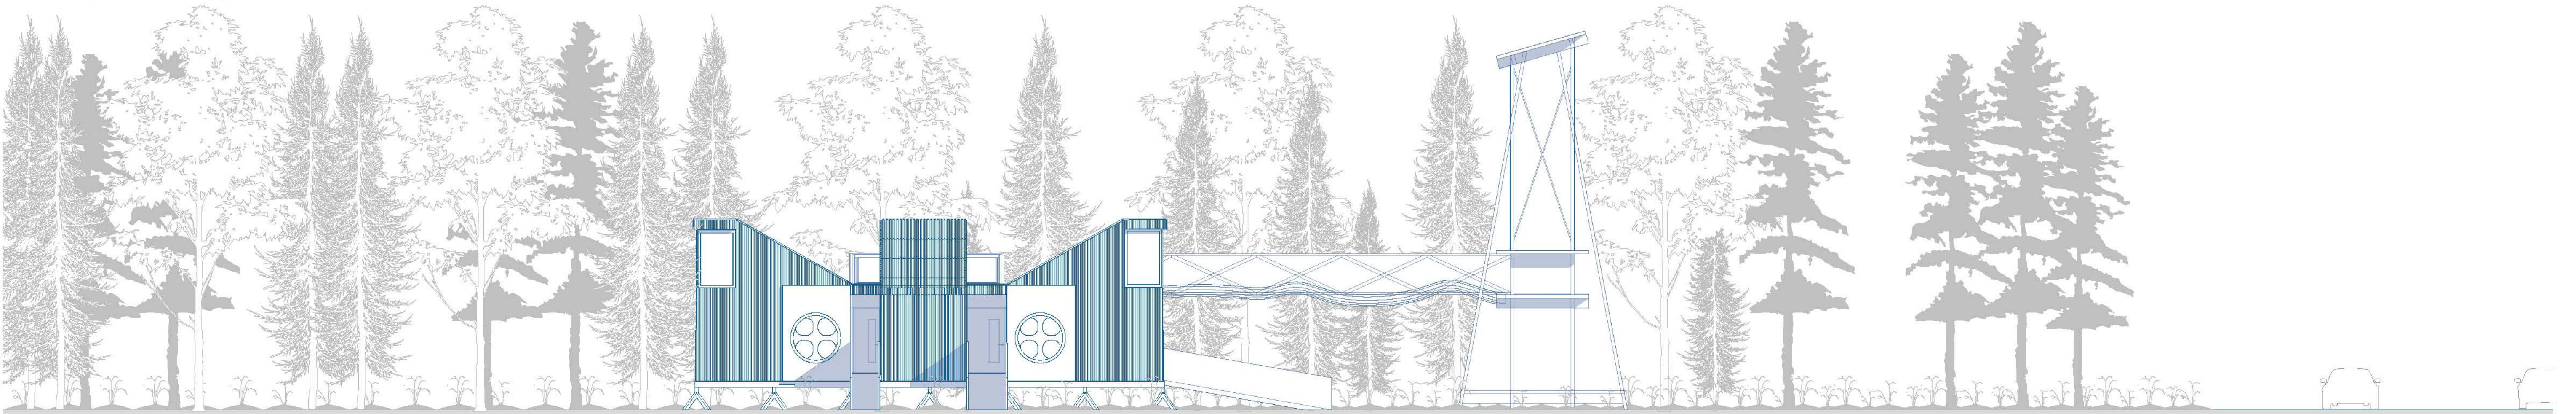

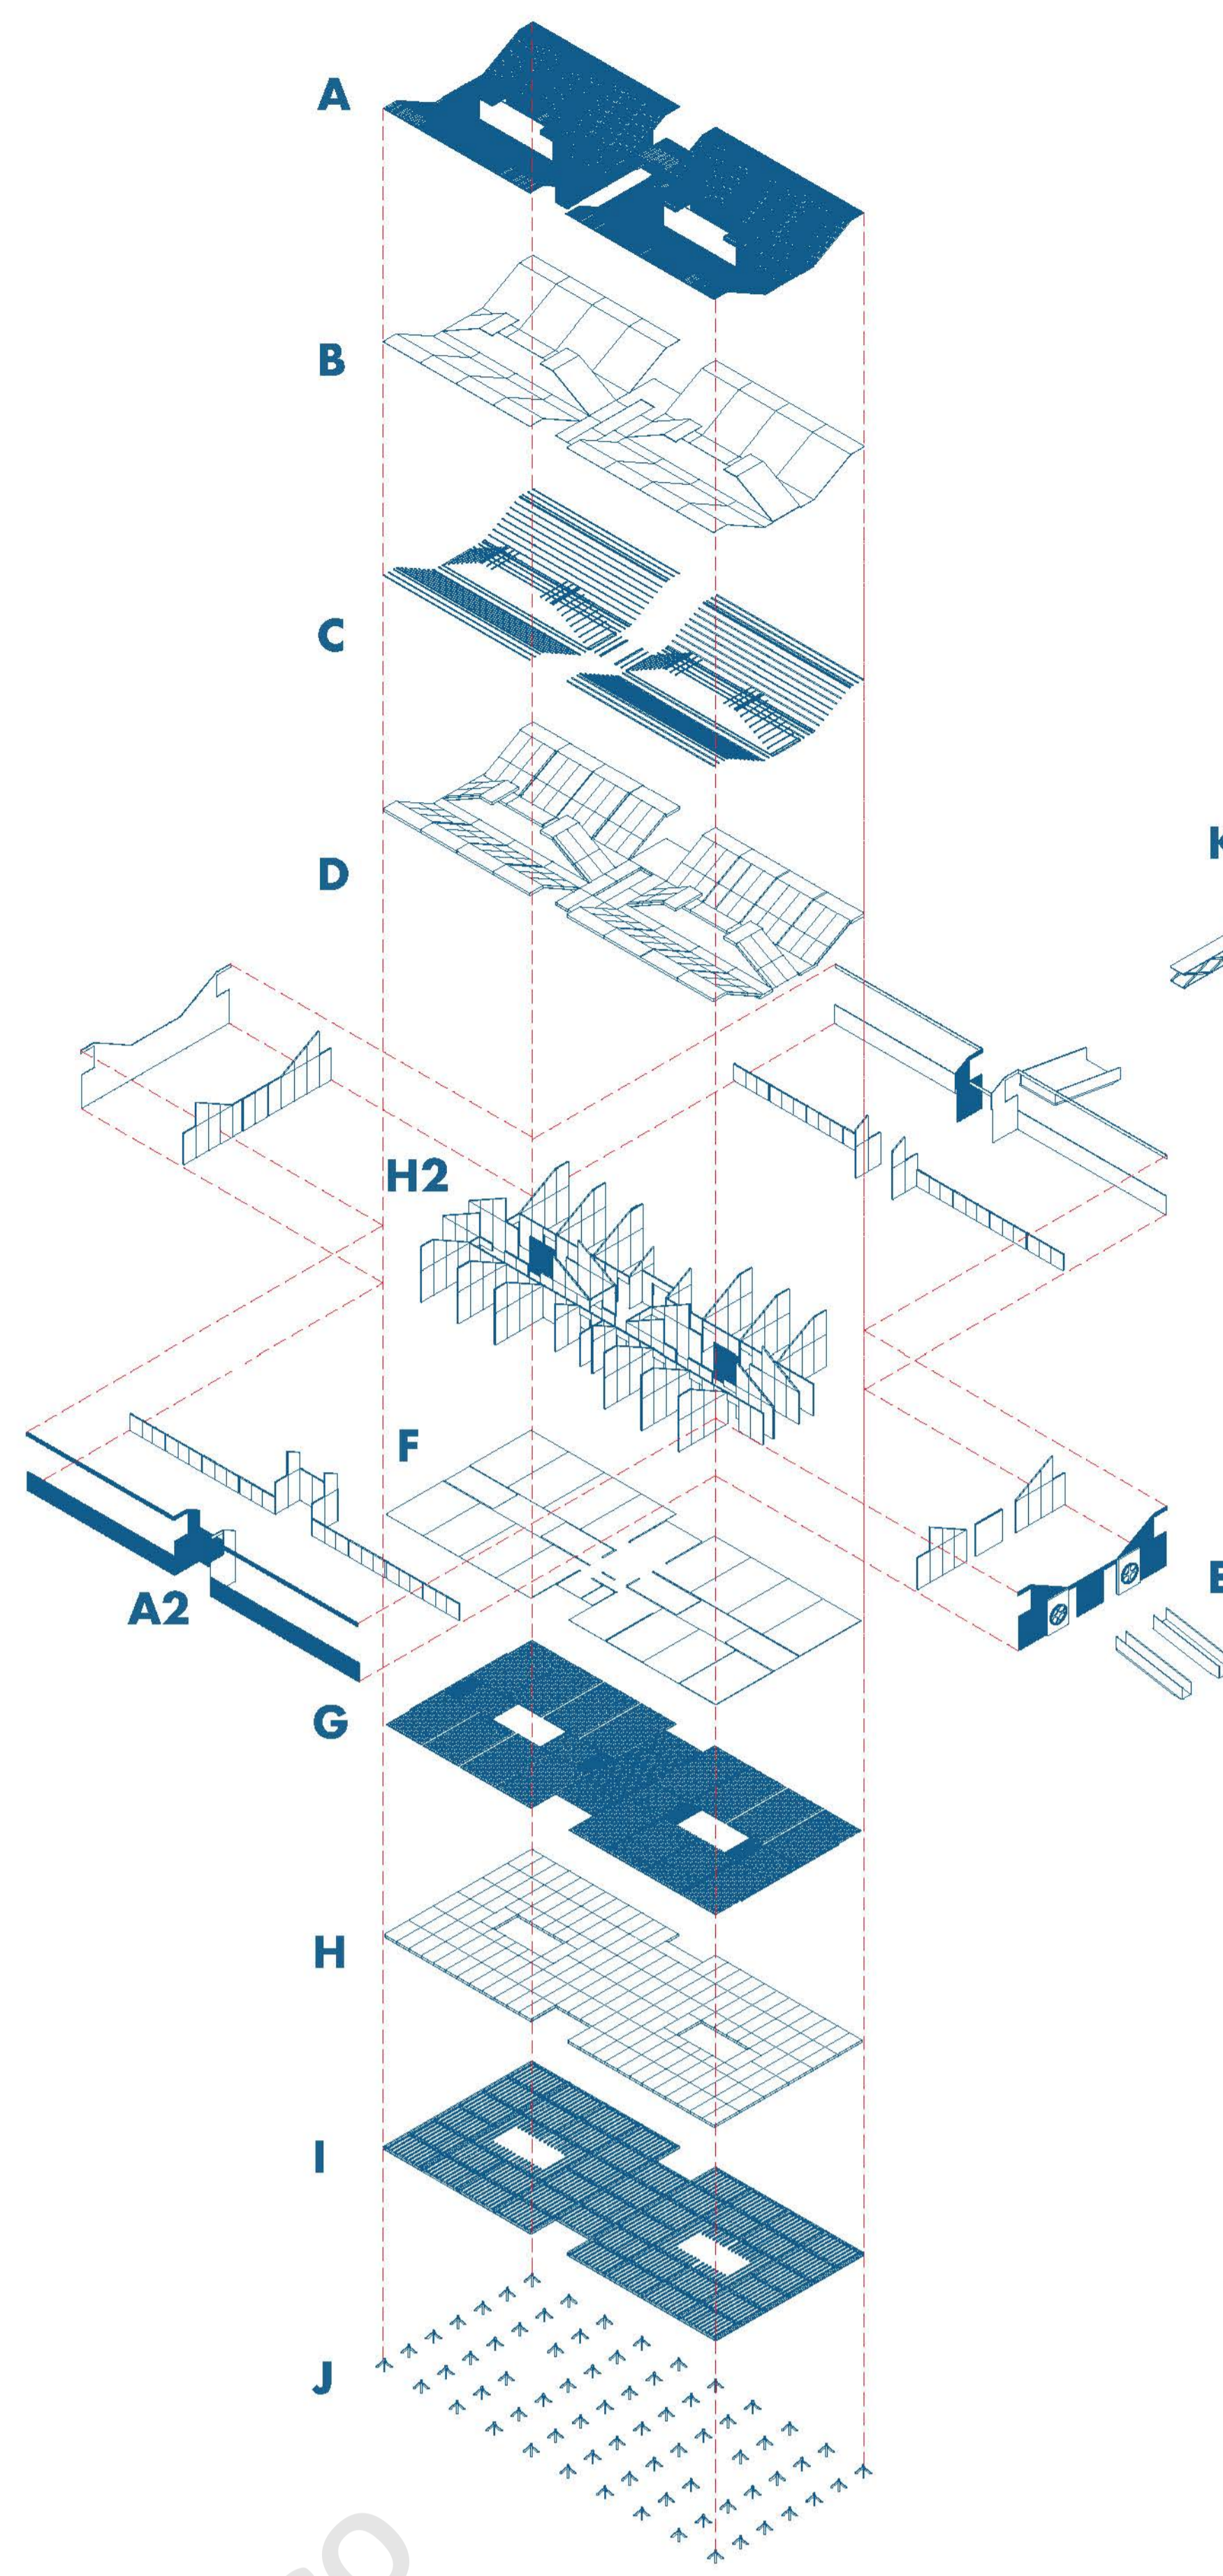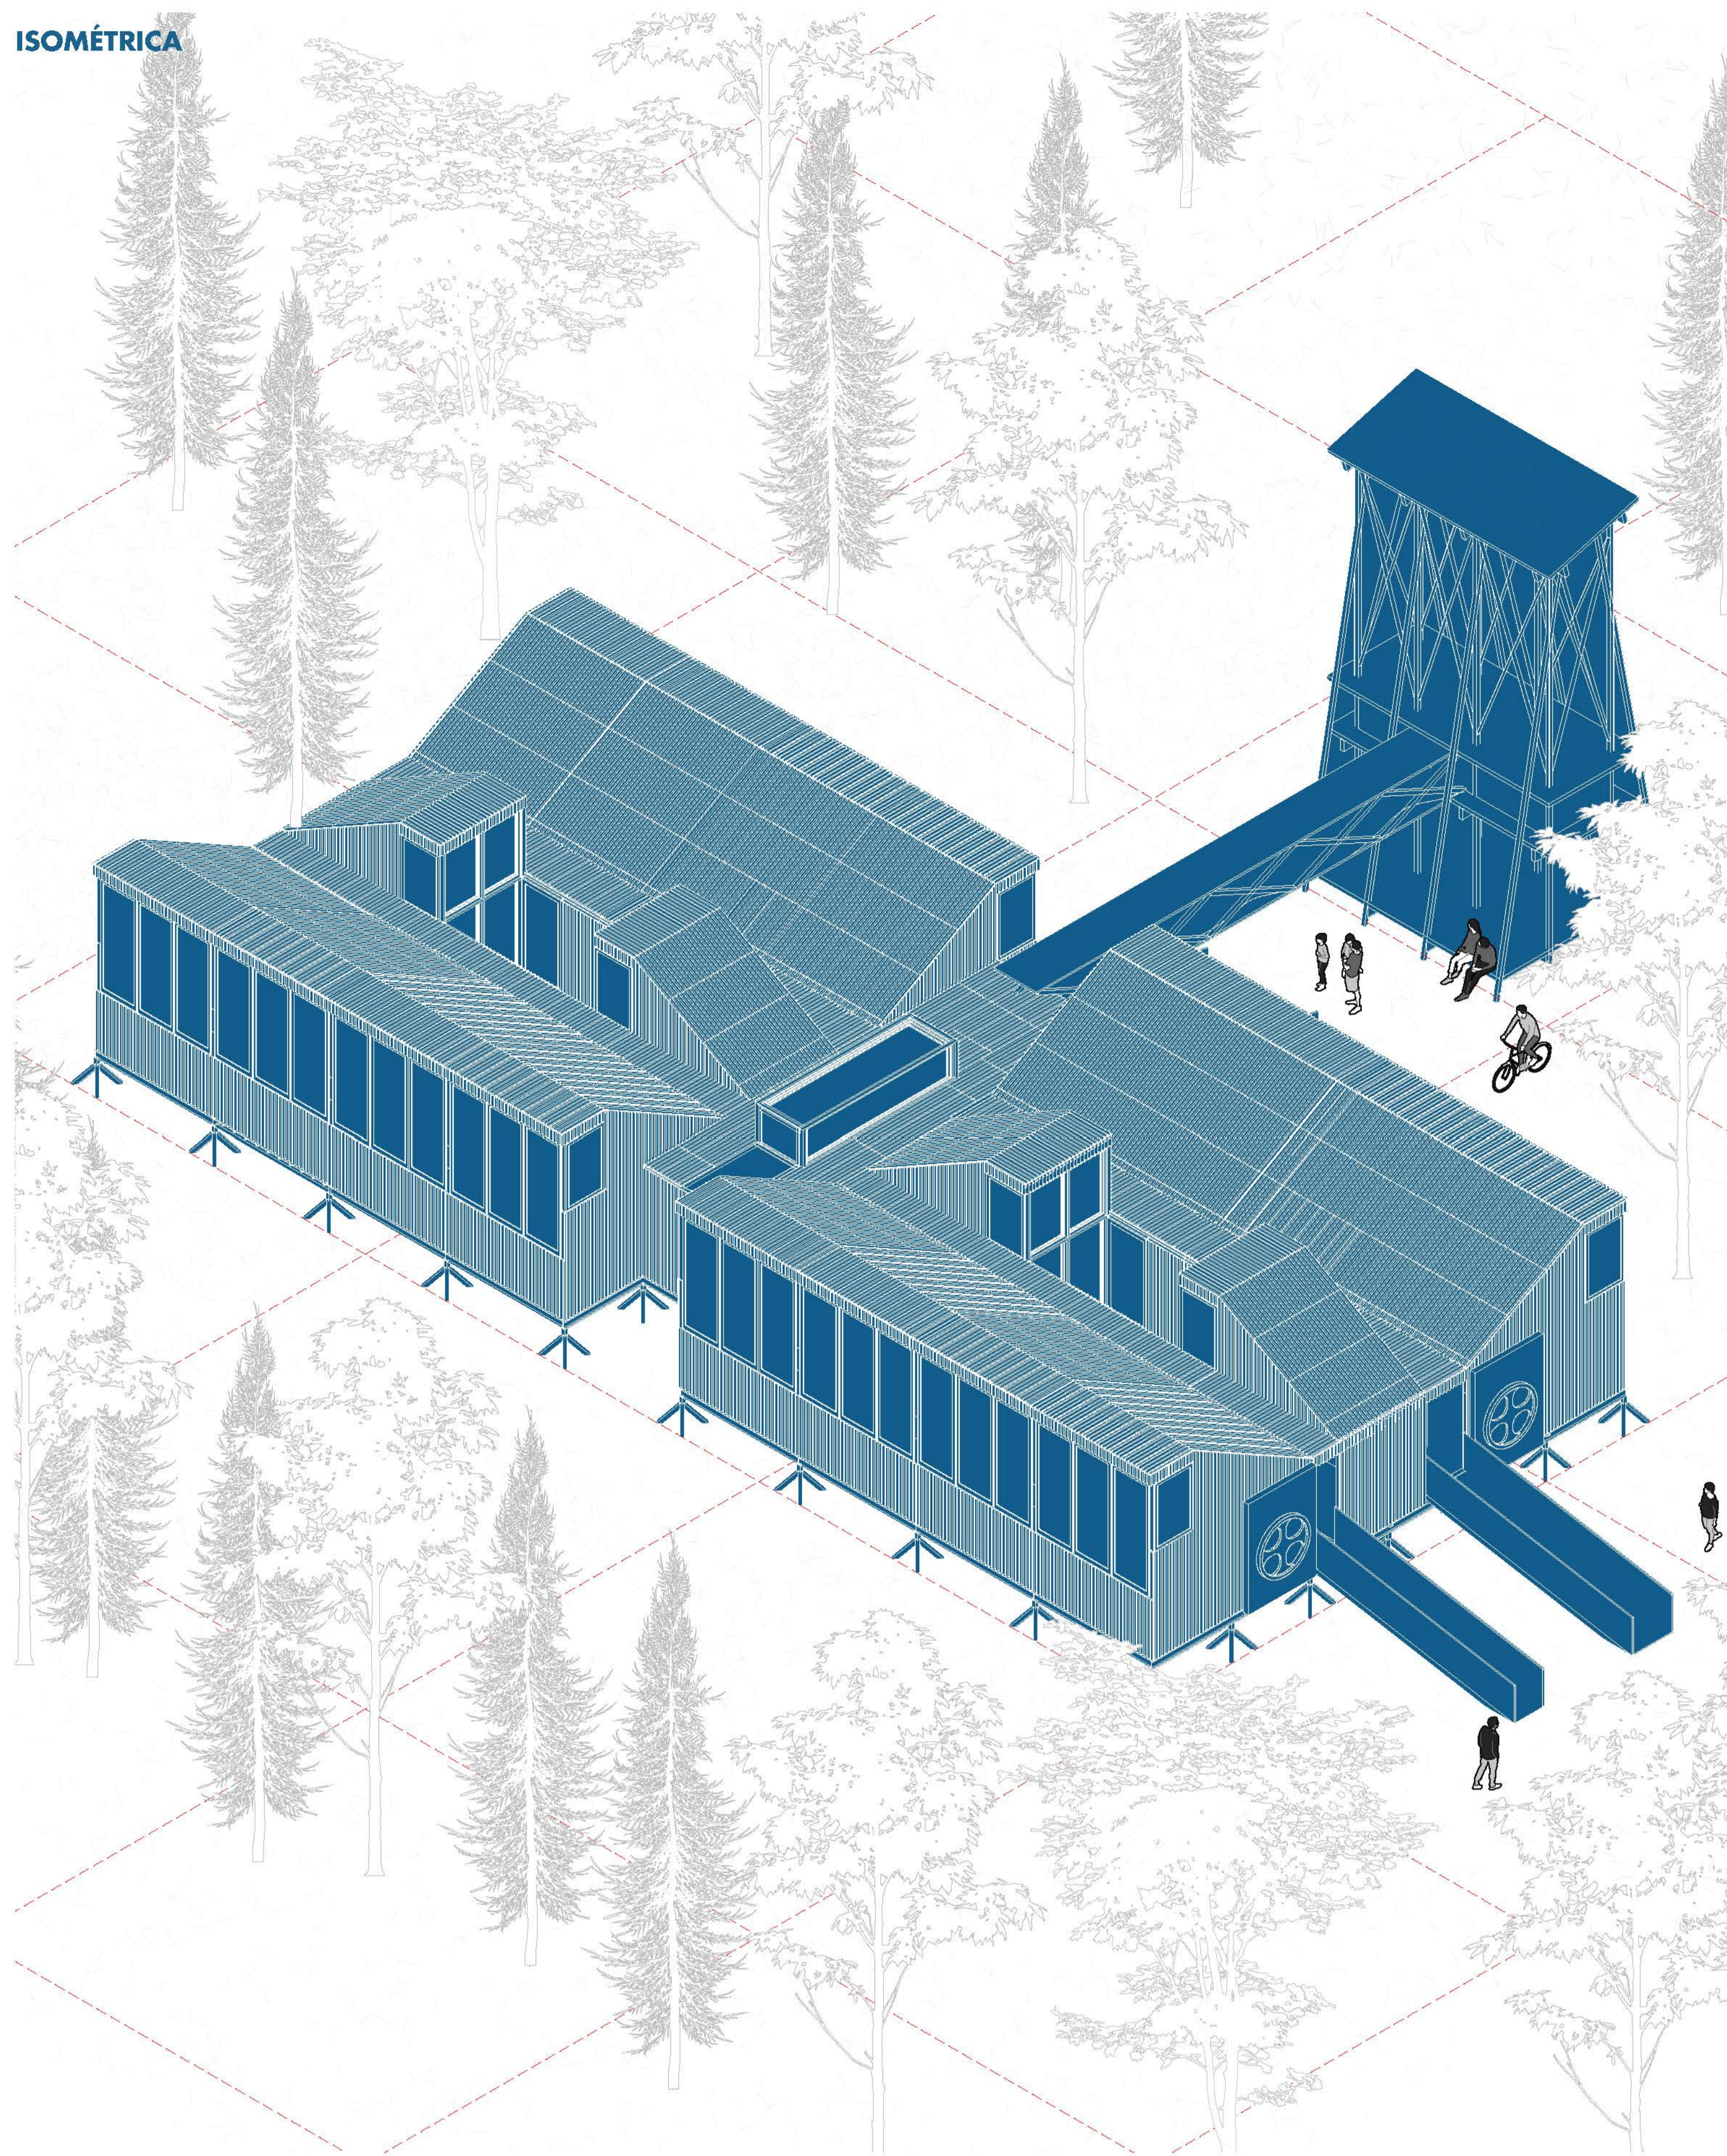

ISOMÉTRICA EXPLOTADA

- A: REVESTIMIENTO TECHUMBRE
- A2: REVESTIMIENTO FACHADA
- B: CIELO
- C: MARCO DE MADERA
- D: PANEL SIP TECHUMBRE
- E: RAMPAS
- F: PISO
- G: MARCO DE MADERA PISO
- H: PANEL SIP PISO
- H2: PANEL SIP MURO
- I: VIGAS
- J: TRIPODES
- K: TORRE

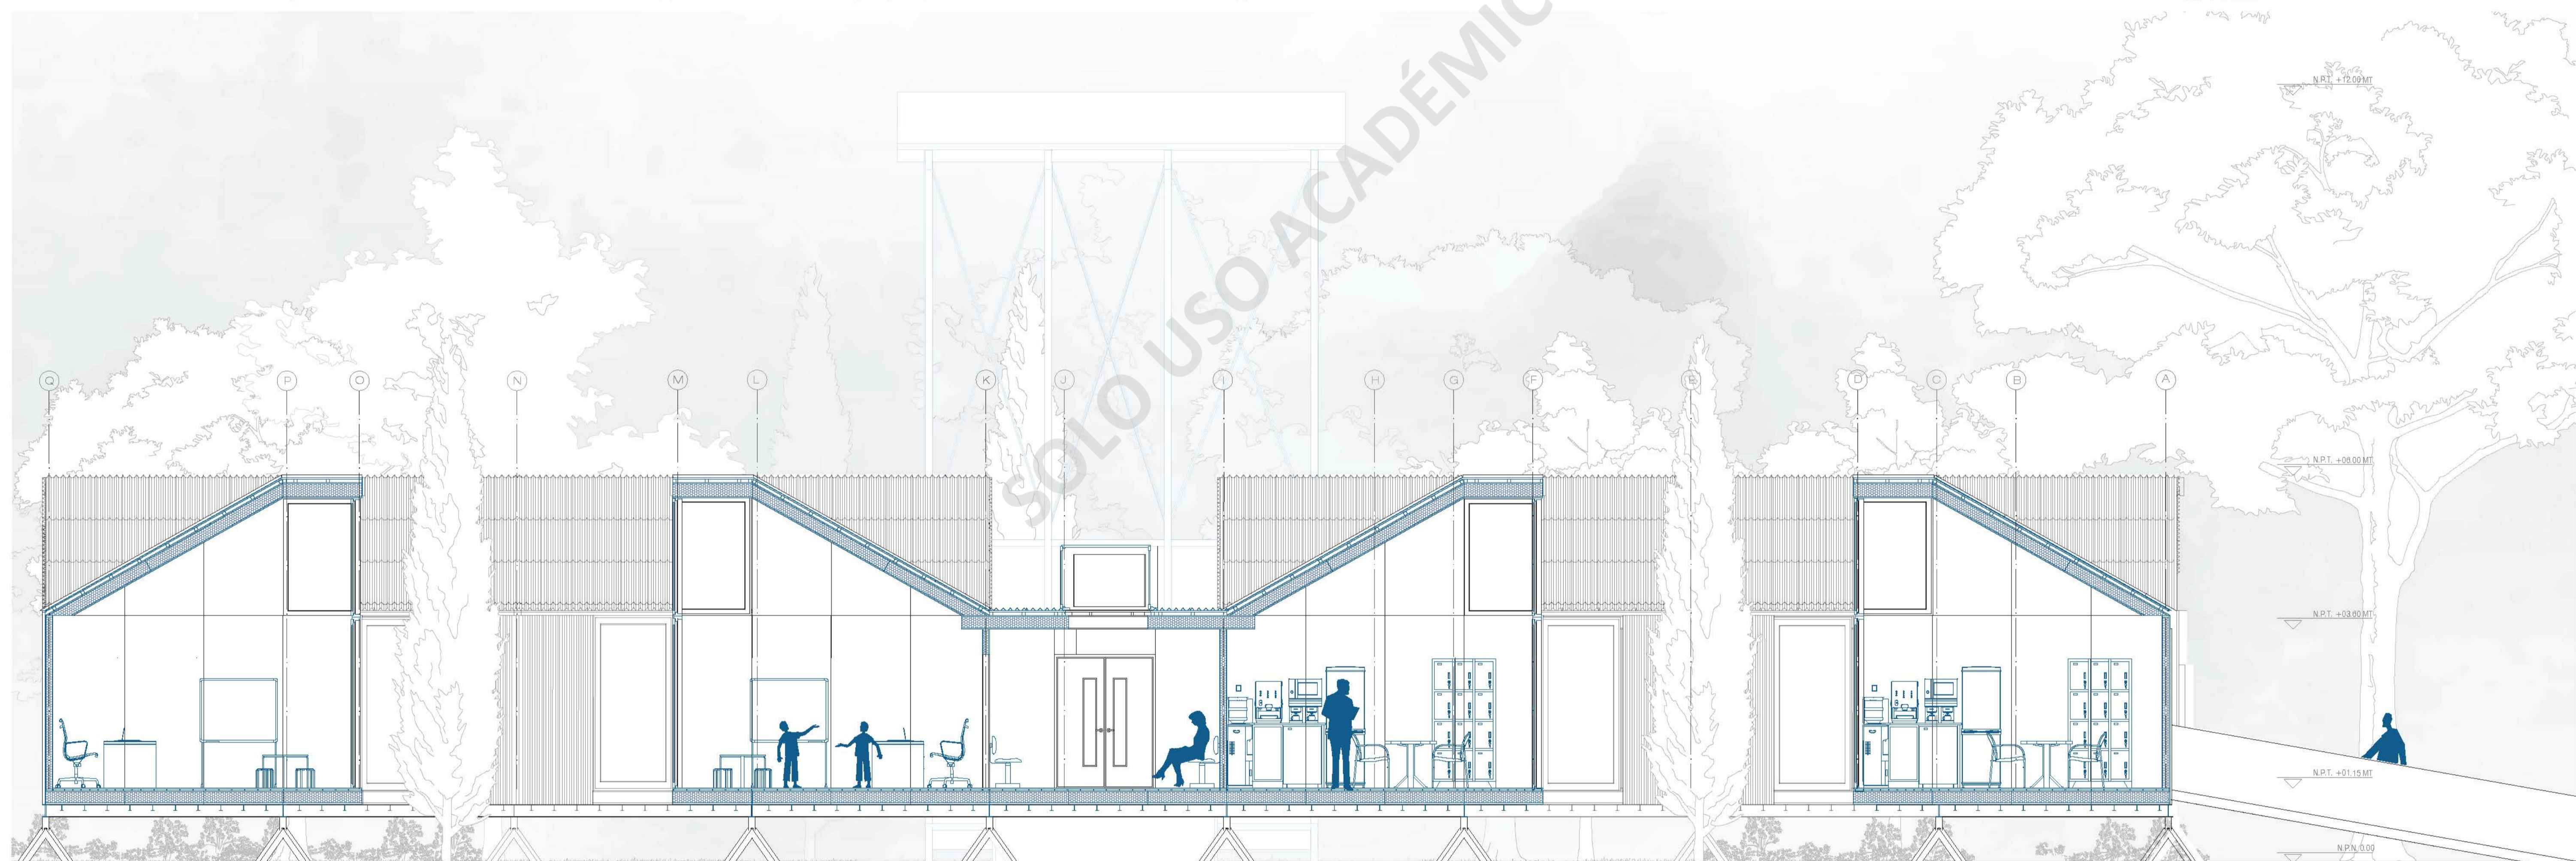








CORTE B-B'




CORTE A-A'

E1


Detalles constructivos

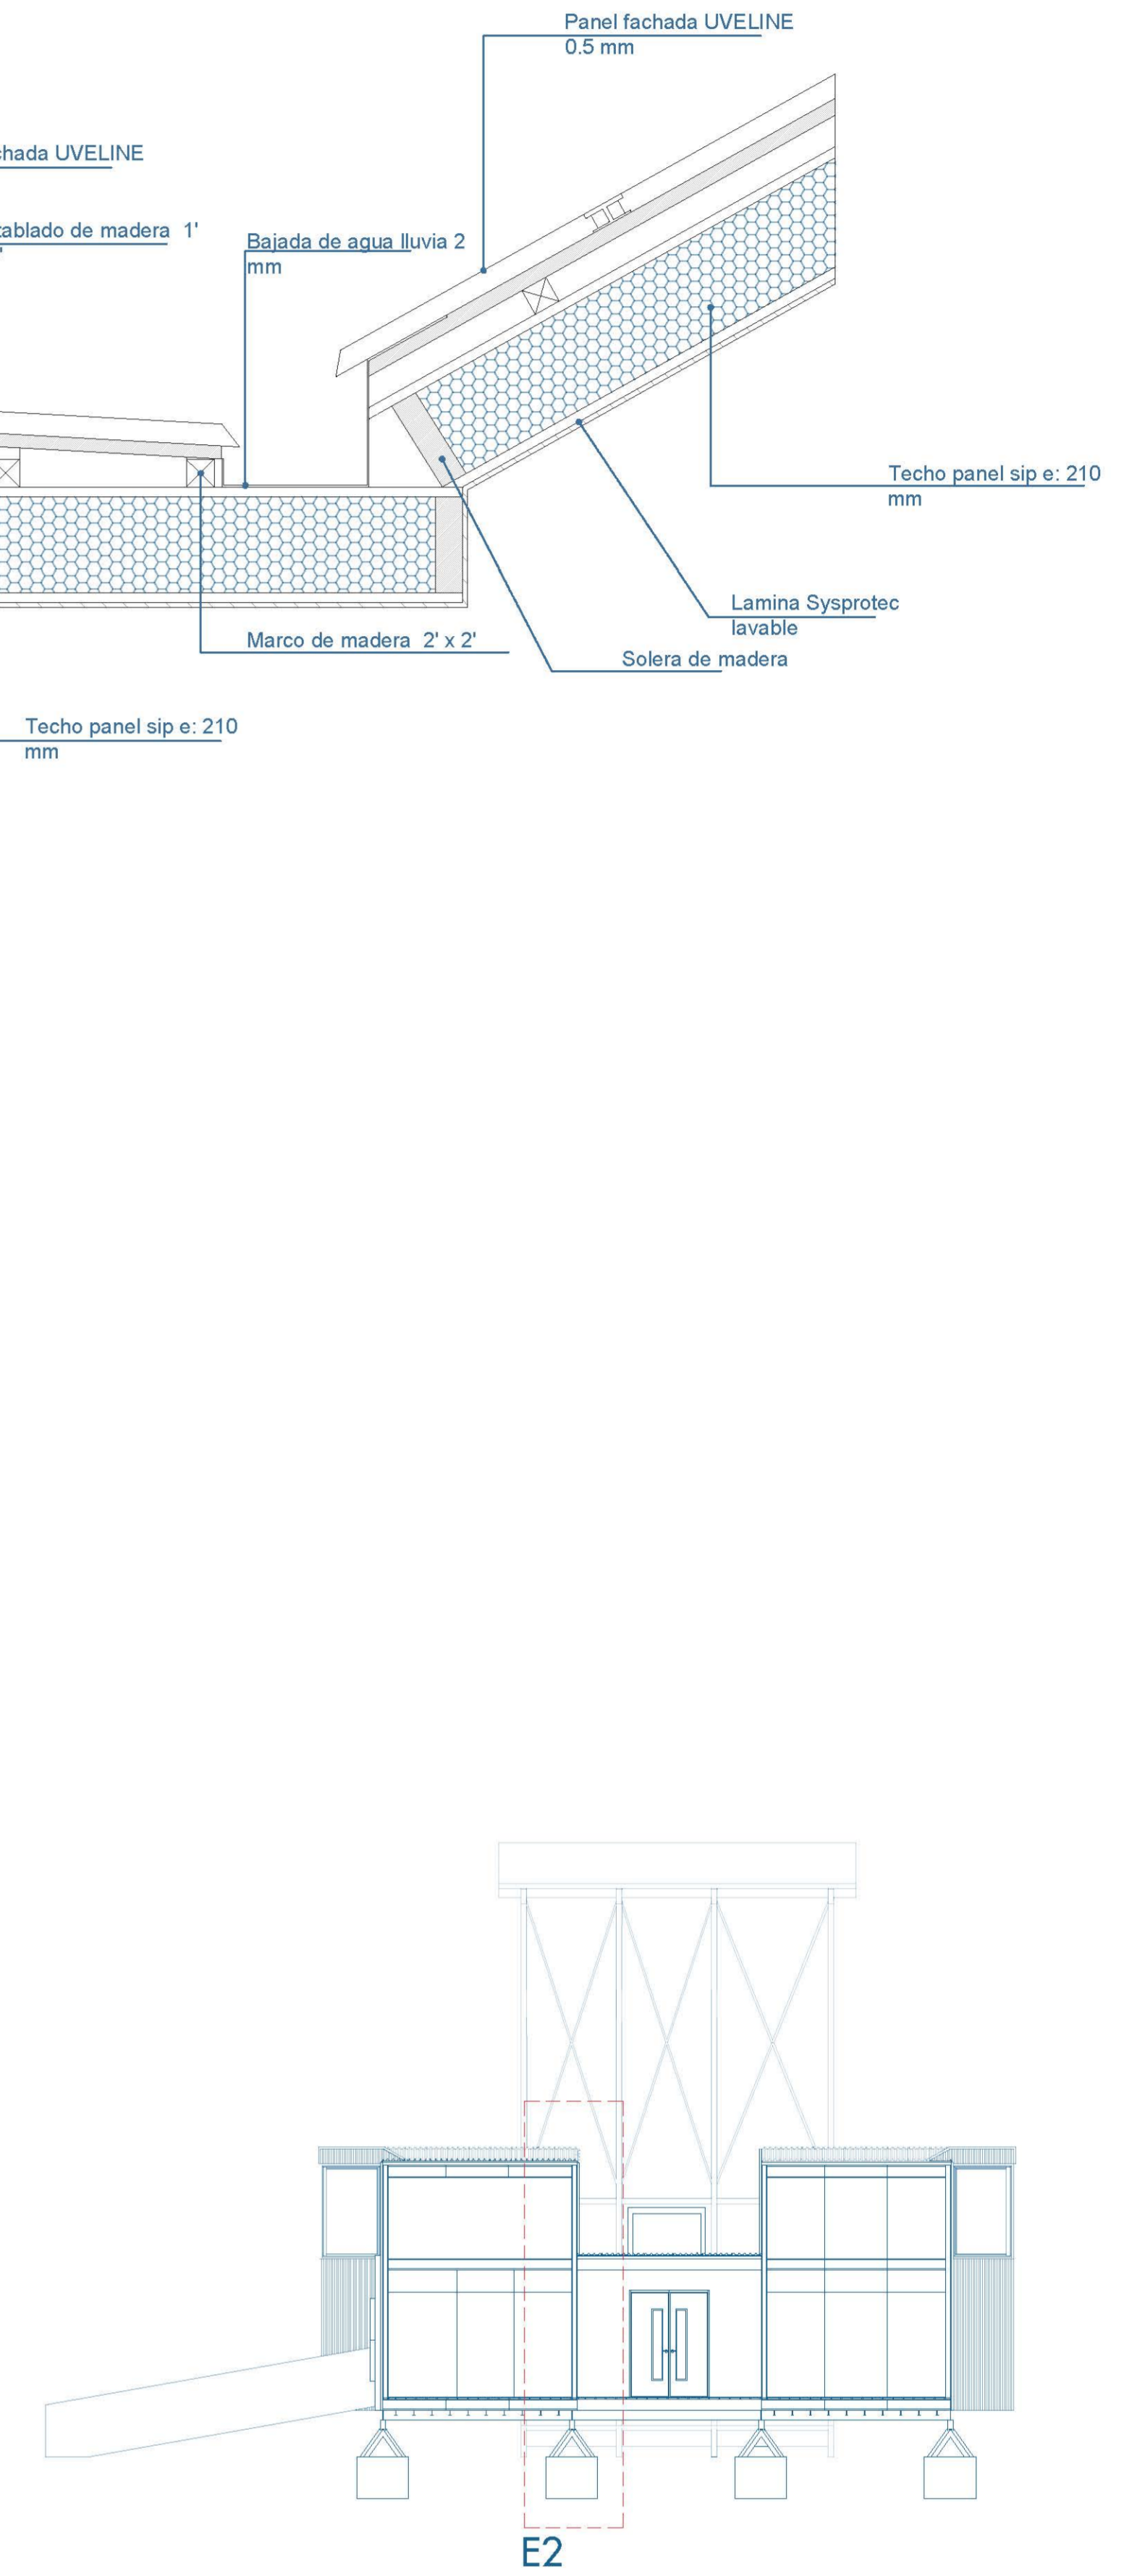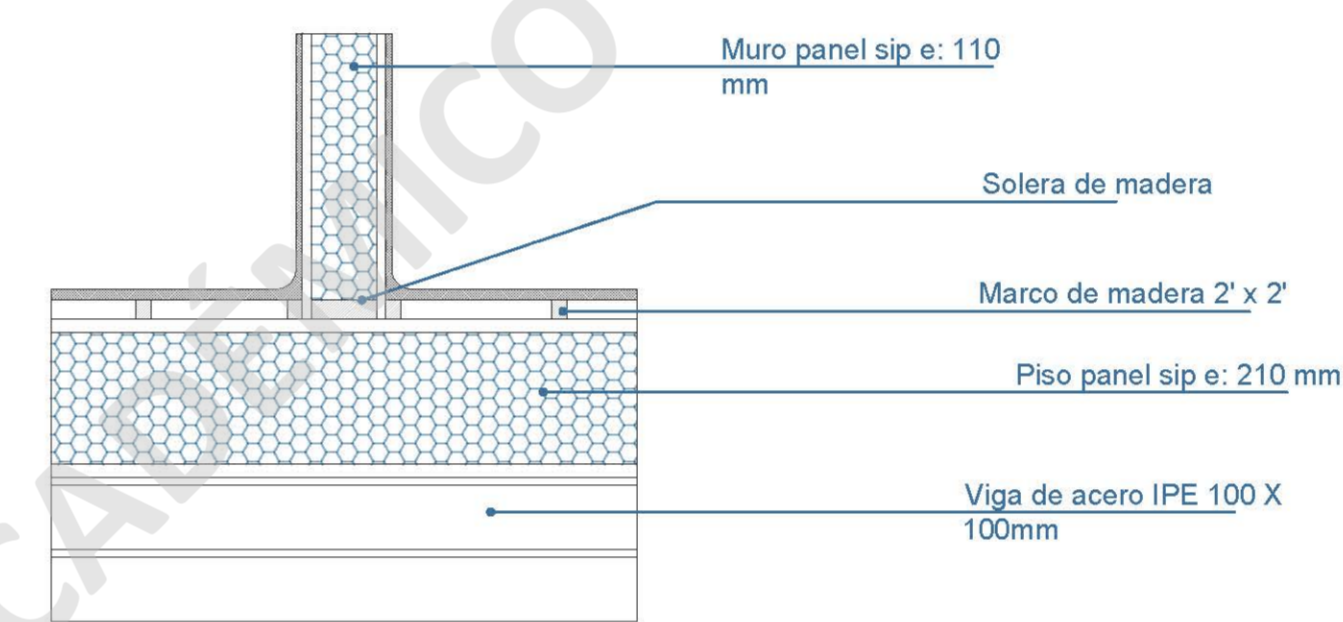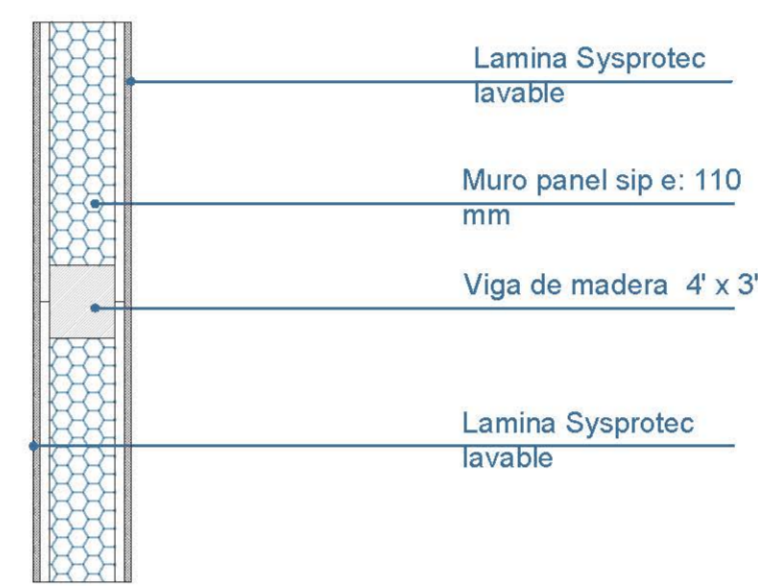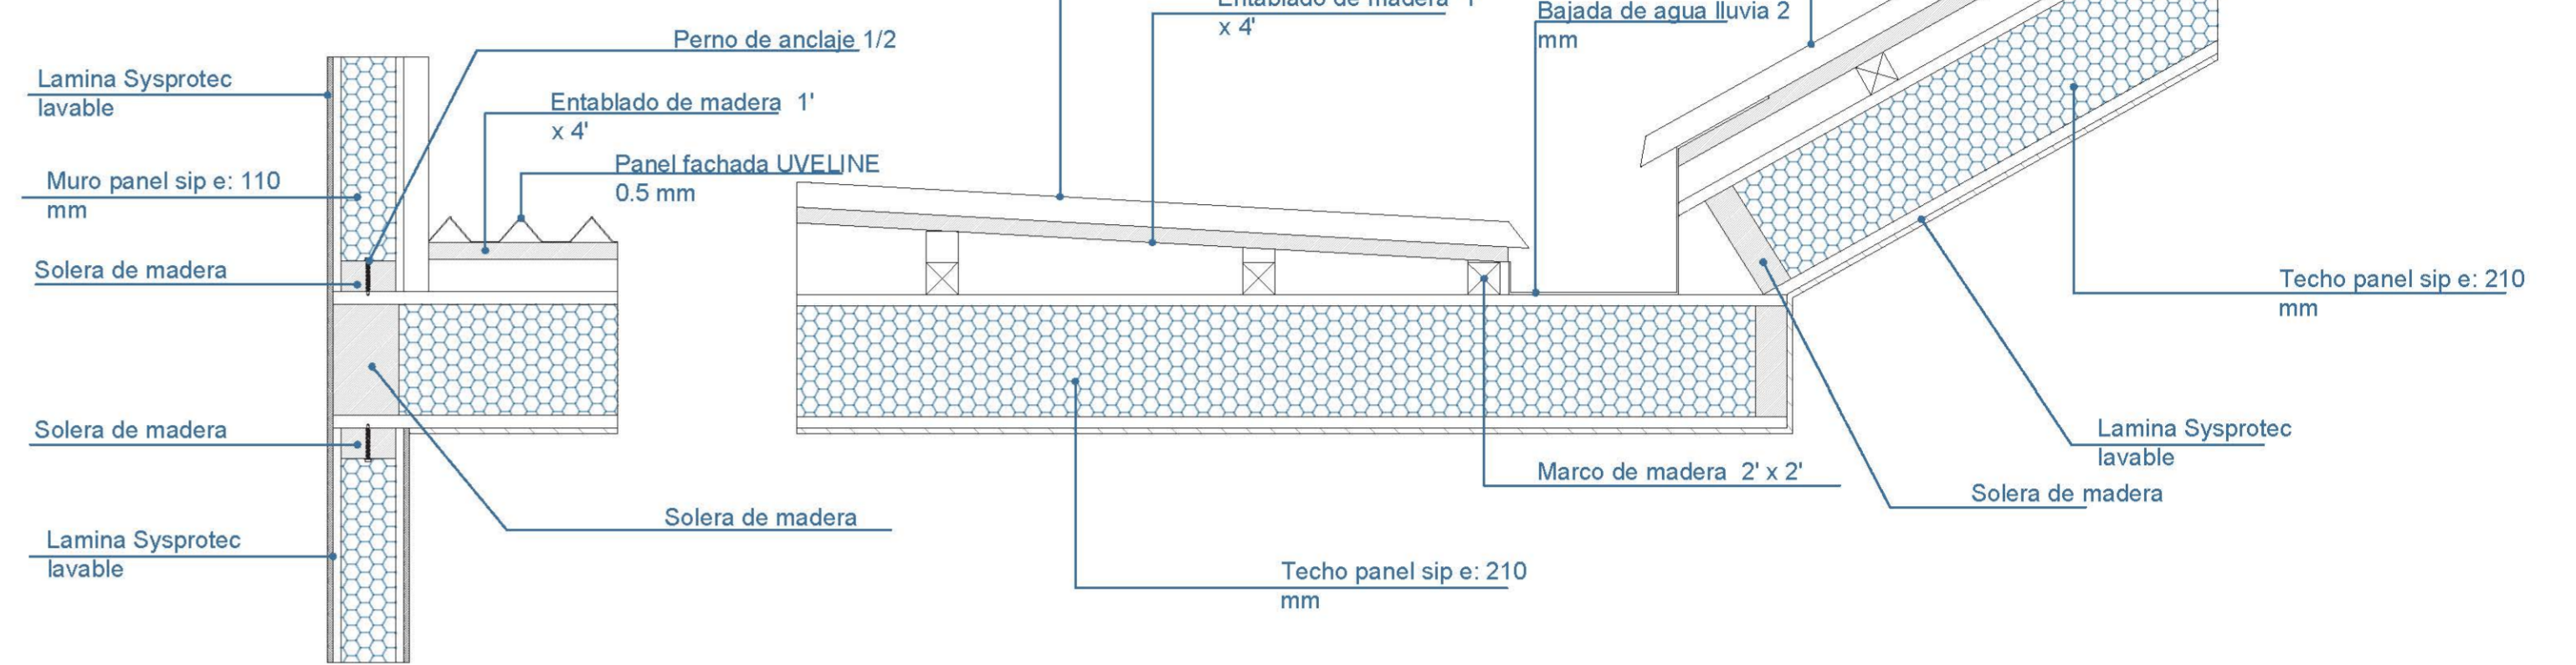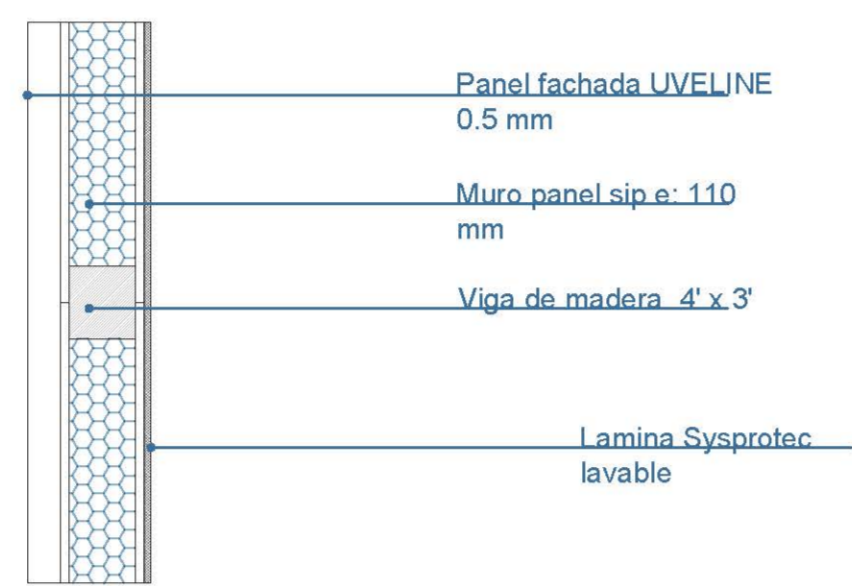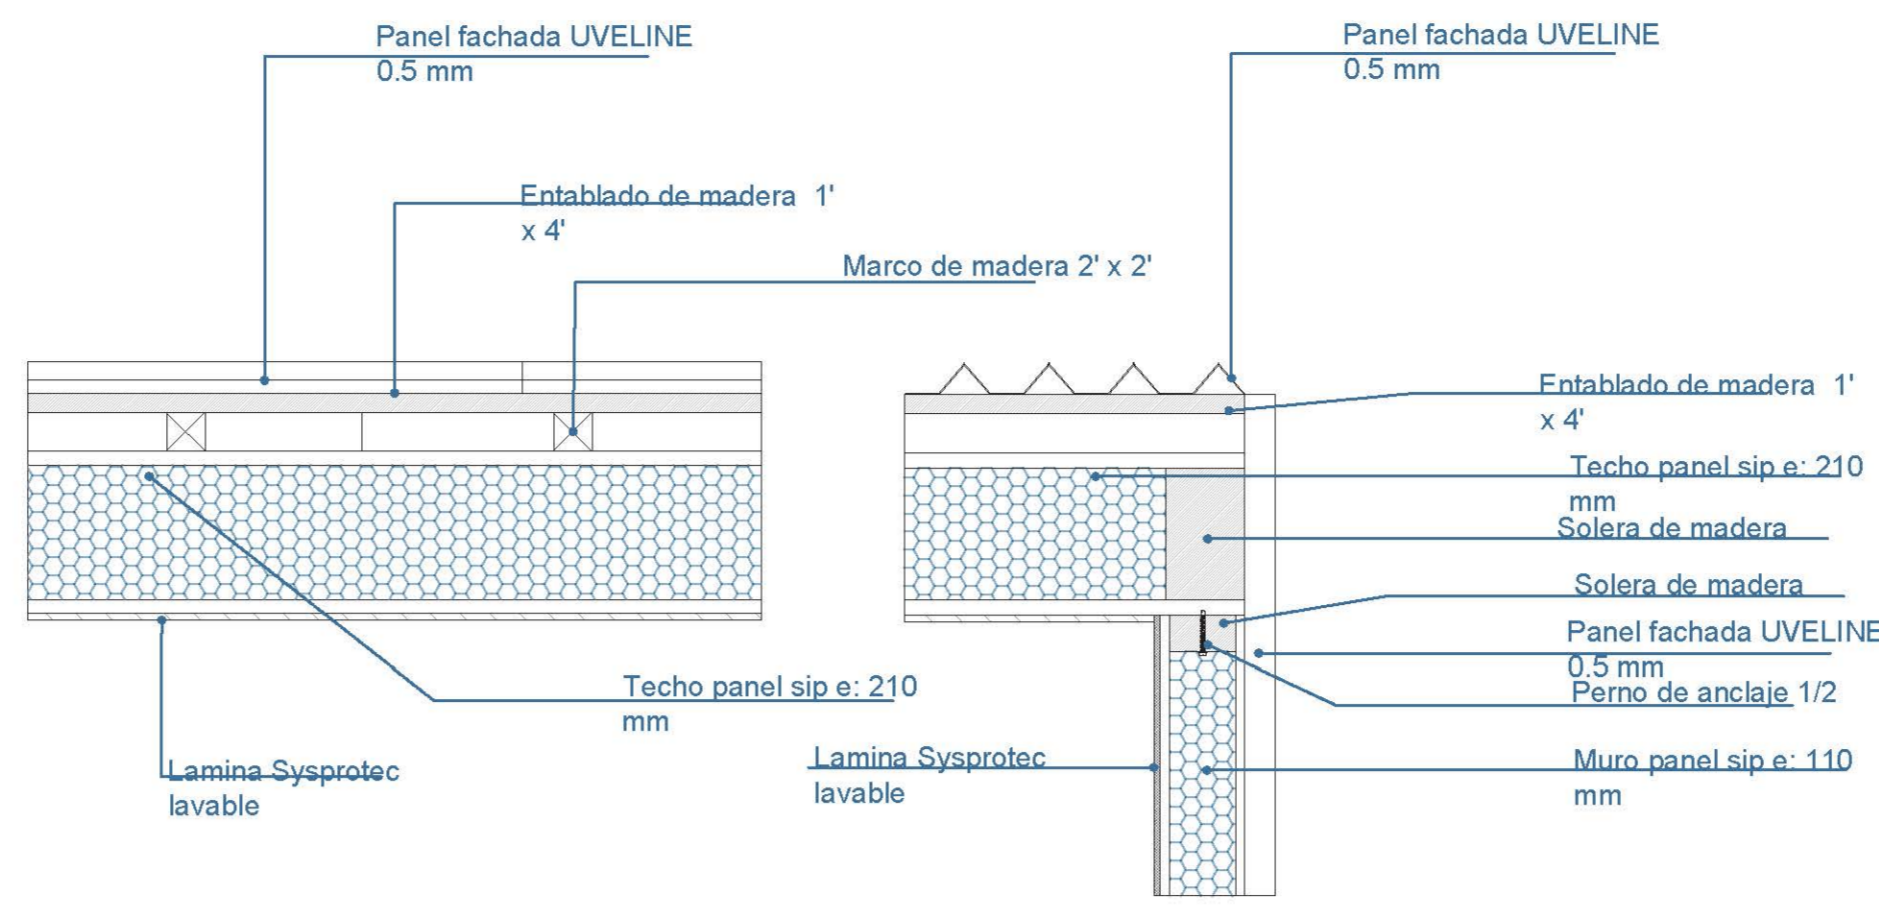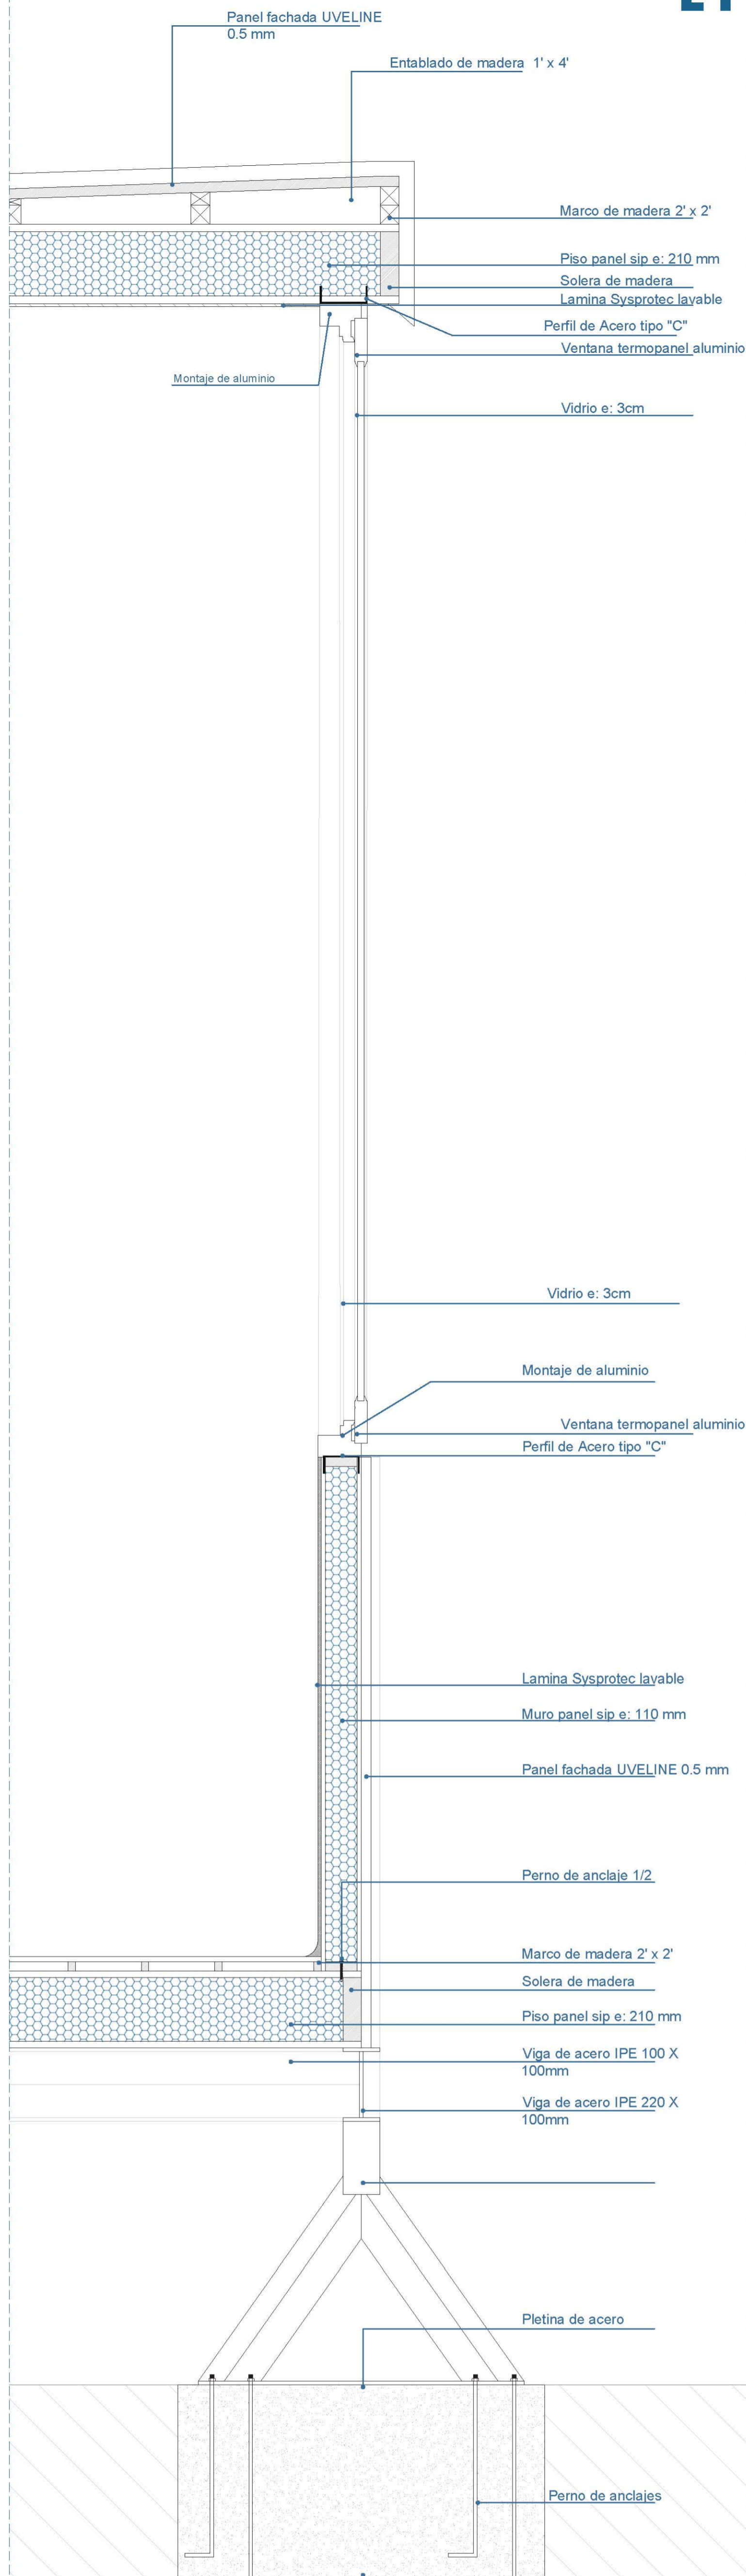


Etapas 1

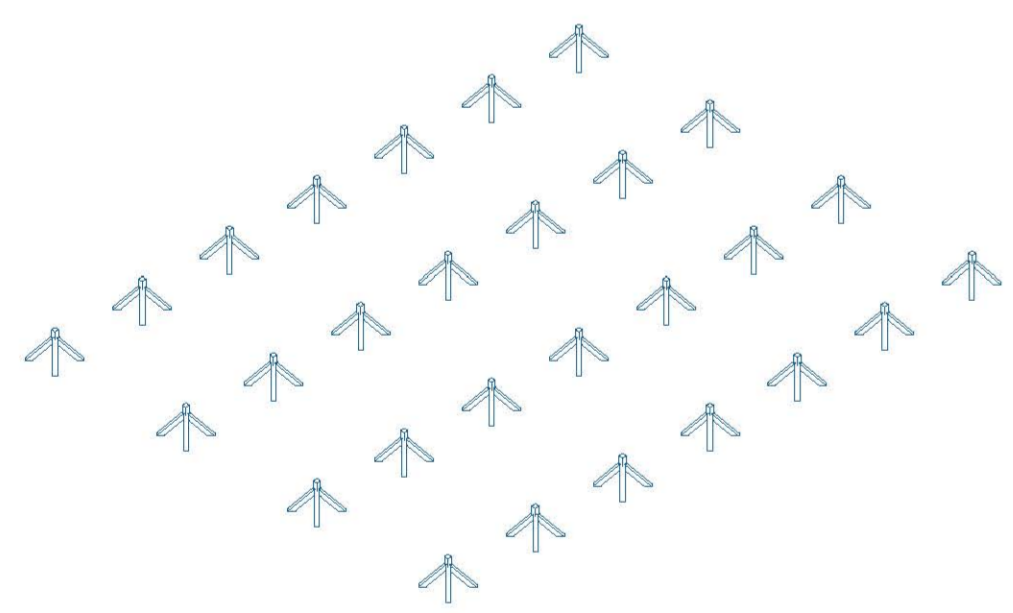


Etapas 2

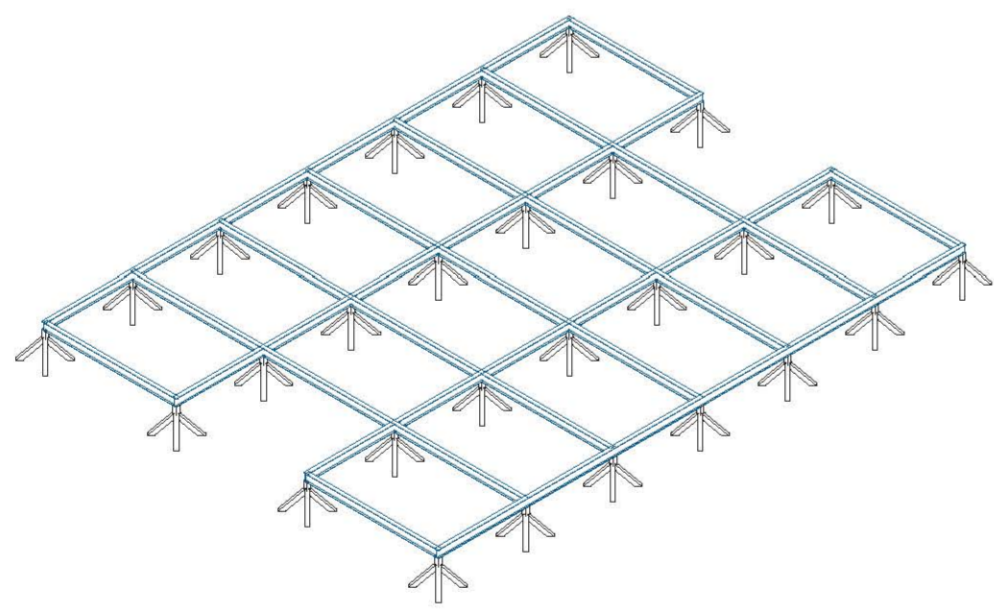


Etapas 3

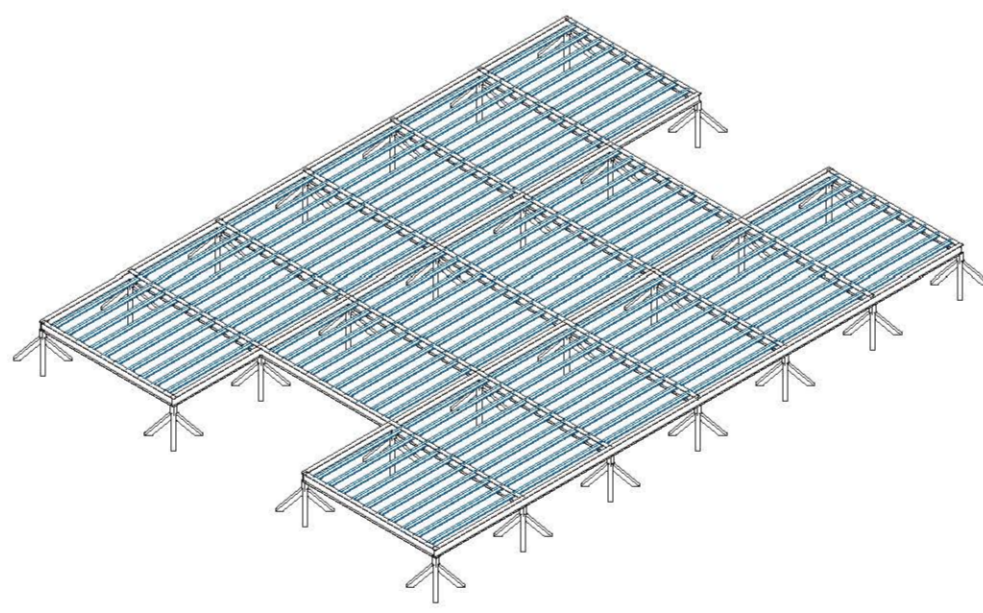


Etapas 4

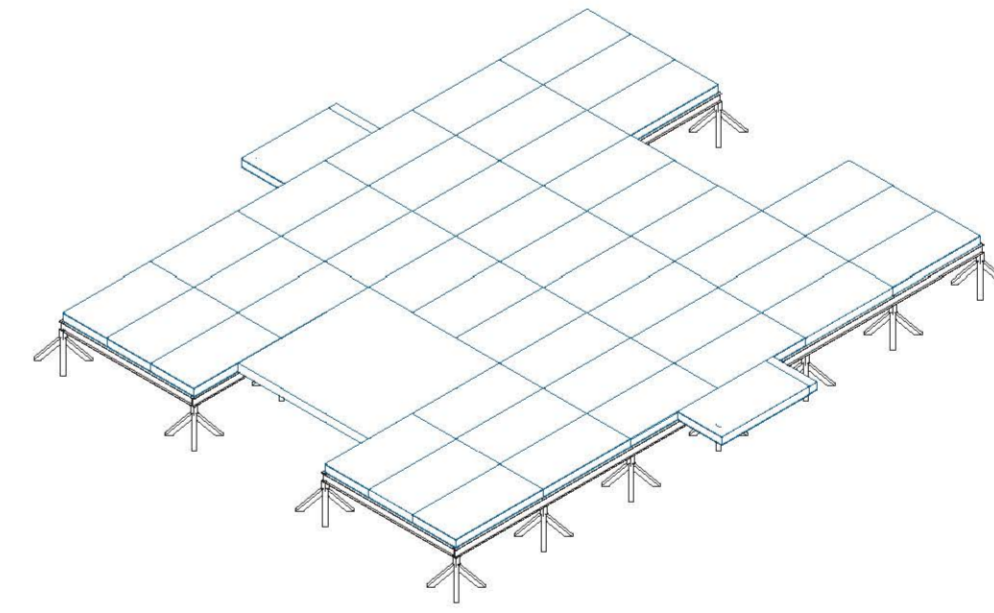


Etapas 5

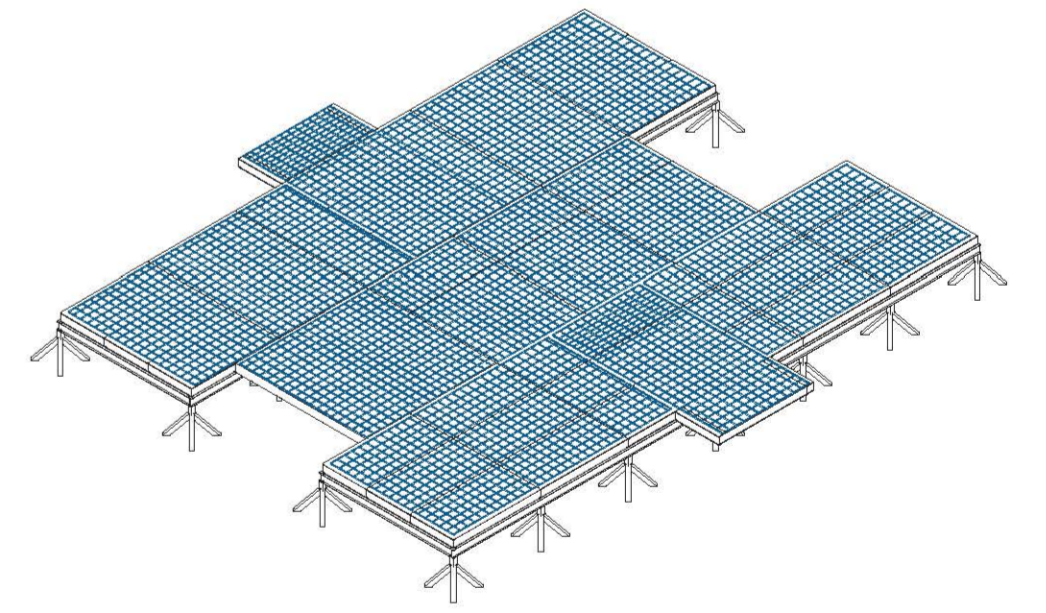


Etapas 6

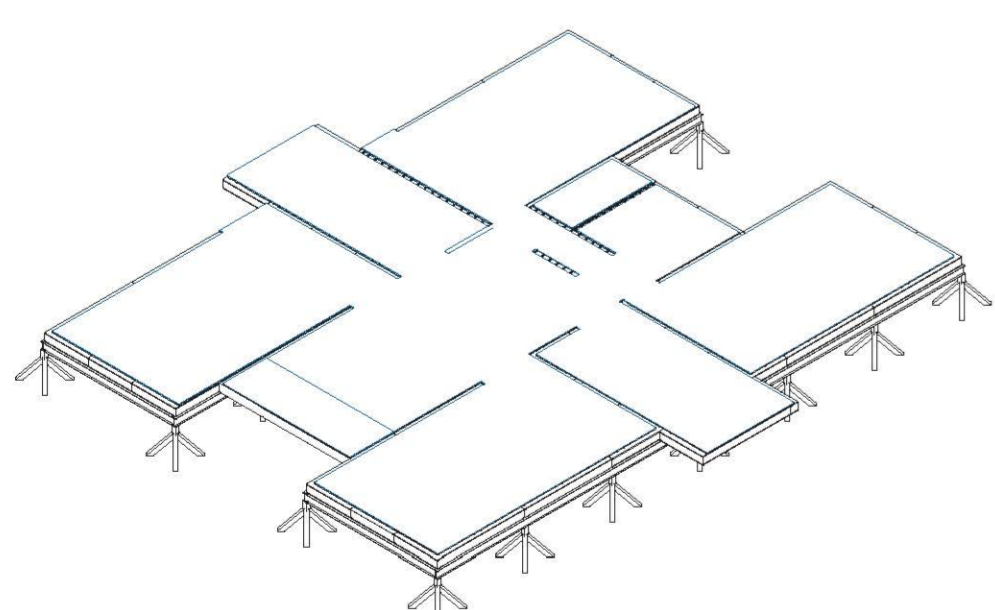


Etapas 7

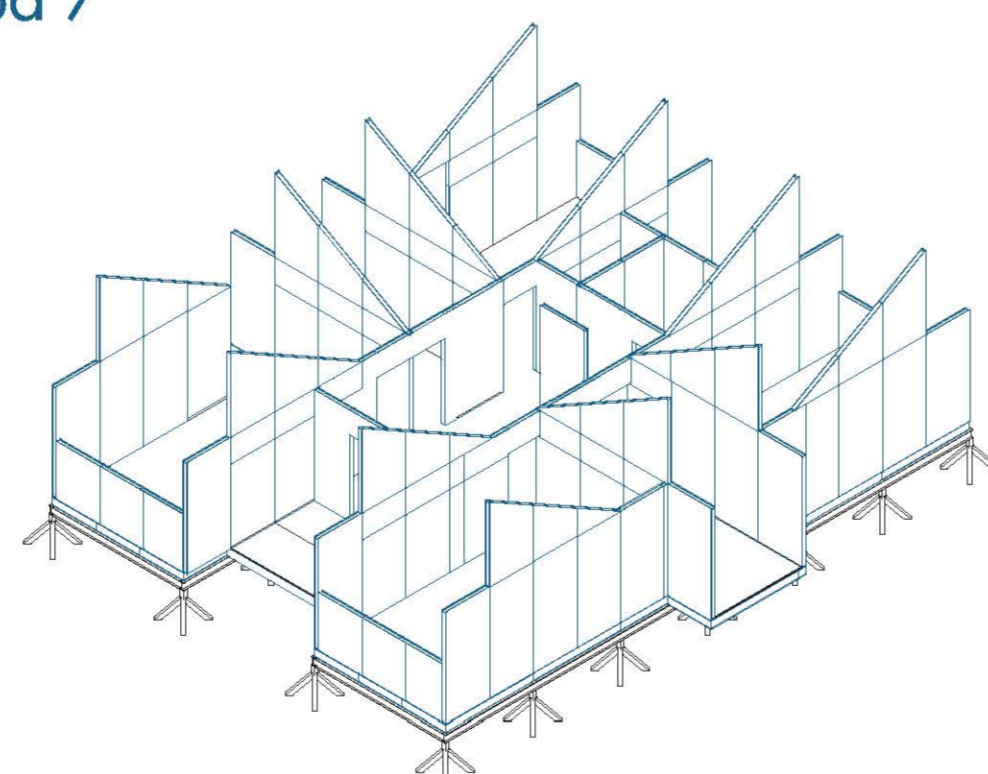


Etapas 8

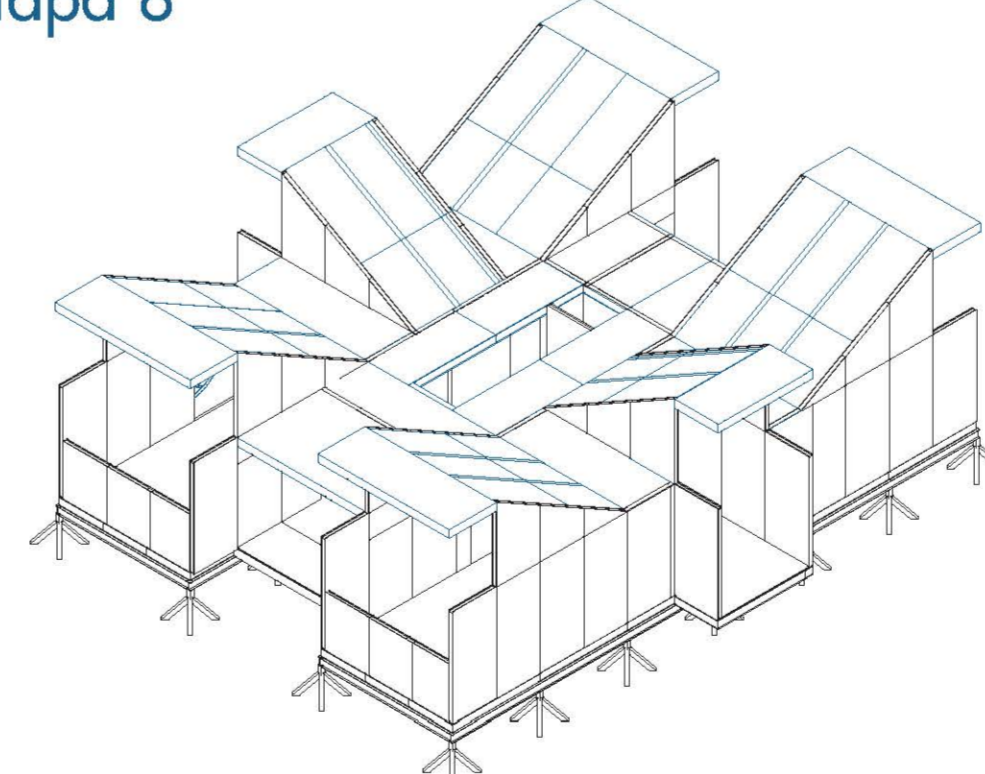


Etapas 9

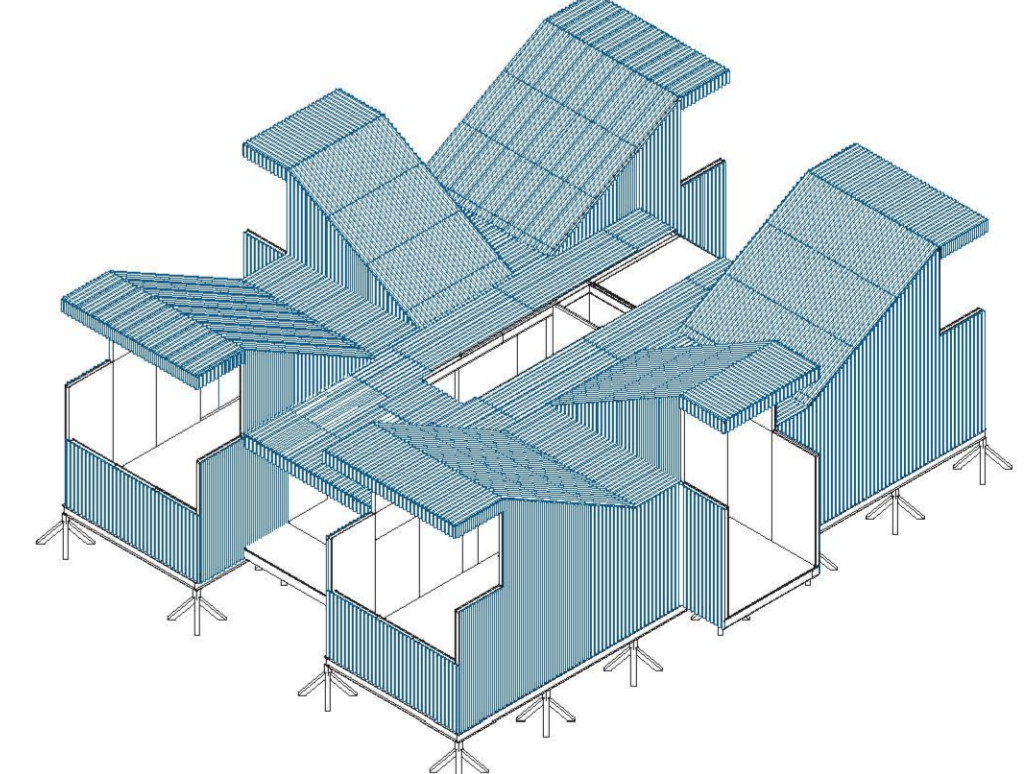

Etapas 10

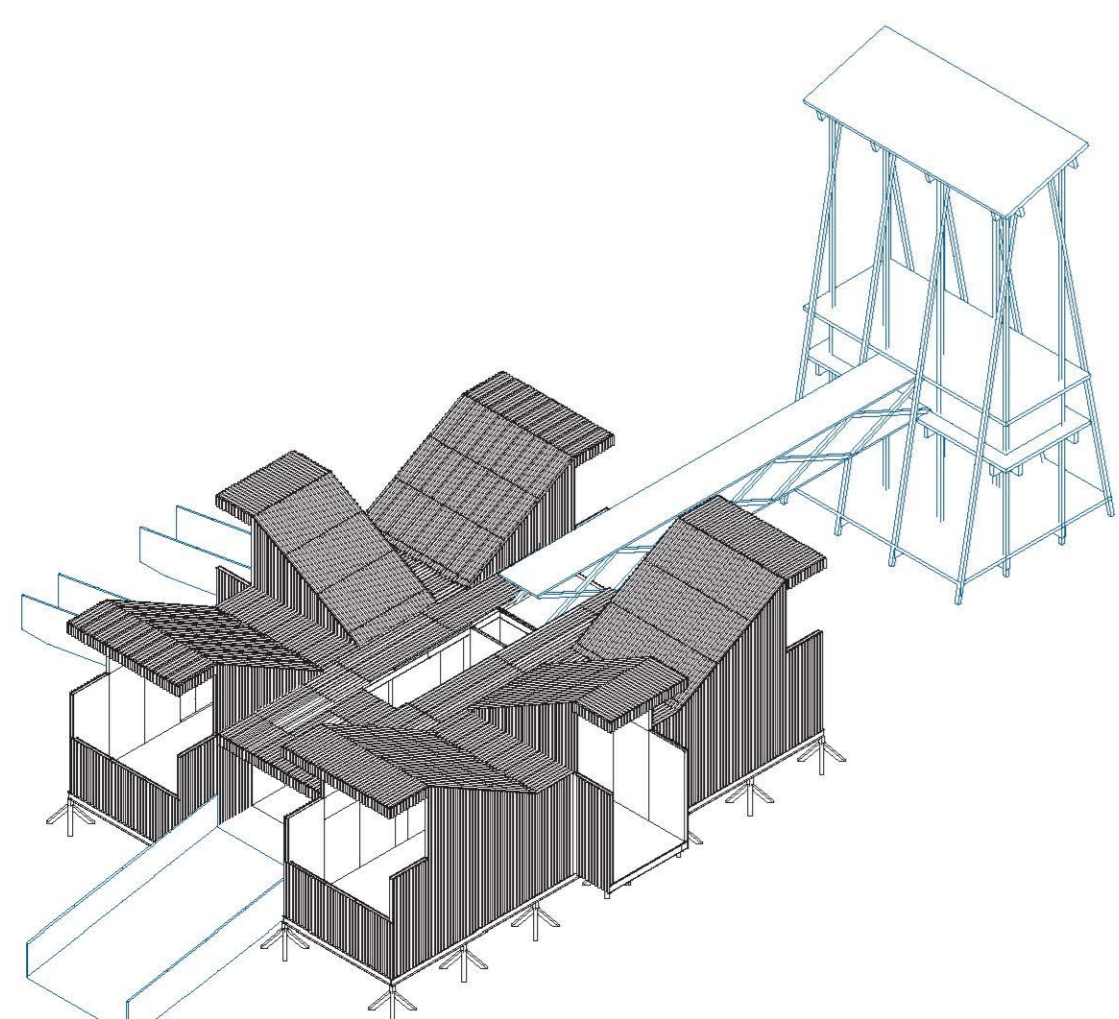

Expansion mediana

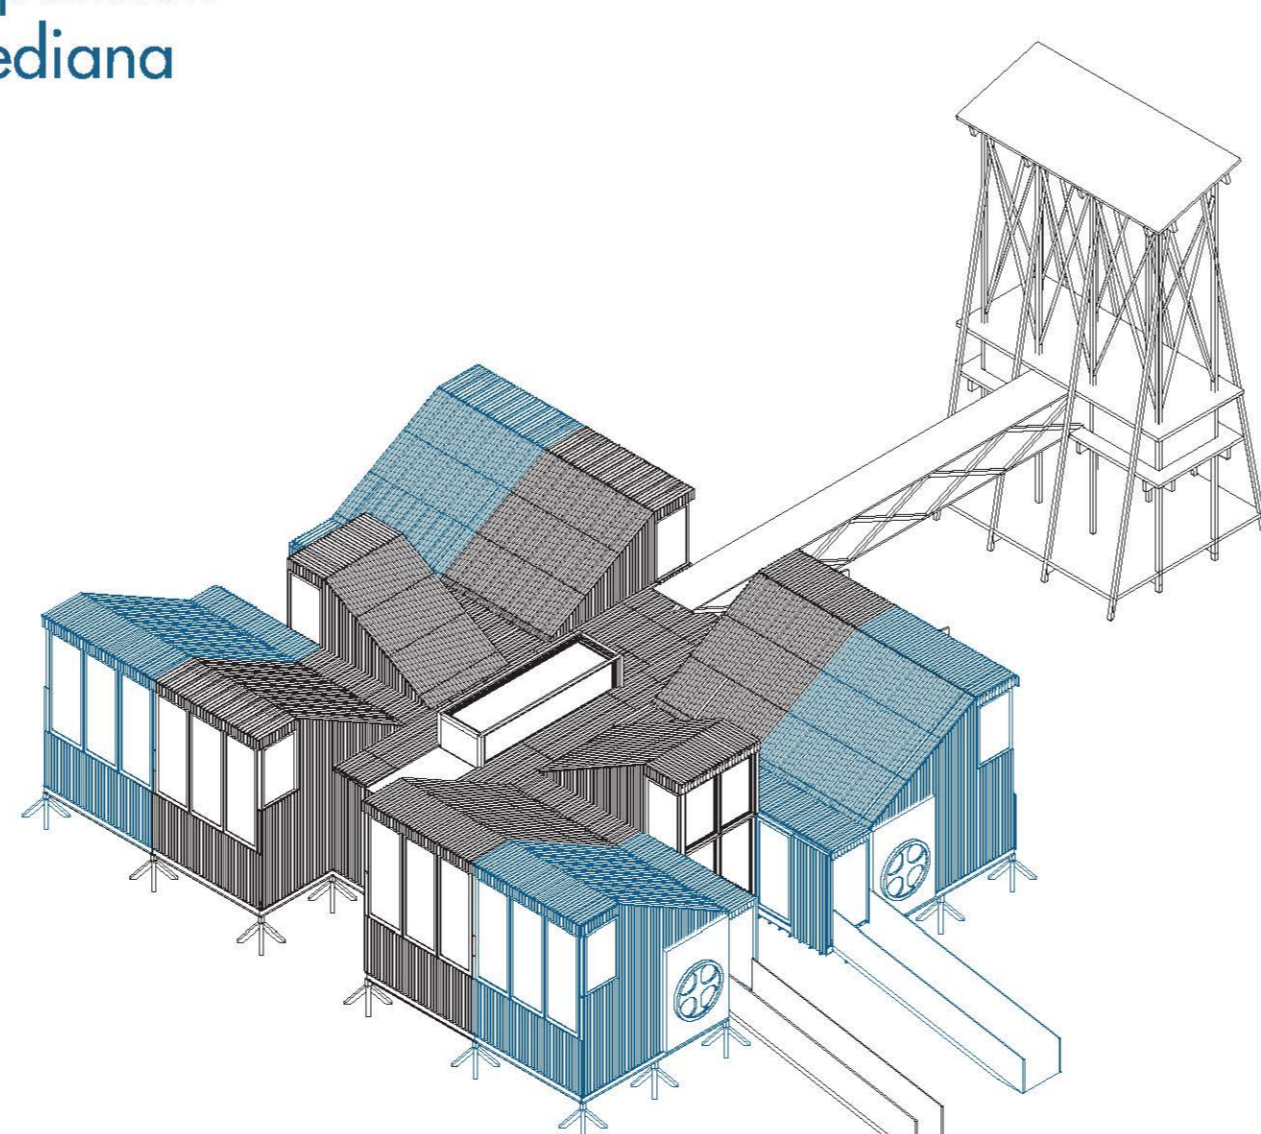

Expansion Grande

