



PLANTA GENERAL




PISO -1

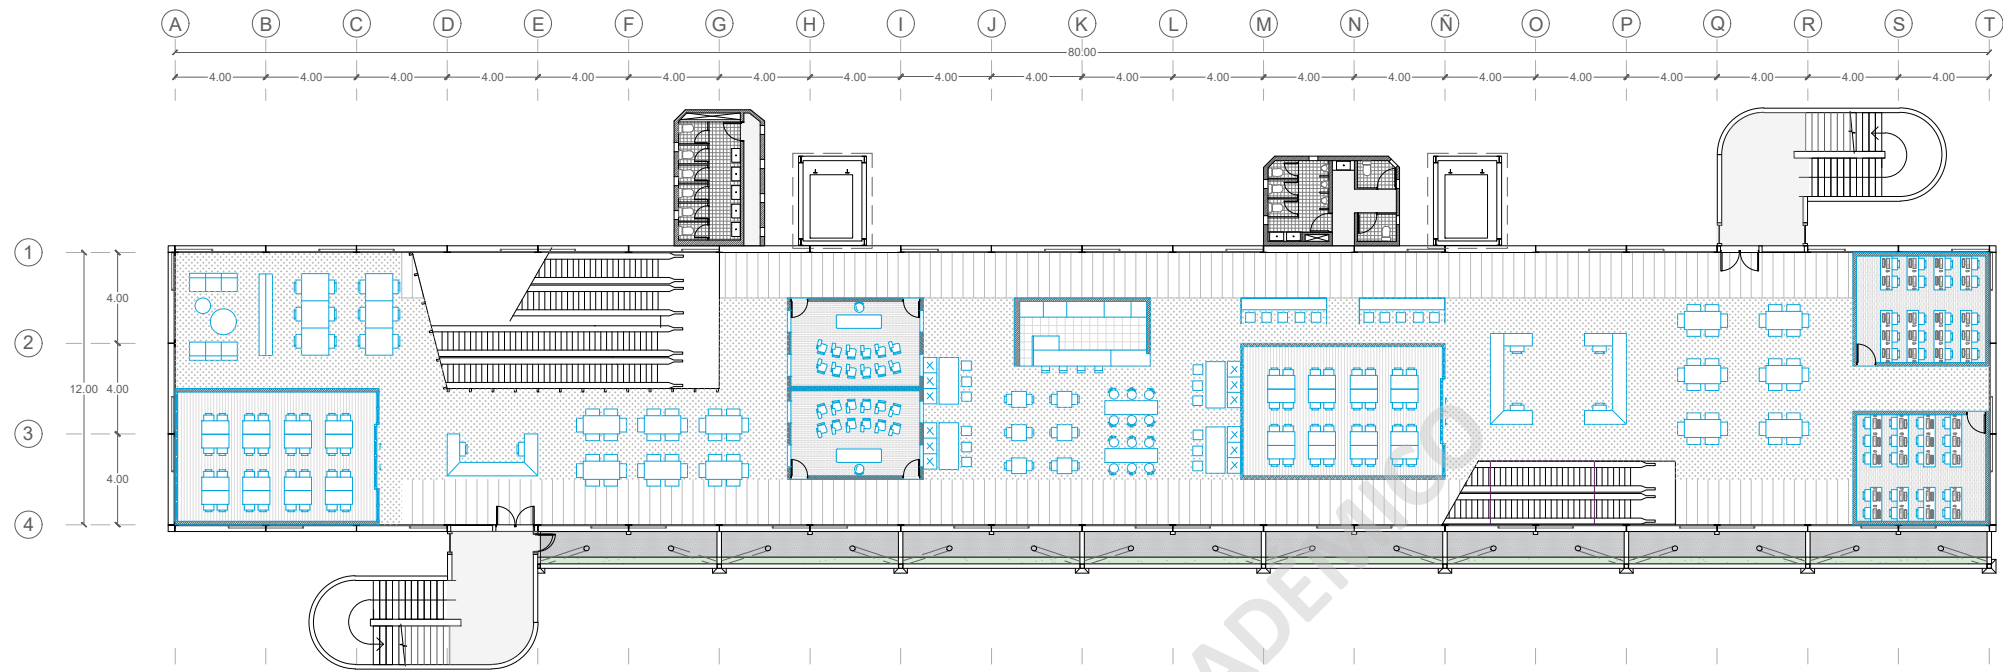

- ①
- ②
- ③
- ④

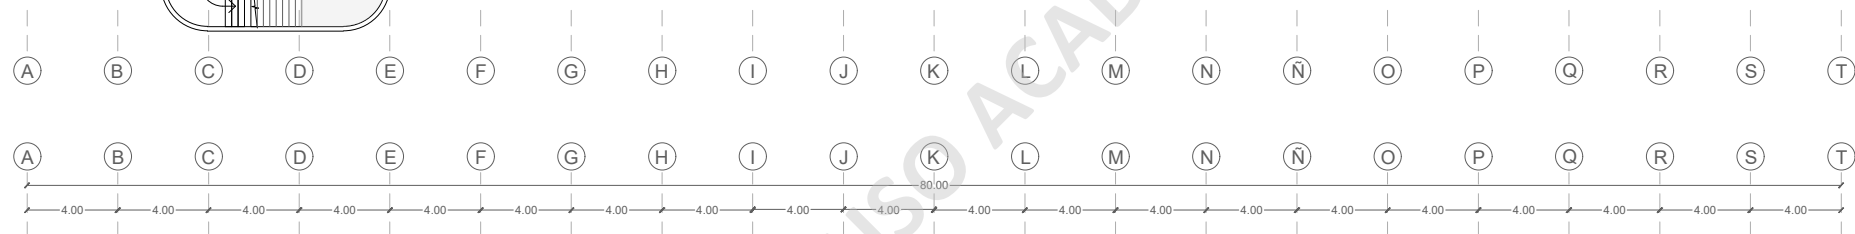


PISO 2
CAPACITACION
ADULTO

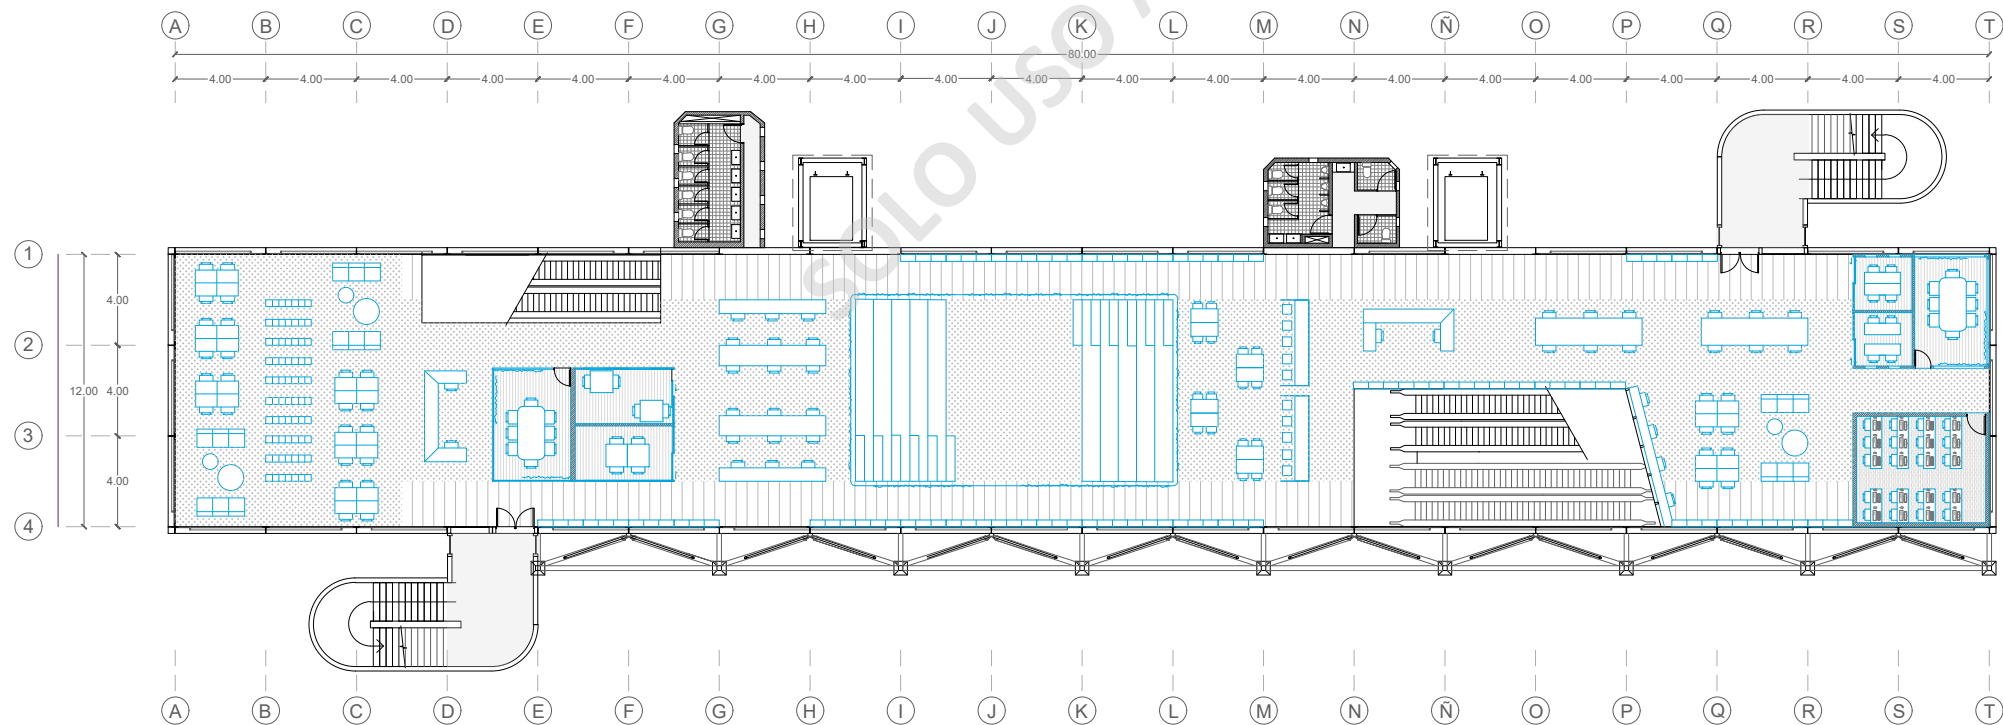

- ①
- ②
- ③
- ④




PISO 3
BIBLIOTECA

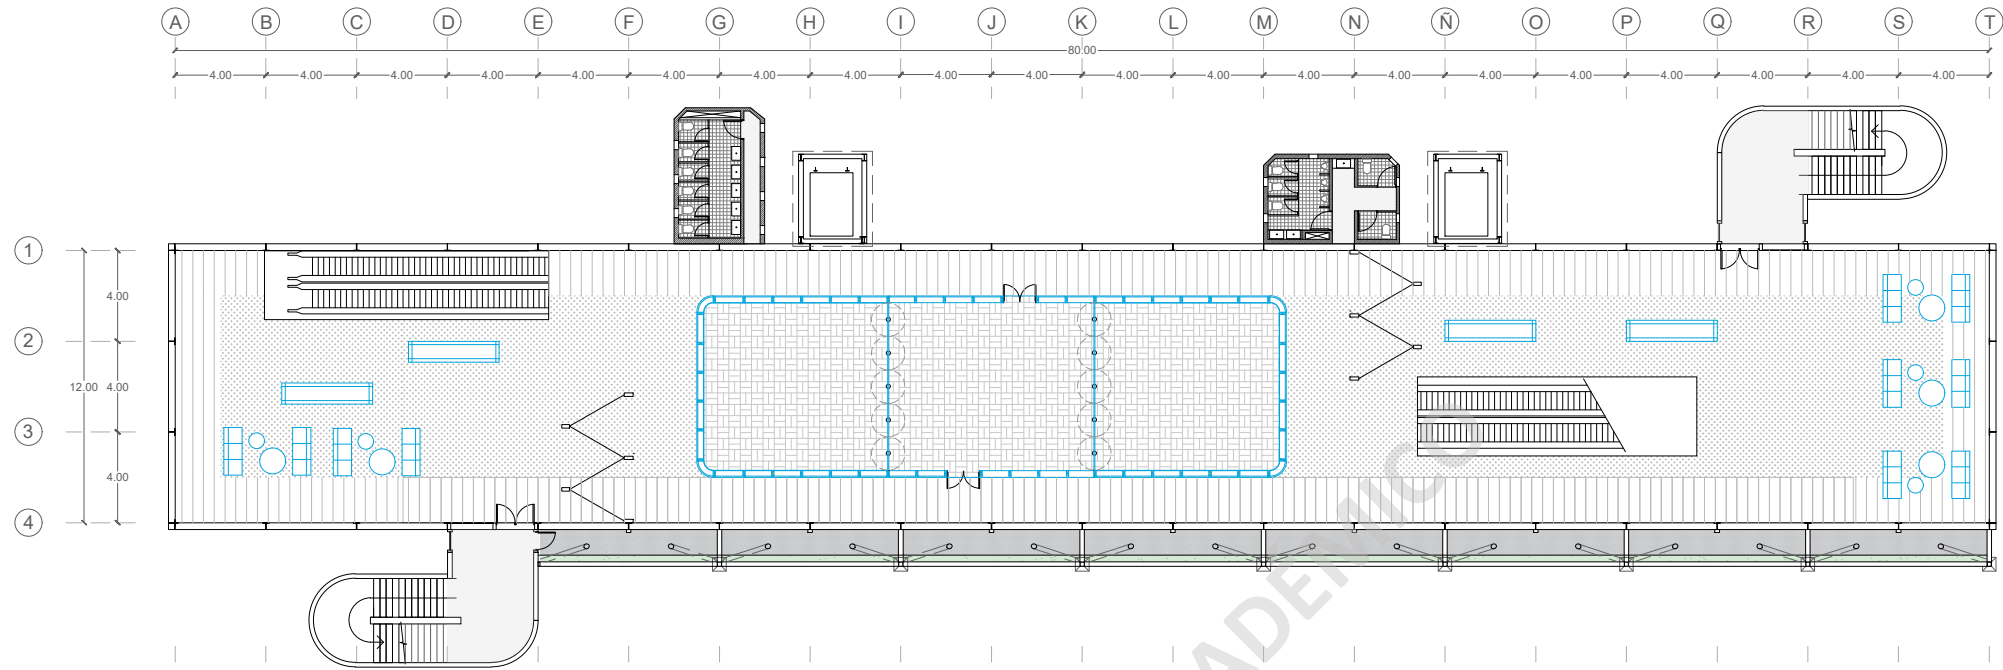


①
②
③
④

PISO 4
EXPOSICION

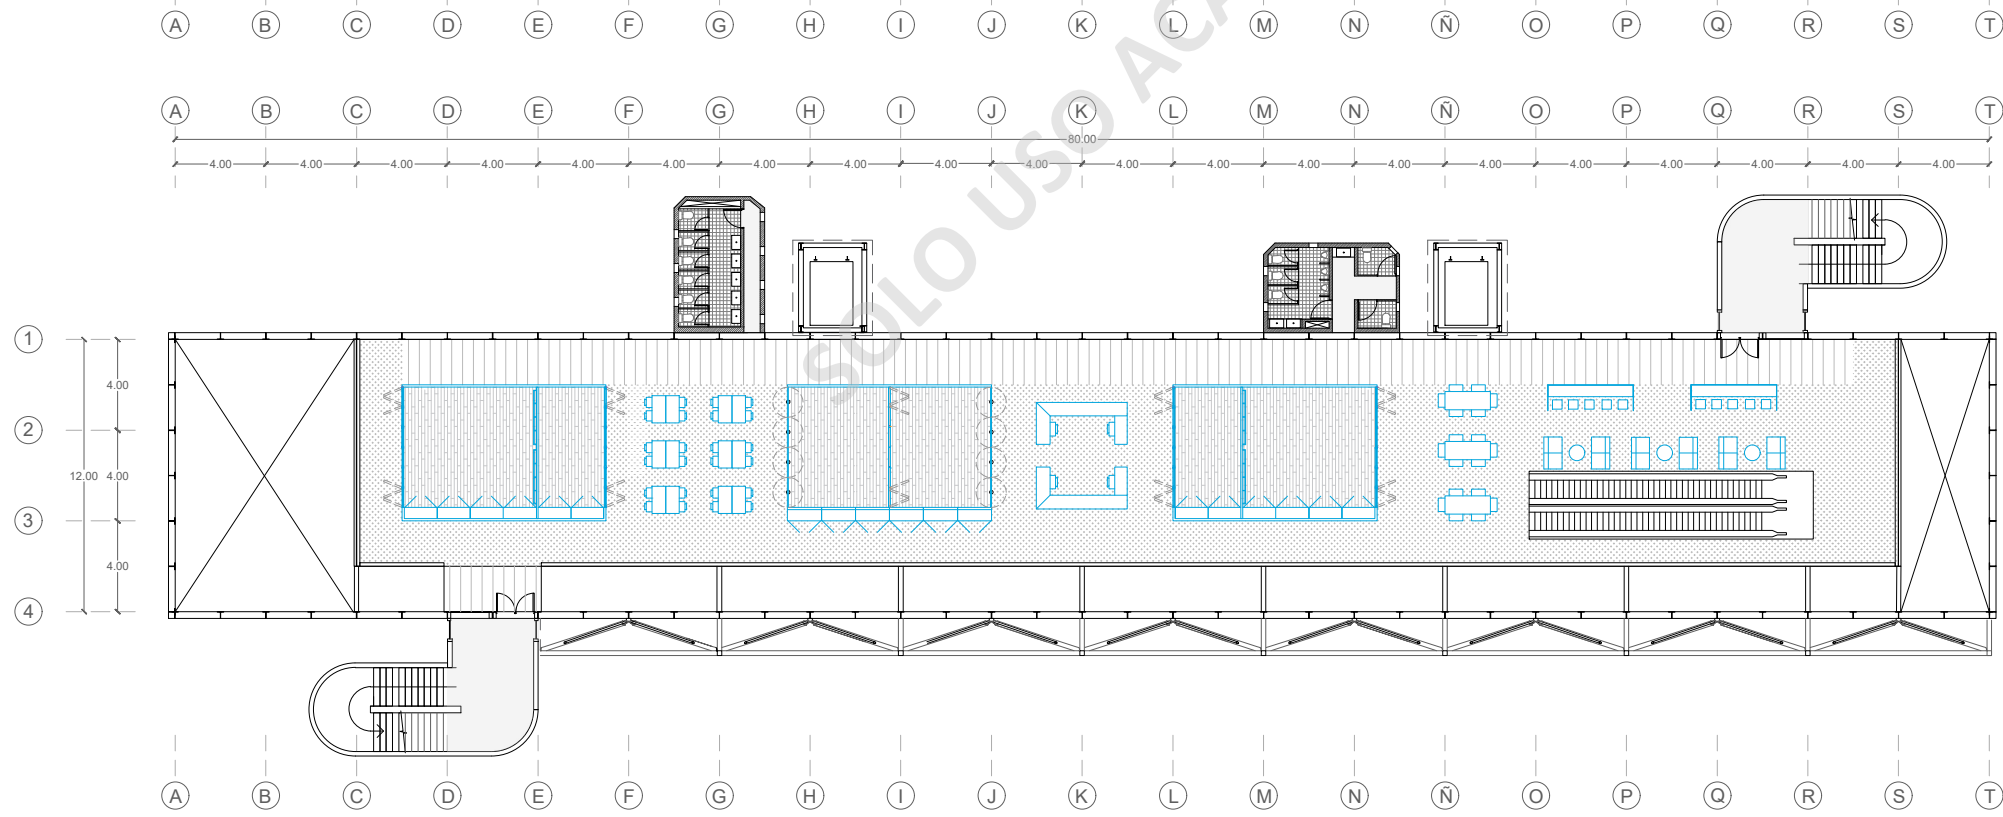


①
②
③
④


PISO 5
TALLERES

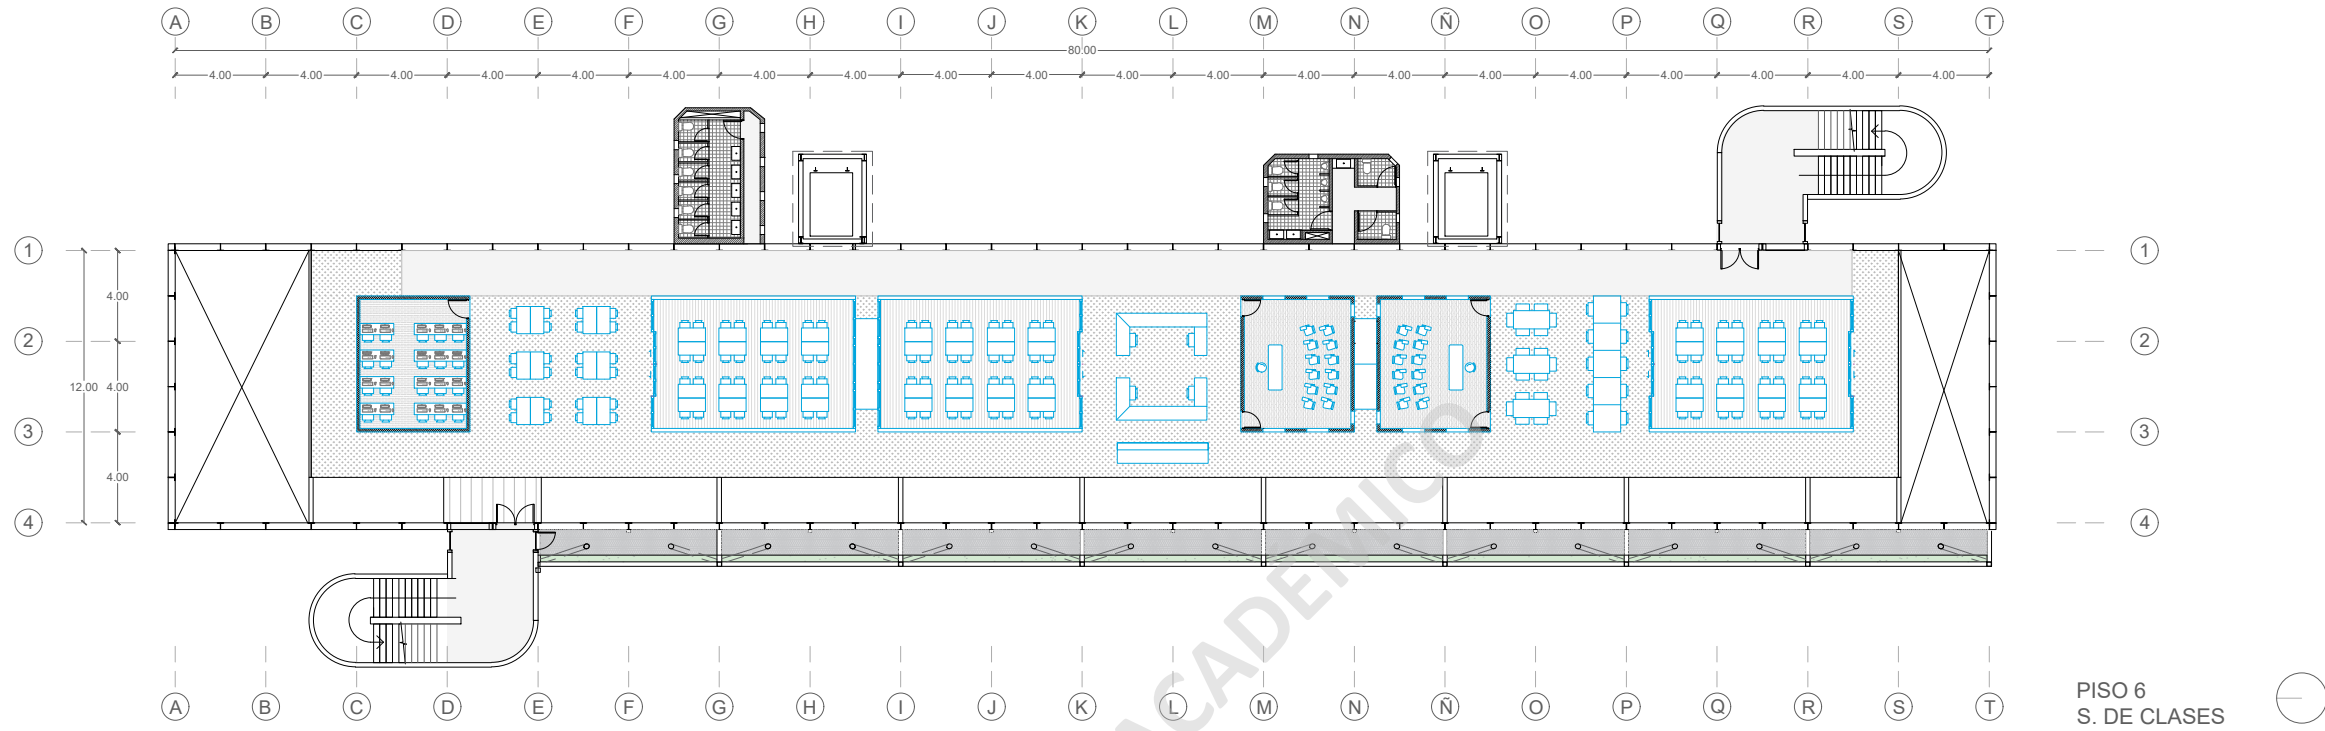


PISO 6
S. DE CLASES

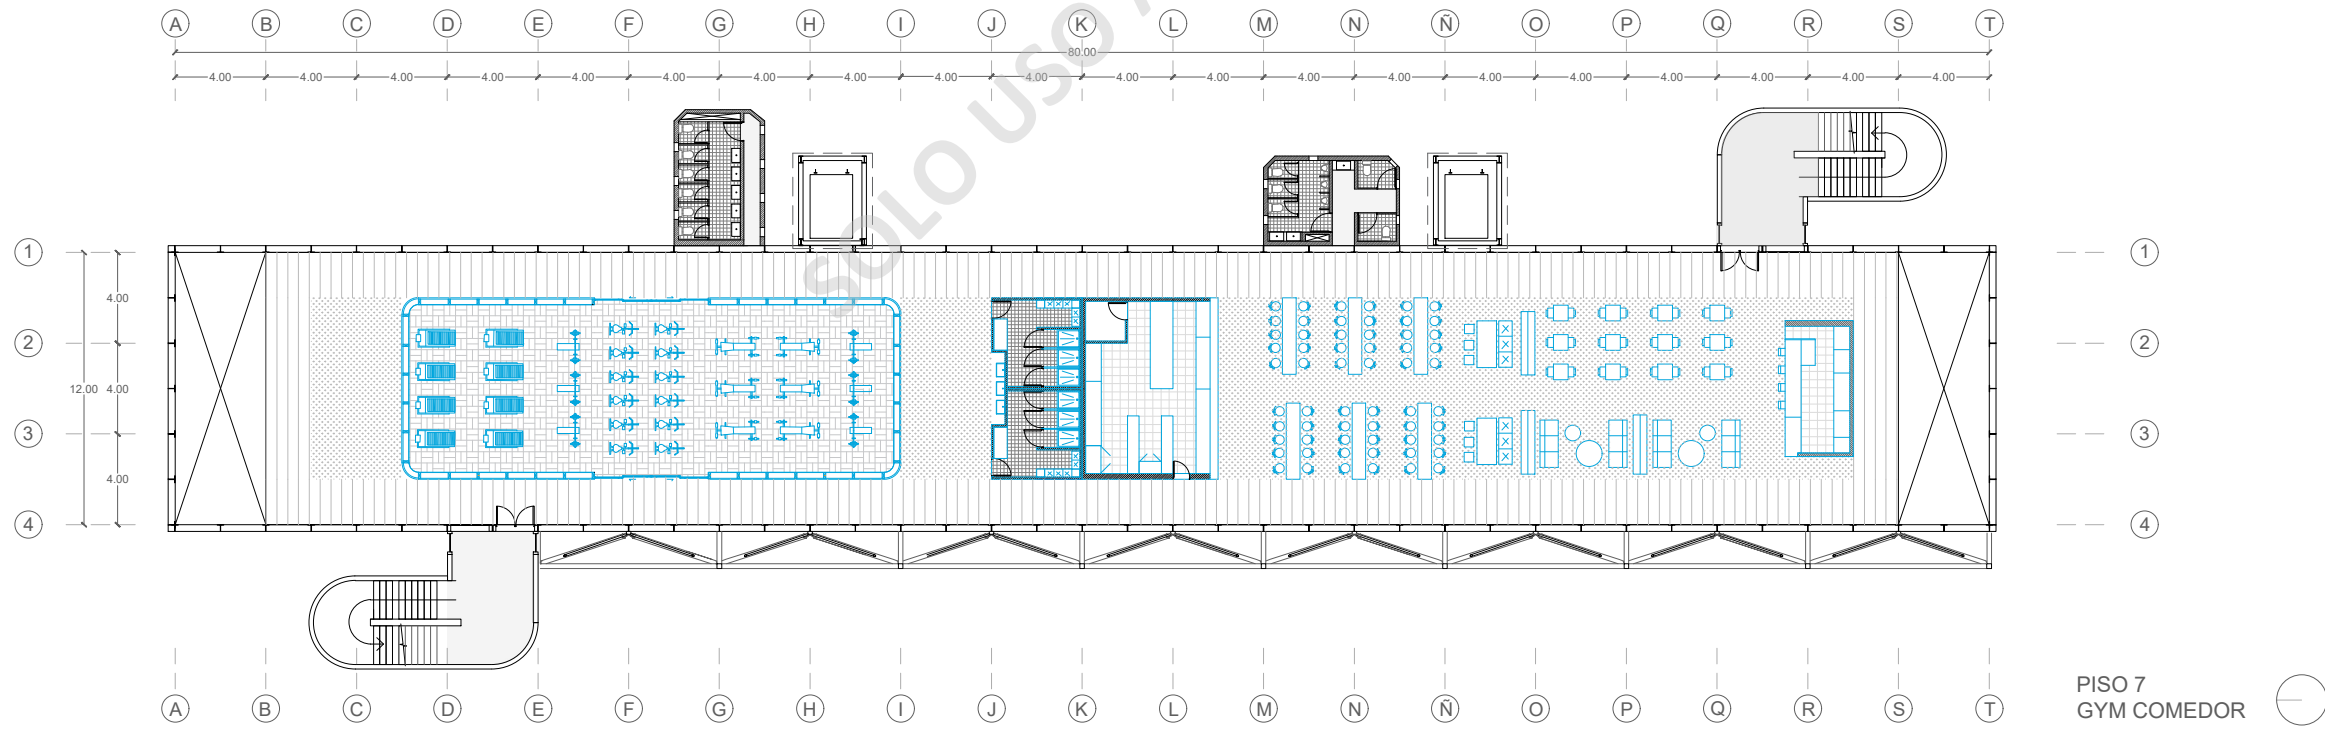


PISO 7
GYM COMEDOR

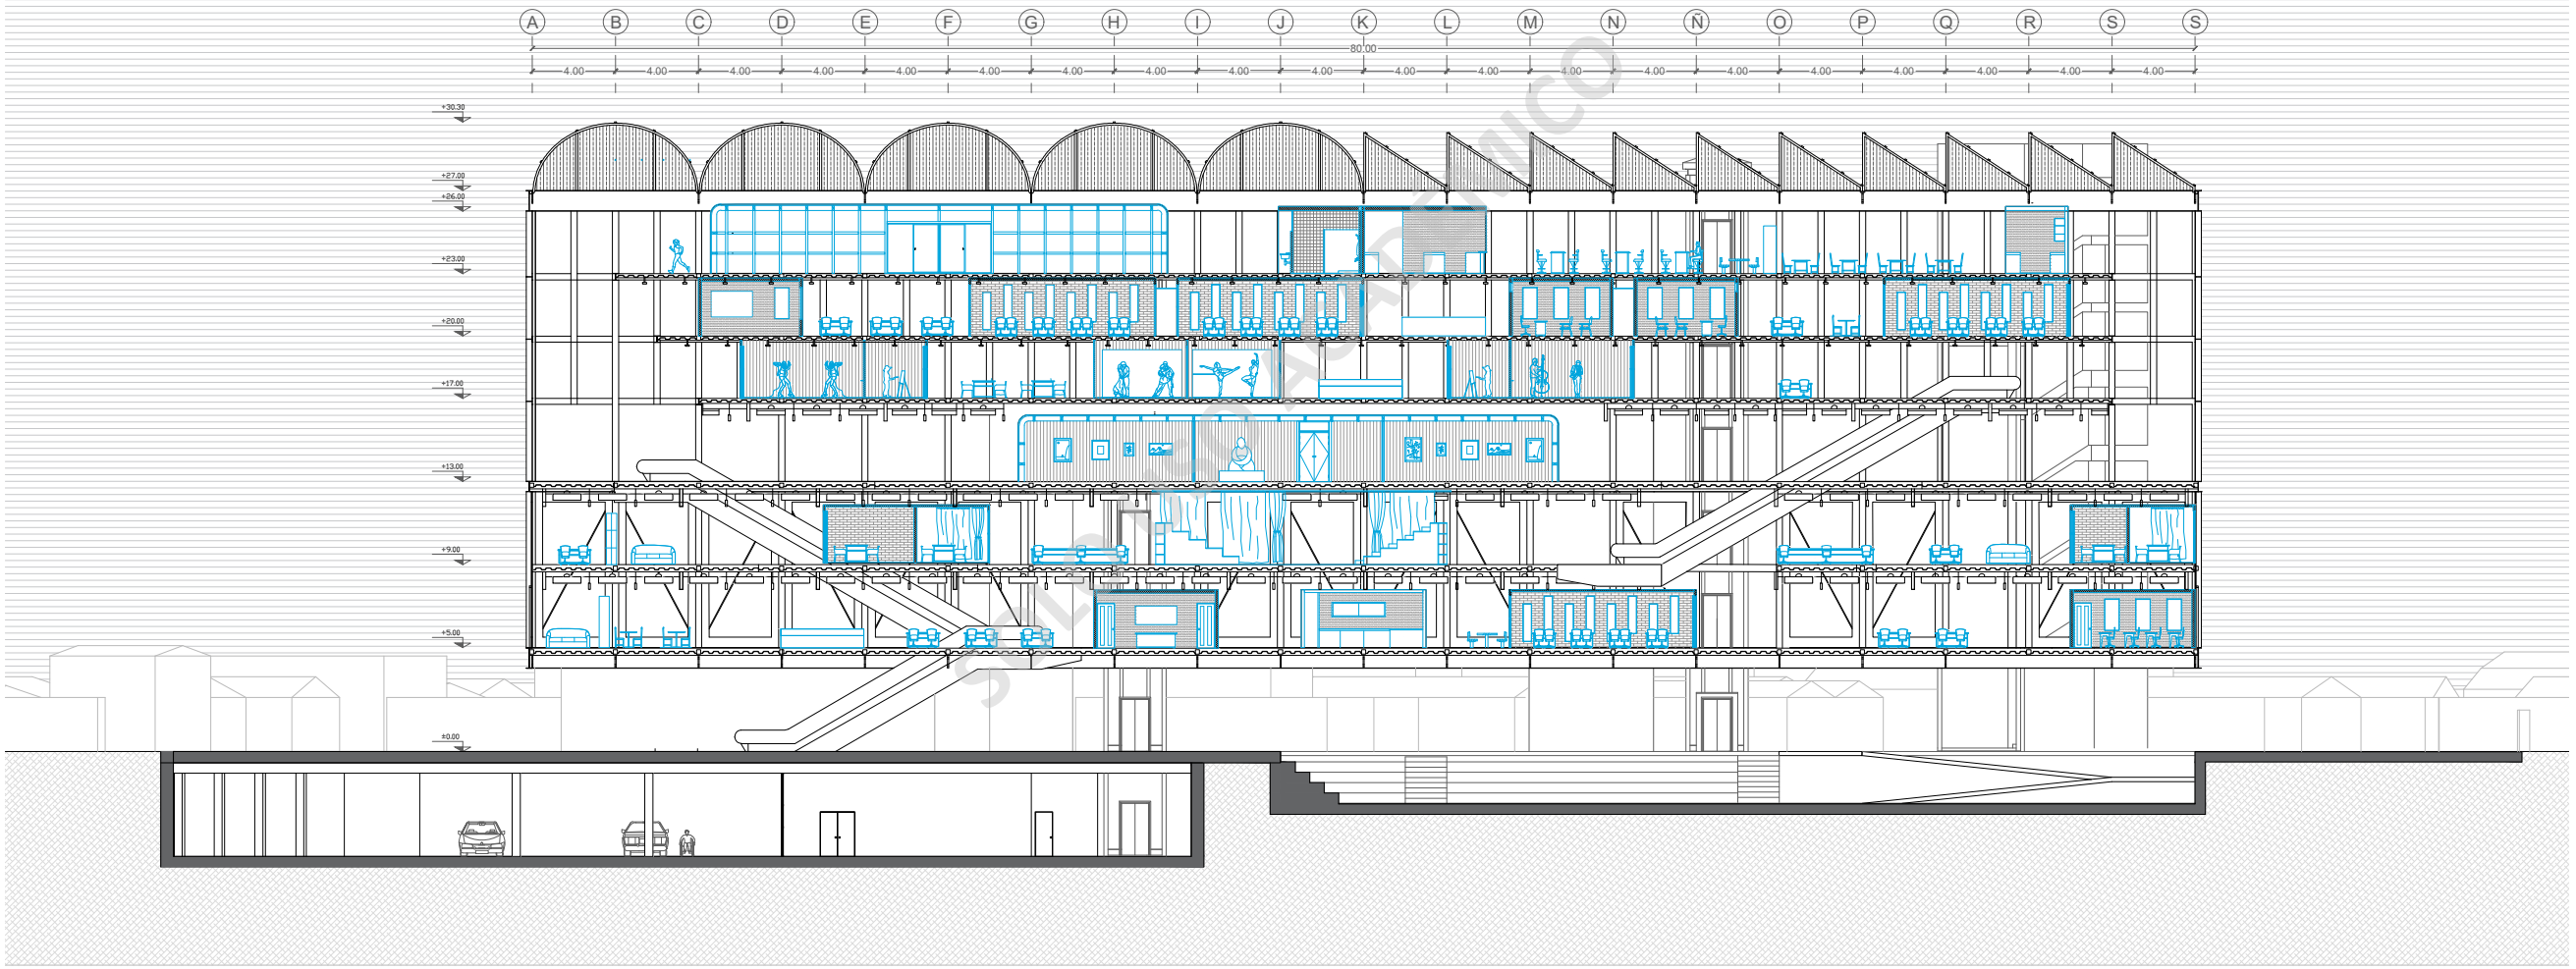


CORTE A-A

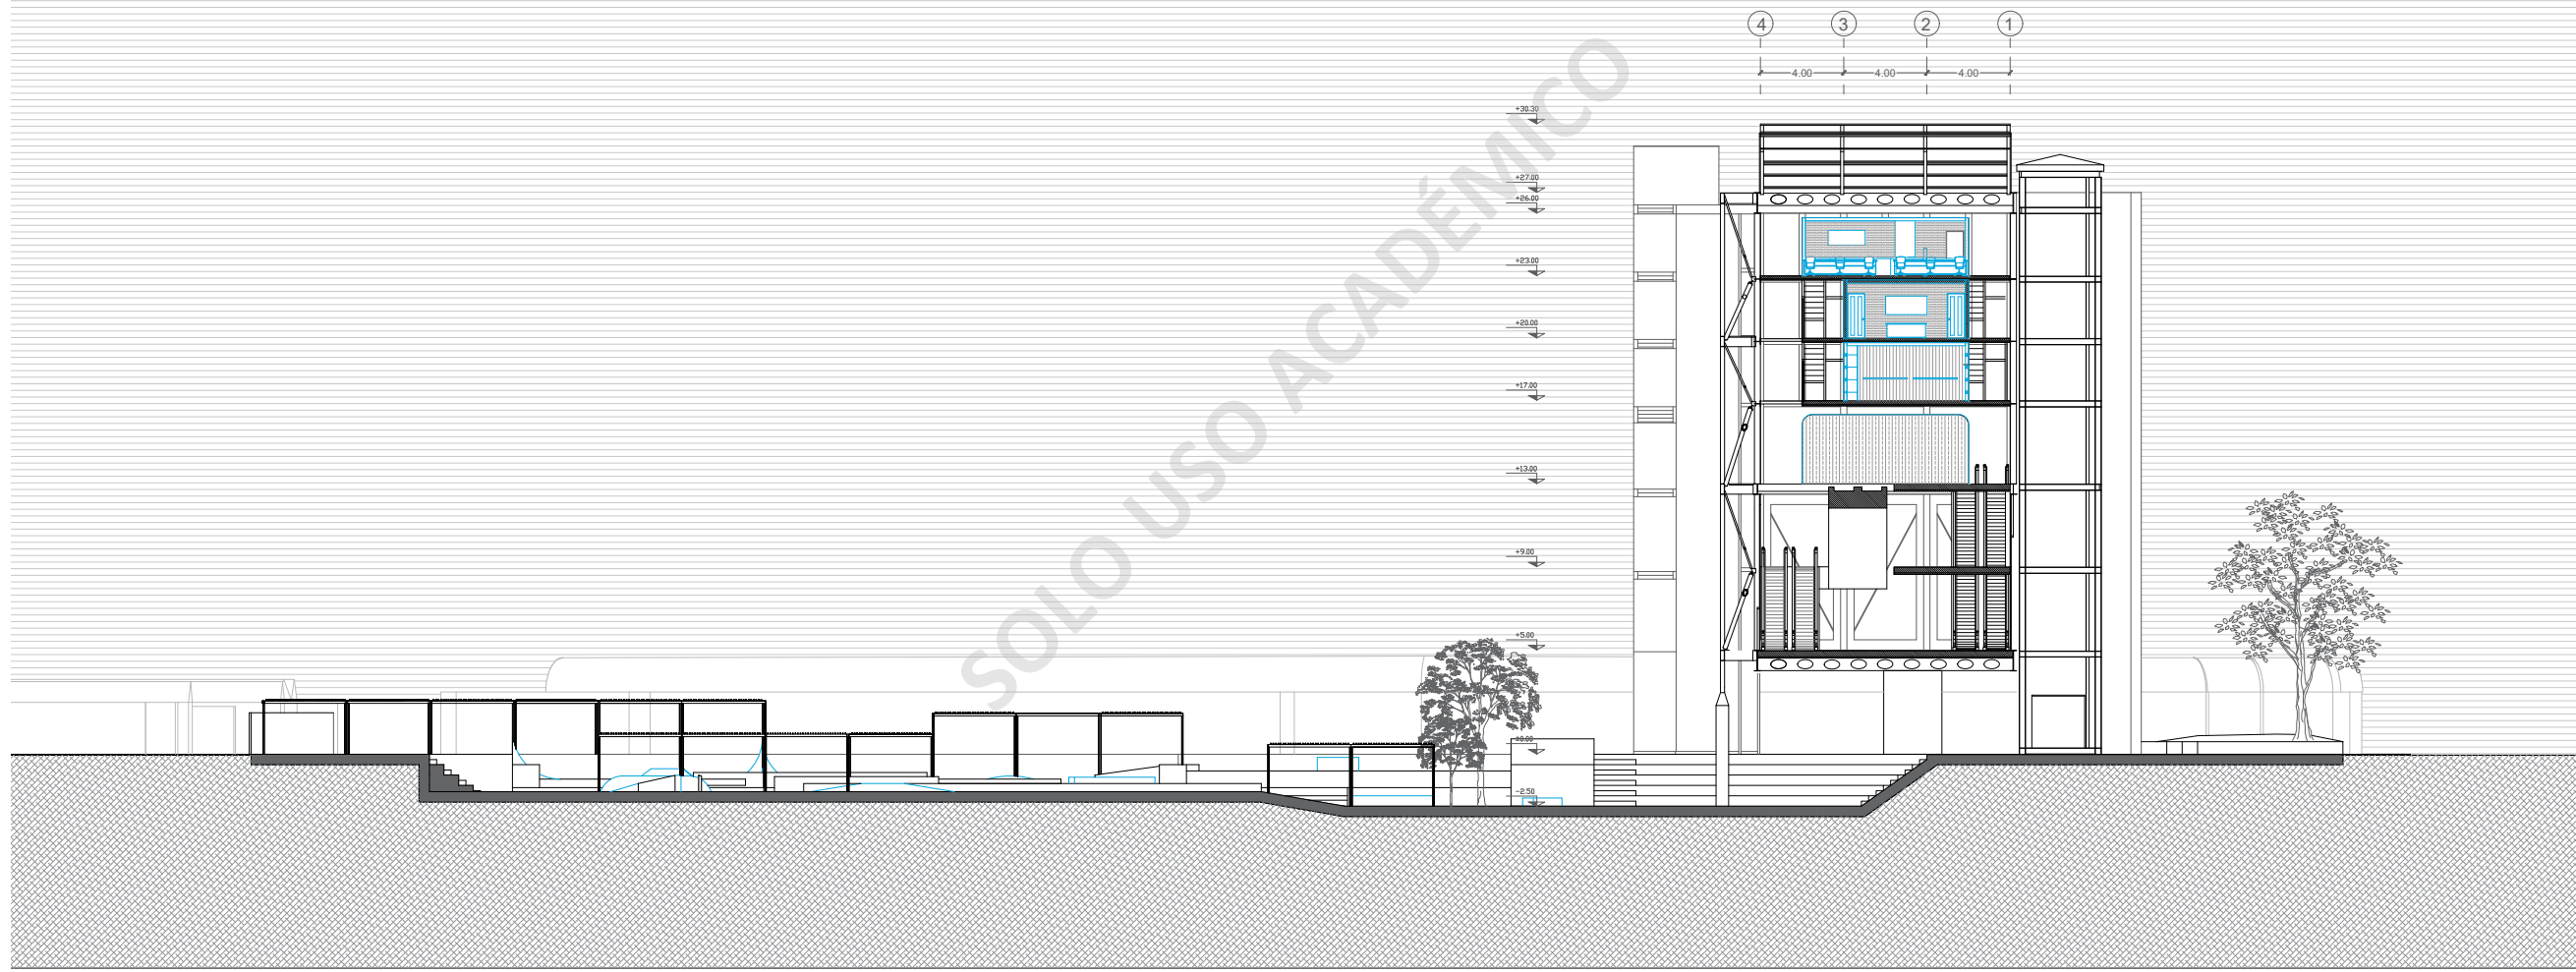


CORTE B-B

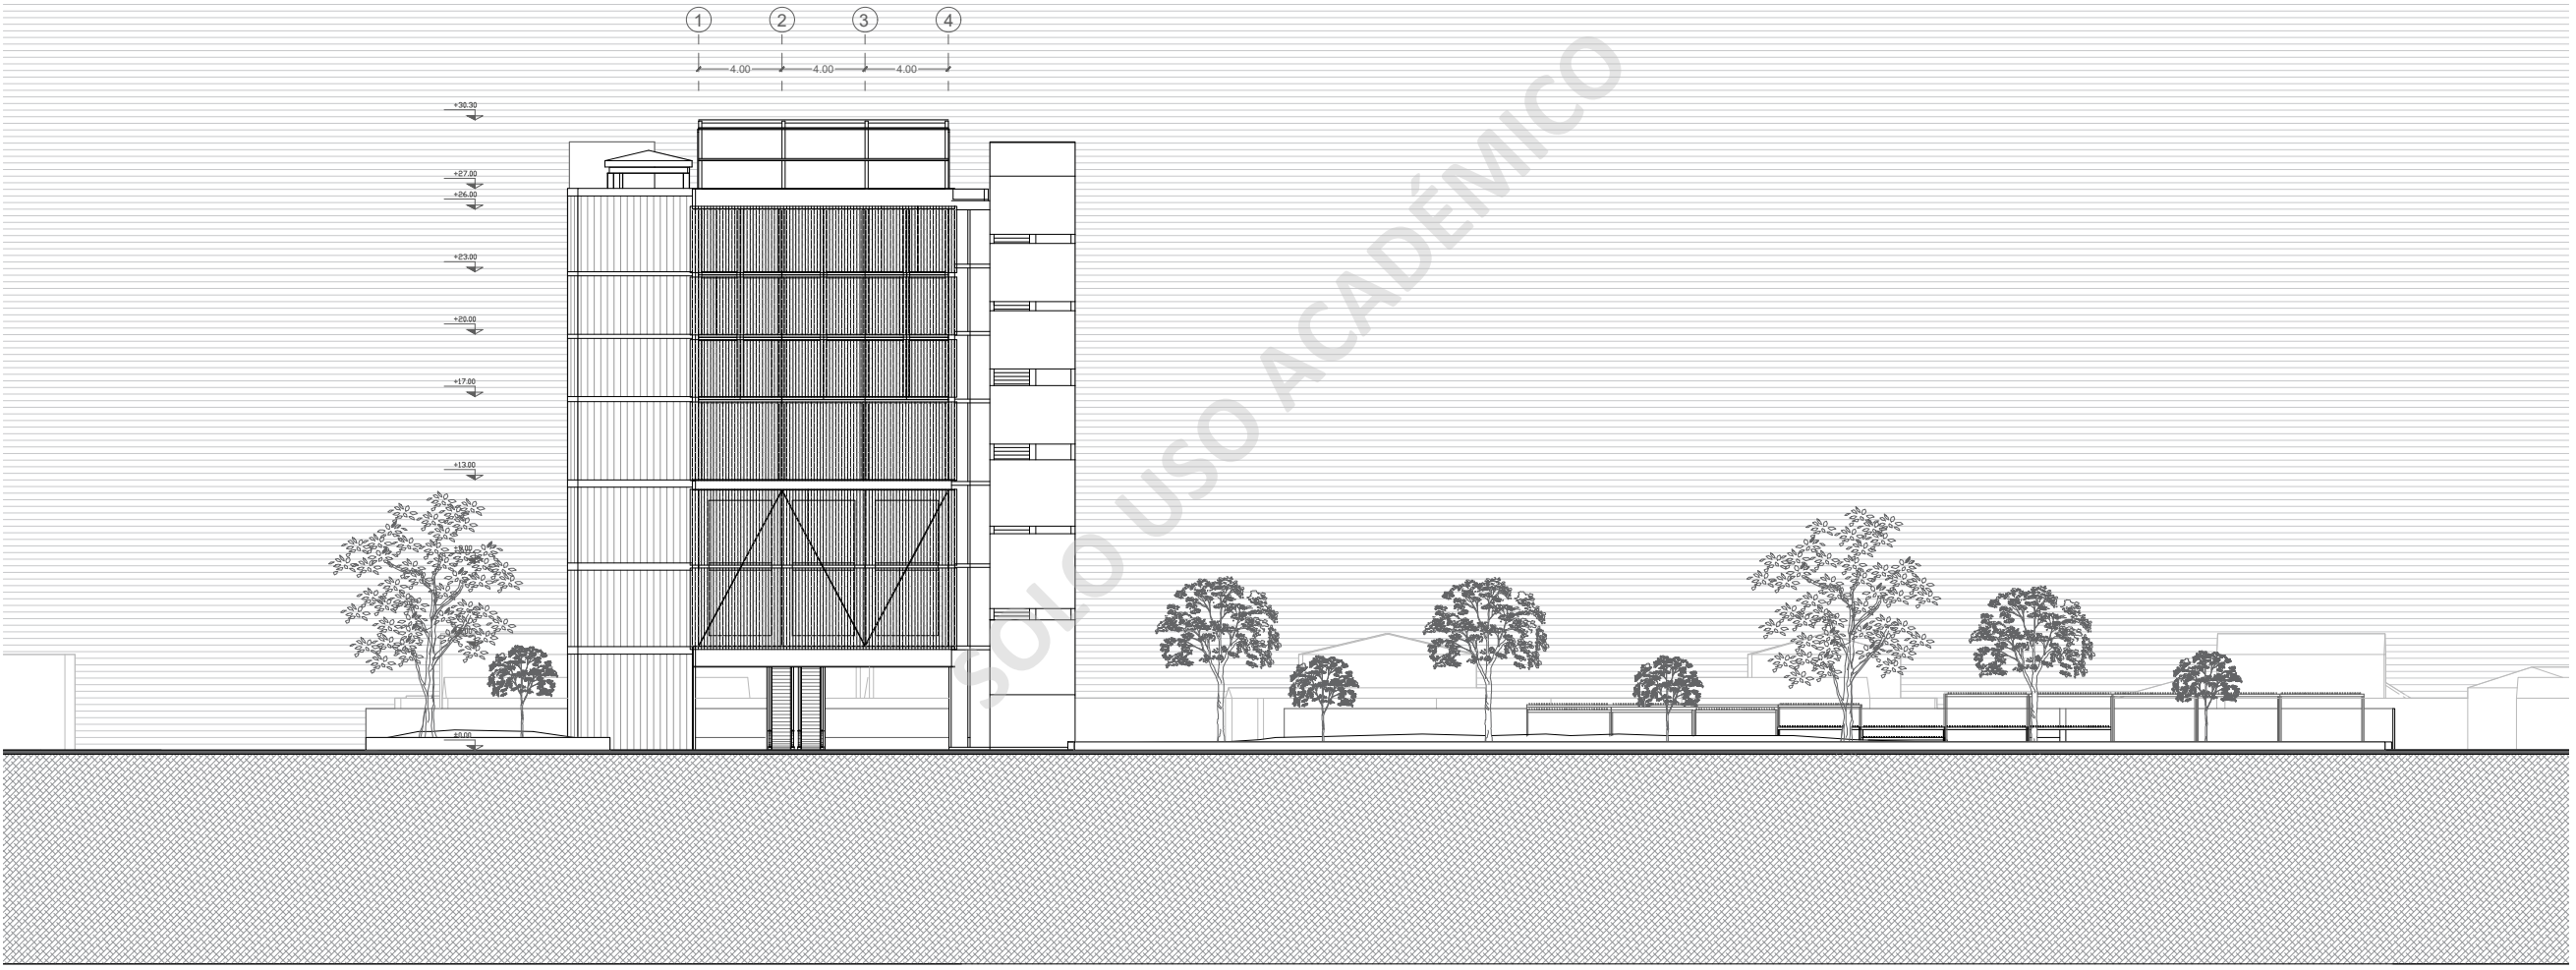


ELEVACION NORTE

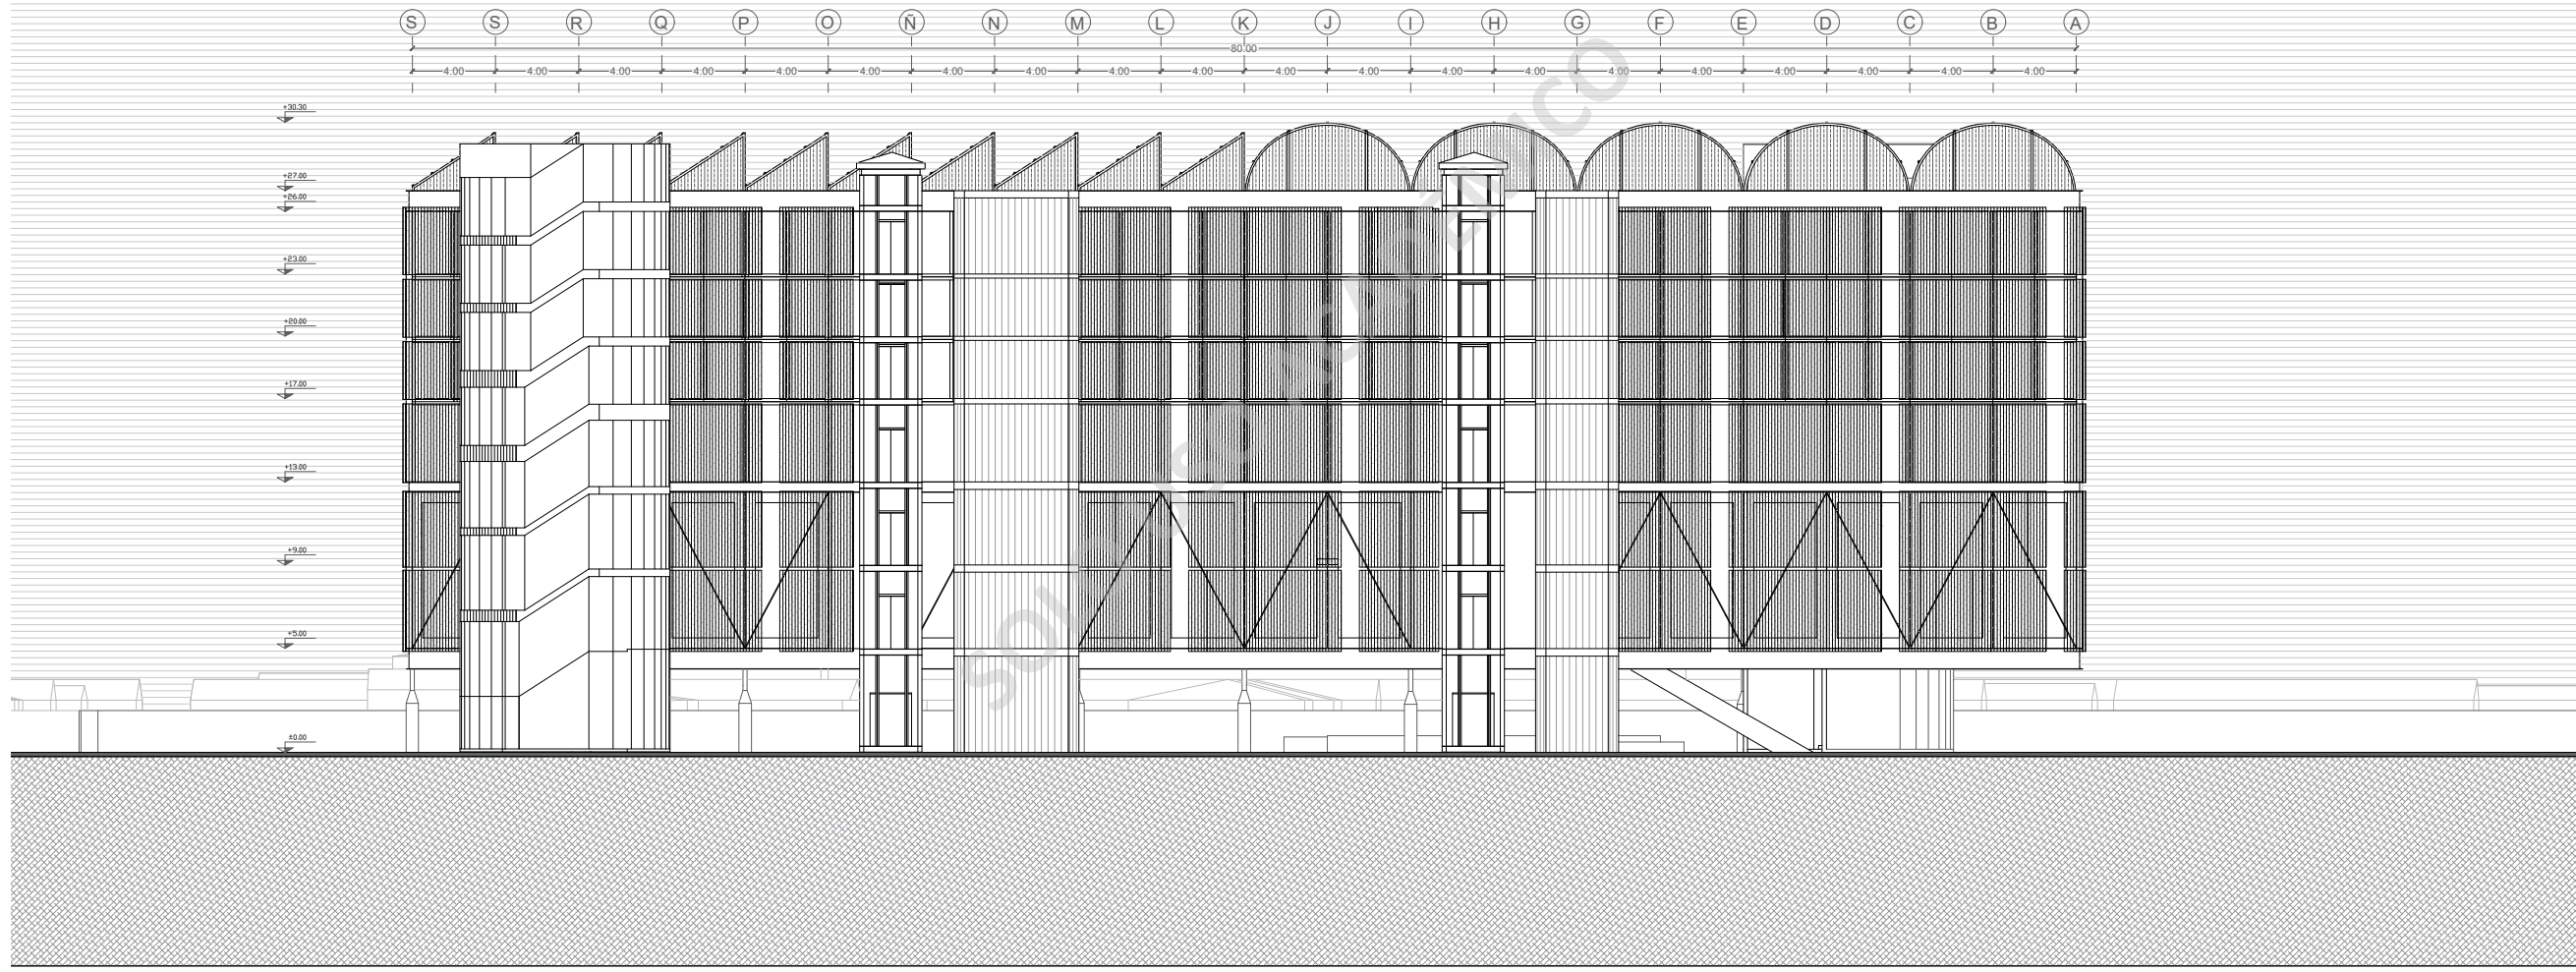



ELEVACION ORIENTE

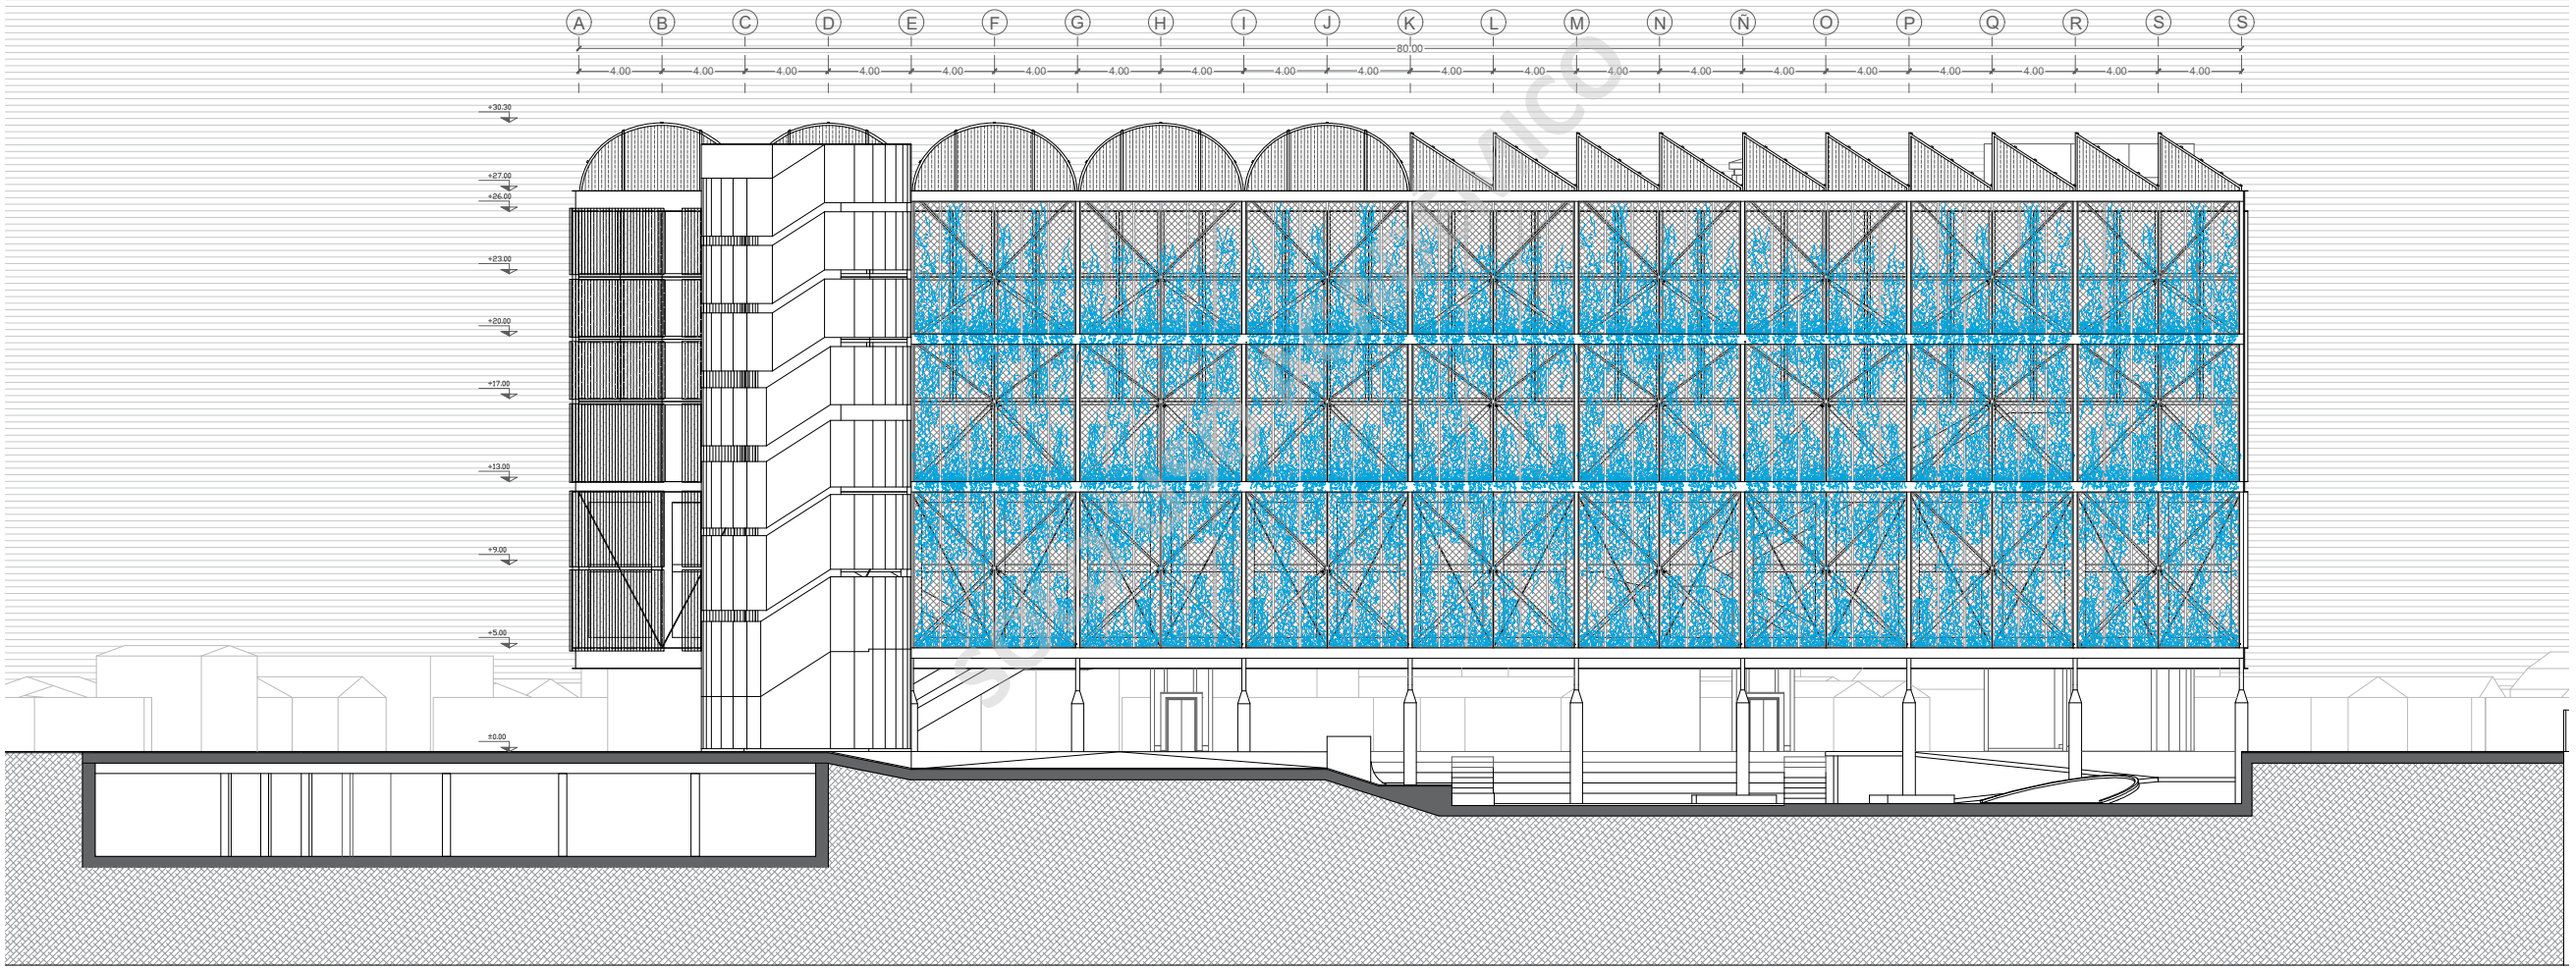



ELEVACION PONIENTE

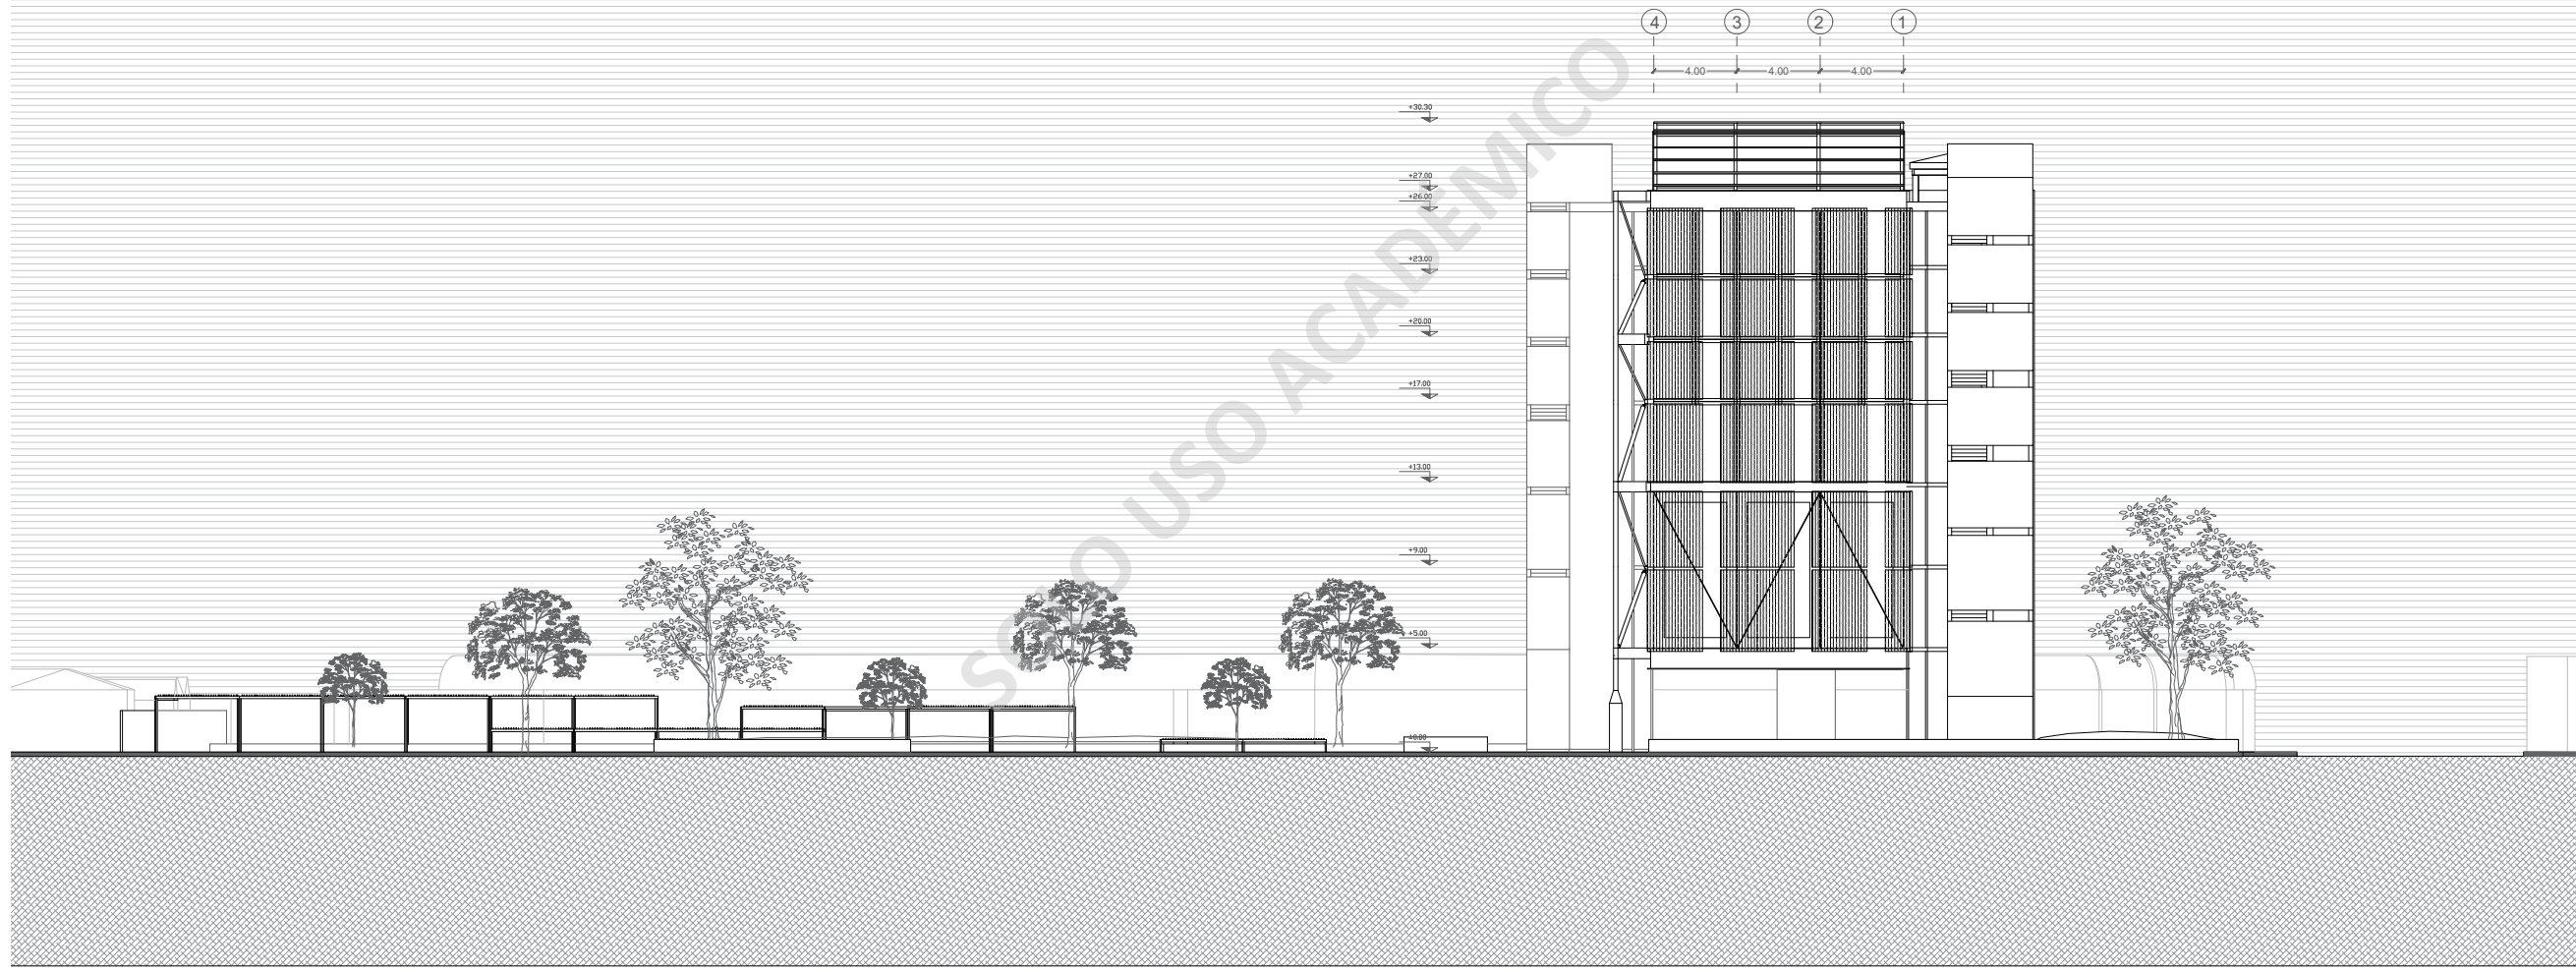



ELEVACION SUR

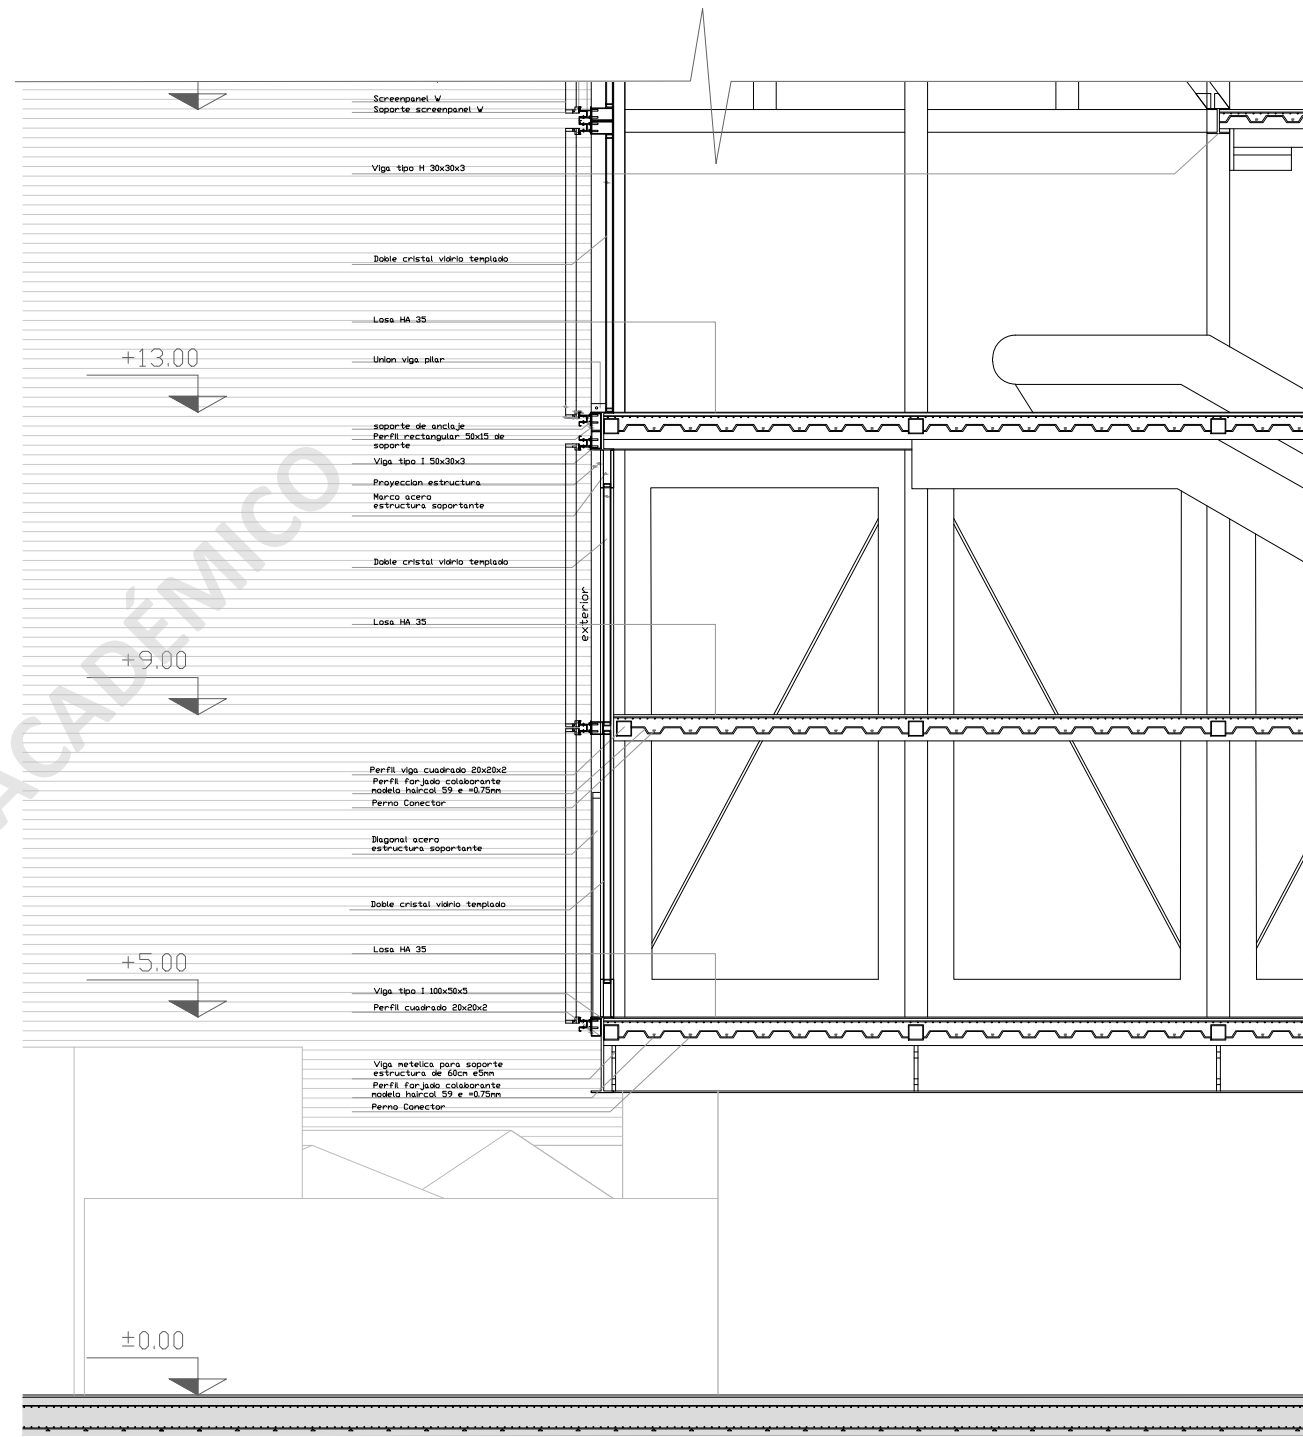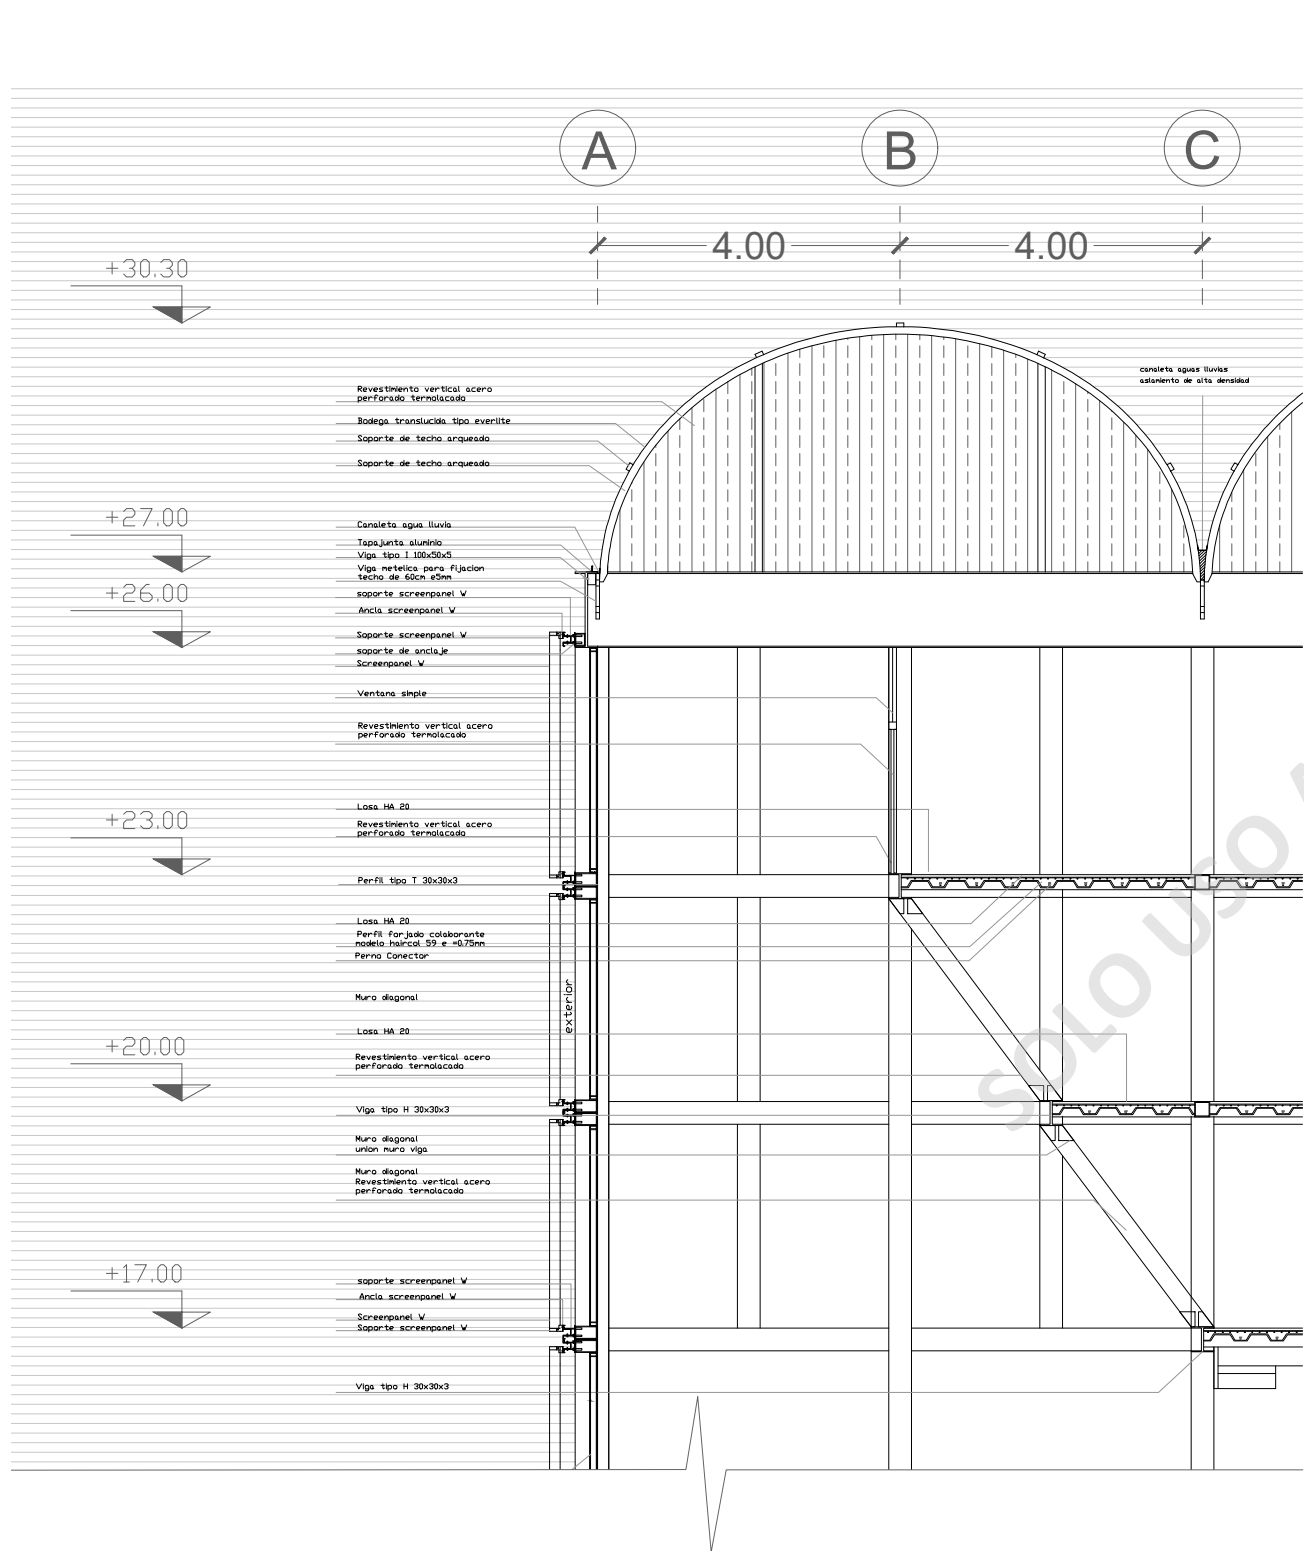


CORTE ESCANTILLON 1

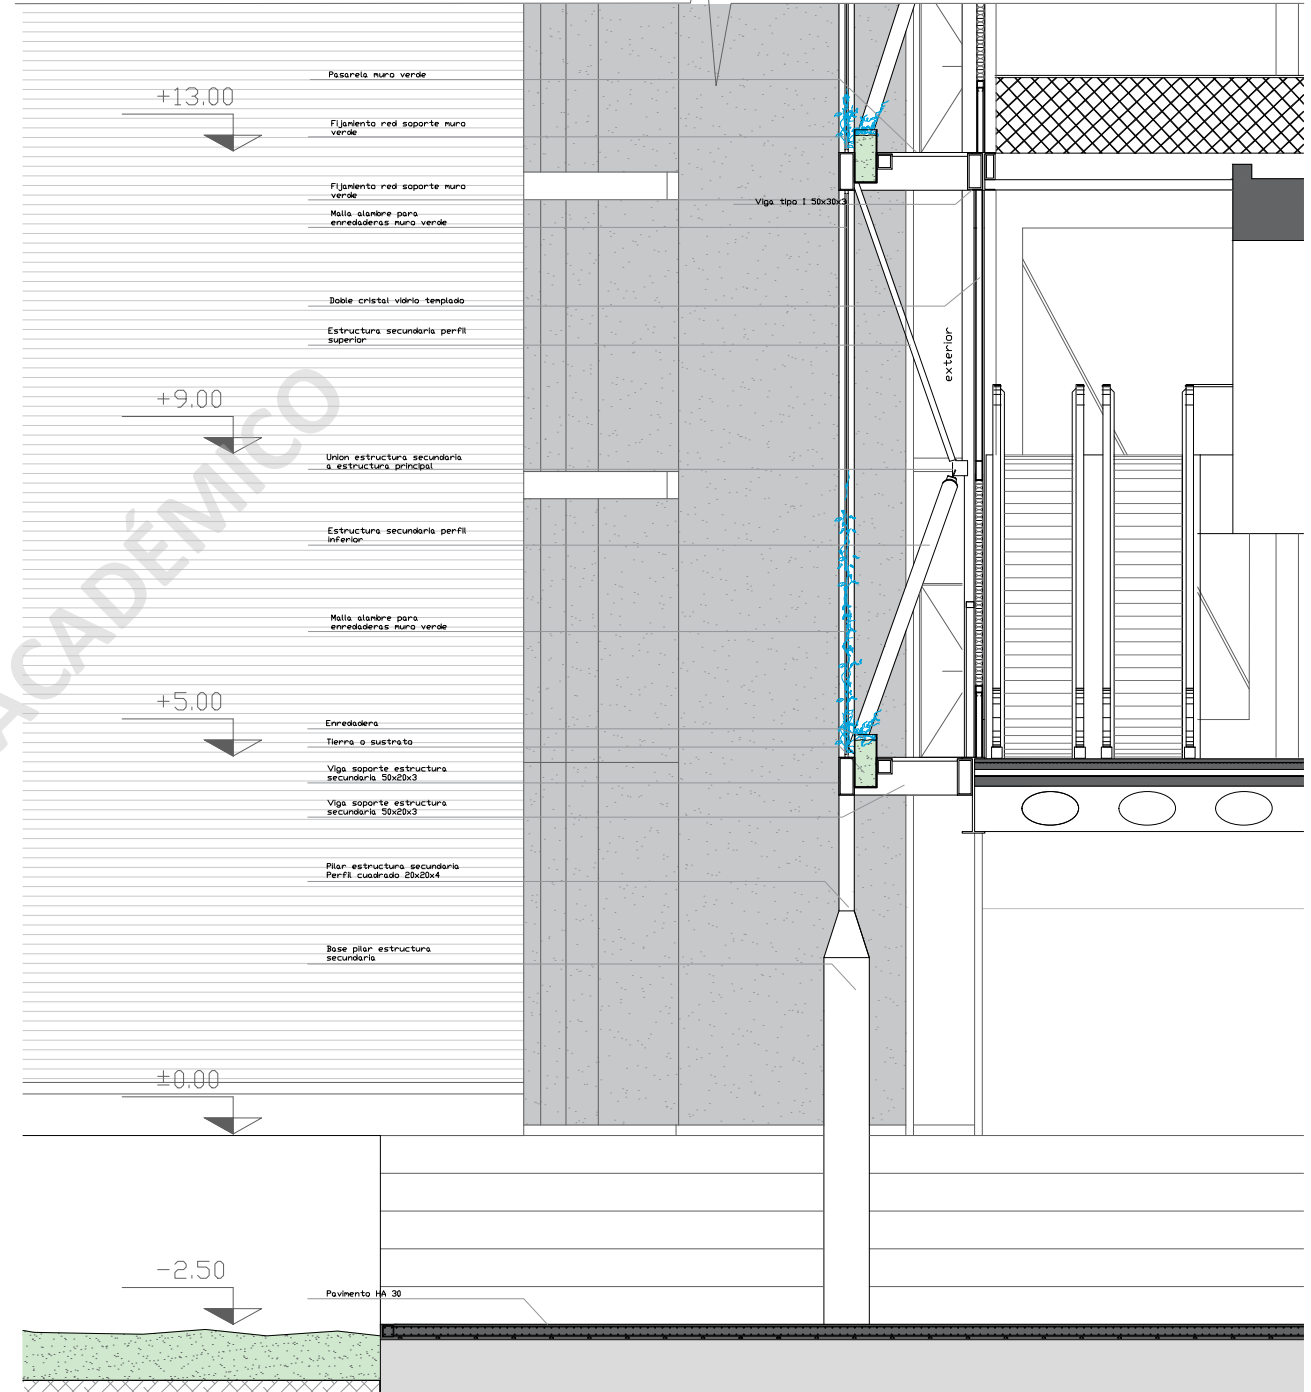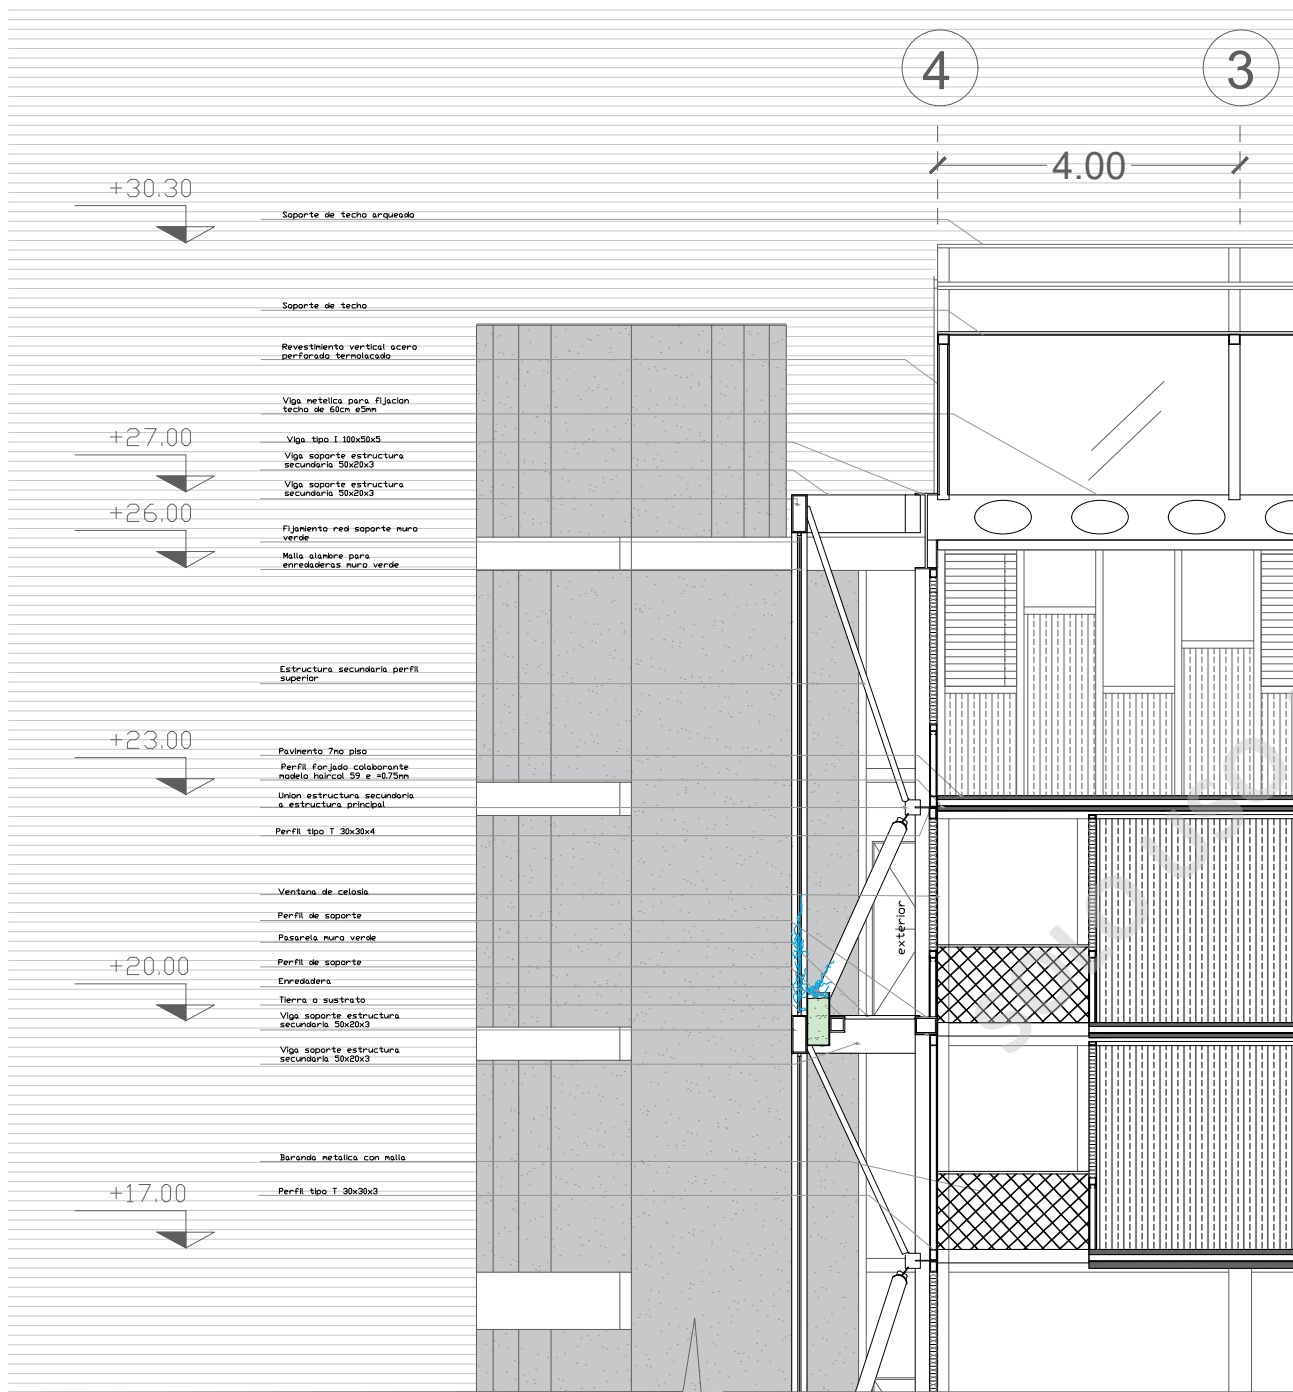


CORTE ESCANTILLON 2

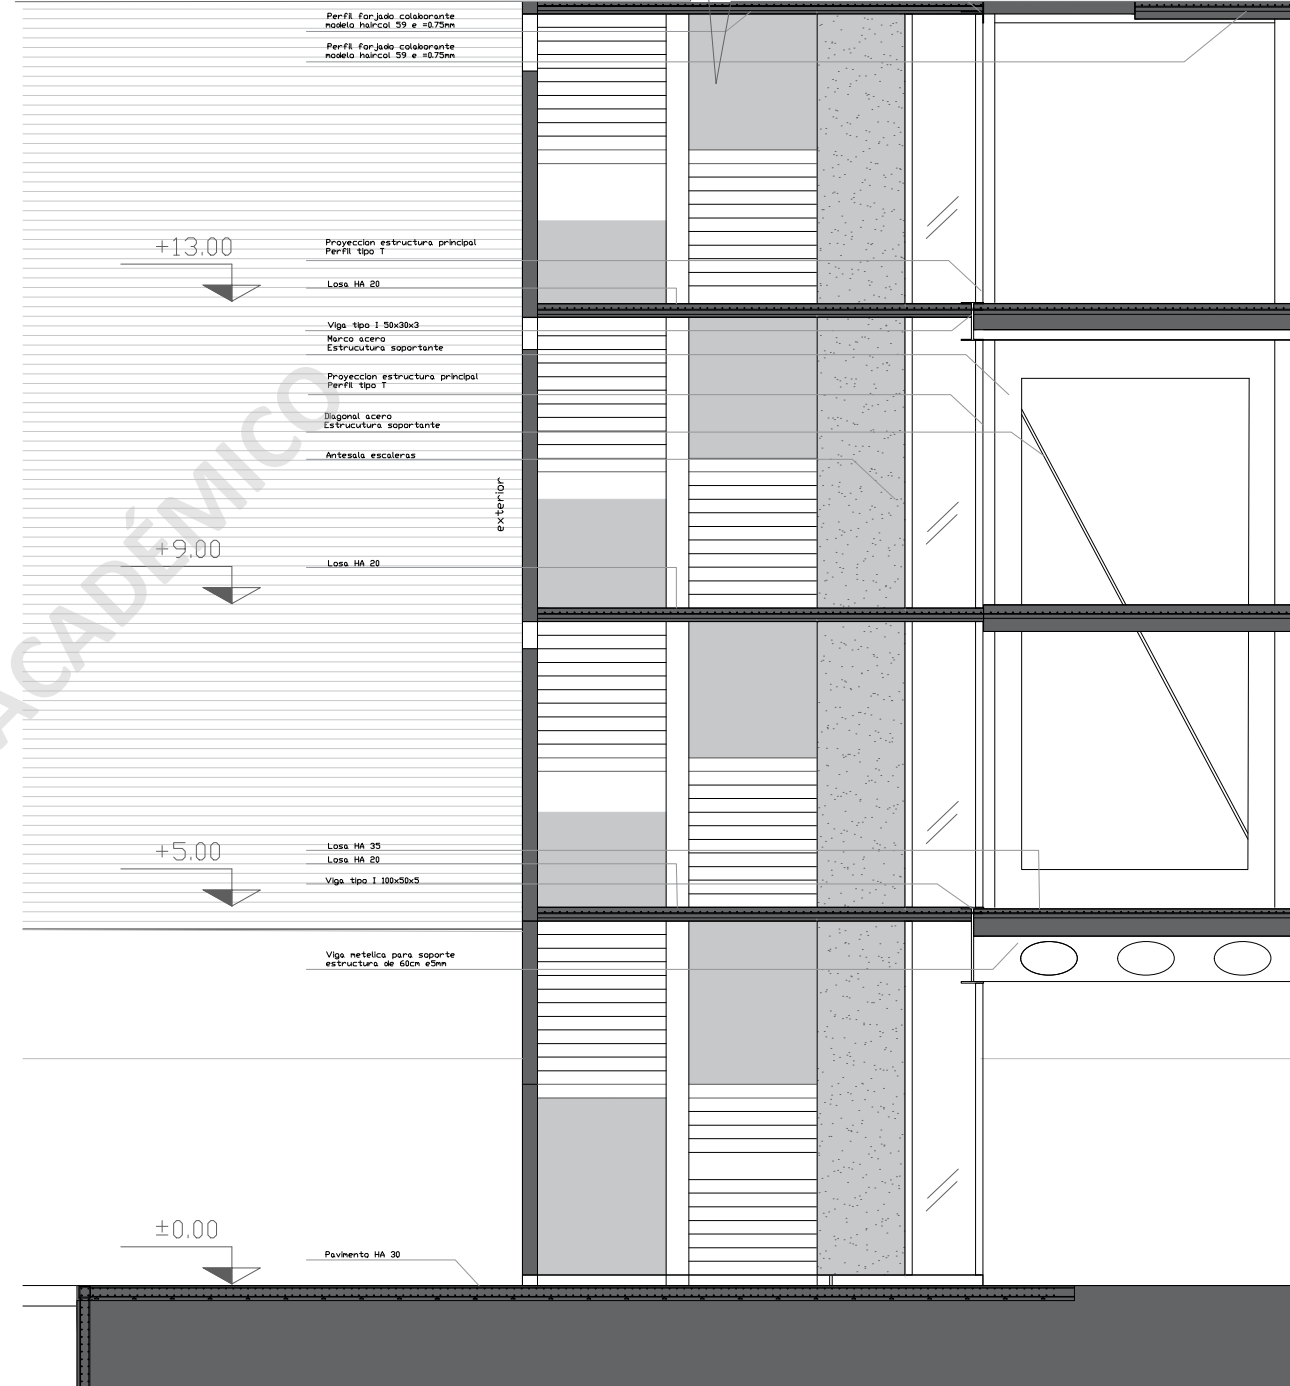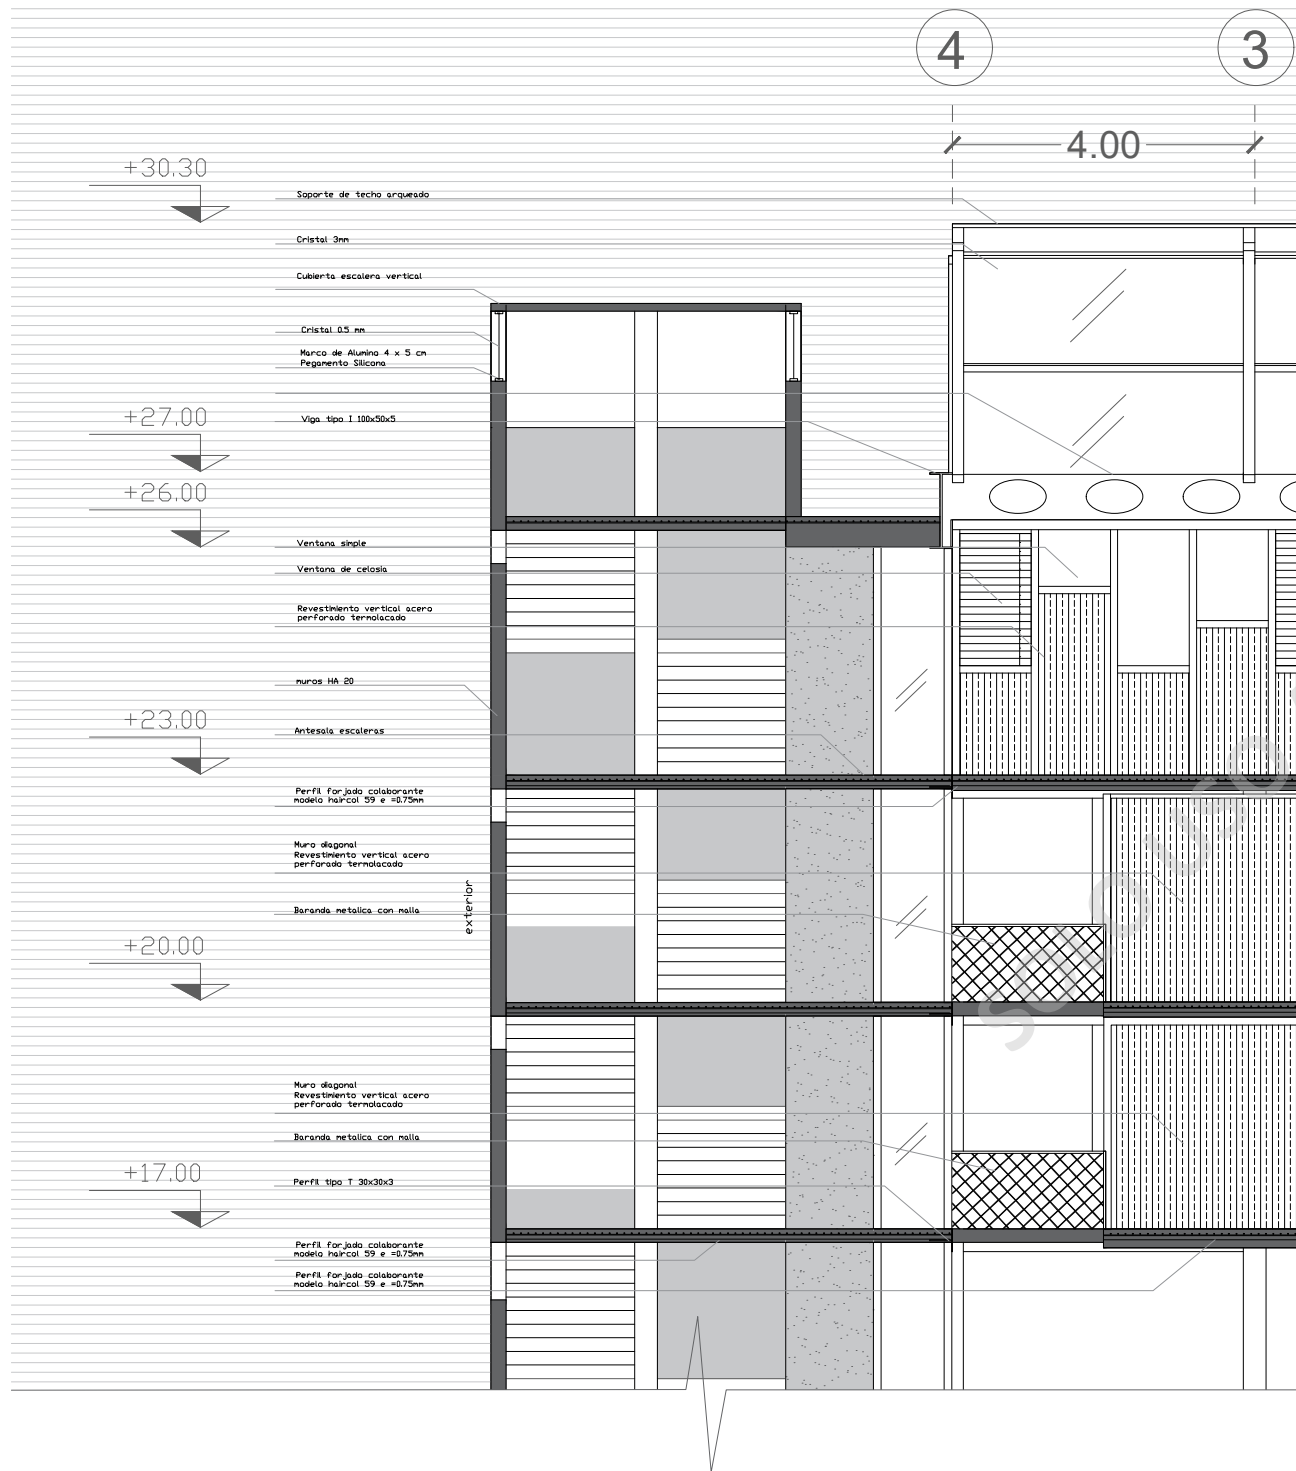


CORTE ESCANTILLON 3

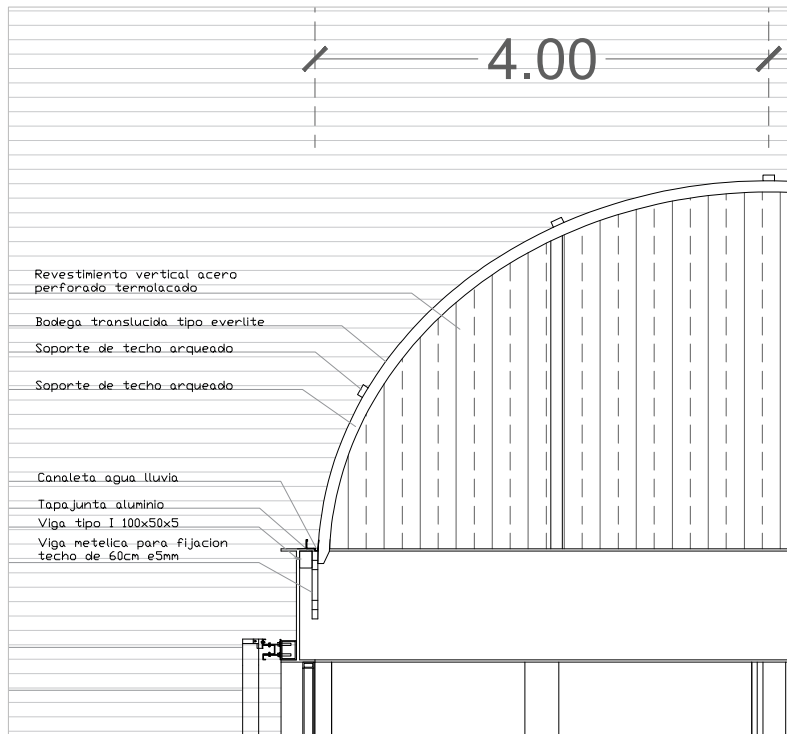


DETALLE 1

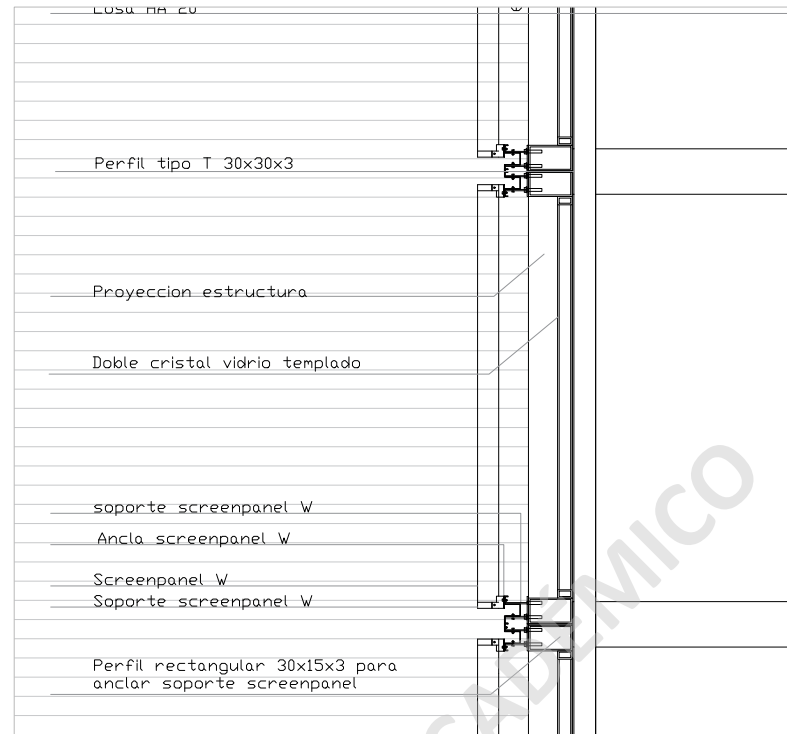


DETALLE 2

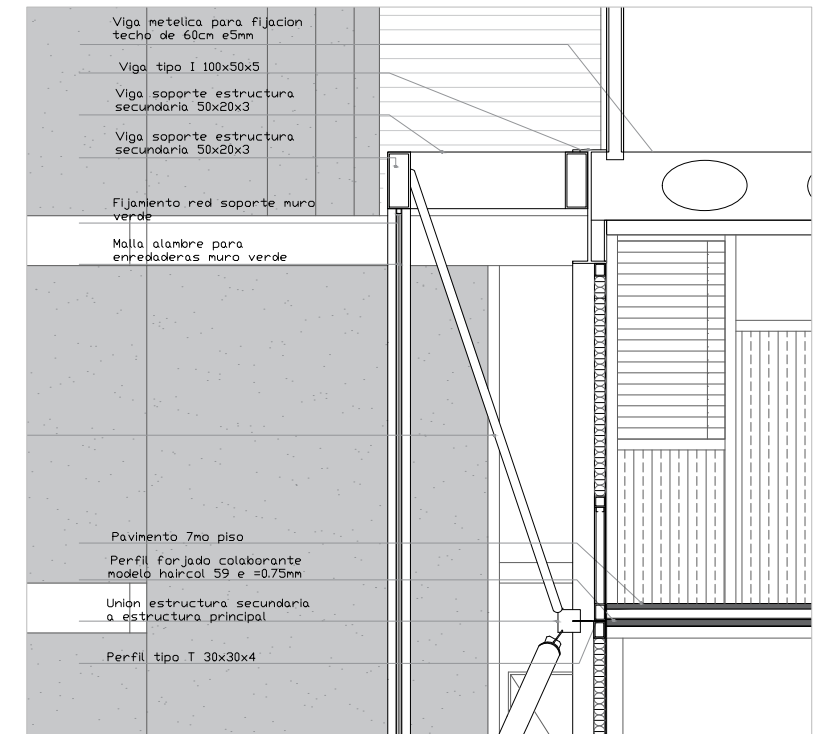


DETALLE 3

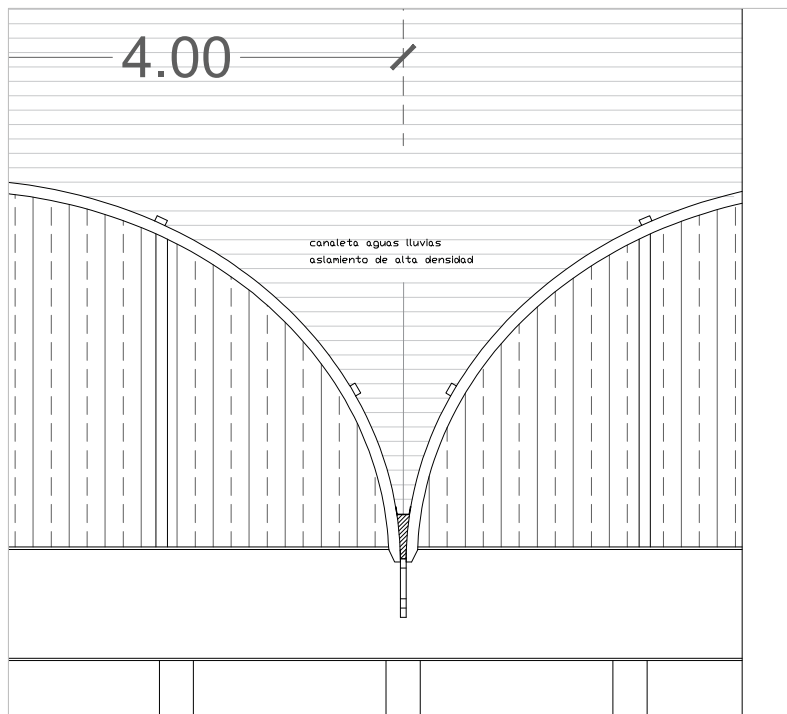

DETALLE 4

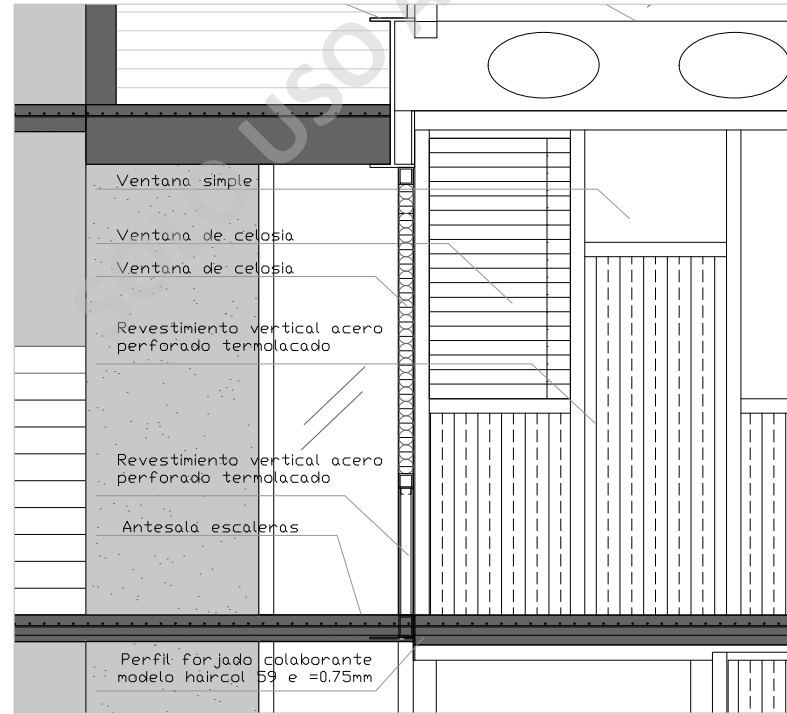

DETALLE 5

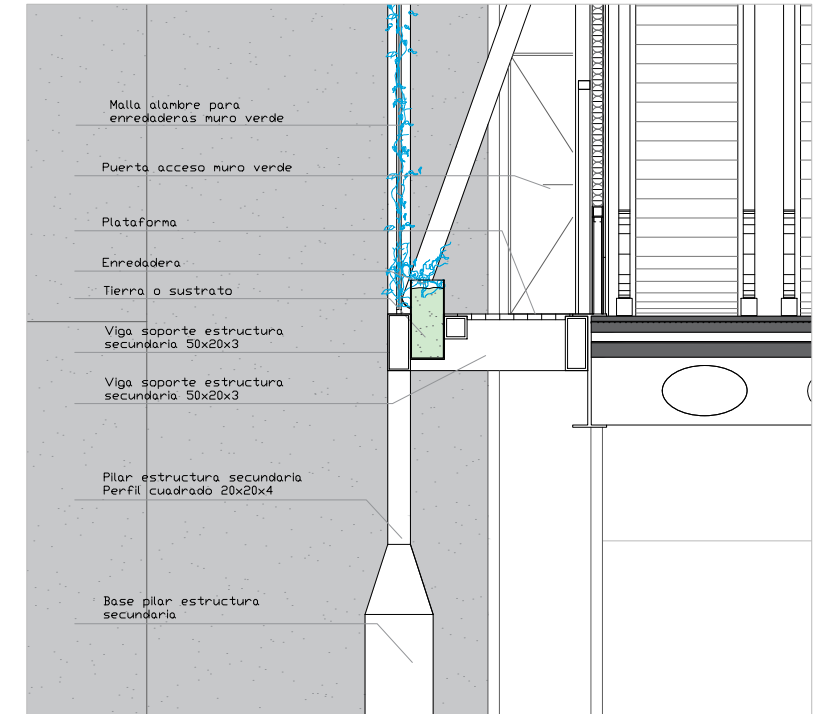

DETALLE 6

